


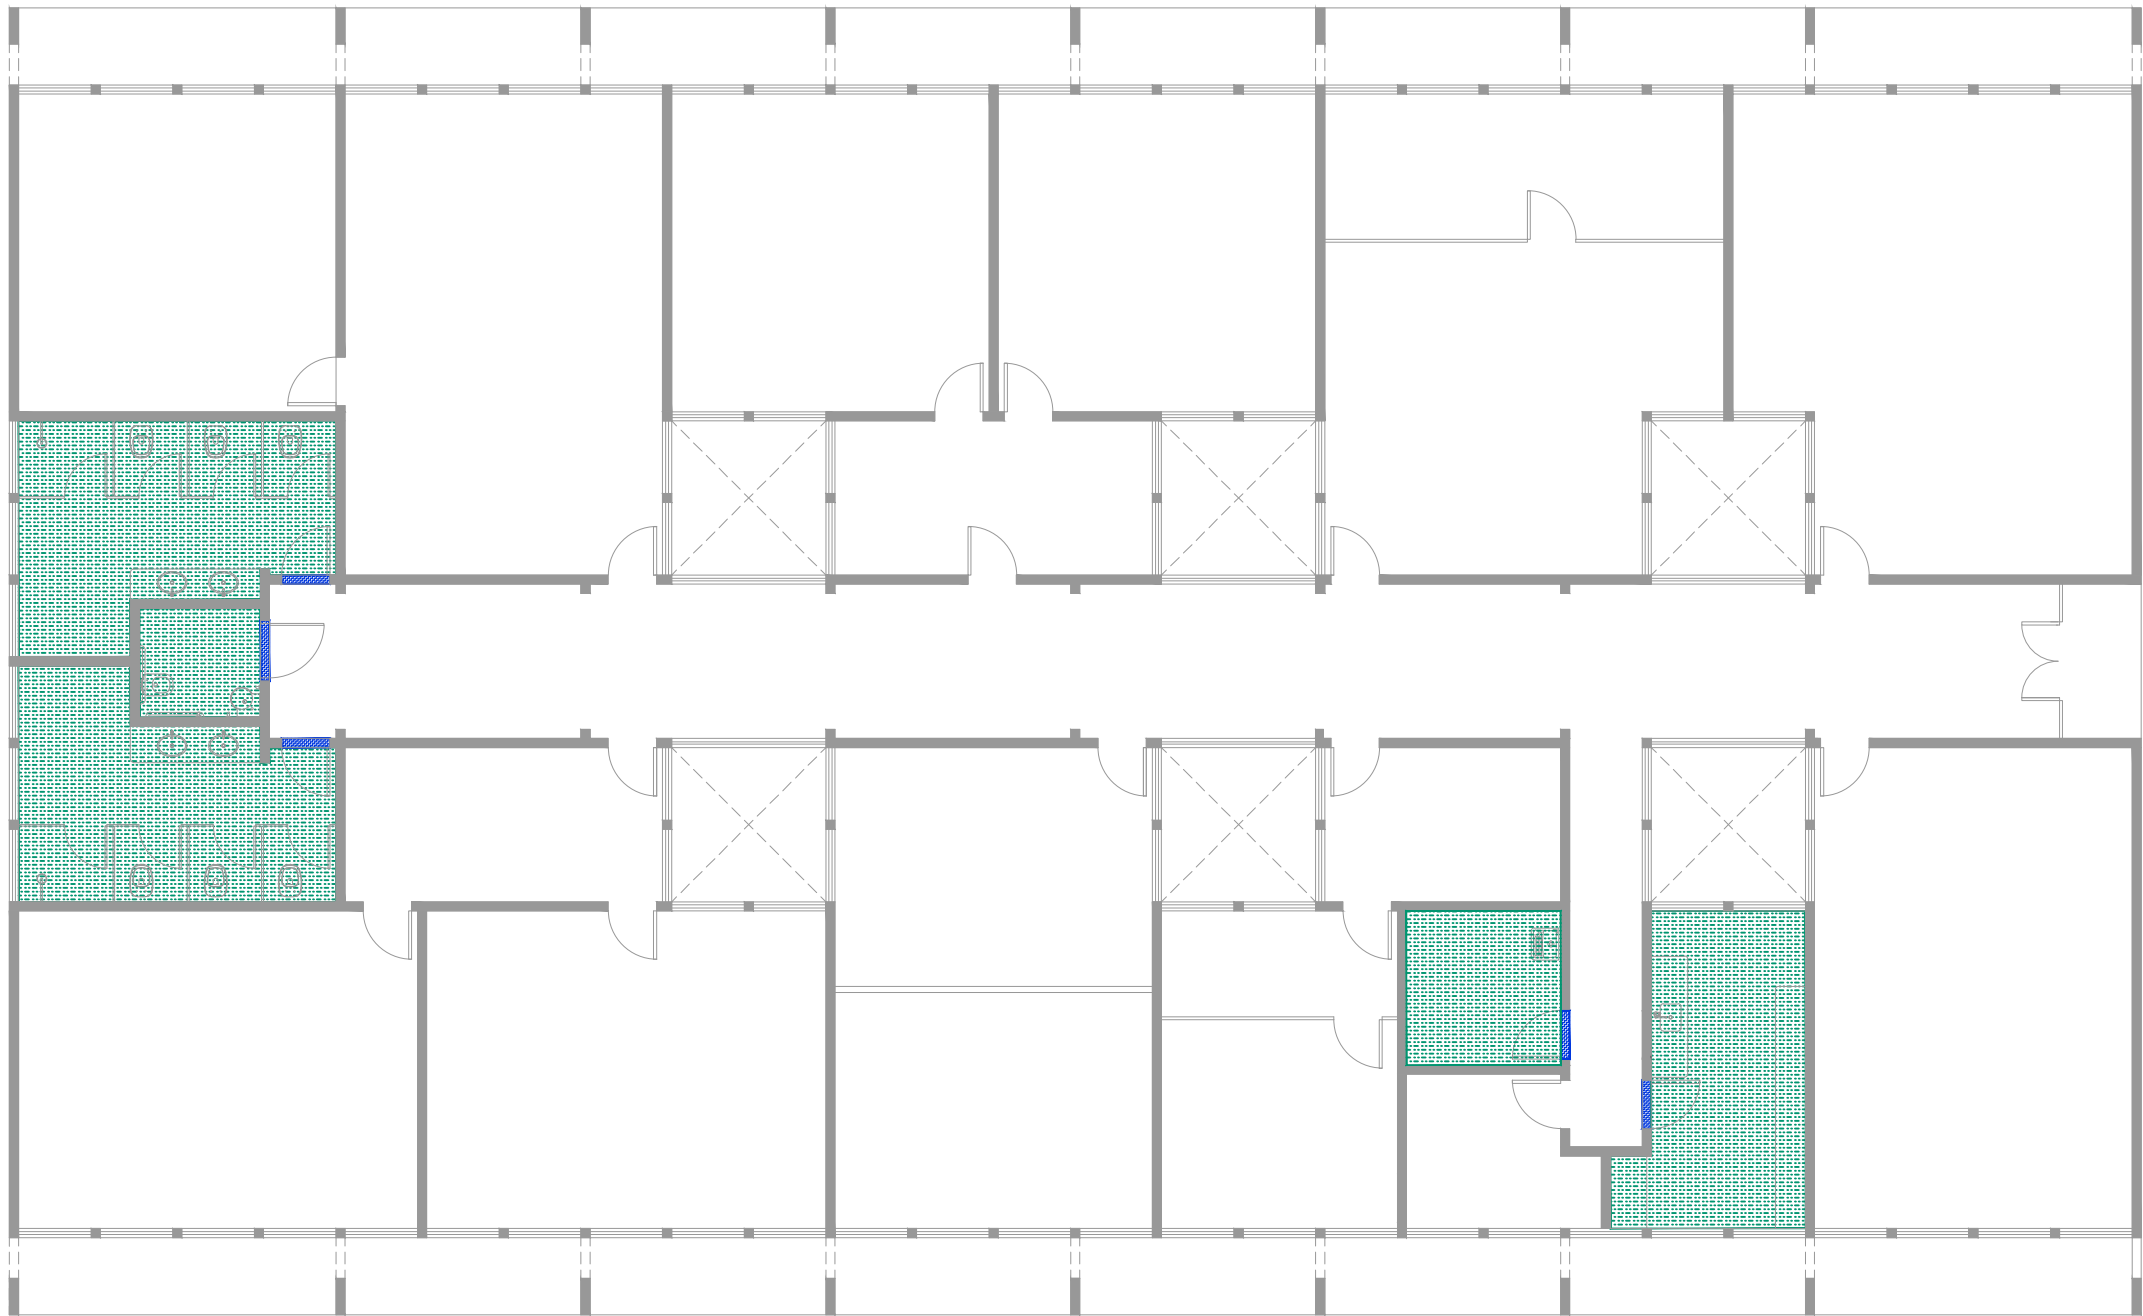

1
03 PLANTA BAIXA | ESPECIFICAÇÕES PISO
ESCALA: 1:150

LEGENDA

 PORCELANATO TÉCNICO
Para áreas molhadas
Acabamento Natural (NA) – 45x45cm
Com recomendação para áreas onde requer
resistência ao escorregamento
Marca: Eliane ou similar

 SOLEIRA EM GRANITO CINZA | CINZA ANDORINHA

Obs: Soleira será aplicada quando houver
diferença de piso ou nível entre os ambientes,
conforme projeto arquitetônico.



Departamento Estadual de Trânsito de Mato Grosso

PROPRIETÁRIO:
DETRAN–MT

LOCAL:
SEDE DETRAN/MT – CUIABÁ/MT

TIPO DA OBRA:
PROJETO DE REFORMA | BLOCO 04

END. OBRA:
AV. DR. HÉLIO RIBEIRO, CENTRO POLÍTICO
ADMINISTRATIVO, N° 1000, 78048–910

AUTOR DO PROJETO:
CAMILLA BARCO HERNANDES DE S. MORAES
ARQUITETA E URBANISTA | CAU–MT: 165017–3


DESENHO:
CAMILLA BARCO HERNANDES DE S. MORAES

REFERRÊNCIA:
PLANTA BAIXA | ESPECIFICAÇÕES PISO

ESCALA: DATA:
INDICADA OUTUBRO|2019

FOLHA:

03
08

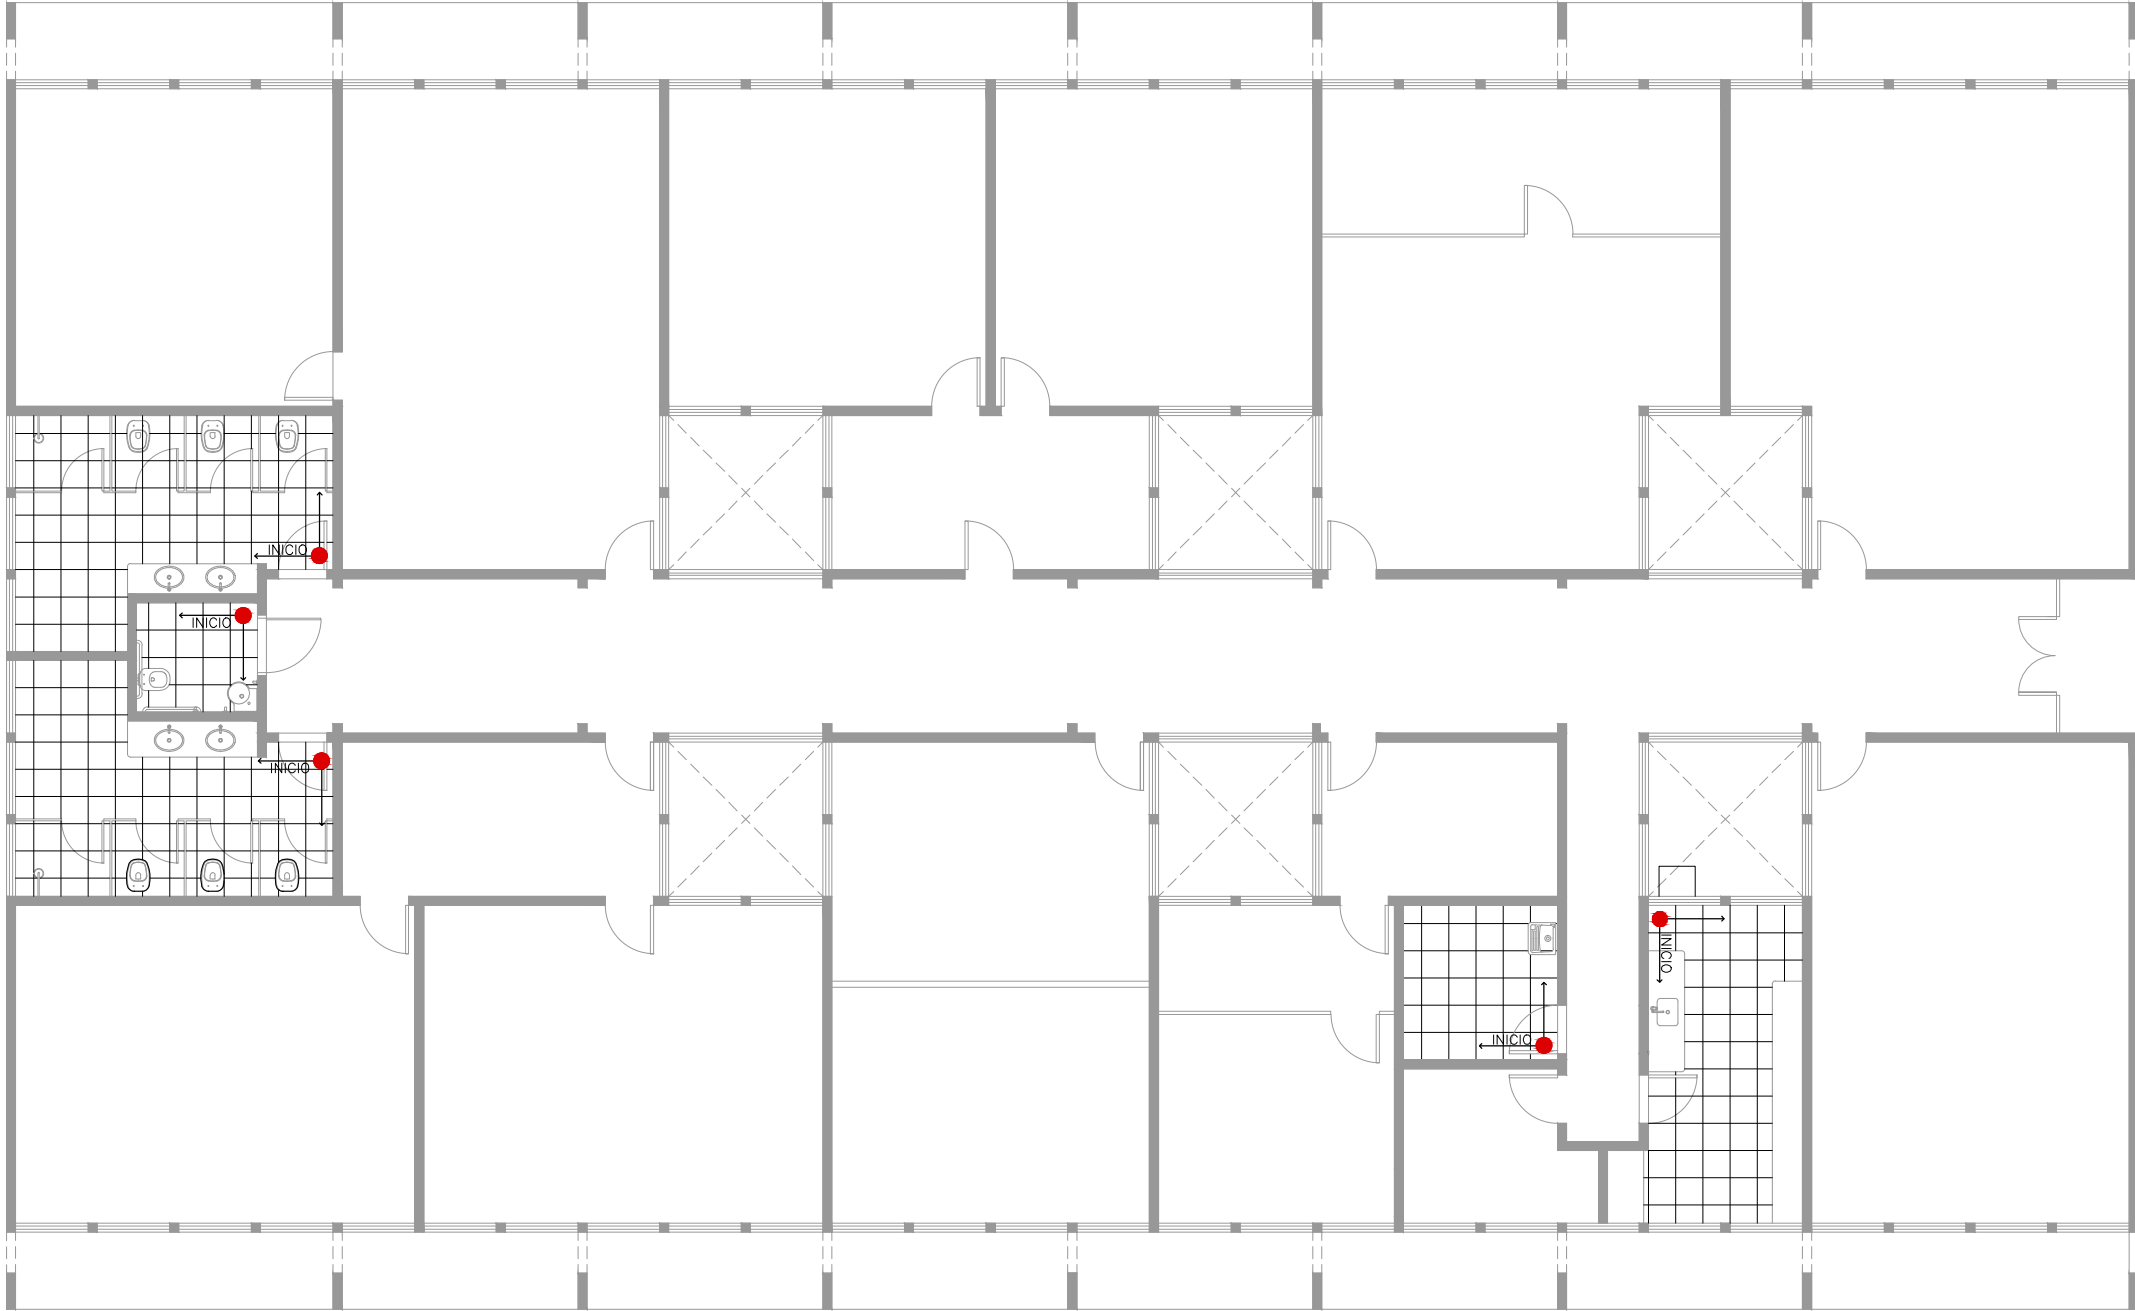

1 PLANTA BAIXA | PAGINAÇÃO PISO
04 ESCALA: 1:150



Departamento Estadual de Trânsito de Mato Grosso

PROPRIETÁRIO:
DETRAN – MT

LOCAL:
SEDE DETRAN/MT – CUIABÁ/MT

TIPO DA OBRA:
PROJETO DE REFORMA | BLOCO 04

END. OBRA:
AV. DR. HÉLIO RIBEIRO, CENTRO POLÍTICO
ADMINISTRATIVO, N° 1000, 78048–910

AUTOR DO PROJETO:
CAMILLA BARCO HERNANDES DE S. MORAES
ARQUITETA E URBANISTA | CAU–MT: 165017–3


DESENHO:
CAMILLA BARCO HERNANDES DE S. MORAES

REFERRÊNCIA:
PLANTA BAIXA | PAGINAÇÃO PISO

ESCALA: DATA:
INDICADA OUTUBRO|2019

FOLHA:

04
08

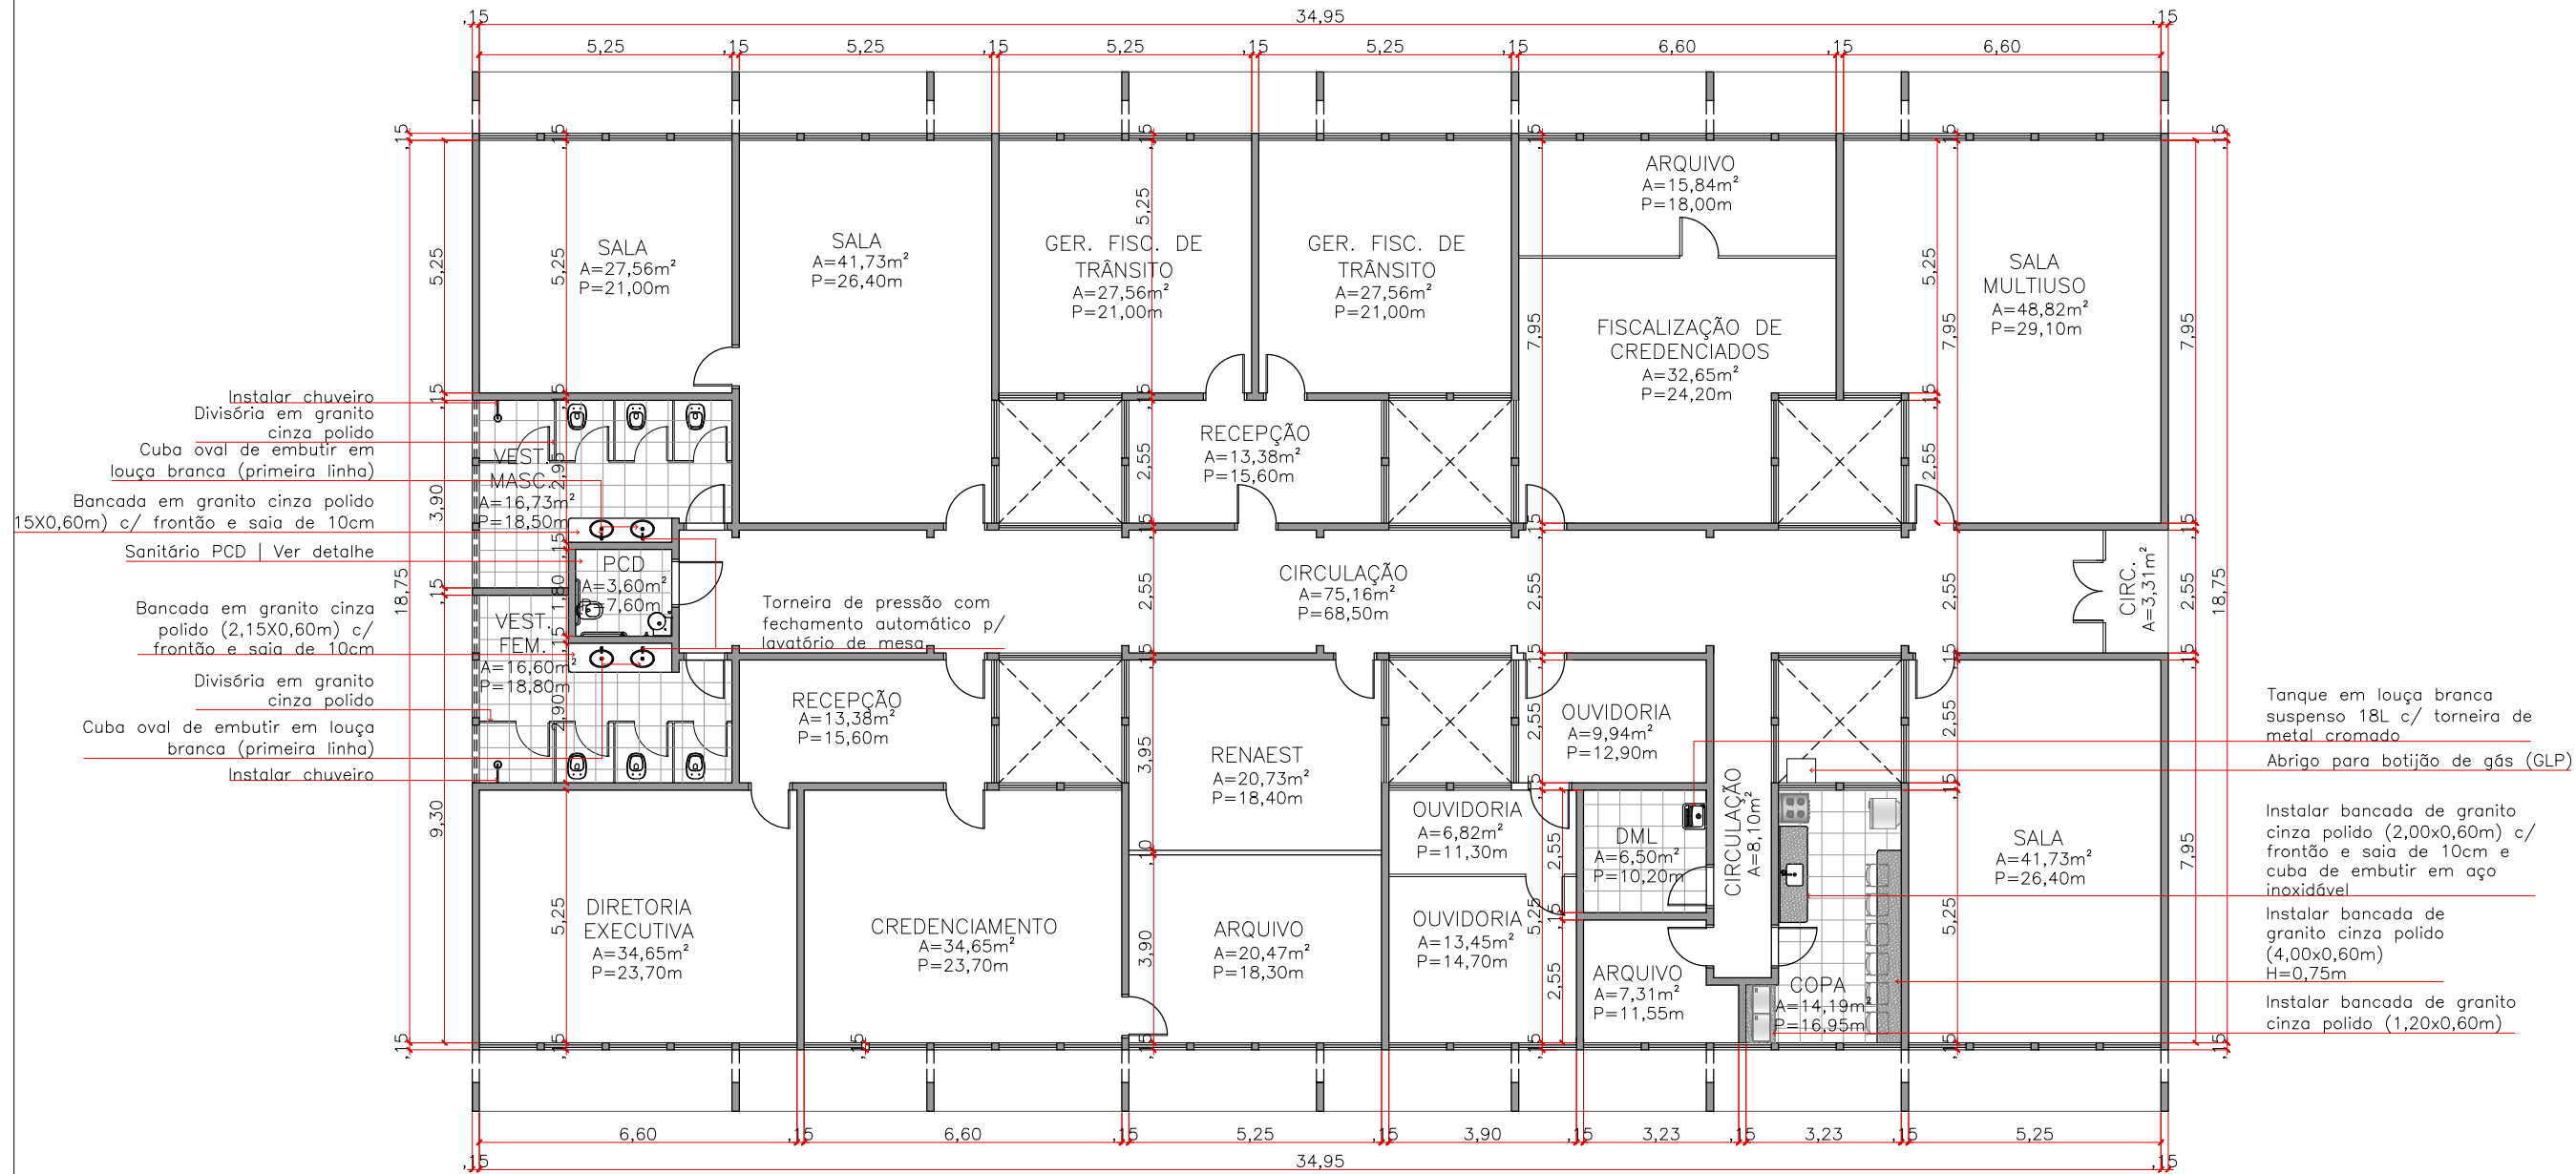

1 PLANTA BAIXA | ALTERADA
05 ESCALA: 1:150



DETRAN MT
Departamento Estadual de Trânsito de Mato Grosso

PROPRIETÁRIO:
DETRAN – MT

LOCAL:
SEDE DETRAN/MT – CUIABÁ/MT

TIPO DA OBRA:
PROJETO DE REFORMA | BLOCO 04

END. OBRA:
AV. DR. HÉLIO RIBEIRO, CENTRO POLÍTICO
ADMINISTRATIVO, N° 1000, 78048–910

AUTOR DO PROJETO:
CAMILLA BARCO HERNANDES DE S. MORAES
ARQUITETA E URBANISTA | CAU–MT: 165017–3

DESENHO:
CAMILLA BARCO HERNANDES DE S. MORAES

REFERÊNCIA:
PLANTA BAIXA | ALTERADA

ESCALA: INDICADA
DATA: OUTUBRO|2019

FOLHA:
05
08



1 PLANTA BAIXA | LAYOUT
06 ESCALA: 1:150



Departamento Estadual de Trânsito de Mato Grosso

PROPRIETÁRIO:
DETRAN-MT

LOCAL:
SEDE DETRAN/MT – CUIABÁ/MT

TIPO DA OBRA:
PROJETO DE REFORMA | BLOCO 04

END. OBRA:
AV. DR. HÉLIO RIBEIRO, CENTRO POLÍTICO
ADMINISTRATIVO, N° 1000, 78048-910

AUTOR DO PROJETO:
CAMILLA BARCO HERNANDES DE S. MORAES
ARQUITETA E URBANISTA | CAU-MT: 165017-3


DESENHO:
CAMILLA BARCO HERNANDES DE S. MORAES

REFERRÊNCIA:
PLANTA BAIXA | LAYOUT


ESCALA: INDICADA
DATA: JULHO|2019

FOLHA:
06
08



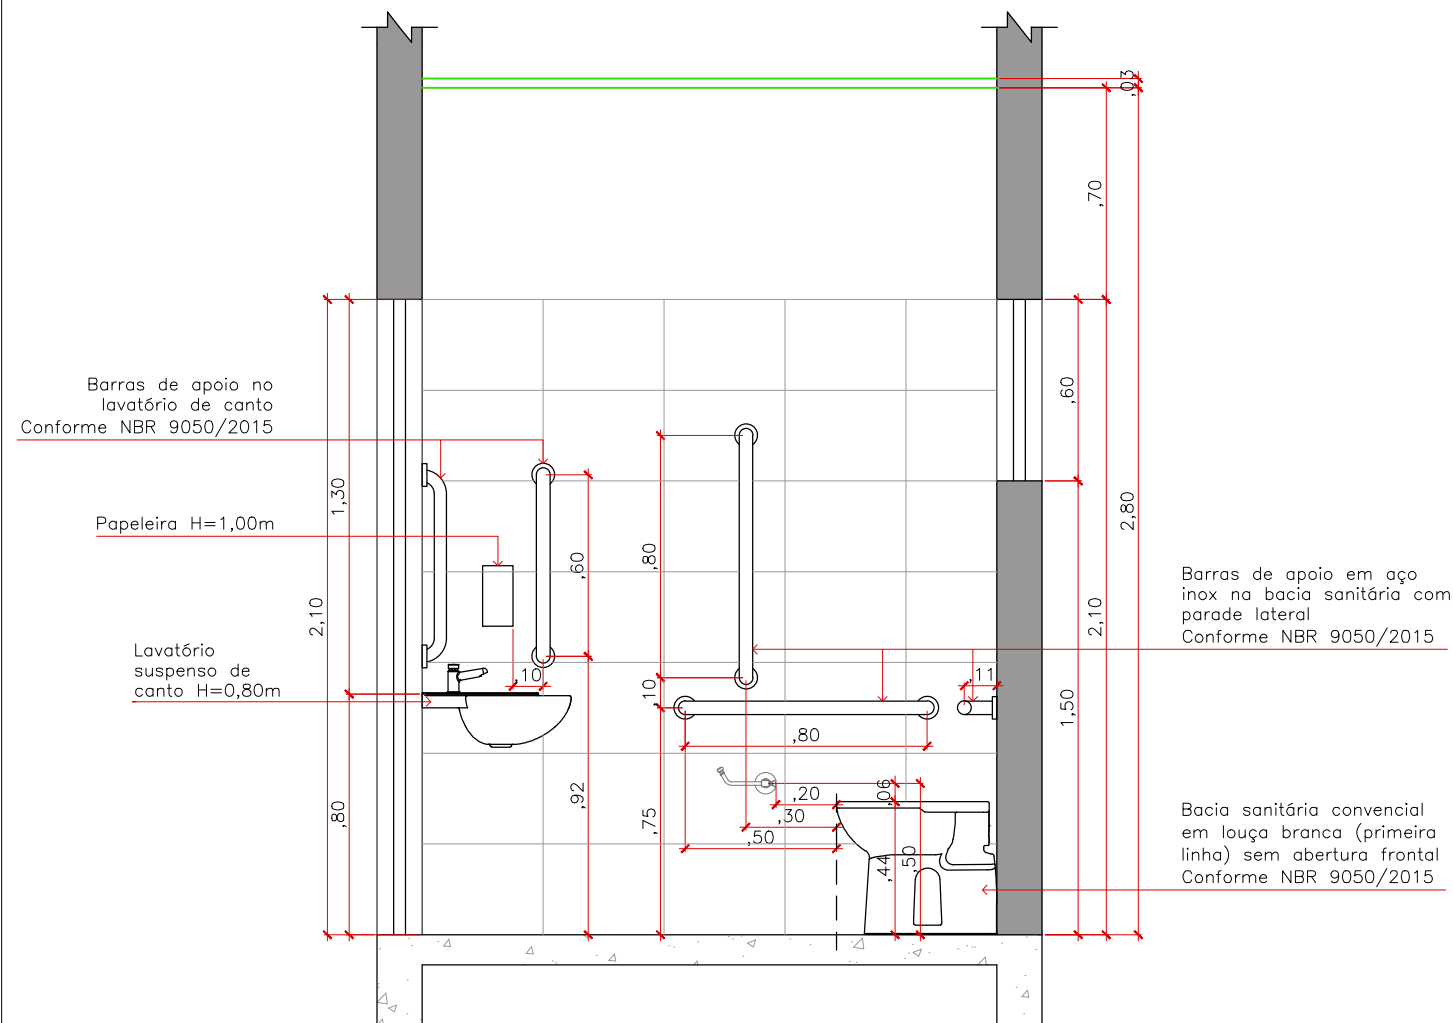

1 VISTA 02 | DETALHE SANITÁRIO PCD
08 ESCALA: 1:25

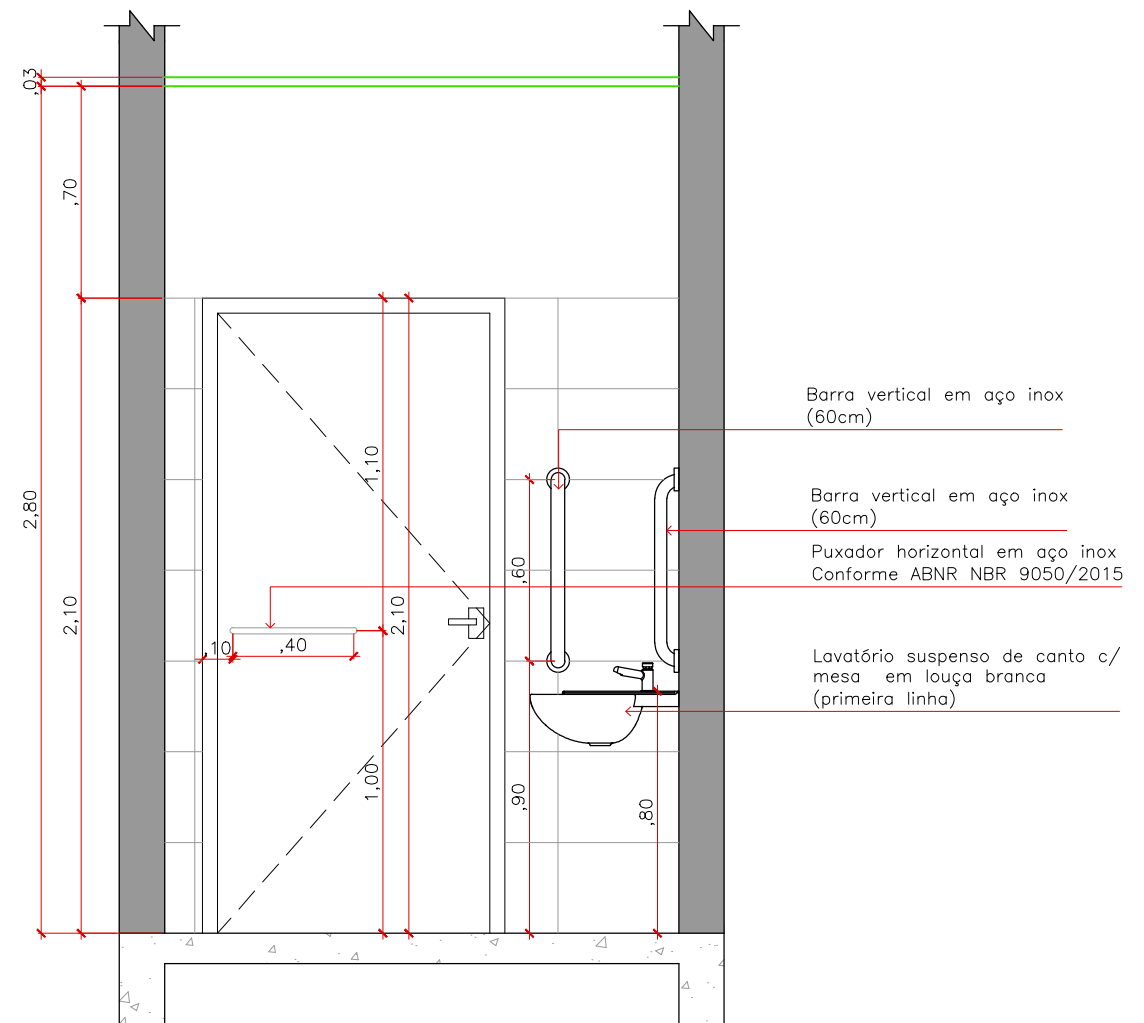

2 VISTA 01 | DETALHE SANITÁRIO PCD
08 ESCALA: 1:25



Departamento Estadual de Trânsito de Mato Grosso

PROPRIETÁRIO:
DETRAN-MT

LOCAL:
SEDE DETRAN/MT – CUIABÁ/MT

TIPO DA OBRA:
PROJETO DE REFORMA | BLOCO 04

END. OBRA:
AV. DR. HÉLIO RIBEIRO, CENTRO POLÍTICO
ADMINISTRATIVO, N° 1000, 78048-910


AUTOR DO PROJETO:
CAMILLA BARCO HERNANDES DE S. MORAES
ARQUITETA E URBANISTA | CAU-MT: 165017-3

DESENHO:
CAMILLA BARCO HERNANDES DE S. MORAES

REFERÊNCIA:
DETALHE | SANITÁRIO PCD

ESCALA: INDICADA DATA: OUTUBRO|2019

FOLHA:
08
08

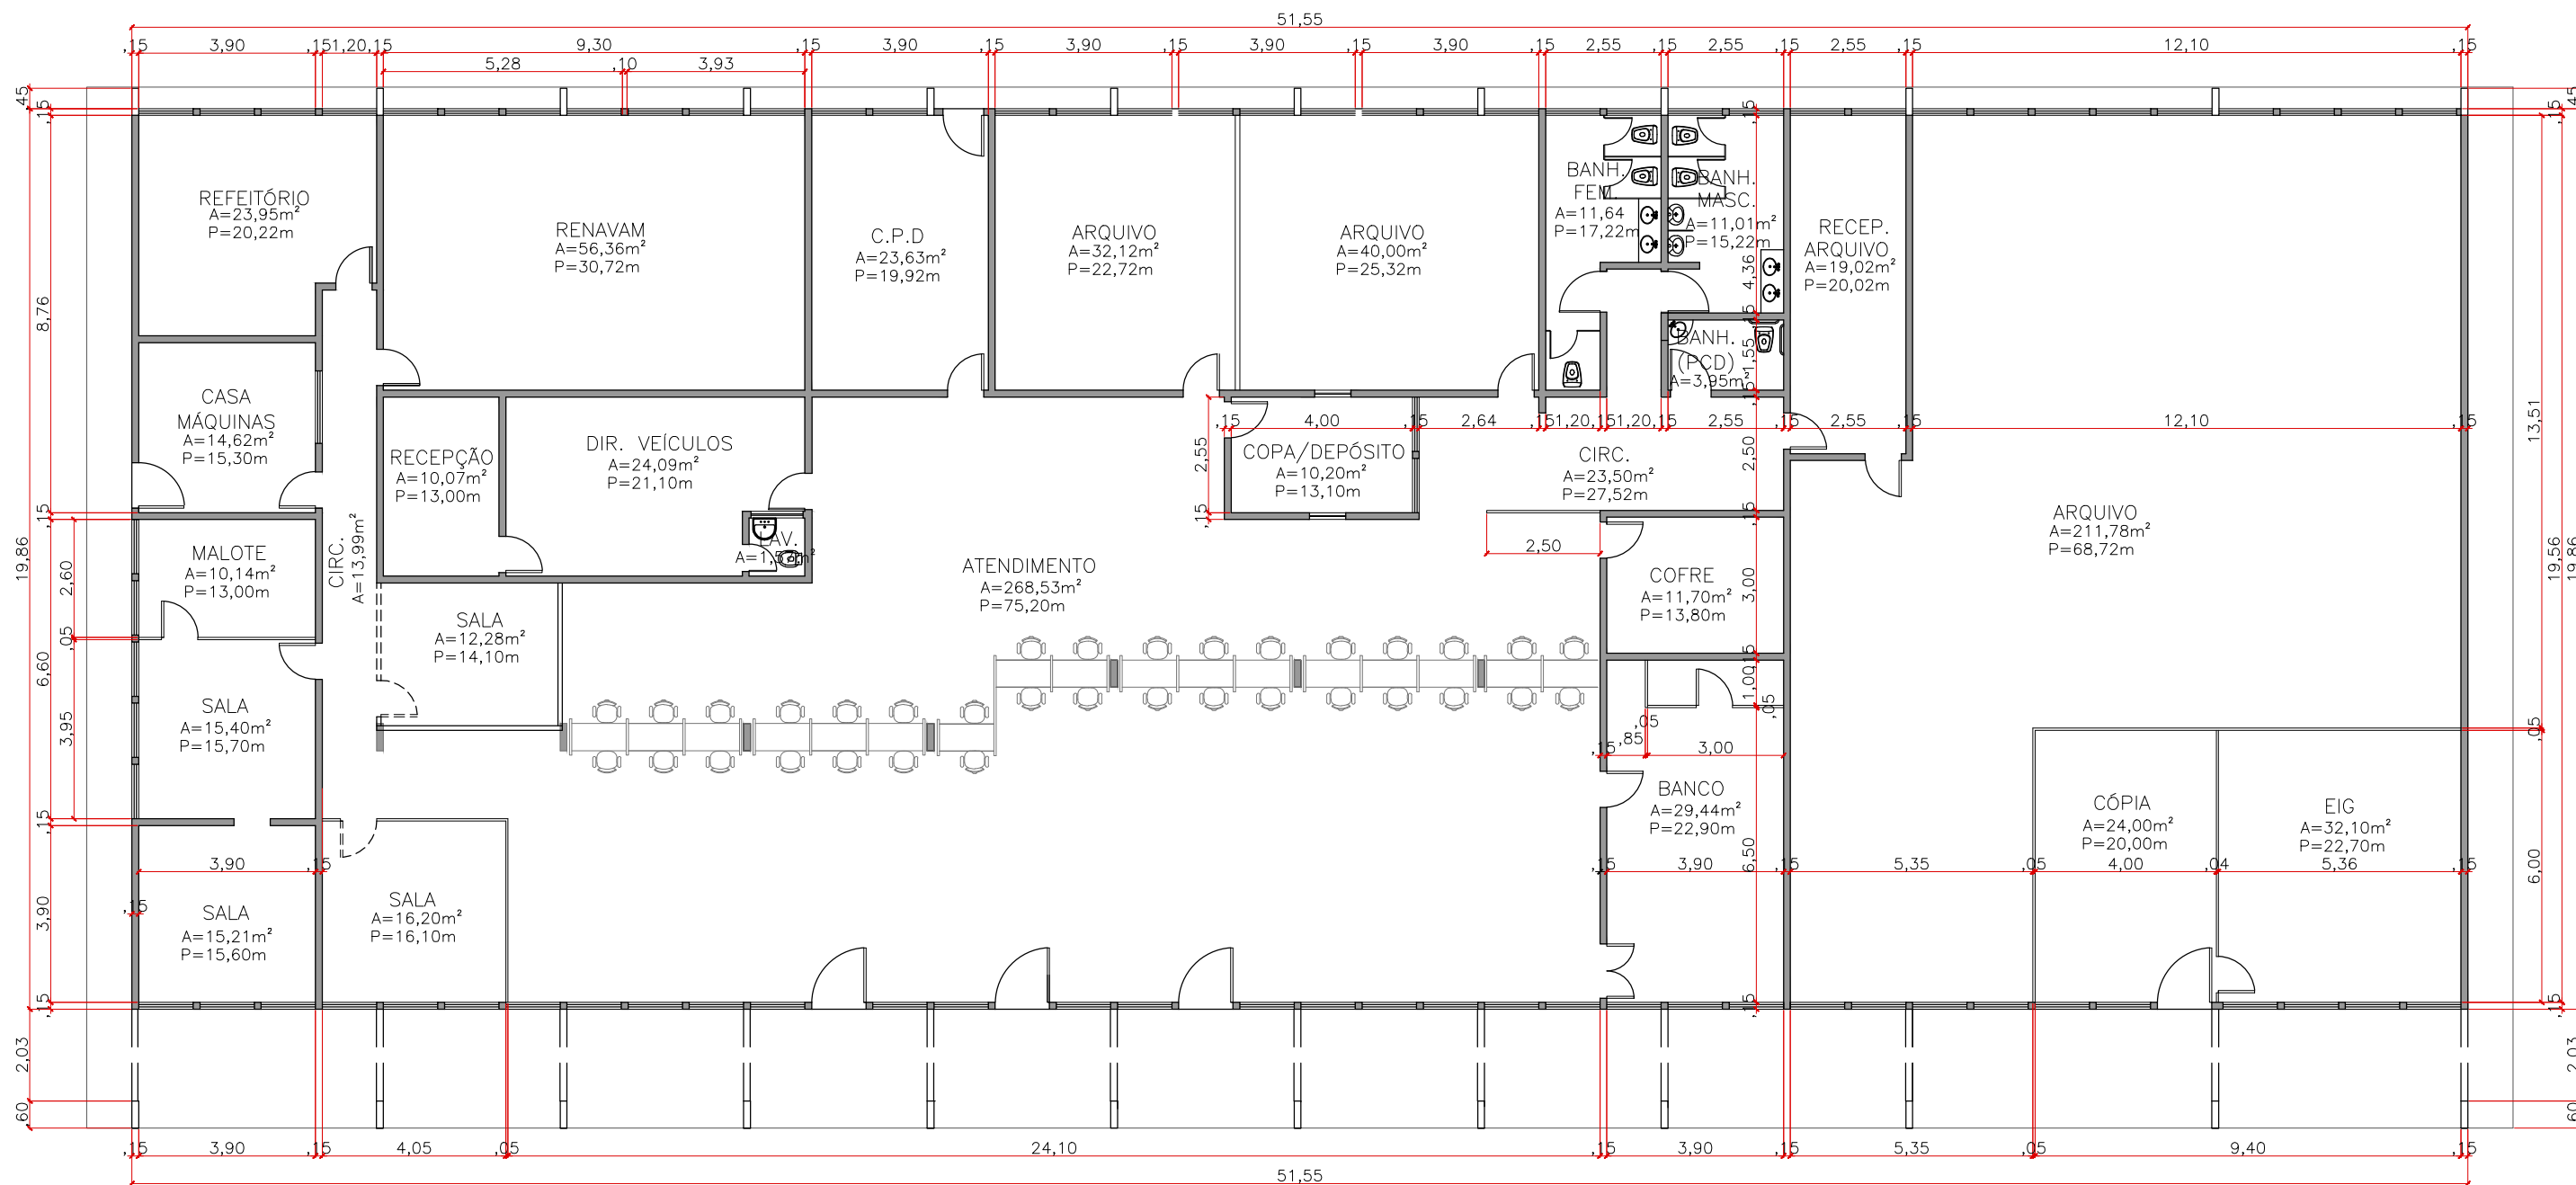

1
01 PLANTA BAIXA | EXISTENTE
ESCALA: 1:150



DETRAN MT
Departamento Estadual de Trânsito de Mato Grosso

PROPRIETÁRIO:
DETRAN – MT

LOCAL:
SEDE DETRAN/MT – CUIABÁ/MT

TIPO DA OBRA:
PROJETO DE REFORMA | DIRETORIA DE VEÍCULOS

END. OBRA:
AV. DR. HÉLIO RIBEIRO, CENTRO POLÍTICO
ADMINISTRATIVO, N° 1000, 78048–910

AUTOR DO PROJETO:
CAMILLA BARCO HERNANDES DE S. MORAES
ARQUITETA E URBANISTA | CAU–MT: 165017–3


DESENHO:
CAMILLA BARCO HERNANDES DE S. MORAES

REFERÊNCIA:
PLANTA BAIXA | EXISTENTE

ESCALA: INDICADA
DATA: OUTUBRO|2019

FOLHA:

01
07

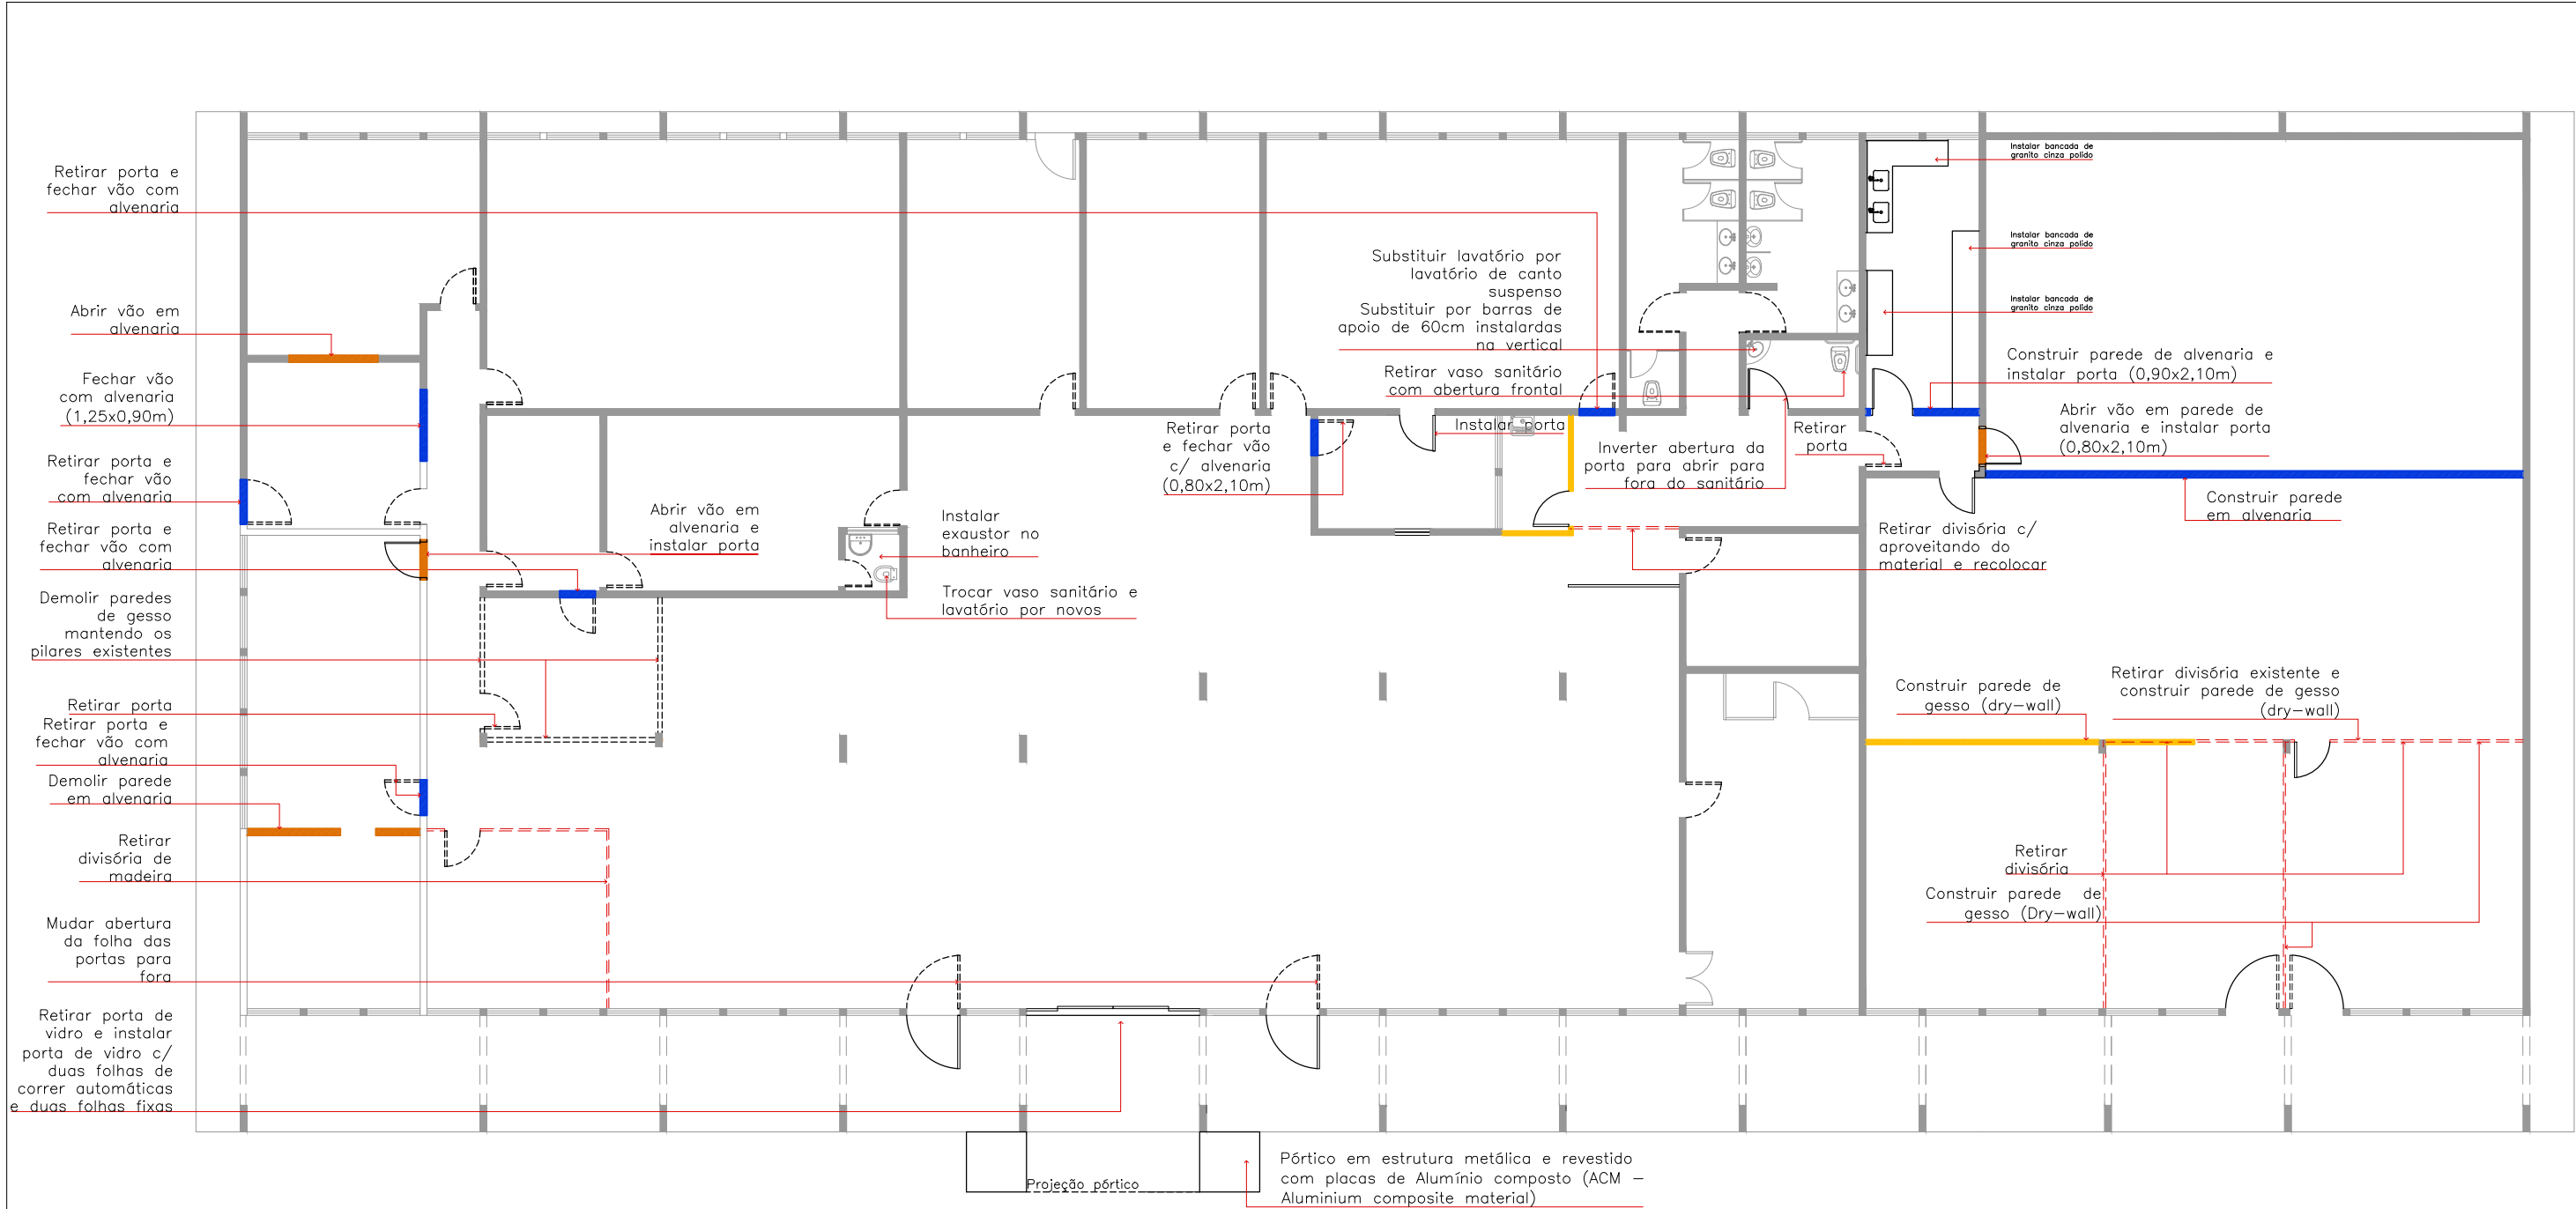

1
02 PLANTA BAIXA | DEMOLIR E CONSTRUIR
ESCALA: 1:150

LEGENDA

- ALVENARIA CONSTRUÍDA
- ALVENARIA A CONSTRUIR
- ALVENARIA A DEMOLIR
- PAREDE DE GESSO A DEMOLIR
- DIVISÓRIA A RETIRAR
- PORTA A RETIRAR



Departamento Estadual de Trânsito de Mato Grosso

PROPRIETÁRIO:
DETRAN – MT

LOCAL:
SEDE DETRAN/MT – CUIABÁ/MT

TIPO DA OBRA:
PROJETO DE REFORMA | DIRETORIA DE VEÍCULOS

END. OBRA:
AV. DR. HÉLIO RIBEIRO, CENTRO POLÍTICO ADMINISTRATIVO, N° 1000, 78048–910

AUTOR DO PROJETO:
CAMILLA BARCO HERNANDES DE S. MORAES
ARQUITETA E URBANISTA | CAU–MT: 165017–3


DESENHO:
CAMILLA BARCO HERNANDES DE S. MORAES

REFERRÊNCIA:
PLANTA BAIXA | DEMOLIR/CONSTRUIR

ESCALA:
INDICADA

DATA:
OUTUBRO|2019

FOLHA:
02
07

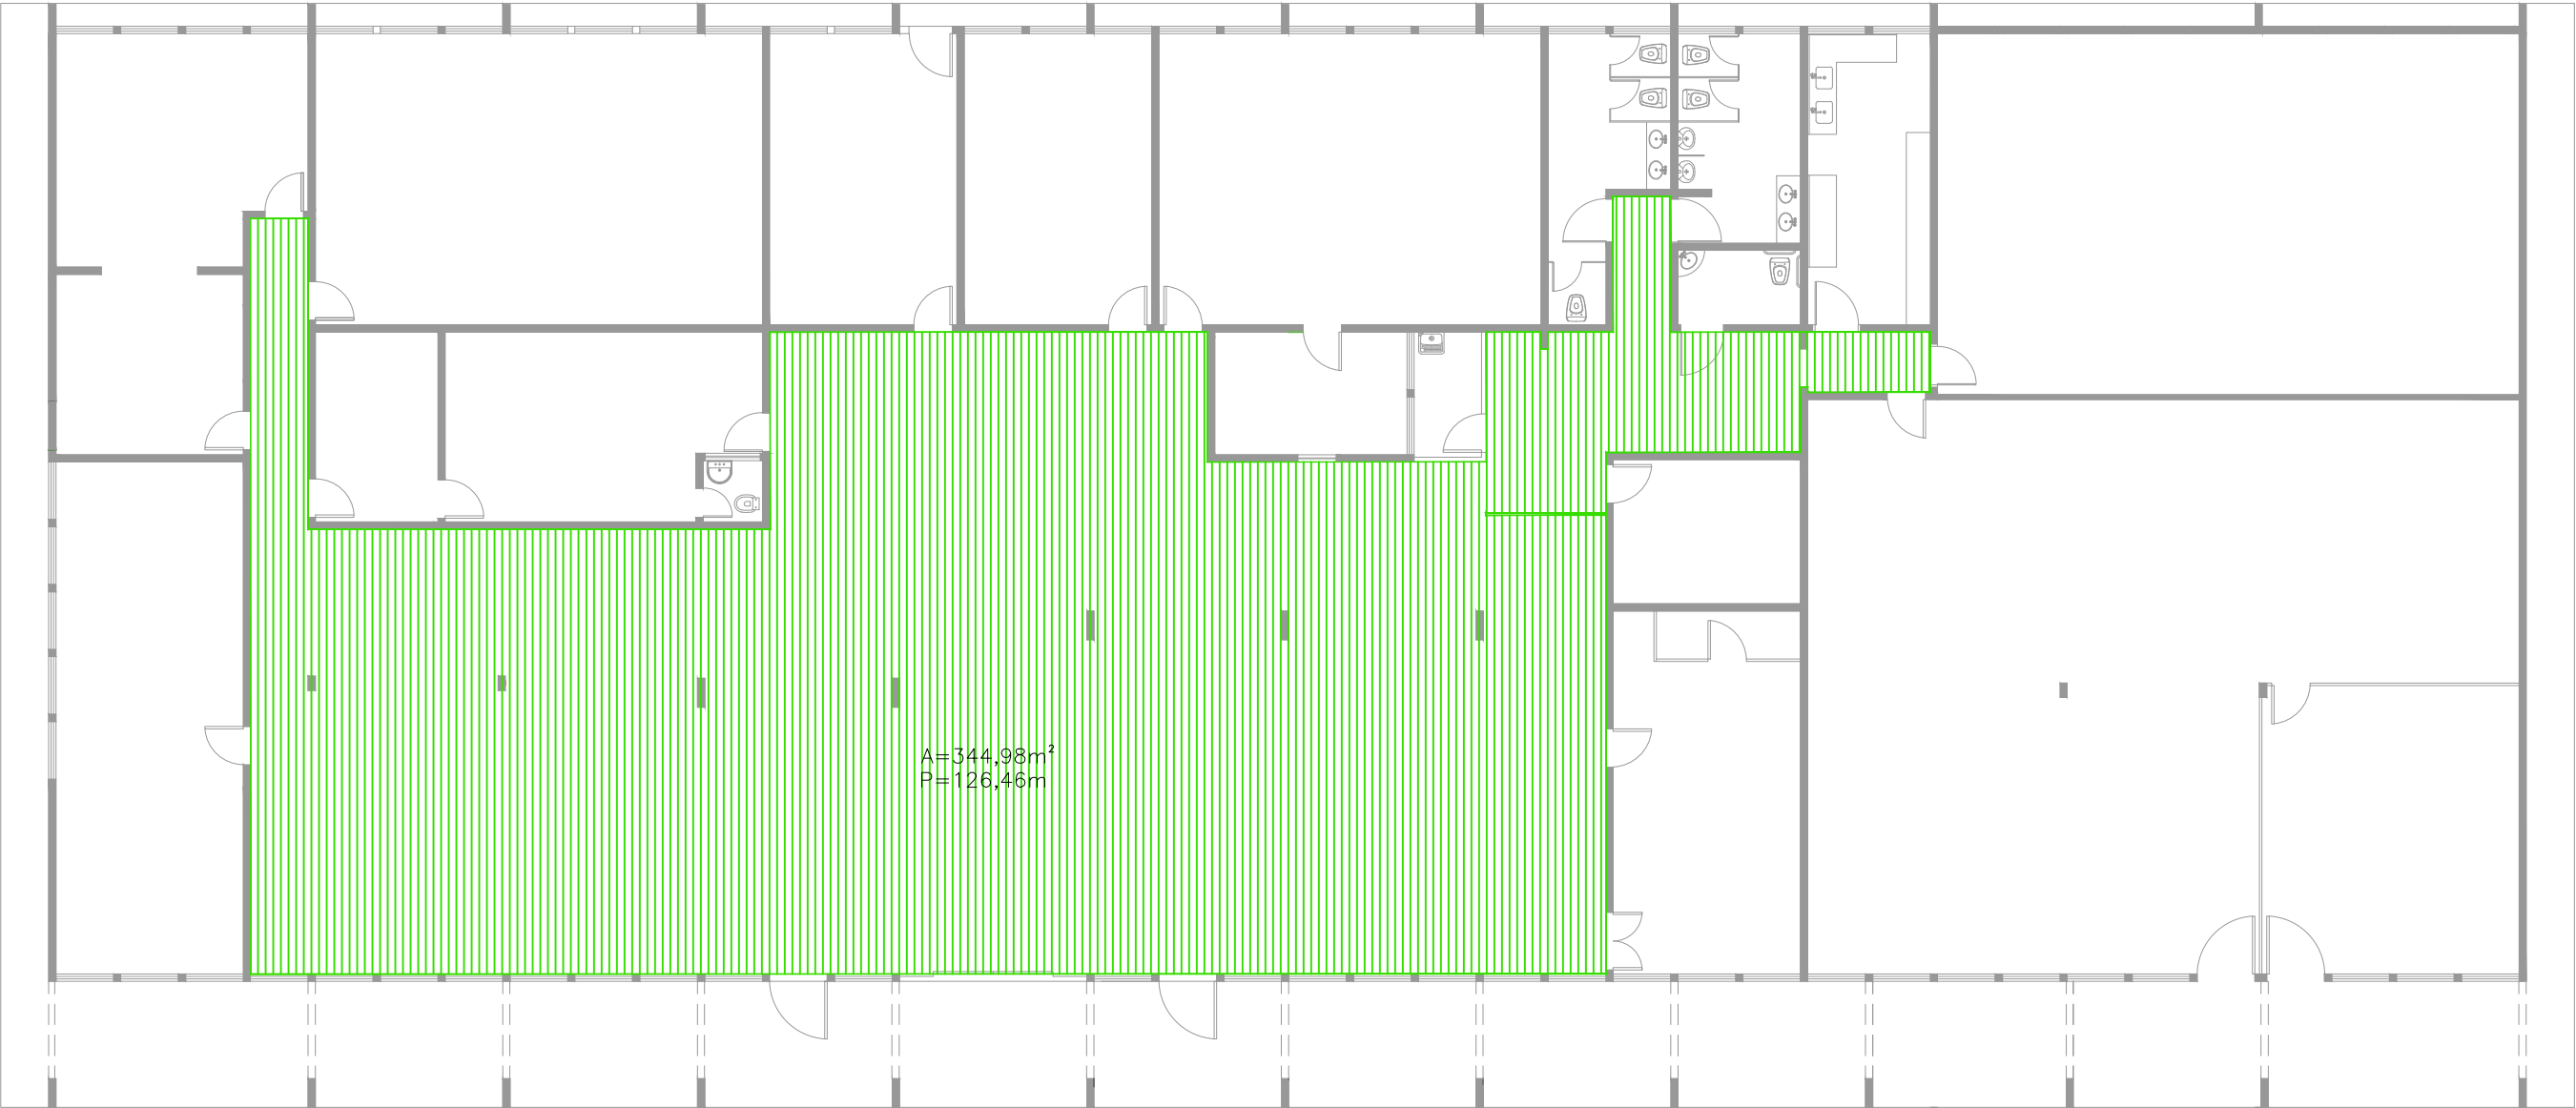

1
03 PLANTA BAIXA | FORRO
ESCALA: 1:150

LEGENDA

 Instalar Forro de fibra mineral
Modulação: 625x625mm
Placas com espessura: Entre 14mm e 16mm



DETRAN MT
Departamento Estadual de Trânsito de Mato Grosso

PROPRIETÁRIO:
DETRAN – MT

LOCAL:
SEDE DETRAN/MT – CUIABÁ/MT

TIPO DA OBRA:
PROJETO DE REFORMA | DIRETORIA DE VEÍCULOS

END. OBRA:
AV. DR. HÉLIO RIBEIRO, CENTRO POLÍTICO
ADMINISTRATIVO, N° 1000, 78048–910

AUTOR DO PROJETO:
CAMILLA BARCO HERNANDES DE S. MORAES
ARQUITETA E URBANISTA | CAU–MT: 165017–3


DESENHO:
CAMILLA BARCO HERNANDES DE S. MORAES

REFERRÊNCIA:
PLANTA BAIXA | FORRO

ESCALA: DATA:
INDICADA OUTUBRO|2019

FOLHA:

03
07

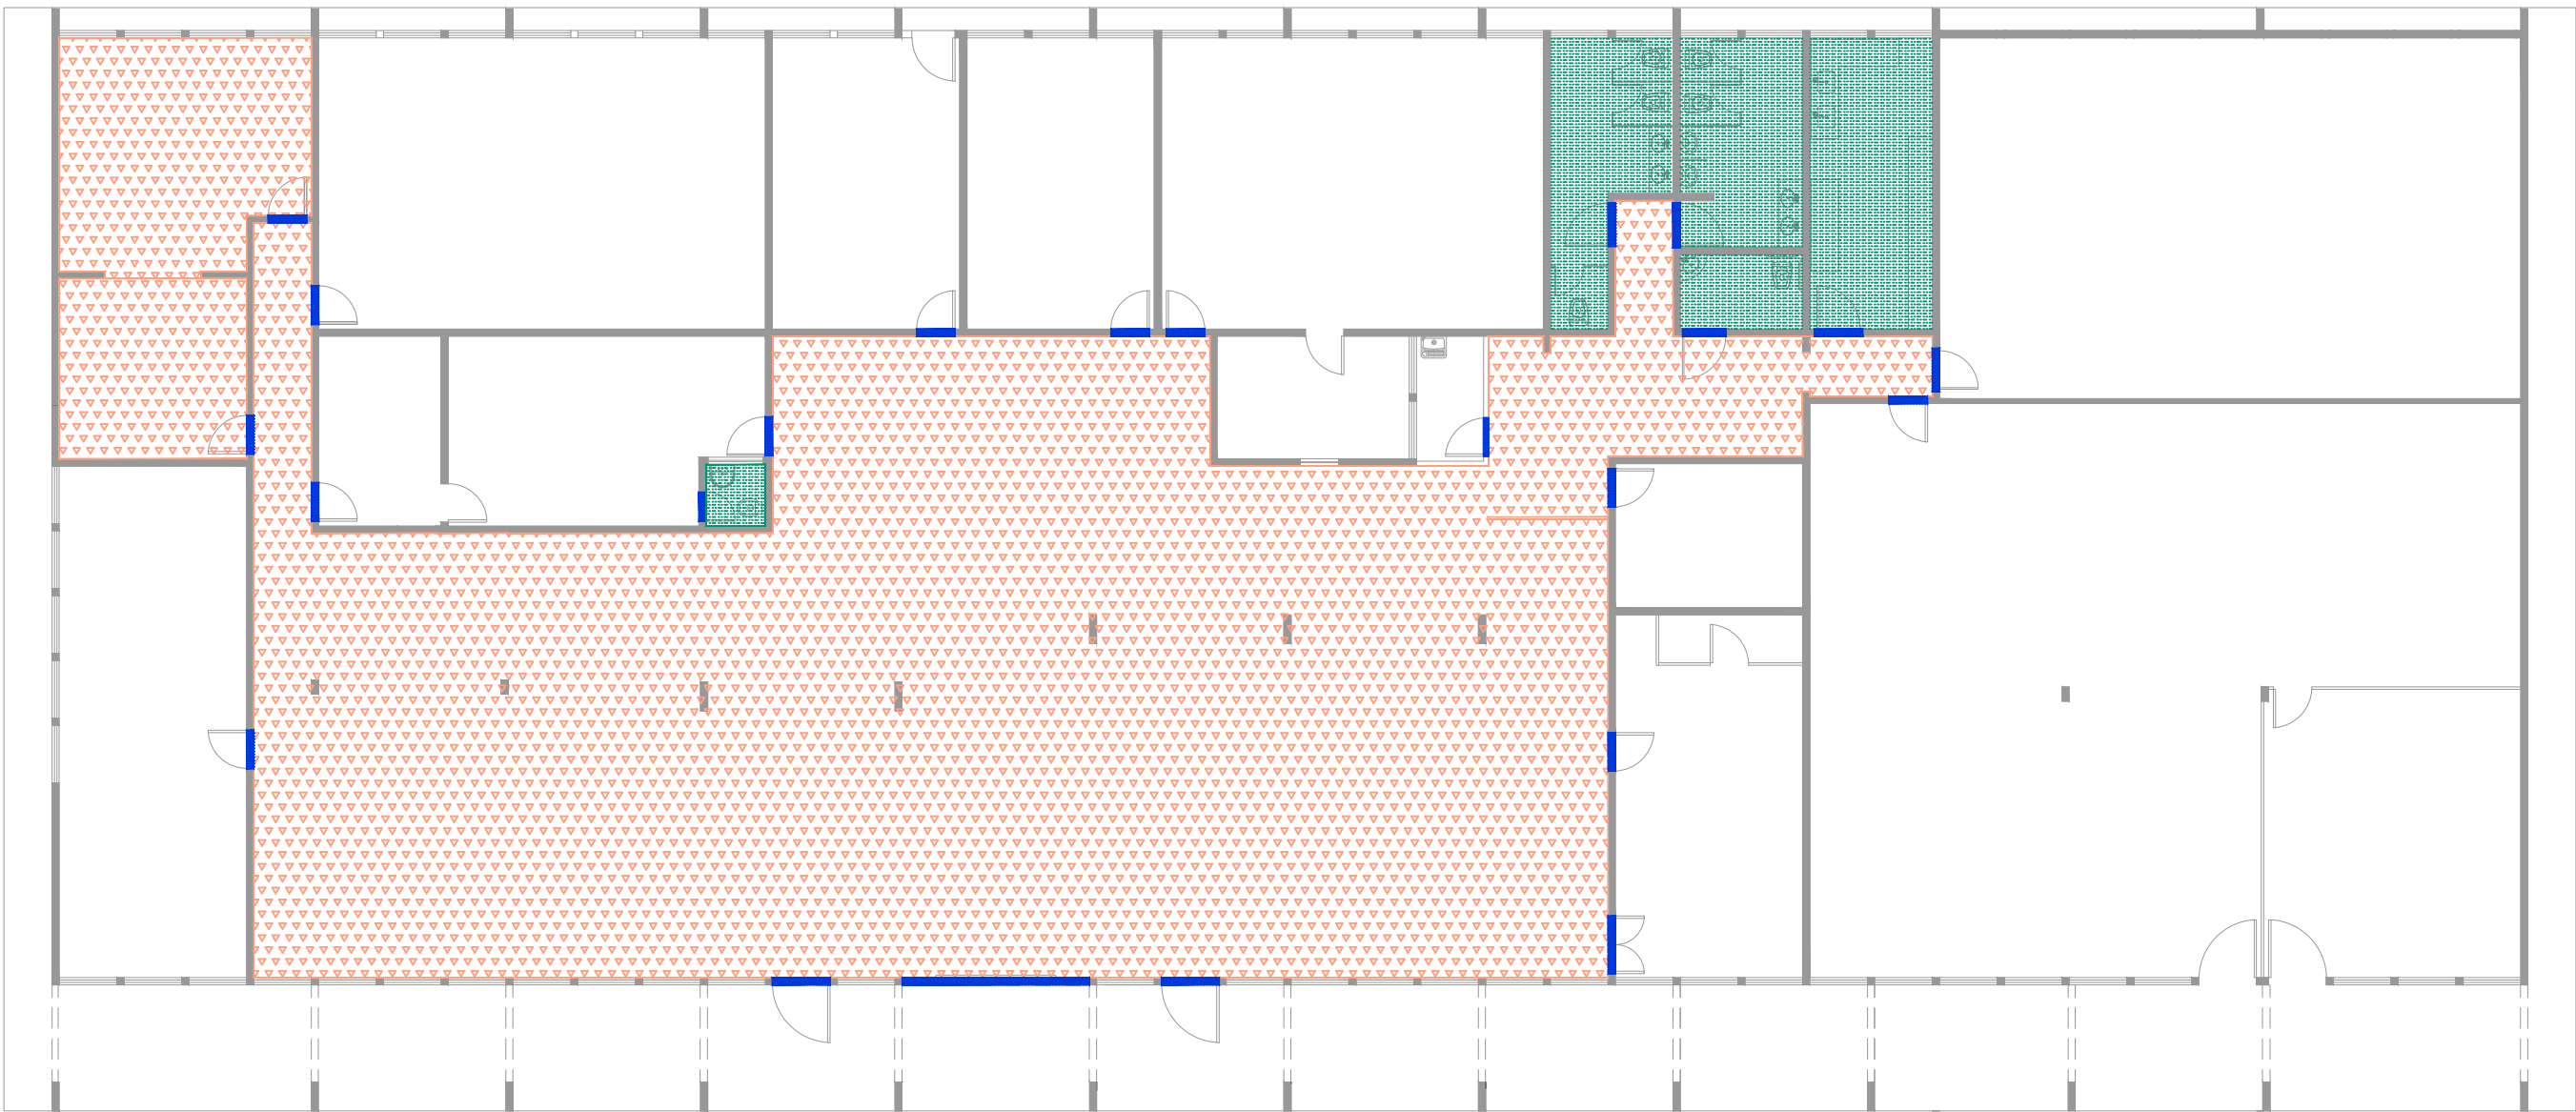

LEGENDA

 PORCELANATO TÉCNICO
Coleção Matéria – Matéria Titânio
Acabamento Natural (NA) 80x80cm
Marca: Eliane ou similar

 PORCELANATO TÉCNICO
Para áreas molhadas
Acabamento Natural (NA) – 45x45cm
Com recomendação para áreas onde requer
resistência ao escorregamento
Marca: Eliane ou similar

 SOLEIRA EM GRANITO CINZA | CINZA ANDORINHA
Obs: Soleira será aplicada quando houver
diferença de piso ou nível entre os ambiente,
conforme projeto arquitetônico.

1
04 PLANTA BAIXA | ESPECIFICAÇÕES PISO
ESCALA: 1:150



Departamento Estadual de Trânsito de Mato Grosso

PROPRIETÁRIO:
DETRAN – MT

LOCAL:
SEDE DETRAN/MT – CUIABÁ/MT

TIPO DA OBRA:
PROJETO DE REFORMA | DIRETORIA DE VEÍCULOS
END. OBRA:
AV. DR. HÉLIO RIBEIRO, CENTRO POLÍTICO
ADMINISTRATIVO, N° 1000, 78048–910

AUTOR DO PROJETO:
CAMILLA BARCO HERNANDES DE S. MORAES
ARQUITETA E URBANISTA | CAU–MT: 165017–3

DESENHO:
CAMILLA BARCO HERNANDES DE S. MORAES

REFERRÊNCIA:
PLANTA BAIXA | ESPECIFICAÇÕES PISO

ESCALA:
INDICADA DATA:
OUTUBRO|2019

FOLHA:
04
07



1
05 PLANTA BAIXA | PAGINAÇÃO PISO
ESCALA: 1:150



Departamento Estadual de Trânsito de Mato Grosso

PROPRIETÁRIO:
DETRAN-MT

LOCAL:
SEDE DETRAN/MT – CUIABÁ/MT

TIPO DA OBRA:
PROJETO DE REFORMA | DIRETORIA DE VEÍCULOS

END. OBRA:
AV. DR. HÉLIO RIBEIRO, CENTRO POLÍTICO
ADMINISTRATIVO, N° 1000, 78048-910


AUTOR DO PROJETO:
CAMILLA BARCO HERNANDES DE S. MORAES
ARQUITETA E URBANISTA | CAU-MT: 165017-3

DESENHO:
CAMILLA BARCO HERNANDES DE S. MORAES

REFERRÊNCIA:
PLANTA BAIXA | PAGINAÇÃO PISO

ESCALA: DATA:
INDICADA OUTUBRO|2019

FOLHA:
05
07

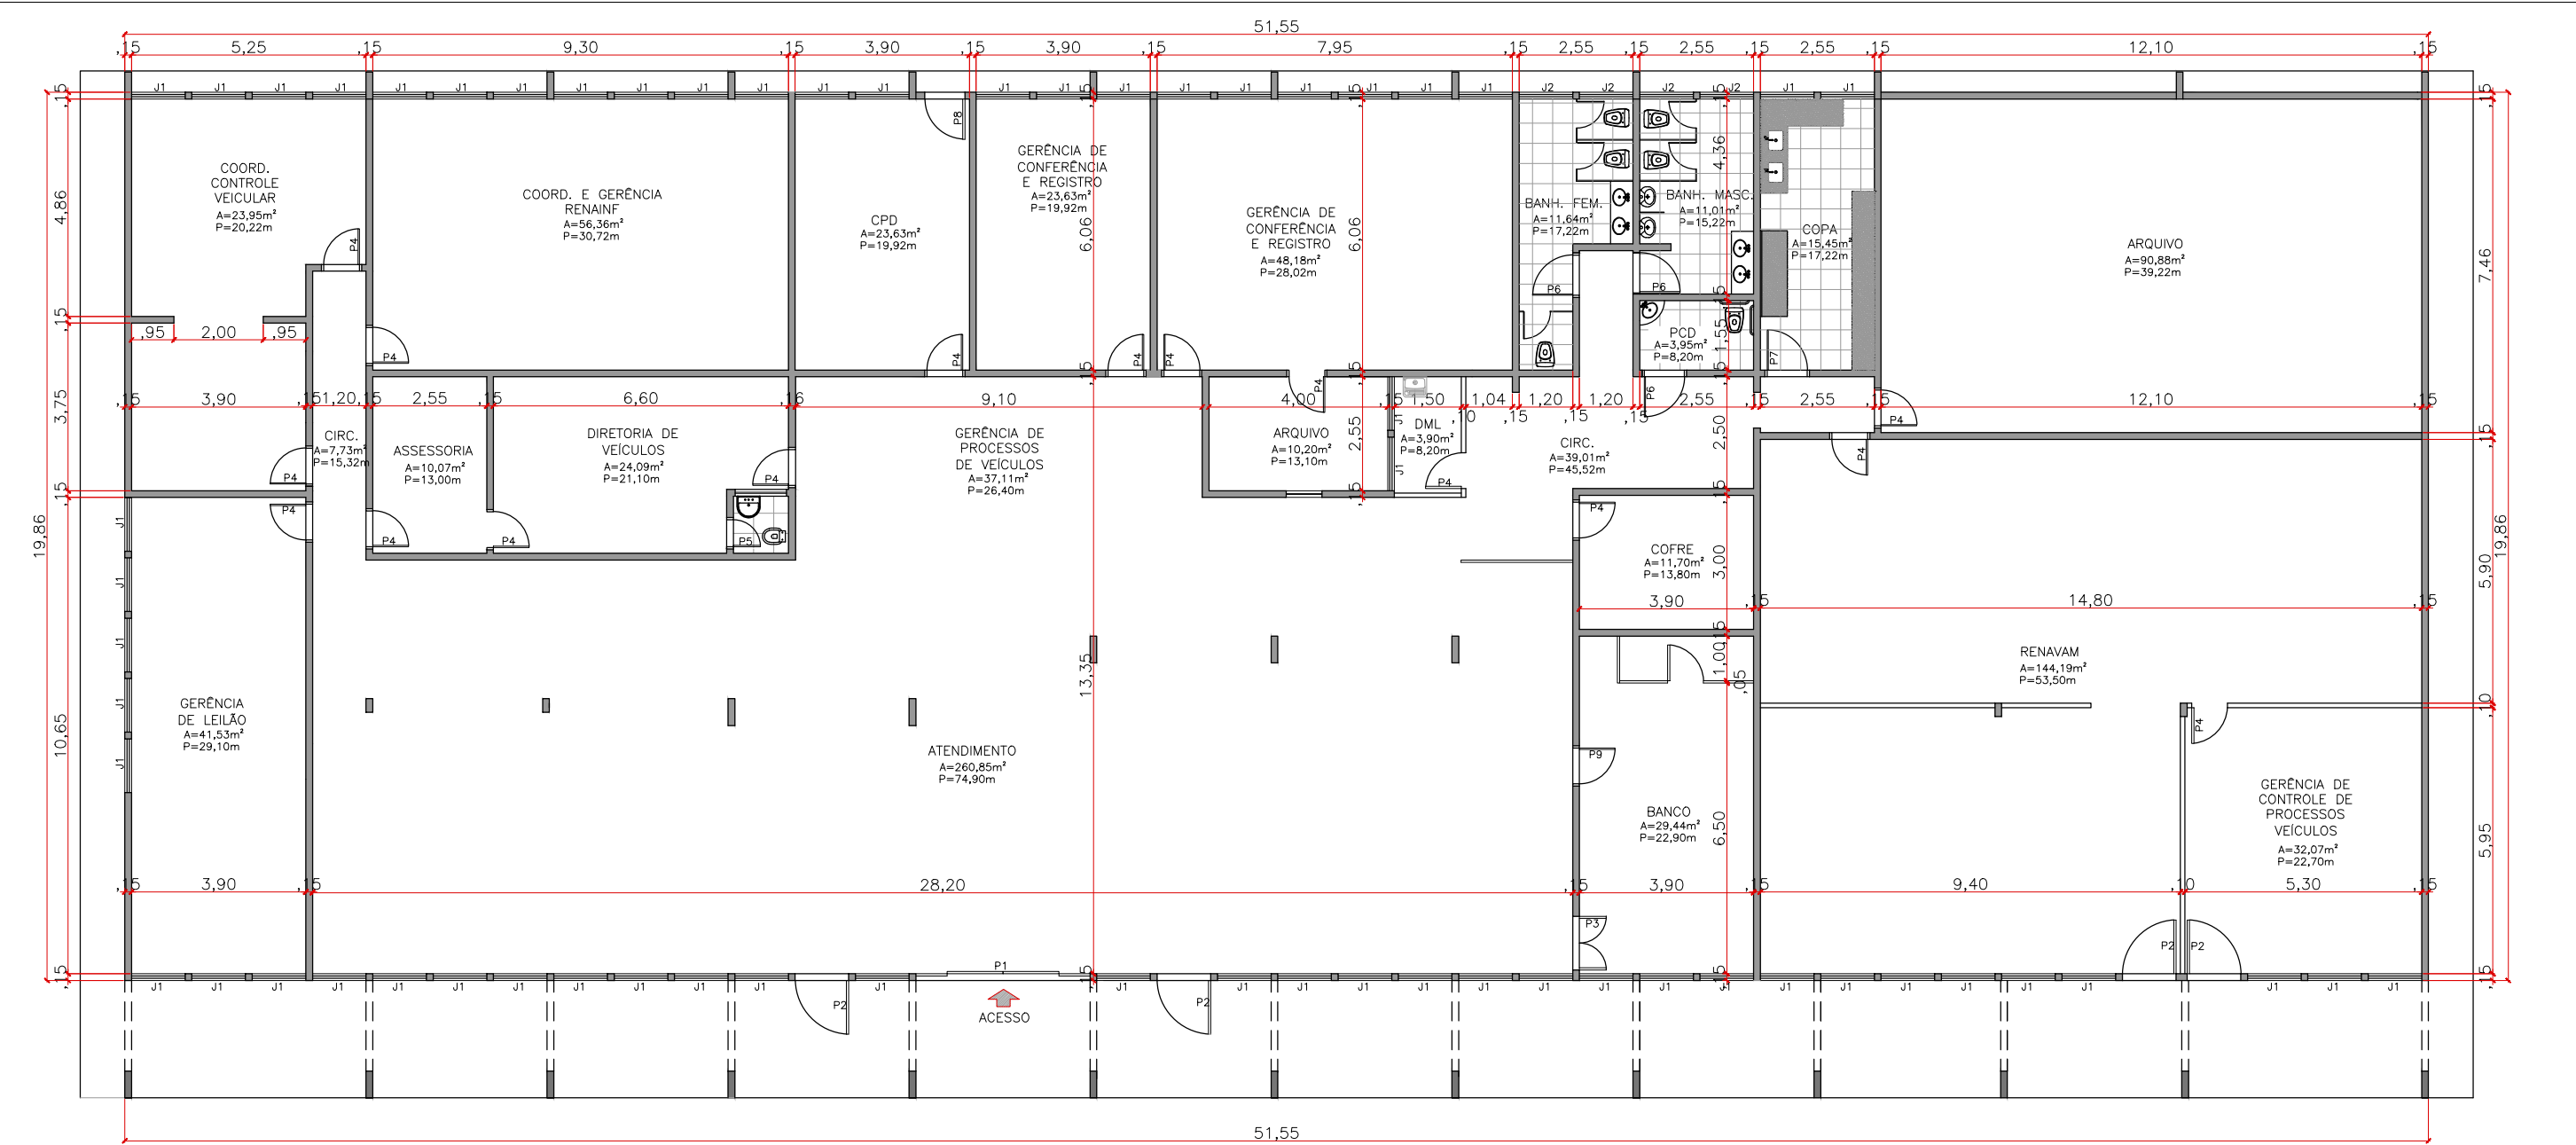

QUADRO DE ESQUADRIAS

TIPO	DIMENSÕES		PEIT.	ÁREA (m²)	QUANT.	MODELO	MATERIAL
	LARGURA	ALTURA					
JANELAS	J1	1,10	1,10	1,00	60	CORRER	ALUMÍNIO/VIDRO TEMP.
	J2	1,20	0,60	1,50	04	BASCULANTE	ALUMÍNIO/VIDRO TEMP.
PORTAS	P1	3,90	2,10	—	8,19	CORRER/AUTOMÁTICA	ALÚMINIO/VIDRO TEMP.
	P2	1,20	2,10	—	2,52	ABRIR/1 FOLHA	VIDRO TEMP.
	P3	1,20	2,10	—	2,52	ABRIR/2 FOLHAS	VIDRO TEMP.
	P4	0,80	2,10	—	1,68	ABRIR/1 FOLHA	MADEIRA
	P5	0,60	2,10	—	1,26	ABRIR	MADEIRA
	P6	0,90	2,10	—	1,89	ABRIR	ALUMÍNIO
	P7	0,90	2,10	—	1,89	ABRIR	MADEIRA
	P8	0,90	2,10	—	1,89	ABRIR	METÁLICA
	P9	0,80	2,10	—	1,68	ABRIR	METÁLICA

INTERVENÇÃO NO BLOCO (VERIFICAR MEMORIAL DESCRITIVO)

- Pintura externa, interna e do teto de todo bloco
- Troca do piso nos locais indicados em planta
- Troca e instalação de azulejos
- Substituição de divisórias por divisórias de granito cinza polido
- Troca de vasos sanitários
- Instalar bancada de granito polido com cubas de embutir e frontão e saia de 10cm
- Troca do lavatório no sanitário PcD. Instalar lavatório suspenso de canto c/ duas barras de apoio (60cm) verticais
- Trocar vaso sanitário com abertura frontal do sanitário PcD para vaso sanitário convencional em louça branca conforme ABNT NBR 9050/2015
- Criar depósito de material de limpeza (DML) com tanque em louça branca de 18L c/ torneira em metal cromado

- Cuba dos sanitários: Cuba oval de embutir em louça branca (primeira linha)
- Torneira dos sanitários: Torneira de pressão com fechamento automático p/ lavatório de mesa

1 PLANTA BAIXA | ALTERADA
06 ESCALA: 1:150



Departamento Estadual de Trânsito de Mato Grosso

PROPRIETÁRIO:
DETRAN—MT

LOCAL:
SEDE DETRAN/MT — CUIABÁ/MT

TIPO DA OBRA:
PROJETO DE REFORMA | DIRETORIA DE VEÍCULOS

END. OBRA:
AV. DR. HÉLIO RIBEIRO, CENTRO POLÍTICO ADMINISTRATIVO, N° 1000, 78048–910

AUTOR DO PROJETO:
CAMILLA BARCO HERNANDES DE S. MORAES
ARQUITETA E URBANISTA | CAU—MT: 165017–3

DESENHO:
CAMILLA BARCO HERNANDES DE S. MORAES


REFERRÊNCIA:
PLANTA BAIXA

ESCALA:
INDICADA

DATA:
OUTUBRO|2019

FOLHA:

06
07

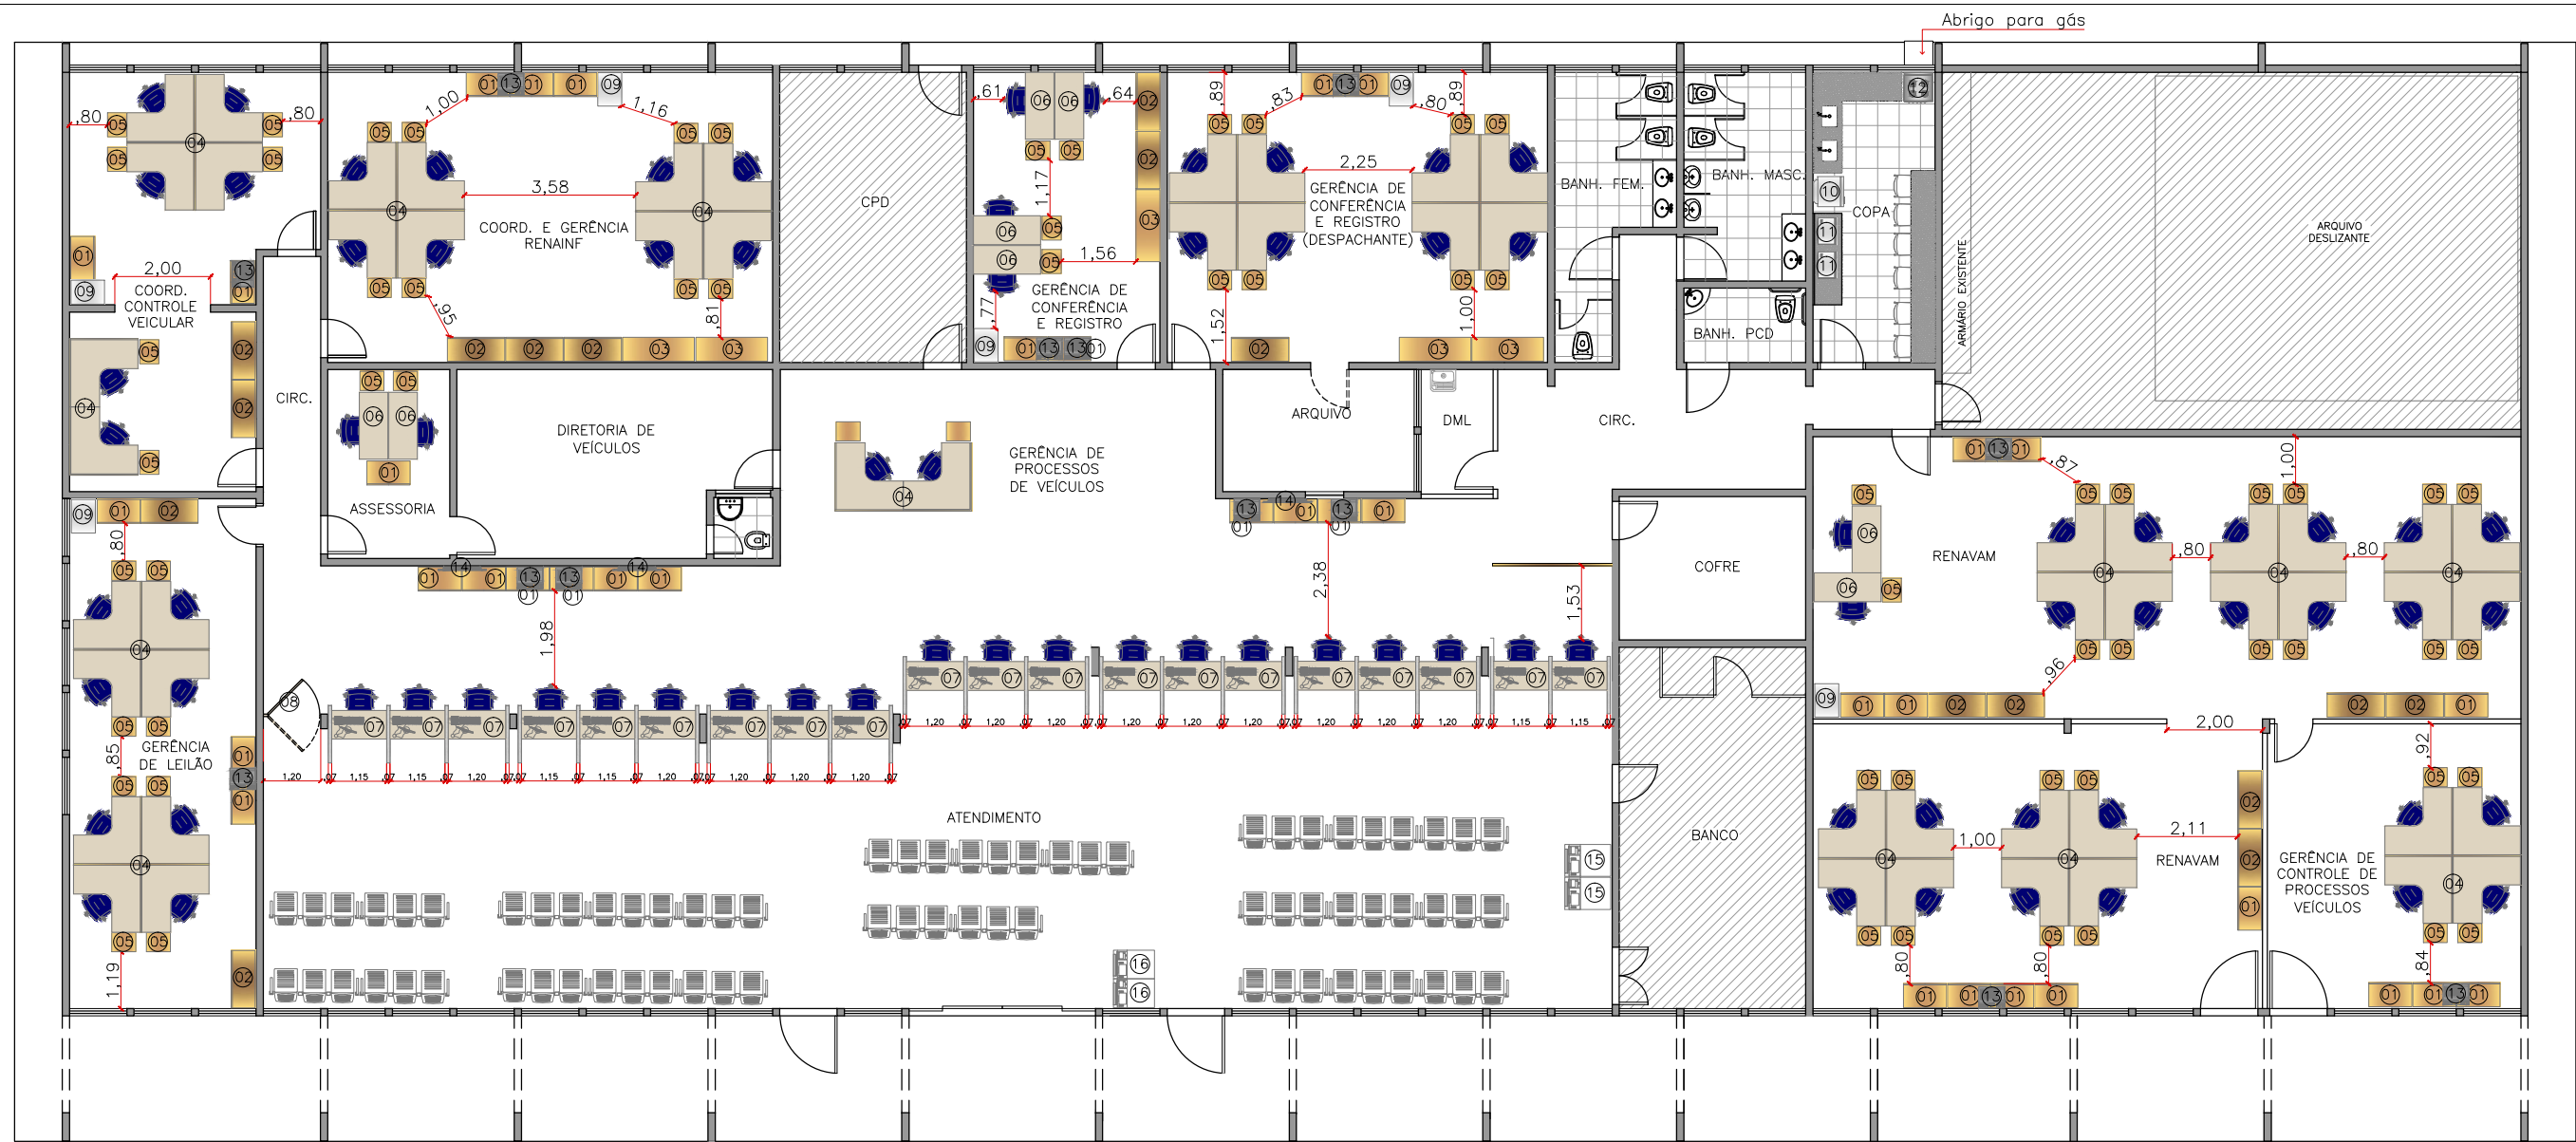

LEGENDA MOBILIÁRIO E EQUIPAMENTOS

- 01 ARMÁRIO BAIXO
C/ DUAS PORTAS E DUAS PRATELEIRAS INTERNAS
COR: CARVALHO PRATA
MEDIDAS: 900x480x1600mm (LxPxA)

02 ARMÁRIO ALTO
C/ DUAS PORTAS E 3 PRATELEIRAS INTERNAS
COR: CARVALHO PRATA
MEDIDAS: 900x480x740mm (LxPxA)

03 ARMÁRIO TIPO ESCANINHO C/ 12 NICHOS
COR: CARVALHO PRATA
MEDIDAS: 1500x500x2100mm (LxPxA)
- 04 MESA ESTAÇÃO DE TRABALHO TIPO ILHA P/ 4 LUGARES
COR: CARVALHO PRATA
MEDIDAS TAMPO: 1400x1400x600x600mm (LxPxA)

05 GAVITEIRO VOLANTE – MÓVEL C/ 4 GAVETAS
COR: CARVALHO PRATA OU WENGUE
MEDIDAS: 425x520x640mm

06 MESA RETA
COR: ARGILA
MEDIDAS TAMPO: 1400x600mm

07 GUICHÊ DE ATENDIMENTO TAMPO COR: ARGILA
MEDIDAS: 1200x600x7800mm
(podendo ter variação de 5cm no tampo)

PAINEL FRONTAL COR: CARVALHO PRATA
MEDIDAS: 1200x750mm

PAINEL LATERAL EM MADEIRA E VIDRO COR: CARVALHO PRATA
Altura: 1600mm Largura: 1200mm Espessura: 70mm
- 08 PORTINHOLA TIPO "VAI E VEM" C/ BONECA FIXA DE 300x700mm
COR: CARVALHO PRATA
MEDIDA VÃO: 1,20m
MEDIDA PORTINHOLA: 900x700mm

09 FRIGOBAR COM CAPACIDADE MÍNIMA DE 120L

10 GELADEIRA

11 APARELHO MICROONDAS

12 FOGÃO 4 BOCAS

13 IMPRESSORA

14 TELEVISÃO PAINEL DE SENHA
- 15 CAIXA ELETRÔNICO

16 TOTEM DE SENHA

QUANTITATIVO
MÓDULO COM DOIS GUICHÊS: 1
MÓDULO COM TRÊS GUICHÊS: 6
- Observação: L= largura P=profundida A=Altura



Departamento Estadual de Trânsito de Mato Grosso

PROPRIETÁRIO:
DETRAN – MT

LOCAL:
SEDE DETRAN/MT – CUIABÁ/MT

TIPO DA OBRA:
PROJETO DE REFORMA | DIRETORIA DE VEÍCULOS

END. OBRA:
AV. DR. HÉLIO RIBEIRO, CENTRO POLÍTICO
ADMINISTRATIVO, N° 1000, 78048–910


AUTOR DO PROJETO:
CAMILLA BARCO HERNANDES DE S. MORAES
ARQUITETA E URBANISTA | CAU–MT: 165017–3

DESENHO:
CAMILLA BARCO HERNANDES DE S. MORAES

REFERÊNCIA:
PLANTA BAIXA | LAYOUT

ESCALA: 1/150
DATA: OUTUBRO|2019

FOLHA:
07
07

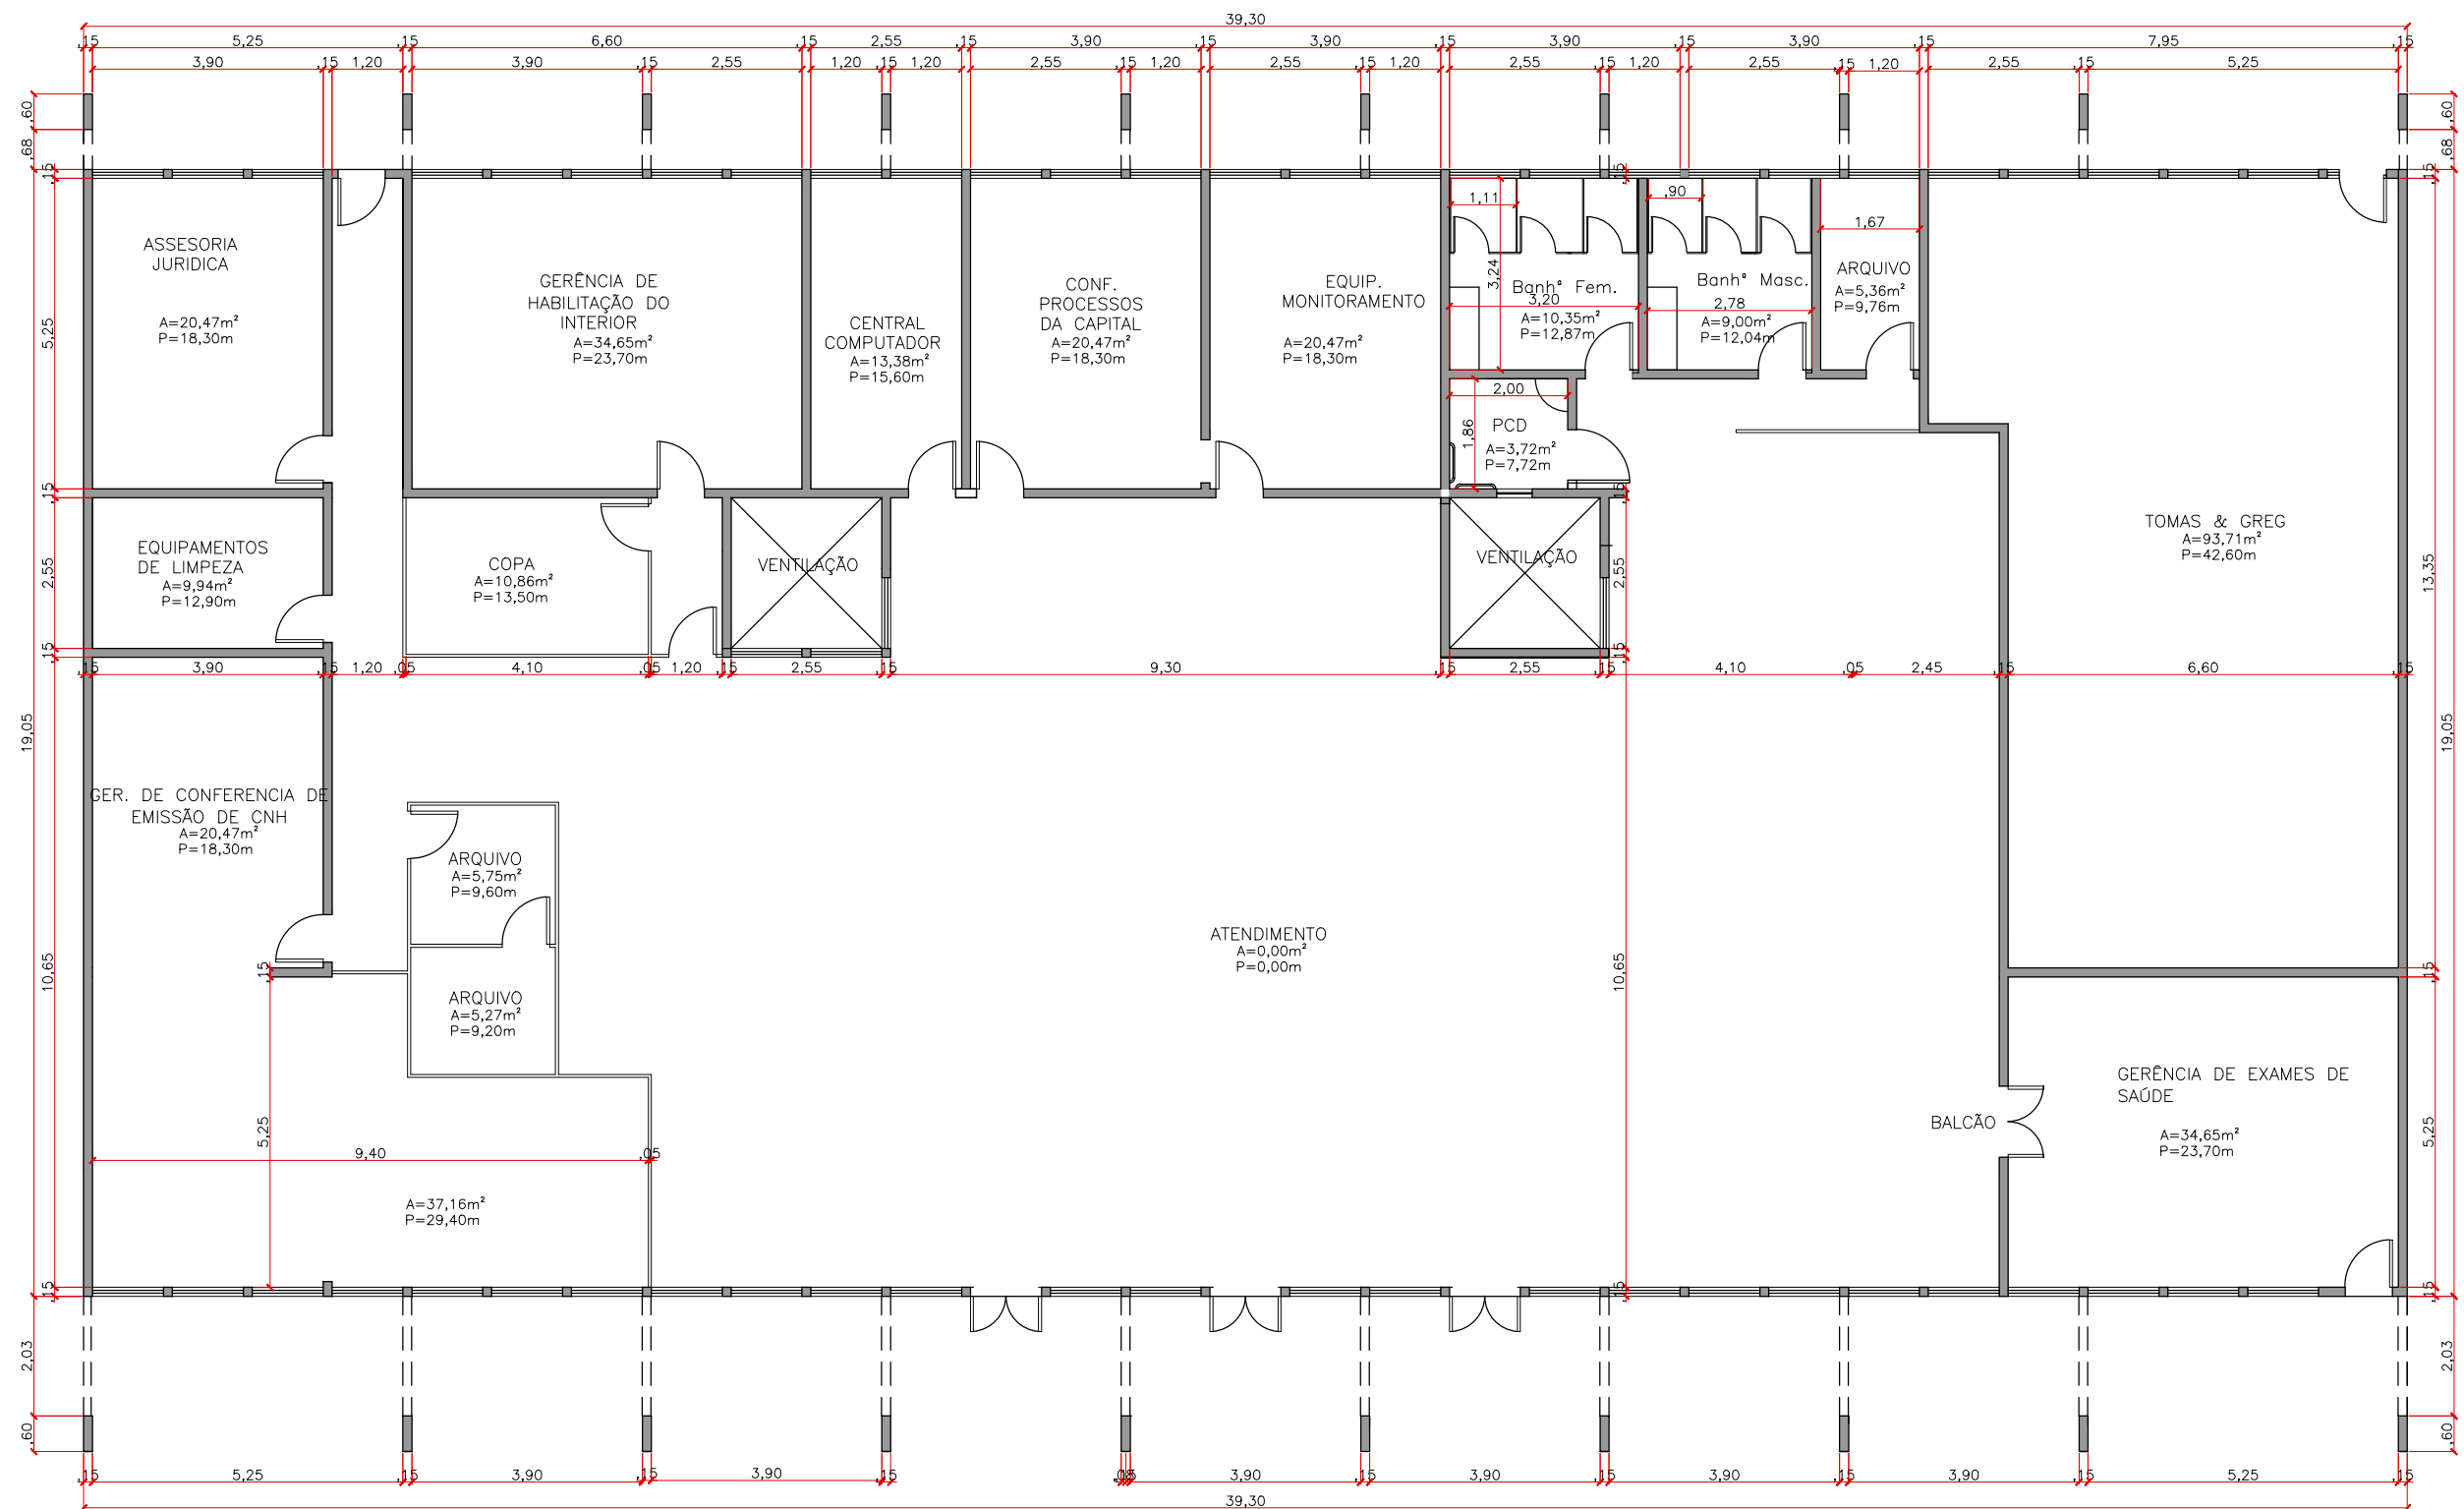

1
03 PLANTA BAIXA | ALTERADA
ESCALA: 1:100



Departamento Estadual de Trânsito de Mato Grosso

PROPRIETÁRIO:
DETRAN—MT

LOCAL:
SEDE DETRAN | CUIABÁ/MT

TIPO DA OBRA:
REFORMA BLOCO ATENDIMENTO
HABILITAÇÃO

END. OBRA:
AV. DR. HÉLIO RIBEIRO, N°1000, CENTRO
POLÍTICO ADMINISTRATIVO, 78048—910

AUTOR DO PROJETO:
EDNO MARTIMIANO DE CARVALHO
ENGENHEIRO CIVIL | CONFEA: 120102658—0


ANDRÉ ANGELO GONÇALVES
DESENHO:

REFERRÊNCIA:
PLANTA BAIXA | ALTERADA

ESCALA:
INDICADA DATA:
SETEMBRO|2019

FOLHA:

03
06

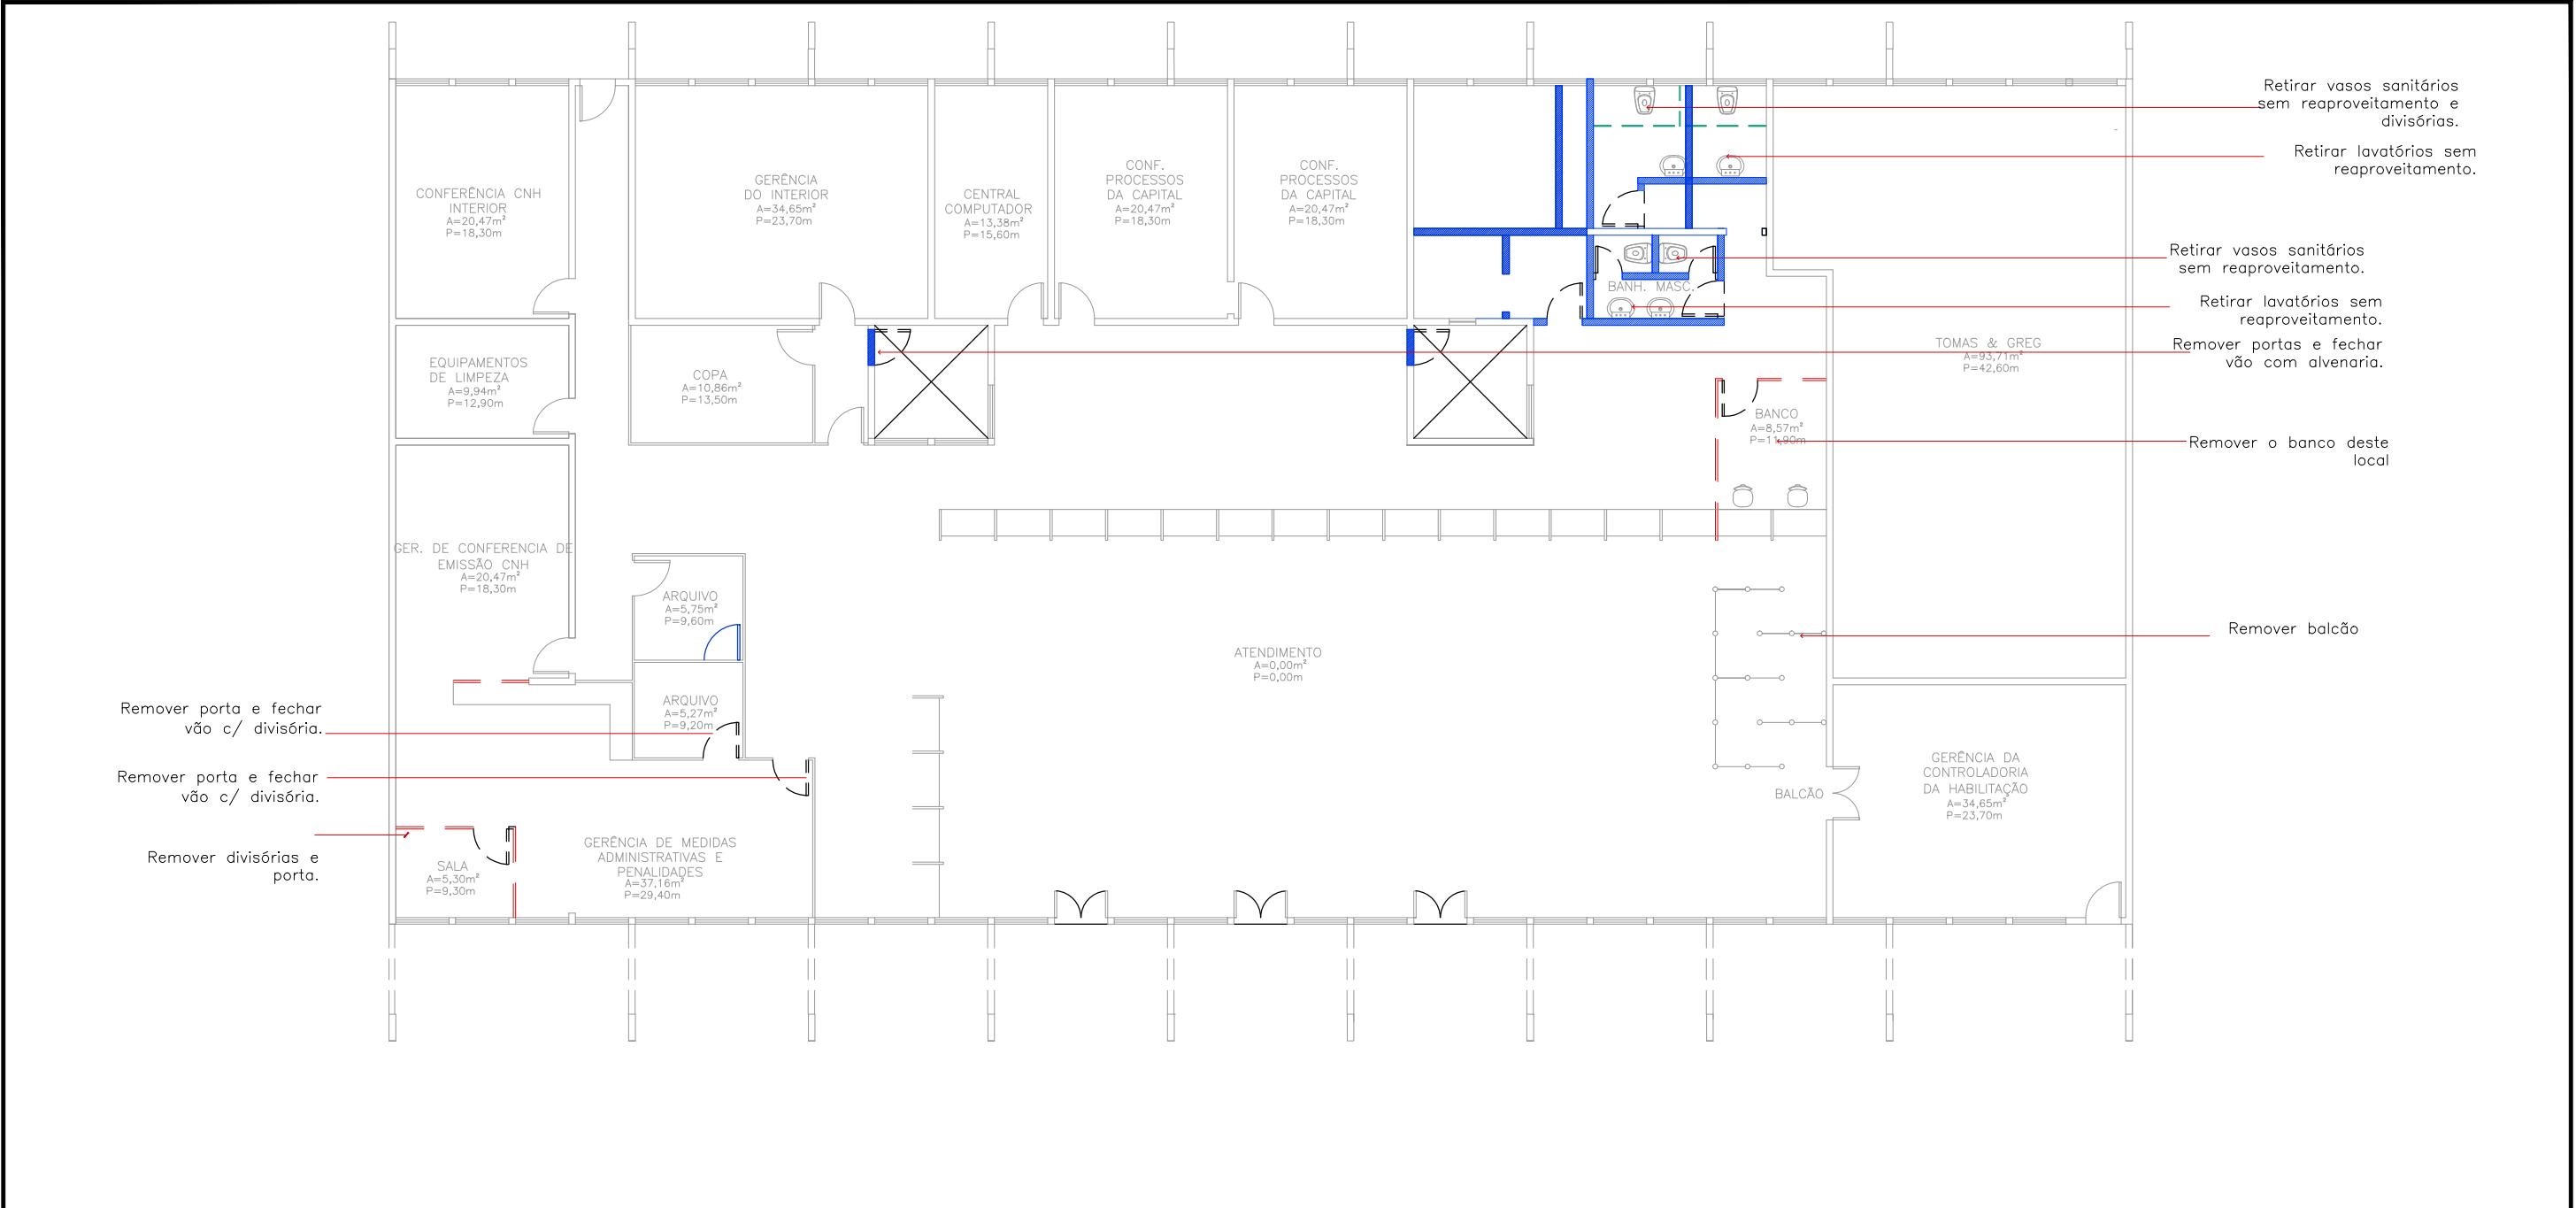

1
02 PLANTA BAIXA | DEMOLIR/CONSTRUIR
ESCALA: 1:125

INTERVENÇÃO NO BLOCO (VERIFICAR MEMORIAL DESCRITIVO)

- Pintura externa, interna e do teto de todo bloco
- Troca do piso nos locais indicados em planta
- Troca de azulejos
- Troca de vasos sanitários
- Retirar lavatórios de coluna e instalar bancada de granito com cubas de embutir
- Construção de sanitário para pessoa com deficiência
- Criação de depósito de material de limpeza (DML)
- Troca de todas as portas

LEGENDA

- ALVENARIA CONSTRUÍDA
- ALVENARIA A CONSTRUIR
- ALVENARIA A DEMOLIR
- PAREDE DE GESSO A DEMOLIR

- DIVISÓRIA A RETIRAR
- PORTA A RETIRAR



PROPRIETÁRIO:
DETRAN—MT

LOCAL:
SEDE DETRAN | CUIABÁ/MT

TIPO DA OBRA:
REFORMA BLOCO ATENDIMENTO
HABILITAÇÃO

END. OBRA:
AV. DR. HÉLIO RIBEIRO, N°1000, CENTRO
POLÍTICO ADMINISTRATIVO, 78048—910

AUTOR DO PROJETO:
EDNO MARTIMIANO DE CARVALHO
ENGENHEIRO CIVIL | CONFEA: 120102658—0


ANDRÉ ANGELO GONÇALVES
DESENHO:

REFERRÊNCIA:
PLANTA BAIXA | DEMOLIR/CONSTRUIR

ESCALA:
INDICADA

DATA:
SETEMBRO|2019

FOLHA:
02
06

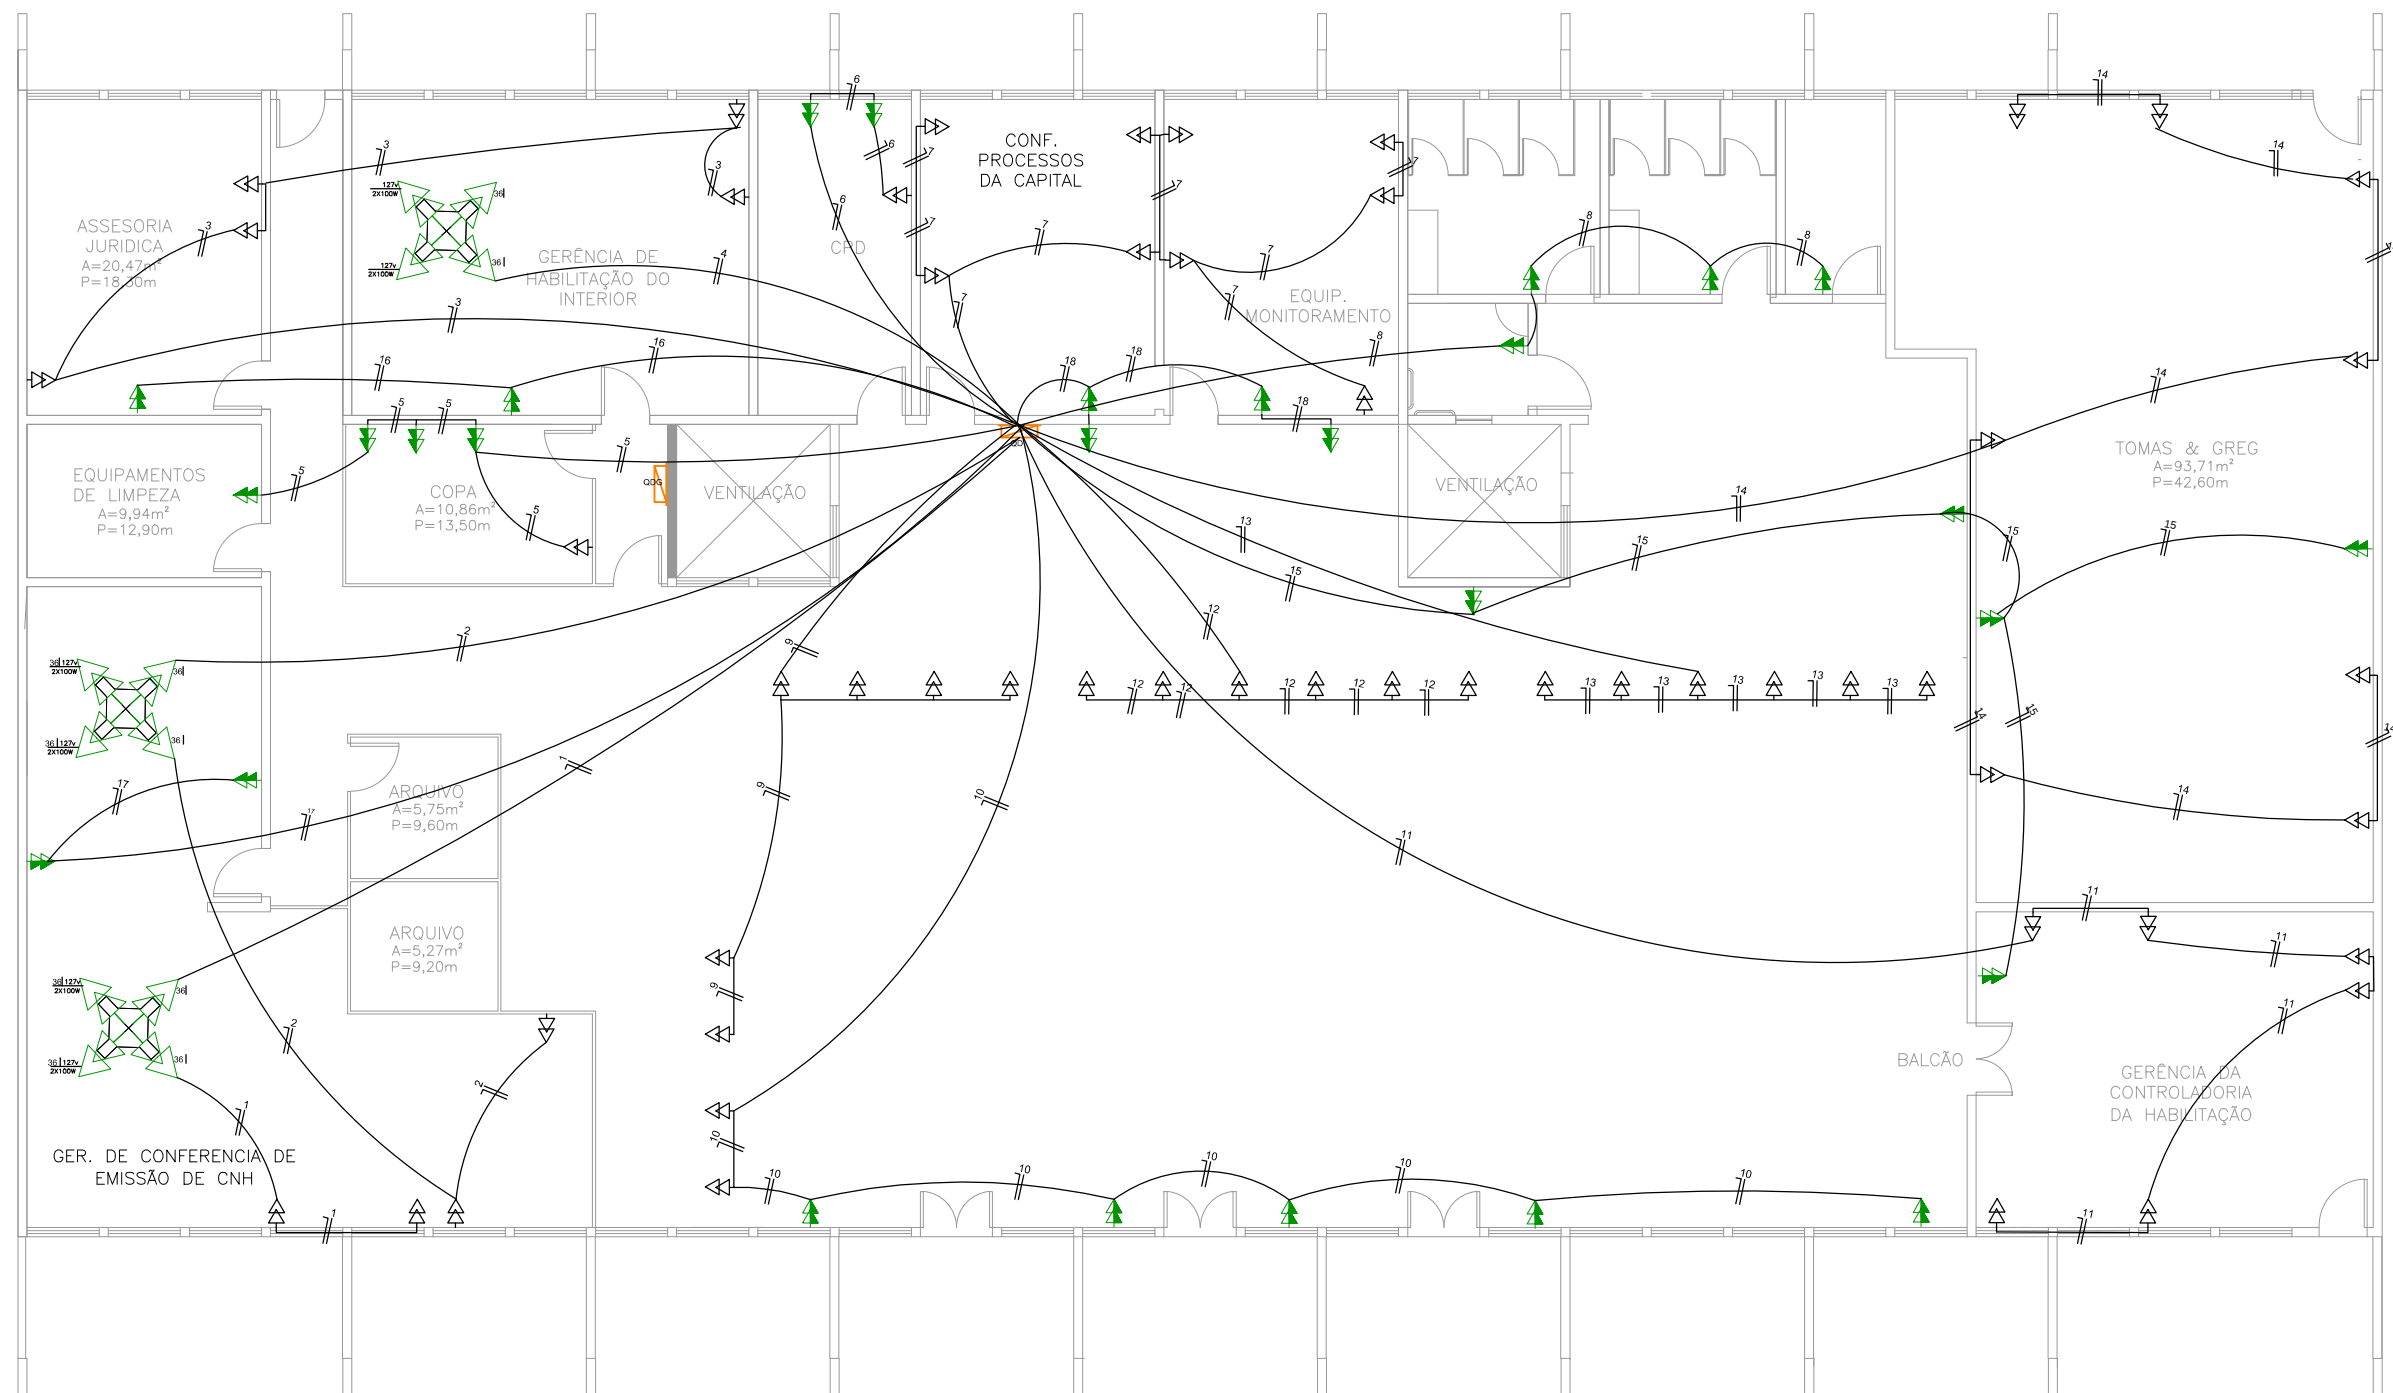

LEGENDA	
	TOMADA ALTA, h=2,30 - 02 PLUGS
	TOMADA ALTA OU PONTO FORÇA PARA AR CONDICIONADO, h=2,30
	TOMADA MÉDIA 2P+T, h=1,30m - 02 PLUGS
	TOMADA MÉDIA 2P+T, h=1,30m
	TOMADA BAIXA 2P+T, h=0,30m - 02 PLUGS
	TOMADA BAIXA 2P+T, h=0,30m
	CAIXA DE PASSAGEM 4x4", h=0,30m
	QUADRO DE DISTRIBUIÇÃO DE ENERGIA ELÉTRICA
	CAIXA DE PASSAGEM 23x23 CM NA PAREDE - h. 0,30 DO PISO
	CAIXA DE PASSAGEM 50x50 CM NO SOLO - ALVERARIA
	RETORNO, FASE, NEUTRO E TERRA
	ELETRODUTO REDE ELÉTRICA NO PISO
	ELETRODUTO REDE ELÉTRICA NO TETO
	ELETRODUTO REDE ELÉTRICA NO TETO - CIRCUITO ESPECIAL
	ELETRODUTO NO TETO - CIRCUITO DE ILUMINAÇÃO DE EMERGÊNCIA
	TOMADA ALTA PARA LUMINÁRIA DE EMERGÊNCIA, h=2,30m

1
04 PLANTA BAIXA | REDE ELÉTRICA
ESCALA: 1:100



PROPRIETÁRIO:
DETRAN-MT

LOCAL:
SEDE DETRAN | CUIABÁ/MT

TIPO DA OBRA:
REFORMA BLOCO ATENDIMENTO
HABILITAÇÃO

END. OBRA:
AV. DR. HÉLIO RIBEIRO, N°1000, CENTRO
POLÍTICO ADMINISTRATIVO, 78048-910

AUTOR DO PROJETO:
EDNO MARTIMIANO DE CARVALHO
ENGENHEIRO CIVIL | CONFE: 120102658-0

ANDRÉ ANGELO GONÇALVES
DESENHO:


REFERÊNCIA:
PLANTA BAIXA | PISO

ESCALA:
INDICADA

DATA:
SETEMBRO/2019

FOLHA:
01
02

QUADRO DE GERAL (QG) – PROTEÇÃO DOS QUADROS

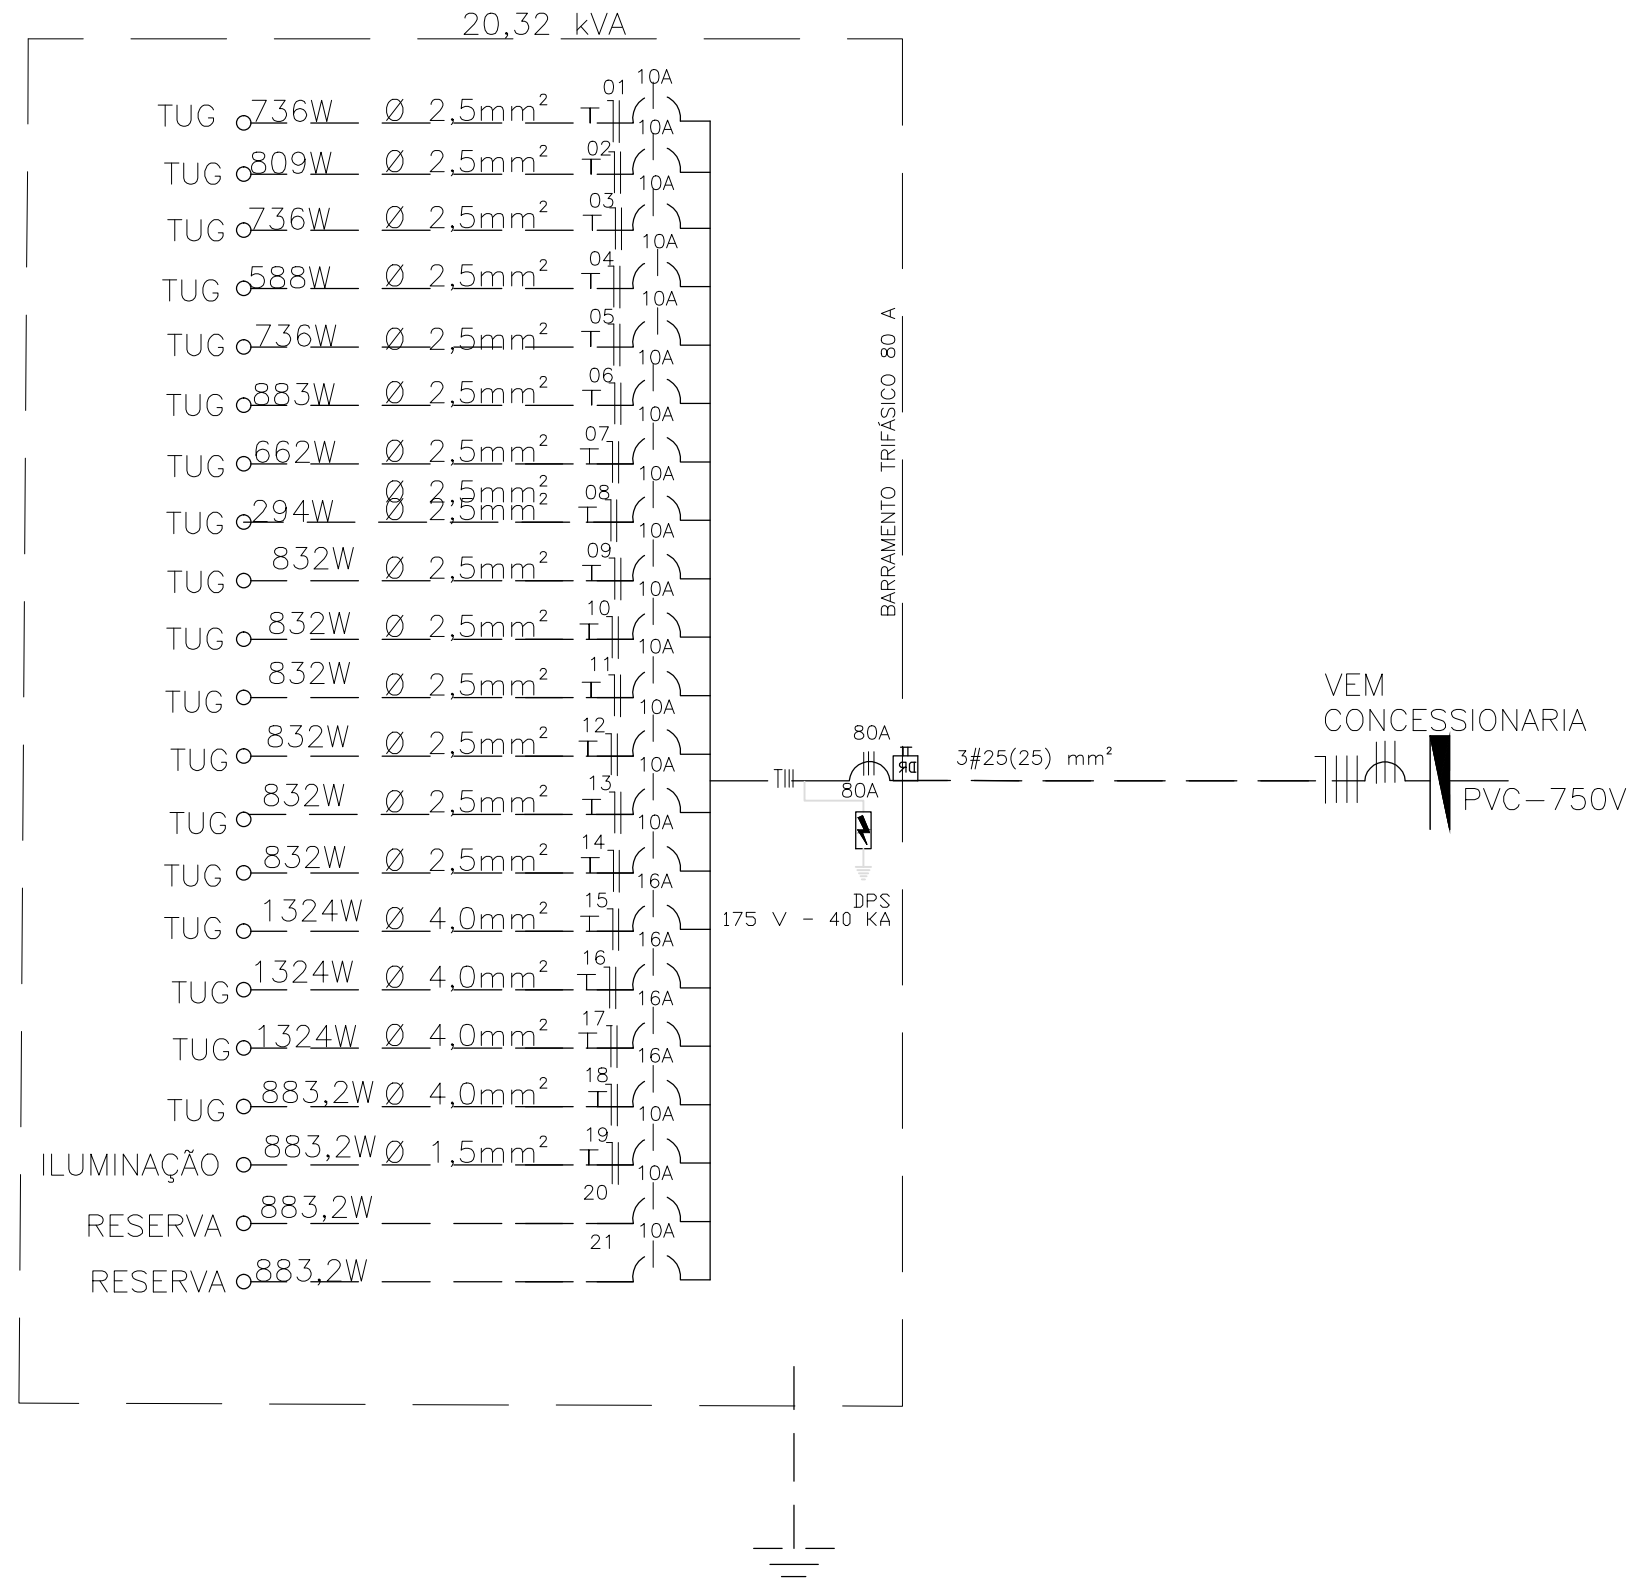

QUADRO DISTRIBUIÇÃO TOMADAS, ILUMINAÇÃO, IMPRESSORAS E RACK.														
Circuito	Descrição	Tipo	Tensão (V)	Quantidade	Quantidade	Total	Corrente (A)	Frag. up.	ICorrigida	Condutor (mm2)	Proteção	Proteção	Balanceamento de fases	
nr	Local	Iluminação/TUG/	(V)	VA	WA	(VA)	A			Fase Neutro	Tipo	Corrente/Curva	Fase A	Fase B
1.0000	GER. CONFERENCIA CNH	TUG	127,0	1000,00	736,000	800,000	6,30	1,00	6,30	2,5 00 0	DR	10A	1000,0000	
2.0000	GER. CONFERENCIA CNH	TUG	127,0	1100,00	809,600	880,000	6,93	1,00	6,93	2,5 00 0	DTM	10A	1100,0000	
3.0000	ASSESSORIA JURID. GER. HABILIT	TUG	127,0	1000,00	736,000	800,000	6,30	1,00	6,30	2,5 00 0	DR	10A		1000,0000
4.0000	GER. HABILIT.	TUG	127,0	800,000	589,900	640,000	5,04	1,00	5,04	2,5 00 0	DR	10A	800,000	
5.0000	COPA E LIMPEZA	TUG	127,0	1000,00	736,000	800,000	6,30	1,00	6,30	2,5 00 0	DTM	10A	1000,0000	
6.0000	CPD	TUG	127,0	1200,00	883,200	960,000	7,56	1,00	7,56	2,5 00 0	DR	10A		1200,0000
7.0000	CPC, EQUIP. MONITORAMENTO	TUG	127,0	900,000	662,400	720,000	5,67	1,00	5,67	2,5 00 0		10A	900,000	
8.0000	BANHEIROS	TUG	127,0	400,000	294,400	320,000	2,52	1,00	2,52	2,5 00 0		10A		400,0000
9.0000	ATENDIMENTO	TUG	127,0	1200,00	883,200	960,000	7,56	1,00	7,56	2,5 00 0		10A	1000,0000	
10.0000	ATENDIMENTO	TUG	127,0	1200,00	883,200	960,000	7,56	1,00	7,56	2,5 00 0		10A	1200,0000	
11.0000	ATENDIMENTO	TUG	127,0	1200,00	883,200	960,000	7,56	1,00	7,56	2,5 00 0		10A	1200,0000	
12.0000	GER. CONTROLADORIA	TUG	127,0	1200,00	883,200	960,000	7,56	1,00	7,56	2,5 00 0		10A	1200,0000	
13.0000	ATENDIMENTO	TUG	127,0	1200,00	883,200	960,000	7,56	1,00	7,56	2,5 00 0		10A	1200,0000	
14.0000	ATENDIMENTO	TUG	127,0	1200,00	883,200	960,000	7,56	1,00	7,56	2,5 00 0		10A	1200,0000	
15.0000	TOMAS GREG	TUG	127,0	1800,00	1324,80	1440,000	11,34	1,00	11,34	4,0 4,0 0		16A	1800,0000	
16.0000	IMPRESSORA TG	TUG	127,0	1800,00	1324,80	1440,000	11,34	1,00	11,34	4,0 4,0 0		16A	1800,0000	
17.0000	IMPRESSORA	TUG	127,0	1800,00	1324,80	1440,000	11,34	1,00	11,34	4,0 4,0 0		16A	1800,0000	
18.0000	IMPRESSORA	TUG	127,0	1800,00	1324,80	1440,000	11,34	1,00	11,34	4,0 4,0 0		16A	1800,0000	
19.0000	IMPRESSORA	TUG	127,0	1800,00	1324,80	1440,000	11,34	1,00	11,34	4,0 4,0 0		16A	1800,0000	
20.0000	GERAL	ILUMINAÇÃO	127,0	1200,00	883,200	960,000	7,56	1,00	7,56	1,5 1,5 5		10A	1200,0000	
21.0000	RESERVA		127,0	1200,00	883,200	960,000	7,56	1,00	7,56			10A	1200,0000	
21.0000	RESERVA		127,0	1200,00	883,200	960,000	7,56	1,00	7,56			10A	1200,0000	
	TOTAL			18694,400	20320,000								8500,0000	8700,0000

1 DIAGRAMA UNIFILAR E QUADRO DE CARGAS



Departamento Estadual de Trânsito de Mato Grosso

PROPRIETÁRIO:
DETRAN-MT

LOCAL:
SEDE DETRAN | CUIABÁ/MT

TIPO DA OBRA:
REFORMA BLOCO ATENDIMENTO
HABILITAÇÃO

END. OBRA:
AV. DR. HÉLIO RIBEIRO, N°1000, CENTRO
POLÍTICO ADMINISTRATIVO, 78048-910

AUTOR DO PROJETO:
EDNO MARTIMIANO DE CARVALHO
ENGENHEIRO CIVIL | CONFEA: 120102658-0

ANDRÉ ANGELO GONÇALVES
DESENHO:

REFERÊNCIA:
PLANTA BAIXA | DIAGRAMA UN. E QUAD.
CARGA

ESCALA:
INDICADA

DATA:
SETEMBRO/2019

FOLHA:

02
02