



Governo do Estado de Mato Grosso
DEPARTAMENTO ESTADUAL DE TRÂNSITO

RETIFICAÇÃO DO PROJETO BÁSICO Nº 138/2023	
SETOR DEMANDANTE: COORDENADORIA DE OBRAS E ENGENHARIA	CONTATO (telefone e e-mail): 65 3615-4631

1. DEFINIÇÃO DO OBJETO, INCLUÍDOS SUA NATUREZA, OS QUANTITATIVOS, O PRAZO DO CONTRATO E, SE FOR O CASO, A POSSIBILIDADE DE SUA PRORROGAÇÃO (Art. 42, I, D1525/22)

DO OBJETO

- 1.1. Contratação de empresa especializada para execução de Ampliação e Reforma da 11ª CRT de Guiratinga;
- 1.1.1. A ampliação resultará num aumento de 81,70 m² de área construída, referente ao bloco da vistoria.

DA NATUREZA DA CONTRATAÇÃO

- 1.2. Serviço não continuado.

DOS QUANTITATIVOS

- 1.3. Os quantitativos encontram-se demonstrados no tópico [9](#);

DO PRAZO DO CONTRATO

- 1.4. A vigência da contratação será de 12 (doze) meses, contados da data de assinatura do contrato;
 - 1.4.1. O prazo de vigência poderá ser prorrogado, enquanto houver necessidade pública, por consenso entre as partes e mediante Termo Aditivo;
- 1.5. O prazo de execução será de 09 (seis) meses, contados a partir do recebimento da ordem de serviço/fornecimento expedida pelo fiscal da contratação;
 - 1.5.1. O prazo de execução poderá ser prorrogado dentro da vigência contratual;
- 1.6. Antes de formalizar ou prorrogar o prazo de vigência do contrato, a Administração deverá verificar a regularidade fiscal do contratado, a inexistência de sanções vigentes impeditivas para licitar ou contratar com a Administração Pública, emitir as certidões negativas de inidoneidade, de impedimento e de débitos trabalhistas e juntá-las ao respectivo processo;
- 1.7. Os contratos firmados com vigência inicial superior a um exercício deverão prever reavaliação da vantajosidade econômica do contrato, por meio de pesquisa de preços na forma do [Decreto Estadual nº 1.525/2022](#), em prazo não superior à metade do período inicial de vigência, observado o estabelecido no [art. 106 da Lei Federal nº 14.133/2021](#);

2. FUNDAMENTAÇÃO DA CONTRATAÇÃO, QUE CONSISTE NA REFERÊNCIA AOS ESTUDOS TÉCNICOS PRELIMINARES CORRESPONDENTES OU, QUANDO NÃO FOR POSSÍVEL DIVULGAR ESSES ESTUDOS, NO EXTRATO DAS PARTES QUE NÃO CONTIVEREM INFORMAÇÕES SIGILOSAS (Art. 42, II, D1525/22)

DA FUNDAMENTAÇÃO/JUSTIFICATIVA

- 2.1. Considerando que as diversas unidades descentralizadas da Autarquia necessitam da realização



Assinado com senha por EDNO MARTIMIANO DE CARVALHO - COORDENADOR / COOENG - 21/09/2023 às 10:48:07 e PAULO HENRIQUE LIMA MARQUES - DIRETOR / DAS - 21/09/2023 às 16:25:50.
Documento Nº: 11842041-6218 - consulta à autenticidade em <https://www.sigadoc.mt.gov.br/sigaex/public/app/autenticar?n=11842041-6218>



DETRANDIC202343076



Governo do Estado de Mato Grosso
DEPARTAMENTO ESTADUAL DE TRÂNSITO

- de obras ou de serviços de engenharia nas instalações, faz-se necessária a contratação de empresa especializada para atender as demandas recorrentes do DETRAN/MT, com o escopo de proporcionar um local adequado ao exercício regular das funções atinentes a esta Autarquia.
- 2.2. Além disso, cabe lembrar que serviços de obras não são atividades finalísticas da Autarquia, somado ao fato que esses serviços devem ser realizados por empresas com pessoal devidamente qualificado e com o devido material necessário, busca-se que a contratação através do processo de concorrência possa trazer maior economicidade ao serviço prestado.
- 2.3. A reforma de edificações deve ser levada em conta tão logo sejam colocadas em uso de modo que não ocorra diminuição da vida útil projetada para estas conforme recomenda a ABNT NBR5674:2012. Sendo assim, considerada como serviço de natureza contínua verificamos a pertinência ao solicitado quanto a elaboração de termo de referência para ata de registro de preços de manutenção predial corretiva e preventiva.
- 2.4. O envelhecimento das obras construídas impõe determinados processos, por segurança, perda de função ou qualidade que devem ser conduzidas com base em requisitos bem definidos. Mudanças econômicas e culturais trazem necessidades que podem levar a processos de alteração das construções. Contudo, estas transformações devem preservar a segurança das edificações, seus usuários e o entorno por ela impactados. Obviamente, em toda atividade existe a presença do elemento "risco" que, nas análises de gestão, deve ser tratado adequadamente.






Governo do Estado de Mato Grosso
DEPARTAMENTO ESTADUAL DE TRÂNSITO



2.5. Levantamento Topográfico: verifica-se que o terreno não apresenta grande desnível, consequentemente não serão necessárias intervenções para nivelamento ou outras ações congêneres (DETRAN-DIC-2022/41689).

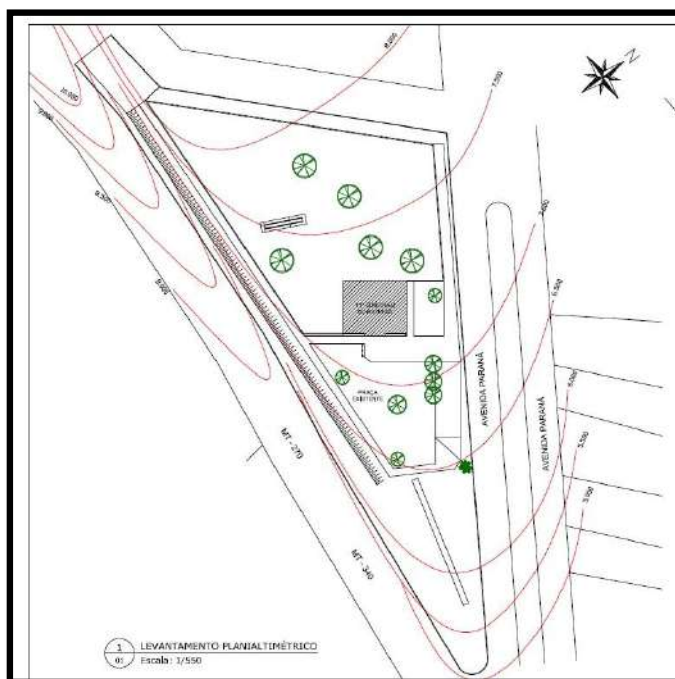

2.6. Considerando a norma da ABNT 1404 o fosso deve ser disposto de forma que o vistoriador possa avaliar os componentes e sistemas sob o veículo, com segurança e boa visibilidade. Assim a atual rampa de vistoria ser demolida, sendo então construído um bloco de vistoria (DETRAN-DIC-2022/41689).





Assinado com senha por EDNO MARTIMIANO DE CARVALHO - COORDENADOR / COOENG - 21/09/2023 às 10:48:07 e PAULO HENRIQUE LIMA MARQUES - DIRETOR / DAS - 21/09/2023 às 16:25:50.
Documento Nº: 11842041-6218 - consulta à autenticidade em
<https://www.sigadoc.mt.gov.br/sigaex/public/app/autenticar?n=11842041-6218>



DETRAN-DIC-202343076



Governo do Estado de Mato Grosso
DEPARTAMENTO ESTADUAL DE TRÂNSITO

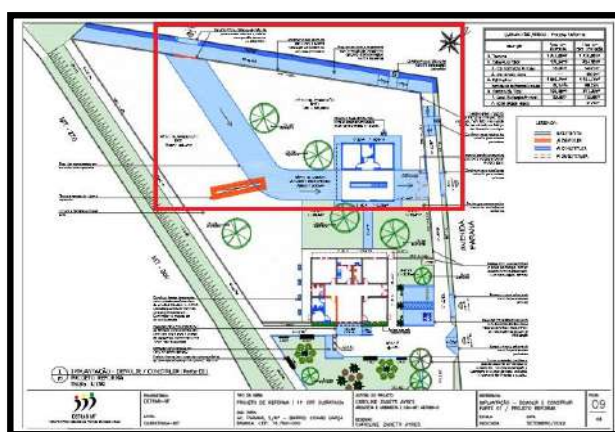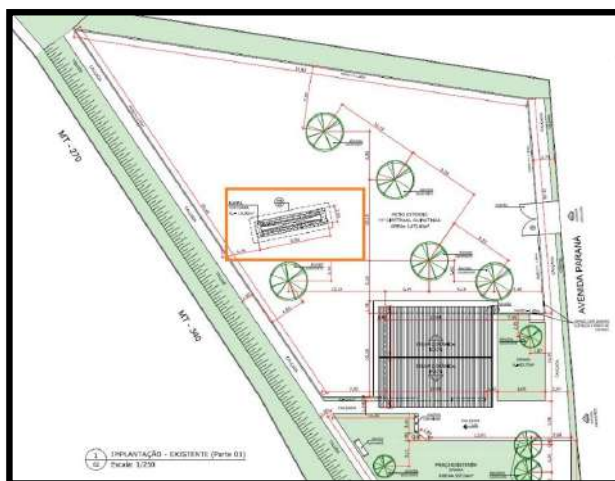

Assinado com senha por EDNO MARTIMIANO DE CARVALHO - COORDENADOR / COOENG - 21/09/2023 às 10:48:07 e PAULO HENRIQUE LIMA MARQUES - DIRETOR / DAS - 21/09/2023 às 16:25:50.
Documento Nº: 11842041-6218 - consulta à autenticidade em
<https://www.sigadoc.mt.gov.br/sigaex/public/app/autenticar?n=11842041-6218>



DETRAN/DIC202343076




Governo do Estado de Mato Grosso
DEPARTAMENTO ESTADUAL DE TRÂNSITO

2.7. Adequação às normas de acessibilidade NBR 9050/2020, que estabelece critérios e parâmetros técnicos a serem observados quanto ao projeto, construção, instalação e adaptação do meio urbano e rural, e de edificações às condições de acessibilidade (DETRAN-DIC-2022/41689):



2.8. Construção de banheiros PNE no atendimento (DETRAN-DIC-2022/41689).

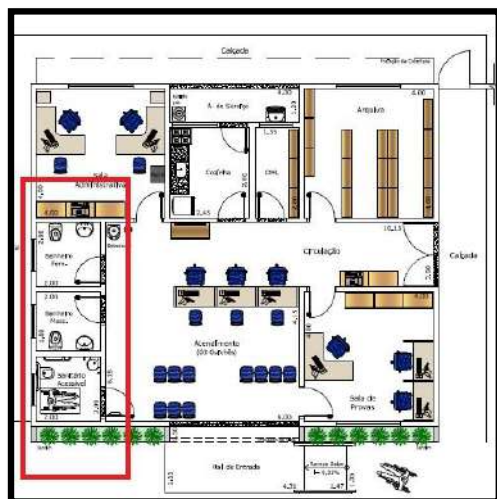

2.9. Segue o projeto de iluminação projetado conforme a NBR 5410 (DETRAN-DIC-2023/34600), que normatiza os projetos para as instalações de baixa tensão, ou seja, aquelas que apresentam até 1000V em tensão alternada e 1500V em tensão contínua. De acordo com a norma, a potência da iluminação deve seguir a recomendação abaixo:

- Ambientes com menos ou até 6m²: carga mínima de 100 VA
- Ambientes com mais de 6m²: 100 VA para os primeiros 6m² mais 60 VA para cada aumento de 4m² inteiros



Assinado com senha por EDNO MARTIMIANO DE CARVALHO - COORDENADOR / COOENG - 21/09/2023 às 10:48:07 e PAULO HENRIQUE LIMA MARQUES - DIRETOR / DAS - 21/09/2023 às 16:25:50.


Documento Nº: 11842041-6218 - consulta à autenticidade em
<https://www.sigadoc.mt.gov.br/sigaex/public/app/autenticar?n=11842041-6218>




DETRAN-DIC-202343076



Governo do Estado de Mato Grosso
DEPARTAMENTO ESTADUAL DE TRÂNSITO

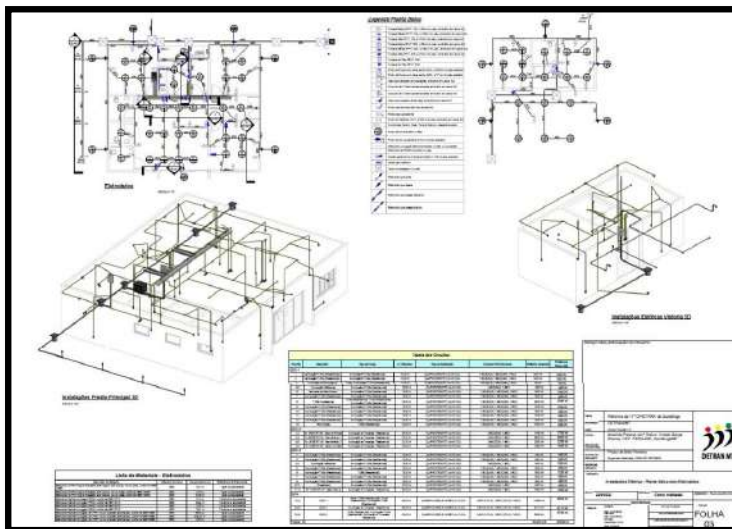

- 2.10. Segue o projeto de climatização projetado conforme a NBR 16555 (DETRAN-DIC-2023/35240), que normatiza os projetos de instalação de sistemas de ar-condicionado – Split e compacto; descreve os requisitos mínimos do projeto, fabricação e instalação dos suportes de fixação das unidades externas em qualquer aplicação de unidades compactas e divididas com capacidade de até 18 kW (60 000 BTU/h), e descreve os procedimentos para assegurar que a instalação, o desempenho, a operação e a confiabilidade satisfaçam o usuário final:

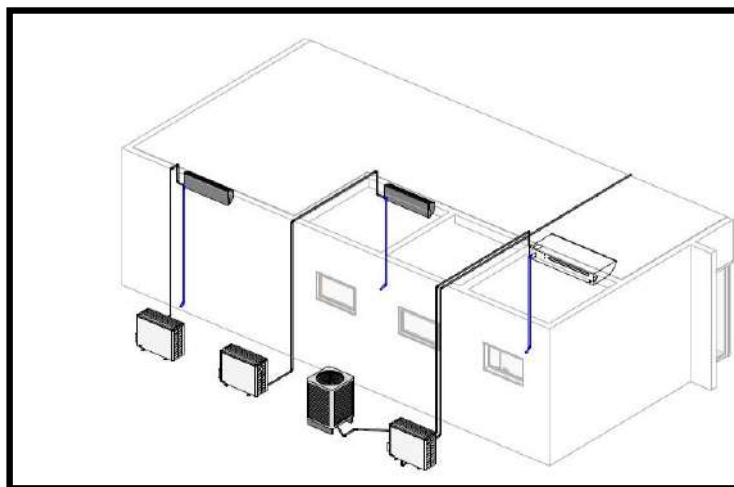

DO PROCEDIMENTO

- 2.11. Em relação à modalidade de licitação concorrência, a nova Lei de Licitações traz algumas alterações. A maior delas está prevista no [art. 29](#), que define que a concorrência assumirá a mesma dinâmica procedimental do pregão - ocorrendo primeiro a seleção da oferta mais vantajosa e depois a habilitação (mas pode ocorrer a inversão de fases), com os prazos para recursos ao fim de todo o processo; Além disso, a Administração poderá adotar qualquer um dos seguintes critérios de julgamento na modalidade de licitação concorrência: Menor preço, Melhor técnica ou conteúdo artístico, Técnica e preço, Maior retorno econômico, Maior desconto;



Assinado com senha por EDNO MARTIMIANO DE CARVALHO - COORDENADOR / COOENG - 21/09/2023 às 10:48:07 e PAULO HENRIQUE LIMA MARQUES - DIRETOR / DAS - 21/09/2023 às 16:25:50.
Documento Nº: 11842041-6218 - consulta à autenticidade em <https://www.sigadoc.mt.gov.br/sigaex/public/app/autenticar?n=11842041-6218>



DETRAN-DIC202343076



Governo do Estado de Mato Grosso
DEPARTAMENTO ESTADUAL DE TRÂNSITO

2.12. Ademais o [art. 96 do Decreto Estadual nº 1.525/2022](#) diz que a modalidade de licitação concorrência será utilizada para obras e serviços de engenharia (incisos II e III);

2.13. Desta feita, a modalidade adotada é a Concorrência com o critério de julgamento pelo MENOR PREÇO e o modo de DISPUTA ABERTO;

DO ESTUDO TÉCNICO PRELIMINAR PARA OBRAS E SERVIÇOS DE ENGENHARIA E DA ANÁLISE DE RISCO

2.14. O estudo técnico preliminar (DETRAN-DIC-2023/31576) e a análise de risco (DETRAN-DIC-2023/31589) seguem juntados ao processo;

DO PLANO DE CONTRATAÇÕES ANUAL

2.15. A demanda foi prevista no PCA 2023:

Item	Descrição	Quantidade	Valor Unitário	Valor Total	Observações
1	Manutenção de sinalização vertical	10000	R\$ 1,00	R\$ 10.000,00	
2	Manutenção de sinalização horizontal	10000	R\$ 1,00	R\$ 10.000,00	
3	Manutenção de sinalização de trânsito	10000	R\$ 1,00	R\$ 10.000,00	
4	Manutenção de sinalização de segurança	10000	R\$ 1,00	R\$ 10.000,00	
5	Manutenção de sinalização de orientação	10000	R\$ 1,00	R\$ 10.000,00	
6	Manutenção de sinalização de regulamentação	10000	R\$ 1,00	R\$ 10.000,00	
7	Manutenção de sinalização de advertência	10000	R\$ 1,00	R\$ 10.000,00	
8	Manutenção de sinalização de prioridade	10000	R\$ 1,00	R\$ 10.000,00	
9	Manutenção de sinalização de regulamentação	10000	R\$ 1,00	R\$ 10.000,00	
10	Manutenção de sinalização de advertência	10000	R\$ 1,00	R\$ 10.000,00	
11	Manutenção de sinalização de regulamentação	10000	R\$ 1,00	R\$ 10.000,00	
12	Manutenção de sinalização de advertência	10000	R\$ 1,00	R\$ 10.000,00	
DA VERIFICAÇÃO DE ATAS NO SITE DA SEPLAG

2.16. Em consulta ao site da SEPLAG, verifica-se que não existem Atas de Registro de Preços vigentes para o objeto pretendido;

3. DESCRIÇÃO DA SOLUÇÃO COMO UM TODO, CONSIDERANDO TODO O CICLO DE VIDA DO OBJETO (Art. 42, III, D1525/22)

3.1. Devido a indisponibilidade de mão de obra especializada, no quadro funcional das unidades e sedes vinculadas, para realização de reformas nas edificações, para atender a demanda das necessidades existentes no cenário atual, se faz necessário a contratação do objeto desta licitação.

3.2. Prover ambiente de trabalho salubre, além da conservação do patrimônio imobiliário;

3.3. É essencial de modo a mitigar todo e qualquer transtorno causado ao exercício das atividades desenvolvida pelas unidades do DETRAN pela ausência de reformas. Cumpre ressaltar, que o serviço de manutenção predial não trará uma solução vantajosa, haja vista a necessidade de ampliação da unidade. Sendo assim, recomenda-se a contratação da empresa através do procedimento adequado:

- **Tipo: Ampliação e Reforma**
- **Modalidade Licitatória: Concorrência**
- **Critério de Julgamento: Menor preço**
- **Regime de Execução: Empreitada por preço global**

3.4. Com o intuito de obter o melhor preço ofertado, e embasado nos documentos de referência utilizados para a pesquisa documental, bem como a realidade existente atualmente utilizada por esta Coordenadoria, foi verificado que é comumente utilizado o desconto sobre as planilhas SINAPI. A partir disso define-se que o percentual desconto será aplicado na forma estabelecida



DETRAN-DIC202343076



Governo do Estado de Mato Grosso
DEPARTAMENTO ESTADUAL DE TRÂNSITO

em planilhas de serviços e insumos, constantes na tabela do Sistema Nacional de Pesquisa de Custos e Índices da Construção Civil, doravante denominada TABELA SINAPI (com desoneração) vigentes, estabelecida para o Estado de Mato Grosso, para atender as unidades do DETRAN, acrescido do BDI.

3.5. São as seguintes soluções técnicas definidas para a elaboração dos projetos:

- Calçada: Demolição do passeio público existente para construção de canteiro e rampa PNE;
- Atendimento: abertura de vão em alvenaria para instalação de janela;
- Sala de Provas: abertura de vão em alvenaria para instalação de janela e porta;
- Construção da vistoria;
- Sanitários, copa e área de serviço: retirada de esquadrias, louças, metais, revestimento cerâmicos (piso e parede) e instalações hidráulicas para substituição;
- Sanitários Acessíveis: demolição de parede, retirada de esquadrias, louças, metais, revestimentos cerâmicos (piso e parede) e instalações hidráulicas para substituição;
- Arquivo: demolição de parede, retirada de esquadrias para substituição;
- Área de serviço: demolição de escada;
- Os portões existentes de acesso a vistoria e os de acesso ao pátio de apreensão serão removidos e serão instalado novos portões de ferro com pintura esmalte sintético;
- Instalação de novas janelas;
- Pintura externa das paredes deve ser na cor branco gelo e azul real, conforme padronização do governo do Estado do Mato Grosso;
- Os forros existentes de toda edificação (edificação principal e vistoria) serão removidos e serão instalados novo forro de PVC;
- Todos os acessórios de metais da edificação principal e da vistoria serão removidos e instalados novas
- Será retirada toda a cobertura do telhado, as telhas de fibrocimento, tipo onduladas, a estrutura metálica, inclusive rufos e calhas. De acordo com projeto de estrutura metálica a nova cobertura terá estrutura em meia tesoura metálica, com telha termoacústica meio-sanduíche e serão instalados rufos e rufo pingadeira;
- A fachada deverá ser executada preferencialmente em ACM (Alumínio composto) com os logos e escritas em adesivo, conforme padronização do governo do Estado do Mato Grosso;
- Serão criadas duas vagas de estacionamento regulamentadas: uma para idoso e uma para pessoa com deficiência. Serão feitas as demarcações da sinalização nas paredes e instalada as placas de sinalização vertical de regulamentação das referidas vagas;
- A proteção geral para o alimentador deve ser realizada por um disjuntor termomagnético, localizado no quadro geral de medição que será instalado na parede do muro localizado no limite do passeio no acesso da propriedade e um disjuntor de manutenção no quadro de distribuição localizado no primeiro pavimento da obra comercial;
- O quadro de distribuição - QD, ou caixa de distribuição - CD, constituído de material termoplástico anti-chama ou metálico, instalação embutida ou de sobrepor, grau de proteção de acordo com a necessidade da instalação, na qual recebe alimentação de uma fonte de geradora e distribui a energia para um ou mais circuitos. A estrutura interna é destinada à instalação de dispositivos de proteções unipolares, bipolares e tripolares padrão DIN ou UL. Todos os quadros de disjuntores deverão ser aterrados e providos de barramento específico para as fases, neutro e terra. Os disjuntores utilizados serão monopolares, bipolares ou tripolares, conforme diagramas unifilares e lista de materiais;
- Os disjuntores terão tensão de funcionamento compatível com a tensão do circuito e protegerá fiação. A capacidade de interrupção de corrente de curto-circuito dos disjuntores deve ser conforme definida na lista de materiais estando atrelada ao disjuntor escolhido;



Assinado com senha por EDNO MARTIMIANO DE CARVALHO - COORDENADOR / COOENG - 21/09/2023 às 10:48:07 e PAULO HENRIQUE LIMA MARQUES - DIRETOR / DAS - 21/09/2023 às 16:25:50.

Documento Nº: 11842041-6218 - consulta à autenticidade em
<https://www.sigadoc.mt.gov.br/sigaex/public/app/autenticar?n=11842041-6218>



DETRAN/IC202343076



Governo do Estado de Mato Grosso
DEPARTAMENTO ESTADUAL DE TRÂNSITO

- Serão utilizados interruptores diferenciais residuais (IDR) para promover a proteção em caso de choques elétricos acidentais. Serão utilizados IDR's bipolares e tetrapolares com tensão de 220V e 380V respectivamente e corrente de disparo de no mínimo de 30mA. O Dispositivo de proteção contra surtos (DPS), ou supressor de surto, é um dispositivo que protege as instalações elétricas e equipamentos contra picos de tensão, geralmente ocasionados por descargas atmosféricas na rede de distribuição de energia elétrica;
- Todos os eletrodutos a serem utilizados deverão ser de PVC, anti-chama, de marca com qualidade comprovada e resistência mecânica mínima de 320 N/5cm para dutos corrugados e estar de acordo com as normas pertinentes;
- Os condutores serão de cobre eletrolítico de alta pureza, tensão de isolamento 450/750V, isolados com composto termoplástico de PVC com características de não propagação e auto-extinção do fogo (anti-chama), resistentes à temperaturas máximas de 70°C em serviço contínuo, 100°C em sobrecarga e 160°C em curto-circuito;
- Os condutores instalados em eletroduto diretamente enterrado no solo, terão tensão de isolamento 0,6/1kV, encordoamento classe 2;
- A bitola mínima para os condutores será para circuitos de força de 2,5mm² e circuitos de iluminação 1,5 mm². Para todas as bitolas deverão ser utilizados cabos elétricos, ou seja, condutores formados por fios de cobre, têmpera mole—encordoamento classe 2;
- Os cabos deverão ser conectados às tomadas com terminais pré-isolados tipo anel ou pino e conectados aos disjuntores com terminais pré-isolados tipo pino. Todos os condutores deverão ser identificados com anilhas, numerados conforme o número do circuito;
- A malha de aterramento será composta pela instalação de hastes de aterramento em linha, interligadas e distanciadas entre si de 3 metros, sendo a haste de características mínimas de Ø5/8" x 2,44m, tipo Copperweld. Na primeira haste haverá uma caixa de inspeção de 30x30x40 cm, para verificação e inspeção do aterramento. A ligação com a rede será através do neutro, sendo que a conexão deverá ser bem firme. A ligação do condutor com a haste deverá ser com solda exotérmica ou será utilizado grampo para conexão junto a haste. A resistência máxima deverá ser de 20 Ohms, e se necessário for, dever-se-á aumentar o número de hastes ou tratar o solo para respeitar tal valor. A malha de aterramento deve ser instalada em vala de no mínimo 50 cm de profundidade, na qual serão interligadas as hastes de aterramento, através de condutores de 50 mm² de cobre nu;
- Na instalação deve-se tomar cuidado para não danificar o isolamento dos fios durante a enfição e o descascamento para emendas e ligações. Os eletrodutos deverão ser instalados de modo a não formar cotovelos, pois isto prejudica a passagem dos condutores elétricos. Recomendamos a utilização de curvas ou caixas de passagem. Todas as emendas serão feitas nas caixas de passagem, de tomadas ou de interruptores e devem ser isoladas com fita isolante de boa qualidade. Não serão permitidas, em nenhum caso, emendas dentro dos eletrodutos. Todos os quadros de distribuição, caixas de passagem, caixas dos medidores, quadros de comandos, motores elétricos e demais partes metálicas, deverão ser devidamente aterrados;
- As tomadas destinadas às impressoras são circuitos independentes e com fiação específica de acordo com a potência do equipamento. Em hipótese nenhuma o equipamento não poderá ser alimentado por tomada comum, pois além do risco de não funcionamento do equipamento, o circuito poderá aquecer (fiação) e causar princípio de incêndio.

3.6. Conforme demanda da chefe da unidade, será construído um bloco de vistoria com acesso facilitado para veículos:

- Antes:




Assinado com senha por EDNO MARTIMIANO DE CARVALHO - COORDENADOR / COOENG - 21/09/2023 às 10:48:07 e PAULO HENRIQUE LIMA MARQUES - DIRETOR / DAS - 21/09/2023 às 16:25:50.
Documento Nº: 11842041-6218 - consulta à autenticidade em
<https://www.sigadoc.mt.gov.br/sigaex/public/app/autenticar?n=11842041-6218>




DETRAN/DIC/2023/43076



Governo do Estado de Mato Grosso
DEPARTAMENTO ESTADUAL DE TRÂNSITO

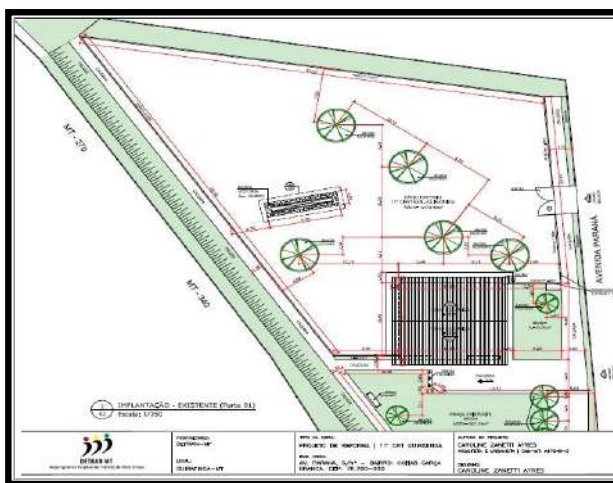

- Depois:

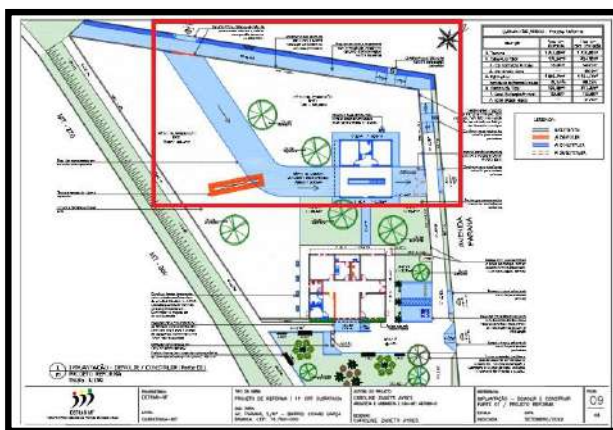

- 3.7. Informamos que o projeto arquitetônico foi elaborado no software AUTOCAD, pois a arquiteta responsável pelo projeto não trabalhava no DETRAN a época em que os servidores da COENG fizeram o curso. Os demais projetos foram concebidos em programas da plataforma BIM da Autodesk e a planilha orçamentária foi elaborada no sistema ORCAFASCIO;
- 3.8. A reforma será, obrigatoriamente, dirigida por engenheiro responsável técnico que semanalmente estará no canteiro de obras. Pelo engenheiro responsável técnico, deverão ser feitas todas as comunicações entre a fiscalização e a contratada;
- 3.9. Será obrigatória a presença de um mestre-de-obras e/ou encarregado de obras com experiência comprovada. Também poderá a fiscalização, a seu critério, exigir a substituição de qualquer profissional que não esteja se portando de acordo com a posição que ocupa. Serão empregados profissionais em número compatível com o bom andamento dos serviços, de comum acordo com a fiscalização;
- 3.10. As Normas Regulamentadoras do Ministério do Trabalho listadas a seguir, quando forem obrigatórias, de acordo com a legislação em vigor, também devem ser consideradas na administração local da obra:

- NR 4 – Serviços Especializados em Engenharia de Segurança e Medicina do Trabalho - SESMT;



Assinado com senha por EDNO MARTIMIANO DE CARVALHO - COORDENADOR / COOENG - 21/09/2023 às 10:48:07 e PAULO HENRIQUE LIMA MARQUES - DIRETOR / DAS - 21/09/2023 às 16:25:50.
Documento Nº: 11842041-6218 - consulta à autenticidade em
<https://www.sigadoc.mt.gov.br/sigaex/public/app/autenticar?n=11842041-6218>



DETRANDIC202343076



Governo do Estado de Mato Grosso
DEPARTAMENTO ESTADUAL DE TRÂNSITO

- NR 5– Comissão Interna de Prevenção de Acidentes – CIPA.
 - NR 6 – Equipamentos de Proteção Individual – EPI;
 - NR 7 – Programa de Controle Médico e Saúde ocupacional – PCMSO;
 - NR 15 – Atividades e Operações Insalubres;
 - NR16 – Atividades e Operações Perigosas;
 - NR-21 – Trabalho a Céu Aberto;
 - NR 9 - PPRA – Programa de Prevenção de Riscos Ambientais;
 - NR-18 –PCMAT– Condições e Meio Ambiente de Trabalho na Indústria da Construção.
 - NR 10 – Segurança em Instalações e Serviços de Eletricidade;
 - NR 11 – Transporte, Movimentação, Armazenagem e Manuseio de Materiais
- 3.11. A contratada se obriga a manter na obra todos os equipamentos de proteção individual (EPI's) necessários à execução dos serviços, sendo estes em bom estado de conservação;
- 3.12. A contratada deverá viabilizar a coleta seletiva de resíduos no canteiro de obra, além da conscientização e sensibilização da mão-de-obra e introdução de rotinas de segregação/armazenamento dos resíduos e a organização dos seus fluxos;
- 3.13. Antes do início da obra deverá ser fornecido e instalado Tapume, inclusive montagem, para isolamento da área da obra. É obrigatória a colocação de tapumes ou barreiras de forma a impedir o acesso de pessoas estranhas aos serviços do canteiro;
- 3.14. Todas as construções provisórias deverão ser executadas em chapas de madeira compensada e não está incluso o mobiliário interno dos mesmos;
- 3.15. Será de responsabilidade da empresa a retirada de toda sobra de material e limpeza do local de trabalho. Os serviços de limpeza geral deverão ser executados com todo cuidado a fim de não danificar os elementos da construção;
- 3.16. Cabe a contratada providenciar a legalização da obra e fixação da respectiva placa, no modelo a ser fornecido pela fiscalização, a Anotação e execução de obra no CREA – MT;
- 3.17. Na área a ser edificada deverá ser feita a limpeza manual do terreno, sendo que a mesma deverá ser a primeira providência ao se iniciar a obra. A limpeza a que se refere este item consiste na remoção de elementos tais como entulhos, matéria orgânica, etc., além dos serviços de capina, destocamento de arbustos e eventual queima de resíduos, de modo a não deixar raízes, tocos de árvores ou qualquer elemento que possa prejudicar os trabalhos ou a própria obra.
- 3.18. Deverá ser realizada a completa demolição do piso existente onde serão alocados os pilares e fundações para as coberturas. Os materiais provenientes da demolição, reaproveitáveis ou não, serão convenientemente removidos para os locais apropriados indicados pela FISCALIZAÇÃO;
- 3.19. A demolição manual será executada progressivamente, utilizando ferramentas portáteis motorizadas ou manuais. Após a efetiva demolição definida no projeto, será realizada a remoção da totalidade dos entulhos resultantes;
- 3.20. Serão de responsabilidade da contratada todos os materiais, equipamentos e mão-de-obra necessária para a perfeita execução dos serviços acima discriminados. As demolições e retiradas estão especificadas em planilha orçamentária, devendo ser executadas em sua obediência tomando-se os devidos cuidados, de forma a se evitarem danos desnecessários à edificação e a terceiros, sendo executado dentro da mais perfeita técnica. Todo material excedente, proveniente das demolições deverá ser prontamente acondicionado em caçambas de entulhos e retirado do canteiro de obras;
- 3.21. Todo o entulho da obra deverá ser periodicamente retirado com Caçamba Bota Fora;
- 3.22. A contratada deverá viabilizar a coleta seletiva de resíduos no canteiro de obra, além da conscientização e sensibilização da mão-de-obra e introdução de rotinas de segregação/armazenamento dos resíduos e a organização dos seus fluxos;
- 3.23. Todas as escavações deverão ser protegidas quando for o caso, contra a ação da água superficial e profunda, mediante drenagem, esgotamento ou rebaixamento de lençol freático;
- 3.24. A execução das escavações implicará em total responsabilidade da contratada, pela sua resistência e estabilidade;



Assinado com senha por EDNO MARTIMIANO DE CARVALHO - COORDENADOR / COOENG - 21/09/2023 às 10:48:07 e PAULO HENRIQUE LIMA MARQUES - DIRETOR / DAS - 21/09/2023 às 16:25:50.
Documento Nº: 11842041-6218 - consulta à autenticidade em
<https://www.sigadoc.mt.gov.br/sigaex/public/app/autenticar?n=11842041-6218>



DETRAN/DIC/2023/43076



Governo do Estado de Mato Grosso
DEPARTAMENTO ESTADUAL DE TRÂNSITO

- 3.25. As fundações deverão ser executadas rigorosamente de acordo com os projetos dentro dos padrões técnicos recomendados pelas normas pertinentes, em especial as da ABNT;
- 3.26. A execução das fundações implicará na responsabilidade da contratada pela resistência das mesmas e pela estabilidade da obra. Caberá à contratada investigar a ocorrência de meios agressivos no subsolo, e caso constatado comunicar imediatamente à fiscalização;
- 3.27. A contratada deverá proceder à montagem das estruturas em estrita concordância com os projetos e deverá verificar, antes da montagem, o alinhamento, nivelamento e locação de todos os chumbadores e insertos;
- 3.28. A contratada deverá garantir a estabilidade da estrutura durante as diferentes fases da montagem através de escoramentos e travamentos temporários. Deformações permanentes e outros problemas estruturais que possam acontecer durante a montagem, por falta de maiores precauções, serão de responsabilidade da contratada, tendo a mesma ter que arcar com os custos dos reparos que forem necessários;
- 3.29. Os serviços de solda deverão ser executados por soldadores qualificados. As ligações devem ser realizadas por solda elétrica, devendo ser homogênea e sem irregularidades. Não devem ser aceitas soldas com pontos não preenchidos, a linha de solda deve percorrer sempre a totalidade da emenda, por ambos os lados;
- 3.30. Os revestimentos a serem aplicados devem seguir as orientações de especificações contidas no projeto de arquitetura;
- 3.31. Cabe a contratada verificar as descrições dos materiais empregados e diretrizes construtivas no Memorial Descritivo.

4. REQUISITOS DA CONTRATAÇÃO (Art. 42, IV, D1525/22)

- 4.7. Deverá constar do edital informações quanto ao regime tributário e percentual de alíquotas de PIS e COFINS utilizados no orçamento de referência da obra ou do serviço de engenharia;
- 4.8. Os editais de licitação para contratação de obras e serviços de engenharia deverão exigir que as empresas licitantes apresentem os seguintes elementos:
 - 4.8.1. Quadro resumo de preços;
 - 4.8.2. Planilha de preços unitários e totais por item de serviço;
 - 4.8.3. Planilha de composições unitárias dos custos dos serviços de todos os itens da planilha orçamentária;
 - 4.8.4. Composição do percentual de Benefício e Despesas Indiretas - BDI, incidente no valor global, observando no mínimo:
 - a) taxa de rateio da administração central;
 - b) percentuais de tributos incidentes sobre o preço do serviço, excluídos aqueles de natureza direta e personalística que oneram o contratado;
 - c) taxa de risco, seguro e garantia do empreendimento; e
 - d) taxa de lucro;
 - 4.8.5. Composição dos encargos sociais;
 - 4.8.6. Cronograma físico-financeiro com a especificação física completa das etapas necessárias à medição, ao monitoramento e ao controle das obras;
- 4.9. Na composição das taxas de Bonificação e Despesas Indiretas - BDI, não deverão ser apropriados os percentuais de IRPJ e CSLL;
- 4.10. Despesas relativas à administração local de obras, mobilização e desmobilização e instalação e manutenção do canteiro deverão ser incluídas na planilha orçamentária da obra como custo direto, não compondo o BDI, salvo em condições excepcionais devidamente justificadas;
- 4.11. Comprovada a inviabilidade técnico-econômica de parcelamento do objeto da licitação, nos termos da legislação em vigor, os itens de fornecimento de materiais e equipamentos de natureza específica que



Assinado com senha por EDNO MARTIMIANO DE CARVALHO - COORDENADOR / COOENG - 21/09/2023 às 10:48:07 e PAULO HENRIQUE LIMA MARQUES - DIRETOR / DAS - 21/09/2023 às 16:25:50.
Documento Nº: 11842041-6218 - consulta à autenticidade em
<https://www.sigadoc.mt.gov.br/sigaex/public/app/autenticar?n=11842041-6218>



DETRANDIC202343076



Governo do Estado de Mato Grosso
DEPARTAMENTO ESTADUAL DE TRÂNSITO

possam ser fornecidos por empresas com especialidades próprias e diversas e que representem percentual significativo do preço global da obra devem apresentar incidência de taxa de BDI reduzida em relação à taxa aplicável aos demais itens;

4.12. No caso do fornecimento de equipamentos, sistemas e materiais em que o contratado não atue como intermediário entre o fabricante e a administração pública ou que tenham projetos, fabricação e logísticas não padronizados e não enquadrados como itens de fabricação regular e contínua nos mercados nacional ou internacional, o BDI poderá ser calculado e justificado com base na complexidade da aquisição, com exceção à regra prevista no item anterior;

4.13. Para formação e aceitabilidade dos preços, em caso de adoção dos regimes de empreitada por preço global e de empreitada integral, deverão ser observadas as seguintes disposições:

4.13.1. Na formação do preço que constará das propostas dos licitantes, poderão ser utilizados custos unitários diferentes daqueles obtidos a partir dos sistemas de custos de referência previstos no [Decreto Estadual nº 1.525/2022](#), desde que o preço global orçado e o de cada uma das etapas previstas no cronograma físico-financeiro do contrato fiquem iguais ou abaixo dos preços de referência da administração pública obtidos, assegurado aos órgãos de controle o acesso irrestrito a essas informações; e

4.13.2. Deverá constar do edital e do contrato cláusula expressa de concordância do contratado com a adequação do projeto que integrar o edital de licitação, sendo que e as alterações contratuais sob alegação de falhas ou omissões em qualquer das peças, orçamentos, plantas, especificações, memoriais e estudos técnicos preliminares do projeto não poderão ultrapassar, no seu conjunto, 10% (dez por cento) do valor total do contrato, computando-se esse percentual para verificação do limite previsto no [art. 125 da Lei Federal nº 14.133/2021](#);

5. MODELO DE EXECUÇÃO DO OBJETO, QUE CONSISTE NA DEFINIÇÃO DE COMO O CONTRATO DEVERÁ PRODUZIR OS RESULTADOS PRETENDIDOS DESDE O SEU INÍCIO ATÉ O SEU ENCERRAMENTO (Art. 42, V, D1525/22)

5.1. Os serviços contratos deverão direcionar sua execução conforme MEMORIAL DESCRITIVO e PROJETOS, elaborado pela área técnica da Coordenadoria de Obras e Engenharia e deverão seguir o que rege as normas técnicas da ABNT;

5.2. Os serviços poderão ser prestados, conforme solicitação da CONTRATANTE, de segunda a sexta-feira das 08:00hs às 17:00hs e excepcionalmente aos sábados das 07:00 às 11:00hs;

5.3. A CONTRATADA deverá iniciar a execução dos serviços no prazo máximo de 10 (dez) dias úteis após a emissão da Ordem de Serviço;

5.3.1. Antes da expedição da ordem de serviço deverá ser verificado qualquer situação de pendência, liberação de áreas ou adoção de outras providências cabíveis para a regularidade do início de sua execução;

5.4. Deverá ser elaborada, pela CONTRATANTE previamente, à emissão da ordem de serviço, para fins de avaliação dos custos e prazo de execução dos serviços o memorial descritivo dos serviços e memória de cálculo dos quantitativos a serem utilizados, considerando que a definição do preço global e unitário dos serviços, dar-se-á por meio da composição dos custos unitários estabelecidos na forma dos serviços e insumos diversos descritos nas tabelas do SINAPI, vigente à época da elaboração da planilha orçamentária, aplicando-se o percentual de desconto ofertado pela licitante vencedora;

5.5. Os principais tipos de serviços e insumos que serão demandados constam na PLANILHA ORÇAMENTÁRIA, podendo ser incluídos outros, se necessário, que seja da mesma natureza do objeto desta contratação;

5.5.1. Excepcionalmente, se houver necessidade de itens não constantes na planilha de referência em bases de dados oficiais, deverão ser submetidas à FISCALIZAÇÃO uma listagem (pesquisa de mercado) com o mínimo de três cotações de preços de empresas do mercado local,



Assinado com senha por EDNO MARTIMIANO DE CARVALHO - COORDENADOR / COOENG - 21/09/2023 às 10:48:07 e PAULO HENRIQUE LIMA MARQUES - DIRETOR / DAS - 21/09/2023 às 16:25:50.

Documento Nº: 11842041-6218 - consulta à autenticidade em <https://www.sigadoc.mt.gov.br/sigaex/public/app/autenticar?n=11842041-6218>



DETRANDIC202343076



Governo do Estado de Mato Grosso
DEPARTAMENTO ESTADUAL DE TRÂNSITO

sendo que deverá ser considerado a de valor médio, aplicando-se o desconto ofertado na licitação;

5.6. Serviços realizados que impliquem em ônus extra para o CONTRATANTE, e que não tenham sido autorizados e aprovados, serão desconsiderados para fins de pagamento, não cabendo à CONTRATADA qualquer alegação em contrário;

5.7. Independentemente da vigência do contrato, os serviços executados deverão ter garantia mínima de 05 (cinco) anos, contado do recebimento dos serviços, de acordo com o [art. 618 do Código Civil](#), o construtor responde pela solidez e segurança da obra pelo prazo de cinco anos: Art. 618. Nos contratos de empreitada de edifícios ou outras construções consideráveis, o empreiteiro de materiais e execução responderá, durante o prazo irredutível de cinco anos, pela solidez e segurança do trabalho, assim em razão dos materiais, como do solo;

5.8. Durante o prazo de garantia, a CONTRATADA ficará obrigada a reparar quaisquer defeitos relacionados à má execução dos serviços contratados, sempre que houver solicitação, e sem ônus para a CONTRATANTE;

5.9. Todos os materiais a serem empregados serão novos, comprovadamente de primeira linha, de qualidade extra ou superior e certificados pelo INMETRO, sendo rejeitados os classificados como linha popular ou econômica, devendo ser submetidos amostras à aprovação da FISCALIZAÇÃO antes do seu emprego;

5.10. A CONTRATADA deverá executar os serviços utilizando-se dos materiais, insumos, equipamentos, ferramentas e utensílios próprios;

5.11. É de responsabilidade da CONTRATADA a gestão da mão-de-obra necessária para a realização dos serviços objeto desta contratação;

5.12. Os contratos firmados poderão ser alterados, mediante termo aditivo, nos casos previstos no [art. 124 da Lei Federal nº 14.133/2021](#);

5.12.1. As alterações, sejam qualitativas ou quantitativas, devem ser precedidas de devida justificativa e análise jurídica, e serem autorizadas pela autoridade competente;

5.12.2. O termo aditivo poderá ser único e deverá ser juntado ao processo originário até o final da obra, serviço ou compra;

5.12.3. Sendo as alterações relativas a contratos de obras e serviços de engenharia, e decorrentes de falhas de projeto, caberá à autoridade superior do Órgão Contratante, a abertura de procedimento administrativo para apuração de responsabilidade do responsável técnico, bem como adoção das providências necessárias para o ressarcimento dos danos causados à Administração;

5.13. Deverá ser constituído relatório final, de que trata a [alínea "d" do inciso VI do § 3º do art. 174 da Lei Federal nº 14.133/2021](#), com as informações obtidas durante a execução do contrato, como forma de aprimoramento das atividades da Administração.

5.13.1. O relatório deverá ser divulgado no [Portal Nacional de Contratações Públicas](#) em até 30 (trinta) dias após a extinção do contrato;

5.14. A extinção desta contratação poderá se dar nos termos do [art. 137 e 138 da Lei Federal nº 14.133/2021](#);

5.14.1. A extinção do contrato não configura óbice para o reconhecimento do desequilíbrio econômico-financeiro, hipótese em que será concedida indenização por meio de termo indenizatório;

5.15. No caso de rescisão provocada por inadimplemento da CONTRATADA, a CONTRATANTE poderá reter, cautelarmente, os créditos decorrentes da contratação até o valor dos prejuízos causados, já calculados ou estimados;

5.16. O termo de rescisão deverá ser publicado no sítio eletrônico oficial do órgão ou entidade e no [Portal Nacional de Contratações Públicas \(PNCP\)](#);



Assinado com senha por EDNO MARTIMIANO DE CARVALHO - COORDENADOR / COOENG - 21/09/2023 às 10:48:07 e PAULO HENRIQUE LIMA MARQUES - DIRETOR / DAS - 21/09/2023 às 16:25:50.

Documento Nº: 11842041-6218 - consulta à autenticidade em <https://www.sigadoc.mt.gov.br/sigaex/public/app/autenticar?n=11842041-6218>



DETRAN/IC202343076



Governo do Estado de Mato Grosso
DEPARTAMENTO ESTADUAL DE TRÂNSITO

6. MODELO DE GESTÃO DO CONTRATO, QUE DESCREVE COMO A EXECUÇÃO DO OBJETO SERÁ ACOMPANHADA E FISCALIZADA PELO ÓRGÃO OU ENTIDADE (Art. 42, VI, D1525/22)

6.1. O contrato deverá ser executado fielmente pelas partes, de acordo com as cláusulas avençadas e as normas da [Lei Federal nº 14.133/2021](#), e cada parte responderá pelas consequências de sua inexecução total ou parcial;

6.2. As atividades de fiscalização da execução das contratações compreendem um conjunto de ações que objetivam:

6.2.1. Aferir o cumprimento dos resultados estabelecidos pela Administração para os objetos contratados;

6.2.2. Verificar a regularidade das obrigações previdenciárias, fiscais e trabalhistas se for o caso;

6.2.3. Prestar apoio à instrução processual e o encaminhamento da documentação pertinente ao gestor de contratos para a formalização dos procedimentos relativos à repactuação, alteração, reequilíbrio, prorrogação, pagamento, eventual aplicação de sanções, extinção dos contratos, dentre outras, com vista a assegurar o cumprimento; e

6.2.4. Encaminhar ao gestor de contratos soluções e sugestões com vistas a assegurar o cumprimento das cláusulas avençadas e a solução de problemas relativos ao objeto do contrato;

6.3. Entre as atribuições, compete ao fiscal de contrato e seu substituto:

6.3.1. Acesso aos autos do contrato e da licitação que o antecedeu, sempre que solicitado, podendo solicitar cópia dos documentos necessários à fiscalização;

6.3.2. Informar ao gestor do contrato, de ofício ou a requerimento, todas as ocorrências relevantes referentes à execução contratual, inclusive eventuais atrasos e descumprimentos, sugerir as providências necessárias ao fiel cumprimento das cláusulas contratuais;

6.3.3. Solicitar ao Contratado os documentos exigidos para a prestação do serviço ou fornecimento do bem, a correção de falhas na execução contratual, inclusive cumprimento da legislação aplicável, substituição de produtos defeituosos ou repetição de serviços executados em desconformidade com as normas aplicáveis;

6.3.4. Informar às autoridades competentes as ilegalidades e irregularidades que constatar;

6.3.5. Elaborar relatório registrando as ocorrências sobre a prestação dos objetos referentes ao período de sua atuação quando do seu desligamento ou afastamento definitivo;

6.3.6. Receber cópias dos documentos essenciais da contratação pelo setor de contratos, a exemplo do ato convocatório e seus anexos, do contrato, da proposta da contratada/planilha de custos e formação de preços, da garantia, quando houver, e demais documentos indispensáveis à fiscalização;

6.4. A aferição do cumprimento da entrega dos objetos contratados deverá ser feita por meio de nota técnica elaborada pelo fiscal do contrato, que ateste a execução dos serviços ou entrega dos bens no prazo previsto e em conformidade com a qualidade e as especificações pactuadas;

6.5. Caso fique demonstrada irregularidade nos documentos de habilitação, na execução ou entrega dos bens e serviços contratados, o fiscal do contrato deverá notificar o contratado para regularização;

6.5.1. A manutenção da irregularidade, sem justificativa ou com justificativa não aceita pela Administração, ensejará abertura de procedimento de apuração de irregularidade contratual - PAIC, que poderá resultar em rescisão contratual;

6.6. A Fiscalização terá poderes para agir e decidir perante a Contratada, inclusive rejeitando serviços que estiverem em desacordo com o Contrato, com as Normas Técnicas da ABNT e com a melhor técnica consagrada pelo uso, obrigando-se desde já a Contratada a assegurar e facilitar o acesso da Fiscalização, aos serviços, e a todos os elementos que forem necessários ao desempenho de sua missão;



Assinado com senha por EDNO MARTIMIANO DE CARVALHO - COORDENADOR / COOENG - 21/09/2023 às 10:48:07 e PAULO HENRIQUE LIMA MARQUES - DIRETOR / DAS - 21/09/2023 às 16:25:50.

Documento Nº: 11842041-6218 - consulta à autenticidade em <https://www.sigadoc.mt.gov.br/sigaex/public/app/autenticar?n=11842041-6218>



DETRAN/DIC/2023/43076



Governo do Estado de Mato Grosso
DEPARTAMENTO ESTADUAL DE TRÂNSITO

- 6.7. Nos contratos em que houver a exigência de garantia contratual, somente depois que esta for prestada o gestor poderá emitir a ordem de fornecimento ou a ordem de serviço, salvo justificativa expressa juntada ao processo do respectivo contrato;
- 6.8. A fiscalização/gestão será exercida por servidores designados por Portaria pelo CONTRATANTE, aos quais competirá acompanhar a execução da contratação e sanar as dúvidas que surgirem, nos termos do [art. 104 e 117 da Lei Federal nº 14.133/2021](#) bem como do [Decreto Estadual nº 1.525/2022](#);
- 6.9. A atuação do fiscal deverá contar com o apoio dos órgãos de assessoramento jurídico e de controle interno para o desempenho das funções essenciais;
- 6.10. Demais obrigações vide no que couber a Portaria nº 437/2018/GP/DETRAN/MT ou outra que venha a alterá-la ou substituí-la;

7. CRITÉRIOS DE MEDIÇÃO E DE PAGAMENTO (Art. 42, VII, D1525/22)

7.1. As medições, para apuração da execução das etapas previstas no cronograma físico-financeiro apresentado pela Contratada, serão realizadas por requerimento da Contratada, ou ainda de ofício pelo Contratante;

7.1.1. As medições dos serviços executados serão realizadas mensalmente, em caráter ordinário, ou a qualquer tempo, em caráter extraordinário, cuja justificativa deve constar no respectivo procedimento, conforme juízo de conveniência e oportunidade da Administração;

7.2. Em cumprimento ao dever de fiscalização contratual, caberá ao fiscal do contrato verificar periodicamente, de acordo com a natureza do objeto do contrato, a manutenção de todas as condições de habilitação, conforme disposições da [Lei Federal nº 14.133/2021](#) e do edital, devendo requerer do contratado as certidões necessárias para tanto em períodos não superiores a 3 (três) meses;

7.3. Sempre que compatível com o regime de execução a medição deverá ocorrer mensalmente;

7.4. A primeira medição poderá ser realizada após a expedição da “Ordem de Serviço”, e no mês em curso no qual aquele documento fora emitido; e a última medição será realizada após a conclusão da obra, independentemente da previsão mensal das medições;

7.5. O período mínimo de intervalo entre as medições não poderá ser inferior a 30 (trinta) dias, exceto para o caso de primeira ou última medição;

7.6. Nos meses em que não forem realizadas medições na obra, e não existindo ordem de paralisação da obra por parte da Administração, deverá ser lançada medição igual a “zero” no controle e acompanhamento financeiro do contrato, com expresse e formal registro de justificativa para aquela situação, como também deverá ser atualizado o cronograma físico-financeiro, o qual deverá vir acompanhado de cópia do “Diário de Obra” e “Relatório Fotográfico”, que demonstrem o acompanhamento da reforma e ampliação por parte dos fiscais do DETRAN/MT;

7.7. Não será admitida a postergação de medições para mês subsequente e para o qual esteja previsto reajustamento de preços;

7.8. A medição igual a “zero”, sem justificativa apresentada e aceita pelo Departamento Estadual de Trânsito, caracterizará abandono ou inexecução da obra, ensejando a adoção das medidas cabíveis de responsabilização da Contratada;

7.9. As equipes de fiscalização, ou servidores designados como fiscais, do Departamento Estadual de Trânsito deverão elaborar, ou homologar caso já venha proposta pela Contratada, a planilha de medição, verificando a conformidade quantitativa e qualitativa dos serviços executados no período;

7.9.1. A planilha de medição será elaborada conforme planilha de preços contratada, inclusive seguindo o mesmo padrão de unidades, medindo somente os serviços efetivamente executados;

7.9.2. As medições deverão conter planilha dos serviços executados, cronograma físico-financeiro atualizado, cópia do diário de obras, e relatório fotográfico comprovando a evolução dos serviços no período;

7.9.3. Toda medição, ao final, deverá conter a anuência da Contratada, mediante assinatura do Responsável Técnico e do representante Legal da Contratada;

7.9.4. Somente após a confecção da Planilha de Medição, a qual deverá ser elaborada no prazo



Assinado com senha por EDNO MARTIMIANO DE CARVALHO - COORDENADOR / COOENG - 21/09/2023 às 10:48:07 e PAULO HENRIQUE LIMA MARQUES - DIRETOR / DAS - 21/09/2023 às 16:25:50.

Documento Nº: 11842041-6218 - consulta à autenticidade em
<https://www.sigadoc.mt.gov.br/sigaex/public/app/autenticar?n=11842041-6218>



DETRAN/MT202343076



Governo do Estado de Mato Grosso
DEPARTAMENTO ESTADUAL DE TRÂNSITO

de dez dias, contados do requerimento da Contratada ou da expedição da Ordem de Serviço pela Administração (medição de ofício), poderá ser emitida a respectiva Nota Fiscal dos serviços executados, para fins de pagamento dos valores contratados pelo Departamento Estadual de Trânsito;

7.9.5. Depois de fechada a Planilha de Medição, a Contratada apresentará a Nota Fiscal à Departamento Estadual de Trânsito, a qual será encaminhada ao fiscal do contrato, a quem caberá atestar a regular realização dos serviços, encaminhando o documento para as providências relativas ao pagamento;

7.9.6. A Nota Fiscal deverá ser encaminhada para pagamento acompanhada da Planilha de Medição e demais documentos e certidões de regularidade fiscal (federal, estadual e municipal) exigidos;

7.10. Por conveniência e critério do Departamento Estadual de Trânsito, em atendimento ao interesse público, o prazo de medição poderá ser alterado para mais ou para menos, conforme o desenvolvimento dos serviços a serem medidos;

7.11. O processo de medição e pagamento deverá ser instruído com os seguintes documentos, sem prejuízo de outros que sejam considerados pertinentes:

- 7.11.1. Ofício de encaminhamento;
- 7.11.2. Portaria de nomeação do fiscal (na primeira medição ou quando houver alterações);
- 7.11.3. Habilitação do Fiscal junto ao CREA/MT - Anotação de Responsabilidade Técnica (ART);
- 7.11.4. Folha de identificação com os dados do contrato;
- 7.11.5. Resumo de medição (ficha de medição e ficha de medição acumulada);
- 7.11.6. Controle financeiro;
- 7.11.7. Cronograma físico-financeiro de evolução mensal;
- 7.11.8. Memória de cálculo geral de medição (folha de medição, ficha de medição de canteiro e ficha para medição de mobilização de equipamentos);
- 7.11.9. Ficha dos Índices Pluviométricos;
- 7.11.10. Croqui de Localização;
- 7.11.11. Registro fotográfico/coordenadas de acompanhamento dos serviços executados no período;
- 7.11.12. Parecer Técnico de acompanhamento dos serviços executados no período;
- 7.11.13. Diário de Obras;
- 7.11.14. Certidão de Regularidade Ambiental Emitida pela Superintendência Ambiental ou documento equivalente;
- 7.11.15. Emissão da Ordem de Início dos Serviços (na primeira medição);
- 7.11.16. Matrícula Específico da Obra no INSS CEI ou CNO;
- 7.11.17. Nota fiscal atestada pelo fiscal ou pela comissão de fiscalização designada;
- 7.11.18. Relatório de avaliação e acompanhamento da obra, no caso de haver empresa supervisora ou gerenciadora;
- 7.11.19. Indicação de eventuais valores a serem acautelados, retidos ou glosados da medição em referência;
- 7.11.20. Solicitação de Pagamento ou a elaboração do Termo Circunstanciado pelo Fiscal do Contrato;
- 7.11.21. Arquivo digital com planilhas de medição/fotos para registro no Geo-Obras;
- 7.11.22. Comprovação de Lançamento no Geo-Obras (TCE);
- 7.11.23. Nota de Empenho / Dotação Orçamentária para cobertura da despesa;
- 7.11.24. Comprovação de Lançamento no Sistema FIPLAN-GFO;
- 7.11.25. Comprovação da regularidade fiscal perante o Estado de Mato Grosso;
- 7.11.26. Certidão de quitação do ISSQN no local onde estiver sendo feito o serviço, nos termos da [Lei Estadual nº 10.162/2014](#);
- 7.11.27. Baixa do CEI ou CNO (para a última medição);
- 7.11.28. Elaboração do relatório ou termo circunstanciado de recebimento do objeto ou serviços contratados (para a última medição);



Assinado com senha por EDNO MARTIMIANO DE CARVALHO - COORDENADOR / COOENG - 21/09/2023 às 10:48:07 e PAULO HENRIQUE LIMA MARQUES - DIRETOR / DAS - 21/09/2023 às 16:25:50.

Documento Nº: 11842041-6218 - consulta à autenticidade em <https://www.sigadoc.mt.gov.br/sigaex/public/app/autenticar?n=11842041-6218>



DETRAN/IC202343076



Governo do Estado de Mato Grosso
DEPARTAMENTO ESTADUAL DE TRÂNSITO

7.12. Tratando-se de contrato que envolva serviços continuados com dedicação exclusiva de mão de obra, além dos documentos previstos no item anterior, serão necessários os seguintes para a instrução do processo de medição e pagamento:

- 7.12.1. Folha de pagamento relativa aos funcionários executores das atividades estabelecidas no Contrato, relativa ao mês anterior à medição;
- 7.12.2. GFIP relativa aos funcionários executores das atividades estabelecidas no Contrato, relativa ao mês anterior à medição;
- 7.12.3. Recolhimento individual, relativo ao mês anterior da medição, do Fundo de Garantia do Tempo de Serviço - FGTS, referente aos funcionários executores das atividades estabelecidas no contrato;
- 7.12.4. Recolhimento, relativo ao mês anterior da medição, da previdência social - INSS, dos funcionários executores das atividades estabelecidas no contrato;
- 7.12.5. Comprovação de entrega dos vales-transportes, caso cabível, relativa ao mês anterior da medição, em relação aos funcionários executores das atividades estabelecidas no contrato;

7.13. O pagamento será realizado a partir do atesto pelo Fiscal do Contrato, mediante crédito em conta corrente da CONTRATADA e estabelecido no tópico [13](#);

8. FORMA E CRITÉRIOS DE SELEÇÃO DO CONTRATADO (Art. 42, VIII, D1525/22)

8.1. O interessado, que desejar participar de licitações, deverá efetuar o cadastro no [Sistema de Aquisições Governamentais - SIAG](#);

- 8.1.1. Efetuado o cadastro no [SIAG](#) e atendidos os requisitos, a Secretaria de Estado de Planejamento e Gestão emitirá o Certificado de Registro Cadastral - CERCA;
- 8.1.2. O Certificado de Registro Cadastral, com situação regular, substituirá a apresentação da documentação de habilitação jurídica, regularidade fiscal e qualificação econômica, nos certames licitatórios;

8.2. Não poderão disputar licitação ou participar da execução de contrato, direta ou indiretamente ([Art. 14 da Lei Federal nº 14.133/2021](#)):

- 8.2.1. Autor do anteprojeto, do projeto básico ou do projeto executivo, pessoa física ou jurídica, quando a licitação versar sobre obra, serviços ou fornecimento de bens a ele relacionados;
- 8.2.2. Empresa, isoladamente ou em consórcio, responsável pela elaboração do projeto básico ou do projeto executivo, ou empresa da qual o autor do projeto seja dirigente, gerente, controlador, acionista ou detentor de mais de 5% (cinco por cento) do capital com direito a voto, responsável técnico ou subcontratado, quando a licitação versar sobre obra, serviços ou fornecimento de bens a ela necessários;
- 8.2.3. Pessoa física ou jurídica que se encontre, ao tempo da licitação, impossibilitada de participar da licitação em decorrência de sanção que lhe foi imposta;
- 8.2.4. Aquele que mantenha vínculo de natureza técnica, comercial, econômica, financeira, trabalhista ou civil com dirigente do órgão ou entidade contratante ou com agente público que desempenhe função na licitação ou atue na fiscalização ou na gestão do contrato, ou que deles seja cônjuge, companheiro ou parente em linha reta, colateral ou por afinidade, até o terceiro grau, devendo essa proibição constar expressamente do edital de licitação;
- 8.2.5. Empresas controladoras, controladas ou coligadas, nos termos da [Lei Federal nº 6.404/1976](#), concorrendo entre si;
- 8.2.6. Pessoa física ou jurídica que, nos 5 (cinco) anos anteriores à divulgação do edital, tenha sido condenada judicialmente, com trânsito em julgado, por exploração de trabalho infantil, por submissão de trabalhadores a condições análogas às de escravo ou por contratação de adolescentes nos casos vedados pela legislação trabalhista;



Assinado com senha por EDNO MARTIMIANO DE CARVALHO - COORDENADOR / COOENG - 21/09/2023 às 10:48:07 e PAULO HENRIQUE LIMA MARQUES - DIRETOR / DAS - 21/09/2023 às 16:25:50.
Documento Nº: 11842041-6218 - consulta à autenticidade em <https://www.sigadoc.mt.gov.br/sigaex/public/app/autenticar?n=11842041-6218>



DETRANDIC202343076



Governo do Estado de Mato Grosso
DEPARTAMENTO ESTADUAL DE TRÂNSITO

8.3. Também não será admitida a participação de consórcios, pois não se trata de objeto complexo e de grandes dimensões, e dada as características do mercado, as empresas interessadas podem, de forma isolada, atender as condições e os requisitos de habilitação previstos neste Edital e posteriormente fornecer o objeto. A vedação à participação de consórcio nesta situação, não acarretará prejuízo a competitividade do certame, e facilitará a análise dos documentos de habilitação, que certamente são mais complexos em se tratando de empresas reunidas em consórcio. Ademais, a formação de consórcio poderá acarretar risco de dominação do mercado através de pactos o que prejudica a livre competição entre os interessados. A vedação à participação de interessadas que se apresentem constituídas sob a forma de consórcio se justifica na medida em que nas contratações de serviços/aquisições comuns, perfeitamente pertinente e compatível para empresas atuantes do ramo licitado, é bastante comum a participação de empresas de pequeno e médio porte, às quais, em sua maioria, apresentam o mínimo exigido no tocante à qualificação técnica e econômico-financeira, condições suficientes para a execução de contratos dessa natureza, o que não tornará restrito o universo de possíveis licitantes individuais. A ausência de consórcio não trará prejuízos à competitividade do certame, visto que, em regra, a formação de consórcios é admitida quando o objeto a ser licitado envolve questões de alta complexidade ou de relevante vulto, em que empresas, isoladamente, não teriam condições de suprir os requisitos de habilitação do Edital e nestes casos, a Administração, com vistas a aumentar o número de participantes, admite a formação de consórcio;

8.4. [A Concorrência será realizada em sessão pública, por meio da INTERNET, mediante condições de segurança, autenticação e criptografia em todas as suas fases;]

8.5. Será admitida a participação **apenas** de pessoas jurídicas que se enquadrarem como MICROEMPRESAS (ME), EMPRESAS DE PEQUENO PORTE (EPP) e MICROEMPREENDEDOR INDIVIDUAL (MEI) que façam jus ao tratamento diferenciado previsto na [Lei Complementar Federal nº 123/2006](#), da [Lei Estadual nº 10.442/2016](#) e [Lei Complementar Estadual nº 605/2018](#), desde que não se enquadrem em qualquer das exclusões relacionadas no §4º do art. 3º da [Lei Complementar Federal nº 123/2006](#) e ao disposto na [Lei Complementar Federal nº 147/2014](#) e que comprovem com documentos de registros ou autorizações legais, que explorem ramo de atividade compatível com o objeto desta contratação e atendam às exigências do ato convocatório e seus anexos, correndo por sua conta todos os custos decorrentes da elaboração e apresentação de suas propostas, não sendo devida nenhuma indenização aos licitantes pela realização de tais atos;

8.6. Será admitida a participação de pessoas jurídicas, que comprovem com documentos de registros ou autorizações legais, que explorem ramo de atividade compatível com o objeto desta licitação e atendam às exigências do Edital e seus anexos, correndo por sua conta todos os custos decorrentes da elaboração e apresentação de suas propostas, não sendo devida nenhuma indenização aos Licitantes pela realização de tais atos:

8.7. Justifica-se a não reserva de cotas nos termos estabelecidos no [art. 48, inciso III, da Lei Complementar Federal nº 123/2006](#), tendo em vista que o objeto envolve contratação de **serviços** e o referido dispositivo impõe o tratamento diferenciado apenas quanto à aquisição de **bens** de natureza divisível;

8.8. Concorrência tem como critério de julgamento o MENOR PREÇO e o modo de DISPUTA ABERTO:

8.8.1. Na licitação por lote, o preço da proposta de preços vencedora de cada um dos itens que o compõem não pode ultrapassar o preço de referência unitário, salvo quando, justificadamente, o sobre preço for irrelevante e o lote em seu preço global for vantajoso para a Administração ([Art. 82, Único, D1.525/2022](#));

8.8.2. Caso um fornecedor integre contrato utilizado para a formação do preço estimado ou tenha apresentado orçamento para tanto, a sua contratação somente será permitida se o valor ofertado na consulta eletrônica for igual ou menor àquele que compõe o preço de referência, salvo justificativa constante nos autos ([Art. 90, §3º, D1.525/2022](#));

8.8.3. Após o encerramento da etapa competitiva, os licitantes poderão reduzir seus preços ao valor da proposta do licitante mais bem classificado ([Art. 91, D1.525/2022](#));

8.9. Para fins de habilitação **jurídica** o proponente deverá apresentar ([Art. 132, D1.525/2022](#)):



Assinado com senha por EDNO MARTIMIANO DE CARVALHO - COORDENADOR / COOENG - 21/09/2023 às 10:48:07 e PAULO HENRIQUE LIMA MARQUES - DIRETOR / DAS - 21/09/2023 às 16:25:50.

Documento Nº: 11842041-6218 - consulta à autenticidade em <https://www.sigadoc.mt.gov.br/sigaex/public/app/autenticar?n=11842041-6218>



DETRAN/DIC202343076



Governo do Estado de Mato Grosso
DEPARTAMENTO ESTADUAL DE TRÂNSITO

- 8.9.1. Registro comercial, no caso de empresa individual, ou estatuto ou contrato social em vigor, devidamente registrado, acompanhados de todas as alterações ou da consolidação respectiva e, no caso de sociedade por ações, acompanhada da documentação de eleição dos seus administradores;
- 8.9.2. Cédula de identidade ou outro documento de identificação com foto do representante da empresa licitante e do procurador, se houver;
- 8.9.3. Procuração válida, se for o caso;
- 8.9.4. Decreto de autorização, em se tratando de empresa ou sociedade estrangeira em funcionamento no país;
- 8.9.5. Ato de registro ou autorização para funcionamento expedido pelo órgão competente, quando a atividade assim o exigir;

8.10. Para fins de **comprovação da regularidade fiscal, social e trabalhista** a licitante deverá apresentar ([Art. 133, D1.525/2022](#)):

- 8.10.1. [Prova de inscrição no Cadastro de Pessoa Física - CPF](#) ou [Cadastro Nacional de Pessoas Jurídicas - CNPJ](#);
- 8.10.2. [Certidão de regularidade fiscal perante a União, inclusive quanto a débitos inscritos em dívida ativa](#);
- 8.10.3. [Certidão de regularidade fiscal perante o Estado de Mato Grosso](#) e perante o Estado de domicílio ou sede do licitante, inclusive quanto a débitos inscritos em dívida ativa;
- 8.10.4. Certidão de regularidade fiscal perante o Município de domicílio ou sede do licitante, inclusive quanto a débitos inscritos em dívida ativa;
- 8.10.5. [Certidão de regularidade relativa ao Fundo de Garantia por Tempo de Serviço - FGTS, dispensada para pessoas físicas](#);
- 8.10.6. [Certidão de regularidade de débitos trabalhistas, emitida pelo Tribunal Superior do Trabalho](#);
- 8.10.7. No caso das microempresas e das empresas de pequeno porte, a comprovação de regularidade fiscal e trabalhista somente será exigida para efeito de assinatura do contrato, sem prejuízo da necessária apresentação de toda a documentação exigida, por ocasião da participação em certames licitatórios, mesmo que esta apresente alguma restrição, a elas aplicando-se os [arts. 42 e seguintes da Lei Complementar Federal nº 123/2006](#);

8.11. A **qualificação econômico-financeira** será demonstrada mediante a apresentação ([Art. 134, D1.525/2022](#)):

- 8.11.1. Certidão negativa de falência, recuperação judicial ou extrajudicial expedida pelo cartório distribuidor da sede do licitante;
- 8.11.2. Se a certidão não contiver indicação de data de validade, deverá ser expedida até 60 (sessenta) dias antes da data de abertura da licitação;
- 8.11.3. Caso a certidão seja emitida na forma positiva para recuperação judicial, a qualificação poderá ser comprovada pela apresentação de certidão judicial que indique que o plano de recuperação foi aprovado em assembleia geral de credores e homologado pelo juiz, demonstrando que a empresa está apta econômica e financeiramente a participar de procedimento licitatório;

8.12. Para fins de **comprovação de qualificação técnica** ([Art. 135, D1.525/2022](#)):

- 8.12.1. Inscrição vigente no conselho profissional competente, relativo ao profissional técnico;
- 8.12.2. Anotação de responsabilidade técnica ou equivalente do profissional indicado, registrada no conselho profissional, indicando a execução de serviços com características semelhantes ao objeto a ser contratado;
- 8.12.3. Certidões ou atestados, regularmente emitidos pelo conselho profissional competente, quando for o caso, que demonstrem capacidade operacional na execução de serviços similares de complexidade tecnológica e operacional equivalente ou superior, bem como documentos



Assinado com senha por EDNO MARTIMIANO DE CARVALHO - COORDENADOR / COOENG - 21/09/2023 às 10:48:07 e PAULO HENRIQUE LIMA MARQUES - DIRETOR / DAS - 21/09/2023 às 16:25:50.
Documento Nº: 11842041-6218 - consulta à autenticidade em <https://www.sigadoc.mt.gov.br/sigaex/public/app/autenticar?n=11842041-6218>



DETRANDIC202343076



Governo do Estado de Mato Grosso
DEPARTAMENTO ESTADUAL DE TRÂNSITO

comprobatórios emitidos na forma do § 3º do art. 88 da Lei Federal nº 14.133/21;

- 8.12.4. Comprovante de inscrição vigente no conselho profissional competente, relativo à empresa;
- 8.12.5. Indicação do pessoal técnico e respectiva qualificação, instalações e aparelhos para execução do objeto;
- 8.12.6. Prova de atendimento de requisitos previstos em lei especial, quando for o caso;
- 8.12.7. Declaração de que está ciente de todas as informações e condições locais para o cumprimento das obrigações objeto da licitação;
- 8.12.8. Relação de compromissos assumidos pelo licitante que importem na diminuição da disponibilidade do pessoal técnico, se necessário.
- 8.12.9. Se sócio, cópia do ato constitutivo ou contrato social vigente com os devidos registros competentes;
- 8.12.10. Se diretor, cópia do contrato social, em se tratando de sociedades empresárias; ou cópia da ata de eleição, devidamente publicada na imprensa, em se tratando de sociedades anônimas;
- 8.12.11. Se empregado, cópia da Carteira de Trabalho (CTPS) em que conste o Licitante como CONTRATANTE, ou ainda cópia da ficha ou livro de registro do empregado registrada na Delegacia Regional do Trabalho - DRT;
- 8.12.12. Se prestador de serviços, cópia de contrato de prestação de serviços firmado com o Licitante, celebrado de acordo com a legislação civil comum;
- 8.12.13. Ou ainda, de declaração de que a empresa Licitante irá dispor de responsável técnico, tratado no subitem 8.10.1, e de que aquele profissional executará os serviços, assinada tanto por representante legal da empresa Licitante quanto pelo profissional indicado para exercer a responsabilidade técnica
- 8.12.14. Com relação às exigências de qualificação técnica indicadas nesta cláusula:
- As exigências não podem ser superiores ao prevista nesta cláusula;
 - A exigência de atestados deve ser apenas sobre as parcelas de maior relevância ou valor significativo da licitação, igual ou maior do que 4% do valor total estimado;
 - Pode ser exigido que os atestados comprovem até 50% da quantidade a ser executada daquelas parcelas de maior relevância ou valor;
 - Não podem ser impostos limites de tempo e local de execução para aceitação de atestados;
 - Admitem-se atestados e documentos similares de entidades estrangeiras, desde que acompanhados de tradução para o português;
 - Profissionais indicados deverão participar da execução da obra ou serviço;
 - Pode se recusar atestado de profissional que tenha dado causa à aplicação de sanções de impedimento de licitar e contratar e declaração de inidoneidade.

8.13. É vedada, sob pena de inabilitação dos Licitantes, a indicação de idêntico Responsável Técnico por mais de uma pessoa jurídica Licitante;

8.14. Para atendimento dos requisitos previstos nos subitens **8.12.4** e **8.12.5**, será admitida a soma ilimitada de atestados do Licitante, ou de empresas componentes de Consórcio Licitante, desde que atendam às exigências de conteúdo definidas para o caso, podendo ser apresentado atestado para cada item exigido ou ainda atestado que contenha um ou mais itens exigidos;

8.15. Na hipótese de a empresa Licitante ou o responsável técnico não serem registrados ou inscritos no CREA do Estado de Mato Grosso, deverão ser providenciados os respectivos vistos deste órgão regional, quando legalmente exigido, por ocasião da assinatura do Contrato;

8.16. Como condição para a habilitação da licitante, deverá ser verificada a inexistência de sanções vigentes impeditivas para licitar ou contratar com a Administração Pública, mediante a pesquisa realizada no ([Art. 137, D1.525/2022](#)):

- 8.16.1. [Cadastro de Empresas Inidôneas e Suspensas - CEIS da Controladoria Geral da União - CGU](#);



Assinado com senha por EDNO MARTIMIANO DE CARVALHO - COORDENADOR / COOENG - 21/09/2023 às 10:48:07 e PAULO HENRIQUE LIMA MARQUES - DIRETOR / DAS - 21/09/2023 às 16:25:50.
Documento Nº: 11842041-6218 - consulta à autenticidade em <https://www.sigadoc.mt.gov.br/sigaex/public/app/autenticar?n=11842041-6218>



DETRANDIC202343076



Governo do Estado de Mato Grosso
DEPARTAMENTO ESTADUAL DE TRÂNSITO

- 8.16.2. [Tribunal de Contas do Estado de Mato Grosso - TCE](#);
8.16.3. [Cadastro Geral de Fornecedores do Estado de Mato Grosso, gerenciado pela Secretaria de Estado de Planejamento e Gestão - SEPLAG](#);
8.16.4. [Cadastro de Empresas Inidôneas e Suspensas - CEIS, mantido pela Controladoria Geral do Estado de Mato Grosso - CGE/MT](#);

8.17. O Licitante deverá apresentar também ([Art. 136, D1.525/2022](#)):

- 8.17.1. Declaração para todos os efeitos legais, que atende plenamente os requisitos de habilitação exigidos no processo licitatório ou contratação direta, sob pena das sanções cabíveis;
8.17.2. Declaração que cumpre as exigências de reserva de cargos para pessoa com deficiência e para reabilitado da Previdência Social, previstas em lei e em outras normas específicas;
8.17.3. Declaração que as propostas econômicas compreendem a integralidade dos custos para atendimento dos direitos trabalhistas assegurados na [Constituição Federal](#), nas leis trabalhistas, nas normas infra legais, nas convenções coletivas de trabalho e nos termos de ajustamento de conduta vigentes na data de entrega das propostas;
8.17.4. Declaração que não possui em seu quadro de pessoal e societário servidor público do Poder Executivo Estadual nas funções de gerência ou administração, conforme o [art. 144, inciso X da Lei Complementar Estadual nº 04/1990](#), ou servidor do órgão ou entidade CONTRATANTE em qualquer função, nos termos do [art. 9º, § 1º, da Lei Federal nº 14.133/2021](#);
8.17.5. Declaração que não há sanções vigentes que legalmente o proíbam de licitar e/ou contratar com o órgão ou entidade CONTRATANTE;
8.17.6. Declaração do pleno conhecimento e aceitação das regras e das condições gerais da contratação, constantes do procedimento;

8.18. O Agente de Contratação poderá, no julgamento da habilitação e das propostas, sanar erros ou falhas que não alterem a substância das propostas, dos documentos e sua validade jurídica, mediante decisão fundamentada ([Art. 139, D1.525/2022](#));

- 8.18.1. A vedação à inclusão de novo documento, prevista no [art. 64 da Lei Federal nº 14.133/2021](#), não alcança documento ausente, comprobatório de condição atendida pelo licitante quando apresentou sua proposta, que não foi juntado com os demais comprovantes de habilitação e/ou da proposta, por equívoco ou falha, o qual deverá ser solicitado e avaliado;

9. ESTIMATIVAS DO VALOR DA CONTRATAÇÃO, ACOMPANHADAS DOS PREÇOS UNITÁRIOS REFERENCIAIS, DAS MEMÓRIAS DE CÁLCULO E DOS DOCUMENTOS QUE LHE DÃO SUPORTE, COM OS PARÂMETROS UTILIZADOS PARA A OBTENÇÃO DOS PREÇOS E PARA OS RESPECTIVOS CÁLCULOS, QUE DEVEM CONSTAR DE DOCUMENTO SEPARADO E CLASSIFICADO ([Art. 42, IX, D1525/22](#))

9.1. Descrição técnica dos objetos oriundos desta demanda, bem como os quantitativos e valores estimados;

LOTE/ITEM	CÓDIGO SIAG/TCE	UN.	QTD	DESCRIÇÃO DO OBJETO	V. UNITÁRIO	SUBTOTAL
01/01	1077832	UN	1	SERVIÇO DE REFORMA - RECUPERAÇÃO E REFORMA DE IMÓVEL	R\$580.247,89	R\$580.247,89
01/02	A cadastrar	UN	1	AMPLIAÇÃO DE IMÓVEL	R\$225.346,29	R\$225.346,29
TOTAL ESTIMADO DA CONTRATAÇÃO R\$805.594,18 (Oitocentos e cinco mil quinhentos e noventa e quatro reais e dezoito centavos).						



Assinado com senha por EDNO MARTIMIANO DE CARVALHO - COORDENADOR / COOENG - 21/09/2023 às 10:48:07 e PAULO HENRIQUE LIMA MARQUES - DIRETOR / DAS - 21/09/2023 às 16:25:50.
Documento Nº: 11842041-6218 - consulta à autenticidade em <https://www.sigadoc.mt.gov.br/sigaex/public/app/autenticar?n=11842041-6218>



DETRANDIC202343076



Governo do Estado de Mato Grosso
DEPARTAMENTO ESTADUAL DE TRÂNSITO

- 9.2. Os valores referenciais foram obtidos em observância aos arts. [53 a 58 do Decreto Estadual nº 1.525/2022](#) e materializado nas peças técnicas acostadas ao Projeto Básico;
- 9.3. O edital deve vedar expressamente a aceitação de preços unitários acima dos previstos no orçamento da Administração;
- 9.4. Deverão fazer parte da documentação que integra o orçamento-base que instrui o procedimento licitatório:

- 9.4.1. Anotação de responsabilidade técnica do(s) profissional(is) responsável(is) pela elaboração do orçamento-base da licitação, inclusive suas eventuais alterações; e
- 9.4.2. Declaração expressa do autor das planilhas orçamentárias quanto à compatibilidade dos quantitativos e dos custos constantes de referidas planilhas com os quantitativos do projeto de engenharia e os custos do Sistema utilizado;

- 9.5. Os valores unitários dos itens e das composições são definidos através da Tabela SINAPI disponibilizada no site da CAIXA.

10. ADEQUAÇÃO ORÇAMENTÁRIA (Art. 42, X, D1525/22)

- 10.1. Dotação orçamentária abaixo destacada:

Programa:	506	Projeto/Atividade (Ação):	2388
Subação:	01	Etapa:	01
Natureza da Despesa:	4490-5100	Fonte:	15010000

11. INDICAÇÃO DOS LOCAIS DE EXECUÇÃO DOS SERVIÇOS E DAS REGRAS PARA RECEBIMENTO PROVISÓRIO E DEFINITIVO, QUANDO FOR O CASO (Art. 42, XI, D1525/22)

- 11.1. Os serviços serão prestados na localidade Avenida Paraná, Santa Maria Bertila, Guiratinga-MT;
- 11.2. Salvo quando houver disposição diversa em contrato, o recebimento se dará:

- 11.2.1. Em se tratando de obras e serviços, pelo fiscal do contrato ou Comissão de Recebimento:**
- 11.2.2. Provisoriamente, após a conclusão dos serviços, e mediante realização de vistoria para efeito de posterior verificação da conformidade dos serviços com a especificação contratual;
- 11.2.3. Definitivamente, mediante nova vistoria e relatório detalhado, após as correções e complementações, comprovada a adequação do objeto aos termos contratuais, e apresentadas as respectivas documentações exigidas no Contrato;

- 11.3. Após o término dos serviços, a contratada requererá ao CONTRATANTE, por meio do Fiscal do Contrato, o recebimento provisório dos serviços que deverá ocorrer no prazo de até 30 (trinta) dias da data da solicitação;
- 11.4. A CONTRATANTE, por meio da fiscalização do Contrato, terá até 90 (noventa) dias, para verificar a adequação dos serviços recebidos com as condições contratadas e analisar os serviços prestados ao CONTRATANTE, para emissão do Termo de Encerramento Definitivo do Contrato;

- 11.4.1. A CONTRATADA fica obrigada a reparar, corrigir, remover, reconstruir ou substituir, às suas expensas, no todo, o objeto em que se verificarem vícios, defeitos ou incorreções resultantes da execução ou materiais empregados, cabendo à fiscalização não atestar a última e/ou única medição de serviços até que sejam sanadas todas as eventuais pendências que possam vir a ser apontadas no Termo de Recebimento Provisório;
- 11.4.2. Na hipótese da necessidade de correção, será estabelecido um prazo para que a CONTRATADA, às suas expensas, complemente ou refaça os serviços rejeitados. Aceito e aprovado



Assinado com senha por EDNO MARTIMIANO DE CARVALHO - COORDENADOR / COOENG - 21/09/2023 às 10:48:07 e PAULO HENRIQUE LIMA MARQUES - DIRETOR / DAS - 21/09/2023 às 16:25:50.
Documento Nº: 11842041-6218 - consulta à autenticidade em <https://www.sigadoc.mt.gov.br/sigaex/public/app/autenticar?n=11842041-6218>



DETRANDIC202343076



Governo do Estado de Mato Grosso
DEPARTAMENTO ESTADUAL DE TRÂNSITO

o serviço, a CONTRATANTE emitirá Termo de Encerramento Definitivo do Contrato que deverá ser assinado por representante autorizado da CONTRATADA, possibilitando a liberação da caução contratual;

- 11.5. A última Nota Fiscal de serviços somente será encaminhada para pagamento após emissão do Termo de Encerramento Provisório do Contrato, que deverá ser anexado ao processo para liberação e pagamento;
- 11.6. O Termo de Recebimento Definitivo das obras e serviços, não isenta a CONTRATADA das responsabilidades estabelecidas pelo [Código Civil Brasileiro](#) e [Código de Defesa do Consumidor](#);

DA ACEITAÇÃO/RECUSA

11.7. Critérios de aceitação ou recusa:

- 11.7.1. Havendo causa impeditiva para o cumprimento dos prazos, a CONTRATADA deverá apresentar justificativa por escrito ao fiscal da contratação solicitando a dilação de prazo, que por sua vez analisará e tomará as necessárias providências para a aceitação ou não das justificativas apresentadas;
- 11.7.2. Sendo consideradas insatisfatórias a prestação dos objetos, será lavrado Termo de Recusa, no qual se consignará as desconformidades, devendo a CONTRATADA sanar as situações verificadas;
- 11.7.3. Após a notificação à CONTRATADA, o prazo decorrido até então, para recebimento definitivo, será desconsiderado, iniciando-se nova contagem assim que sanadas as inconsistências;
- 11.7.4. Na hipótese de irregularidade não sanada pela CONTRATADA, o Fiscal responsável reduzirá a termo os fatos ocorridos e encaminhará à Autoridade Competente, para procedimentos inerentes à aplicação de penalidades;

- 11.8. A(s) nota(s) fiscal(is) deverá(ão) ser entregue(s) ao fiscal do contrato;

12. ESPECIFICAÇÃO DA GARANTIA EXIGIDA E DAS CONDIÇÕES DE MANUTENÇÃO E ASSISTÊNCIA TÉCNICA, QUANDO FOR O CASO (Art. 42, XII, D1525/22)

12.1. Nos termos do §5º, art. 77 do Decreto Estadual nº 1.525/2022, no momento da apresentação da proposta, como requisito de pré-habilitação, os interessados deverão comprovar que asseguraram o valor de 1% do valor estimado da presente contratação à título de garantia da proposta, que poderá ser prestada nas modalidades do art. 96 da Lei Federal nº 14.133/2021;

- 12.1.1. O valor recolhido será devolvido aos licitantes que participaram do certame no prazo de 10(dez) dias úteis, contados da assinatura do contrato ou da data em que for declarada fracassada a licitação;
- 12.1.2. O valor integral referente à garantia da proposta será executado no caso de recusa em assinar o contrato ou não apresentação dos documentos para contratação;
- 12.1.3. A não apresentação da garantia da proposta configura ausência de requisito de participação, com a consequente desclassificação da proposta e exclusão do licitante do certame;

12.2. Para segurança da CONTRATANTE quanto ao cumprimento das obrigações contratuais, a CONTRATADA deverá apresentar garantia contratual, no percentual de 5% (cinco) do valor do contrato, atualizável nas mesmas condições conforme [art. 96 da Lei Federal nº 14.133/2021](#);

- 12.2.1. O comprovante da garantia deverá ser apresentado em original ou cópia autenticada, no prazo máximo de até 10 (dez) dias, após a assinatura do contrato, devendo ter sua validade, por no mínimo o prazo de vigência do Contrato, acrescido de 3 (três) meses;
- 12.2.2. Somente depois que a garantia contratual for prestada, o fiscal/gestor poderá emitir a ordem de fornecimento ou a ordem de serviço, salvo justificativa expressa juntada ao processo do



Assinado com senha por EDNO MARTIMIANO DE CARVALHO - COORDENADOR / COOENG - 21/09/2023 às 10:48:07 e PAULO HENRIQUE LIMA MARQUES - DIRETOR / DAS - 21/09/2023 às 16:25:50.
Documento Nº: 11842041-6218 - consulta à autenticidade em <https://www.sigadoc.mt.gov.br/sigaex/public/app/autenticar?n=11842041-6218>



DETRANDIC202343076



Governo do Estado de Mato Grosso
DEPARTAMENTO ESTADUAL DE TRÂNSITO

respectivo contrato;

12.3. As entidades garantidoras deverão estar devidamente autorizadas pelo [Banco Central](#) dentro dos limites de valores que lhe são autorizados pela referida Entidade Federal;

12.4. Aditado o contrato, prorrogado o prazo de sua vigência ou alterado o seu valor, ou reduzido o valor da garantia em razão de aplicação de qualquer penalidade, fica a Contratada obrigada a apresentar a garantia complementar ou substituí-la, no mesmo percentual e modalidades constantes deste item;

12.5. Após o cumprimento fiel e integral do contrato, inclusive com a resolução de eventuais pendências, a Contratante devolverá a garantia, depois da lavratura do termo de recebimento definitivo do objeto contratual;

12.6. A garantia prestada pela CONTRATADA poderá, a critério da CONTRATANTE, ser utilizada para cobrir eventuais multas ou cobrir o inadimplemento de obrigações contratuais, sem prejuízo da indenização extracontratual cabível;

12.6.1. Se o valor da garantia for utilizado em pagamento de qualquer obrigação, a contratada obriga-se a fazer a respectiva reposição no prazo máximo de 05 (cinco) dias úteis, contados da data em que for notificada pela contratante;

12.7. No caso de rescisão contratual, até a definitiva solução das pendências administrativas e judiciais, a garantia ficará retida pela contratante;

12.7.1. A garantia somente será restituída à contratada após o integral cumprimento das obrigações contratuais;

12.8. A garantia prestada não poderá ser vinculada a outras contratações;

12.9. Para efeitos da execução da garantia, os inadimplementos contratuais deverão ser comunicados pela CONTRATANTE à CONTRATADA, no prazo de até 90 (noventa) dias após o término de vigência do contrato;

12.10. A garantia assegurará, qualquer que seja a modalidade escolhida, o pagamento de prejuízos advindos do não cumprimento do contrato, multas aplicadas à CONTRATADA, prejuízos diretos causados ao CONTRATANTE decorrentes de culpa ou dolo durante a execução do contrato e obrigações previdenciárias e trabalhistas não honradas pela CONTRATADA;

12.11. Quando da abertura de processos para eventual aplicação de sanções administrativas, a CONTRATADA deverá comunicar o fato à seguradora e/ou fiadora paralelamente às comunicações de solicitação de defesa prévia bem como as decisões finais de 1ª e últimas instâncias administrativas;

12.11.1. O garantidor não é parte interessada para figurar em processo administrativo instaurado pelo CONTRATANTE com o objetivo de apurar prejuízos e/ou aplicar sanções à CONTRATADA;

12.12. O CONTRATANTE não executará a garantia na ocorrência de uma ou mais das seguintes hipóteses:

12.12.1. Caso fortuito ou força maior;

12.12.2. Descumprimento das obrigações pela CONTRATADA decorrentes de atos ou fatos praticados pela Administração;

12.12.3. Atos ilícitos dolosos praticados por servidores da Administração;

13. FORMAS, CONDIÇÕES E PRAZOS DE PAGAMENTO, BEM COMO O CRITÉRIO DE REAJUSTE (Art. 42, XIII, D1525/22)

13.1. O pagamento dos valores pactuados será realizado pela Diretoria de Administração Sistêmica do CONTRATANTE, a partir do atesto, pelo Fiscal do Contrato, mediante crédito em conta corrente da CONTRATADA, obedecendo aos critérios da legislação vigente ou instrução normativa/portaria;

13.2. As obras, reformas e serviços de engenharia terão as medições e os pagamentos regulados conforme instrução normativa expedida pela Secretaria de Estado de Infraestrutura;



Assinado com senha por EDNO MARTIMIANO DE CARVALHO - COORDENADOR / COOENG - 21/09/2023 às 10:48:07 e PAULO HENRIQUE LIMA MARQUES - DIRETOR / DAS - 21/09/2023 às 16:25:50.

Documento Nº: 11842041-6218 - consulta à autenticidade em <https://www.sigadoc.mt.gov.br/sigaex/public/app/autenticar?n=11842041-6218>



DETRANDIC202343076



Governo do Estado de Mato Grosso
DEPARTAMENTO ESTADUAL DE TRÂNSITO

- 13.2.1. Estando com a documentação correta, o atesto do fiscal ou gestor deverá ocorrer no prazo máximo de 05 (cinco) dias úteis, a contar do protocolo da respectiva nota, fatura, recibo ou documento equivalente, instruído com os documentos exigidos;
- 13.2.2. O pagamento da obrigação deverá ocorrer no prazo de até 30 (trinta) dias, contados da liquidação da despesa, não podendo ultrapassar o prazo de 2 (dois) meses, a contar da emissão da nota fiscal, fatura ou documento equivalente;
- 13.2.3. Será considerada data do pagamento o dia em que constar como emitida a ordem bancária para pagamento;
- 13.2.4. Quando do pagamento, será efetuada a retenção tributária prevista na legislação aplicável;
- 13.2.5. A CONTRATADA regularmente optante pelo Simples Nacional, nos termos da [Lei Complementar Federal nº 123/2006](#), não sofrerá a retenção tributária quanto aos impostos e contribuições abrangidos por aquele regime. No entanto, o pagamento ficará condicionado à apresentação de comprovação, por meio de documento oficial, de que faz jus ao tratamento tributário favorecido previsto na referida Lei Complementar;

13.3. Havendo erro na apresentação da Nota Fiscal ou dos documentos pertinentes à contratação, ou, ainda, circunstância que impeça a liquidação da despesa, como, por exemplo, obrigação financeira pendente, decorrente de penalidade imposta ou inadimplência, o pagamento ficará sobrestado até que a CONTRATADA providencie as medidas saneadoras;

13.3.1. Nesta hipótese, o prazo para pagamento iniciar-se-á após a comprovação da regularização da situação, não acarretando qualquer ônus para o CONTRATANTE;

- 13.4. A emissão antecipada do documento fiscal não implicará adiantamento para o pagamento da despesa;
- 13.5. A CONTRATADA deverá indicar no corpo da Nota Fiscal, nome do banco, agência e número da conta onde deverá ser feito o pagamento, via ordem bancária, bem como especificação do local em que foi executado o objeto;
- 13.6. O CONTRATANTE reserva-se o direito de reter qualquer quantia ou crédito porventura existente em favor da CONTRATADA, enquanto existirem obrigações não cumpridas;

13.6.1. É facultada a retenção dos créditos decorrentes dos contratos, até o limite dos prejuízos causados à Administração Pública e das multas aplicadas, nos termos do [inciso IV do art. 139 da Lei Federal nº 14.133/2021](#);

- 13.7. O CONTRATANTE reserva-se, ainda, o direito de somente efetuar o pagamento após a atestação de que o objeto foi executado em conformidade;
- 13.8. Nenhum pagamento isentará a CONTRATADA das suas responsabilidades e obrigações, nem implicará aceitação definitiva do objeto;
- 13.9. O CONTRATANTE não efetuará pagamento de título descontado ou por meio de cobrança em banco, bem como os que forem negociados com terceiros por intermédio da operação de "factoring";
- 13.10. As despesas decorrentes de transferência de valores para outras praças serão de responsabilidade da CONTRATADA;
- 13.11. Para realização dos pagamentos de obras, reformas e serviços de engenharia deverá ser observado ainda a documentação constante no tópico [7](#);
- 13.12. Os documentos poderão ser modificados caso haja alteração na legislação vigente e, ainda, poderá ser solicitado algum documento complementar julgado necessário à complementação do processo;
- 13.13. Qualquer irregularidade que impeça a liquidação da despesa será comunicada à CONTRATADA, ficando o pagamento pendente até que se providenciem as medidas saneadoras;
- 13.14. Na hipótese de fatos impeditivos do pagamento decorrentes de caso fortuito ou força maior que impeça a liquidação ou o pagamento da despesa, o prazo para o pagamento será suspenso até a interrupção destes fatos;



Assinado com senha por EDNO MARTIMIANO DE CARVALHO - COORDENADOR / COOENG - 21/09/2023 às 10:48:07 e PAULO HENRIQUE LIMA MARQUES - DIRETOR / DAS - 21/09/2023 às 16:25:50.
Documento Nº: 11842041-6218 - consulta à autenticidade em <https://www.sigadoc.mt.gov.br/sigaex/public/app/autenticar?n=11842041-6218>



DETRANDIC202343076



Governo do Estado de Mato Grosso
DEPARTAMENTO ESTADUAL DE TRÂNSITO

13.15. A não manutenção das condições exigidas para a habilitação na licitação, durante a execução contratual não permite a retenção do pagamento devido ao CONTRATADO por serviços já prestados ou produtos já entregues e recebidos sem ressalvas pelo órgão ou entidade CONTRATANTE, com exceção dos contratos de terceirização de serviços, nos quais será admitida a retenção de pagamento para garantir o pagamento dos trabalhadores vinculados à prestação do serviço;

13.15.1. Cabe ao respectivo fiscal ou gestor adotar as providências para apuração de possível descumprimento contratual;

13.16. Na ocorrência de eventuais atrasos de pagamento provocados exclusivamente pelo CONTRATANTE, o valor devido à CONTRATADA deverá ser acrescido de atualização financeira, e sua apuração se fará desde a data de seu vencimento até a data do efetivo pagamento, em que os juros de mora serão calculados à taxa de 0,5% (meio por cento) ao mês, ou 6% (seis por cento) ao ano, mediante aplicação das seguintes fórmulas:

$$I = (TX/100)/365$$

$$EM = I \times N \times VP, \text{ onde:}$$

I = Índice de atualização financeira;

TX = Percentual da taxa de juros de mora anual;

EM = Encargos moratórios;

N = Número de dias entre a data prevista para o pagamento e a do efetivo pagamento;

VP = Valor da parcela em atraso;

13.17. Caso seja pertinente ao objeto da contratação **poderá** ser submetida ao reajustamento de seus preços, tendo como data-base vinculada à data do orçamento estimado;

DO REAJUSTE

13.18. **Poderá** ser concedido o reajuste do preço contratado, a requerimento do CONTRATADO e depois de transcorrido um ano da data do orçamento base no certame licitatório, de acordo com o índice de correção monetária geral ou setorial contratualmente definido, neste caso o [INCC](#), restando sua análise de competência do CONTRATANTE;

13.18.1. Reajuste é a recomposição do equilíbrio econômico financeiro alterado em decorrência de variação ordinária de preços através da aplicação de índice inflacionário geral ou setorial previamente definido em contrato, que ocorrerá nos contratos em que não houver regime de dedicação exclusiva de mão de obra ou predominância de mão de obra, mediante previsão de índices específicos ou setoriais;

13.18.2. Excepcionalmente, na ausência dos índices específicos ou setoriais, previstos no subitem anterior, adotar-se-á o índice geral de preços mais vantajoso para a Administração, calculado por instituição oficial que retrate a variação do poder aquisitivo da moeda;

13.19. O deferimento do reajuste acima descrito somente terá incidência no preço contratado a partir da data do protocolo do pedido de reajuste;

13.20. O preço poderá ser reajustado novamente somente após 12 (doze) meses do anterior, incidindo sobre o valor atualizado do contrato;

13.21. Nos reajustes subsequentes o termo inicial do período de correção monetária ou reajuste será a data a que o reajuste anterior tiver se referido;

13.22. São nulos de pleno direito quaisquer expedientes que, na apuração do índice de reajuste, produzam efeitos financeiros equivalentes aos de reajuste de periodicidade inferior à anual;

13.23. A prorrogação contratual sem a solicitação do reajuste implica a preclusão deste, sem prejuízo dos futuros reajustes nos termos pactuados;

13.24. No caso de atraso ou não divulgação do índice de reajustamento, o CONTRATANTE pagará à CONTRATADA a importância calculada pela última variação conhecida, liquidando a diferença



Assinado com senha por EDNO MARTIMIANO DE CARVALHO - COORDENADOR / COOENG - 21/09/2023 às 10:48:07 e PAULO HENRIQUE LIMA MARQUES - DIRETOR / DAS - 21/09/2023 às 16:25:50.

Documento Nº: 11842041-6218 - consulta à autenticidade em <https://www.sigadoc.mt.gov.br/sigaex/public/app/autenticar?n=11842041-6218>



DETRANDIC202343076



Governo do Estado de Mato Grosso
DEPARTAMENTO ESTADUAL DE TRÂNSITO

correspondente tão logo seja divulgado o índice definitivo. Fica a CONTRATADA obrigada a apresentar memória de cálculo referente ao reajustamento de preços do valor remanescente, sempre que este ocorrer;

DA REVISÃO/REEQUILÍBRIO ECONÔMICO-FINANCEIRO

13.25. Também durante a vigência da contratação, a CONTRATADA **poderá** solicitar a revisão dos preços para manter a equação econômico-financeira do contrato, mediante a comprovação dos fatos, inclusive com demonstração em planilhas de custos.

13.25.1. Revisão é a recomposição do equilíbrio econômico financeiro alterado em decorrência de variação extraordinária de preços;

13.26. Cabe ao CONTRATADO fazer requerimento fundamentado que indique o fato extraordinário imprevisível e desequilíbrio de preços e insumos, este último devidamente acompanhado de documentação comprobatória da variação de preços;

13.27. Protocolado o pedido, caberá ao CONTRATANTE confirmar a ocorrência de fato extraordinário, bem como realizar nova pesquisa de preços atualizada;

13.28. Os preços contratados que sofrerem revisão não poderão ultrapassar os preços praticados no mercado, de acordo com pesquisa de preços realizada pelo CONTRATANTE, mantendo-se pelo menos a diferença percentual apurada entre o valor originalmente constante na proposta com aquele vigente no mercado à época da licitação ou contratação direta;

13.29. Constatado pelo CONTRATANTE que o preço contratado está superior à média dos preços de mercado, em pesquisa realizada, solicitará formalmente ao CONTRATADO a redução do preço de forma a adequá-lo ao praticado no mercado;

DA ANÁLISE CONTÁBIL E JURÍDICA DOS REAJUSTES/REVISÃO

13.30. Os pedidos de revisão ou reajuste dos preços contratados passarão por análise contábil e jurídica do CONTRATANTE, cabendo ao representante do órgão ou entidade CONTRATANTE a decisão sobre o pedido;

13.30.1. Após o pedido, o CONTRATANTE terá o prazo de 30 (trinta) dias para resposta/conclusão do procedimento;

13.31. Deferido o pedido pela autoridade competente, a revisão será registrada por aditamento ao contrato, e o reajuste mediante apostilamento;

13.31.1. Poderá ser substituído a marca/modelo do produto objeto do contrato, a requerimento do CONTRATADO, desde que fique comprovada a impossibilidade ou dificuldade momentânea ou definitiva de obtenção do produto anteriormente contratado, nas condições pactuadas, seja ofertado novo produto com características equivalentes ou superiores às do anterior, e qualquer acréscimo financeiro seja de responsabilidade do CONTRATADO;

13.31.2. Caberá ao CONTRATADO demonstrar a equivalência entre os produtos, e ao CONTRATANTE a aceitação de maneira formal, após a manifestação do fiscal;

13.31.3. A substituição da marca/modelo, ainda que temporária, não constitui alteração do objeto contratual, mas deverá ser formalizada através de aditivo;

14. PRINCIPAIS OBRIGAÇÕES DO CONTRATADO E DO CONTRATANTE, INCLUSIVE COM A EVENTUAL PREVISÃO DA EXECUÇÃO DE LOGÍSTICA REVERSA PELO CONTRATADO, SE FOR O CASO (Art. 42, XIV, D1525/22)

DAS OBRIGAÇÕES DO CONTRATANTE



Assinado com senha por EDNO MARTIMIANO DE CARVALHO - COORDENADOR / COOENG - 21/09/2023 às 10:48:07 e PAULO HENRIQUE LIMA MARQUES - DIRETOR / DAS - 21/09/2023 às 16:25:50.
Documento Nº: 11842041-6218 - consulta à autenticidade em
<https://www.sigadoc.mt.gov.br/sigaex/public/app/autenticar?n=11842041-6218>



DETRANDIC202343076



Governo do Estado de Mato Grosso
DEPARTAMENTO ESTADUAL DE TRÂNSITO

- 14.1. Expedir a ordem de serviço;
- 14.2. Prestar informações e esclarecimentos pertinentes que venham a ser solicitados pelo representante ou preposto da CONTRATADA;
- 14.3. A prestação de serviços de que trata esta contratação não gera vínculo empregatício entre os empregados da CONTRATADA e a CONTRATANTE, vedando-se qualquer relação entre estes que caracterize personalidade e subordinação direta;
- 14.4. Atestar a execução da prestação dos serviços e receber as faturas correspondentes, quando apresentadas na forma estabelecida nesta contratação;
- 14.5. Permitir o livre acesso dos empregados da CONTRATADA, para execução dos serviços objeto desta contratação;
- 14.6. Efetuar inspeção com a finalidade de verificar a prestação dos serviços e o atendimento das exigências contratuais;
- 14.7. Exercer a Fiscalização e Supervisão dos serviços prestados, por servidores previamente designados, podendo sustar, recusar, mandar fazer ou desfazer qualquer serviço que não esteja de acordo com as condições e exigências especificadas;
- 14.8. Realizar as medições previstas no Cronograma Físico-Financeiro;
- 14.9. Instruir processo e efetuar o pagamento conforme medições, devido pela execução dos serviços, desde que cumpridas todas as formalidades e exigências do contrato;
- 14.10. Comunicar oficialmente à CONTRATADA quaisquer falhas verificadas no cumprimento do contrato;
- 14.11. Observar o cumprimento dos requisitos de qualificação profissional exigidos nas especificações técnicas e nas atribuições, solicitando à CONTRATADA as substituições e os treinamentos que se verificarem necessários;

DAS OBRIGAÇÕES DA CONTRATADA

- 14.12. Executar a prestação dos serviços dentro dos padrões estabelecidos pelo CONTRATANTE, de acordo com a especificação requerida, responsabilizando-se por eventuais prejuízos decorrentes do descumprimento de condição estabelecida;
- 14.13. Fornecer mão-de-obra e todos os materiais e insumos necessários para a perfeita execução dos serviços na quantidade suficiente para desenvolvimento das demais atividades correlatas;
- 14.14. Executar os serviços por meio de profissionais habilitados;
- 14.15. Manter profissional devidamente habilitado na direção geral das obras e serviços, que será seu responsável, na forma da legislação vigente;
 - 14.15.1. Os encarregados da obra deverão ser pessoas de experiência, idoneidade técnica e moral e nela deverão permanecer durante as horas de trabalho, além de estarem habilitados a prestar esclarecimentos a ela pertinentes, sempre que solicitados por representantes do CONTRATANTE;
- 14.16. Executar os serviços de forma a produzir o máximo de resultados, com o mínimo de transtorno para o CONTRATANTE, devendo, para tanto programar a sua execução em conjunto com a Fiscalização, podendo isso ser realizado em finais de semana e feriados;
- 14.17. Responder, desde o início até o recebimento definitivo da obra, pela manutenção e segurança de todas as obras localizadas no canteiro, sob sua responsabilidade, inclusive as executadas por terceiros, desde que concluídas ou paralisadas, correndo assim, à sua conta, as mesmas, ressaltando-se os danos comprovadamente causados pelos ocupantes.
- 14.18. Acatar todas as normas das legislações Federal, Estadual e Municipal que sejam relacionadas com a execução do objeto contratual;
- 14.19. Observar, adotar, cumprir e fazer cumprir todas as normas de segurança e prevenção de acidentes na execução dos serviços;
- 14.20. Retirar, sob orientação da Fiscalização, todos os materiais substituídos ou rejeitados, durante a realização de serviços, devendo apresentá-los, à fiscalização para avaliação de reaproveitamento e/ou destinação adequada desses sob responsabilidade da CONTRATADA;
- 14.21. Prever a destinação ambiental adequada dos resíduos provenientes dos serviços contratados;



Assinado com senha por EDNO MARTIMIANO DE CARVALHO - COORDENADOR / COOENG - 21/09/2023 às 10:48:07 e PAULO HENRIQUE LIMA MARQUES - DIRETOR / DAS - 21/09/2023 às 16:25:50.
Documento Nº: 11842041-6218 - consulta à autenticidade em
<https://www.sigadoc.mt.gov.br/sigaex/public/app/autenticar?n=11842041-6218>



DETRANDIC202343076



Governo do Estado de Mato Grosso
DEPARTAMENTO ESTADUAL DE TRÂNSITO

- 14.22. Refazer o serviço a qualquer tempo e sem qualquer ônus ao CONTRATANTE, no prazo máximo de 05 (cinco) dias úteis, caso constatado falhas ou irregularidades na execução.
- 14.23. Fornecer aos funcionários todos os equipamentos de proteção individual exigidos pela NR 6 - Equipamentos de Proteção Individual (EPI), tais como: capacetes e óculos especiais de segurança, protetores faciais, luvas e mangas de proteção, botas e cintos de segurança, de conformidade com a natureza dos serviços em execução;
- 14.24. Manter organizada, limpas e em bom estado de higiene as instalações do canteiro de serviço, especialmente as vias de circulação e passagens, coletando e removendo regularmente as sobras de materiais, entulhos e detritos em geral;
- 14.25. Comunicar à Fiscalização da Engenharia, e, nos casos de acidentes fatais, à autoridade competente, da maneira mais detalhada possível, por escrito, todo tipo de acidente que ocorrer durante a execução dos serviços e obras;
- 14.26. Manter no canteiro de serviço medicamentos básicos e pessoal orientado para os primeiros socorros nos acidentes que ocorram durante a execução dos trabalhos, nos termos da NR 18;
- 14.27. Manter a ordem e disciplina em todas as dependências do canteiro de serviço;
- 14.28. Providenciar para que os materiais, mão-de-obra e demais suprimentos estejam em tempo hábil nos locais de execução, de modo a satisfazer as necessidades previstas no cronograma e plano de execução dos serviços e obras objeto do contrato;
- 14.29. Executar os ajustes nos serviços concluídos ou em execução determinados pela Fiscalização da Engenharia;
- 14.30. Providenciar as ligações definitivas das utilidades previstas no projeto, como água, esgotos, energia elétrica, entre outros que se aplicarem ao caso);
- 14.31. Retirar até 05 (cinco) dias após o recebimento provisório dos serviços e obras, todo pessoal, máquinas, equipamentos, materiais, e instalações provisórias do local dos trabalhos, deixando todas as áreas do canteiro de serviço limpas e livres de entulhos e detritos de qualquer natureza;
- 14.32. Responder, nos prazos legais, em relação aos seus funcionários, por todas as despesas decorrentes da execução do serviço e por outras correlatas, tais como salários, seguros de acidentes, indenizações, tributos, vale-refeição, vale-transporte, uniformes, crachás, equipamentos de proteção individual - EPI e outras que porventura venham a ser criadas e exigidas pelo Poder Público;
- 14.33. Respeitar as normas e procedimentos de controle interno, inclusive de acesso às dependências da CONTRATANTE;
- 14.34. Assegurar livre acesso e trânsito no canteiro de obras, bem como permitir visitas e fornecer informações a todos os consultores técnicos ou projetistas do CONTRATANTE ou contratados por ele, e que por este forem previamente credenciados;
- 14.35. Apresentar, para controle e exame, sempre que o CONTRATANTE o exigir, a Carteira de Trabalho e Previdência Social de seus empregados e os comprovantes do cumprimento das obrigações perante a Previdência Social, inclusive o Certificado de Regularidade de Situação;
- 14.36. Além das despesas relativas a salários, encargos sociais, trabalhistas e de Previdência Social, a CONTRATADA arcará, também, com as despesas relativas à assistência médica;
- 14.37. Providenciar junto ao CREA as ARTs ou junto ao CAU os RRTs referentes ao objeto do contrato e especialidades pertinentes;
- 14.38. Obter quando necessário, junto à Prefeitura Municipal, o alvará de construção;
- 14.39. Dispor de Licenciamento Ambiental, conforme Resolução CONAMA nº 001/1986 e nº 237/2017 e da [Lei Federal nº 6.938/1981](#), caso empreendimento necessite dos mesmos;
- 14.40. A CONTRATADA deve providenciar a aprovação dos projetos junto às autoridades competentes e concessionárias de serviços públicos, e o licenciamento e outros requisitos para a instalação do canteiro e execução das obras e serviços, bem como, ligações elétricas, hidráulicas, sem ônus ao CONTRATANTE;
- 14.41. Submeter à aprovação da fiscalização, até cinco dias após o início dos trabalhos, o plano de execução e o cronograma detalhado dos serviços e obras, elaborados em conformidade com o cronograma do contrato e técnicas adequadas de planejamento, bem como eventuais ajustes;
- 14.42. Submeter à aprovação da fiscalização os protótipos ou amostras dos materiais e equipamentos a serem aplicados nos serviços e obras objeto do contrato;



Assinado com senha por EDNO MARTIMIANO DE CARVALHO - COORDENADOR / COOENG - 21/09/2023 às 10:48:07 e PAULO HENRIQUE LIMA MARQUES - DIRETOR / DAS - 21/09/2023 às 16:25:50.
Documento Nº: 11842041-6218 - consulta à autenticidade em <https://www.sigadoc.mt.gov.br/sigaex/public/app/autenticar?n=11842041-6218>



DETRAN/DIC/2023/43076



Governo do Estado de Mato Grosso
DEPARTAMENTO ESTADUAL DE TRÂNSITO

- 14.43. Obter junto ao INSS o Certificado de Matrícula relativo ao objeto do contrato, de forma a possibilitar o licenciamento da execução dos serviços e obras, nos termos [Decreto Federal nº 3048/1999](#), se necessário;
- 14.44. Apresentar à Delegacia Regional do Trabalho, antes do início dos trabalhos, as informações pertinentes à sua identificação e ao objeto do contrato, bem como o Programa de Condições e Meio Ambiente de Trabalho na Indústria da Construção - PCMAT, de conformidade com a [Portaria SEPRT nº 3733 de 10/02/2020](#) e modificações posteriores;
- 14.45. A CONTRATADA manterá sempre cobertos por apólices regulares os riscos de acidentes e outros seguros exigidos por lei;
- 14.46. Manter disponível in loco, junto a obra, a disposição da fiscalização um livro de ocorrências, diário de obra, com termo de abertura e encerramento, para as devidas anotações de todas as ocorrências e/ou solicitações referentes à reforma e ampliação, inclusive com visto da fiscalização e do engenheiro da CONTRATADA responsável pela obra, sob pena de incorrer em sanção administrativa;
- 14.47. Efetuar o pagamento de todos os tributos e obrigações fiscais incidentes ou que vierem a incidir sobre o objeto do contrato, até o recebimento definitivo pelo contratante dos serviços e obras;
- 14.48. A falta de quaisquer dos produtos e serviços cujo fornecimento incumbe ao CONTRATADO não poderá ser alegada como motivo de força maior para o atraso, má execução ou inexecução dos serviços objeto deste contrato e não eximirá das penalidades a que está sujeita pelo não cumprimento dos prazos e demais condições estabelecidas;
- 14.49. Informar ao fiscal responsável os telefones de contatos, endereço do estabelecimento e endereço de e-mail;
- 14.50. Prestar esclarecimentos que forem solicitados pelo CONTRATANTE, cujas reclamações se obrigam a atender prontamente;
- 14.51. Dispor-se a toda e qualquer fiscalização, no tocante ao serviço contratado, assim como ao cumprimento das obrigações assumidas;
- 14.52. Prover de todos os meios necessários à garantia da plena operacionalidade do serviço, inclusive considerados os casos de greve ou paralisação de qualquer natureza;
- 14.53. Comunicar imediatamente ao CONTRATANTE qualquer alteração ocorrida no endereço, conta bancária e outros julgados necessários para recebimento de correspondência;
- 14.54. Indenizar terceiros e/ou ao CONTRATANTE, mesmo em caso de ausência ou omissão de fiscalização de sua parte, por quaisquer danos ou prejuízos causados, devendo a CONTRATADA adotar todas as medidas preventivas, com fiel observância às exigências das autoridades competentes e às disposições legais vigentes;
- 14.55. Responsabilizar-se por todos os encargos previdenciários e obrigações sociais previstos na legislação social e trabalhista em vigor, devendo saldá-los na época própria, vez que os seus empregados não manterão nenhum vínculo empregatício com a CONTRATANTE;
- 14.56. Manter toda a equipe de trabalho deverá estar vinculada à CONTRATADA pela CLT, não se admitindo trabalhadores em condições ilegais;
- 14.57. A CONTRATADA deverá emitir declaração de execução de serviços para a sede e cada unidade atendida, devidamente assinada pelo responsável do local, que deverá ser entregue juntamente com a nota fiscal de prestação de serviços;
- 14.58. O preposto da empresa deve ser formalmente designado pela contratada antes do início da prestação dos serviços, em cujo instrumento deverá constar expressamente os poderes e deveres em relação à execução do objeto;
- 14.58.1. A indicação ou a manutenção do preposto da empresa poderá ser recusada pelo contratante, desde que devidamente justificada, devendo a empresa designar outro para o exercício da atividade;
- 14.58.2. As comunicações entre o órgão ou entidade e a contratada devem ser realizadas por escrito sempre que o ato exigir tal formalidade, admitindo-se o uso de mensagem eletrônica para esse fim;
- 14.59. Nas alterações unilaterais com base no [inciso I do caput do art. 124 da Lei Geral de Licitações](#):



Assinado com senha por EDNO MARTIMIANO DE CARVALHO - COORDENADOR / COOENG - 21/09/2023 às 10:48:07 e PAULO HENRIQUE LIMA MARQUES - DIRETOR / DAS - 21/09/2023 às 16:25:50.
Documento Nº: 11842041-6218 - consulta à autenticidade em <https://www.sigadoc.mt.gov.br/sigaex/public/app/autenticar?n=11842041-6218>



DETRAN-DIC202343076



Governo do Estado de Mato Grosso
DEPARTAMENTO ESTADUAL DE TRÂNSITO

14.59.1. O CONTRATADO fica obrigado a aceitar, nas mesmas condições contratuais, os acréscimos ou supressões que se fizerem nas obras, serviços ou compras, até 25% (vinte e cinco por cento) do valor inicial do contrato, e, no caso particular de reforma de edifício ou equipamento, até o limite de 50% (cinquenta por cento) para os seus acréscimos, excluída sempre desse cálculo a parcela de eventual reajustamento;

14.59.2. Não poderá resultar na transfiguração do objeto da contratação;

14.59.3. Deverá ser apresentado pela área solicitante fato ou motivo superveniente que justifique a necessidade de ampliação do objeto;

14.60. Se for o caso, instituir Programa de Integridade em conformidade a [Lei Estadual nº 11.123/2020](#);

14.61. Atender as demais obrigações e responsabilidades previstas na [Lei Federal nº 14.133/2021](#), [Decreto Estadual nº 1.525/2022](#), e quando for o caso, a [Consolidação das Leis do Trabalho e Convenção Coletiva de Trabalho](#) da categoria;

14.62. Nos termos da [Lei Estadual nº 9.879/2013](#), as pessoas jurídicas contratadas pelo Estado ficam obrigadas a admitir presos e egressos para a execução de obras ou serviços;

14.63. Responsabilizar-se pelos vícios e danos decorrentes do objeto, de acordo com os [arts. 12, 13 e 17 a 27 do Código de Defesa do Consumidor \(Lei Federal nº 8.078/1990\)](#);

14.64. A CONTRATADA reconhece os direitos do CONTRATANTE relativos a contratação:

14.64.1. Aumentar ou diminuir os quantitativos contratados nos limites legais;

14.64.2. Rescindir-lo, unilateralmente, nos casos especificados no [art. 137 da Lei Federal nº 14.133/2021](#);

14.64.3. Fiscalizar sua execução;

14.64.4. Aplicar sanções motivadas pela inexecução total ou parcial da contratação;

14.65. É dever do CONTRATADO cumprir todas os dispositivos legais e contratuais, devendo ainda:

14.65.1. Manter as condições de habilitação durante toda a execução contratual;

14.65.2. Substituir, corrigir ou refazer objetos prestados de forma inadequada;

14.65.3. Manter preposto para representá-lo na execução do objeto contratual, bem como endereço de e-mail atualizado por meio do qual se estabelecerá comunicação e receberá notificações;

DA SUBCONTRATAÇÃO

14.66. Nos termos do [art. 122 da Lei Federal nº 14.133/2021](#), a CONTRATADA só poderá subcontratar com autorização do CONTRATANTE;

14.66.1. Cabe ao contratado propor a subcontratação por meio de petição fundamentada dirigida ao gestor e devidamente acompanhada da indicação do subcontratado e sua documentação, cabendo à administração decidir fundamentadamente sobre o pedido;

14.66.2. A CONTRATADA apresentará ao CONTRATANTE a documentação que comprove a capacidade técnica do subcontratado, que será avaliada e juntada aos autos do processo correspondente;

14.66.3. Será vedada a subcontratação de pessoa física ou jurídica, se aquela ou os dirigentes desta mantiverem vínculo de natureza técnica, comercial, econômica, financeira, trabalhista ou civil com dirigente do órgão ou entidade contratante ou com agente público que desempenhe função na licitação ou atue na fiscalização ou na gestão do contrato, ou se deles forem cônjuge, companheiro ou parente em linha reta, colateral, ou por afinidade, até o terceiro grau, devendo essa proibição constar expressamente do edital de licitação;

14.66.4. Ficam vedadas a subcontratação da totalidade do objeto, a subcontratação da parcela que tenha sido critério de comprovação da qualificação técnica, quando da realização do procedimento de contratação;



Assinado com senha por EDNO MARTIMIANO DE CARVALHO - COORDENADOR / COOENG - 21/09/2023 às 10:48:07 e PAULO HENRIQUE LIMA MARQUES - DIRETOR / DAS - 21/09/2023 às 16:25:50.

Documento Nº: 11842041-6218 - consulta à autenticidade em <https://www.sigadoc.mt.gov.br/sigaex/public/app/autenticar?n=11842041-6218>



DETRANDIC202343076



Governo do Estado de Mato Grosso
DEPARTAMENTO ESTADUAL DE TRÂNSITO

14.67. A subcontratação não exonera o contratado da responsabilidade pela execução de todo o objeto contratual na forma e no prazo previsto em contrato;

15. SANÇÕES POR DESCUMPRIMENTOS DAS OBRIGAÇÕES PACTUADAS, INCLUSIVE AS OBRIGAÇÕES PRÉVIAS AO CONTRATO (Art. 42, XV, D1525/22)

15.1. O LICITANTE ou a CONTRATADA que incorra nas infrações previstas no [art. 155, da Lei Federal nº 14.133/2021](#), apuradas em regular processo administrativo com garantia de contraditório e ampla defesa, sujeita-se às seguintes sanções:

- 15.1.1. Advertência;
- 15.1.2. Multa;
- 15.1.3. Impedimento de licitar e contratar;
- 15.1.4. Declaração de inidoneidade para licitar ou contratar;

15.2. A aplicação das sanções previstas não exclui, em hipótese alguma, a obrigação de reparação integral do dano causado à Administração Pública;

15.3. A competência para determinar a instauração do processo administrativo, julgar e aplicar as sanções é da Autoridade Máxima desta Autarquia;

15.3.1. É admitida a delegação da competência, ressalvados os casos de aplicação de sanção de declaração de inidoneidade para licitar ou contratar;

15.4. A sanção de advertência será aplicável nas hipóteses de inexecução parcial do contrato que não implique em prejuízo ou dano à administração, bem como na hipótese de descumprimento de pequena relevância praticado pelo licitante ou fornecedor e que não justifique imposição de penalidade mais grave;

15.4.1. Salvo quando houver dúvida jurídica específica, fica dispensada a elaboração de parecer jurídico nos processos que impliquem na aplicação de simples advertência;

15.5. A sanção de multa será aplicada isolada ou cumulativamente com outras penalidades no caso de atraso injustificado ou em qualquer outro caso de inexecução que implique prejuízo ou transtorno à administração;

15.6. A multa não poderá ser inferior a 0,5% (cinco décimos por cento) nem superior a 30% (trinta por cento) do valor do contrato e será aplicada ao responsável por qualquer das infrações administrativas previstas na tabela abaixo:

GRAU DA INFRAÇÃO	PONTOS DA INFRAÇÃO	CORRESPONDÊNCIA
1	1	0,5%
2	2	1%
3	3	1,25%
4	4	1,75%
5	5	2%
6	6	3%

ITEM	DESCRIÇÃO	GRAU	INCIDÊNCIA
------	-----------	------	------------



Assinado com senha por EDNO MARTIMIANO DE CARVALHO - COORDENADOR / COOENG - 21/09/2023 às 10:48:07 e PAULO HENRIQUE LIMA MARQUES - DIRETOR / DAS - 21/09/2023 às 16:25:50.
Documento Nº: 11842041-6218 - consulta à autenticidade em
<https://www.sigadoc.mt.gov.br/sigaex/public/app/autenticar?n=11842041-6218>



DETRANDIC202343076



Governo do Estado de Mato Grosso
DEPARTAMENTO ESTADUAL DE TRÂNSITO

1	Fraudar qualquer documentação que deverá ser entregue à CONTRATADA para posterior pagamento da nota fiscal.	6	Por ocorrência
2	Destruir ou danificar documentos por culpa ou dolo de seus agentes.	3	Por ocorrência
3	Recusar-se a executar determinações da FISCALIZAÇÃO, sem motivo justificado.	5	Por ocorrência
4	Utilizar as dependências da CONTRATANTE para fins diversos do objeto do contrato.	3	Por ocorrência
5	Permitir situação que crie a possibilidade de causar ou que cause danos físicos, lesão corporal ou consequências letais.	6	Por ocorrência
6	Subcontratar sem expressa autorização da CONTRATANTE ou fora dos limites estabelecidos.	6	Por ocorrência
Para os itens a seguir, deixar de:			
7	Executar a prestação dos serviços dentro dos padrões estabelecidos pelo CONTRATANTE.	4	Por ocorrência
8	Fornecer mão-de-obra e todos os materiais e insumos necessários para a perfeita execução dos serviços na quantidade suficiente para desenvolvimento das demais atividades correlatas.	3	Por ocorrência
9	Empregar materiais novos, comprovadamente de primeira linha, de qualidade extra ou superior e certificados pelo INMETRO.	6	Por ocorrência
10	Manter profissional encarregado devidamente habilitado na direção geral das obras e serviços.	5	Por ocorrência
11	Acatar todas as normas das legislações Federal, Estadual e Municipal que sejam relacionadas com a execução do objeto contratual.	6	Por ocorrência
12	Manter organizada, limpas e em bom estado de higiene as instalações do canteiro de serviço, especialmente as vias de circulação e passagens.	2	Por ocorrência



Assinado com senha por EDNO MARTIMIANO DE CARVALHO - COORDENADOR / COOENG - 21/09/2023 às 10:48:07 e PAULO HENRIQUE LIMA MARQUES - DIRETOR / DAS - 21/09/2023 às 16:25:50.
Documento Nº: 11842041-6218 - consulta à autenticidade em
<https://www.sigadoc.mt.gov.br/sigaex/public/app/autenticar?n=11842041-6218>



DETRANDIC202343076



Governo do Estado de Mato Grosso
DEPARTAMENTO ESTADUAL DE TRÂNSITO

13	Executar os serviços por meio de profissionais habilitados.	4	Por ocorrência
14	Retirar todos os materiais substituídos ou rejeitados, durante a realização de serviços, devendo apresentá-los, à fiscalização para avaliação de reaproveitamento e/ou destinação adequada desses sob responsabilidade da CONTRATADA.	2	Por ocorrência
15	Prever a destinação ambiental adequada dos resíduos provenientes dos serviços contratados.	5	Por ocorrência
16	Refazer o serviço a qualquer tempo e sem qualquer ônus no prazo previsto em contrato.	5	Por ocorrência
17	Comunicar à Fiscalização da Engenharia, e, nos casos de acidentes fatais, à autoridade competente, da maneira mais detalhada possível, por escrito, todo tipo de acidente que ocorrer durante a execução dos serviços e obras.	6	Por ocorrência
18	Manter no canteiro de serviço medicamentos básicos e pessoal orientado para os primeiros socorros.	5	Por ocorrência
19	Executar os ajustes nos serviços concluídos ou em execução determinados pela Fiscalização da Engenharia.	4	Por ocorrência
20	Retirar até 05 (cinco) dias após o recebimento provisório dos serviços e obras, todo pessoal, máquinas, equipamentos, materiais, e instalações provisórias do local dos trabalhos, deixando todas as áreas do canteiro de serviço limpas e livres de entulhos e detritos de qualquer natureza.	2	Por dia de atraso
21	Responder, nos prazos legais, em relação aos seus funcionários, por todas as despesas decorrentes da execução do serviço e por outras correlatas.	5	Por ocorrência
22	Apresentar, para controle e exame, sempre que o CONTRATANTE o exigir, a Carteira de Trabalho e Previdência Social de seus empregados e os comprovantes do cumprimento das obrigações perante a Previdência Social, inclusive o Certificado de Regularidade de Situação.	5	Por ocorrência
23	Manter apólices regulares os riscos de acidentes e outros seguros exigidos por lei.	5	Por ocorrência
24	Providenciar junto ao CREA as ARTs ou junto ao CAU os RRTs referentes ao objeto do contrato e especialidades pertinentes.	6	Por ocorrência



Assinado com senha por EDNO MARTIMIANO DE CARVALHO - COORDENADOR / COOENG - 21/09/2023 às 10:48:07 e PAULO HENRIQUE LIMA MARQUES - DIRETOR / DAS - 21/09/2023 às 16:25:50.

Documento Nº: 11842041-6218 - consulta à autenticidade em
<https://www.sigadoc.mt.gov.br/sigaex/public/app/autenticar?n=11842041-6218>



DETRANDIC202343076



Governo do Estado de Mato Grosso
DEPARTAMENTO ESTADUAL DE TRÂNSITO

25	Efetuar o pagamento de todos os tributos e obrigações fiscais incidentes ou que vierem a incidir sobre o objeto do contrato, até o recebimento definitivo pelo contratante dos serviços e obras.	5	Por ocorrência
26	Responsabilizar-se por todos os encargos previdenciários e obrigações sociais previstos na legislação social e trabalhista em vigor, devendo saldá-los na época própria, vez que os seus empregados não manterão nenhum vínculo empregatício com a CONTRATANTE.	3	Por empregado
27	Observar, adotar, cumprir e fazer cumprir todas as normas de segurança e prevenção de acidentes na execução dos serviços.	5	Por ocorrência
28	Manter as condições de habilitação.	1	Por item e por ocorrência
29	Informar alterações de telefone, endereço, conta bancária e e-mail.	2	Por ocorrência
30	Cumprir quaisquer obrigações não previstas nesta tabela de multas.	1	Por item e por ocorrência
31	Entregar ou entregar com atraso ou incompleta a documentação exigida no contrato.	1	Por item e por ocorrência
32	Atender as demais obrigações e responsabilidades previstas na Lei Federal nº 14.133/21 e Decreto Estadual nº 1.525/22 .	3	Por item e por ocorrência

15.7. Quando a CONTRATADA alcançar o total de 20 (vinte) pontos, cumulativamente, em infrações previstas, restará configurado também a inexecução total do objeto;

15.8. A multa poderá, na forma do edital ou contrato, ser descontada de pagamento eventualmente devido pela CONTRATADA decorrente de outros contratos firmados com a Administração Pública Estadual;

15.9. Se a multa aplicada e as indenizações cabíveis forem superiores ao valor de pagamento eventualmente devido pela Administração ao CONTRATADO, além da perda desse valor, a diferença será descontada da garantia prestada ou será cobrada judicialmente;

15.10. A aplicação de multa moratória não impedirá que a Administração a converta em compensatória e promova a extinção unilateral do contrato com a aplicação cumulada de outras sanções previstas na [Lei Federal nº 14.133/2021](#);

15.11. A sanção de multa poderá ser aplicada cumulativamente com as sanções previstas nos subitens **15.1.1**, **15.1.3** e **15.1.4**;

15.11.1. Salvo quando houver dúvida jurídica específica, fica dispensada a elaboração de parecer



Assinado com senha por EDNO MARTIMIANO DE CARVALHO - COORDENADOR / COOENG - 21/09/2023 às 10:48:07 e PAULO HENRIQUE LIMA MARQUES - DIRETOR / DAS - 21/09/2023 às 16:25:50.
Documento Nº: 11842041-6218 - consulta à autenticidade em <https://www.sigadoc.mt.gov.br/sigaex/public/app/autenticar?n=11842041-6218>



DETRANDIC202343076



Governo do Estado de Mato Grosso
DEPARTAMENTO ESTADUAL DE TRÂNSITO

jurídico nos processos que impliquem na aplicação de multa isolada ou combinada com a pena de advertência;

15.12. A sanção de impedimento de licitar e contratar será aplicada, quando não se justificar a imposição de penalidade mais grave, àquele que:

- 15.12.1. Dar causa à inexecução parcial do contrato que cause grave dano à Administração, ao funcionamento dos serviços públicos ou ao interesse coletivo;
- 15.12.2. Dar causa à inexecução total do contrato;
- 15.12.3. Não manter a proposta, salvo em decorrência de fato superveniente devidamente justificado;
- 15.12.4. Não celebrar o contrato ou não entregar a documentação exigida para a contratação, quando convocado dentro do prazo de validade de sua proposta;
- 15.12.5. Ensejar o retardamento da execução ou da entrega do objeto da contratação sem motivo justificado;

15.13. As sanções previstas nos subitens anteriores impedirão o sancionado de licitar ou contratar no âmbito da Administração Pública direta e indireta do Estado de Mato Grosso, pelo prazo máximo de 3 (três) anos;

15.14. A sanção de declaração de inidoneidade para licitar ou contratar será aplicada àquele que:

- 15.14.1. Apresentar declaração ou documentação falsa exigida para o certame ou prestar declaração falsa durante a licitação ou a execução do contrato;
- 15.14.2. Fraudar a licitação ou praticar ato fraudulento na execução do contrato;
- 15.14.3. Comportar-se de modo inidôneo ou cometer fraude de qualquer natureza;
- 15.14.4. Praticar atos ilícitos com vistas a frustrar os objetivos da licitação;
- 15.14.5. Praticar ato lesivo previsto no [art. 5º da Lei nº 12.846/2013](#);

15.15. As sanções previstas nos subitens anteriores também se aplicam às hipóteses do item **15.12**, quando o caso concreto justificar a imposição de penalidade mais grave;

15.16. As sanções estabelecidas no item **15.14** será precedida de análise jurídica e será aplicada, exclusivamente, pela Autoridade Máxima da Autarquia;

15.16.1. A sanção prevista no item **15.14**, aplicada por qualquer ente da Federação, impedirá o responsável de licitar ou contratar no âmbito da Administração Pública direta e indireta do Estado de Mato Grosso, pelo prazo mínimo de 3 (três) anos e máximo de 6 (seis) anos

15.17. Demais considerações e ritos concernentes à aplicação de sanções vide [Decreto Estadual nº 1.525/2022](#);

16. DA CLÁUSULA ANTICORRUPÇÃO

16.1. Para a execução deste ajuste, nenhuma das partes poderá oferecer, dar ou se comprometer a dar a quem quer que seja, ou aceitar ou se comprometer a aceitar de quem quer que seja, tanto por conta própria quanto por intermédio de outrem, qualquer pagamento, doação, compensação, vantagens financeiras ou benefícios de qualquer espécie, seja de forma direta ou indireta quanto ao objeto deste contrato, ou de outra forma a ele não relacionada, o que deve ser observado, ainda, pelos prepostos e colaboradores, conforme disposto no [Decreto Estadual nº 572/2016](#);

17. DOS CASOS OMISSOS

17.1. Na contratação, caso ocorra qualquer omissão nas cláusulas pactuadas neste ajuste, os impasses deverão ser dirimidos conforme o caso e de acordo com a [Lei Federal nº 14.133/2021](#), [Lei Federal nº](#), [Lei Federal nº 6.404/1976](#) e suas alterações, [Decreto Estadual nº 522/2016](#) e do [Decreto Estadual nº](#)



Assinado com senha por EDNO MARTIMIANO DE CARVALHO - COORDENADOR / COOENG - 21/09/2023 às 10:48:07 e PAULO HENRIQUE LIMA MARQUES - DIRETOR / DAS - 21/09/2023 às 16:25:50.
Documento Nº: 11842041-6218 - consulta à autenticidade em <https://www.sigadoc.mt.gov.br/sigaex/public/app/autenticar?n=11842041-6218>



DETRAN/C202343076



Governo do Estado de Mato Grosso
DEPARTAMENTO ESTADUAL DE TRÂNSITO

[1.525/2022](#) e suas alterações, e demais normas aplicáveis e subsidiariamente as normas e Princípios Gerais dos Contratos;

18. DAS DISPOSIÇÕES FINAIS

18.1. Considerando que o desenvolvimento nacional sustentável é um dos três pilares das compras públicas conforme o [art. 5º da Lei Federal nº 14.133/2021](#), torna-se necessário que a CONTRATADA observe as exigências ambientais e sociais inerentes envolvida no objeto da presente contratação, contida nas legislações correlatas;

18.2. No tocante a recursos, representações e pedidos de reconsideração, deverá ser observado o disposto no [art. 165 da Lei Federal nº 14.133/2021](#);

18.3. Qualquer comunicação pertinente ao contrato, a ser realizada entre a CONTRATADA e o CONTRATANTE, inclusive para manifestar-se, oferecer defesa ou receber ciência de decisões sancionatórias ou sobre rescisão contratual, deve ocorrer por escrito, preferencialmente por meio eletrônico, admitida a comunicação por aplicativo de mensagens instantâneas, se devidamente comprovado o recebimento pelo particular;

18.4. Ficam as partes autorizadas, desde que consensual, a adoção dos meios alternativos de resolução de controvérsias, com a possibilidade de prévia submissão do conflito à Câmara de Resolução de Conflitos Contratuais da Procuradoria do Estado;

18.5. As partes CONTRATANTES elegem o foro de Cuiabá/MT como competente para dirimir quaisquer questões oriundas da contratação, inclusive os casos omissos que não puderem ser resolvidos pela via administrativa, renunciando a qualquer outro, por mais privilegiado que seja;

19. DA LEGISLAÇÃO APLICÁVEL

19.1. [Lei Federal nº 14.133/2021](#) - Lei de Licitações e Contratos Administrativos;

19.2. [Decreto Federal nº 11.317/2022](#) - Atualiza os valores estabelecidos na Lei nº 14.133, de 1º de abril de 2021;

19.3. [Decreto Estadual nº 1.525/2022](#) - Regulamenta a Lei Federal nº 14.133, de 1º de abril de 2021, no âmbito da Administração Pública estadual direta, autárquica e fundacional do Estado de Mato Grosso;

19.4. [Lei Complementar Federal nº 123/2006](#) - Institui o Estatuto Nacional da Microempresa e da Empresa de Pequeno Porte; altera dispositivos das Leis nº 8.212/1991 e 8.213/1991, da Consolidação das Leis do Trabalho - CLT, aprovada pelo Decreto-Lei Federal nº 5.452/1943, da Lei nº 10.189/2001, da Lei Complementar nº 63/1990; e revoga as Leis nº 9.317/1996, e 9.841/1999;

19.5. [Lei Estadual nº 10.442/2016](#) - Dispõe sobre a concessão de tratamento diferenciado e simplificado para as microempresas e empresas de pequeno porte nas licitações públicas destinadas às aquisições de bens e serviços no âmbito da Administração Pública Estadual;

19.6. [Lei Complementar Estadual nº 605/2018](#) - Institui no âmbito do Estado de Mato Grosso o Estatuto da Microempresa, da Empresa de Pequeno Porte e do Microempreendedor Individual e dá outras providências;

19.7. [Decreto Estadual nº 522/2016](#) - Regulamenta, no âmbito do Poder Executivo, a aplicação da Lei Federal nº 12.846/2013 e demais medidas de responsabilização de pessoas jurídicas, pela prática de atos lesivos contra a Administração Pública Estadual Direta e Indireta, e dá outras providências;

19.8. [Lei Estadual nº 7.692/2002](#) - Regula o processo administrativo no âmbito da Administração Pública Estadual;

19.9. Demais normas aplicadas ao caso;

20. DOS RESPONSÁVEIS PELA FISCALIZAÇÃO E GESTÃO CONTRATUAL

Nome Fiscal Titular: SANDRO DE OLIVEIRA ARAUJO Matrícula: 254008	Nome Fiscal Substituto: MATHEUS VINICIUS VOLPATO Matrícula: 309076
---	---



Assinado com senha por EDNO MARTIMIANO DE CARVALHO - COORDENADOR / COOENG - 21/09/2023 às 10:48:07 e PAULO HENRIQUE LIMA MARQUES - DIRETOR / DAS - 21/09/2023 às 16:25:50.

Documento Nº: 11842041-6218 - consulta à autenticidade em <https://www.sigadoc.mt.gov.br/sigaex/public/app/autenticar?n=11842041-6218>



DETRAN/IC202343076



Governo do Estado de Mato Grosso
DEPARTAMENTO ESTADUAL DE TRÂNSITO

Nome Gestor Titular: JOÃO VITOR CALDAS CERQUEIRA Matrícula: 302412	Nome Gestor Substituto: WHYLDSON FIGUEIREDO PINTEL Matrícula: 140500
--	--

21. DATA DA RETIFICAÇÃO DO TERMO DE REFERÊNCIA

Cuiabá/MT, 19 de setembro de 2023.

22. DO RESPONSÁVEL PELA DEMANDA E PELO TERMO DE REFERÊNCIA

22.1. Atesto para os devidos fins que o Termo de Referência foi elaborado observando as normas pertinentes, sendo definido o objeto de forma precisa, suficiente e clara, sem especificações que vedem ou limitem o caráter competitivo, com previsão na LOA e PPA para fazer frente às despesas.

Responsável pela demanda e TR: EDNO MARTIMIANO DE CARVALHO
Matrícula: 93530

23. DA DIRETORIA DE ADMINISTRAÇÃO SISTÊMICA

23.1. Atesto para os devidos fins que dispomos de capacidade orçamentária e financeira para fazer frente às despesas desta contratação.

Diretor de Administração Sistêmica: PAULO HENRIQUE LIMA MARQUES
Matrícula: 127001

24. DOS DOCUMENTOS NECESSÁRIOS À INSTRUÇÃO

- 24.1. Estudo Técnico Preliminar e Gestão de Risco;
- 24.2. Planilha Orçamentária, Cronograma Físico-Financeiro, Planilha Composição de Custos Unitários, Composição de BDI/LDI, Relatórios, Memoriais, Desenhos Técnicos, ART's, Declarações e etc;

25. DO ENCAMINHAMENTO À AUTORIDADE COMPETENTE

25.1. Finalizado a presente peça técnica, em disposições com as normas vigentes, submete-se à apreciação da Autoridade Competente para sua deliberação.



Assinado com senha por EDNO MARTIMIANO DE CARVALHO - COORDENADOR / COOENG -
21/09/2023 às 10:48:07 e PAULO HENRIQUE LIMA MARQUES - DIRETOR / DAS - 21/09/2023 às
16:25:50.
Documento Nº: 11842041-6218 - consulta à autenticidade em
<https://www.sigadoc.mt.gov.br/sigaex/public/app/autenticar?n=11842041-6218>



DETRANDIC202343076



Governo do Estado de Mato Grosso
DEPARTAMENTO ESTADUAL DE TRÂNSITO

AUTORIZAÇÃO PARA ABERTURA DO PROCEDIMENTO

No âmbito das aquisições públicas, a autorização do Ordenador é, portanto, um ato administrativo de atesto para firmar que a realização das despesas cumpre os requisitos legais.

Em observância ao art. 66, inciso II do Decreto Estadual nº 1.525/2022: “**Os processos de aquisição de bens e de contratação de serviços e locação de bens móveis e imóveis serão autuados e instruídos em sua fase interna pelo menos com os seguintes documentos, na seguinte ordem: [...] II - autorização para abertura do procedimento**”.

Desta feita, estando analisada e aprovada a presente demanda (cadastrado no Sigadoc **DETRAN-CIN-2023/05018**), em face aos expedientes vinculantes, **AUTORIZO** os procedimentos legais para Contratação de empresa especializada para execução de ampliação e reforma na 11ª CRT de Guiratinga.

Nome: GUSTAVO REIS LOBO DE VASCONCELOS Matrícula: 291272 Cargo: PRESIDENTE
--




Assinado com senha por GUSTAVO REIS LOBO DE VASCONCELOS - PRESIDENTE AUTARQUIA /
GABPRES - 26/09/2023 às 10:32:27.
Documento Nº: 11937005-7083 - consulta à autenticidade em
<https://www.sigadoc.mt.gov.br/sigaex/public/app/autenticar?n=11937005-7083>



DETRAN/CIN/2023/44153




Governo de Mato Grosso
DEPARTAMENTO ESTADUAL DE TRÂNSITO

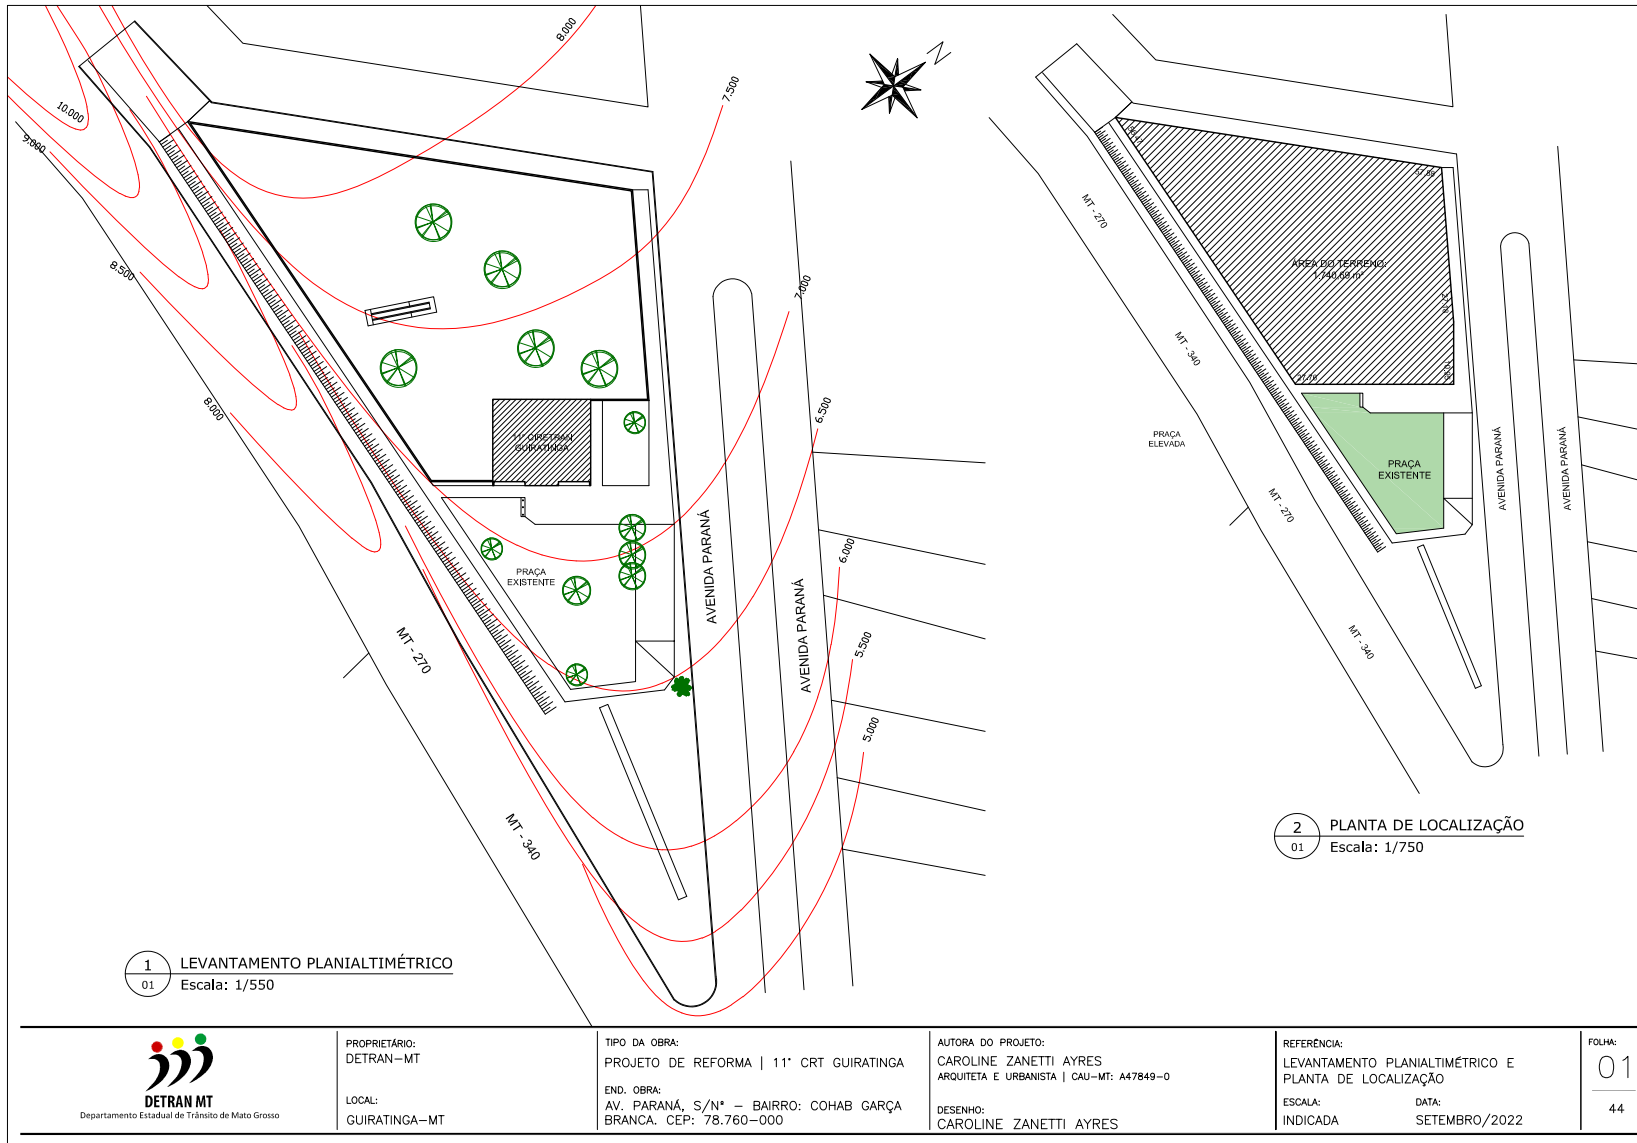




Governo de Mato Grosso
DEPARTAMENTO ESTADUAL DE TRÂNSITO

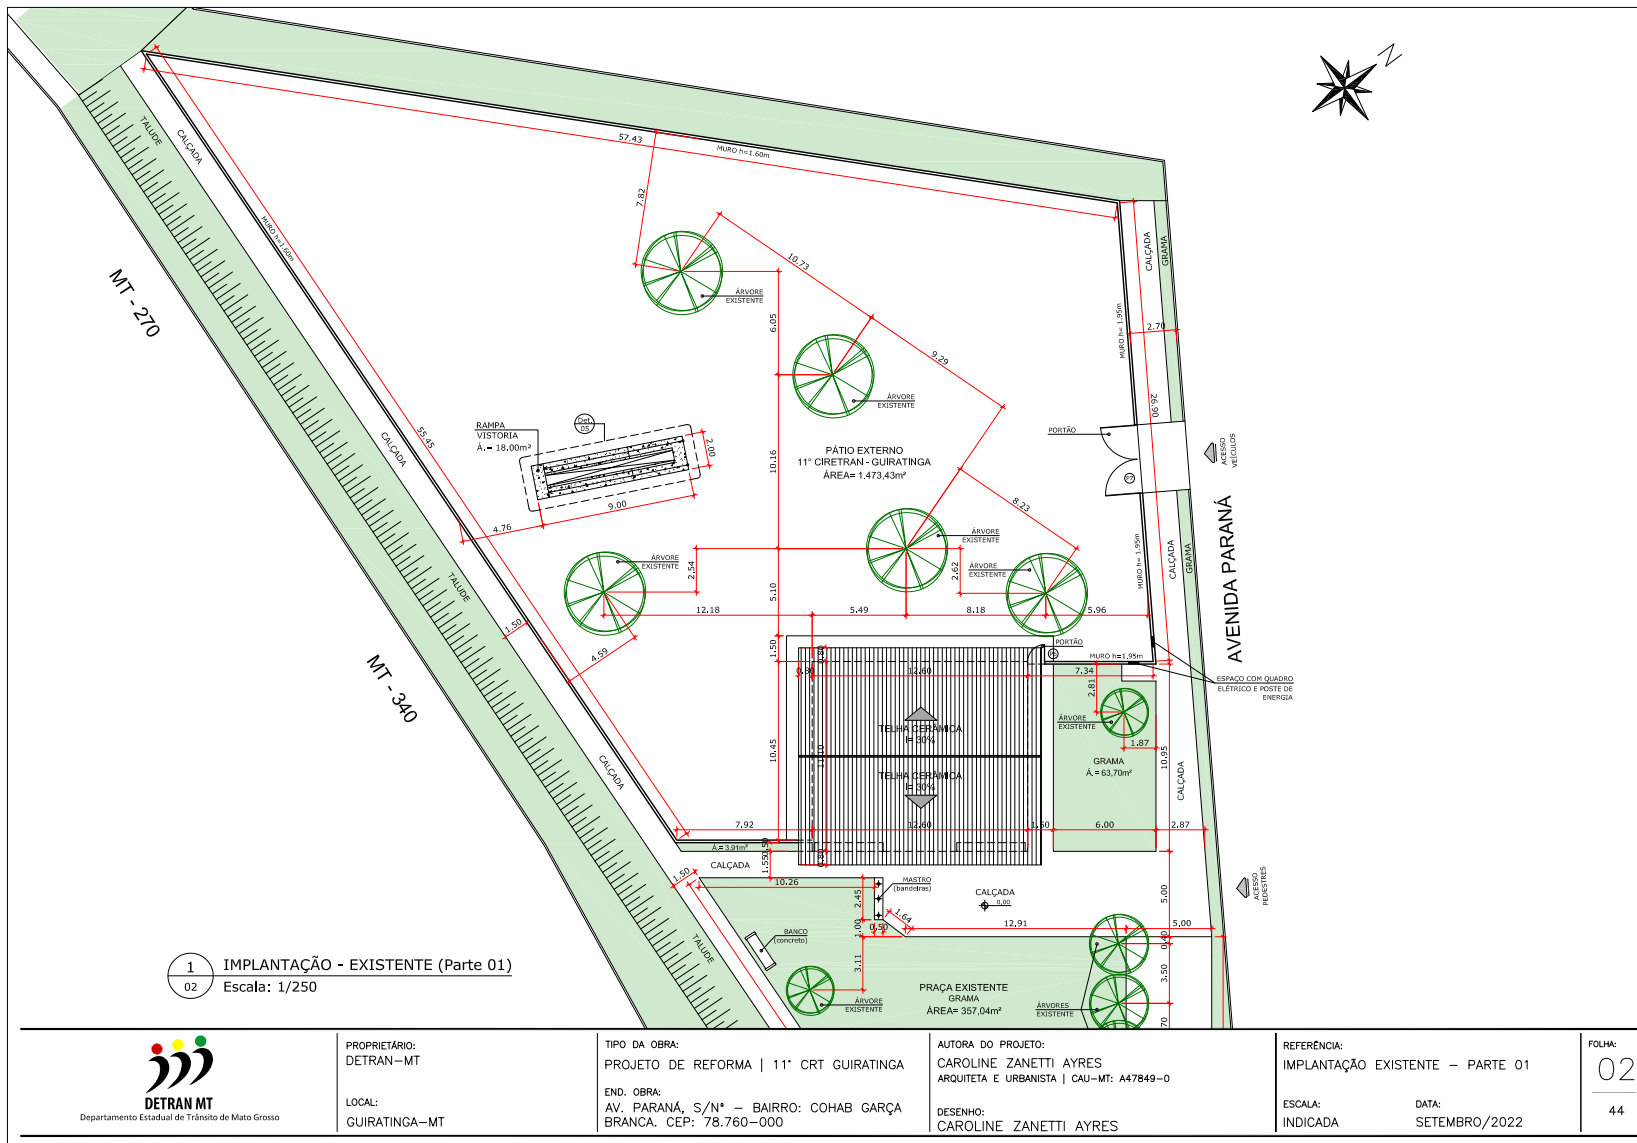


Assinado com senha por CAROLINE ZANETTI AYRES - ANALISTA DESENV ECON SOCIAL L 10050 / COOENG - 11/10/2022 às 14:49:52.
Documento Nº: 4813936-1677 - consulta à autenticidade em <https://www.sigadoc.mt.gov.br/sigaex/public/app/autenticar?n=4813936-1677>

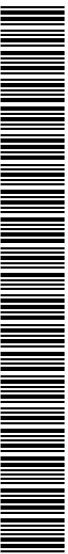

DETRAN/202241689



Governo de Mato Grosso
DEPARTAMENTO ESTADUAL DE TRÂNSITO

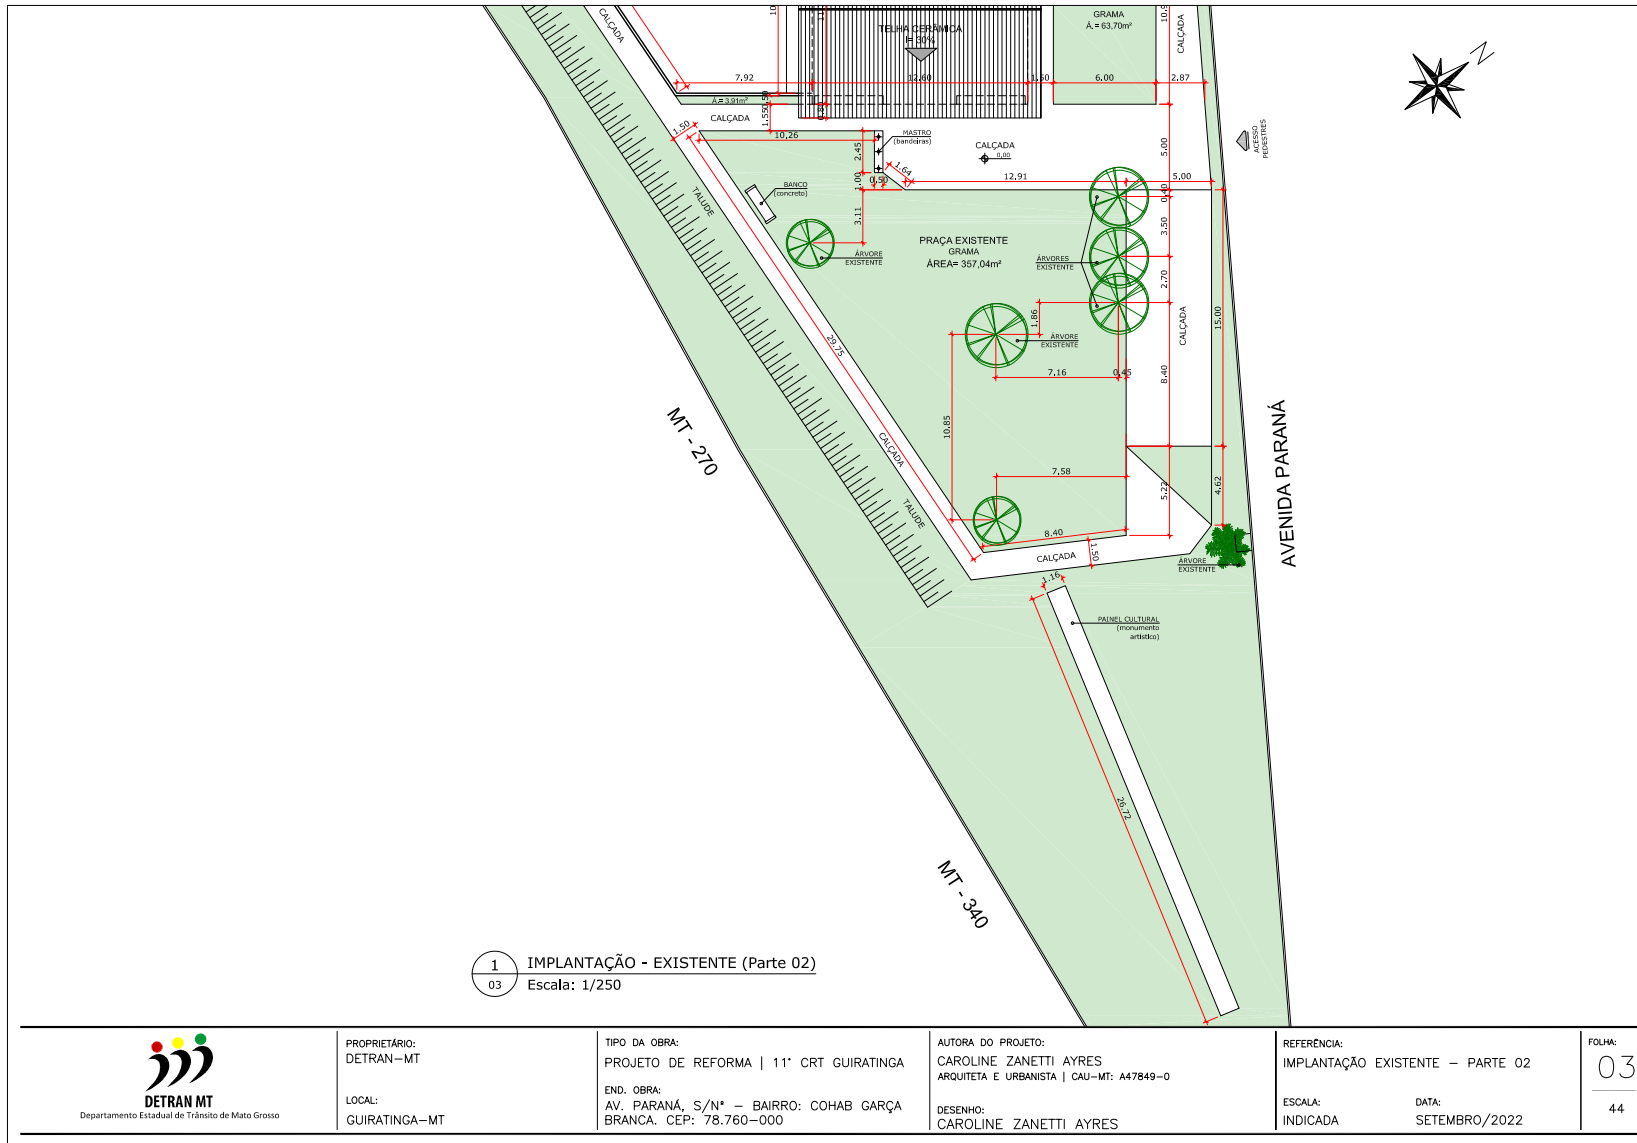

PROPRIETÁRIO:
DETRAN-MT

LOCAL:
GUIRATINGA-MT

TIPO DA OBRA:
PROJETO DE REFORMA | 11º CRT GUIRATINGA

END. OBRA:
AV. PARANÁ, S/Nº - BAIRRO: COHAB GARÇA
BRANCA. CEP: 78.760-000

AUTORA DO PROJETO:
CAROLINE ZANETTI AYRES
ARQUITETA E URBANISTA | CAU-MT: A47849-0

DESENHO:
CAROLINE ZANETTI AYRES

REFERÊNCIA:
IMPLANTAÇÃO EXISTENTE - PARTE 02

ESCALA:
INDICADA

DATA:
SETEMBRO/2022




FOLHA:
03
44



Assinado com senha por CAROLINE ZANETTI AYRES - ANALISTA DESENV ECON SOCIAL L 10050 / COOENG - 11/10/2022 às 14:49:52.
Documento Nº: 4813936-1677 - consulta à autenticidade em <https://www.sigadoc.mt.gov.br/sigaex/public/app/autenticar?n=4813936-1677>




DETRAN/2022/1689

 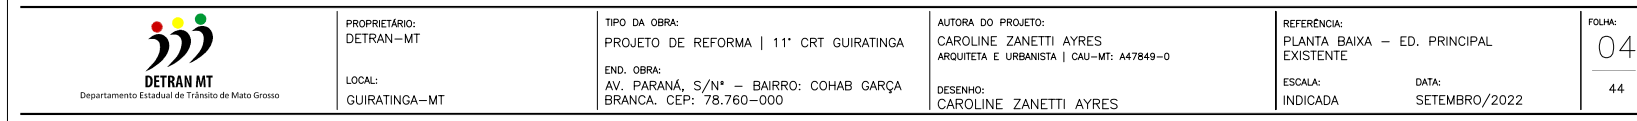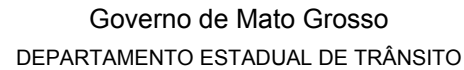



Governo de Mato Grosso
DEPARTAMENTO ESTADUAL DE TRÂNSITO

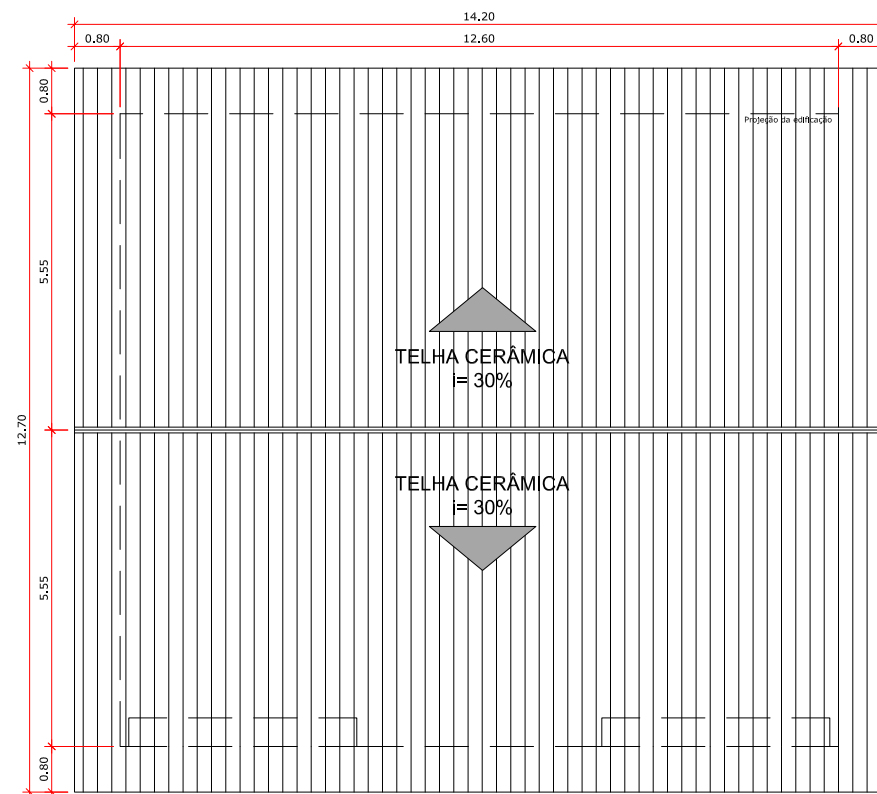

1 PLANTA DE COBERTURA - EXISTENTE
05 Escala: 1/75



PROPRIETÁRIO:
DETRAN-MT

LOCAL:
GUIRATINGA-MT

TIPO DA OBRA:
PROJETO DE REFORMA | 11º CRT GUIRATINGA
END. OBRA:
AV. PARANÁ, S/Nº - BAIRRO: COHAB GARÇA
BRANCA. CEP: 78.760-000

AUTORA DO PROJETO:
CAROLINE ZANETTI AYRES
ARQUITETA E URBANISTA | CAU-MT: A47849-0
DESENHO:
CAROLINE ZANETTI AYRES

REFERÊNCIA:
PLANTA DE COBERTURA - ED. PRINCIPAL
EXISTENTE
ESCALA:
INDICADA
DATA:
SETEMBRO/2022


FOLHA:
05
44




DETRAN/202241689




Governo de Mato Grosso
DEPARTAMENTO ESTADUAL DE TRÂNSITO

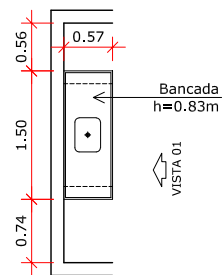


1
06 DET. 01 - PLANTA BANCADA COZINHA
EXISTENTE
Escala: 1/50

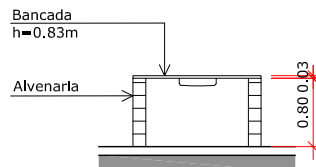


2
06 DET. 01 - VISTA 01 BANCADA COZINHA
EXISTENTE
Escala: 1/50

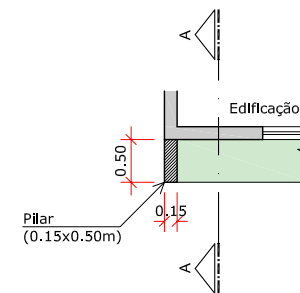


5
06 DET. 03 - PLANTA PILAR FACHADA
EXISTENTE
Escala: 1/50

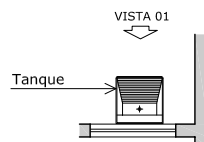

3
06 DET. 02 - PLANTA TANQUE
EXISTENTE
Escala: 1/50

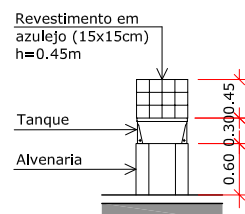

4
06 DET. 02 - VISTA 01 TANQUE
EXISTENTE
Escala: 1/50

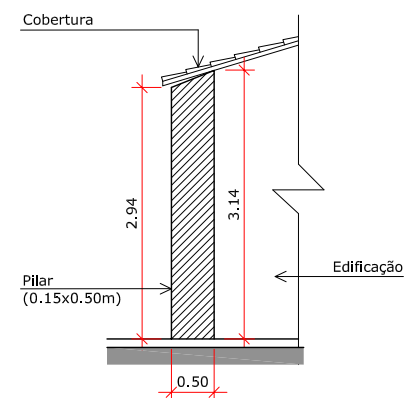

6
06 DET. 03 - CORTE AA PILAR FACHADA
EXISTENTE
Escala: 1/50



PROPRIETÁRIO:
DETRAN-MT

LOCAL:
GUIRATINGA-MT

TIPO DA OBRA:
PROJETO DE REFORMA | 11º CRT GUIRATINGA
END. OBRA:
AV. PARANÁ, S/Nº - BAIRRO: COHAB GARÇA
BRANCA. CEP: 78.760-000

AUTORA DO PROJETO:
CAROLINE ZANETTI AYRES
ARQUITETA E URBANISTA | CAU-MT: A47849-0
DESENHO:
CAROLINE ZANETTI AYRES

REFERÊNCIA:
DETALHAMENTO BANCADA COZINHA, TANQUE
E PILAR FACHADA - ED. PRINCIPAL
EXISTENTE
ESCALA: INDICADA
DATA:
SETEMBRO/2022


FOLHA:
06
44




DETRAN/202241689




Governo de Mato Grosso
DEPARTAMENTO ESTADUAL DE TRÂNSITO

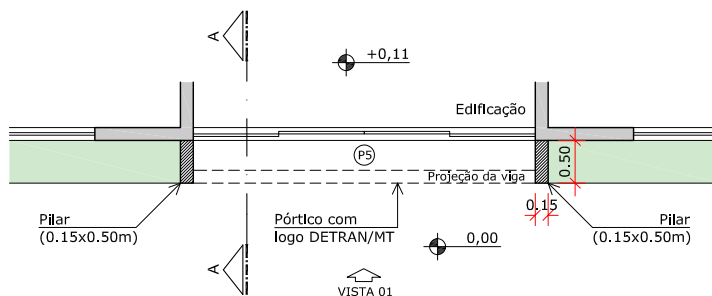

1
07 DET. 04 - PLANTA PÓRTICO DE ENTRADA
EXISTENTE
Escala: 1/50

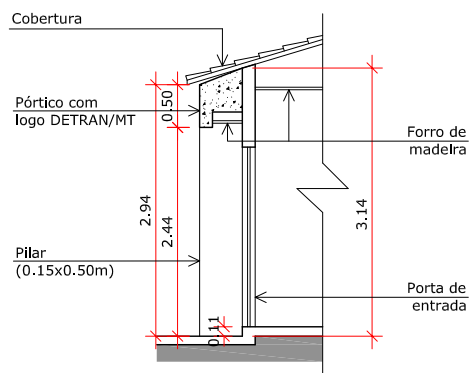

2
07 DET. 04 - CORTE AA PÓRTICO DE ENTRADA
EXISTENTE
Escala: 1/50

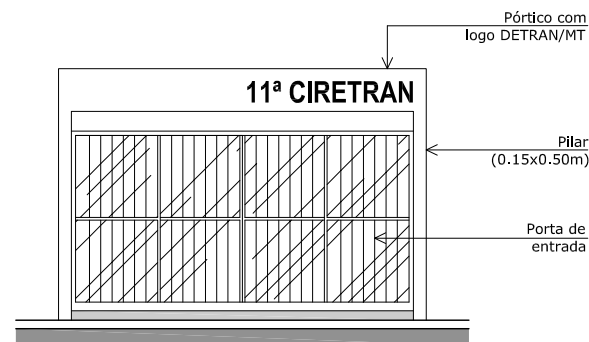

3
07 DET. 04 - VISTA 01 PÓRTICO DE ENTRADA
EXISTENTE
Escala: 1/50



PROPRIETÁRIO:
DETRAN-MT

LOCAL:
GUIRATINGA-MT

TIPO DA OBRA:
PROJETO DE REFORMA | 11ª CRT GUIRATINGA
END. OBRA:
AV. PARANÁ, S/Nº - BAIRRO: COHAB GARÇA
BRANCA. CEP: 78.760-000

AUTORA DO PROJETO:
CAROLINE ZANETTI AYRES
ARQUITETA E URBANISTA | CAU-MT: A47849-0
DESENHO:
CAROLINE ZANETTI AYRES

REFERÊNCIA:
DETALHAMENTO PÓRTICO DE ENTRADA -
ED. PRINCIPAL / EXISTENTE
ESCALA:
INDICADA
DATA:
SETEMBRO/2022


FOLHA:
07
44




DETRAN/202241689



Governo de Mato Grosso
DEPARTAMENTO ESTADUAL DE TRÂNSITO

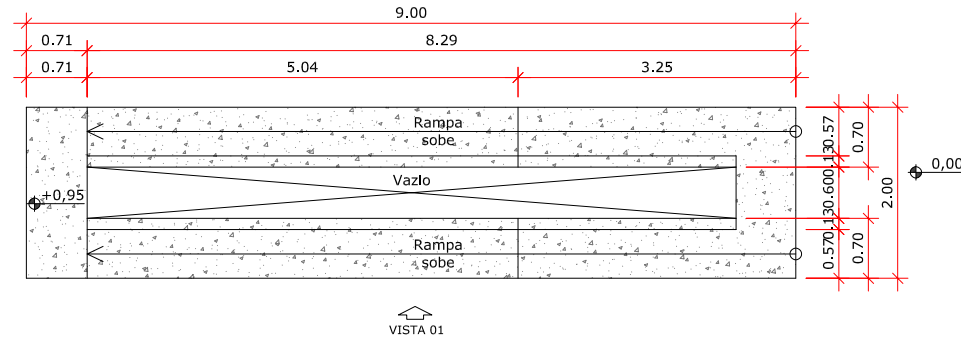

1
08 DET. 05 - PLANTA RAMPA VISTORIA
EXISTENTE
Escala: 1/50

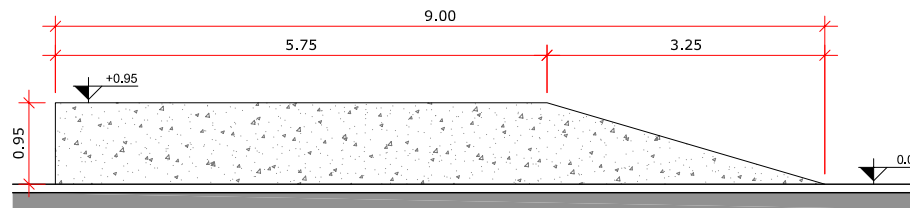

2
08 DET. 05 - VISTA 01 RAMPA VISTORIA
EXISTENTE
Escala: 1/50



PROPRIETÁRIO:
DETRAN-MT

LOCAL:
GUIRATINGA-MT


TIPO DA OBRA:
PROJETO DE REFORMA | 11º CRT GUIRATINGA
END. OBRA:
AV. PARANÁ, S/Nº - BAIRRO: COHAB GARÇA
BRANCA. CEP: 78.760-000

AUTORA DO PROJETO:
CAROLINE ZANETTI AYRES
ARQUITETA E URBANISTA | CAU-MT: A47849-0
DESENHO:
CAROLINE ZANETTI AYRES

REFERÊNCIA:
DETALHAMENTO RAMPA VISTORIA -
ED. PRINCIPAL / EXISTENTE
ESCALA:
INDICADA
DATA:
SETEMBRO/2022

FOLHA:
08
44



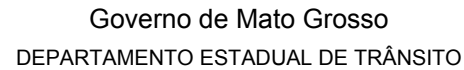



DETRANDIC202241689

DETRANDIC202241689



Governo de Mato Grosso
DEPARTAMENTO ESTADUAL DE TRÂNSITO


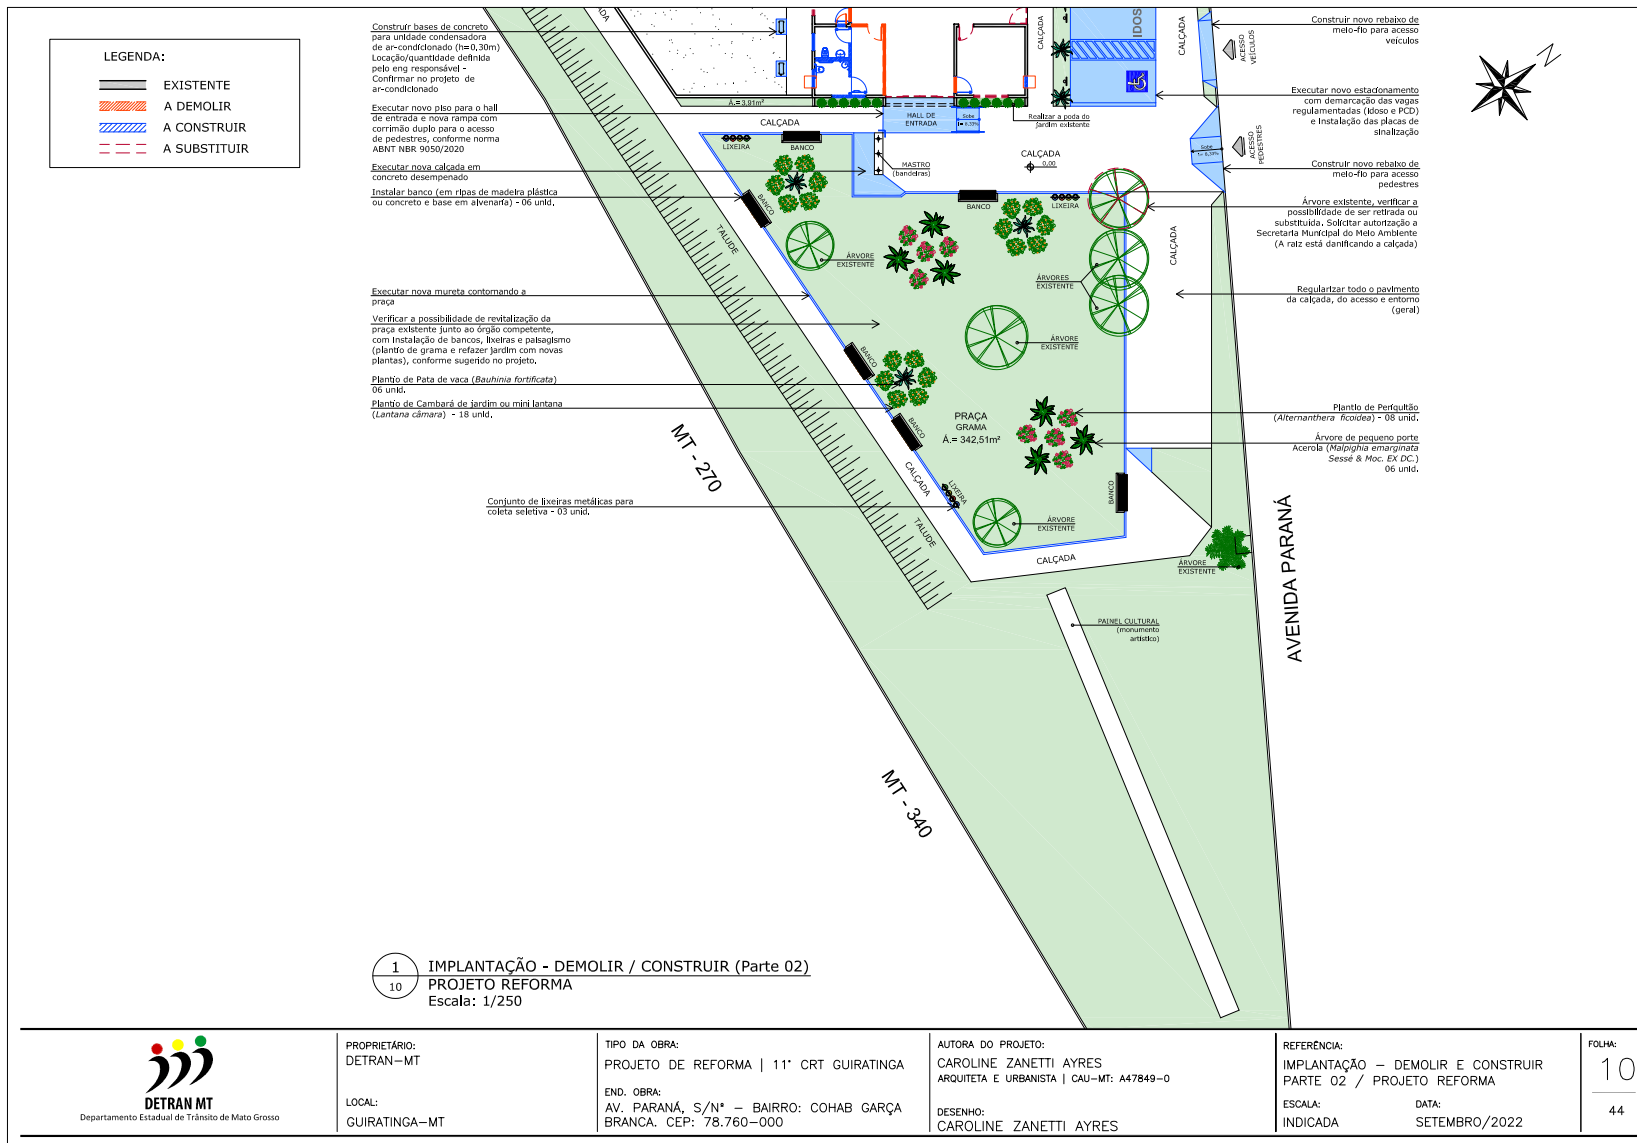


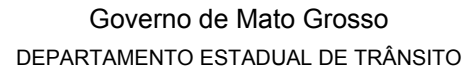


DETRANDIC202241689



Governo de Mato Grosso
DEPARTAMENTO ESTADUAL DE TRÂNSITO

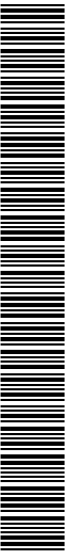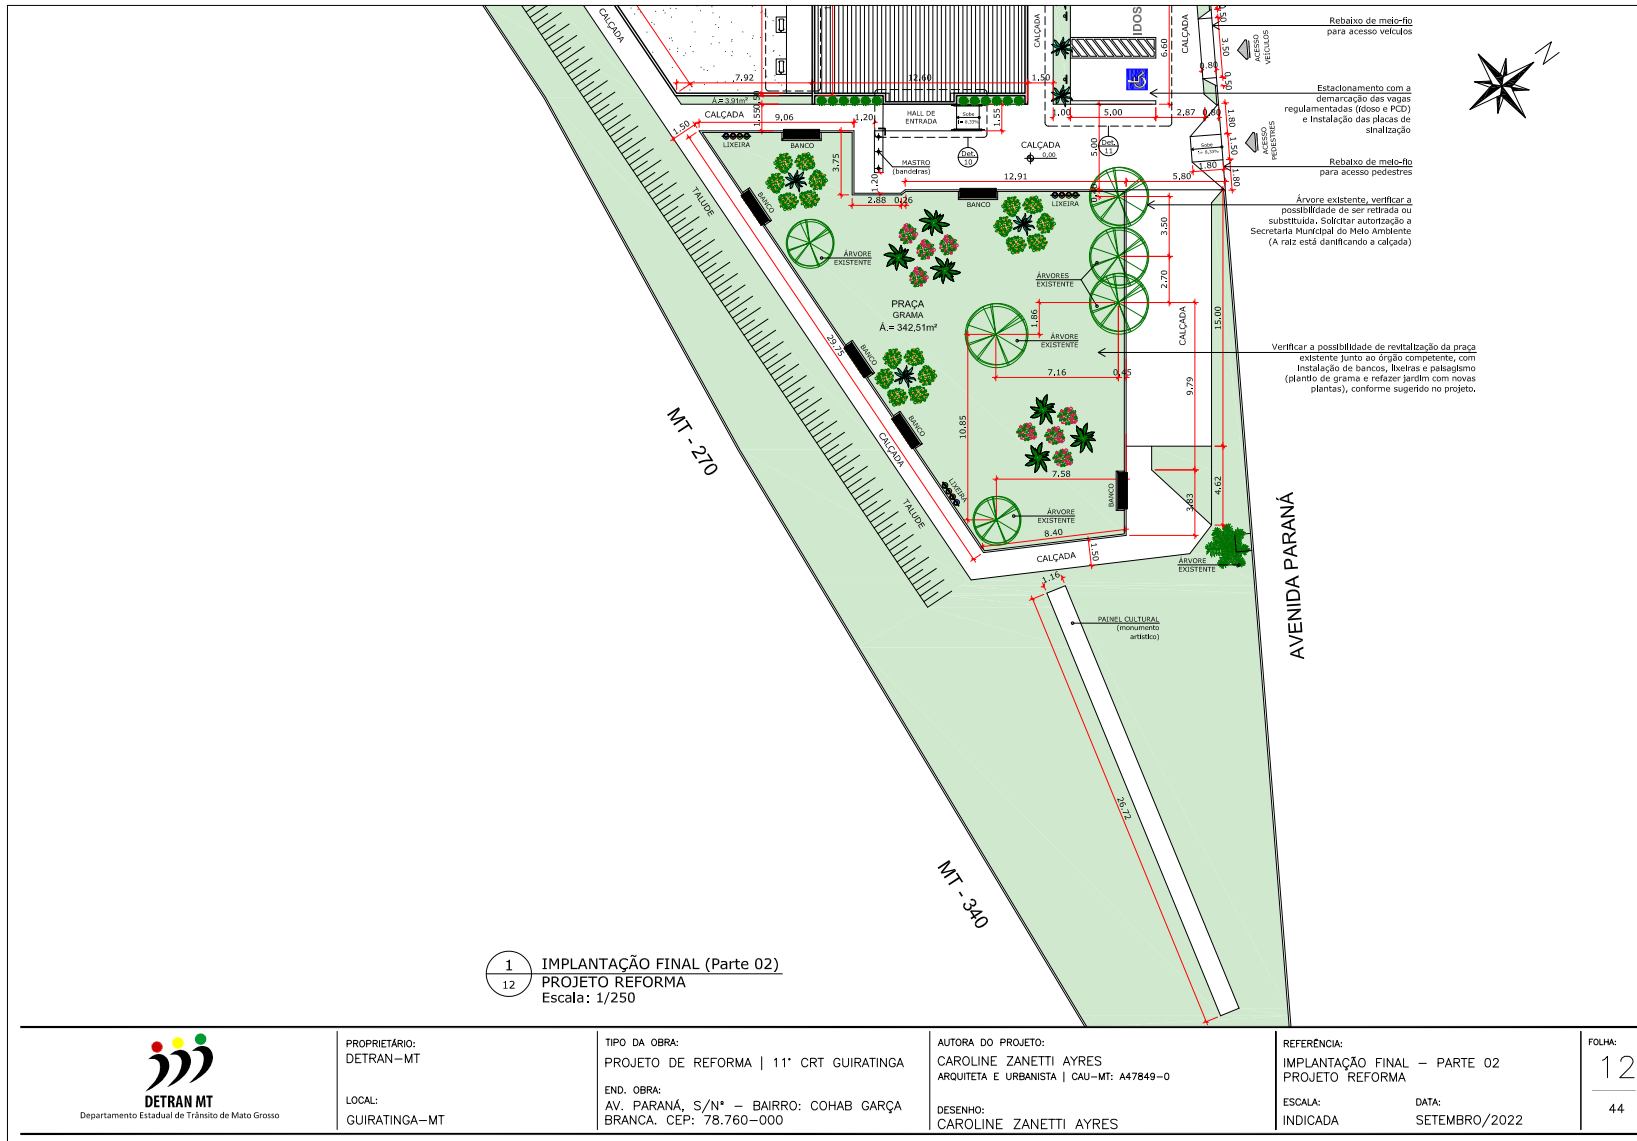


DETRAN/DC/2022/41689

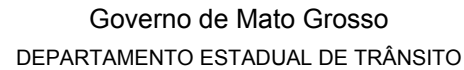

DETRANDIC202241689

DETRANDIC202241689

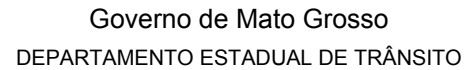





Governo de Mato Grosso
DEPARTAMENTO ESTADUAL DE TRÂNSITO



LEGENDA PISO TÁTIL - ACESSIBILIDADE	
	Piso tátil direcional de concreto 25x25cm
	Piso tátil alerta de concreto 25x25cm

* O piso tátil de alerta e direcional devem ter a mesma cor e esta ser contrastante com o piso adjacente.

* Pintura dos pisos táteis na cor amarelo "vivo".

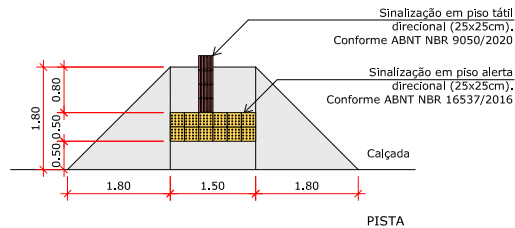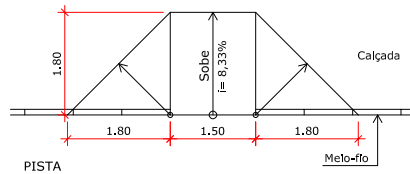

1 DET. ACESSIBILIDADE 01 - REBAIXO DE MEIO-FIO/CALÇADA
15 PROJETO REFORMA - ACESSO PEDESTRES
Escala: 1/75

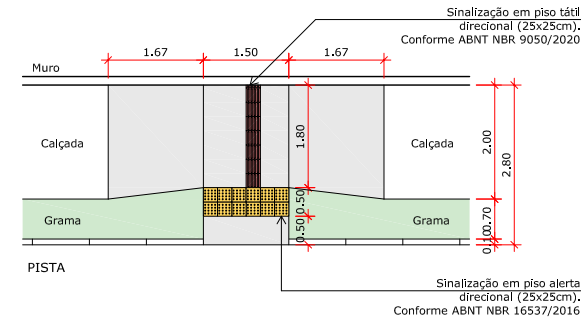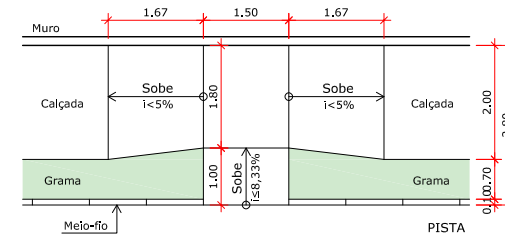

2 DET. ACESSIBILIDADE 02 - REBAIXO DE MEIO-FIO/CALÇADA
15 PROJETO REFORMA - ACESSO PEDESTRES
Escala: 1/75



PROPRIETÁRIO:
DETRAN-MT

LOCAL:
GUIRATINGA-MT

TIPO DA OBRA:
PROJETO DE REFORMA | 11ª CRT GUIRATINGA
END. OBRA:
AV. PARANÁ, S/Nº - BAIRRO: COHAB GARÇA
BRANCA. CEP: 78.760-000

AUTORA DO PROJETO:
CAROLINE ZANETTI AYRES
ARQUITETA E URBANISTA | CAU-MT: A47849-0
DESENHO:
CAROLINE ZANETTI AYRES

REFERÊNCIA:
DETALHE DE ACESSIBILIDADE 01 E 02
REBAIXO DE MEIO-FIO / CALÇADA
PROJETO REFORMA
ESCALA:
INDICADA

DATA:
SETEMBRO/2022

FOLHA:
15
44






Governo de Mato Grosso
DEPARTAMENTO ESTADUAL DE TRÂNSITO

OBSEVAÇÕES | INTERVENÇÃO EDIFICAÇÃO PRINCIPAL - DEMOLIR E SUBSTITUIR

- TODO PISO EXISTENTE DA EDIFICAÇÃO SERÁ RETIRADO E INSTALADO NOVO
- TODAS AS JANELAS E PORTAS INTERNAS E EXTERNAS EXISTENTES SERÃO SUBSTITUÍDAS POR NOVAS
- TODAS AS LOUÇAS E METAIS EXISTENTES QUE PERMANECEREM SERÃO SUBSTITUÍDOS POR NOVOS
- BANHEIROS: REVESTIMENTO CERÂMICO EXISTENTE NAS PAREDES SERÁ RETIRADO (ALTURA ATÉ O TETO) E SUBSTITUÍDO
- COZINHA: REVESTIMENTO CERÂMICO EXISTENTE NAS PAREDES SERÁ RETIRADO (h= 2.00m) E SUBSTITUÍDO
- ÁREA DE SERVIÇO: REVESTIMENTO CERÂMICO EXISTENTE NAS PAREDES SERÁ RETIRADO (h= 0.45m) E SUBSTITUÍDO
- O FORRO DE MADEIRA SERÁ RETIRADO E INSTALADO NOVO
- A COBERTURA EXISTENTE (TELHA CERÂMICA – i=30%) SERÁ SUBSTITUÍDA POR NOVA (TELHA TERMOACÚSTICA – i=10%)

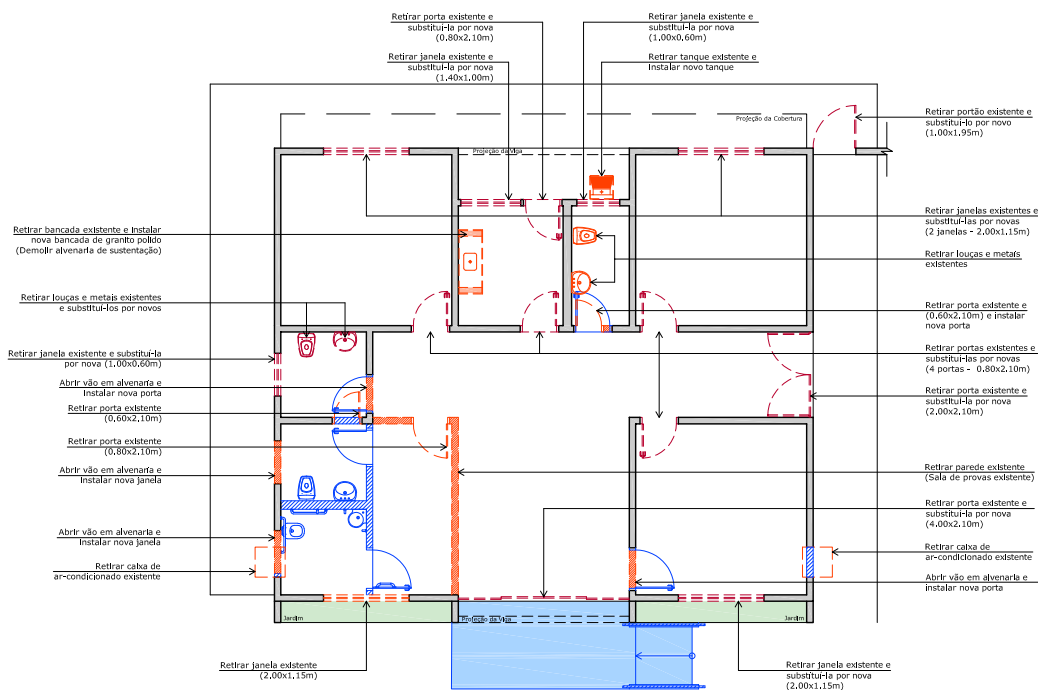

LEGENDA:

- EXISTENTE
- A DEMOLIR
- A CONSTRUIR
- A SUBSTITUIR

1
16
PLANTA BAIXA DEMOLIR - ED. PRINCIPAL
PROJETO REFORMA
Escala: 1/100



PROPRIETÁRIO:
DETRAN-MT

LOCAL:
GUIRATINGA-MT

TIPO DA OBRA:
PROJETO DE REFORMA | 11° CRT GUIRATINGA
END. OBRA:
AV. PARANÁ, S/N° - BAIRRO: COHAB GARÇA
BRANCA. CEP: 78.760-000

AUTORA DO PROJETO:
CAROLINE ZANETTI AYRES
ARQUITETA E URBANISTA | CAU-MT: A47849-0
DESENHO:
CAROLINE ZANETTI AYRES

REFERÊNCIA:
PLANTA BAIXA DEMOLIR - ED. PRINCIPAL
PROJETO REFORMA
ESCALA:
INDICADA
DATA:
SETEMBRO/2022

FOLHA:
16
44



Assinado com senha por CAROLINE ZANETTI AYRES - ANALISTA DESENV ECON SOCIAL L 10050 / COOENG - 11/10/2022 às 14:49:52.
Documento Nº: 4813936-1677 - consulta à autenticidade em <https://www.sigadoc.mt.gov.br/sigaex/public/app/autenticar?n=4813936-1677>



DETRAN/2022/41689






Governo de Mato Grosso
DEPARTAMENTO ESTADUAL DE TRÂNSITO

OBSEVAÇÕES | INTERVENÇÃO BLOCO VISTORIA - DEMOLIR E SUBSTITUIR

- A RAMPA DE VISTORIA EXISTENTE NO TERRENO SERÁ DEMOLIDA
- SERÁ ESCAVADO UM FOSSO PARA CONSTRUÇÃO DO NOVO FOSSO DE INSPEÇÃO VEICULAR, COM EXECUÇÃO DE ESCADA DE ACESSO, NO NOVO BLOCO DE VISTORIA

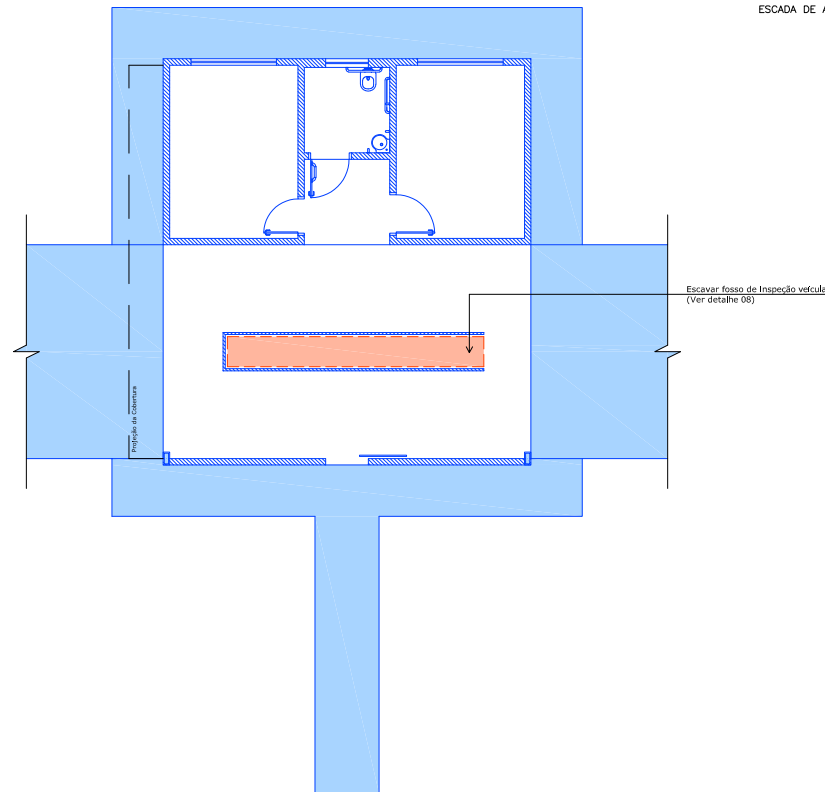

LEGENDA:

- EXISTENTE
- A DEMOLIR
- A CONSTRUIR
- A SUBSTITUIR

1
17 PLANTA BAIXA DEMOLIR - BLOCO VISTORIA
PROJETO REFORMA
Escala: 1/100



PROPRIETÁRIO:
DETRAN-MT

LOCAL:
GUIRATINGA-MT

TIPO DA OBRA:
PROJETO DE REFORMA | 11° CRT GUIRATINGA

END. OBRA:
AV. PARANÁ, S/N° - BAIRRO: COHAB GARÇA
BRANCA. CEP: 78.760-000

AUTORA DO PROJETO:
CAROLINE ZANETTI AYRES
ARQUITETA E URBANISTA | CAU-MT: A47849-0

DESENHO:
CAROLINE ZANETTI AYRES

REFERÊNCIA:
PLANTA BAIXA DEMOLIR - BLOCO VISTORIA
PROJETO REFORMA

ESCALA:
INDICADA


DATA:
SETEMBRO/2022

FOLHA:
17
44





Governo de Mato Grosso
DEPARTAMENTO ESTADUAL DE TRÂNSITO

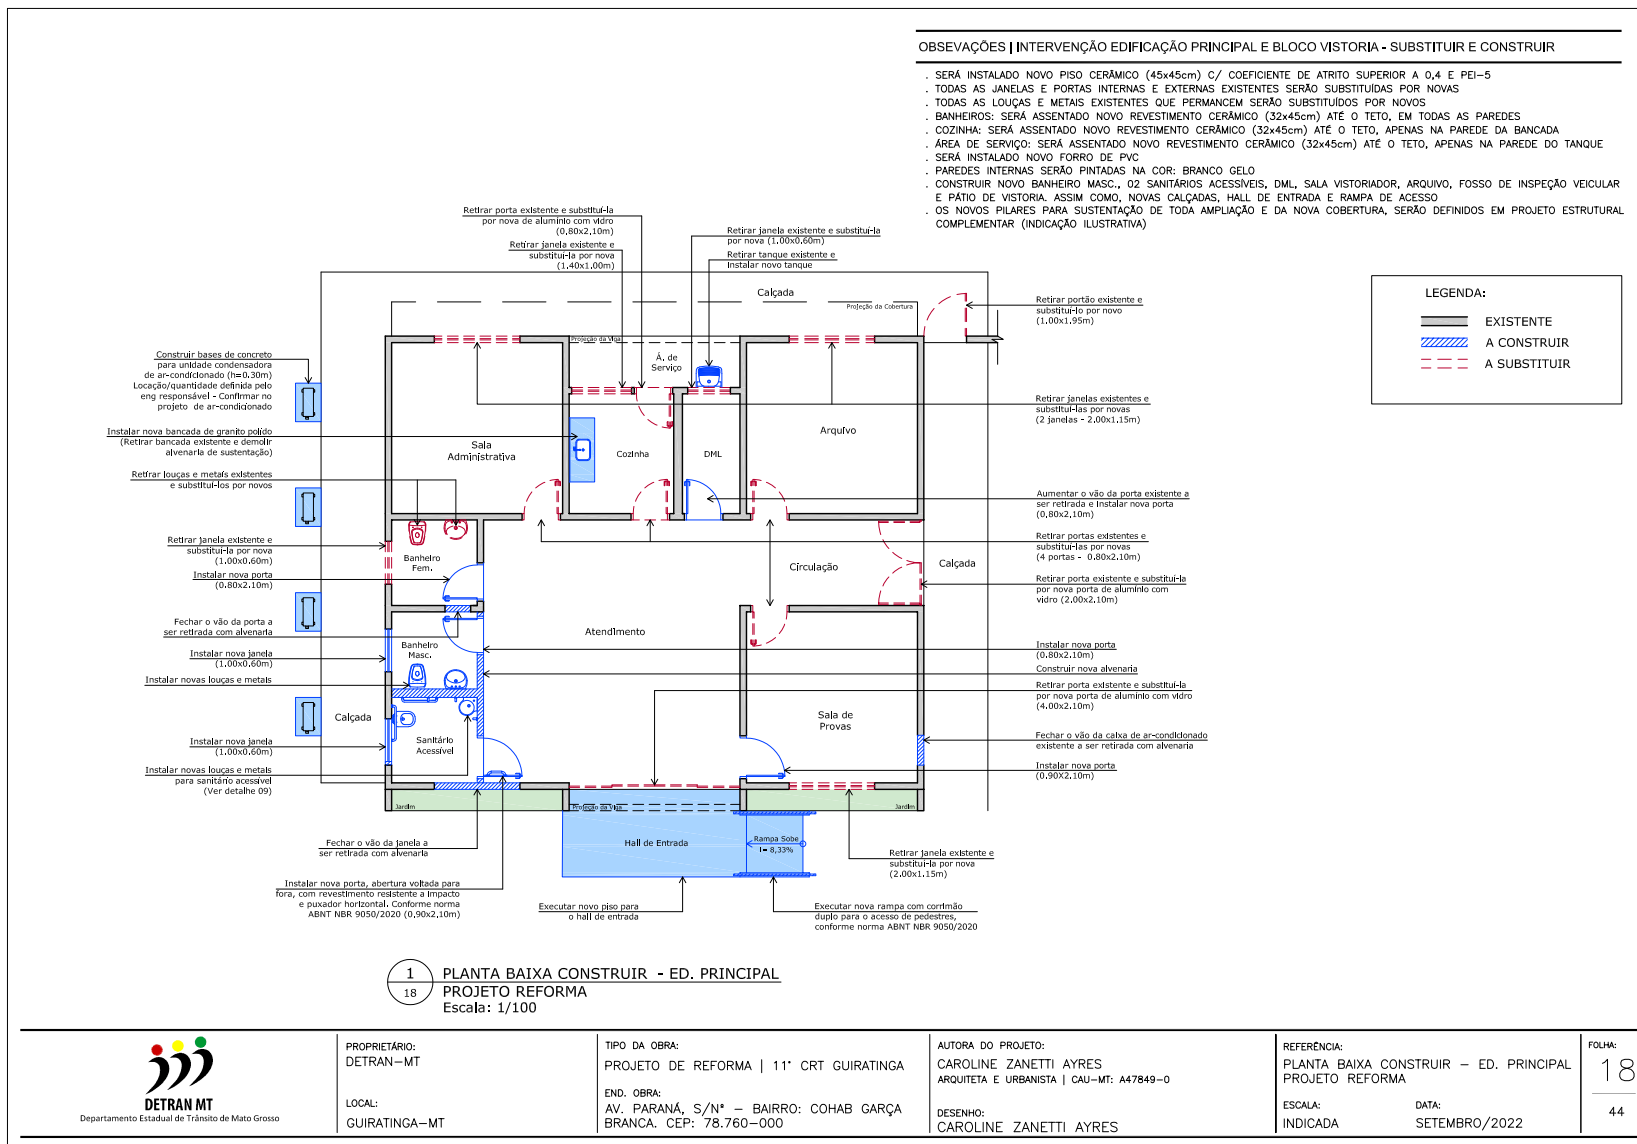

DETRAN/2022/41689






Governo de Mato Grosso
DEPARTAMENTO ESTADUAL DE TRÂNSITO

OBSERVAÇÕES | INTERVENÇÃO EDIFICAÇÃO PRINCIPAL E BLOCO VISTORIA - SUBSTITUIR E CONSTRUIR

- SERÁ INSTALADO NOVO PISO CERÂMICO (45x45cm) C/ COEFICIENTE DE ATRITO SUPERIOR A 0,4 E PEI-5
- TODAS AS JANELAS E PORTAS INTERNAS E EXTERNAS EXISTENTES SERÃO SUBSTITUÍDAS POR NOVAS
- TODAS AS LOUÇAS E METAIS EXISTENTES QUE PERMANECEREM SERÃO SUBSTITUÍDOS POR NOVOS
- BANHEIROS: SERÁ ASSENTADO NOVO REVESTIMENTO CERÂMICO (32x45cm) ATÉ O TETO, EM TODAS AS PAREDES
- COZINHA: SERÁ ASSENTADO NOVO REVESTIMENTO CERÂMICO (32x45cm) ATÉ O TETO, APENAS NA PAREDE DA BANCADA
- ÁREA DE SERVIÇO: SERÁ ASSENTADO NOVO REVESTIMENTO CERÂMICO (32x45cm) ATÉ O TETO, APENAS NA PAREDE DO TANQUE
- SERÁ INSTALADO NOVO FORRO DE PVC
- PAREDES INTERNAS SERÃO PINTADAS NA COR: BRANCO GELO
- CONSTRUIR NOVO BANHEIRO MASC., 02 SANITÁRIOS ACESSÍVEIS, DML, SALA VISTORIADOR, ARQUIVO, FOSSE DE INSPEÇÃO VEICULAR E PÁTIO DE VISTORIA. ASSIM COMO, NOVAS CALÇADAS, HALL DE ENTRADA E RAMPA DE ACESSO
- OS NOVOS PILARES PARA SUSTENTAÇÃO DE TODA AMPLIAÇÃO E DA NOVA COBERTURA, SERÃO DEFINIDOS EM PROJETO ESTRUTURAL COMPLEMENTAR (INDICAÇÃO ILUSTRATIVA)

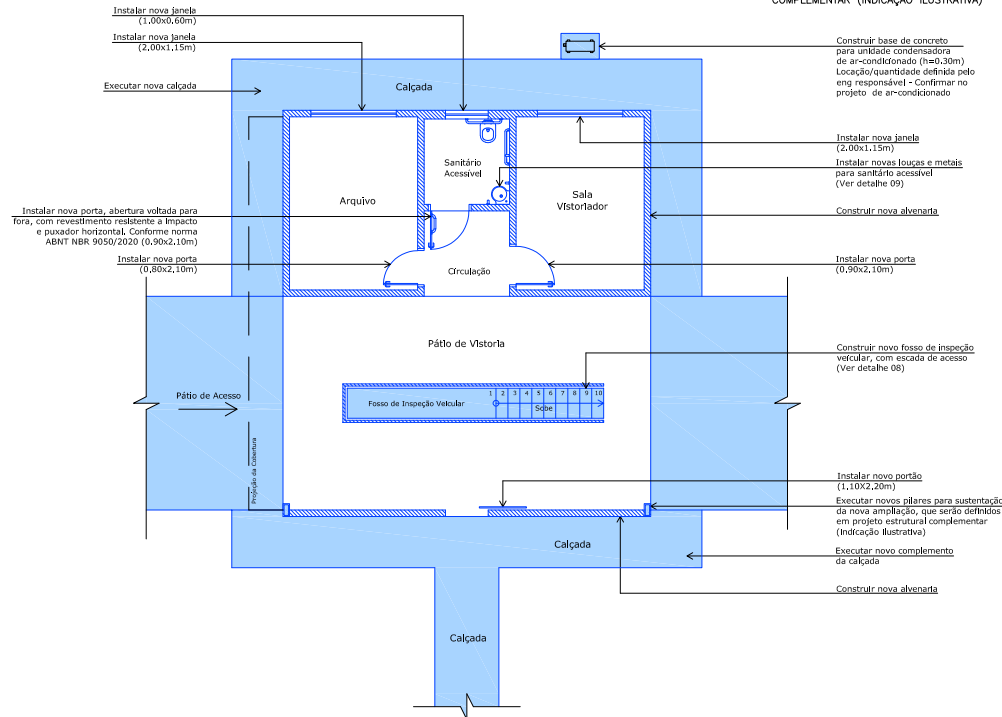

LEGENDA:

- EXISTENTE
- A CONSTRUIR
- A SUBSTITUIR

1
19
PLANTA BAIXA CONSTRUIR - BLOCO VISTORIA
PROJETO REFORMA
Escala: 1/100



PROPRIETÁRIO:
DETRAN-MT

LOCAL:
GUIRATINGA-MT

TIPO DA OBRA:
PROJETO DE REFORMA | 11º CRT GUIRATINGA
END. OBRA:
AV. PARANÁ, S/Nº - BAIRRO: COHAB GARÇA
BRANCA. CEP: 78.760-000

AUTORA DO PROJETO:
CAROLINE ZANETTI AYRES
ARQUITETA E URBANISTA | CAU-MT: A47849-0
DESENHO:
CAROLINE ZANETTI AYRES

REFERÊNCIA:
PLANTA BAIXA CONSTRUIR - BLOCO VISTORIA
PROJETO REFORMA
ESCALA:
INDICADA
DATA:
SETEMBRO/2022


FOLHA:
19
44



DETRAN/MT/2022/41689



Governo de Mato Grosso
DEPARTAMENTO ESTADUAL DE TRÂNSITO

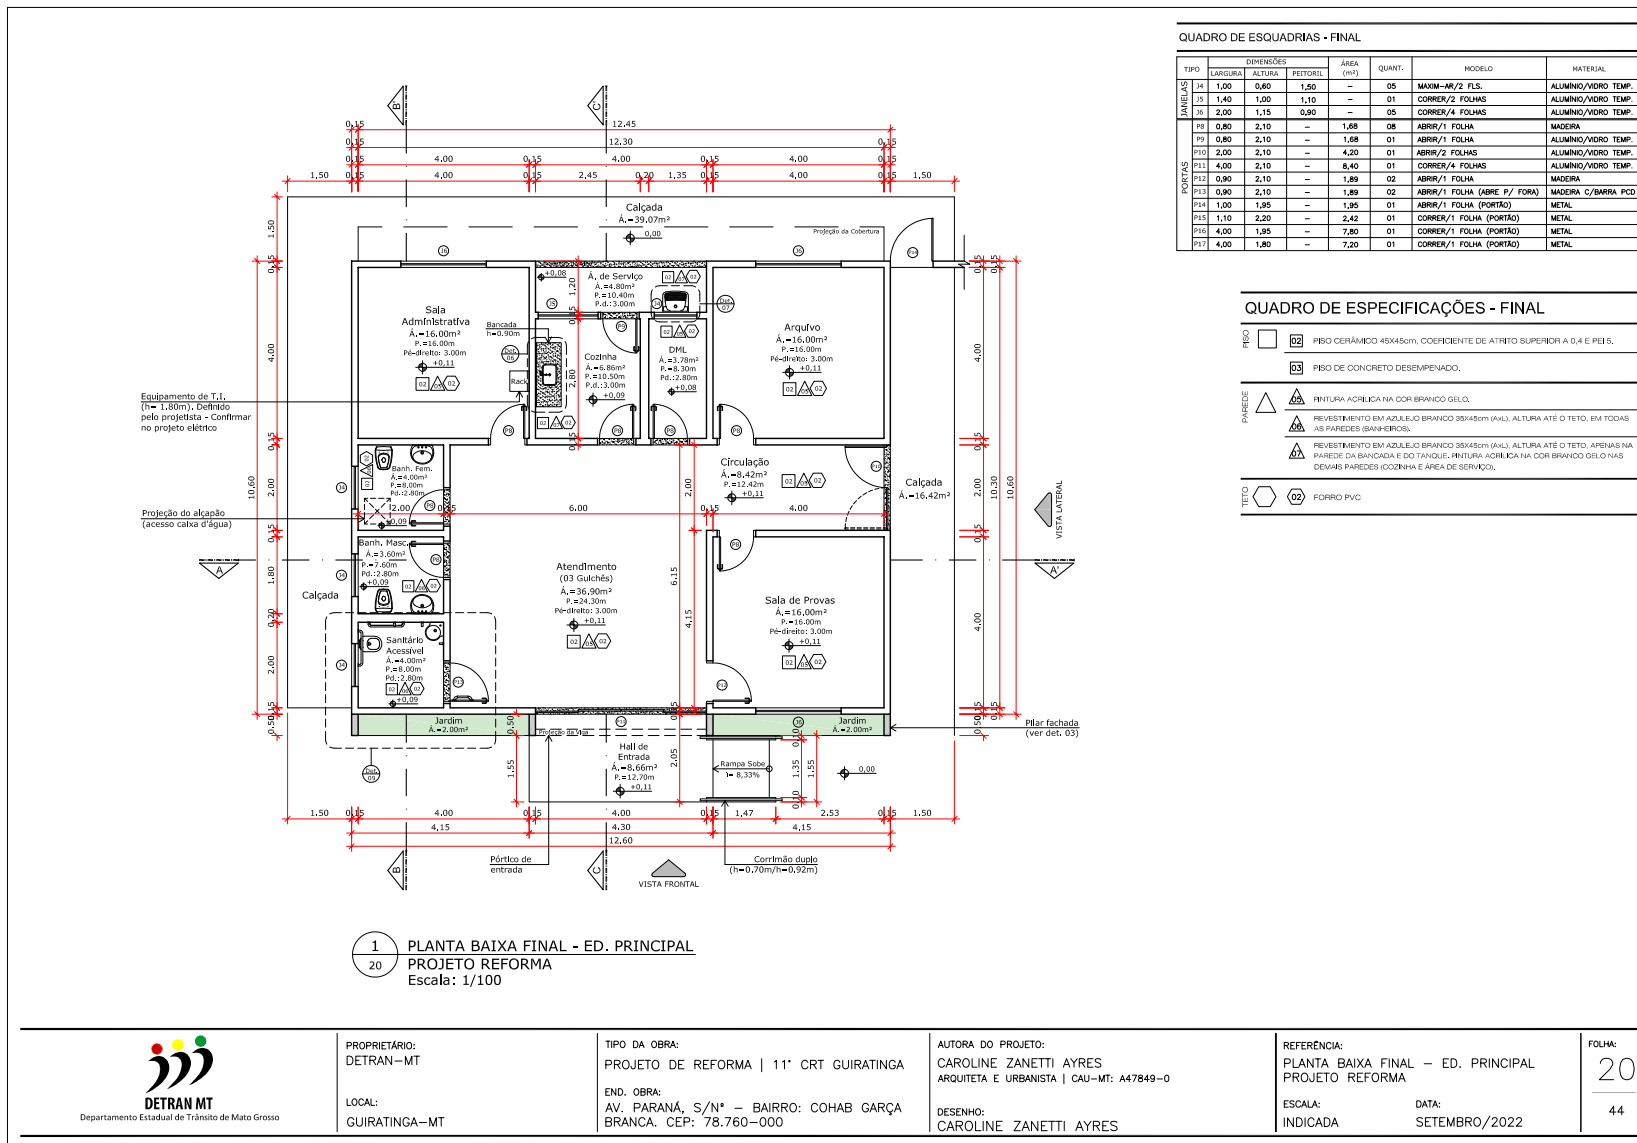

DETRAN/DC202241689




Assinado com senha por CAROLINE ZANETTI AYRES - ANALISTA DESENV ECON SOCIAL L 10050 / COOENG - 11/10/2022 às 14:49:52.
Documento Nº: 4813936-1677 - consulta à autenticidade em <https://www.sigadoc.mt.gov.br/sigaex/public/app/autenticar?n=4813936-1677>





Governo de Mato Grosso
DEPARTAMENTO ESTADUAL DE TRÂNSITO

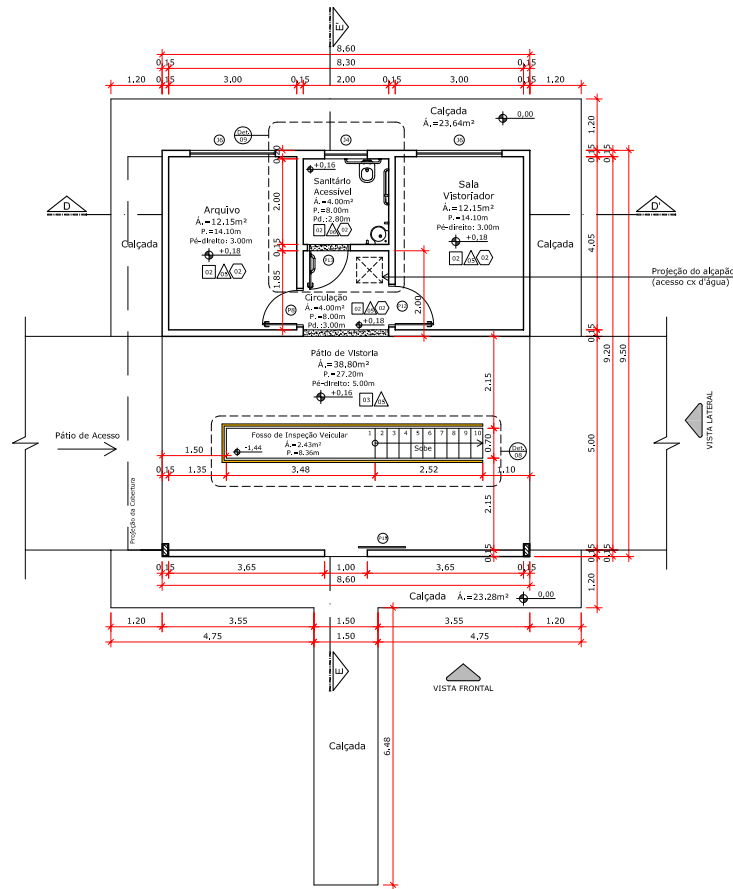

1 PLANTA BAIXA FINAL - BLOCO VISTORIA
21 PROJETO REFORMA
Escala: 1/100

QUADRO DE ESQUADRIAS - FINAL

TIPO	DIMENSÕES			ÁREA (m²)	QUANT.	MODELO	MATERIAL	
	LARGURA	ALTURA	PERÍMETRO					
JANELAS	J4	1,00	0,60	1,50	05	MAXIM-AR/2 FLS.	ALUMINIO/VIDRO TEMP.	
	J5	1,40	1,00	1,10	01	CORRER/2 FOLHAS	ALUMINIO/VIDRO TEMP.	
	J6	2,00	1,15	0,90	05	CORRER/4 FOLHAS	ALUMINIO/VIDRO TEMP.	
	P8	0,80	2,10	—	1,68	08	ABRIR/1 FOLHA	MADERA
	P9	0,80	2,10	—	1,68	01	ABRIR/1 FOLHA	ALUMINIO/VIDRO TEMP.
	P10	2,00	2,10	—	4,20	01	ABRIR/2 FOLHAS	ALUMINIO/VIDRO TEMP.
PORTAS	P11	4,00	2,10	—	8,40	01	CORRER/4 FOLHAS	ALUMINIO/VIDRO TEMP.
	P12	0,90	2,10	—	1,89	02	ABRIR/1 FOLHA	MADERA
	P13	0,90	2,10	—	1,89	02	ABRIR/1 FOLHA (ABRIR P/ FORA)	MADERA C/BARRA PCD
	P14	1,00	1,95	—	1,95	01	ABRIR/1 FOLHA (PORTÃO)	METAL
	P15	1,10	2,20	—	2,42	01	CORRER/1 FOLHA (PORTÃO)	METAL
	P16	4,00	1,95	—	7,80	01	CORRER/1 FOLHA (PORTÃO)	METAL
	P17	4,00	1,80	—	7,20	01	CORRER/1 FOLHA (PORTÃO)	METAL

QUADRO DE ESPECIFICAÇÕES - FINAL

FISO	02	PISO CERÂMICO 40x40cm, COEFICIENTE DE ATRITO SUPERIOR A 0,4 E PEI 5.
	03	PISO DE CONCRETO DESEMPENADO.
PAREDE	04	PRINTURA ACRILICA NA COR BRANCO GELCO.
	05	REVESTIMENTO EM AZULEJO BRANCO 30x45cm (AUX), ALTURA ATÉ O TETO, EM TODAS AS PAREDES (BANHEIROS).
	06	REVESTIMENTO EM AZULEJO BRANCO 30x45cm (AUX), ALTURA ATÉ O TETO, APENAS NA PAREDE DA BANHEIRA E DO TANKUE; PRINTURA ACRILICA NA COR BRANCO GELCO NAS DEMAIS PAREDES (COZINHA E AREA DE SERVIÇO).
TETO	02	FORRO PVC.



PROPRIETÁRIO:
DETRAN-MT

LOCAL:
GUIRATINGA-MT

TIPO DA OBRA:
PROJETO DE REFORMA | 11º CRT GUIRATINGA
END. OBRA:
AV. PARANÁ, S/Nº - BAIRRO: COHAB GARÇA
BRANCA. CEP: 78.760-000

AUTORA DO PROJETO:
CAROLINE ZANETTI AYRES
ARQUITETA E URBANISTA | CAU-MT: A47849-0
DESENHO:
CAROLINE ZANETTI AYRES

REFERÊNCIA:
PLANTA BAIXA FINAL - BLOCO VISTORIA
PROJETO REFORMA
ESCALA:
INDICADA
DATA:
SETEMBRO/2022


FOLHA:
21
44



DETRAN/DC202241689



Governo de Mato Grosso
DEPARTAMENTO ESTADUAL DE TRÂNSITO

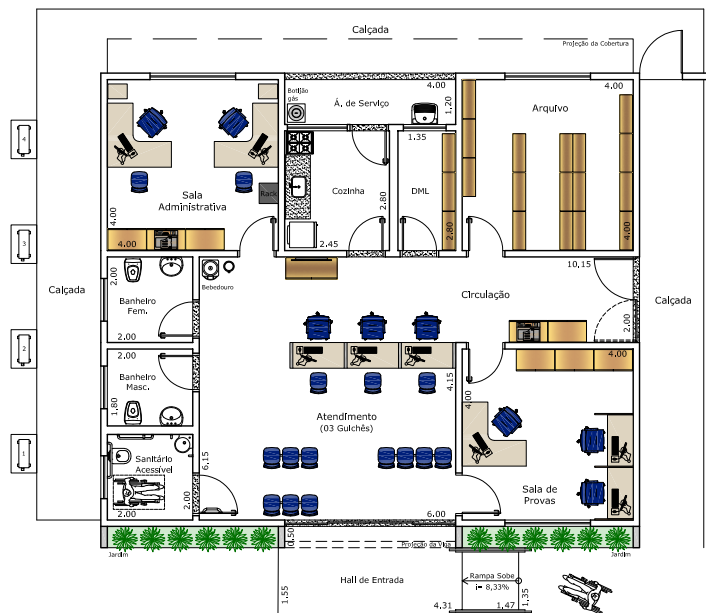

1 PLANTA DE LAYOUT - ED. PRINCIPAL
22 PROJETO REFORMA
Escala: 1/100



PROPRIETÁRIO:
DETRAN-MT

LOCAL:
GUIRATINGA-MT

TIPO DA OBRA:
PROJETO DE REFORMA | 11° CRT GUIRATINGA
END. OBRA:
AV. PARANÁ, S/N° - BAIRRO: COHAB GARÇA
BRANCA. CEP: 78.760-000

AUTORA DO PROJETO:
CAROLINE ZANETTI AYRES
ARQUITETA E URBANISTA | CAU-MT: A47849-0
DESENHO:
CAROLINE ZANETTI AYRES

REFERÊNCIA:
PLANTA DE LAYOUT - ED. PRINCIPAL
PROJETO REFORMA
ESCALA:
INDICADA
DATA:
SETEMBRO/2022


FOLHA:
22
44



DETRAN/MT/2022/1689



Governo de Mato Grosso
DEPARTAMENTO ESTADUAL DE TRÂNSITO

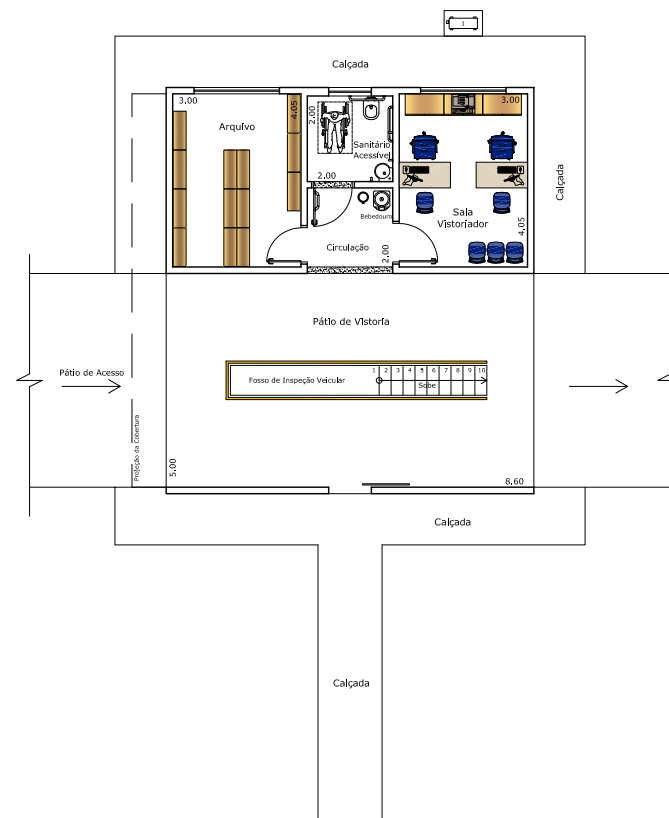

1 PLANTA DE LAYOUT - BLOCO VISTORIA
23 PROJETO REFORMA
Escala: 1/100



PROPRIETÁRIO:
DETRAN-MT

LOCAL:
GUIRATINGA-MT

TIPO DA OBRA:
PROJETO DE REFORMA | 11° CRT GUIRATINGA
END. OBRA:
AV. PARANÁ, S/N° - BAIRRO: COHAB GARÇA
BRANCA. CEP: 78.760-000



AUTORA DO PROJETO:
CAROLINE ZANETTI AYRES
ARQUITETA E URBANISTA | CAU-MT: A47849-0
DESENHO:
CAROLINE ZANETTI AYRES

REFERÊNCIA:
PLANTA DE LAYOUT - BLOCO VISTORIA
PROJETO REFORMA
ESCALA:
INDICADA
DATA:
SETEMBRO/2022

FOLHA:
23
44




DETRAN/MT/2022/41689

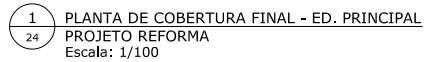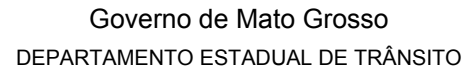



Governo de Mato Grosso
DEPARTAMENTO ESTADUAL DE TRÂNSITO

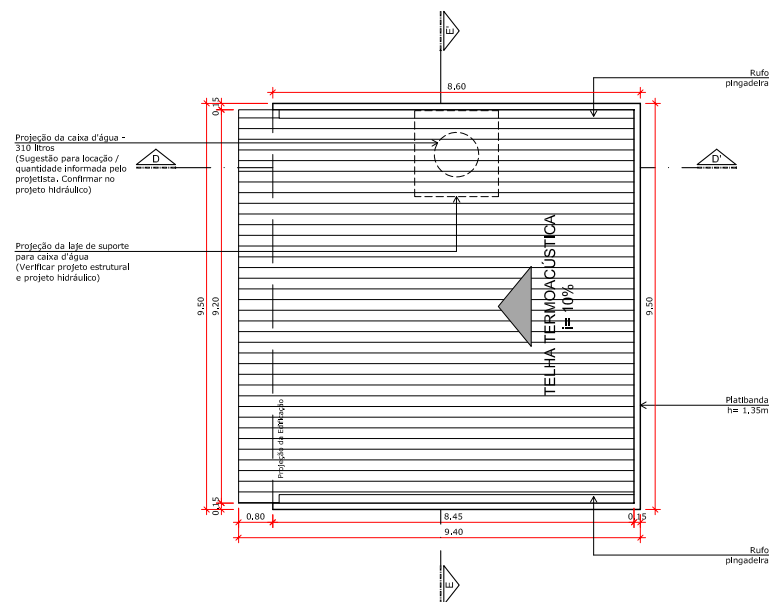

1 PLANTA DE COBERTURA FINAL - BLOCO VISTÓRIA
25 PROJETO REFORMA
Escala: 1/100



PROPRIETÁRIO:
DETRAN-MT

LOCAL:
GUIRATINGA-MT

TIPO DA OBRA:
PROJETO DE REFORMA | 11ª CRT GUIRATINGA
END. OBRA:
AV. PARANÁ, S/Nª - BAIRRO: COHAB GARÇA
BRANCA. CEP: 78.760-000

AUTORA DO PROJETO:
CAROLINE ZANETTI AYRES
ARQUITETA E URBANISTA | CAU-MT: A47849-0
DESENHO:
CAROLINE ZANETTI AYRES

REFERÊNCIA:
PLANTA DE COBERTURA - BLOCO VISTÓRIA
PROJETO REFORMA
ESCALA:
INDICADA
DATA:
SETEMBRO/2022

FOLHA:
25
44




DETRAN/C202241689



Governo de Mato Grosso
DEPARTAMENTO ESTADUAL DE TRÂNSITO

LEGENDA - ESPECIFICAÇÃO DE PISO

	CERÂMICA (45x45cm) - COEFICIENTE DE ATRITO SUPERIOR A 0,4 E PEI 5
	CONCRETO DESEMPENADO
	SOLEIRA EM GRANITO POLIDO - COR: BRANCO BENA
	GRAMA ESMERALDA

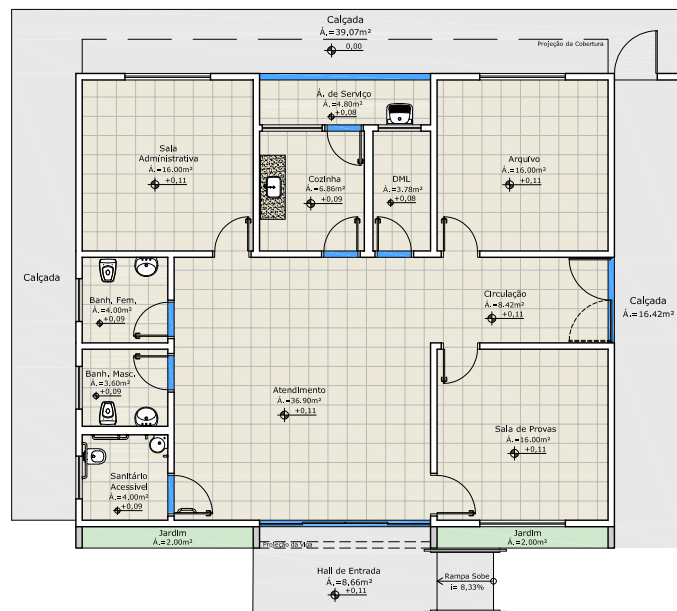

1 PLANTA BAIXA ESPECIFICAÇÃO DE PISO FINAL - ED. PRINCIPAL
26 PROJETO REFORMA
Escala: 1/100



PROPRIETÁRIO:
DETRAN-MT

LOCAL:
GUIRATINGA-MT

TIPO DA OBRA:
PROJETO DE REFORMA | 11º CRT GUIRATINGA
END. OBRA:
AV. PARANÁ, S/Nº - BAIRRO: COHAB GARÇA
BRANCA. CEP: 78.760-000

AUTORA DO PROJETO:
CAROLINE ZANETTI AYRES
ARQUITETA E URBANISTA | CAU-MT: A47849-0
DESENHO:
CAROLINE ZANETTI AYRES

REFERÊNCIA:
PLANTA BAIXA ESPECIFICAÇÃO DE PISO -
ED. PRINCIPAL
PROJETO REFORMA
ESCALA:
INDICADA

DATA:
SETEMBRO/2022


FOLHA:
26
44



DETRAN/DC202241689



Governo de Mato Grosso
DEPARTAMENTO ESTADUAL DE TRÂNSITO

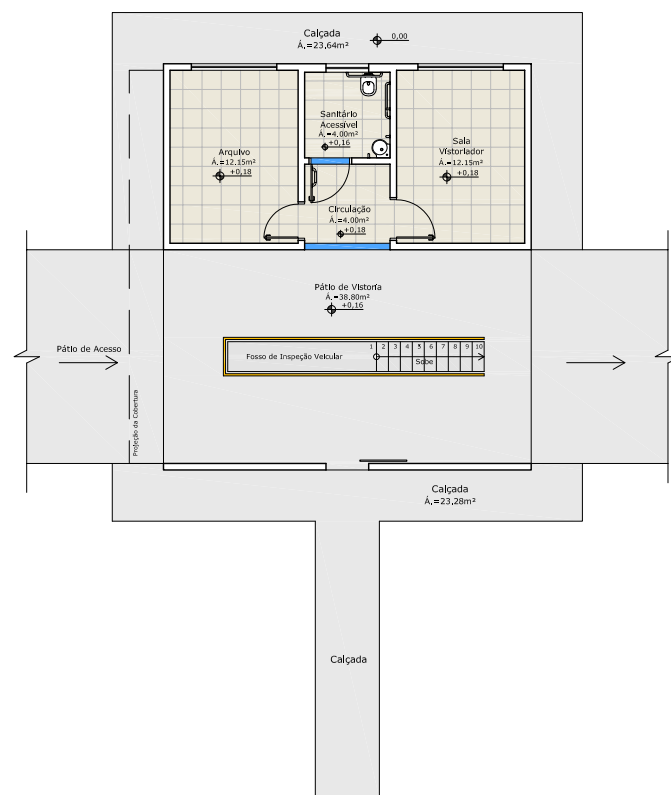

LEGENDA - ESPECIFICAÇÃO DE PISO

	CERÂMICA (45x45cm) - COEFICIENTE DE ATRITO SUPERIOR A 0,4 E PEI 5
	CONCRETO DESEMPENADO
	SOLEIRA EM GRANITO POLIDO - COR: BRANCO BENA
	GRAMA ESMERALDA

1
27 PLANTA BAIXA ESPECIFICAÇÃO DE PISO FINAL - BLOCO VISTORIA
PROJETO REFORMA
Escala: 1/100



PROPRIETÁRIO:
DETRAN-MT

LOCAL:
GUIRATINGA-MT

TIPO DA OBRA:
PROJETO DE REFORMA | 11º CRT GUIRATINGA
END. OBRA:
AV. PARANÁ, S/Nº - BAIRRO: COHAB GARÇA
BRANCA. CEP: 78.760-000

AUTORA DO PROJETO:
CAROLINE ZANETTI AYRES
ARQUITETA E URBANISTA | CAU-MT: A47849-0

DESENHO:
CAROLINE ZANETTI AYRES

REFERÊNCIA:
PLANTA BAIXA ESPECIFICAÇÃO DE PISO -
BLOCO VISTORIA
PROJETO REFORMA
ESCALA:
INDICADA

DATA:
SETEMBRO/2022


FOLHA:
27
44



DETRAN/202241689



Governo de Mato Grosso
DEPARTAMENTO ESTADUAL DE TRÂNSITO

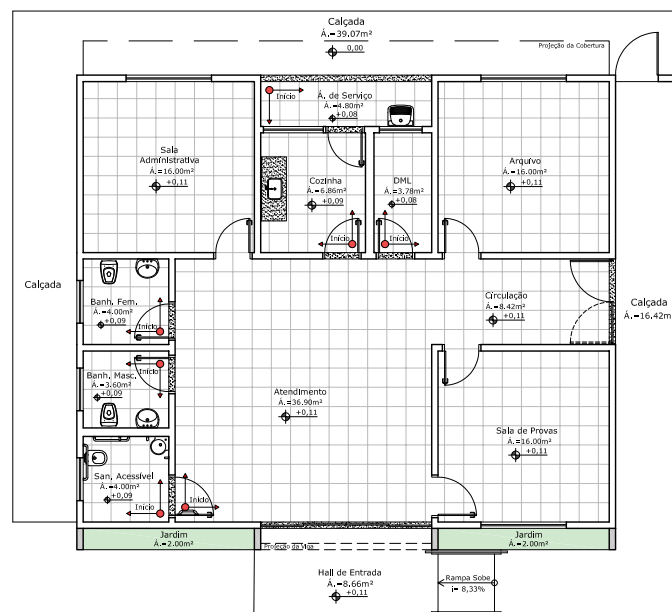


1 PLANTA BAIXA PAGINAÇÃO DE PISO FINAL - ED. PRINCIPAL
28 PROJETO REFORMA
Escala: 1/100

 DETRAN MT Departamento Estadual de Trânsito de Mato Grosso	PROPRIETÁRIO: DETRAN – MT LOCAL: GUIRATINGA – MT	TIPO DA OBRA: PROJETO DE REFORMA 11º CRT GUIRATINGA END. OBRA: AV. PARANÁ, S/Nº – BAIRRO: COHAB GARÇA BRANCA. CEP: 78.760–000	AUTORA DO PROJETO: CAROLINE ZANETTI AYRES ARQUITETA E URBANISTA CAU – MT: A47849–0 DESENHO: CAROLINE ZANETTI AYRES	REFERÊNCIA: PLANTA BAIXA PAGINAÇÃO DE PISO – ED. PRINCIPAL PROJETO REFORMA ESCALA: INDICADA DATA: SETEMBRO/2022	FOLHA: 28 44
--	---	---	--	--	--------------------





Governo de Mato Grosso
DEPARTAMENTO ESTADUAL DE TRÂNSITO

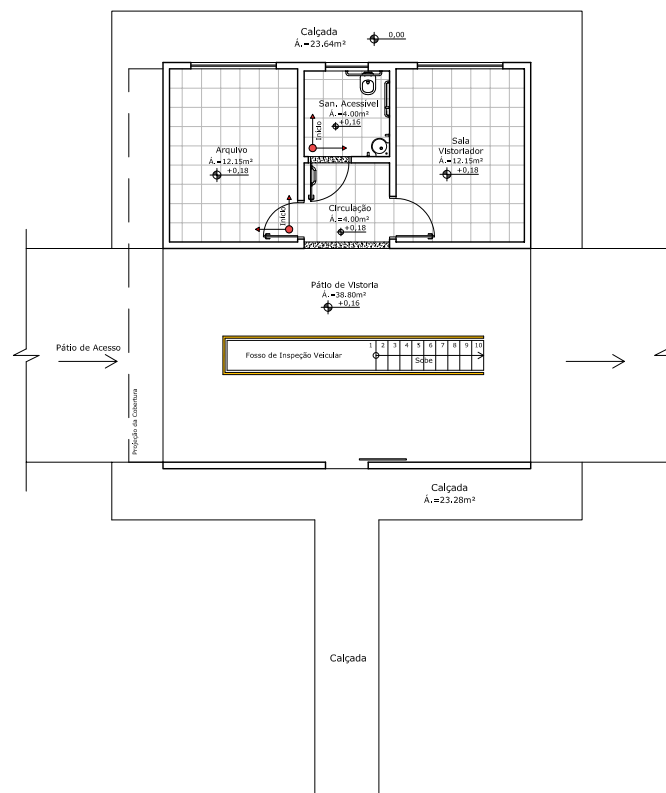

1 PLANTA BAIXA PAGINAÇÃO DE PISO FINAL - BLOCO VISTORIA
29 PROJETO REFORMA
Escala: 1/100



PROPRIETÁRIO:
DETRAN-MT

LOCAL:
GUIRATINGA-MT

TIPO DA OBRA:
PROJETO DE REFORMA | 11º CRT GUIRATINGA

END. OBRA:
AV. PARANÁ, S/Nº - BAIRRO: COHAB GARÇA
BRANCA. CEP: 78.760-000

AUTORA DO PROJETO:
CAROLINE ZANETTI AYRES
ARQUITETA E URBANISTA | CAU-MT: A47849-0

DESENHO:
CAROLINE ZANETTI AYRES

REFERÊNCIA:
PLANTA BAIXA PAGINAÇÃO DE PISO -
BLOCO VISTORIA
PROJETO REFORMA

ESCALA:
INDICADA

DATA:
SETEMBRO/2022


FOLHA:
29
44



DETRAN/2022/41689



Governo de Mato Grosso
DEPARTAMENTO ESTADUAL DE TRÂNSITO

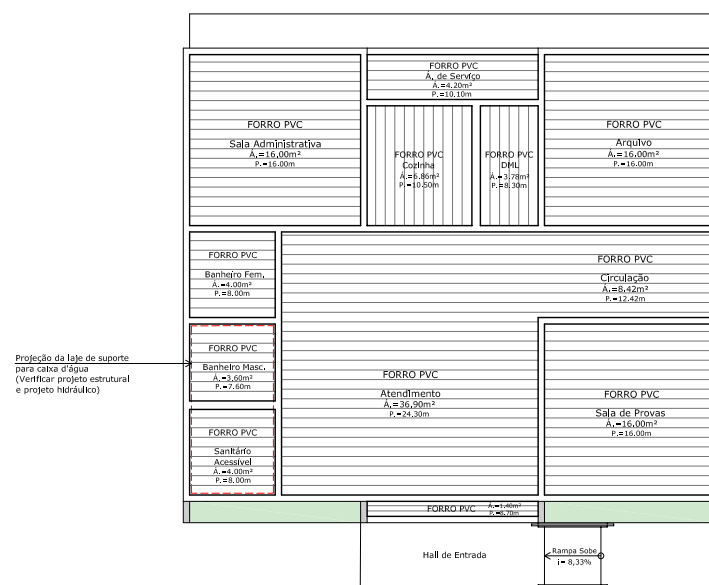

1 PLANTA DE FORRO FINAL - ED. PRINCIPAL
30 PROJETO REFORMA
Escala: 1/100



PROPRIETÁRIO:
DETRAN-MT

LOCAL:
GUIRATINGA-MT

TIPO DA OBRA:
PROJETO DE REFORMA | 11° CRT GUIRATINGA

END. OBRA:
AV. PARANÁ, S/N° - BAIRRO: COHAB GARÇA
BRANCA. CEP: 78.760-000

AUTORA DO PROJETO:
CAROLINE ZANETTI AYRES
ARQUITETA E URBANISTA | CAU-MT: A47849-0

DESENHO:
CAROLINE ZANETTI AYRES

REFERÊNCIA:
PLANTA DE FORRO FINAL - ED. PRINCIPAL
PROJETO REFORMA

ESCALA:
INDICADA


DATA:
SETEMBRO/2022

FOLHA:
30
44





Governo de Mato Grosso
DEPARTAMENTO ESTADUAL DE TRÂNSITO

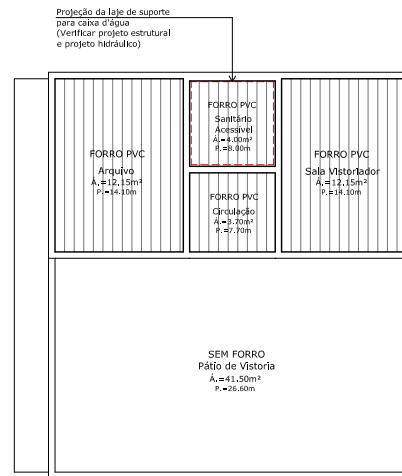

1 PLANTA DE FORRO FINAL - BLOCO VISTORIA
31 PROJETO REFORMA
Escala: 1/100


 Departamento Estadual de Trânsito de Mato Grosso	PROPRIETÁRIO: DETRAN-MT LOCAL: GUIRATINGA-MT	TIPO DA OBRA: PROJETO DE REFORMA 11° CRT GUIRATINGA END. OBRA: AV. PARANÁ, S/N° - BAIRRO: COHAB GARÇA BRANCA. CEP: 78.760-000	AUTORA DO PROJETO: CAROLINE ZANETTI AYRES ARQUITETA E URBANISTA CAU-MT: A47849-0 DESENHO: CAROLINE ZANETTI AYRES	REFERÊNCIA: PLANTA DE FORRO FINAL - BLOCO VISTORIA PROJETO REFORMA ESCALA: INDICADA DATA: SETEMBRO/2022	FOLHA: 31 44
---	---	---	--	---	--------------------




DETRAN/2022/41689



Governo de Mato Grosso
DEPARTAMENTO ESTADUAL DE TRÂNSITO

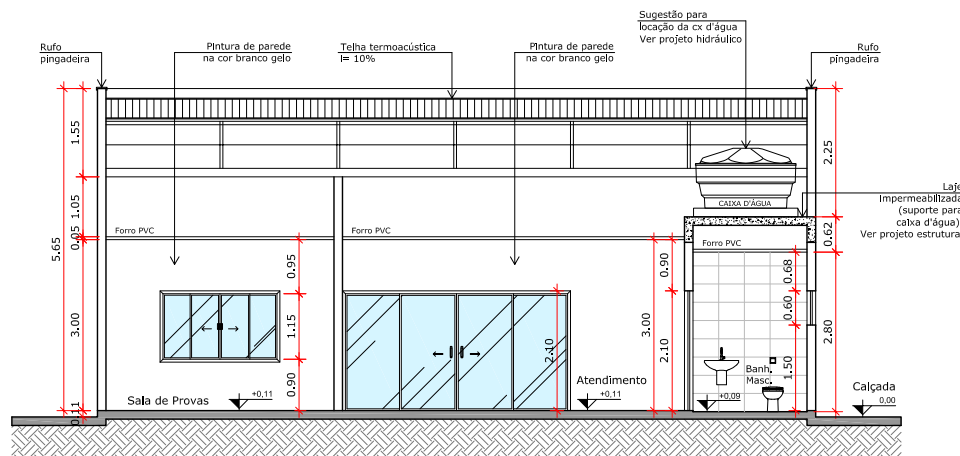

1
32 CORTE AA' - ED. PRINCIPAL
PROJETO REFORMA
Escala: 1/75

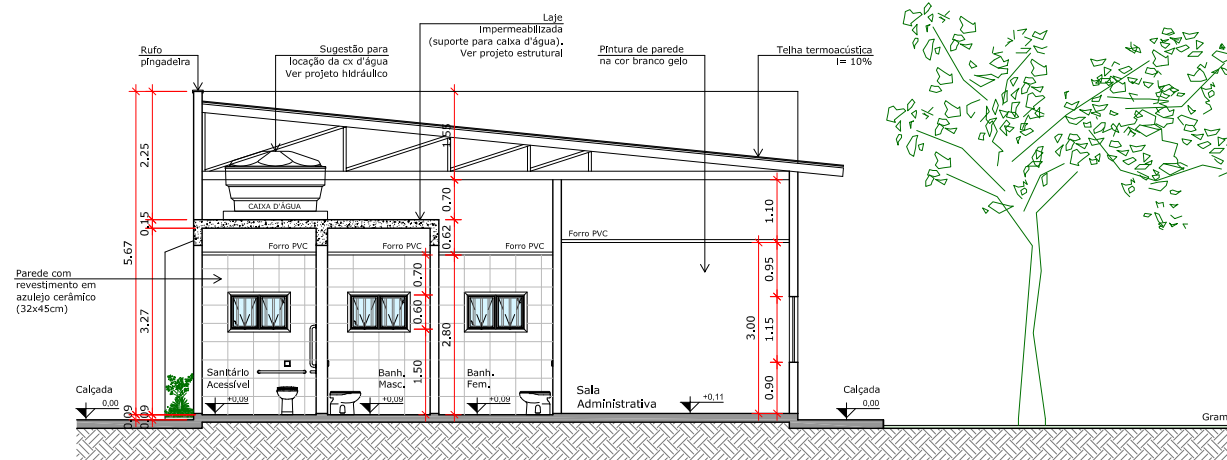

2
32 CORTE BB' - ED. PRINCIPAL
PROJETO REFORMA
Escala: 1/75



PROPRIETÁRIO:
DETRAN-MT

LOCAL:
GUIRATINGA-MT

TIPO DA OBRA:
PROJETO DE REFORMA | 11° CRT GUIRATINGA
END. OBRA:
AV. PARANÁ, S/N° - BAIRRO: COHAB GARÇA
BRANCA. CEP: 78.760-000

AUTORA DO PROJETO:
CAROLINE ZANETTI AYRES
ARQUITETA E URBANISTA | CAU-MT: A47849-0
DESENHO:
CAROLINE ZANETTI AYRES

REFERÊNCIA:
CORTE AA' E CORTE BB' - ED. PRINCIPAL
PROJETO REFORMA
ESCALA:
INDICADA
DATA:
SETEMBRO/2022


FOLHA:
32
44



DETRAN/2022/41689



Governo de Mato Grosso
DEPARTAMENTO ESTADUAL DE TRÂNSITO

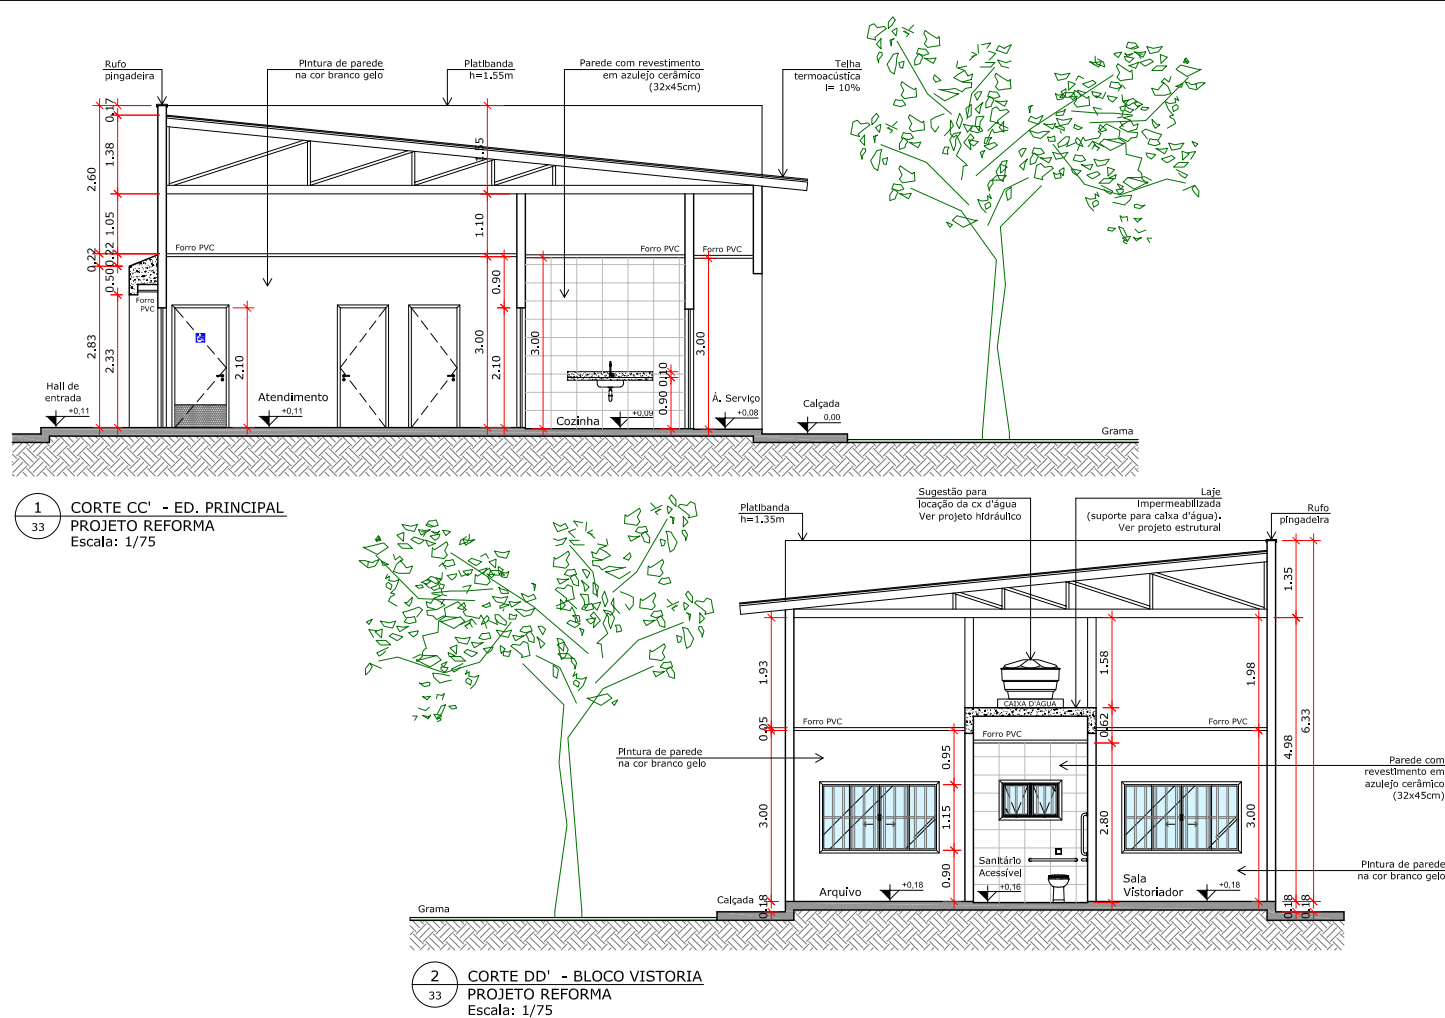

PROPRIETÁRIO:
DETRAN-MT

LOCAL:
GUIRATINGA-MT

TIPO DA OBRA:
PROJETO DE REFORMA | 11º CRT GUIRATINGA

END. OBRA:
AV. PARANÁ, S/Nº - BAIRRO: COHAB GARÇA
BRANCA. CEP: 78.760-000

AUTORA DO PROJETO:
CAROLINE ZANETTI AYRES
ARQUITETA E URBANISTA | CAU-MT: A47849-0

DESENHO:
CAROLINE ZANETTI AYRES

REFERÊNCIA:
CORTE CC' E CORTE DD' - ED. PRINCIPAL
E VISTORIA / PROJETO REFORMA

ESCALA:
INDICADA


DATA:
SETEMBRO/2022

FOLHA:
33
44





Governo de Mato Grosso
DEPARTAMENTO ESTADUAL DE TRÂNSITO

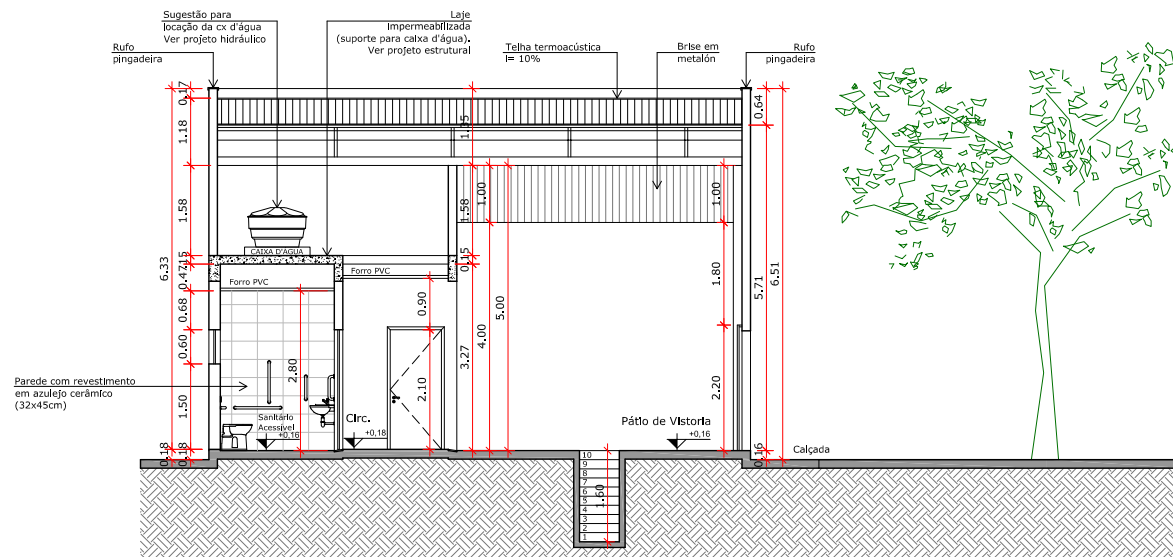

1 CORTE EE' - BLOCO VISTORIA
34 PROJETO REFORMA
Escala: 1/75



PROPRIETÁRIO:
DETRAN-MT


LOCAL:
GUIRATINGA-MT

TIPO DA OBRA:
PROJETO DE REFORMA | 11° CRT GUIRATINGA
END. OBRA:
AV. PARANÁ, S/N° - BAIRRO: COHAB GARÇA
BRANCA. CEP: 78.760-000

AUTORA DO PROJETO:
CAROLINE ZANETTI AYRES
ARQUITETA E URBANISTA | CAU-MT: A47849-0
DESENHO:
CAROLINE ZANETTI AYRES

REFERÊNCIA:
CORTE EE' - BLOCO VISTORIA
PROJETO REFORMA
ESCALA:
INDICADA
DATA:
SETEMBRO/2022


FOLHA:
34
44

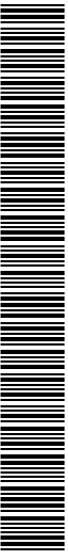


DETRAN/MT/2022/1689



Governo de Mato Grosso
DEPARTAMENTO ESTADUAL DE TRÂNSITO

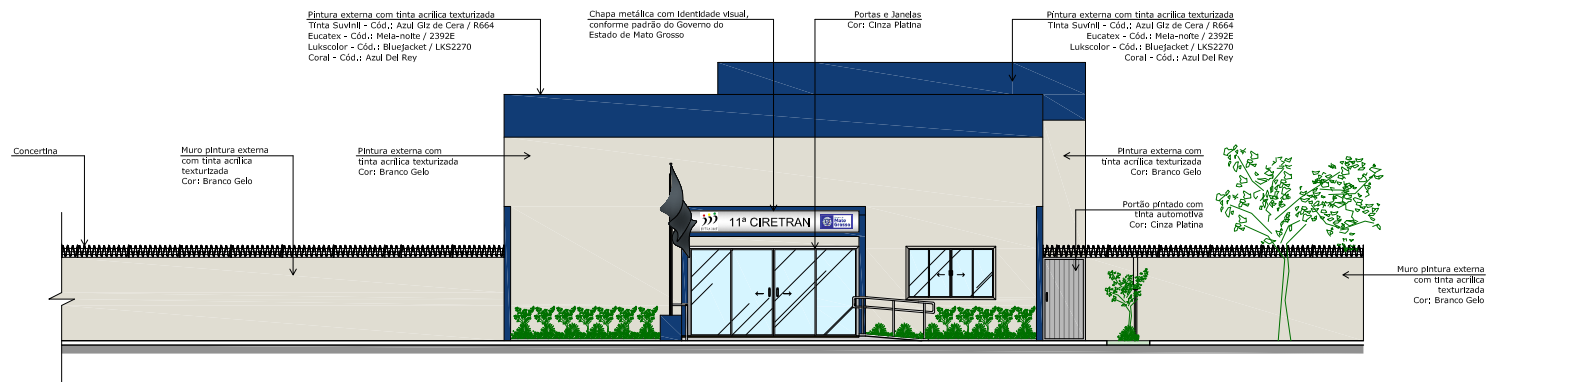

1 VISTA FRONTAL - ED. PRINCIPAL E VISTORIA
35 PROJETO REFORMA
Escala: 1/100

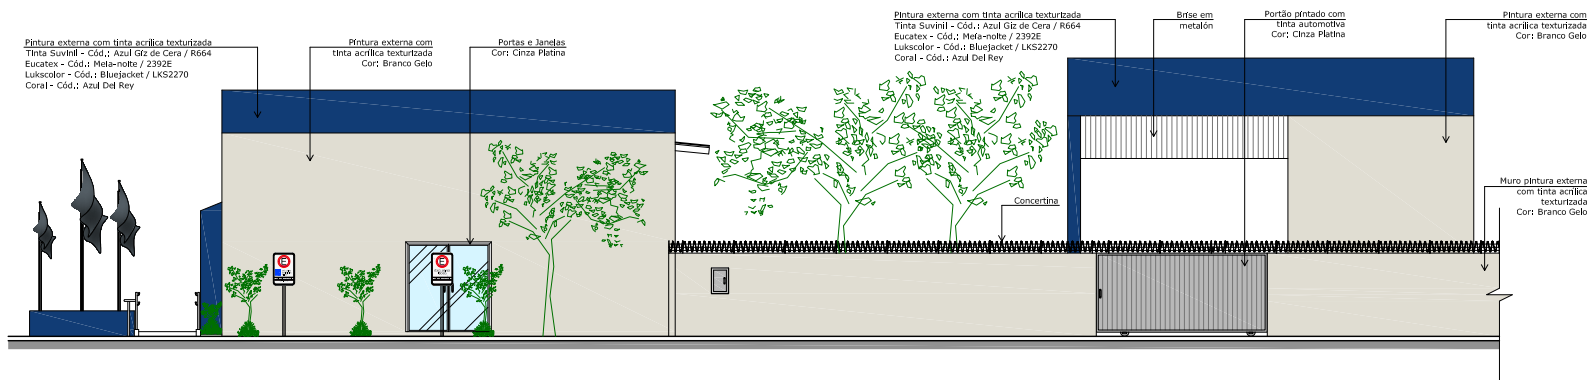

2 VISTA LATERAL - ED. PRINCIPAL E VISTORIA
35 PROJETO REFORMA
Escala: 1/100


 DETRAN MT Departamento Estadual de Trânsito de Mato Grosso	PROPRIETÁRIO: DETRAN-MT LOCAL: GUIRATINGA-MT	TIPO DA OBRA: PROJETO DE REFORMA 11º CRT GUIRATINGA END. OBRA: AV. PARANÁ, S/Nº - BAIRRO: COHAB GARÇA BRANCA. CEP: 78.760-000	AUTORA DO PROJETO: CAROLINE ZANETTI AYRES ARQUITETA E URBANISTA CAU-MT: A47849-0 DESENHO: CAROLINE ZANETTI AYRES	REFERÊNCIA: VISTA FRONTAL E LATERAL - ED. PRINCIPAL E VISTORIA / PROJETO REFORMA ESCALA: INDICADA DATA: SETEMBRO/2022	FOLHA: 35 44
--	---	---	--	---	--------------------




DETRAN/2022/41689




Governo de Mato Grosso
DEPARTAMENTO ESTADUAL DE TRÂNSITO

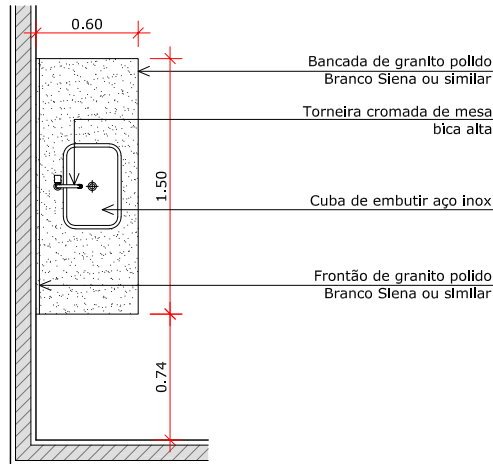

1
36
DET. 06 - PLANTA BANCADA COZINHA
PROJETO REFORMA
Escala: 1/25

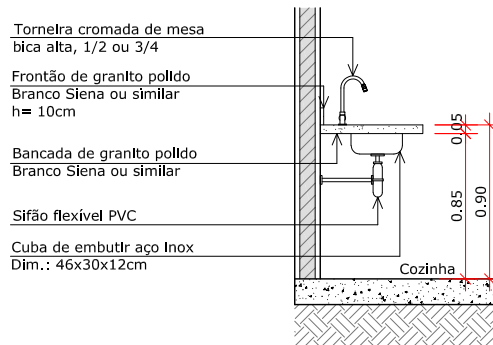

2
36
DET. 06 - CORTE A BANCADA COZINHA
PROJETO REFORMA
Escala: 1/25

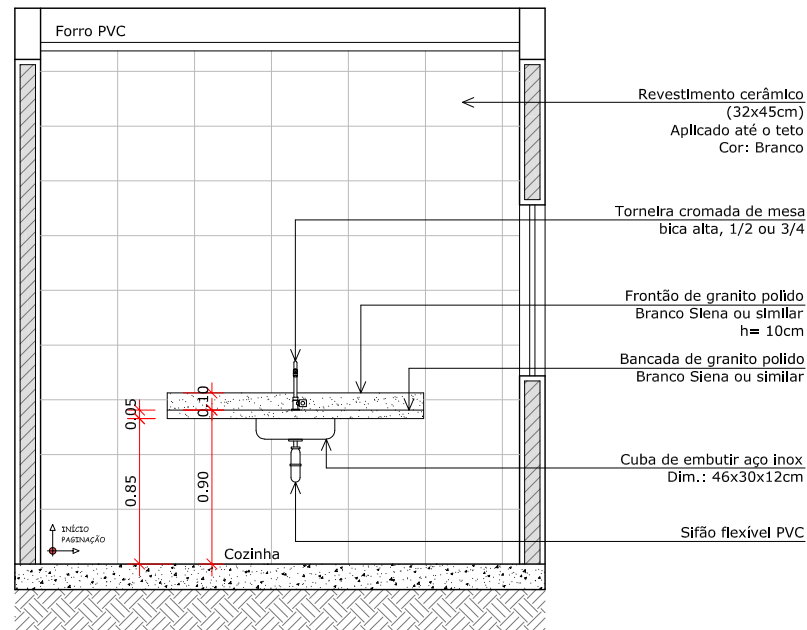

3
36
DET. 06 - CORTE B BANCADA COZINHA
PROJETO REFORMA
Escala: 1/25



PROPRIETÁRIO:
DETRAN-MT

LOCAL:
GUIRATINGA-MT

TIPO DA OBRA:
PROJETO DE REFORMA | 11º CRT GUIRATINGA
END. OBRA:
AV. PARANÁ, S/Nº - BAIRRO: COHAB GARÇA
BRANCA. CEP: 78.760-000

AUTORA DO PROJETO:
CAROLINE ZANETTI AYRES
ARQUITETA E URBANISTA | CAU-MT: A47849-0
DESENHO:
CAROLINE ZANETTI AYRES

REFERÊNCIA:
DETALHAMENTO BANCADA COZINHA - ED.
PRINCIPAL / PROJETO REFORMA
ESCALA:
INDICADA
DATA:
SETEMBRO/2022


FOLHA:
36
44




DETRAN/2022/41689



Governo de Mato Grosso
DEPARTAMENTO ESTADUAL DE TRÂNSITO

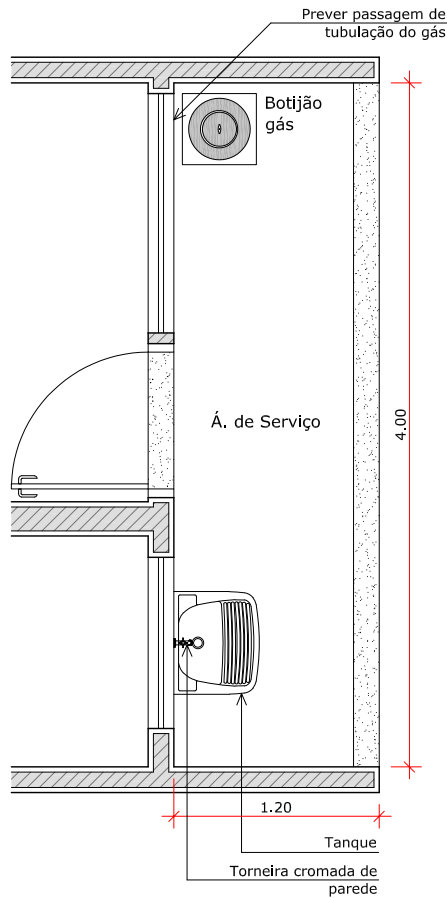

1
37
DET. 07 - PLANTA TANQUE Á. SERVIÇO
PROJETO REFORMA
Escala: 1/25

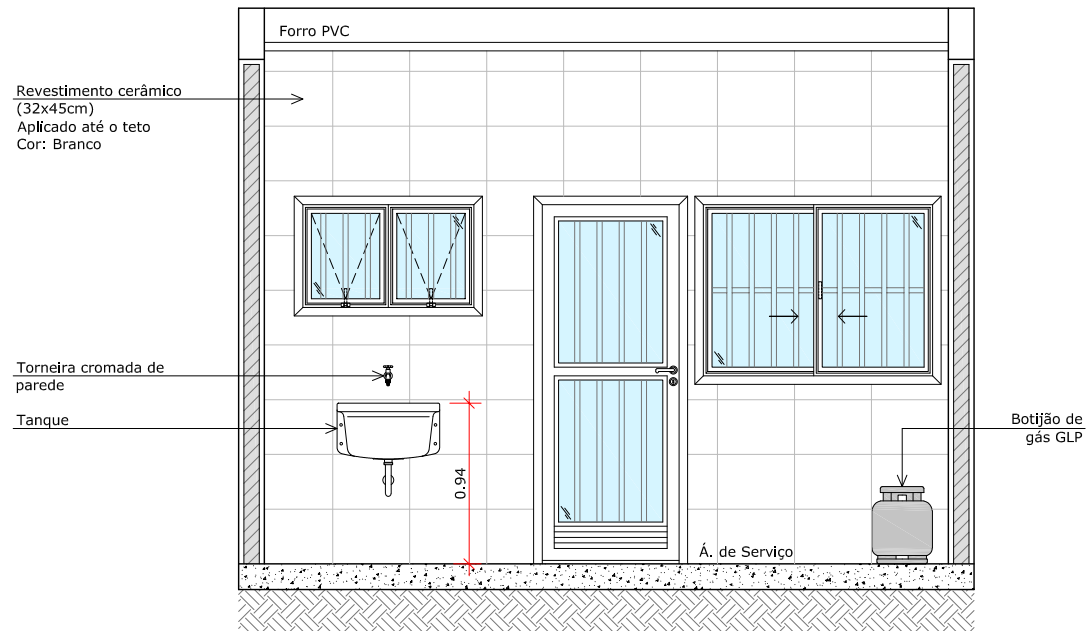

2
37
DET. 07 - CORTE A TANQUE Á. SERVIÇO
PROJETO REFORMA
Escala: 1/25



PROPRIETÁRIO:
DETRAN-MT

LOCAL:
GUIRATINGA-MT

TIPO DA OBRA:
PROJETO DE REFORMA | 11° CRT GUIRATINGA

END. OBRA:
AV. PARANÁ, S/N° - BAIRRO: COHAB GARÇA
BRANCA. CEP: 78.760-000

AUTORA DO PROJETO:
CAROLINE ZANETTI AYRES
ARQUITETA E URBANISTA | CAU-MT: A47849-0

DESENHO:
CAROLINE ZANETTI AYRES

REFERÊNCIA:
DETALHAMENTO TANQUE Á. SERVIÇO - ED.
PRINCIPAL / PROJETO REFORMA

ESCALA:
INDICADA

DATA:
SETEMBRO/2022

FOLHA:
37
44







Governo de Mato Grosso
DEPARTAMENTO ESTADUAL DE TRÂNSITO

Instalar na borda do fosso
chapa metálica dobrada
pintada em zebra de
amarelo e preto


Fosso de inspeção veicular
Tipo de linha leve.
Conforme ABNT 14040-11

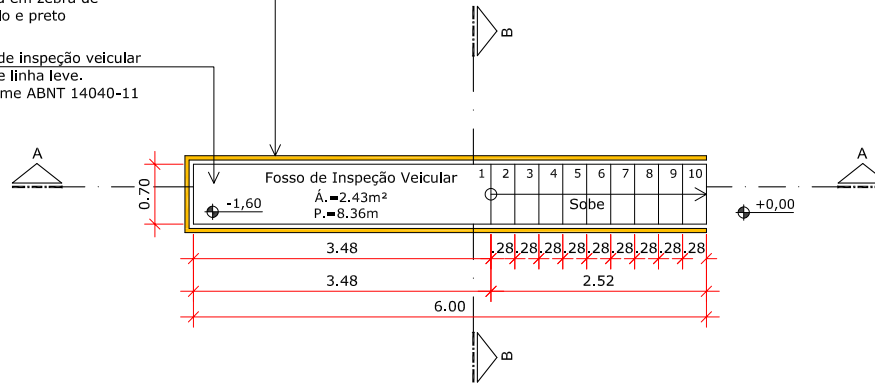

1 DET. 08 - PLANTA FOSSE DE INSPEÇÃO VEICULAR
38 PROJETO REFORMA
Escala: 1/50

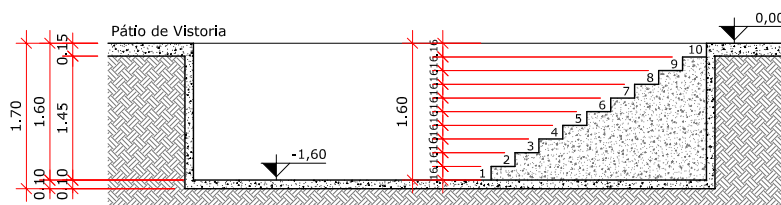

2 DET. 08 - CORTE AA FOSSE VISTORIA
38 PROJETO REFORMA
Escala: 1/50

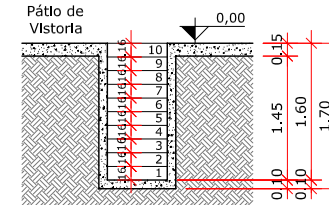

3 DET. 08 - CORTE BB FOSSE VISTORIA
38 PROJETO REFORMA
Escala: 1/50



PROPRIETÁRIO:
DETRAN-MT

LOCAL:
GUIRATINGA-MT

TIPO DA OBRA:
PROJETO DE REFORMA | 11° CRT GUIRATINGA
END. OBRA:
AV. PARANÁ, S/N° - BAIRRO: COHAB GARÇA
BRANCA. CEP: 78.760-000

AUTORA DO PROJETO:
CAROLINE ZANETTI AYRES
ARQUITETA E URBANISTA | CAU-MT: A47849-0
DESENHO:
CAROLINE ZANETTI AYRES

REFERÊNCIA:
DETALHAMENTO FOSSE DE INSPEÇÃO
VEICULAR - BLOCO VISTORIA
PROJETO REFORMA
ESCALA:
INDICADA
DATA:
SETEMBRO/2022


FOLHA:
38
44



DETRAN/202241689




Governo de Mato Grosso
DEPARTAMENTO ESTADUAL DE TRÂNSITO

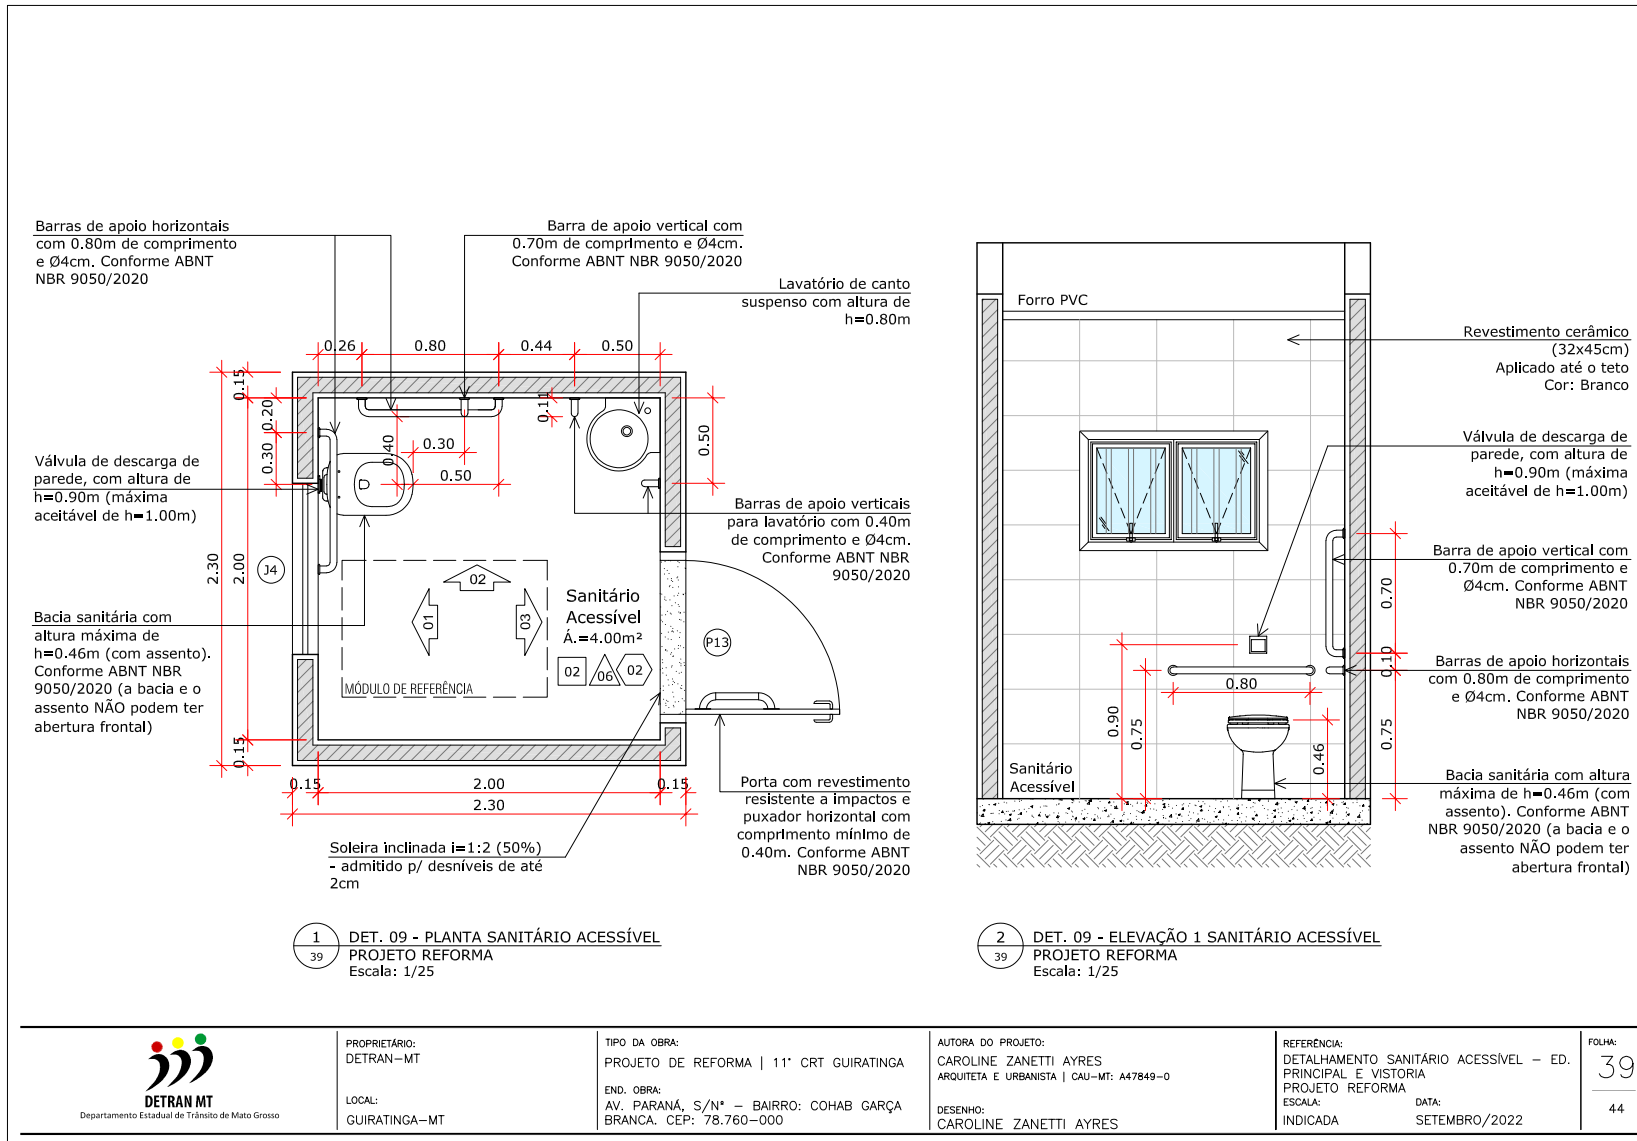

DETRAN/2022/1689



Governo de Mato Grosso
DEPARTAMENTO ESTADUAL DE TRÂNSITO

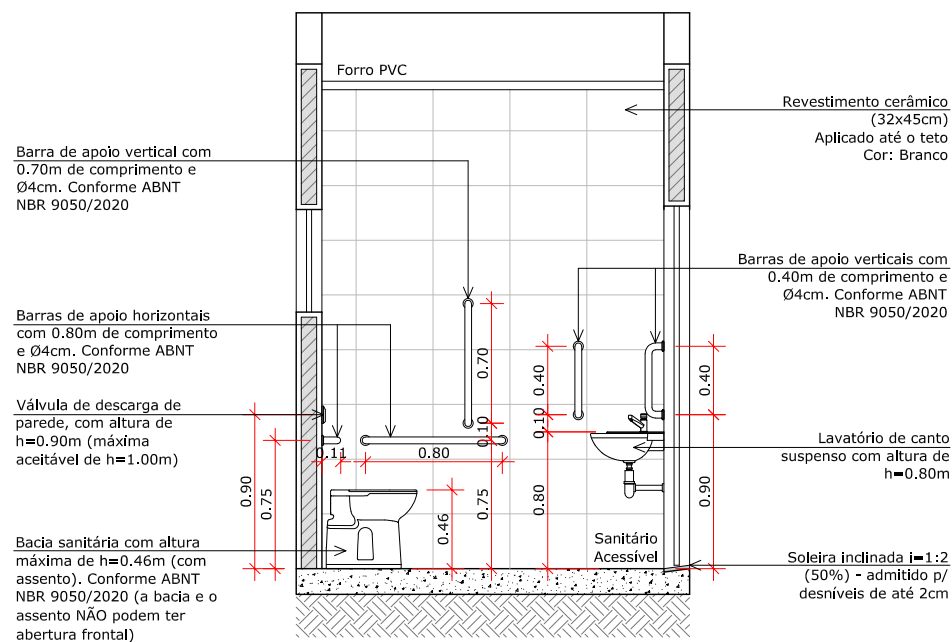

1
40 DET. 09 - ELEVÇÃO 2 SANITÁRIO ACESSÍVEL
PROJETO REFORMA
Escala: 1/25



PROPRIETÁRIO:
DETRAN-MT

LOCAL:
GUIRATINGA-MT

TIPO DA OBRA:
PROJETO DE REFORMA | 11ª CRT GUIRATINGA
END. OBRA:
AV. PARANÁ, S/Nº - BAIRRO: COHAB GARÇA
BRANCA. CEP: 78.760-000



AUTORA DO PROJETO:
CAROLINE ZANETTI AYRES
ARQUITETA E URBANISTA | CAU-MT: A47849-0
DESENHO:
CAROLINE ZANETTI AYRES

REFERÊNCIA:
DETALHAMENTO SANITÁRIO ACESSÍVEL - ED.
PRINCIPAL E VISTORIA
PROJETO REFORMA
ESCALA:
INDICADA
DATA:
SETEMBRO/2022


FOLHA:
40
44





DETRAN/MT 2022/1689

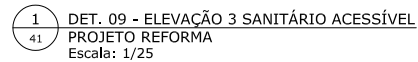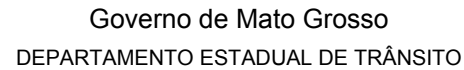

 DETRAN MT Departamento Estadual de Trânsito de Mato Grosso	PROPRIETÁRIO: DETRAN—MT	TIPO DA OBRA: PROJETO DE REFORMA 11º CRT GUIRATINGA	AUTORA DO PROJETO: CAROLINE ZANETTI AYRES ARQUITETA E URBANISTA CAU—MT: A47849—0	REFERÊNCIA: DETALHAMENTO SANITÁRIO ACESSÍVEL — ED. PRINCIPAL E VISTORIA PROJETO REFORMA	FOLHA: 41
	LOCAL: GUIRATINGA—MT	END. OBRA: AV. PARANÁ, S/Nº — BAIRRO: COHAB GARÇA BRANCA. CEP: 78.760—000	DESENHO: CAROLINE ZANETTI AYRES	ESCALA: INDICADA	DATA: SETEMBRO/2022

 

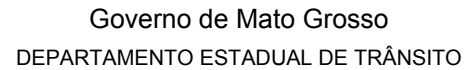

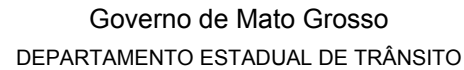


DETRANDIC202241689






Governo de Mato Grosso
DEPARTAMENTO ESTADUAL DE TRÂNSITO

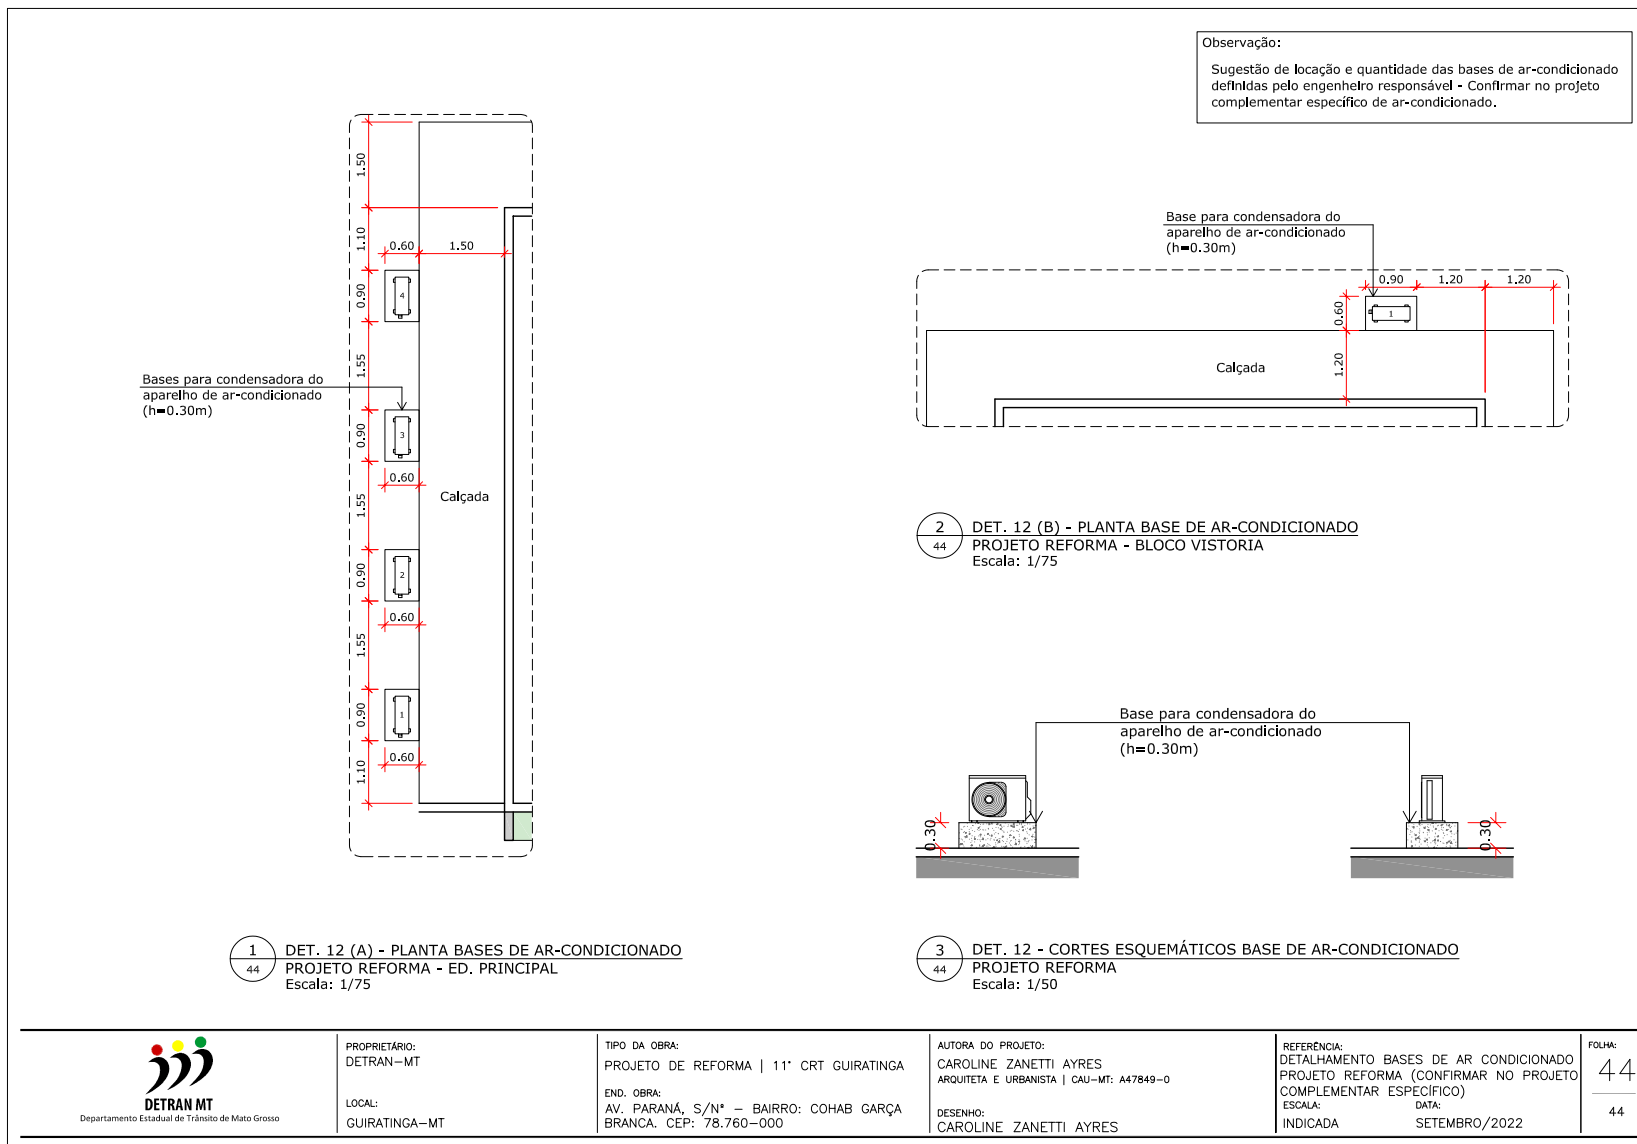

DETRAN/2022/41689

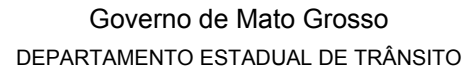

Instalações Elétrica

Legenda Planta Baixa

[illegible]

Detalhe dos Pontos de força das Condensadoras

ESCALA 1:50

Detalhe da Entrada do Atendimento

ESCALA 1:50

Detalhe da Sala de Provas

ESCALA 1:50

[illegible]

ESPAÇO PARA APROVAÇÃO DO PROJETO

OBRA	Reforma da 11ª CIRETRAN de Guairatinga	
PROPRIET.	DETRAN/MT	
CNPJ	03.629.702/0001-70	
LOCAL	Avenida Paraná, s/nº, Bairro: Cohab Garça Branca, CEP: 78760-000, Guairatinga/MT	
INSCRIÇÃO CADASTRAL		
AUTOR DO PROJETO	Paulo de Brito Ferreira Engenheiro Eletricista / CREA-MT: MTD-15673	
RESPONS. TÉCNICO		
ASSUNTO		


Instalações Elétricas - Planta Baixa dos Circuitos

DATA: 22/03/22		ESCALA: Como indicado	DESENHO: Paulo de Brito Fe
ESTATÍSTICAS			
ÁREAS:	TERRENO	TOTA DE OCUPAÇÃO	FOLHA FOLHA 02
	ÁREA CONSTRUIDA		
	CERTEJÃO	TOTA DE PESSOALIDADE	
	ÁREA CONSTRUIDA	COMPONENTE DE APROPRIAMENTO	
	VISTORIA		
	CONSTRUÇÃO TOTAL	NÚMERO DE PREÇOS	
	ÁREA OCUPADA		

24/10/2022 14:40:22






Assinado com senha por PAULO DE BRITO FERREIRA - ANALISTA DO SERVICO TRANSITO LC 505/13 / COOENG - 03/08/2023 às 13:24:48.
Documento Nº: 10696753-4534 - consulta à autenticidade em <https://www.sigadoc.mt.gov.br/sigaex/public/app/autenticar?n=10696753-4534>

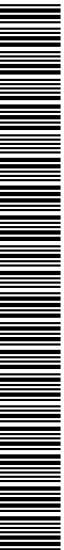

DET RANDIC202334600

SIGA

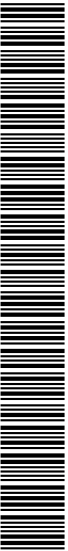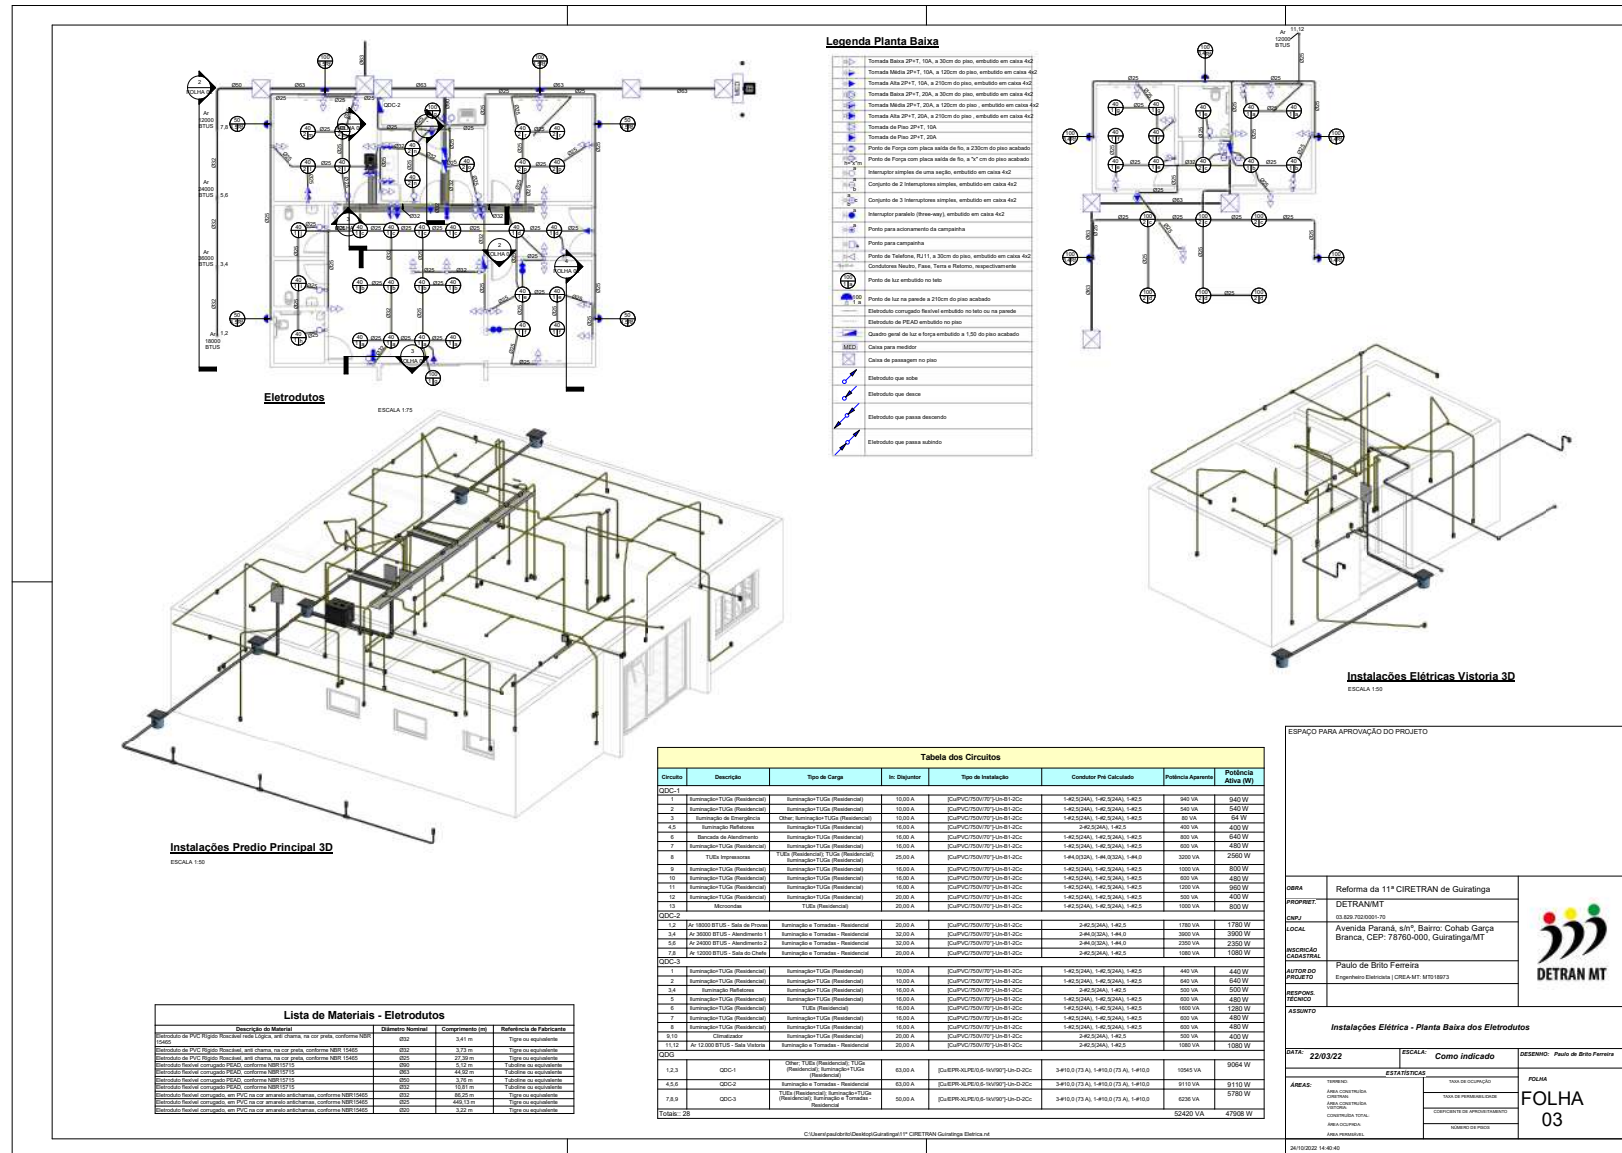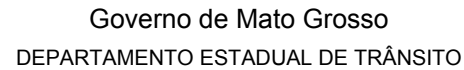


DETRANDIC202334600



Assinado com senha por PAULO DE BRITO FERREIRA - ANALISTA DO SERVICO TRANSITO LC 505/13 / COOENG - 03/08/2023 às 13:24:48.
Documento Nº: 10696753-4534 - consulta à autenticidade em <https://www.sigadoc.mt.gov.br/sigaex/public/app/autenticar?n=10696753-4534>

SIGA

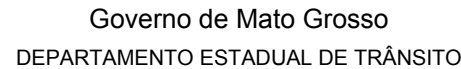

DETRANDIC202334600



Governo de Mato Grosso
DEPARTAMENTO ESTADUAL DE TRÂNSITO

Painel: QDC-1																				
Localização: Alimentação por: QDG Montagem: Embudo Notas:																				
Alimentação: 127/220V Trifásico (3F-N-T)																				
Circuito	Descrição	Tensão (V)	Esquema	Potência Total (VA)	FP	Potência Total (W)	Corrente Nominal (A)	FCA	FCT	I _b : Corrente de Projeto Corrigida (A)	I _n : Disjuntor (A)	Tipo de Instalação	Condutor Pré-Dimensionado (Seção e Capacidade de condução de Corrente)	Seção do Condutor Adotado (mm²)	L Aprox. (m)	L Considerado (m)	Queda de Tensão (%)	A	B	C
1	Iluminação TUGs..	127,00	FNT	940 VA	1	940 W	7,40 A	0,7	0,87	12,12 A	10,00 A	Cu/PVC/750V/70°J4x1-B1-3C	1,42,5(24A), 1,42,5(24A), 1,42,5	2,5	15,07	15,07	2,05	940 VA		
2	Iluminação TUGs..	127,00	FNT	940 VA	1	940 W	4,25 A	0,7	0,87	6,38 A	10,00 A	Cu/PVC/750V/70°J4x1-B1-3C	1,42,5(24A), 1,42,5(24A), 1,42,5	2,5	9,44	9,44	0,74	940 VA	80 VA	
3	Iluminação de Emergência	127,00	FNT	80 VA	0,8	80 W	0,63 A	0,7	0,87	1,03 A	10,00 A	Cu/PVC/750V/70°J4x1-B1-3C	1,42,5(24A), 1,42,5(24A), 1,42,5	2,5	1,59	11,39	0,13	80 VA		
4	Iluminação Refeitorio	220,00	FFT	400 VA	1	400 W	1,82 A	0,7	0,87	2,99 A	16,00 A	Cu/PVC/750V/70°J4x1-B1-3C	9,42,5(24A), 1,42,5	2,5	15,53	15,53	0,30	200 VA		
5	Bancada de Atendimento	127,00	FNT	800 VA	0,8	800 W	6,30 A	0,7	0,87	10,34 A	16,00 A	Cu/PVC/750V/70°J4x1-B1-3C	1,42,5(24A), 1,42,5(24A), 1,42,5	4	12,38	12,38	0,90	800 VA	800 VA	
6	Iluminação TUGs..	127,00	FNT	600 VA	0,8	600 W	4,72 A	0,7	0,87	7,17 A	16,00 A	Cu/PVC/750V/70°J4x1-B1-3C	1,42,5(24A), 1,42,5(24A), 1,42,5	2,5	15,49	15,49	1,35	600 VA		
7	TUGs Impressoras	127,00	FNT	3200 VA	0,8	2560 W	20,20 A	0,7	0,87	41,37 A	25,00 A	Cu/PVC/750V/70°J4x1-B1-3C	1,44,0(32A), 1,44,0(32A), 1,44,0	4	12,54	12,54	3,44	3200 VA		
8	Iluminação TUGs..	127,00	FNT	1000 VA	0,8	800 W	7,87 A	0,7	0,87	12,93 A	16,00 A	Cu/PVC/750V/70°J4x1-B1-3C	1,42,5(24A), 1,42,5(24A), 1,42,5	2,5	17,40	17,40	2,53	1000 VA		
9	Iluminação TUGs..	127,00	FNT	600 VA	0,8	480 W	4,72 A	0,7	0,87	7,16 A	16,00 A	Cu/PVC/750V/70°J4x1-B1-3C	1,42,5(24A), 1,42,5(24A), 1,42,5	2,5	17,39	17,39	1,02	600 VA		
10	Iluminação TUGs..	127,00	FNT	1200 VA	0,8	960 W	9,45 A	0,7	0,87	15,52 A	16,00 A	Cu/PVC/750V/70°J4x1-B1-3C	1,42,5(24A), 1,42,5(24A), 1,42,5	2,5	10,72	10,72	1,88	1200 VA		
11	Iluminação TUGs..	127,00	FNT	500 VA	0,8	400 W	3,94 A	0,7	0,87	6,46 A	20,00 A	Cu/PVC/750V/70°J4x1-B1-3C	1,42,5(24A), 1,42,5(24A), 1,42,5	2,5	7,14	7,14	0,52	500 VA	500 VA	
12	Recepção	127,00	FNT	1000 VA	0,8	800 W	7,87 A	0,7	0,87	12,93 A	20,00 A	Cu/PVC/750V/70°J4x1-B1-3C	1,42,5(24A), 1,42,5(24A), 1,42,5	4	7,39	7,39	0,57	1000 VA		
13																				
14																				
15																				
16																				
17																				
18																				
19																				
20																				
Totais: 3188 VA 5012 VA 2380 VA																				

Legenda:

FP: Fator de Potência I_b: Corrente de Projeto Corrigida(A) (B = I_b × 12)

FCA:Fator de Correção por Agrupamento I_n: Corrente Nominal do Disjuntor (A)

FCT:Fator de Correção por Temperatura I_c: Capacidade de condução de corrente do condutor(A)

Tipo de Carga	Potência Instalada (VA)	Fator de Demanda	Potência Demandada (VA)	Totais do Painel
Outro	0 VA	0,00	0 VA	
TUGs (Resistorial)	3200 VA	0,54	1728 VA	Potência Instalada: 18545 VA
TUGs (Resistorial)	600 VA	1,00	600 VA	Potência Demandada: 5022 VA
Iluminação TUGs (Resistorial)	6776 VA	0,40	2711 VA	Corrente Total: 27,67 A
				Corrente Total Demandada: 13,15 A

Notas:

Painel: QDC-2																				
Localização: Alimentação por: QDG Montagem: Embudo Notas:																				
Alimentação: 127/220V Trifásico (3F-N-T)																				
Circuito	Descrição	Tensão (V)	Esquema	Potência Total (VA)	FP	Potência Total (W)	Corrente Nominal (A)	FCA	FCT	I _b : Corrente de Projeto Corrigida (A)	I _n : Disjuntor (A)	Tipo de Instalação	Condutor Pré-Dimensionado (Seção e Capacidade de condução de Corrente)	Seção do Condutor Adotado (mm²)	L Aprox. (m)	L Considerado (m)	Queda de Tensão (%)	A	B	C
1	Ar 1600 BTUS - Sala de Prova	220,00	FFT	1760 VA	1	1760 W	8,09 A	0,7	0,87	13,25 A	20,00 A	Cu/PVC/750V/70°J4x1-B1-3C	2,42,5(24A), 1,42,5	4	20,57	20,71	1,11	800 VA	800 VA	
2	Ar 3600 BTUS - Atendimento	220,00	FFT	3600 VA	1	3600 W	17,73 A	0,7	0,87	29,11 A	32,00 A	Cu/PVC/750V/70°J4x1-B1-3C	2,44,0(32A), 1,44,0	6	17,91	18,07	1,42	1960 VA	1960 VA	
3	Ar 2400 BTUS - Atendimento	220,00	FFT	2360 VA	1	2360 W	10,88 A	0,7	0,87	17,54 A	32,00 A	Cu/PVC/750V/70°J4x1-B1-3C	2,44,0(32A), 1,44,0	6	15,35	15,49	0,73	1775 VA	1775 VA	
4	Ar 1200 BTUS - Sala do Chefe	220,00	FFT	1080 VA	1	1080 W	4,91 A	0,7	0,87	8,06 A	20,00 A	Cu/PVC/750V/70°J4x1-B1-3C	2,42,5(24A), 1,42,5	4	12,99	12,86	0,42	540 VA	540 VA	
5																				
6																				
Totais: 5380 VA 2655 VA 3125 VA																				

Legenda:

FP: Fator de Potência I_b: Corrente de Projeto Corrigida(A) (B = I_b × 12)

FCA:Fator de Correção por Agrupamento I_n: Corrente Nominal do Disjuntor (A)

FCT:Fator de Correção por Temperatura I_c: Capacidade de condução de corrente do condutor(A)

Tipo de Carga	Potência Instalada (VA)	Fator de Demanda	Potência Demandada (VA)	Totais do Painel
Iluminação e Tomadas - Resistorial	9110 VA	0,50	4555 VA	
				Potência Instalada: 9110 VA
				Potência Demandada: 34 VA
				Corrente Total: 23,91 A
				Corrente Total Demandada: 0,09 A


Notas:

Tabela de Resumo dos Circuitos														
Circ.	Descrição	Disjuntor	Potência (VA)	Seção do Condutor Adotado (mm²)	Fase A	Fase B	Fase C							
QDC-1														
1	Iluminação TUGs (Resistorial)	10,00 A	940 VA	2,5	940 W	0 W	0 W							
2	Iluminação TUGs (Resistorial)	10,00 A	940 VA	2,5	0 W	940 W	0 W							
3	Iluminação de Emergência	10,00 A	80 VA	2,5	0 W	0 W	80 W							
4	Iluminação Refeitorio	16,00 A	400 VA	2,5	200 W	200 W	0 W							
5	Bancada de Atendimento (Resistorial)	16,00 A	800 VA	4	0 W	0 W	800 W							
6	Iluminação TUGs (Resistorial)	16,00 A	600 VA	2,5	400 W	0 W	0 W							
7	TUGs Impressoras	25,00 A	3200 VA	4	1600 W	1600 W	0 W							
8	Iluminação TUGs (Resistorial)	16,00 A	1000 VA	2,5	0 W	0 W	800 W							
9	Iluminação TUGs (Resistorial)	16,00 A	600 VA	2,5	400 W	0 W	0 W							
10	Iluminação TUGs (Resistorial)	16,00 A	1200 VA	2,5	0 W	0 W	800 W							
11	Iluminação TUGs (Resistorial)	16,00 A	500 VA	2,5	0 W	500 W	0 W							
12	Iluminação TUGs (Resistorial)	20,00 A	500 VA	2,5	0 W	0 W	400 W							
13	Recepção	20,00 A	1000 VA	4	500 W	500 W	0 W							
QDC-2														
1,2	Ar 1600 BTUS - Sala de Prova	20,00 A	1760 VA	4	880 W	880 W	0 W							
3,4	Ar 3600 BTUS - Atendimento 1	32,00 A	3600 VA	6	1800 W	0 W	1800 W							
5,6	Ar 2400 BTUS - Atendimento 2	32,00 A	2360 VA	6	0 W	1175 W	1175 W							
7,8	Ar 1200 BTUS - Sala do Chefe	20,00 A	1080 VA	4	540 W	540 W	0 W							
QDC-3														
1	Iluminação TUGs (Resistorial)	10,00 A	440 VA	2,5	440 W	0 W	0 W							
2	Iluminação TUGs (Resistorial)	10,00 A	440 VA	2,5	0 W	440 W	0 W							
3,4	Iluminação Refeitorio	16,00 A	320 VA	2,5	256 W	256 W	0 W							
5	Iluminação TUGs (Resistorial)	16,00 A	800 VA	2,5	0 W	400 W	0 W							
6	Iluminação TUGs (Resistorial)	16,00 A	1000 VA	2,5	0 W	0 W	1200 W							
7	Iluminação TUGs (Resistorial)	16,00 A	600 VA	2,5	400 W	0 W	0 W							
8	Iluminação TUGs (Resistorial)	16,00 A	400 VA	2,5	0 W	400 W	0 W							
9,10	Iluminação TUGs (Resistorial)	20,00 A	500 VA	4	250 W	250 W	0 W							
11,12	Ar 1200 BTUS - Sala do Chefe	20,00 A	1080 VA	4	0 W	540 W	540 W							
QDC-4														
1,2,3	QDC-1	16,00 A	1960 VA	10	980 W	480 W	1080 W							
4,5,6	QDC-2	16,00 A	1175 VA	10	587 W	587 W	0 W							
7,8,9	QDC-3	16,00 A	810 VA	10	405 W	405 W	2025 W							
Totais:			52420 VA		15330 W	18010 W	14358 W							

ESPAÇO PARA APROVAÇÃO DO PROJETO


OBRA	Reforma da 11ª CIRETRAN de Guiratinga	
PROJET: Selo	DETRAN/MT	
LOCAL	Av. São Carlos, s/nº, Bairro: Cohab Garça Branca, CEP: 78760-000, Guiratinga/MT	
INSCRIÇÃO CADASTRAL		
AUTOR DO PROJETO	Paulo de Brito Ferreira Engenheiro Eletricista (CREA-MT: 97010873)	
RESPONS. TÉCNICO		
AGENCI		
Tabela de Circuitos - QDC 1 e QDC 2		
DATA: 22/03/22	ESCALA:	DESENHO: Paulo de Brito Ferreira
ESTATÍSTICAS		FOLHA 05
ÁREAS:		
20/10/2022 14:40:48		

DETRAN/MT 202334600

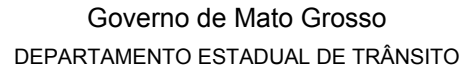

DETRANDIC202334600



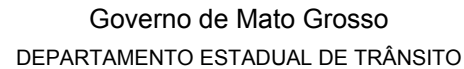

ESCALA 175

Detalhe da Inst. do Rack

Detalhe da Bancada de Atendimento
ESCALA 1:50

Detalhe do Atendimento

Atendimento Vistoria

Rack 3D
ESCALA 1:25

[illegible]

Cabos de Lógica
Cumprimento do cabo
343,15 m

C:\Users\paulobrito\Desktop\Guaratinga\11ª CIPETAN Guaratinga Elétrica.rtf

Legenda Planta Baixa

- | | |
|---|--|
|  | Torneo Bala 2P+1T, 15A, a 30cm de play, embudo en casa A/C2 |
|  | Torneo Bala 2P+1T, 15A, a 30cm de play, embudo en casa A/C2 |
|  | Torneo Bala 2P+1T, 15A, a 30cm de play, embudo en casa A/C2 |
|  | Torneo Bala 2P+1T, 22A, a 30cm de play, embudo en casa A/C2 |
|  | Torneo Bala 2P+1T, 22A, a 30cm de play, embudo en casa A/C2 |
|  | Torneo Bala 2P+1T, 22A, a 30cm de play, embudo en casa A/C2 |
|  | Torneo de Pool 2P+1T, 15A |
|  | Torneo de Pool 2P+1T, 15A, a 30cm de play, embudo en casa A/C2 |
|  | Torneo de Pool 2P+1T, 15A, a 30cm de play, embudo en casa A/C2 |
ESPAÇO PARA APROVAÇÃO DO PROJETO

NR#	Reforma da 11ª CRETRAN de Guairatunga				
PROJETO	DETRAN/MT				
CITY	02.00.0000-00				
LOCAL	Avenida Paraná, s/nº, Bairro: Cohab Garça Branca, CEP: 75760-000, Guairatunga/MT				
COORDENADOR CADASTRAL					
AUTOR DO PROJETO	Paulo de Brito Ferreira Engenheiro de Tráfego (CREA-MT: 6470/19872)				
REVISOR TÉCNICO					
ASSINTO					
Rede lógica - Pontos, cabeamento e detalhes					
DATA	22/03/2012	FECHA	Como indicado	DESENHO	Paulo de Brito Ferreira
ÁREAS	ESTATÍSTICAS		FOLHA		
	TÍTULOS	PLANOS DE COLOCAÇÃO	FOLHA 07		
	ÁREA DE CIRCUNSCRIÇÃO	TIPO DE INTERVENÇÃO			
	DESCRIÇÃO TÉCNICA	DESCRIÇÃO DE INTERVENÇÃO			
	DESCRIÇÃO DE MATERIAIS	DESCRIÇÃO DE MATERIAIS			
	DESCRIÇÃO DE EQUIPAMENTOS	DESCRIÇÃO DE EQUIPAMENTOS			
DESCRIÇÃO DE MATERIAIS					


26/10/2022 14:41:00

DETRANDIC202334600

SIGA 



Governo de Mato Grosso
DEPARTAMENTO ESTADUAL DE TRÂNSITO

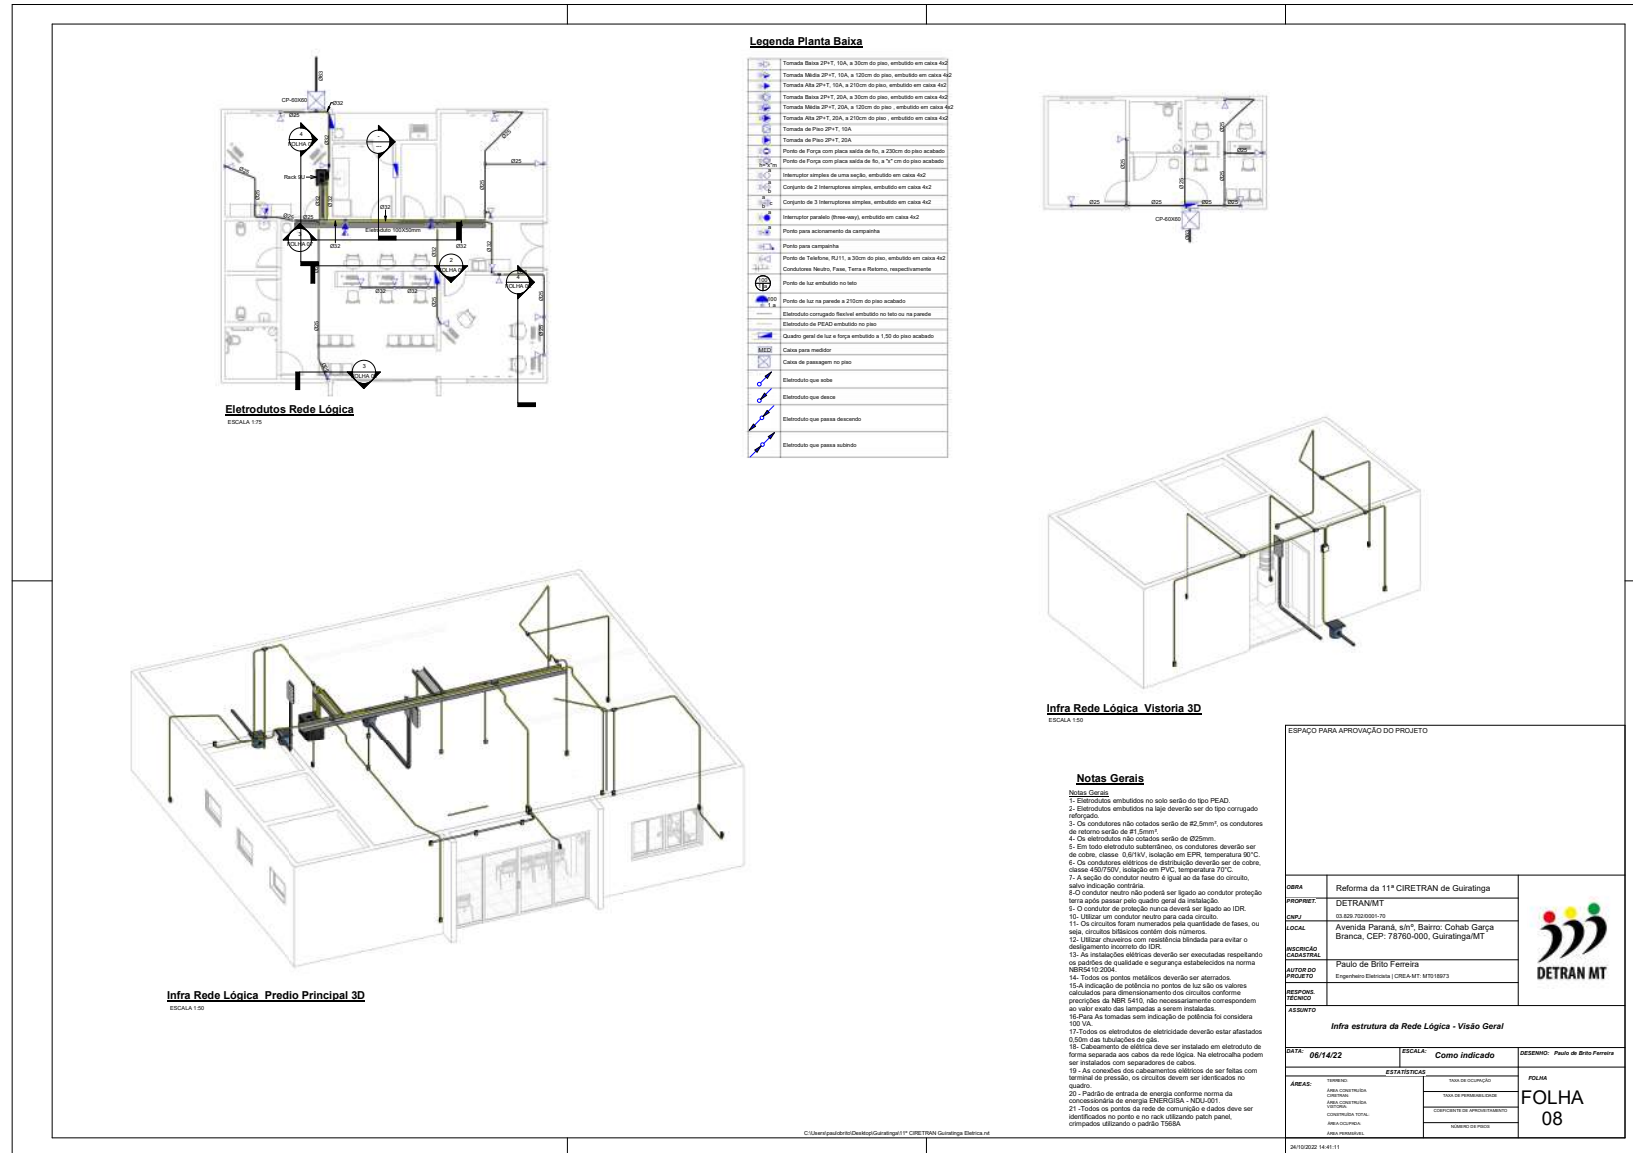

DETRAN/MT 2023034600




Assinado com senha por PAULO DE BRITO FERREIRA - ANALISTA DO SERVICO TRANSITO LC 505/13 / COOENG - 03/08/2023 às 13:24:48.
Documento Nº: 10696753-4534 - consulta à autenticidade em <https://www.sigadoc.mt.gov.br/sigaex/public/app/autenticar?n=10696753-4534>







Governo de Mato Grosso
DEPARTAMENTO ESTADUAL DE TRÂNSITO

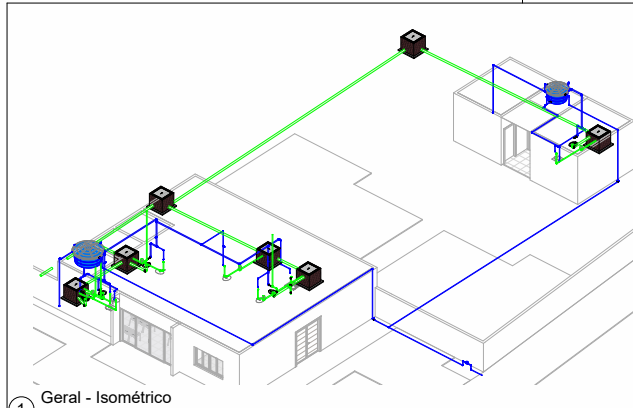

1 Geral - Isométrico

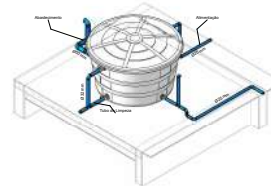

3 Caixa da água - Isométrico

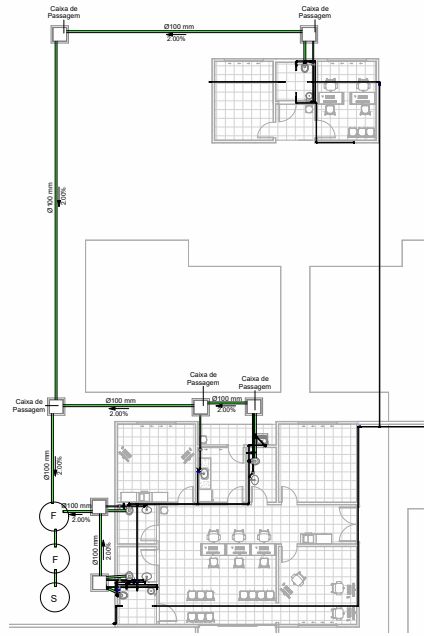

2 Vista Geral - Planta baixa
1 : 100



4 AF - Superior
1 : 100

Lista das Conexões			
SISTEMA:	QUANT.:	DESCRIÇÃO:	DIMENSÃO:
Água Fria	10	T8 Soldável 50mm, PVC Marrom, Água Fria - TIGRE	050-050-050
Água Fria	2	T8 Soldável 50mm, PVC Marrom, Água Fria - TIGRE	050-050-050
Água Fria	2	T8 Soldável 50mm, PVC Marrom, Água Fria - TIGRE	050-050-050
Água Fria	2	T8 de Redução Soldável 50x25mm, PVC Marrom, Água Fria - TIGRE	050-050-025
Água Fria	20	Joelho 90° Soldável 50mm, PVC Marrom, Água Fria - TIGRE	050-050
Água Fria	8	Joelho 90° Soldável 50mm, PVC Marrom, Água Fria - TIGRE	050-050
Água Fria	33	Joelho 90° Soldável 25mm, PVC Marrom, Água Fria - TIGRE	025-025
Água Fria	8	Joelho 90° Roscável com Bucha de Latão 3/4", PVC Branco, Água Fria - TIGRE	025-025
Água Fria	5	Bucha de Redução Soldável Longa 50x25mm, PVC Marrom, Água Fria - TIGRE	050-025
Esgoto	3	T8 40 x 40mm, Esgoto Série Normal - TIGRE	040-040-040
Esgoto	2	Produto Inexistente	<valor>
Esgoto	5	Lava Simples 100mm, Esgoto Série Normal - TIGRE	0100-0100
Esgoto	5	Lava Simples 50mm, Esgoto Série Normal - TIGRE	050-050
Esgoto	1	Junção Simples 100 x 50mm, Esgoto Série Normal - TIGRE	0100-0100-050
Esgoto	5	Joelho 90° 100mm, Esgoto Série Normal - TIGRE	0100-0100
Esgoto	3	Joelho 90° 50mm, Esgoto Série Normal - TIGRE	050-050
Esgoto	21	Joelho 90° 40mm, Esgoto Série Normal - TIGRE	040-040
Esgoto	3	Joelho 45° 40mm, Esgoto Série Normal - TIGRE	040-040
Esgoto	1	Bucha de Redução Longa 50x40mm, Esgoto Série Normal - TIGRE	050-040

Lista de Tubos Rígidos		
SISTEMA:	DESCRIÇÃO:	DIMENSÃO / COMPRIMENTO:
Água Fria Sanitária	Tubo PVC rígido, cor marrom, linha soldável - TIGRE	050 77,30 m
Água Fria Sanitária	Tubo PVC rígido, cor marrom, linha soldável - TIGRE	032 12,21 m
Água Fria Sanitária	Tubo PVC rígido, cor marrom, linha soldável - TIGRE	050 29,64 m
Sanitário	Tubo PVC rígido, cor branca, linha Esgoto Série Normal - TIGRE	040 52,30 m
Sanitário	Tubo PVC rígido, cor branca, linha Esgoto Série Normal - TIGRE	050 8,53 m
Sanitário	Tubo PVC rígido, cor branca, linha Esgoto Série Normal - TIGRE	0100 59,98 m


Equipamento e Peças Sanitárias	
QUANT.:	DESCRIÇÃO:
6	Antesepa 100 mm, Esgoto - TIGRE
2	Caixa de Ligação ou Inspeção - Alvenaria de 1/2 Tijolo Revestida
6	Caixa Sifonada Grátis (S Entradas), Montada com Grelha e Placa Grelha Quadrados Brancos 100 x 140 x 50mm, Esgoto - TIGRE
1	Cl. Copo Tampa Caixa d'Água 500 litros RT, Água Fria - TIGRE
1	Cl. Copo Tampa Caixa d'Água 1000 litros RT, Água Fria - TIGRE
4	Lavatório
2	Lavatório de canto
6	Prólongamento p/ Caixa Sifonada 100 x 100mm, Esgoto - TIGRE
1	Tampa para Caixa d'Água 500 litros RT, Água Fria - TIGRE
1	Tampa para Caixa d'Água 1000 litros RT, Água Fria - TIGRE
1	Tanque
2	Tornante Bôta para Caixa d'Água 1/2", Água Fria - TIGRE
6	Tubo de ligação para bacia 1 1/2" x 20cm - Duroflex
6	Vento sanitário convencional

Acessórios	
QUANT.:	DESCRIÇÃO:
7	Adaptador Soldável com Anel para Caixa d'Água com Registro, PVC Branco, Água Fria - TIGRE
2	Adaptador Soldável com Anel para Caixa d'Água, PVC Branco, Água Fria - TIGRE
4	Adaptador Soldável 3/4 30, 25mm, PVC Marrom - TIGRE
1	Relômetro para cavalete
6	Registro de Gaveta PVC, Ansa 25mm - TIGRE
1	Registro de Gaveta PVC Branco 25mm - TIGRE
6	Curva de recarga 1 1/2" com acabamento cunha-pérola, Especial Sifonagem - Duroflex


OBRA	PRÓJETO DE REFORMA DA 11ª CRETRAN GUARATINGA			
PROPRIET.	DETRAN MT			
LOCAL	AV. Paraná, 209 - Bairro: COIMB GARCIA BRANCA, CEP: 78.760-000 6º/8, Setor 2, Guaratingá			
INSCRIÇÃO ESTADUAL	0			
AUTOR DO PROJETO	Matheus Vinicius Volpato Engenheiro Civil (CREA-MT: 048807)			
ASSUNTO				
Isométrico geral, Vista planta baixa, caixa de água isométrico e água dria superior				
DATA:	08/02/23	ESCALA:	DESENHO:	
TERRENO			FOLHA	
Quadrado de área:				
ÁREA CONSTRUIDA	1.746,89 m²	CONSTRUÇÃO TOTAL:		212,38 m²
ÁREA PRINCIPAL	123,56 m²	ÁREA DE COBERTURA:		224,76 m²
ÁREA CONSTRUIDA	88,06 m²	ÁREA PERMEÁVEL:	1.534,67 m²	
			01	




Governo de Mato Grosso
DEPARTAMENTO ESTADUAL DE TRÂNSITO

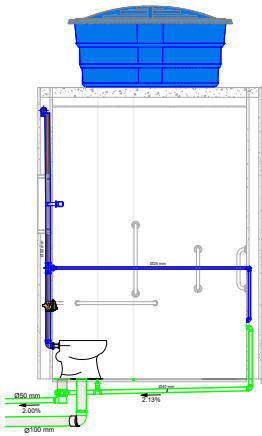


1 Corte - Banheiro PCD
1 : 20

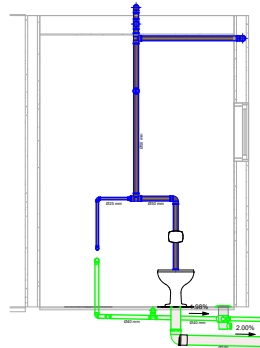


3 Corte - Banheiro Masc
1 : 20

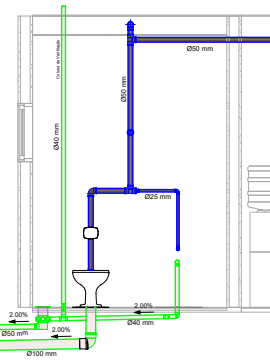

4 Corte - Banheiro Fem
1 : 20

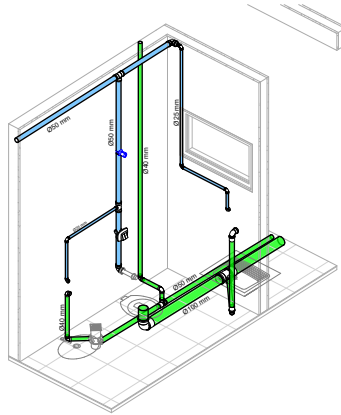

2 Banheiro - Isométrico

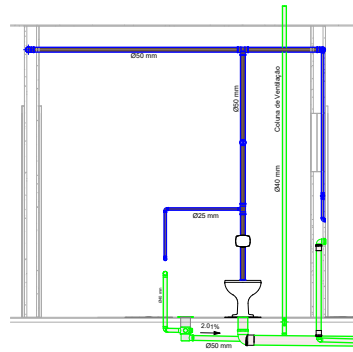

5 Corte Banheiro Social
1 : 20

Lista das Conexões			
SISTEMA	QUANT.	DESCRIÇÃO	DIMENSÃO
Água Fria	10	Tubo Soldável 50mm, PVC Marom, Água Fria - TIGRE	Ø50-Ø50-Ø50
Água Fria	2	Tubo Soldável 32mm, PVC Marom, Água Fria - TIGRE	Ø32-Ø32-Ø32
Água Fria	2	Tubo Soldável 25mm, PVC Marom, Água Fria - TIGRE	Ø25-Ø25-Ø25
Água Fria	2	Tubo de Redução Soldável 50x25mm, PVC Marom, Água Fria - TIGRE	Ø50-Ø50-Ø25
Água Fria	20	Joelho 90° Soldável 50mm, PVC Marom, Água Fria - TIGRE	Ø50-Ø50
Água Fria	8	Joelho 90° Soldável 32mm, PVC Marom, Água Fria - TIGRE	Ø32-Ø32
Água Fria	33	Joelho 90° Soldável 25mm, PVC Marom, Água Fria - TIGRE	Ø25-Ø25
Água Fria	8	Joelho 90° Riscável com Bucha de Latão 3/4", PVC Branco, Água Fria - TIGRE	Ø25-Ø25
Água Fria	5	Bucha de Redução Soldável Longa 50x25mm, PVC Marom, Água Fria - TIGRE	Ø50-Ø25
Esgoto	5	Tubo 40 x 40mm, Esgoto Série Normal - TIGRE	Ø40-Ø40-Ø40
Esgoto	2	Produto Invisível	Produto
Esgoto	7	Linha Simples 100mm, Esgoto Série Normal - TIGRE	Ø100-Ø100
Esgoto	6	Linha Simples 50mm, Esgoto Série Normal - TIGRE	Ø50-Ø50
Esgoto	1	Junção Simples 100 x 50mm, Esgoto Série Normal - TIGRE	Ø100-Ø100-Ø50
Esgoto	5	Joelho 90° 100mm, Esgoto Série Normal - TIGRE	Ø100-Ø100
Esgoto	5	Joelho 90° 50mm, Esgoto Série Normal - TIGRE	Ø50-Ø50
Esgoto	21	Joelho 90° 40mm, Esgoto Série Normal - TIGRE	Ø40-Ø40
Esgoto	3	Joelho 45° 40mm, Esgoto Série Normal - TIGRE	Ø40-Ø40
Esgoto	1	Bucha de Redução Longa 50x40mm, Esgoto Série Normal - TIGRE	Ø50-Ø40

Lista de Tubos Rígidos			
SISTEMA	DESCRIÇÃO	DIMENSÃO	COMPRIMENTO
Água Fria Doméstica	Tubo PVC rígido, cor marrom, linha soldável - Tigre	Ø25	77,30 m
Água Fria Doméstica	Tubo PVC rígido, cor marrom, linha soldável - Tigre	Ø32	12,21 m
Água Fria Doméstica	Tubo PVC rígido, cor marrom, linha soldável - Tigre	Ø50	28,84 m
Sanitário	Tubo PVC rígido, cor branco, linha Esgoto Série Normal - Tigre	Ø40	28,33 m
Sanitário	Tubo PVC rígido, cor branco, linha Esgoto Série Normal - Tigre	Ø50	8,33 m
Sanitário	Tubo PVC rígido, cor branco, linha Esgoto Série Normal - Tigre	Ø100	98,98 m

Acessórios	
QUANT.	DESCRIÇÃO
7	Adaptador Soldável com Anel para Caixa d'Água com Registro, PVC Branco, Água Fria - TIGRE
2	Adaptador Soldável com Anel para Caixa d'Água, PVC Branco, Água Fria - TIGRE
4	Adaptador Soldável Jato 30, 25mm, PVC Marom - TIGRE
1	Retômetro para cavalete
6	Registro de Gaveta PVC Ataca 25mm - TIGRE
1	Registro de Gaveta PVC Branco 25mm - TIGRE
5	Válvula de descarga 1 1/2" com acabamento cromo-pinto, Especial Salvagem 2.000g/gram



Equipamento e Peças Sanitárias	
QUANT.	DESCRIÇÃO
6	Arquitetura 180 mm, Esgoto - TIGRE
6	Caixa de Sifão ou Inodoro - Armatura de 1/2 Tipo Revestida
1	Caixa bifurcada Giratório (5 Entradas), Montada com Greiha e Puxa Greiha Quadrado Branco 150 x 140 x 50mm, Esgoto - TIGRE
1	Cl. Corpo Tampa Caixa d'Água 500 litros RT, Água Fria - TIGRE
1	Cl. Corpo Tampa Caixa d'Água 1000 litros RT, Água Fria - TIGRE
2	avaliador
2	avaliador de canto
6	Prataguarda p/ Caixa bifurcada 150 x 100mm, Esgoto - TIGRE
1	Tampa para Caixa d'Água 500 litros RT, Água Fria - TIGRE
1	Tampa para Caixa d'Água 1000 litros RT, Água Fria - TIGRE
1	Tanque
2	Torneira Bóia para Caixa d'Água 1/2", Água Fria - TIGRE
5	Tubo de ligação para bacia 1 1/2" x 20cm - Densolite/Secos
5	Vaso sanitário convencional

OBRA	PROJETO DE REFORMA DA 11ª CRETRAN GUARATINGA	
PROPRIET.	DETRAN/MT	
LOCAL	R. Paraná, 209 - Jd. Nova Colina GARCIA BRANCA, CEP: 78.760-000 - Jd. S. João, 2, Guaratingá	
ABREVIATURA	0	
AUTOR DO PROJETO	Matheus Vinicius Volpato Engenheiro Civil / CREA-MT: 048807	
ASSUNTO	Detalhes	
DATA:	08/02/23	ESCALA:
TERMINO	Quatro de áreas:	DESENHO:
ÁREA CONSTRUIDA	1.746,89 m²	CONSTRUÇÃO TOTAL:
ÁREA CONSTRUIDA	124,89 m²	ÁREA DE COBERTURA:
ÁREA CONSTRUIDA	88,06 m²	ÁREA PERMEÁVEL:
VISTORIA:		
		02







Governo de Mato Grosso
DEPARTAMENTO ESTADUAL DE TRÂNSITO

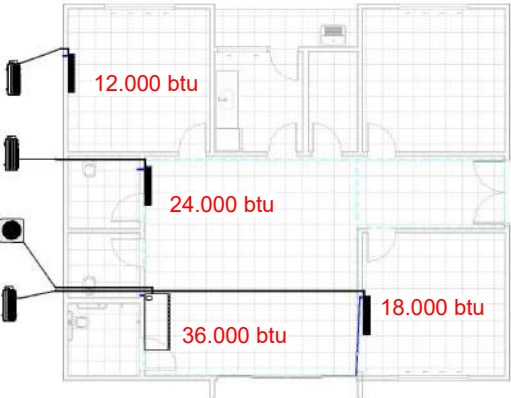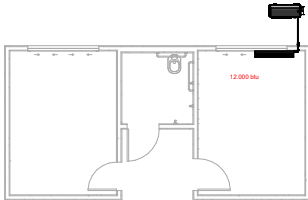			
① 1 - Prédio Principal 1 : 50		② 3 - Vistoria 1 : 50	
ESPACIO PARA APROVAÇÃO DO PROJETO			
OBRA			
PROPOSTA			
EMP/LOCAL			
INSCRIÇÃO CADASTRAL			
AUTOR DO PROJETO			
REVISÃO		FECHADO	
ESTUDO		Planta Ar Condicionado	
DATA: 09/28/22		ESCALA: 1 : 50	DESENHO: João Vitor Caldas Cerqueira
ÁREAS:		ESTATÍSTICAS	FOLHA 1
ÁREA CONSTRUTIVA		ÁREA DE EQUIPAMENTO	
ÁREA DE EQUIPAMENTO		ÁREA DE EQUIPAMENTO	
ÁREA DE EQUIPAMENTO		ÁREA DE EQUIPAMENTO	
EDITO Nº 1 - 2023 - Regulamento de Engenharia de Trânsito - DETRAN MT - COORDENADORIA DE OBRAS E EQUIPAMENTOS - REGISTRO Nº 111107 - SUBSECRETARIA DE PLANEJAMENTO


31030333 10 0017



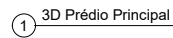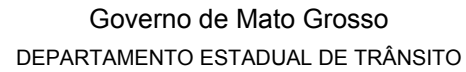

ESPANÇO PARA APROVAÇÃO DO PROJETO			
OBRA			
PROPOSTA			
CMFJ			
LOCAL			
APRESENTAÇÃO CARNE TERCELO			
ACTOR DO PROJETO			
RESPONSÁVEL TÉCNICO			
ASSINADO			
3D			
DATA:	08/26/22	ESCALA:	
ESTRUTURAS		DESENHO:	João Vitor Gomes Carvalho
ÁREAS:	INTERIORES	FOLHA	2
	ÁREA COBERTURA		
	ÁREA DE PAVIMENTAÇÃO		
	COBERTURA TOTAL		
	ÁREA COBERTURA		
	INTERIORES		
	COBERTURA DE PAVIMENTAÇÃO		
	COBERTURA TOTAL		
	ÁREA COBERTURA		
	INTERIORES		
	COBERTURA DE PAVIMENTAÇÃO		
	COBERTURA TOTAL		

 

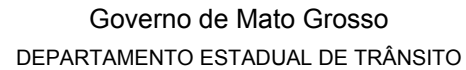


DETRANDIC202335240





Governo de Mato Grosso
DEPARTAMENTO ESTADUAL DE TRÂNSITO

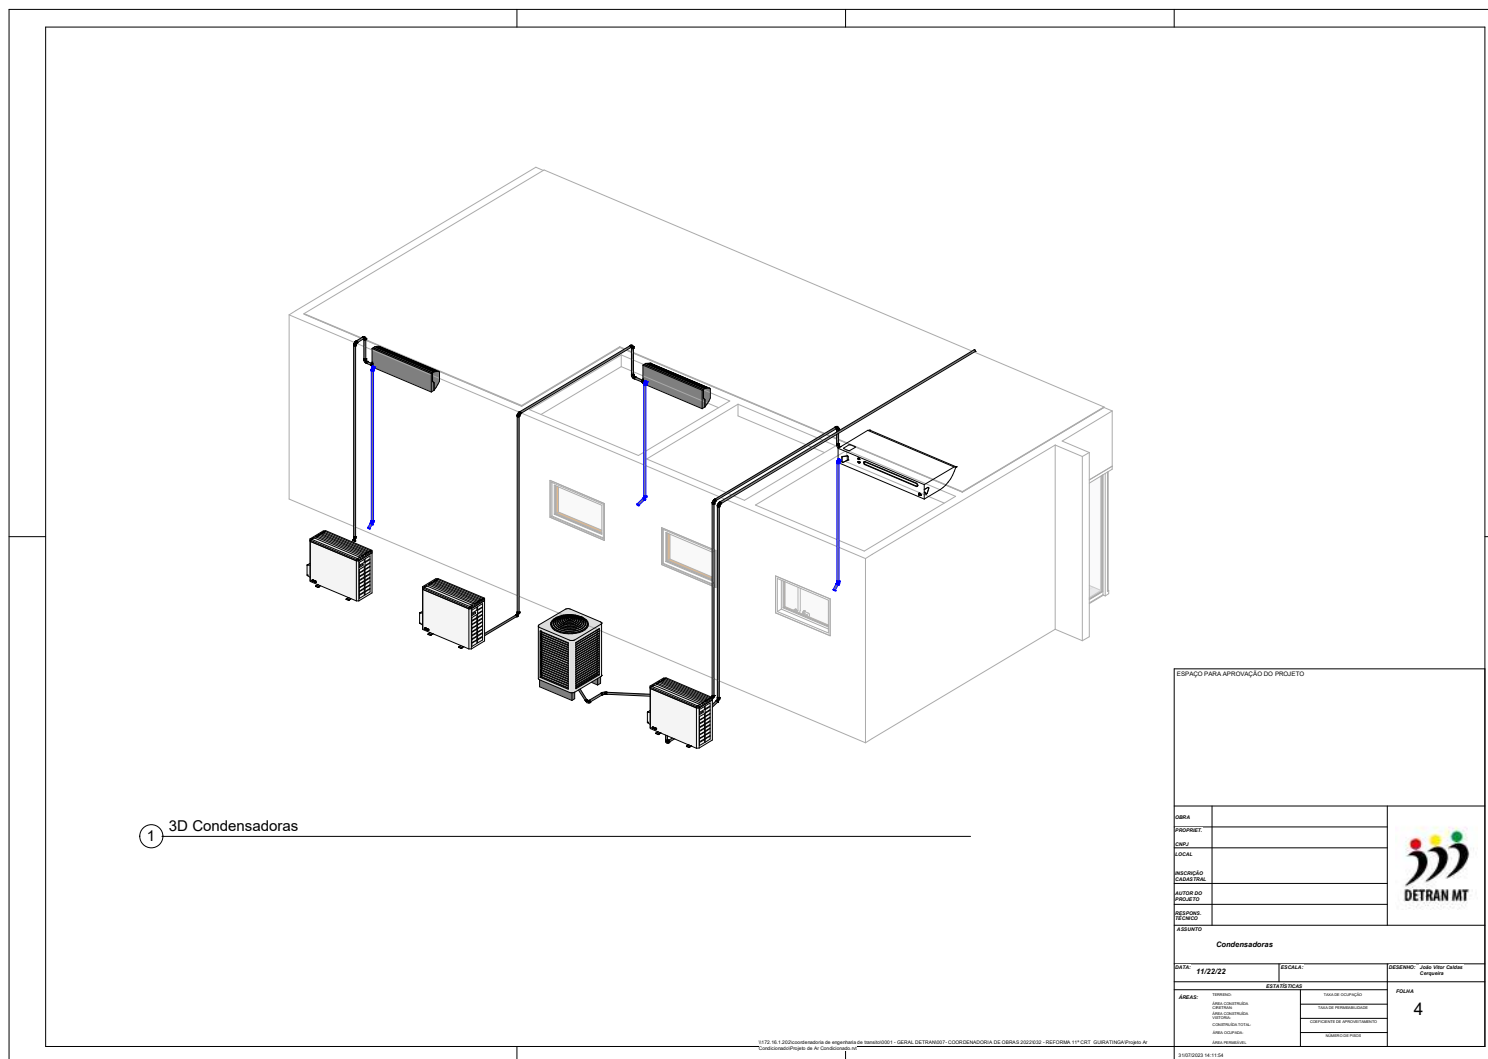

DETRANDIC202335240





Governo de Mato Grosso
DEPARTAMENTO ESTADUAL DE TRÂNSITO



SECRETARIA DE ESTADO DE SEGURANÇA PÚBLICA
DEPARTAMENTO ESTADUAL DE TRÂNSITO DE MATO GROSSO
COORDENADORIA DE OBRAS E ENGENHARIA

MEMORIAL DESCRITIVO DE ARQUITETURA

AMPLIAÇÃO E REFORMA DA 11ª Ciretran
Guiratinga/MT

Setembro/2022



Assinado com senha por CAROLINE ZANETTI AYRES - ANALISTA DESENV ECON SOCIAL L 10050 / COOENG - 11/10/2022 às 15:02:05.
Documento Nº: 4814807-1068 - consulta à autenticidade em
<https://www.sigadoc.mt.gov.br/sigaex/public/app/autenticar?n=4814807-1068>



DETRANDIC202241694

SIGA



Governo de Mato Grosso
DEPARTAMENTO ESTADUAL DE TRÂNSITO



SECRETARIA DE ESTADO DE SEGURANÇA PÚBLICA
DEPARTAMENTO ESTADUAL DE TRÂNSITO DE MATO GROSSO
COORDENADORIA DE OBRAS E ENGENHARIA

MEMORIAL DESCRITIVO

Sumário	
INFORMAÇÕES GERAIS DA OBRA	3
DADOS FÍSICOS DA OBRA	3
CONSIDERAÇÕES GERAIS	3
INTERPRETAÇÃO DE DOCUMENTOS FORNECIDOS	4
MODIFICAÇÕES	4
NORMAS APLICÁVEIS	4
MEMORIAL DESCRITIVO DE ARQUITETURA	5
1.1 DEMOLIÇÕES E RETIRADAS	5
1.2 ALVENARIA	8
1.3 ESQUADRIAS	9
1.3.1 Portas internas	9
1.3.2 Portas externas e portões	10
1.3.3 Janelas	11
1.4 REVESTIMENTOS E ACABAMENTOS	13
1.4.1 Pintura externa	13
1.4.2 Pintura interna	14
1.4.3 Revestimento parede áreas molhadas	14
1.4.4 Piso e soleira	15
1.4.5 Forro	15
1.4.6 Bancada em granito	16
1.4.7 Louças	16
1.4.8 Metais	17
1.5 COBERTURA	18
1.6 FACHADA	19
1.7 VEGETAÇÃO	21
1.8 ACESSIBILIDADE	22
1.8.1 Estacionamento	22
1.8.2 Calçada e sinalização tátil	24
1.8.3 Sanitário acessível	25
1.9 LIMPEZA	26
CONSIDERAÇÕES FINAIS	27





Governo de Mato Grosso
DEPARTAMENTO ESTADUAL DE TRÂNSITO



SECRETARIA DE ESTADO DE SEGURANÇA PÚBLICA
DEPARTAMENTO ESTADUAL DE TRÂNSITO DE MATO GROSSO
COORDENADORIA DE OBRAS E ENGENHARIA

MEMORIAL DESCRITIVO

Cuiabá, 30 de setembro de 2022.

INFORMAÇÕES GERAIS DA OBRA

Obra: Em atendimento a demanda da Diretoria de Administração Sistêmica que encaminha documentos solicitando providências quanto a reforma da 11ª Ciretran do município de Guiratinga/MT.

Local: Avenida Paraná, s/nº. Bairro Cohab Garça Branca. CEP: 78.760-000

Coordenadas Geográficas: Latitude 16°20'43"S

Longitude 53°46'16"O

DADOS FÍSICOS DA OBRA

Área terreno: 1.740,69m²

Área construída Edificação principal: 135,86m²

Área construída Bloco Vistoria: 81,70m²

Área construída total: 217,56m²

Área permeável: 1.154,47m²

Número total de pavimentos: 1

CONSIDERAÇÕES GERAIS

O presente memorial tem por finalidade determinar os serviços e materiais a serem aplicados na execução da Obra Civil de Reforma da 11ª Ciretran no município de Guiratinga/MT.

Todos os serviços serão executados por profissionais habilitados, empregando-se a melhor técnica, mão-de-obra competente e capaz de proporcionar serviços tecnicamente bem feitos e de acabamento esmerado. A obra será executada de acordo com a boa técnica, as Normas Brasileiras da ABNT, as posturas federais, estaduais, municipais e condições locais. Os

Página 3 de 27

DETRAN-MT - Departamento Estadual de Trânsito de Mato Grosso
Av. Dr. Hélio Ribeiro, nº 1.000, Centro Político Administrativo – Cuiabá-MT, CEP: 78048-910
Telefone: (65) 3615-4631 - e-mail: coeng@detran.mt.gov.br



Assinado com senha por CAROLINE ZANETTI AYRES - ANALISTA DESENV ECON SOCIAL L 10050 / COOENG - 11/10/2022 às 15:02:05.
Documento Nº: 4814807-1068 - consulta à autenticidade em
<https://www.sigadoc.mt.gov.br/sigaex/public/app/autenticar?n=4814807-1068>



DETRAN/MT-2022-1694

SIGA



Governo de Mato Grosso
DEPARTAMENTO ESTADUAL DE TRÂNSITO



SECRETARIA DE ESTADO DE SEGURANÇA PÚBLICA
DEPARTAMENTO ESTADUAL DE TRÂNSITO DE MATO GROSSO
COORDENADORIA DE OBRAS E ENGENHARIA

MEMORIAL DESCRITIVO

materiais empregados na obra, serão comprovadamente de excelente qualidade, de procedência e padrão assegurados proporcionando um trabalho final confiável, sendo rejeitados aqueles que não se enquadrarem nas especificações fornecidas.

Serão aceitos materiais similares aos especificados, desde que a empresa se obriga, a demonstrar a similaridade do material ou equipamento proposto mediante a apresentação de laudos comprobatórios ou testes de ensaio.

INTERPRETAÇÃO DE DOCUMENTOS FORNECIDOS

As cotas, níveis e detalhes dos desenhos serão obedecidos rigorosamente.

MODIFICAÇÕES

Não serão toleradas modificações nos projetos, nos Memoriais Descritivos e nas especificações de materiais sem a autorização, por escrito, dos respectivos autores. Na ocorrência desse fato a responsabilidade de autoria pelo projeto fica passível de suspensão, bem como de processo cabível ao caso.

NORMAS APLICÁVEIS

- ABNT NBR 9050/2020 – Acessibilidade a edificações, mobiliário, espaços e equipamentos urbanos;
- ABNT NBR 16537/2016 – Acessibilidade – Sinalização tátil no piso – Diretrizes para elaboração de projetos e instalação;
- Código de Obras – Prefeitura Municipal de Guiratinga MT.

Página 4 de 27

DETRAN-MT - Departamento Estadual de Trânsito de Mato Grosso
Av. Dr. Hélio Ribeiro, nº 1.000, Centro Político Administrativo – Cuiabá-MT, CEP: 78048-910
Telefone: (65) 3615-4631 - e-mail: coeng@detran.mt.gov.br



Assinado com senha por CAROLINE ZANETTI AYRES - ANALISTA DESENV ECON SOCIAL L 10050 / COOENG - 11/10/2022 às 15:02:05.
Documento Nº: 4814807-1068 - consulta à autenticidade em
<https://www.sigadoc.mt.gov.br/sigaex/public/app/autenticar?n=4814807-1068>



DETRAN/MT/2022/41694

SIGA



Governo de Mato Grosso
DEPARTAMENTO ESTADUAL DE TRÂNSITO



SECRETARIA DE ESTADO DE SEGURANÇA PÚBLICA
DEPARTAMENTO ESTADUAL DE TRÂNSITO DE MATO GROSSO
COORDENADORIA DE OBRAS E ENGENHARIA

MEMORIAL DESCRITIVO

MEMORIAL DESCRITIVO DE ARQUITETURA

1.1 DEMOLIÇÕES E RETIRADAS

Acesso/Estacionamento*:

Retirada de parte do canteiro lateral para construir novo estacionamento com demarcação das vagas regulamentadas (idoso e PCD), e também retirar parte do canteiro frontal, no acesso principal para executar nova calçada de acesso, possibilitando a execução de um novo piso para o hall de entrada e nova rampa em função do desnível existente. Regularizar todo calçamento do entorno e plantio de grama, com rebaixos de meio-fio para acessos de veículos e pedestres. Demolição da rampa de vistoria existente e execução de um novo pátio de acesso para o novo bloco de vistoria. Retirar quadro elétrico existente no muro que está desativado e fechar o vão do muro em alvenaria. Retirar portão de acesso aos veículos existente e instalar novo portão de correr (4,00x1,95m). Demolição do muro existente para instalação de novo portão de correr (4,00x1,80m), para novo acesso de veículos (confirmar possibilidade de novo acesso na Prefeitura).

O muro será ampliado até a altura de 1,80m, nos locais mais baixos, e feita a instalação de concertina em todo perímetro. Segundo o Código de obras do município, *“Os muros de frente dos terrenos e os contidos entre o alinhamento e a linha de afastamento obrigatório terão altura máxima de 1,80m.”*

***Verificar: Planta - Implantação demolir / construir e demais detalhes no projeto arquitetônico.**

Edificação principal*:

Demolição de parte da parede da sala de provas existente e retirada da porta (0,80x2,10m) para ampliação da área do atendimento. Substituir porta do acesso principal do atendimento por nova porta de correr de alumínio com vidro (4,00x2,10m) e também substituir a porta do acesso lateral por nova porta de abrir de alumínio com vidro (2,00x2,10m). Retirar janela existente (2,00x1,15m) da antiga sala de provas e fechar o vão com alvenaria. No novo banheiro feminino,

Página 5 de 27

DETRAN-MT - Departamento Estadual de Trânsito de Mato Grosso
Av. Dr. Hélio Ribeiro, nº 1.000, Centro Político Administrativo – Cuiabá-MT, CEP: 78048-910
Telefone: (65) 3615-4631 - e-mail: coeng@detran.mt.gov.br



Assinado com senha por CAROLINE ZANETTI AYRES - ANALISTA DESENV ECON SOCIAL L 10050 / COOENG - 11/10/2022 às 15:02:05.
Documento Nº: 4814807-1068 - consulta à autenticidade em
<https://www.sigadoc.mt.gov.br/sigaex/public/app/autenticar?n=4814807-1068>



DETRAN/IC202241694

SIGA



Governo de Mato Grosso
DEPARTAMENTO ESTADUAL DE TRÂNSITO



SECRETARIA DE ESTADO DE SEGURANÇA PÚBLICA
DEPARTAMENTO ESTADUAL DE TRÂNSITO DE MATO GROSSO
COORDENADORIA DE OBRAS E ENGENHARIA

MEMORIAL DESCRITIVO

retirada do lavatório, bacia sanitária, metais e revestimento cerâmico da parede existentes e substituí-los por novos, demolição de alvenaria para instalar nova porta (0,80x2,10m) para acesso pelo atendimento ao novo banheiro, retirar porta existente (0,60x2,10m) e fechar vão em alvenaria, e substituir janela existente (1,00x0,60m) por nova janela. No novo banheiro masculino, demolição de alvenaria para instalar nova janela (1,00x0,60m), construção de nova alvenaria, instalação de nova porta (0,80x2,10m) e instalação de novas louças, metais e revestimento cerâmico na parede. No novo sanitário acessível, demolição de alvenaria para instalar nova janela (1,00x0,60m), construção de nova alvenaria, instalação de nova porta (0,90x2,10m) com abertura voltada para fora e puxador horizontal e instalação de novas louças, metais e revestimento cerâmico na parede. Retirar as caixas de ar-condicionado existentes e fechar o vão em alvenaria do novo sanitário acessível e da nova sala de provas. Retirar as 04 portas existentes (0,80x2,10m), localizadas na sala administrativa, arquivo, cozinha e nova sala de provas e substituí-las por novas portas. Retirar as 03 janelas existentes (2,00x1,15m), localizadas na sala administrativa, arquivo e nova sala de provas e substituí-las por novas janelas. Na cozinha, retirar janela existente (1,40x1,00m) e substituí-la por nova janela, retirar porta de acesso para área externa existente (0,80x2,10m) e substituí-la por nova porta de alumínio com vidro, retirar bancada existente e demolir alvenaria de sustentação para instalar nova bancada de granito polido. Na nova DML, retirar louças e metais e revestimento cerâmico de parede do banheiro existente, retirar janela existente (1,00x0,60m) e substituí-la por nova janela, retirar porta existente (0,60x2,10m) e demolir alvenaria para instalar nova porta (0,80x2,10m). Na área de serviço, retirar tanque existente e instalar novo tanque, substituir metais existentes e instalar novo revestimento cerâmico na parede.

Retirar todas as portas internas e externas da edificação. Retirar portão de acesso lateral (1,00x1,95m) e substituí-lo por novo portão. Retirar todas as janelas internas e externas da edificação e readequar o vão para novas janelas, naqueles casos em que seja necessário.

Retirada do revestimento do piso em granilite existente de todos os ambientes, que será substituído por novo piso cerâmico.

Retirar o equipamento de T.I. (hack) da antiga sala chefia e instalar na nova sala administrativa, conforme definido pelo engenheiro projetista responsável – Confirmar no projeto complementar específico elétrico.

Página 6 de 27

DETRAN-MT - Departamento Estadual de Trânsito de Mato Grosso
Av. Dr. Hélio Ribeiro, nº 1.000, Centro Político Administrativo – Cuiabá-MT, CEP: 78048-910
Telefone: (65) 3615-4631 - e-mail: coeng@detran.mt.gov.br



Assinado com senha por CAROLINE ZANETTI AYRES - ANALISTA DESENV ECON SOCIAL L 10050 / COOENG - 11/10/2022 às 15:02:05.
Documento Nº: 4814807-1068 - consulta à autenticidade em
<https://www.sigadoc.mt.gov.br/sigaex/public/app/autenticar?n=4814807-1068>



DETRAN/IC202241694

SIGA



Governo de Mato Grosso
DEPARTAMENTO ESTADUAL DE TRÂNSITO



SECRETARIA DE ESTADO DE SEGURANÇA PÚBLICA
DEPARTAMENTO ESTADUAL DE TRÂNSITO DE MATO GROSSO
COORDENADORIA DE OBRAS E ENGENHARIA

MEMORIAL DESCRITIVO

Na lateral da calçada, conforme indicado no projeto, serão construídas quatro bases de concreto para unidade condensadora de ar-condicionado, sendo que a sua localização e quantidade foi definida pelo engenheiro projetista responsável – Confirmar no projeto complementar específico de ar-condicionado.

Demolição do forro de madeira de todos os ambientes para instalar novo forro em PVC. Será retirada toda a cobertura do telhado, as telhas cerâmicas, a estrutura de madeira, cumeeiras, inclusive rufos e calhas, para receber nova cobertura de telhado com telha Termoacústica.

***Verificar: Planta baixa demolir / construir – Edificação principal e demais detalhes no projeto arquitetônico.**

Bloco Vistoria (construção nova) *:

No pátio de vistoria, localizado no novo bloco vistoria, escavar fosso para construção do novo fosso de inspeção veicular com escada de acesso, execução de alvenaria e instalação de novo portão de correr (1,10x2,20m) para acesso lateral. Na nova sala de arquivo, execução de alvenaria, instalar nova janela (2,00x1,15m) e nova porta (0,80x2,10m). Na nova sala vistoriador, execução de alvenaria, instalar nova janela (2,00x1,15m) e nova porta (0,90x2,10m). No novo sanitário acessível, execução de alvenaria, instalar nova janela (1,00x0,60m), instalação de nova porta (0,90x2,10m) com abertura voltada para fora e puxador horizontal e instalação de novas louças, metais e revestimento cerâmico na parede. Executar novo complemento de calçada no entorno.

Instalação do novo revestimento em piso cerâmico em todos os ambientes, sendo apenas o pátio de vistoria com piso de concreto desempenado.

Na lateral da calçada dos fundos, conforme indicado no projeto, será construída uma base de concreto para unidade condensadora de ar-condicionado, sendo que a sua localização e quantidade foi definida pelo engenheiro projetista responsável – Confirmar no projeto complementar específico de ar-condicionado.

Instalação de novo forro PVC e nova cobertura de telhado com telha Termoacústica.





Governo de Mato Grosso
DEPARTAMENTO ESTADUAL DE TRÂNSITO



SECRETARIA DE ESTADO DE SEGURANÇA PÚBLICA
DEPARTAMENTO ESTADUAL DE TRÂNSITO DE MATO GROSSO
COORDENADORIA DE OBRAS E ENGENHARIA

MEMORIAL DESCRITIVO

O novo bloco de vistoria foi locado respeitando as normas do município e de acordo com os limites de afastamento frontal e lateral de recuo mínimo para lotes de esquina exigidos, conforme o seguinte *“Em lotes urbanos localizados em esquinas, deverá ser respeitado um recuo mínimo de 3,00 m (três metros) na fachada principal do imóvel, e de 2,00 m (dois metros) na fachada lateral, voltada para o logradouro público”*. (Código de Obras – Prefeitura Municipal de Guiratinga MT).

***Verificar: Planta baixa demolir / construir – Bloco Vistoria e demais detalhes no projeto arquitetônico.**

1.2 ALVENARIA

As paredes das áreas ampliadas serão executadas com tijolos cerâmicos e deverão ficar rigorosamente a prumo, esquadro e o pé-direito conforme especificado no projeto. Em todos os vãos das janelas, deverão ser executadas vergas e contravergas em concreto armado. Da mesma forma, sobre as portas, deverão ser executadas vergas em concreto armado. Em todos os casos, as vergas e contra-vergas deverão ultrapassar o vão em no mínimo 20 cm para cada lado.

Edificação principal*: Construção de parede de alvenaria para criação do banheiro masculino e do sanitário acessível. Fechamento de vãos das portas e janelas que serão retiradas e dos vãos das caixas de ar-condicionado que também serão retiradas.

Praça existente*: Construção de nova mureta contornando o jardim da praça existente (verificar possibilidade de revitalização da praça existente).

***Verificar: Planta baixa demolir / construir – Edificação principal, Implantação demolir / construir e demais detalhes no projeto arquitetônico.**

Bloco Vistoria (construção nova) *: Construção de paredes de alvenaria de fechamento para execução do novo bloco de vistoria e para os novos ambientes, que serão o pátio de vistoria, sala de arquivó, sala vistoriador, sanitário acessível e circulação.

Neste novo bloco serão necessários novos pilares, que serão definidos em projeto estrutural complementar, sendo a indicação no projeto de arquitetura “ilustrativa”.

Página 8 de 27

DETRAN-MT - Departamento Estadual de Trânsito de Mato Grosso
Av. Dr. Hélio Ribeiro, nº 1.000, Centro Político Administrativo – Cuiabá-MT, CEP: 78048-910
Telefone: (65) 3615-4631 - e-mail: coeng@detran.mt.gov.br



DETRAN/IC202241694



Governo de Mato Grosso
DEPARTAMENTO ESTADUAL DE TRÂNSITO



SECRETARIA DE ESTADO DE SEGURANÇA PÚBLICA
DEPARTAMENTO ESTADUAL DE TRÂNSITO DE MATO GROSSO
COORDENADORIA DE OBRAS E ENGENHARIA

MEMORIAL DESCRITIVO

***Verificar: Planta baixa demolir / construir – Bloco Vistoria e demais detalhes no projeto arquitetônico.**

1.3 ESQUADRIAS

1.3.1 Portas internas

- Especificação das portas internas a serem instaladas:

Material: Madeira Curupixá **Acabamento:** Verniz

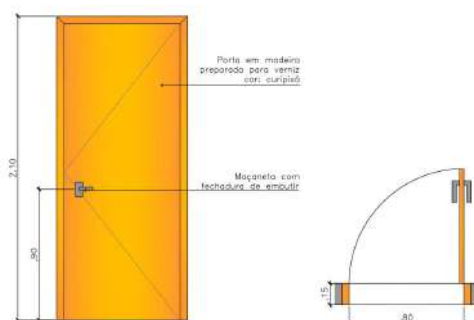


Imagem referência 1: Porta de madeira (0,80x2,10m)

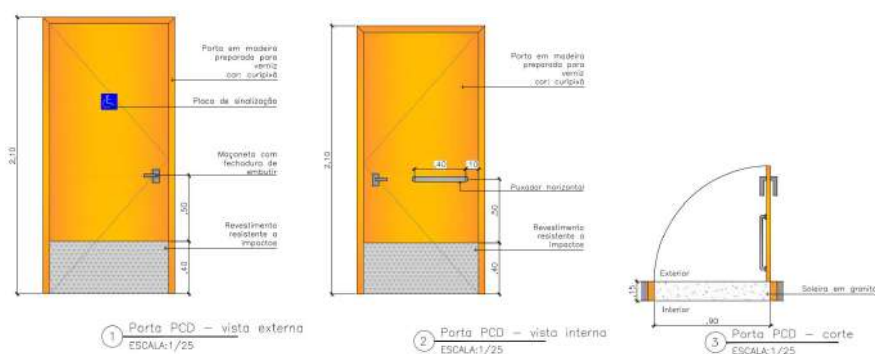


Imagem referência 2: Porta de madeira para sanitário acessível (0,90x2,10m)





Governo de Mato Grosso
DEPARTAMENTO ESTADUAL DE TRÂNSITO



SECRETARIA DE ESTADO DE SEGURANÇA PÚBLICA
DEPARTAMENTO ESTADUAL DE TRÂNSITO DE MATO GROSSO
COORDENADORIA DE OBRAS E ENGENHARIA

MEMORIAL DESCRITIVO

1.3.2 Portas externas e portões

- Especificação das portas externas a serem instaladas:**

Na cozinha será instalada uma porta de abrir (0,80x2,10m) de alumínio com vidro em substituição a porta existente, com acesso voltado para a área externa, conforme indicado no projeto.

Material: Alumínio

Tonalidade: Alumínio natural



Imagem referência 3: Porta de alumínio

- Especificação dos portões a serem instalados e pintados:**

O portão existente de acesso veículos será substituído, e no seu lugar será instalado novo portão de correr de ferro (4,00x1,95m) com pintura em esmalte sintético. Será instalado um novo portão para o novo acesso veículos de correr de ferro (4,00x1,80m) com pintura em esmalte sintético. O portão lateral existente (1,00x1,95m) de acesso pedestres será substituído por novo portão de abrir de ferro com pintura em esmalte sintético. E também será instalado um novo portão de correr de ferro (1,10x2,20m) para o acesso lateral ao bloco vistoria, com pintura em esmalte sintético.

Material: Ferro

Cor: Cinza platina

Página 10 de 27

DETRAN-MT - Departamento Estadual de Trânsito de Mato Grosso
Av. Dr. Hélio Ribeiro, nº 1.000, Centro Político Administrativo – Cuiabá-MT, CEP: 78048-910
Telefone: (65) 3615-4631 - e-mail: coeng@detran.mt.gov.br



Assinado com senha por CAROLINE ZANETTI AYRES - ANALISTA DESENV ECON SOCIAL L 10050 / COOENG - 11/10/2022 às 15:02:05.
Documento Nº: 4814807-1068 - consulta à autenticidade em
<https://www.sigadoc.mt.gov.br/sigaex/public/app/autenticar?n=4814807-1068>



DETRAN/MT/2022/1694

SIGA



Governo de Mato Grosso
DEPARTAMENTO ESTADUAL DE TRÂNSITO



SECRETARIA DE ESTADO DE SEGURANÇA PÚBLICA
DEPARTAMENTO ESTADUAL DE TRÂNSITO DE MATO GROSSO
COORDENADORIA DE OBRAS E ENGENHARIA

MEMORIAL DESCRITIVO

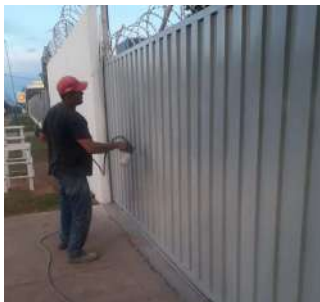


Imagem referêcia 4: Pintura portão



Imagem referêcia 5: Pintura porta

1.3.3 Janelas

Na fachada serão instaladas, juntamente com suas ferragens, esquadria de vidro temperado e=4mm, Cor: Cinza, Fabricação: Blindex ou similar. Estes elementos deverão ser preferencialmente executados por empresa especializada.

No caso do projeto de reforma em questão, a esquadria de vidro existente na fachada será substituída por nova, em vidro temperado, com as seguintes medidas:

- **Sala de Provas:** Janela de correr (4 folhas) em vidro temperado (2,00x1,15m - 01 unidade);

As demais esquadrias da edificação serão de alumínio, de correr, com vidro e grade. Deverá ser aplicado em todas as janelas película de proteção solar para vidros com a finalidade de controlar o excesso de claridade nos ambientes.



Imagem referêcia 6: Janela vidro temperado



Imagem referêcia 7: Janela vidro temperado para banheiro





Governo de Mato Grosso
DEPARTAMENTO ESTADUAL DE TRÂNSITO



SECRETARIA DE ESTADO DE SEGURANÇA PÚBLICA
DEPARTAMENTO ESTADUAL DE TRÂNSITO DE MATO GROSSO
COORDENADORIA DE OBRAS E ENGENHARIA

MEMORIAL DESCRITIVO



Imagem referência 8: Janela de correr de alumínio com grade



Imagem referência 9: janela de correr de alumínio com grade



Imagem referência 10: Janela maxim-ar de alumínio com grade

Nos vão das janelas, serão assentados peitoris em peças de granito branco polido, de acordo com projeto. As pedras, isentas de quebras e rachaduras, terão, cada uma, largura maior que a espessura da parede onde será aplicada, e seu comprimento total será o vão ao qual se destina, conforme imagens de referência 11, 12 e 13.

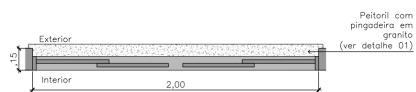


Imagem referência 11: Detalhe peitoril com pingadeira

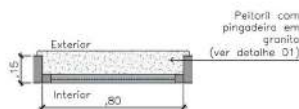


Imagem referência 12: Detalhe peitoril



DETRAN/IC202241694



Governo de Mato Grosso
DEPARTAMENTO ESTADUAL DE TRÂNSITO



SECRETARIA DE ESTADO DE SEGURANÇA PÚBLICA
DEPARTAMENTO ESTADUAL DE TRÂNSITO DE MATO GROSSO
COORDENADORIA DE OBRAS E ENGENHARIA

MEMORIAL DESCRITIVO

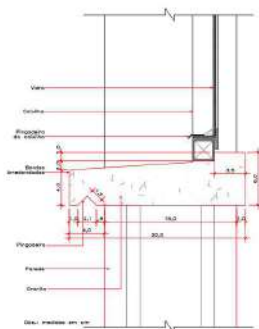


Imagem referência 13: Detalhe em corte - peitoril janelas

1.4 REVESTIMENTOS E ACABAMENTOS

1.4.1 Pintura externa

- Parede (Tinta látex acrílica)

Cor: Branco Gelo **Acabamento:** Fosco



Imagem referência 14: Pintura cor branco gelo

- Pórtico e platibanda (Tinta acrílica sobre textura acrílica granulada)

Cor: Azul Giz de Cera – R664

Marca: Suvinil

Cor: Meia-noite – 2392E

Marca: Eucatex

Cor: Bluejacket – LKS2270

Marca: Lukscolor

Cor: Azul Del Rey

Marca: Coral

Conforme Manual de Padronização do Governo do Estado de Mato Grosso



Imagem referência 15: Pintura padrão do Governo do Estado de Mato Grosso Cor azul

Página 13 de 27

DETRAN-MT - Departamento Estadual de Trânsito de Mato Grosso
Av. Dr. Hélio Ribeiro, nº 1.000, Centro Político Administrativo – Cuiabá-MT, CEP: 78048-910
Telefone: (65) 3615-4631 - e-mail: coeng@detran.mt.gov.br



Assinado com senha por CAROLINE ZANETTI AYRES - ANALISTA DESENV ECON SOCIAL L 10050 / COOENG - 11/10/2022 às 15:02:05.
Documento Nº: 4814807-1068 - consulta à autenticidade em
<https://www.sigadoc.mt.gov.br/sigaex/public/app/autenticar?n=4814807-1068>



DETRAN/MT/2022/41694

SIGA



Governo de Mato Grosso
DEPARTAMENTO ESTADUAL DE TRÂNSITO



SECRETARIA DE ESTADO DE SEGURANÇA PÚBLICA
DEPARTAMENTO ESTADUAL DE TRÂNSITO DE MATO GROSSO
COORDENADORIA DE OBRAS E ENGENHARIA

MEMORIAL DESCRITIVO

1.4.2 Pintura interna

- Parede (Tinta látex acrílica)

Cor: Branco Gelo **Acabamento:** Fosco



Imagem referência 16: Pintura cor branco gelo

- Teto (Tinta látex acrílica)

Cor: Branco Neve **Acabamento:** Fosco

 


Imagem referência 17: Pintura cor branco neve

Observações:

Quando permanecer forro de madeira existente: Apenas aplicar verniz

Quando for instalado forro de PVC, não há necessidade de pintura

1.4.3 Revestimento parede áreas molhadas

Cerâmica Formigrês – Bold Branco ou similar

Cor: Branco 32 **Acabamento:** Brilhante

Tam.: 32x45cm (PEI 3)

 


Imagem referência 18: Revestimento cerâmico em paredes de áreas molhadas



DETRAN/MT/2022/1694



Governo de Mato Grosso
DEPARTAMENTO ESTADUAL DE TRÂNSITO



SECRETARIA DE ESTADO DE SEGURANÇA PÚBLICA
DEPARTAMENTO ESTADUAL DE TRÂNSITO DE MATO GROSSO
COORDENADORIA DE OBRAS E ENGENHARIA

MEMORIAL DESCRITIVO

Observações:

Sanitários: Aplicado em todas as paredes com altura até o teto;

Cozinha: Aplicado apenas na parede onde está instalada a bancada de granito e altura até o teto;

Área de serviço: Aplicado na parede onde está instalado o tanque e altura até o teto.

1.4.4 Piso e soleira

- **Cerâmica**

Cor: Branco **Acabamento:** não esmaltada

Tam.: 45x45cm (PEI 5)

Coefficiente de atrito: igual ou superior a 0,4

- **Soleira**

Granito branco polido

Cor: Branco Siena ou similar

Observação: As soleiras deverão ser aplicadas na transição de ambientes com níveis diferentes ou quando houver mudança do tipo do piso, conforme representação em projeto arquitetônico.

As soleiras serão em granito branco polido, conforme especificação em projeto, de espessura 3 cm. As medidas dos vãos deverão ser efetuadas na obra depois de prontos. As pedras, isentas de quebras e rachaduras, terão, cada uma, largura igual à espessura da parede onde será aplicada, e seu comprimento total será de 4 cm maior que o vão ao qual se destina (transpasses de 2 cm para cada lado). A contratada deverá tomar cuidados quando da medição dos vãos para colocação das soleiras, pois não será admitido o corte das pedras no local da obra. Antes da compra, a contratada apresentará uma amostra do material a ser adquirido, solicitando a aprovação da fiscalização.

1.4.5 Forro

Os forros existentes de toda a edificação principal serão removidos e serão instalados novos forros de PVC. No novo bloco de vistoria serão instalados novos forros PVC.

Página 15 de 27

DETRAN-MT - Departamento Estadual de Trânsito de Mato Grosso
Av. Dr. Hélio Ribeiro, nº 1.000, Centro Político Administrativo – Cuiabá-MT, CEP: 78048-910
Telefone: (65) 3615-4631 - e-mail: coeng@detran.mt.gov.br



Assinado com senha por CAROLINE ZANETTI AYRES - ANALISTA DESENV ECON SOCIAL L 10050 / COOENG - 11/10/2022 às 15:02:05.
Documento Nº: 4814807-1068 - consulta à autenticidade em
<https://www.sigadoc.mt.gov.br/sigaex/public/app/autenticar?n=4814807-1068>



DETRAN/MT/2022/1694

SIGA



Governo de Mato Grosso
DEPARTAMENTO ESTADUAL DE TRÂNSITO



SECRETARIA DE ESTADO DE SEGURANÇA PÚBLICA
DEPARTAMENTO ESTADUAL DE TRÂNSITO DE MATO GROSSO
COORDENADORIA DE OBRAS E ENGENHARIA

MEMORIAL DESCRITIVO

1.4.6 Bancada em granito

Conforme definido em projeto, será instalado na cozinha bancada de granito branco polido, na cor Branco Siena ou similar, dotada de cuba em aço inoxidável.

As pedras não poderão apresentar trincas nem defeitos e serão do tipo especificado em projeto.

1.4.7 Louças

Todas as louças da edificação principal serão removidas e instaladas novas, conforme referência de especificação abaixo. No novo bloco de vistoria também serão instaladas novas louças.

Todas as peças sanitárias não poderão apresentar quaisquer defeitos, com os seus complementos perfeitamente adaptáveis ao tipo de peça utilizada.

1.4.7.1 Sanitário convencional



Imagem referência 19: Lavatório c/ coluna suspenso em louça branca



Imagem referência 20: Bacia sanitária convencional em louça branca. Assento em plástico na mesma cor do vaso sanitário.

Página 16 de 27

DETRAN-MT - Departamento Estadual de Trânsito de Mato Grosso
Av. Dr. Hélio Ribeiro, nº 1.000, Centro Político Administrativo – Cuiabá-MT, CEP: 78048-910
Telefone: (65) 3615-4631 - e-mail: coeng@detran.mt.gov.br



Assinado com senha por CAROLINE ZANETTI AYRES - ANALISTA DESENV ECON SOCIAL L 10050 / COOENG - 11/10/2022 às 15:02:05.
Documento Nº: 4814807-1068 - consulta à autenticidade em
<https://www.sigadoc.mt.gov.br/sigaex/public/app/autenticar?n=4814807-1068>



DETRAN/MT/2022/1694

SIGA



Governo de Mato Grosso
DEPARTAMENTO ESTADUAL DE TRÂNSITO



SECRETARIA DE ESTADO DE SEGURANÇA PÚBLICA
DEPARTAMENTO ESTADUAL DE TRÂNSITO DE MATO GROSSO
COORDENADORIA DE OBRAS E ENGENHARIA

MEMORIAL DESCRITIVO

1.4.7.2 Sanitário acessível



Imagem referência 21: Lavatório de canto suspenso em louça branca



Imagem referência 22: Bacia sanitária convencional em louça branca. Assento em plástico na mesma cor do vaso sanitário.

1.4.8 Metais

Todos os acessórios de metais da edificação principal serão removidos e instalados novos e no bloco vistoria também serão instalados novos metais, conforme referência de especificação abaixo.

1.4.8.1 Sanitário convencional



Imagem referência 23: Acabamento válvula de descarga com duplo acionamento ou similar



Imagem referência 24: Torneira de mesa para lavatório bica alta acabamento cromado

Página 17 de 27

DETRAN-MT - Departamento Estadual de Trânsito de Mato Grosso
Av. Dr. Hélio Ribeiro, nº 1.000, Centro Político Administrativo – Cuiabá-MT, CEP: 78048-910
Telefone: (65) 3615-4631 - e-mail: coeng@detran.mt.gov.br



Assinado com senha por CAROLINE ZANETTI AYRES - ANALISTA DESENV ECON SOCIAL L 10050 / COOENG - 11/10/2022 às 15:02:05.
Documento Nº: 4814807-1068 - consulta à autenticidade em
<https://www.sigadoc.mt.gov.br/sigaex/public/app/autenticar?n=4814807-1068>



DETRAN/IC202241694

SIGA



Governo de Mato Grosso
DEPARTAMENTO ESTADUAL DE TRÂNSITO



SECRETARIA DE ESTADO DE SEGURANÇA PÚBLICA
DEPARTAMENTO ESTADUAL DE TRÂNSITO DE MATO GROSSO
COORDENADORIA DE OBRAS E ENGENHARIA

MEMORIAL DESCRITIVO

1.4.8.2 Sanitário acessível



Imagem referência 25: Torneira de mesa para lavatório bica alta acabamento cromado



Imagem referência 26: Acabamento de válvula de descarga com acabamento cromado e sistema antivandalismo para sanitários acessíveis com acionamento suave através de alavanca ou similar



Imagem referência 27: Barra de apoio em aço inoxidável (40cm) para lavatório. Conforme detalhamento são utilizadas duas unidades por lavatório



Imagem referência 28: Barra de apoio em aço inoxidável (80cm/70cm) para bacia sanitária. Conforme detalhamento são utilizadas três unidades por bacia sanitária

1.5 COBERTURA

Será retirada toda a cobertura existente do telhado da edificação principal, as telhas de fibrocimento, tipo onduladas, telhas cerâmicas e autoportantes, a estrutura de madeira, cumeeira, inclusive rufos e calhas.

Página 18 de 27

DETRAN-MT - Departamento Estadual de Trânsito de Mato Grosso
Av. Dr. Hélio Ribeiro, nº 1.000, Centro Político Administrativo – Cuiabá-MT, CEP: 78048-910
Telefone: (65) 3615-4631 - e-mail: coeng@detran.mt.gov.br



Assinado com senha por CAROLINE ZANETTI AYRES - ANALISTA DESENV ECON SOCIAL L 10050 / COOENG - 11/10/2022 às 15:02:05.
Documento Nº: 4814807-1068 - consulta à autenticidade em
<https://www.sigadoc.mt.gov.br/sigaex/public/app/autenticar?n=4814807-1068>



DETRAN/MT/2022/1694

SIGA



Governo de Mato Grosso
DEPARTAMENTO ESTADUAL DE TRÂNSITO



SECRETARIA DE ESTADO DE SEGURANÇA PÚBLICA
DEPARTAMENTO ESTADUAL DE TRÂNSITO DE MATO GROSSO
COORDENADORIA DE OBRAS E ENGENHARIA

MEMORIAL DESCRITIVO

De acordo com projeto de estrutura metálica a nova cobertura, para a edificação principal e para o novo bloco vistoria, terá estrutura em meia tesoura metálica, com telhas Termoacústica meio-sanduiche e serão instalados rufos e rufo pingadeira (verificar em projeto estrutural complementar).



Imagem referência 29: Telha termoacústica meio-sanduiche metálica

1.6 FACHADA

A fachada deverá ser executada preferencialmente em ACM (Alumínio composto) com os logos e escritas em adesivo.

As fachadas das Ciretrans que tiverem a chapa metálica, o fundo será na cor do material e a escrita será feita na cor preta;

Todas as fachadas devem ser previamente autorizadas pela equipe técnica da Coordenadoria de Obras e Engenharia com validação da Gerência de Comunicação e SECOM/MT (Secretaria de Estado de Comunicação).



Imagem referência 30: Modelo de fachada a ser executada com fundo azul e ACM



Imagem referência 31: Modelo de fachada a ser executada em chapa metálica



DETRAN/IC202241694



Governo de Mato Grosso
DEPARTAMENTO ESTADUAL DE TRÂNSITO



SECRETARIA DE ESTADO DE SEGURANÇA PÚBLICA
DEPARTAMENTO ESTADUAL DE TRÂNSITO DE MATO GROSSO
COORDENADORIA DE OBRAS E ENGENHARIA

MEMORIAL DESCRITIVO

Critérios técnicos para definição do padrão de fachadas



Imagem referência 32: Critérios técnicos para definição do padrão de fachadas

Cores



Imagem referência 33: Cores padrão do Governo do Estado de Mato Grosso



Imagem referência 34: Exemplo de fachada em chapa metálica



DETRAN/MT/2022/1694



Governo de Mato Grosso
DEPARTAMENTO ESTADUAL DE TRÂNSITO



SECRETARIA DE ESTADO DE SEGURANÇA PÚBLICA
DEPARTAMENTO ESTADUAL DE TRÂNSITO DE MATO GROSSO
COORDENADORIA DE OBRAS E ENGENHARIA

MEMORIAL DESCRITIVO



Imagem referência 35: Exemplo de fachada em ACM

1.7 VEGETAÇÃO

As árvores existentes no terreno permanecerão e os jardins e canteiros receberão plantio de nova grama, conforme indicado no projeto.

Nos jardins da fachada deve ser realizada a poda das plantas existentes.

Na faixa de serviço da calçada será plantada grama, conforme especificações em projeto, seguindo o padrão da calçada já existente.

Na praça existente, verificar a possibilidade de revitalização da praça junto ao órgão competente, com instalação de novos bancos, lixeiras e paisagismo através do plantio de grama e revitalização do jardim com novas plantas como arbustos e árvores de pequeno porte, conforme especificações sugeridas no projeto.

Arbusto (jardim praça): Cambará de jardim ou mini lantana (*Lantana câmara*)

Arbusto (jardim praça): Periquitão (*Alternanthera ficoidea*)

Árvore de pequeno porte (jardim praça): Pata de vaca (*Bauhinia fortificata*)

Árvore de pequeno porte (jardim praça): Acerola (*Malpighia emarginata* Sessé & Moc. Ex DC.)

As árvores de grande porte existentes na praça permanecerão, sendo que apenas uma delas foi observado que a sua raiz está danificando a calçada, conforme indicado no projeto, ver

Página 21 de 27

DETRAN-MT - Departamento Estadual de Trânsito de Mato Grosso
Av. Dr. Hélio Ribeiro, nº 1.000, Centro Político Administrativo – Cuiabá-MT, CEP: 78048-910
Telefone: (65) 3615-4631 - e-mail: coeng@detran.mt.gov.br



Assinado com senha por CAROLINE ZANETTI AYRES - ANALISTA DESENV ECON SOCIAL L 10050 / COOENG - 11/10/2022 às 15:02:05.
Documento Nº: 4814807-1068 - consulta à autenticidade em
<https://www.sigadoc.mt.gov.br/sigaex/public/app/autenticar?n=4814807-1068>



DETRAN/MT/2022/1694

SIGA



Governo de Mato Grosso
DEPARTAMENTO ESTADUAL DE TRÂNSITO



SECRETARIA DE ESTADO DE SEGURANÇA PÚBLICA
DEPARTAMENTO ESTADUAL DE TRÂNSITO DE MATO GROSSO
COORDENADORIA DE OBRAS E ENGENHARIA

MEMORIAL DESCRITIVO

a possibilidade de ser retirada e/ou substituída. Deve ser solicitada a autorização ao órgão competente, neste caso a Secretaria Municipal do Meio Ambiente.



Imagem referência 36: Árvore existente com a raiz danificando a calçada

***Verificar: Planta - Implantação demolir / construir, Implantação final e demais detalhes no projeto arquitetônico.**

1.8 ACESSIBILIDADE

1.8.1 Estacionamento

No afastamento lateral da edificação, conforme norma do município onde cita que “Será permitido que as vagas de veículos exigidas para as edificações ocupem as áreas liberadas pelo afastamento” (Código de Obras – Prefeitura Municipal de Guiratinga MT), serão criadas duas vagas de estacionamento regulamentadas: uma para idoso e uma para pessoa com deficiência. Serão feitas as demarcações da sinalização viária horizontal e instalada as placas de sinalização vertical de regulamentação das referidas vagas.

As demarcações da sinalização horizontal para as vagas regulamentadas devem seguir o descrito na norma de acessibilidade ABNT NBR 9050/2020, com o símbolo internacional de acesso – SIA na vaga exclusiva para pessoa com deficiência, que indica o local de estacionamento de veículos que transportam ou que sejam conduzidos por pessoas com deficiência. E ainda

Página 22 de 27

DETRAN-MT - Departamento Estadual de Trânsito de Mato Grosso
Av. Dr. Hélio Ribeiro, nº 1.000, Centro Político Administrativo – Cuiabá-MT, CEP: 78048-910
Telefone: (65) 3615-4631 - e-mail: coeng@detran.mt.gov.br



Assinado com senha por CAROLINE ZANETTI AYRES - ANALISTA DESENV ECON SOCIAL L 10050 / COOENG - 11/10/2022 às 15:02:05.
Documento Nº: 4814807-1068 - consulta à autenticidade em
<https://www.sigadoc.mt.gov.br/sigaex/public/app/autenticar?n=4814807-1068>



DETRAN/MT 202241694

SIGA



Governo de Mato Grosso
DEPARTAMENTO ESTADUAL DE TRÂNSITO



SECRETARIA DE ESTADO DE SEGURANÇA PÚBLICA
DEPARTAMENTO ESTADUAL DE TRÂNSITO DE MATO GROSSO
COORDENADORIA DE OBRAS E ENGENHARIA

MEMORIAL DESCRITIVO

contar com um espaço adicional de circulação com no mínimo 1,20m de largura. Assim como, na vaga exclusiva para idoso deve ser demarcado pelo nome por extenso, legenda “IDOSO”, conforme indicado na Resolução N° 303/2008 do CONTRAN (ver detalhes no projeto).



Imagem referência 37: Símbolo internacional de acesso
– SIA, branco sobre fundo azul

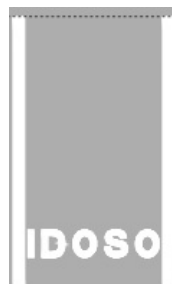


Imagem referência 38: Legenda “IDOSO”

As placas de sinalização vertical de regulamentação terão as seguintes dimensões: 70x50cm.

As vagas devem seguir os detalhes presentes no projeto arquitetônico e estar em conformidade com as normas e legislações vigentes referentes ao tema.



Imagem referência 39: Placas de estacionamento regulamentado





Governo de Mato Grosso
DEPARTAMENTO ESTADUAL DE TRÂNSITO



SECRETARIA DE ESTADO DE SEGURANÇA PÚBLICA
DEPARTAMENTO ESTADUAL DE TRÂNSITO DE MATO GROSSO
COORDENADORIA DE OBRAS E ENGENHARIA

MEMORIAL DESCRITIVO

1.8.2 Calçada e sinalização tátil

O pavimento da calçada será regularizado, no acesso e entorno. Nos locais onde não existe o calçamento o mesmo deve ser executado, seguindo o padrão existente de passeio e faixa de grama.

Serão executados novos rebaixos de meio-fio / calçada para acesso pedestres, com a devida sinalização tátil, e também rebaixo de meio-fio para acesso veículos. No acesso de pedestres será instalada a sinalização tátil no piso, desde a calçada até a entrada do acesso principal, conforme indicado no projeto e indicado nas normas de acessibilidade ABNT NBR 9050/2020 e ABNT NBR 16537/2016.

No novo hall de entrada, será executada uma nova rampa de acesso para vencer o desnível existente, com corrimão duplo em duas alturas (0,70cm e 0,92cm), prolongamento de 0,30m nas extremidades e guia de balizamento. Deve ser instalada barra de apoio para o novo degrau isolado e sinalização na extensão do degrau.

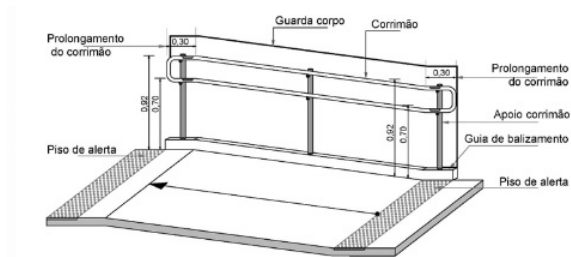


Imagem referência 40: Dimensões de corrimão em rampas
- ABNT NBR 9050/2020



Imagem referência 41: Barra de apoio horizontal
em degrau isolado único
- ABNT NBR 9050/2020



DETRAN/202241694



Governo de Mato Grosso
DEPARTAMENTO ESTADUAL DE TRÂNSITO



SECRETARIA DE ESTADO DE SEGURANÇA PÚBLICA
DEPARTAMENTO ESTADUAL DE TRÂNSITO DE MATO GROSSO
COORDENADORIA DE OBRAS E ENGENHARIA

MEMORIAL DESCRITIVO

1.8.3 Sanitário acessível

Serão construídos dois sanitários acessíveis, sendo um na edificação principal e outro no novo bloco vistoria, em conformidade com as normas técnicas referentes a acessibilidade.

Os banheiros contam com bacia sanitária de altura máxima de 0,46m (com assento), sendo que a bacia e o assento não podem ter abertura frontal. Válvula de descarga de parede com altura de 0,90m, sendo a altura máxima aceitável de 1,00m, localizada dentro do alcance manual de pessoas em cadeira de rodas. Lavatório de canto suspenso. Barras de apoio horizontais e verticais. E porta com abertura voltada para fora com revestimento resistente a impactos e puxador horizontal.

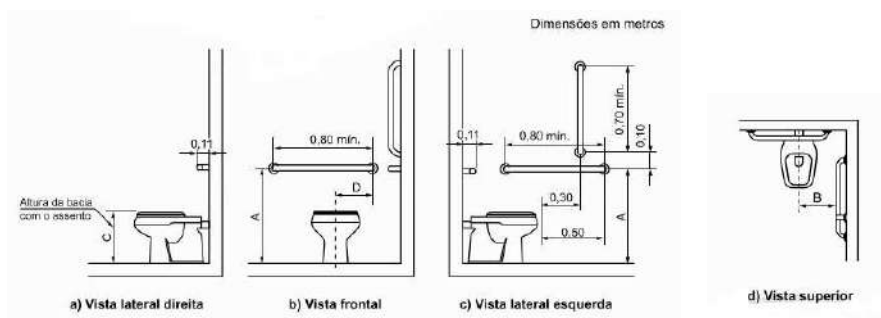


Imagem referência 42: Bacia convencional com barras de apoio ao fundo e a 90° na parede lateral
(A= 0,75m / B= 0,40m / C= 0,46m / D= 0,30m – Medidas para uso adulto) -
ABNT NBR 9050/2020

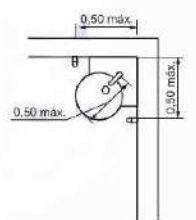


Imagem referência 43: Lavatório de canto com barras verticais – Vista superior
ABNT NBR 9050/2020





Governo de Mato Grosso
DEPARTAMENTO ESTADUAL DE TRÂNSITO



SECRETARIA DE ESTADO DE SEGURANÇA PÚBLICA
DEPARTAMENTO ESTADUAL DE TRÂNSITO DE MATO GROSSO
COORDENADORIA DE OBRAS E ENGENHARIA

MEMORIAL DESCRITIVO

A soleira deve ser instalada inclinada para que não haja desníveis no acesso ao banheiro, sendo admitida a inclinação de 50% para desníveis de até 2cm, conforme norma de acessibilidade.

1.9 LIMPEZA

As edificações deverão ser entregues, devidamente limpas e desimpedidos de qualquer corpo estranho aos mesmos. Será removido todo o entulho do terreno e cuidadosamente limpos e varridos todos os excessos. Todos os pisos serão cuidadosamente limpos, retirando-se toda e qualquer sujeira aderente, lavados, a fim de apresentar superfície uniforme, isenta de qualquer impureza, manchas e outras imperfeições, encontrando-se em perfeitas condições de utilização. Todas as alvenarias de elementos vazados, revestimentos, aparelhos sanitários, serão limpos abundante e cuidadosamente lavados, de modo a não serem danificadas outras partes da obra por estes serviços de limpeza. Todas as torneiras e registros serão limpos com escova e sabão, até que sejam retirados todos os vestígios de sujeiras e/ou respingos da pintura. Todas as louças sanitárias serão abundantemente lavadas, removendo-se com cuidado todo o excesso de massa utilizado na colocação das peças. Todas as fechaduras deverão ser testadas quanto ao seu funcionamento e o perfeito nivelamento das portas. Todas as bancadas deverão ser perfeitamente limpas, retirando-se toda e qualquer impureza. Todos os aparelhos de iluminação deverão ser rigorosamente limpos, observando-se o perfeito funcionamento dos mesmos e o estado das lâmpadas. Todas as esquadrias deverão ser convenientemente limpas, polidas e lubrificadas as dobradiças, trincos e fechaduras. A limpeza será efetuada em todas as dependências da obra. Ao término da obra deverão ser desmontadas e retiradas todas as instalações provisórias, bem como todo o entulho do terreno através de caçambas bota fora, sendo limpos e varridos os acessos.

Página 26 de 27

DETRAN-MT - Departamento Estadual de Trânsito de Mato Grosso
Av. Dr. Hélio Ribeiro, nº 1.000, Centro Político Administrativo – Cuiabá-MT, CEP: 78048-910
Telefone: (65) 3615-4631 - e-mail: coeng@detran.mt.gov.br



Assinado com senha por CAROLINE ZANETTI AYRES - ANALISTA DESENV ECON SOCIAL L 10050 / COOENG - 11/10/2022 às 15:02:05.
Documento Nº: 4814807-1068 - consulta à autenticidade em
<https://www.sigadoc.mt.gov.br/sigaex/public/app/autenticar?n=4814807-1068>



DETRAN/MT-2022-1694

SIGA



Governo de Mato Grosso
DEPARTAMENTO ESTADUAL DE TRÂNSITO



SECRETARIA DE ESTADO DE SEGURANÇA PÚBLICA
DEPARTAMENTO ESTADUAL DE TRÂNSITO DE MATO GROSSO
COORDENADORIA DE OBRAS E ENGENHARIA

MEMORIAL DESCRITIVO

CONSIDERAÇÕES FINAIS

As medidas internas dos compartimentos dos ambientes e/ou das áreas comuns, ficam sujeitas à uma variação, para mais ou para menos, de até 5%, em decorrência da execução e/ou dos acabamentos a serem utilizados. A definição de fabricantes, fornecedores e tipos de materiais, destina-se a estabelecer um padrão de qualidade, podendo de acordo com necessidades técnicas, legais ou dificuldades de aquisição, incluir outros materiais de outros fornecedores com características iguais, similares ou superiores aos inicialmente citados. Todos os serviços de ampliação e reforma deverão ser acompanhados por Arquiteto e Urbanista habilitado e registrado no CAU - Conselho de Arquitetura e Urbanismo ou Engenheiro habilitado e registrado no CREA- Conselho de Engenharia, e Agronomia.

Por ocasião do recebimento da obra, todas as instalações devem estar funcionando perfeitamente e com a autorização dos órgãos competentes. Será procedida cuidadosa verificação por parte da FISCALIZAÇÃO das perfeitas condições de todas as instalações elétricas, telefônicas, de prevenção e combate a incêndios, de abastecimento de água, rede de esgotos, rede de drenagem e demais outros aspectos da infraestrutura do local. Ressalta-se que para recebimento da obra a execução dos serviços devem seguir os elementos de acessibilidade especificados em projeto para assim estar em conformidade com as normas e legislações referente ao tema. Deverão ser demolidas todas as instalações provisórias utilizadas na execução da obra.

Página 27 de 27

DETRAN-MT - Departamento Estadual de Trânsito de Mato Grosso
Av. Dr. Hélio Ribeiro, nº 1.000, Centro Político Administrativo – Cuiabá-MT, CEP: 78048-910
Telefone: (65) 3615-4631 - e-mail: coeng@detran.mt.gov.br



Assinado com senha por CAROLINE ZANETTI AYRES - ANALISTA DESENV ECON SOCIAL L 10050 / COOENG - 11/10/2022 às 15:02:05.
Documento Nº: 4814807-1068 - consulta à autenticidade em
<https://www.sigadoc.mt.gov.br/sigaex/public/app/autenticar?n=4814807-1068>



DETRAN/2022/1694

SIGA



Govorno de Mato Grosso
DEPARTAMENTO ESTADUAL DE TRÂNSITO

	GOVERNO DO ESTADO DE MATO GROSSO SECRETARIA DE SEGURANÇA PÚBLICA DEPARTAMENTO ESTADUAL DE TRÂNSITO COORDENADORIA DE OBRAS E ENGENHARIA		GOVERNO DE MATO GROSSO
Planilha Orçamentária			Desonerado
Obra: AMPLIAÇÃO E REFORMA DA 11ª CIRETRAN DE GUIRATINGA			BDI: 28,35%
Endereço: AV. PARANÁ, S/Nº - BAIRRO: COHAB GARÇA BRANCA, CEP: 78.760-000			Local: Guiratinga/MT
Área a Reformar: 217,56 m²			Mês/ Ano: 09/2023
Preço Base: Sinapi Julho/2023			
BDI			
PARÂMETRO PARA CÁLCULO - BDI			
Itens	Siglas	% Adotado	FONTE
Administração Central	AC	4,00%	Acórdão 2622/2013 - TCU
Seguro e Garantia	SG	0,80%	Acórdão 2622/2013 - TCU
Risco	R	1,27%	Acórdão 2622/2013 - TCU
Despesas Financeiras	DF	1,23%	Acórdão 2622/2013 - TCU
Lucro	L	7,40%	Acórdão 2622/2013 - TCU
Tributos (Impostos COFINS 3% e PIS 0,65%)	CP	3,65%	Cuiabá - MT
Tributos (ISS, variável de acordo com o município)	ISS	2,00%	Cuiabá - MT
Tributos (Contribuição Previdenciária - 0% ou 4,5%, conforme Lei 12.844/2013 - Desoneração)	CPRB	4,50%	Cuiabá - MT
BDI com Desoneração:			28,35%
* Valores médios BDI para Construção de Edifícios, conforme ACÓRDÃO Nº 2622/2013 - TCU.			

Os valores de BDI foram calculados com o emprego da fórmula:

$$BDI.Des = \frac{(1+AC+SG+R)*(1+DF)*(1+L)}{(1-CP-ISS-CRBP)}$$



Assinado com senha por MATHEUS VINICIUS VOLPATO - ANALISTA DESENV ECON SOCIAL L 10050 / COOENG - 15/09/2023 às 12:29:55.
Documento Nº: 11713812-5607 - consulta à autenticidade em
<https://www.sigadoc.mt.gov.br/sigaex/public/app/autenticar?n=11713812-5607>



DETRAN/IC202342096

SIGA



Governo de Mato Grosso
DEPARTAMENTO ESTADUAL DE TRÂNSITO
DETRAN MT
CNPJ:



GOVERNO DO ESTADO DE MATO GROSSO
SECRETARIA DE SEGURANÇA PÚBLICA
DEPARTAMENTO ESTADUAL DE TRÂNSITO
COORDENADORIA DE OBRAS E ENGENHARIA



GOVERNO DE
MATO GROSSO

Planilha Orçamentária

Obra: AMPLIAÇÃO E REFORMA DA 11ª CIRETRAN DE GUIRATINGA
Endereço: AV. PARANÁ, S/Nº - BAIRRO: COHAB GARÇA BRANCA, CEP: 78.760-000
Área a Reformar: 217,56 m²
Preço Base: Sinapi Julho/2023

Desonerado

BDI: 28,35%
Local: Guiratinga/MT
Mês/ Ano: 09/2023

Item	Código	Banco	Descrição	Und	Quant.	Valor Unit	Valor Unit com BDI	Total
1			SERVIÇOS PRELIMINARES					85.109,36
1.1	90777	SINAPI	ENGENHEIRO CIVIL DE OBRA JUNIOR COM ENCARGOS COMPLEMENTARES (3 VEZES POR SEMANA 2 HORAS POR DIA)	H	216	95,36	122,39	26.436,24
1.2	90776	SINAPI	ENCARREGADO GERAL COM ENCARGOS COMPLEMENTARES	H	1440	24,76	31,77	45.748,80
1.3	98459	SINAPI	TAPUME COM TELHA METÁLICA. AF_05/2018	m²	5	102,45	131,49	657,45
1.4	C01	Próprio	PLACA DE OBRA EM CHAPA DE AÇO GALVANIZADO	M²	12,5	364,59	467,95	5.849,37
1.5	C63	Próprio	CAÇAMBA BOTA FORA 7,0 M³	UND	10	500,00	641,75	6.417,50
2			RETIRADAS E DEMOLIÇÕES					10.578,23
2.1	97647	SINAPI	REMOÇÃO DE TELHAS, DE FIBROCIMENTO, METÁLICA E CERÂMICA, DE FORMA MANUAL, SEM REAPROVEITAMENTO. AF_12/2017	m²	180,34	2,74	3,51	632,99
2.2	97650	SINAPI	REMOÇÃO DE TRAMA DE MADEIRA PARA COBERTURA, DE FORMA MANUAL, SEM REAPROVEITAMENTO. AF_12/2017	m²	180,34	5,88	7,54	1.359,76
2.3	97651	SINAPI	REMOÇÃO DE TESOURAS DE MADEIRA, COM VÃO MENOR QUE 8M, DE FORMA MANUAL, SEM REAPROVEITAMENTO. AF_12/2017	UN	5	65,17	83,64	418,20
2.4	97640	SINAPI	REMOÇÃO DE FORROS DE DRYWALL, PVC E FIBROMINERAL, DE FORMA MANUAL, SEM REAPROVEITAMENTO. AF_12/2017	m²	120,58	1,28	1,64	197,75
2.5	97645	SINAPI	REMOÇÃO DE JANELAS, DE FORMA MANUAL, SEM REAPROVEITAMENTO. AF_12/2017	m²	11,8	28,27	36,28	428,10
2.6	97644	SINAPI	REMOÇÃO DE PORTAS, DE FORMA MANUAL, SEM REAPROVEITAMENTO. AF_12/2017	m²	34,95	7,36	9,44	329,92
2.7	97666	SINAPI	REMOÇÃO DE METAIS SANITÁRIOS, DE FORMA MANUAL, SEM REAPROVEITAMENTO. AF_12/2017	UN	10	7,14	9,16	91,60
2.8	97622	SINAPI	DEMOLIÇÃO DE ALVENARIA DE BLOCO FURADO, DE FORMA MANUAL, SEM REAPROVEITAMENTO. AF_12/2017	m³	23,51	45,40	58,27	1.369,92
2.9	97633	SINAPI	DEMOLIÇÃO DE REVESTIMENTO CERÂMICO, DE FORMA MANUAL, SEM REAPROVEITAMENTO. AF_12/2017	m²	51,91	18,07	23,19	1.203,79
2.10	97663	SINAPI	REMOÇÃO DE LOUÇAS, DE FORMA MANUAL, SEM REAPROVEITAMENTO (PIA DE COZINHA E ACESSÓRIOS). AF_12/2017	UN	1	9,80	12,57	12,57

- - / MT
/ matheusvolpato@detran.mt.gov.br



DETRAN/DC202342099



Governo de Mato Grosso
DEPARTAMENTO ESTADUAL DE TRÂNSITO
DETRAN MT
CNPJ:

2.11	97663	SINAPI	REMOÇÃO DE LOUÇAS, DE FORMA MANUAL, SEM REAPROVEITAMENTO (APARELHOS SANITÁRIOS - LAVATÓRIOS). AF 12/2017	UN	3	9,80	12,57	37,71
2.12	97663	SINAPI	REMOÇÃO DE LOUÇAS, DE FORMA MANUAL, SEM REAPROVEITAMENTO (APARELHOS SANITÁRIOS - BACIAS). AF 12/2017	UN	2	9,80	12,57	25,14
2.13	98531	SINAPI	CORTE RASO E RECORTE DE ÁRVORE COM DIÂMETRO DE TRONCO MAIOR OU IGUAL A 0,60 M.AF 05/2018	UN	2	232,58	298,51	597,02
2.14	98528	SINAPI	REMOÇÃO DE RAÍZES REMANESCENTES DE TRONCO DE ÁRVORE COM DIÂMETRO MAIOR OU IGUAL A 0,60 M.AF 05/2018	UN	2	210,48	270,15	540,30
2.15	C03	Próprio	DEMOLIÇÃO DE CONCRETO SIMPLES	M³	10,21	254,38	326,49	3.333,46
3			MOVIMENTO DE TERRA					12.351,53
3.1	93358	SINAPI	ESCAVAÇÃO MANUAL DE VALA COM PROFUNDIDADE MENOR OU IGUAL A 1,30 M. AF 02/2021	m³	10	68,91	88,44	884,40
3.2	96995	SINAPI	REATERRO MANUAL APILOADO COM SOQUETE. AF 10/2017	m³	8	41,78	53,62	428,96
3.3	MT01	Próprio	ESPALHAMENTO E AQUISIÇÃO DE PEDRA BRITADA N. 1 (9,5 a 19 MM) POSTO PEDREIRA/FORNECEDOR	m³	48,36	177,84	228,25	11.038,17
4			ALVENARIA					2.446,80
4.1	103328	SINAPI	ALVENARIA DE VEDAÇÃO DE BLOCOS CERÂMICOS FURADOS NA HORIZONTAL DE 9X19X19 CM (ESPESSURA 9 CM) E ARGAMASSA DE ASSENTAMENTO COM PREPARO EM BETONEIRA. AF 12/2021	m²	18,48	81,56	104,68	1.934,48
4.2	93189	SINAPI	VERGA MOLDADA IN LOCO EM CONCRETO PARA PORTAS COM MAIS DE 1,5 M DE VÃO. AF 03/2016	M	4	99,79	128,08	512,32
5			COBERTURA					88.319,50
5.1	92618	SINAPI	FABRICAÇÃO E INSTALAÇÃO DE TESOURA INTEIRA EM AÇO, VÃO DE 11 M, PARA TELHA ONDULADA DE FIBROCIMENTO, METÁLICA, PLÁSTICA OU TERMOACÚSTICA, INCLUSO IÇAMENTO. AF 12/2015	UN	6	2.206,99	2.832,67	16.996,02
5.2	CO01	Próprio	ESTRUTURA DE AÇO PARA COBERTURA EM PERFIL "U" ENRIJECIDO, (150 X 60 X 20 MM, E = 3,00 MM) ASSENTADOS COMO TERÇA A CADA 1,20 M	M	135,3	88,92	114,12	15.440,43
5.3	94216	SINAPI	TELHAMENTO COM TELHA METÁLICA TERMOACÚSTICA E = 30 MM, COM ATÉ 2 ÁGUAS, INCLUSO IÇAMENTO. AF 07/2019	m²	140,38	199,53	256,09	35.949,91
5.4	94231	SINAPI	RUFO EM CHAPA DE AÇO GALVANIZADO NÚMERO 24, CORTE DE 25 CM, INCLUSO TRANSPORTE VERTICAL. AF 07/2019	M	64,95	54,63	70,11	4.553,64
5.5	96116	SINAPI	FORRO EM RÉGUAS DE PVC, FRISADO, PARA AMBIENTES COMERCIAIS, INCLUSIVE ESTRUTURA DE FIXAÇÃO. AF 05/2017 PS	m²	119,76	68,81	88,31	10.576,00
5.6	94228	SINAPI	CALHA EM CHAPA DE AÇO GALVANIZADO NÚMERO 24, DESENVOLVIMENTO DE 50 CM, INCLUSO TRANSPORTE VERTICAL. AF 07/2019	M	23,3	90,25	115,83	2.698,83
5.7	96121	SINAPI	ACABAMENTOS PARA FORRO (RODA-FORRO EM PERFIL METÁLICO E PLÁSTICO). AF 05/2017	M	141,92	11,56	14,83	2.104,67
6			ESQUADRIAS					68.236,39
6.1			ESQUADRIAS DE MADEIRA					13.683,55

- - / MT
/ matheusvolpato@detran.mt.gov.br



DETRAN/2023/42099



Governo de Mato Grosso
DEPARTAMENTO ESTADUAL DE TRÂNSITO
DETRAN MT
CNPJ:

6.1.1	91015	SINAPI	KIT DE PORTA DE MADEIRA PARA VERNIZ, SEMI-OCA (LEVE OU MÉDIA), PADRÃO MÉDIO, 80X210CM, ESPESSURA DE 3,5CM, ITENS INCLUSOS: DOBRADIÇAS, MONTAGEM E INSTALAÇÃO DO BATENTE, SEM FECHADURA - FORNECIMENTO E INSTALAÇÃO. AF 12/2019	UN	7	975,72	1.252,33	8.766,31
6.1.2	91016	SINAPI	KIT DE PORTA DE MADEIRA PARA VERNIZ, SEMI-OCA (LEVE OU MÉDIA), PADRÃO MÉDIO, 90X210CM, ESPESSURA DE 3,5CM, ITENS INCLUSOS: DOBRADIÇAS, MONTAGEM E INSTALAÇÃO DO BATENTE, SEM FECHADURA - FORNECIMENTO E INSTALAÇÃO. AF 12/2019	UN	2	1.033,83	1.326,92	2.653,84
6.1.3	91305	SINAPI	FECHADURA DE EMBUTIR PARA PORTA DE BANHEIRO, COMPLETA, ACABAMENTO PADRÃO POPULAR, INCLUSO EXECUÇÃO DE FURO - FORNECIMENTO E INSTALAÇÃO. AF 12/2019	UN	4	111,33	142,89	571,56
6.1.4	91306	SINAPI	FECHADURA DE EMBUTIR PARA PORTAS INTERNAS, COMPLETA, ACABAMENTO PADRÃO MÉDIO, COM EXECUÇÃO DE FURO - FORNECIMENTO E INSTALAÇÃO. AF 12/2019	UN	8	164,77	211,48	1.691,84
6.2			ESQUADRIAS METÁLICAS					54.552,84
6.2.1	100701	SINAPI	PORTA DE FERRO, DE ABRIR, TIPO GRADE COM CHAPA, COM GUARNIÇÕES. AF 12/2019	m²	1,95	816,96	1.048,56	2.044,69
6.2.2	102185	SINAPI	PORTA DE ABRIR COM MOLA HIDRÁULICA, EM VIDRO TEMPERADO, 2 FOLHAS DE 90X210 CM, ESPESSURA DD 10MM, INCLUSIVE ACESSÓRIOS. AF 01/2021	UN	1	4.341,59	5.572,43	5.572,43
6.2.3	100702	SINAPI	PORTA DE CORRER DE ALUMÍNIO, COM QUATRO FOLHAS PARA VIDRO, INCLUSO VIDRO LISO INCOLOR, FECHADURA E PUXADOR, SEM ALIZAR. AF 12/2019	m²	8,4	467,68	600,26	5.042,18
6.2.4	91338	SINAPI	PORTA DE ALUMÍNIO DE ABRIR COM LAMBRI, COM GUARNIÇÃO, FIXAÇÃO COM PARAFUSOS - FORNECIMENTO E INSTALAÇÃO. AF 12/2019	m²	1,68	851,82	1.093,31	1.836,76
6.2.5	EM01	Próprio	PORTAO DE CORRER EM CHAPA TIPO PAINEL LAMBRI QUADRADO, COM REQUADRO, ACABAMENTO NATURAL, COM TRILHOS E ROLDANAS	M²	15	866,87	1.112,62	16.689,30
6.2.6	99861	SINAPI	GRADIL EM FERRO FIXADO EM VÃOS DE JANELAS, FORMADO POR BARRAS CHATAS DE 25X4,8 MM. AF 04/2019	m²	22,65	550,75	706,88	16.010,83
6.2.7	94569	SINAPI	JANELA DE ALUMÍNIO TIPO MAXIM-AR, COM VIDROS, BATENTE E FERRAGENS. EXCLUSIVE ALIZAR, ACABAMENTO E CONTRAMARCO. FORNECIMENTO E INSTALAÇÃO. AF 12/2019	m²	2,4	674,13	865,24	2.076,57
6.2.8	94570	SINAPI	JANELA DE ALUMÍNIO DE CORRER COM 2 FOLHAS PARA VIDROS, COM VIDROS, BATENTE, ACABAMENTO COM ACETATO OU BRILHANTE E FERRAGENS. EXCLUSIVE ALIZAR E CONTRAMARCO. FORNECIMENTO E INSTALAÇÃO. AF 12/2019	m²	1,4	351,45	451,08	631,51
6.2.9	94573	SINAPI	JANELA DE ALUMÍNIO DE CORRER COM 4 FOLHAS PARA VIDROS, COM VIDROS, BATENTE, ACABAMENTO COM ACETATO OU BRILHANTE E FERRAGENS. EXCLUSIVE ALIZAR E CONTRAMARCO. FORNECIMENTO E INSTALAÇÃO. AF 12/2019	m²	6,9	404,33	518,95	3.580,75
6.2.10	EM02	Próprio	PELICULA , FORNECIMENTO E INSTALAÇÃO. (insulfilm)	M²	19,5	42,67	54,76	1.067,82

- - / MT
/ matheusvolpato@detran.mt.gov.br



DETRAN/2023/42099



Governo de Mato Grosso
DEPARTAMENTO ESTADUAL DE TRÂNSITO
DETRAN MT
CNPJ:

7			REVESTIMENTO					24.631,68
7.1	87879	SINAPI	CHAPISCO APLICADO EM ALVENARIAS E ESTRUTURAS DE CONCRETO INTERNAS, COM COLHER DE PEDREIRO. ARGAMASSA TRAÇO 1:3 COM PREPARO EM BETONEIRA 400L. AF_06/2014	m²	345,5	3,99	5,12	1.768,96
7.2	87529	SINAPI	MASSA ÚNICA, PARA RECEBIMENTO DE PINTURA, EM ARGAMASSA TRAÇO 1:2:8, PREPARO MECÂNICO COM BETONEIRA 400L, APLICADA MANUALMENTE EM FACES INTERNAS DE PAREDES, ESPESSURA DE 20MM, COM EXECUÇÃO DE TALISCAS. AF_06/2014	m²	345,5	34,41	44,16	15.257,28
7.3	87274	SINAPI	REVESTIMENTO CERÂMICO PARA PAREDES INTERNAS COM PLACAS TIPO ESMALTADA EXTRA DE DIMENSÕES 33X45 CM APLICADAS EM AMBIENTES DE ÁREA MENOR QUE 5 M² A MEIA ALTURA DAS PAREDES. AF_06/2014	m²	67,8	75,99	97,53	6.612,53
7.4	86889	SINAPI	BANCADA DE GRANITO CINZA POLIDO, DE 1,50 X 0,60 M, PARA PIA DE COZINHA - FORNECIMENTO E INSTALAÇÃO. AF_01/2020	UN	1	773,60	992,91	992,91
8			PISOS, RODAPES E PEITORIL					30.956,28
8.1	87260	SINAPI	REVESTIMENTO CERÂMICO PARA PISO COM PLACAS TIPO PORCELANATO DE DIMENSÕES 45X45 CM APLICADA EM AMBIENTES DE ÁREA MAIOR QUE 10 M². AF_02/2023 PE	m²	120,36	140,43	180,24	21.693,68
8.2	88649	SINAPI	RODAPÉ CERÂMICO DE 7CM DE ALTURA COM PLACAS TIPO ESMALTADA EXTRA DE DIMENSÕES 45X45CM. AF_06/2014	M	113,12	8,38	10,75	1.216,04
8.3	101965	SINAPI	PEITORIL LINEAR EM GRANITO OU MÁRMORE, L = 15CM, COMPRIMENTO DE ATÉ 2M, ASSENTADO COM ARGAMASSA 1:6 COM ADITIVO. AF_11/2020	M	11,4	120,86	155,12	1.768,36
8.4	98689	SINAPI	SOLEIRA EM GRANITO, LARGURA 15 CM, ESPESSURA 2,0 CM. AF_09/2020	M	14,9	109,05	139,96	2.085,40
8.5	104658	SINAPI	PISO PODOTÁTIL DE ALERTA OU DIRECIONAL, DE CONCRETO, ASSENTADO SOBRE ARGAMASSA. AF_05/2023	m²	16	204,17	262,05	4.192,80
9			PINTURA					39.994,65
9.1	88495	SINAPI	APLICAÇÃO E LIXAMENTO DE MASSA LÁTEX EM PAREDES, UMA DEMÃO. AF_06/2014	m²	1014,75	10,34	13,27	13.465,73
9.2	88485	SINAPI	FUNDO SELADOR ACRÍLICO, APLICAÇÃO MANUAL EM PAREDE, UMA DEMÃO. AF_04/2023	m²	1014,75	2,83	3,63	3.683,54
9.3	88489	SINAPI	APLICAÇÃO MANUAL DE PINTURA COM TINTA LÁTEX ACRÍLICA EM PAREDES, DUAS DEMÃOS. AF_06/2014	m²	789,28	10,71	13,74	10.844,70
9.4	88431	SINAPI	APLICAÇÃO MANUAL DE PINTURA COM TINTA TEXTURIZADA ACRÍLICA EM PAREDES EXTERNAS DE CASAS, DUAS CORES. AF_06/2014	m²	225,47	20,48	26,28	5.925,35
9.5	102500	SINAPI	PINTURA DE DEMARCAÇÃO DE VAGA COM TINTA ACRÍLICA, E = 10 CM, APLICAÇÃO MANUAL. AF_05/2021	M	155	3,73	4,78	740,90
9.6	102491	SINAPI	PINTURA DE PISO COM TINTA ACRÍLICA, APLICAÇÃO MANUAL, 2 DEMÃOS, INCLUSO FUNDO PREPARADOR. AF_05/2021	m²	175	16,86	21,63	3.785,25

- - / MT
/ matheusvolpato@detran.mt.gov.br



DETRAN/2023/42099



Governo de Mato Grosso
DEPARTAMENTO ESTADUAL DE TRÂNSITO
DETRAN MT
CNPJ:

9.7	100754	SINAPI	PINTURA COM TINTA ACRÍLICA DE ACABAMENTO APLICADA A ROLO OU PINCEL SOBRE SUPERFÍCIES METÁLICAS (EXCETO PERFIL) EXECUTADO EM OBRA (02 DEMÃOS). AF_01/2020	m²	42,47	24,14	30,98	1.315,72
9.8	100739	SINAPI	PINTURA COM TINTA ALQUÍDICA DE ACABAMENTO (ESMALTE SINTÉTICO ACETINADO) PULVERIZADA SOBRE PERFIL METÁLICO EXECUTADO EM FÁBRICA (POR DEMÃO). AF_01/2020 P	m²	18	10,11	12,97	233,46
10			INSTALAÇÕES ELÉTRICAS					45.547,74
10.1	IE01	Próprio	PADRÃO DE ENTRADA T3 24,47KW INCLUSO POSTE 8M E 03 CX ATERRAMENTO COMPLETA – CONFORME EXIGÊNCIA DA CONCESSIONÁRIA DE ENERGIA – FORNECIMENTO E INSTALAÇÃO	CJ	1	4.688,98	6.018,30	6.018,30
10.2	92986	SINAPI	CABO DE COBRE FLEXÍVEL ISOLADO, 35 MM², ANTI-CHAMA 0,6/1,0 KV, PARA REDE ENTERRADA DE DISTRIBUIÇÃO DE ENERGIA ELÉTRICA - FORNECIMENTO E INSTALAÇÃO. AF_12/2021	M	89,76	35,30	45,30	4.066,12
10.3	92984	SINAPI	CABO DE COBRE FLEXÍVEL ISOLADO, 25 MM², ANTI-CHAMA 0,6/1,0 KV, PARA REDE ENTERRADA DE DISTRIBUIÇÃO DE ENERGIA ELÉTRICA - FORNECIMENTO E INSTALAÇÃO. AF_12/2021	M	29,92	25,45	32,66	977,18
10.4	92981	SINAPI	CABO DE COBRE FLEXÍVEL ISOLADO, 16 MM², ANTI-CHAMA 450/750 V, PARA DISTRIBUIÇÃO - FORNECIMENTO E INSTALAÇÃO. AF_12/2015	M	2	14,63	18,77	37,54
10.5	92979	SINAPI	CABO DE COBRE FLEXÍVEL ISOLADO, 10 MM², ANTI-CHAMA 450/750 V, PARA DISTRIBUIÇÃO - FORNECIMENTO E INSTALAÇÃO. AF_12/2015	M	79,47	10,24	13,14	1.044,23
10.6	91930	SINAPI	CABO DE COBRE FLEXÍVEL ISOLADO, 6 MM², ANTI-CHAMA 450/750 V, PARA CIRCUITOS TERMINAIS - FORNECIMENTO E INSTALAÇÃO. AF_12/2015	M	41,8	8,38	10,75	449,35
10.7	91928	SINAPI	CABO DE COBRE FLEXÍVEL ISOLADO, 4 MM², ANTI-CHAMA 450/750 V, PARA CIRCUITOS TERMINAIS - FORNECIMENTO E INSTALAÇÃO. AF_12/2015	M	200	5,98	7,67	1.534,00
10.8	91926	SINAPI	CABO DE COBRE FLEXÍVEL ISOLADO, 2,5 MM², ANTI-CHAMA 450/750 V, PARA CIRCUITOS TERMINAIS - FORNECIMENTO E INSTALAÇÃO. AF_12/2015	M	611,44	3,84	4,92	3.008,28
10.9	91924	SINAPI	CABO DE COBRE FLEXÍVEL ISOLADO, 1,5 MM², ANTI-CHAMA 450/750 V, PARA CIRCUITOS TERMINAIS - FORNECIMENTO E INSTALAÇÃO. AF_12/2015	M	285	2,64	3,38	963,30
10.10	96977	SINAPI	CORDOALHA DE COBRE NU 50 MM², ENTERRADA, SEM ISOLADOR - FORNECIMENTO E INSTALAÇÃO. AF_12/2017	M	29,92	55,93	71,78	2.147,65
10.11	90444	SINAPI	RASGO EM CONTRAPISO PARA RAMAIS/ DISTRIBUIÇÃO COM DIÂMETROS MENORES OU IGUAIS A 40 MM. AF_05/2015	M	24	20,63	26,47	635,28
10.12	90447	SINAPI	RASGO EM ALVENARIA PARA ELETRODUTOS COM DIÂMETROS MENORES OU IGUAIS A 40 MM. AF_05/2015	M	52	5,52	7,08	368,16
10.13	91863	SINAPI	ELETRODUTO RÍGIDO ROSCÁVEL, PVC, DN 25 MM (3/4"), PARA CIRCUITOS TERMINAIS, INSTALADO EM FORRO - FORNECIMENTO E INSTALAÇÃO. AF_12/2015	M	16,86	10,39	13,33	224,74

- - / MT
/ matheusvolpato@detran.mt.gov.br



DETRAN/DC202342099



Governo de Mato Grosso
DEPARTAMENTO ESTADUAL DE TRÂNSITO
DETRAN MT
CNPJ:

10.14	91864	SINAPI	ELETRODUTO RÍGIDO ROSCÁVEL, PVC, DN 32 MM (1"), PARA CIRCUITOS TERMINAIS, INSTALADO EM FORRO - FORNECIMENTO E INSTALAÇÃO. AF 12/2015	M	5,2	14,30	18,35	95,42
10.15	91857	SINAPI	ELETRODUTO FLEXÍVEL CORRUGADO REFORÇADO, PVC, DN 32 MM (1"), PARA CIRCUITOS TERMINAIS, INSTALADO EM PAREDE - FORNECIMENTO E INSTALAÇÃO. AF 12/2015	M	20	14,60	18,73	374,60
10.16	97668	SINAPI	ELETRODUTO FLEXÍVEL CORRUGADO, PEAD, DN 63 (2"), PARA REDE ENTERRADA DE DISTRIBUIÇÃO DE ENERGIA ELÉTRICA - FORNECIMENTO E INSTALAÇÃO. AF 12/2021	M	5	12,19	15,64	78,20
10.17	97669	SINAPI	ELETRODUTO FLEXÍVEL CORRUGADO, PEAD, DN 90 (3"), PARA REDE ENTERRADA DE DISTRIBUIÇÃO DE ENERGIA ELÉTRICA - FORNECIMENTO E INSTALAÇÃO. AF 12/2021	M	7	17,86	22,92	160,44
10.18	91854	SINAPI	ELETRODUTO FLEXÍVEL CORRUGADO, PVC, DN 25 MM (3/4"), PARA CIRCUITOS TERMINAIS, INSTALADO EM PAREDE - FORNECIMENTO E INSTALAÇÃO. AF 12/2015	M	290	8,42	10,80	3.132,00
10.19	91856	SINAPI	ELETRODUTO FLEXÍVEL CORRUGADO, PVC, DN 32 MM (1"), PARA CIRCUITOS TERMINAIS, INSTALADO EM PAREDE - FORNECIMENTO E INSTALAÇÃO. AF 12/2015	M	120	11,09	14,23	1.707,60
10.20	91835	SINAPI	ELETRODUTO FLEXÍVEL CORRUGADO REFORÇADO, PVC, DN 25 MM (3/4"), PARA CIRCUITOS TERMINAIS, INSTALADO EM FORRO - FORNECIMENTO E INSTALAÇÃO. AF 12/2015	M	53	11,59	14,87	788,11
10.21	95778	SINAPI	CONDULETE DE ALUMÍNIO, TIPO C, PARA ELETRODUTO DE AÇO GALVANIZADO DN 20 MM (3/4)	UN	4	24,67	31,66	126,64
10.22	IE02	Próprio	CAIXA DE SOBREPOR 15X15X10 CM INSTALADO EM PAREDE PARA 01 DISJUNTOR DIN BIPOLAR-FORNECIMENTO E INSTALAÇÃO	UND	3	87,22	111,94	335,82
10.23	92008	SINAPI	TOMADA BAIXA DE EMBUTIR (2 MÓDULOS), 2P+T 10 A, INCLUINDO SUPORTE E PLACA - FORNECIMENTO E INSTALAÇÃO. AF 12/2015	UN	14	41,50	53,26	745,64
10.24	92004	SINAPI	TOMADA MÉDIA DE EMBUTIR (2 MÓDULOS), 2P+T 10 A, INCLUINDO SUPORTE E PLACA - FORNECIMENTO E INSTALAÇÃO. AF 12/2015	UN	7	47,76	61,29	429,03
10.25	92005	SINAPI	TOMADA MÉDIA DE EMBUTIR (2 MÓDULOS), 2P+T 20 A, INCLUINDO SUPORTE E PLACA - FORNECIMENTO E INSTALAÇÃO. AF 12/2015	UN	2	51,84	66,53	133,06
10.26	91992	SINAPI	TOMADA ALTA DE EMBUTIR (1 MÓDULO), 2P+T 10 A, INCLUINDO SUPORTE E PLACA - FORNECIMENTO E INSTALAÇÃO. AF 12/2015	UN	4	37,93	48,68	194,72
10.27	92023	SINAPI	INTERRUPTOR SIMPLES (1 MÓDULO) COM 1 TOMADA DE EMBUTIR 2P+T 10 A, INCLUINDO SUPORTE E PLACA - FORNECIMENTO E INSTALAÇÃO. AF 12/2015	UN	1	43,31	55,58	55,58
10.28	91953	SINAPI	INTERRUPTOR SIMPLES (1 MÓDULO), 10A/250V, INCLUINDO SUPORTE E PLACA - FORNECIMENTO E INSTALAÇÃO. AF 12/2015	UN	5	25,46	32,67	163,35
10.29	91961	SINAPI	INTERRUPTOR PARALELO (2 MÓDULOS), 10A/250V, INCLUINDO SUPORTE E PLACA - FORNECIMENTO E INSTALAÇÃO. AF 12/2015	UN	4	49,88	64,02	256,08
10.30	91965	SINAPI	INTERRUPTOR SIMPLES (2 MÓDULOS) COM INTERRUPTOR PARALELO (1 MÓDULO), 10A/250V, INCLUINDO SUPORTE E PLACA - FORNECIMENTO E INSTALAÇÃO. AF 12/2015	UN	2	57,84	74,23	148,46

- - / MT
/ matheusvolpato@detran.mt.gov.br



DETRAN/MT/2023/42099



Governo de Mato Grosso
DEPARTAMENTO ESTADUAL DE TRÂNSITO
DETRAN MT
CNPJ:

10.31	91967	SINAPI	INTERRUPTOR SIMPLES (3 MÓDULOS), 10A/250V, INCLUINDO SUPORTE E PLACA - FORNECIMENTO E INSTALAÇÃO. AF 12/2015	UN	1	52,40	67,25	67,25
10.32	91969	SINAPI	INTERRUPTOR PARALELO (3 MÓDULOS), 10A/250V, INCLUINDO SUPORTE E PLACA - FORNECIMENTO E INSTALAÇÃO. AF 12/2015	UN	2	68,79	88,29	176,58
10.33	IE03	Próprio	LUMINÁRIA DE SOBREPOR EM CHAPA DE ACO PARA 2 LAMPADAS LED DE *18* W, PERFIL COMERCIAL (NAO INCLUI REATOR E LAMPADAS)	CJ	22	85,46	109,68	2.412,96
10.34	97599	SINAPI	LUMINÁRIA DE EMERGÊNCIA, COM 30 LÂMPADAS LED DE 2 W, SEM REATOR - FORNECIMENTO E INSTALAÇÃO. AF 02/2020	UN	3	20,51	26,32	78,96
10.35	103782	SINAPI	LUMINÁRIA TIPO PLAFON CIRCULAR, DE SOBREPOR, COM LED DE 12/13 W - FORNECIMENTO E INSTALAÇÃO. AF 03/2022	UN	6	29,09	37,33	223,98
10.36	IE04	Próprio	REFLETOR LED 50W PARA ILUMINAÇÃO EM AMBIENTES EXTERNOS- FORNECIMENTO E INSTALAÇÃO 127/220V	UND	4	56,06	71,95	287,80
10.37	IE05	Próprio	REFLETOR LED 100W PARA ILUMINAÇÃO EM AMBIENTES EXTERNOS- FORNECIMENTO E INSTALAÇÃO 127/220V	UND	6	95,74	122,88	737,28
10.38	101894	SINAPI	DISJUNTOR TRIPOLAR TIPO NEMA, CORRENTE NOMINAL DE 60 ATÉ 100A - FORNECIMENTO E INSTALAÇÃO. AF 10/2020	UN	1	150,62	193,32	193,32
10.39	IE06	Próprio	DISJUNTOR TRIPOLAR TIPO DIN, CORRENTE NOMINAL DE 63A - FORNECIMENTO E INSTALAÇÃO.	UND	4	103,38	132,68	530,72
10.40	93673	SINAPI	DISJUNTOR TRIPOLAR TIPO DIN, CORRENTE NOMINAL DE 50A - FORNECIMENTO E INSTALAÇÃO. AF 10/2020	UN	1	92,67	118,94	118,94
10.41	93653	SINAPI	DISJUNTOR MONOPOLAR TIPO DIN, CORRENTE NOMINAL DE 10A - FORNECIMENTO E INSTALAÇÃO. AF 10/2020	UN	3	11,46	14,70	44,10
10.42	93654	SINAPI	DISJUNTOR MONOPOLAR TIPO DIN, CORRENTE NOMINAL DE 16A - FORNECIMENTO E INSTALAÇÃO. AF 10/2020	UN	4	11,97	15,36	61,44
10.43	93655	SINAPI	DISJUNTOR MONOPOLAR TIPO DIN, CORRENTE NOMINAL DE 20A - FORNECIMENTO E INSTALAÇÃO. AF 10/2020	UN	4	13,10	16,81	67,24
10.44	93656	SINAPI	DISJUNTOR MONOPOLAR TIPO DIN, CORRENTE NOMINAL DE 25A - FORNECIMENTO E INSTALAÇÃO. AF 10/2020	UN	1	13,10	16,81	16,81
10.45	93661	SINAPI	DISJUNTOR BIPOLAR TIPO DIN, CORRENTE NOMINAL DE 16A - FORNECIMENTO E INSTALAÇÃO. AF 10/2020	UN	2	57,07	73,24	146,48
10.46	93662	SINAPI	DISJUNTOR BIPOLAR TIPO DIN, CORRENTE NOMINAL DE 20A - FORNECIMENTO E INSTALAÇÃO. AF 10/2020	UN	2	59,32	76,13	152,26
10.47	93663	SINAPI	DISJUNTOR BIPOLAR TIPO DIN, CORRENTE NOMINAL DE 25A - FORNECIMENTO E INSTALAÇÃO. AF 10/2020	UN	2	59,32	76,13	152,26
10.48	IE08	Próprio	DISPOSITIVO DR, 4 POLOS, SENSIBILIDADE DE 30 MA, CORRENTE DE 80 A, TIPO AC - FORNECIMENTO E INSTALAÇÃO.	UND	1	348,97	447,90	447,90
10.49	IE09	Próprio	DISPOSITIVO DPS CLASSE II, 1 POLO, TENSÃO MÁXIMA DE 175 V, CORRENTE MÁXIMA DE *45* KA (TIPO AC) - FORNECIMENTO E INSTALAÇÃO	UND	8	99,91	128,23	1.025,84
10.50	96985	SINAPI	HASTE DE ATERRAMENTO 5/8 PARA SPDA - FORNECIMENTO E INSTALAÇÃO. AF 12/2017	UN	5	82,37	105,72	528,60
10.51	IE10	Próprio	CONECTOR METÁLICO TIPO PARAFUSO FENDIDO (SPLIT BOLT), PARA CABOS ATÉ 50 MM2 - FORNECIMENTO E INSTALAÇÃO	UND	5	23,71	30,43	152,15

- - / MT
/ matheusvolpato@detran.mt.gov.br



DETRAN/2023/42099



Governo de Mato Grosso
DEPARTAMENTO ESTADUAL DE TRÂNSITO
DETRAN MT
CNPJ:

10.52	IE11	Próprio	TERMINAL A COMPRESSAO EM COBRE ESTANHADO PARA CABO 35 MM2, 1 FURO E 1 COMPRESSAO, PARA PARAFUSO DE FIXACAO M8 - FORNECIMENTO E INSTALAÇÃO	UND	8	5,59	7,17	57,36
10.53	97883	SINAPI	CAIXA ENTERRADA ELÉTRICA RETANGULAR, EM CONCRETO PRÉ-MOLDADO, FUNDO COM BRITA, DIMENSÕES INTERNAS: 0,6X0,6X0,5 M. AF 12/2020	UN	5	404,48	519,15	2.595,75
10.54	IE12	Próprio	TERMINAL A COMPRESSAO EM COBRE ESTANHADO PARA CABO 4 MM2, 1 FURO E 1 COMPRESSAO, PARA PARAFUSO DE FIXACAO M5 - FORNECIMENTO E INSTALAÇÃO	UND	16	4,80	6,16	98,56
10.55	101880	SINAPI	QUADRO DE DISTRIBUIÇÃO DE ENERGIA EM CHAPA DE AÇO GALVANIZADO, DE EMBUTIR, COM BARRAMENTO TRIFÁSICO, PARA 30 DISJUNTORES DIN 150A - FORNECIMENTO E INSTALAÇÃO. AF 10/2020	UN	2	762,15	978,21	1.956,42
10.56	101879	SINAPI	QUADRO DE DISTRIBUIÇÃO DE ENERGIA EM CHAPA DE AÇO GALVANIZADO, DE EMBUTIR, COM BARRAMENTO TRIFÁSICO, PARA 24 DISJUNTORES DIN 100A - FORNECIMENTO E INSTALAÇÃO. AF 10/2020	UN	1	662,24	849,98	849,98
10.57	91941	SINAPI	CAIXA RETANGULAR 4" X 2" BAIXA (0,30 M DO PISO), PVC, INSTALADA EM PAREDE - FORNECIMENTO E INSTALAÇÃO. AF 12/2015	UN	14	10,03	12,87	180,18
10.58	91940	SINAPI	CAIXA RETANGULAR 4" X 2" MÉDIA (1,30 M DO PISO), PVC, INSTALADA EM PAREDE - FORNECIMENTO E INSTALAÇÃO. AF 12/2015	UN	7	15,30	19,63	137,41
10.59	91939	SINAPI	CAIXA RETANGULAR 4" X 2" ALTA (2,00 M DO PISO), PVC, INSTALADA EM PAREDE - FORNECIMENTO E INSTALAÇÃO. AF 12/2015	UN	4	26,04	33,42	133,68
10.60	91944	SINAPI	CAIXA RETANGULAR 4" X 4" BAIXA (0,30 M DO PISO), PVC, INSTALADA EM PAREDE - FORNECIMENTO E INSTALAÇÃO. AF 12/2015	UN	2	13,04	16,73	33,46
10.61	91936	SINAPI	CAIXA OCTOGONAL 4" X 4", PVC, INSTALADA EM LAJE - FORNECIMENTO E INSTALAÇÃO. AF 12/2015	UN	14	15,98	20,51	287,14
10.62	101632	SINAPI	RELÉ FOTOELÉTRICO PARA COMANDO DE ILUMINAÇÃO EXTERNA 1000 W - FORNECIMENTO E INSTALAÇÃO. AF 08/2020	UN	5	38,11	48,91	244,55
10.63	97660	SINAPI	REMOÇÃO DE INTERRUPTORES/TOMADAS ELÉTRICAS, DE FORMA MANUAL, SEM REAPROVEITAMENTO. AF 12/2017	UN	65	0,53	0,68	44,20
10.64	97661	SINAPI	REMOÇÃO DE CABOS ELÉTRICOS, DE FORMA MANUAL, SEM REAPROVEITAMENTO. AF 12/2017	M	600	0,53	0,68	408,00
10.65	97665	SINAPI	REMOÇÃO DE LUMINÁRIAS, DE FORMA MANUAL, SEM REAPROVEITAMENTO. AF 12/2017	UN	52	1,03	1,32	68,64
10.66	93141	SINAPI	PONTO DE TOMADA RESIDENCIAL INCLUINDO TOMADA 10A/250V, CAIXA ELÉTRICA, ELETRODUTO, CABO, RASGO, QUEBRA E CHUMBAMENTO. AF 01/2016	UN	2	167,77	215,33	430,66
11			INSTALAÇÕES DE LÓGICA/TELEFONIA					13.824,25
11.1	IE13	Próprio	CAIXA DE SOBREPOR 15X15X10CM COM TAMPAS INSTALADO EM PAREDE-FORNECIMENTO E INSTALAÇÃO	UND	2	65,17	83,64	167,28
11.2	IE14	Próprio	CAIXA DE PASSAGEM DE PAREDE, DE EMBUTIR, EM PVC, DIMENSÕES *200 X 200 X 90* MM - FORNECIMENTO E INSTALAÇÃO	UND	1	91,17	117,01	117,01
11.3	91944	SINAPI	CAIXA RETANGULAR 4" X 4" BAIXA (0,30 M DO PISO), PVC, INSTALADA EM PAREDE - FORNECIMENTO E INSTALAÇÃO. AF 12/2015	UN	2	13,04	16,73	33,46

- - / MT
/ matheusvolpato@detran.mt.gov.br



DETRAN/MT/2023/42099



Governo de Mato Grosso
DEPARTAMENTO ESTADUAL DE TRÂNSITO
DETRAN MT
CNPJ:

11.4	91941	SINAPI	CAIXA RETANGULAR 4" X 2" BAIXA (0,30 M DO PISO), PVC, INSTALADA EM PAREDE - FORNECIMENTO E INSTALAÇÃO. AF 12/2015	UN	38	10,03	12,87	489,06
11.5	91940	SINAPI	CAIXA RETANGULAR 4" X 2" MÉDIA (1,30 M DO PISO), PVC, INSTALADA EM PAREDE - FORNECIMENTO E INSTALAÇÃO. AF 12/2015	UN	3	15,30	19,63	58,89
11.6	91939	SINAPI	CAIXA RETANGULAR 4" X 2" ALTA (2,00 M DO PISO), PVC, INSTALADA EM PAREDE - FORNECIMENTO E INSTALAÇÃO. AF 12/2015	UN	1	26,04	33,42	33,42
11.7	95781	SINAPI	CONDULETE DE ALUMÍNIO, TIPO C, PARA ELETRODUTO DE AÇO GALVANIZADO DN 25 MM (1	UN	3	29,99	38,49	115,47
11.8	90444	SINAPI	RASGO EM CONTRAPISO PARA RAMAIS/ DISTRIBUIÇÃO COM DIÂMETROS MENORES OU IGUAIS A 40 MM. AF 05/2015	M	26	20,63	26,47	688,22
11.9	90447	SINAPI	RASGO EM ALVENARIA PARA ELETRODUTOS COM DIÂMETROS MENORES OU IGUAIS A 40 MM. AF 05/2015	M	33	5,52	7,08	233,64
11.10	91854	SINAPI	ELETRODUTO FLEXÍVEL CORRUGADO, PVC, DN 25 MM (3/4"), PARA CIRCUITOS TERMINAIS, INSTALADO EM PAREDE - FORNECIMENTO E INSTALAÇÃO. AF 12/2015	M	45	8,42	10,80	486,00
11.11	91835	SINAPI	ELETRODUTO FLEXÍVEL CORRUGADO REFORÇADO, PVC, DN 25 MM (3/4"), PARA CIRCUITOS TERMINAIS, INSTALADO EM FORRO - FORNECIMENTO E INSTALAÇÃO. AF 12/2015	M	17	11,59	14,87	252,79
11.12	91857	SINAPI	ELETRODUTO FLEXÍVEL CORRUGADO REFORÇADO, PVC, DN 32 MM (1"), PARA CIRCUITOS TERMINAIS, INSTALADO EM PAREDE - FORNECIMENTO E INSTALAÇÃO. AF 12/2015	M	45	14,60	18,73	842,85
11.13	91864	SINAPI	ELETRODUTO RÍGIDO ROSCÁVEL, PVC, DN 32 MM (1"), PARA CIRCUITOS TERMINAIS, INSTALADO EM FORRO - FORNECIMENTO E INSTALAÇÃO. AF 12/2015	M	5,5	14,30	18,35	100,92
11.14	98307	SINAPI	TOMADA DE REDE RJ45 - FORNECIMENTO E INSTALAÇÃO. AF 11/2019	UN	23	41,95	53,84	1.238,32
11.15	98297	SINAPI	CABO ELETRÔNICO CATEGORIA 6, INSTALADO EM EDIFICAÇÃO INSTITUCIONAL - FORNECIMENTO E INSTALAÇÃO. AF 11/2019	M	349,06	6,86	8,80	3.071,72
11.16	98302	SINAPI	PATCH PANEL 24 PORTAS, CATEGORIA 6 - FORNECIMENTO E INSTALAÇÃO. AF 11/2019	UN	1	984,72	1.263,88	1.263,88
11.17	97883	SINAPI	CAIXA ENTERRADA ELÉTRICA RETANGULAR, EM CONCRETO PRÉ-MOLDADO, FUNDO COM BRITA, DIMENSÕES INTERNAS: 0,6X0,6X0,5 M. AF 12/2020	UN	2	404,48	519,15	1.038,30
11.18	96563	SINAPI	SUPORTE PARA ELETROCALHA LISA OU PERFURADA EM AÇO GALVANIZADO, LARGURA 500 OU 800 MM E ALTURA 50 MM, ESPAÇADO A CADA 1,5 M, EM PERFILADO DE SEÇÃO 38X76 MM, POR METRO DE ELETROCALHA FIXADA. AF 07/2017	M	20	25,52	32,75	655,00
11.19	IE15	Próprio	RACK FECHADO 12Ux19"x450mm, PORTA EM ACRÍLICO, SEGUNDO PLANO DE RECUO - FONECIMENTO E INSTALAÇÃO	UND	1	688,62	883,84	883,84
11.20	IE17	Próprio	BANDEJA DUPLA FIXAÇÃO COM COMPRIMENTO DE 600mm PARA RACK 19" - FORNECIMENTO E INSTALAÇÃO	UND	1	135,42	173,81	173,81
11.21	IE18	Próprio	PATCH CORD (CABO DE REDE), CATEGORIA 6 (CAT 6), EXTENSAO DE 1,50 M - FORNECIMENTO E INSTALAÇÃO	UND	20	20,37	26,14	522,80

- - / MT
/ matheusvolpato@detran.mt.gov.br



DETRAN/DC202342099



Governo de Mato Grosso
DEPARTAMENTO ESTADUAL DE TRÂNSITO
DETRAN MT
CNPJ:

11.22	IE19	Próprio	PATCH CORD (CABO DE REDE), CATEGORIA 6 (CAT 6), EXTENSAO DE 2,50 M - FORNECIMENTO E INSTALAÇÃO	UND	5	27,47	35,25	176,25
11.23	IE20	Próprio	CONECTORES RJ45, 8 VIAS MACHO - FORNECIMENTO E INSTALAÇÃO	UND	22	6,23	7,99	175,78
11.24	IE21	Próprio	ELETRODUTO FLEXIVEL, EM AÇO GALVANIZADO, REVESTIDO EXTERNAMENTE COM PVC PRETO, DIAMETRO EXTERNO DE 32 MM (1"), TIPO SEALTUBO - FORNECIMENTO E INSTALAÇÃO	UND	6	20,19	25,91	155,46
11.25	IE22	Próprio	ELETROCALHA PERFURADA GALVANIZADA TIPO U CHAPA 22 - 100X50X3000MM UNIDADE POR METRO - FORNECIMENTO E INSTALAÇÃO	M	12	55,20	70,84	850,08
12			INSTALAÇÃO HIDROSSANITÁRIAS					25.246,35
12.1			INSTALAÇÃO HIDRÁULICA					13.042,92
12.1.1	90447	SINAPI	RASGO EM ALVENARIA PARA ELETRODUTOS COM DIAMETROS MENORES OU IGUAIS A 40 MM. AF 05/2015	M	20	5,52	7,08	141,60
12.1.2	86878	SINAPI	VÁLVULA EM METAL CROMADO TIPO AMERICANA 3.1/2 X 1.1/2 PARA PIA - FORNECIMENTO E INSTALAÇÃO. AF 01/2020	UN	1	73,30	94,08	94,08
12.1.3	86915	SINAPI	TORNEIRA CROMADA DE MESA, 1/2 OU 3/4, PARA LAVATÓRIO, PADRÃO MÉDIO - FORNECIMENTO E INSTALAÇÃO. AF 01/2020	UN	4	159,02	204,10	816,40
12.1.4	86900	SINAPI	CUBA DE EMBUTIR RETANGULAR DE AÇO INOXIDÁVEL, 46 X 30 X 12 CM - FORNECIMENTO E INSTALAÇÃO. AF 01/2020	UN	1	247,37	317,49	317,49
12.1.5	86914	SINAPI	TORNEIRA CROMADA 1/2 OU 3/4 PARA TANQUE, PADRÃO MÉDIO - FORNECIMENTO E INSTALAÇÃO. AF 01/2020	UN	1	108,39	139,11	139,11
12.1.6	94706	SINAPI	ADAPTADOR COM FLANGE E ANEL DE VEDAÇÃO, PVC, SOLDÁVEL, DN 50 MM X 1 1/2, INSTALADO EM RESERVAÇÃO DE ÁGUA DE EDIFICAÇÃO QUE POSSUA RESERVATÓRIO DE FIBRA/FIBROCIMENTO FORNECIMENTO E INSTALAÇÃO. AF 06/2016	UN	1	49,52	63,55	63,55
12.1.7	94704	SINAPI	ADAPTADOR COM FLANGE E ANEL DE VEDAÇÃO, PVC, SOLDÁVEL, DN 32 MM X 1, INSTALADO EM RESERVAÇÃO DE ÁGUA DE EDIFICAÇÃO QUE POSSUA RESERVATÓRIO DE FIBRA/FIBROCIMENTO FORNECIMENTO E INSTALAÇÃO. AF 06/2016	UN	2	30,83	39,57	79,14
12.1.8	94703	SINAPI	ADAPTADOR COM FLANGE E ANEL DE VEDAÇÃO, PVC, SOLDÁVEL, DN 25 MM X 3/4, INSTALADO EM RESERVAÇÃO DE ÁGUA DE EDIFICAÇÃO QUE POSSUA RESERVATÓRIO DE FIBRA/FIBROCIMENTO FORNECIMENTO E INSTALAÇÃO. AF 06/2016	UN	3	23,01	29,53	88,59
12.1.9	94497	SINAPI	REGISTRO DE GAVETA BRUTO, LATÃO, ROSCÁVEL, 1 1/2" - FORNECIMENTO E INSTALAÇÃO. AF 08/2021	UN	5	81,95	105,18	525,90
12.1.10	89987	SINAPI	REGISTRO DE GAVETA BRUTO, LATÃO, ROSCÁVEL, 3/4", COM ACABAMENTO E CANOPLA CROMADOS - FORNECIMENTO E INSTALAÇÃO. AF 08/2021	UN	2	72,90	93,56	187,12
12.1.11	89446	SINAPI	TUBO, PVC, SOLDÁVEL, DN 25MM, INSTALADO EM PRUMADA DE ÁGUA - FORNECIMENTO E INSTALAÇÃO. AF 06/2022	M	55	6,25	8,02	441,10
12.1.12	89447	SINAPI	TUBO, PVC, SOLDÁVEL, DN 32MM, INSTALADO EM PRUMADA DE ÁGUA - FORNECIMENTO E INSTALAÇÃO. AF 06/2022	M	8	12,76	16,37	130,96

- - / MT
/ matheusvolpato@detran.mt.gov.br



DETRAN/DC2023/42099



Governo de Mato Grosso
DEPARTAMENTO ESTADUAL DE TRÂNSITO
DETRAN MT
CNPJ:

12.1.13	89449	SINAPI	TUBO, PVC, SOLDÁVEL, DN 50MM, INSTALADO EM PRUMADA DE ÁGUA - FORNECIMENTO E INSTALAÇÃO. AF 06/2022	M	25	21,74	27,90	697,50
12.1.14	89362	SINAPI	JOELHO 90 GRAUS, PVC, SOLDÁVEL, DN 25MM, INSTALADO EM RAMAL OU SUB-RAMAL DE ÁGUA - FORNECIMENTO E INSTALAÇÃO. AF 06/2022	UN	19	8,24	10,57	200,83
12.1.15	89367	SINAPI	JOELHO 90 GRAUS, PVC, SOLDÁVEL, DN 32MM, INSTALADO EM RAMAL OU SUB-RAMAL DE ÁGUA - FORNECIMENTO E INSTALAÇÃO. AF 06/2022	UN	5	11,96	15,35	76,75
12.1.16	89501	SINAPI	JOELHO 90 GRAUS, PVC, SOLDÁVEL, DN 50MM, INSTALADO EM PRUMADA DE ÁGUA - FORNECIMENTO E INSTALAÇÃO. AF 06/2022	UN	16	14,50	18,61	297,76
12.1.17	94672	SINAPI	JOELHO 90 GRAUS COM BUCHA DE LATÃO, PVC, SOLDÁVEL, DN 25 MM, X 3/4 INSTALADO EM RESERVAÇÃO DE ÁGUA DE EDIFICAÇÃO QUE POSSUA RESERVATÓRIO DE FIBRA/FIBROCIMENTO FORNECIMENTO E INSTALAÇÃO. AF 06/2016	UN	6	9,67	12,41	74,46
12.1.18	89627	SINAPI	TÊ DE REDUÇÃO, PVC, SOLDÁVEL, DN 50MM X 25MM, INSTALADO EM PRUMADA DE ÁGUA - FORNECIMENTO E INSTALAÇÃO. AF 06/2022	UN	2	21,37	27,42	54,84
12.1.19	89617	SINAPI	TE, PVC, SOLDÁVEL, DN 25MM, INSTALADO EM PRUMADA DE ÁGUA - FORNECIMENTO E INSTALAÇÃO. AF 06/2022	UN	2	7,09	9,10	18,20
12.1.20	89620	SINAPI	TE, PVC, SOLDÁVEL, DN 32MM, INSTALADO EM PRUMADA DE ÁGUA - FORNECIMENTO E INSTALAÇÃO. AF 06/2022	UN	2	11,84	15,19	30,38
12.1.21	89625	SINAPI	TE, PVC, SOLDÁVEL, DN 50MM, INSTALADO EM PRUMADA DE ÁGUA - FORNECIMENTO E INSTALAÇÃO. AF 06/2022	UN	2	23,62	30,31	60,62
12.1.22	94795	SINAPI	TORNEIRA DE BOIA PARA CAIXA D	UN	1	39,75	51,01	51,01
12.1.23	102607	SINAPI	CAIXA D'ÁGUA EM POLIETILENO, 1000 LITROS - FORNECIMENTO E INSTALAÇÃO. AF 06/2021	UN	1	444,86	570,97	570,97
12.1.24	IH01	Próprio	LAVATÓRIO LOUÇA BRANCA SUSPENSO, 29,5 X 39CM OU EQUIVALENTE, PADRÃO MÉDIO - FORNECIMENTO E INSTALAÇÃO.	UND	4	636,17	816,52	3.266,08
12.1.25	IH02	Próprio	LAVATORIO DE CANTO DE LOUCA BRANCA, SUSPENSO (SEM COLUNA), DIMENSOES *40 X 30* CM (L X C)	UND	2	636,20	816,56	1.633,12
12.1.26	VI01	Próprio	FORNECIMENTO E INSTALAÇÃO DE ESPELHO, E = 4 MM	M²	4	581,49	746,34	2.985,36
12.2			INSTALAÇÃO SANITÁRIA					12.203,43
12.2.1	93358	SINAPI	ESCAVAÇÃO MANUAL DE VALA COM PROFUNDIDADE MENOR OU IGUAL A 1,30 M. AF 02/2021	m³	4	68,91	88,44	353,76
12.2.2	95544	SINAPI	PAPELEIRA DE PAREDE EM METAL CROMADO SEM TAMPA, INCLUSO FIXAÇÃO. AF 01/2020	UN	4	40,11	51,48	205,92
12.2.3	95545	SINAPI	SABONETEIRA DE PAREDE EM METAL CROMADO, INCLUSO FIXAÇÃO. AF 01/2020	UN	4	39,32	50,46	201,84
12.2.4	89711	SINAPI	TUBO PVC, SERIE NORMAL, ESGOTO PREDIAL, DN 40 MM, FORNECIDO E INSTALADO EM RAMAL DE DESCARGA OU RAMAL DE ESGOTO SANITÁRIO. AF 08/2022	M	25	19,27	24,73	618,25
12.2.5	89712	SINAPI	TUBO PVC, SERIE NORMAL, ESGOTO PREDIAL, DN 50 MM, FORNECIDO E INSTALADO EM RAMAL DE DESCARGA OU RAMAL DE ESGOTO SANITÁRIO. AF 08/2022	M	11	25,28	32,44	356,84

- - / MT
/ matheusvolpato@detran.mt.gov.br



DETRAN/2023/42099



Governo de Mato Grosso
DEPARTAMENTO ESTADUAL DE TRÂNSITO
DETRAN MT
CNPJ:

12.2.6	89714	SINAPI	TUBO PVC, SERIE NORMAL, ESGOTO PREDIAL, DN 100 MM, FORNECIDO E INSTALADO EM RAMAL DE DESCARGA OU RAMAL DE ESGOTO SANITÁRIO. AF 08/2022	M	45,75	35,19	45,16	2.066,07
12.2.7	89707	SINAPI	CAIXA SIFONADA, PVC, DN 100 X 100 X 50 MM, JUNTA ELÁSTICA, FORNECIDA E INSTALADA EM RAMAL DE DESCARGA OU EM RAMAL DE ESGOTO SANITÁRIO. AF 08/2022	UN	4	44,22	56,75	227,00
12.2.8	89753	SINAPI	LUVA SIMPLES, PVC, SERIE NORMAL, ESGOTO PREDIAL, DN 50 MM, JUNTA ELÁSTICA, FORNECIDO E INSTALADO EM RAMAL DE DESCARGA OU RAMAL DE ESGOTO SANITÁRIO. AF 08/2022	UN	6	8,92	11,44	68,64
12.2.9	89778	SINAPI	LUVA SIMPLES, PVC, SERIE NORMAL, ESGOTO PREDIAL, DN 100 MM, JUNTA ELÁSTICA, FORNECIDO E INSTALADO EM RAMAL DE DESCARGA OU RAMAL DE ESGOTO SANITÁRIO. AF 08/2022	UN	9	17,71	22,73	204,57
12.2.10	89809	SINAPI	JOELHO 90 GRAUS, PVC, SERIE NORMAL, ESGOTO PREDIAL, DN 100 MM, JUNTA ELÁSTICA, FORNECIDO E INSTALADO EM PRUMADA DE ESGOTO SANITÁRIO OU VENTILAÇÃO. AF 08/2022	UN	5	27,97	35,89	179,45
12.2.11	89724	SINAPI	JOELHO 90 GRAUS, PVC, SERIE NORMAL, ESGOTO PREDIAL, DN 40 MM, JUNTA SOLDÁVEL, FORNECIDO E INSTALADO EM RAMAL DE DESCARGA OU RAMAL DE ESGOTO SANITÁRIO. AF 08/2022	UN	12	9,43	12,10	145,20
12.2.12	94678	SINAPI	JOELHO 90 GRAUS, PVC, SOLDÁVEL, DN 50 MM INSTALADO EM RESERVAÇÃO DE ÁGUA DE EDIFICAÇÃO QUE POSSUA RESERVATÓRIO DE FIBRA/FIBROCIMENTO FORNECIMENTO E INSTALAÇÃO. AF 06/2016	UN	2	16,39	21,03	42,06
12.2.13	89726	SINAPI	JOELHO 45 GRAUS, PVC, SERIE NORMAL, ESGOTO PREDIAL, DN 40 MM, JUNTA SOLDÁVEL, FORNECIDO E INSTALADO EM RAMAL DE DESCARGA OU RAMAL DE ESGOTO SANITÁRIO. AF 08/2022	UN	1	9,68	12,42	12,42
12.2.14	89732	SINAPI	JOELHO 45 GRAUS, PVC, SERIE NORMAL, ESGOTO PREDIAL, DN 50 MM, JUNTA ELÁSTICA, FORNECIDO E INSTALADO EM RAMAL DE DESCARGA OU RAMAL DE ESGOTO SANITÁRIO. AF 08/2022	UN	3	14,90	19,12	57,36
12.2.15	89746	SINAPI	JOELHO 45 GRAUS, PVC, SERIE NORMAL, ESGOTO PREDIAL, DN 100 MM, JUNTA ELÁSTICA, FORNECIDO E INSTALADO EM RAMAL DE DESCARGA OU RAMAL DE ESGOTO SANITÁRIO. AF 08/2022	UN	1	27,93	35,84	35,84
12.2.16	104352	SINAPI	TE, PVC, SÉRIE NORMAL, ESGOTO PREDIAL, DN 100 X 50 MM, JUNTA ELÁSTICA, FORNECIDO E INSTALADO EM PRUMADA DE ESGOTO SANITÁRIO OU VENTILAÇÃO. AF 08/2022	UN	4	39,96	51,28	205,12
12.2.17	100869	SINAPI	BARRA DE APOIO RETA, EM ACO INOX POLIDO, COMPRIMENTO 90 CM, FIXADA NA PAREDE - FORNECIMENTO E INSTALAÇÃO. AF 01/2020	UN	4	374,21	480,29	1.921,16
12.2.18	86919	SINAPI	TANQUE DE LOUÇA BRANCA COM COLUNA, 30L OU EQUIVALENTE, INCLUSO SIFÃO FLEXÍVEL EM PVC, VÁLVULA METÁLICA E TORNEIRA DE METAL CROMADO PADRÃO MÉDIO - FORNECIMENTO E INSTALAÇÃO. AF 01/2020	UN	1	901,80	1.157,46	1.157,46
12.2.19	95470	SINAPI	VASO SANITARIO SIFONADO CONVENCIONAL COM LOUÇA BRANCA, INCLUSO CONJUNTO DE LIGAÇÃO PARA BACIA SANITÁRIA AJUSTÁVEL - FORNECIMENTO E INSTALAÇÃO. AF 10/2016	UN	3	305,52	392,13	1.176,39

- - / MT
/ matheusvolpato@detran.mt.gov.br



DETRAN/MT/2023/42099



Governo de Mato Grosso
DEPARTAMENTO ESTADUAL DE TRÂNSITO
DETRAN MT
CNPJ:

12.2.20	95472	SINAPI	VASO SANITARIO SIFONADO CONVENCIONAL PARA PCD SEM FURO FRONTAL COM LOUÇA BRANCA SEM ASSENTO, INCLUSO CONJUNTO DE LIGAÇÃO PARA BACIA SANITÁRIA AJUSTÁVEL - FORNECIMENTO E INSTALAÇÃO. AF_ 01/2020	UN	1	763,29	979,68	979,68
12.2.21	100849	SINAPI	ASSENTO SANITÁRIO CONVENCIONAL - FORNECIMENTO E INSTALACAO. AF_ 01/2020	UN	4	44,06	56,55	226,20
12.2.22	101807	SINAPI	CAIXA ENTERRADA DISTRIBUIDORA DE VAZÃO (SUMIDOUROS MÚLTIPLOS), RETANGULAR, EM ALVENARIA COM BLOCOS DE CONCRETO, DIMENSÕES INTERNAS: 0,60 X 0,60 X H=0,50 M. AF_ 12/2020	UN	3	457,66	587,40	1.762,20
13			VISTORIA - AMPLIAÇÃO					225.346,29
13.1			FUNDAÇÕES					16.933,61
13.1.1	93358	SINAPI	ESCAVAÇÃO MANUAL DE VALA COM PROFUNDIDADE MENOR OU IGUAL A 1,30 M. AF_ 02/2021	m³	5,4	68,91	88,44	477,57
13.1.2	96617	SINAPI	LASTRO DE CONCRETO MAGRO, APLICADO EM BLOCOS DE COROAMENTO OU SAPATAS, ESPESSURA DE 3 CM. AF_ 08/2017	m²	6,72	19,50	25,02	168,13
13.1.3	96556	SINAPI	CONCRETAGEM DE SAPATAS, FCK 30 MPA, COM USO DE JERICA LANÇAMENTO, ADENSAMENTO E ACABAMENTO. AF_ 06/2017	m³	5,4	814,79	1.045,78	5.647,21
13.1.4	96546	SINAPI	ARMAÇÃO DE BLOCO, VIGA BALDRAME OU SAPATA UTILIZANDO AÇO CA-50 DE 10 MM - MONTAGEM. AF_ 06/2017	KG	252	14,84	19,04	4.798,08
13.1.5	96545	SINAPI	ARMAÇÃO DE BLOCO, VIGA BALDRAME OU SAPATA UTILIZANDO AÇO CA-50 DE 8 MM - MONTAGEM. AF_ 06/2017	KG	174	16,51	21,19	3.687,06
13.1.6	96543	SINAPI	ARMAÇÃO DE BLOCO, VIGA BALDRAME E SAPATA UTILIZANDO AÇO CA-60 DE 5 MM - MONTAGEM. AF_ 06/2017	KG	92	18,26	23,43	2.155,56
13.2			ESTRUTURA					28.438,97
13.2.1	103669	SINAPI	CONCRETAGEM DE PILARES, FCK = 25 MPA, COM USO DE BALDES - LANÇAMENTO, ADENSAMENTO E ACABAMENTO. AF_ 02/2022	m³	3,82	1.086,95	1.395,10	5.329,28
13.2.2	103682	SINAPI	CONCRETAGEM DE VIGAS E LAJES, FCK=25 MPA, PARA QUALQUER TIPO DE LAJE COM BALDES EM EDIFICAÇÃO TÉRREA - LANÇAMENTO, ADENSAMENTO E ACABAMENTO. AF_ 02/2022	m³	3,35	1.101,27	1.413,48	4.735,15
13.2.3	92768	SINAPI	ARMAÇÃO DE LAJE DE ESTRUTURA CONVENCIONAL DE CONCRETO ARMADO UTILIZANDO AÇO CA-60 DE 5,0 MM - MONTAGEM. AF_ 06/2022	KG	8	15,02	19,27	154,16
13.2.4	92772	SINAPI	ARMAÇÃO DE LAJE DE ESTRUTURA CONVENCIONAL DE CONCRETO ARMADO UTILIZANDO AÇO CA-50 DE 12,5 MM - MONTAGEM. AF_ 06/2022	KG	32	11,06	14,19	454,08
13.2.5	92762	SINAPI	ARMAÇÃO DE PILAR OU VIGA DE ESTRUTURA CONVENCIONAL DE CONCRETO ARMADO UTILIZANDO AÇO CA-50 DE 10,0 MM - MONTAGEM. AF_ 06/2022	KG	390	13,38	17,17	6.696,30
13.2.6	104110	SINAPI	ARMAÇÃO DE PILAR OU VIGA DE ESTRUTURA DE CONCRETO ARMADO EMBUTIDA EM ALVENARIA DE VEDAÇÃO UTILIZANDO AÇO CA-50 DE 6,3 MM - MONTAGEM. AF_ 06/2022	KG	168	18,86	24,20	4.065,60

- - / MT
/ matheusvolpato@detran.mt.gov.br



DETRAN/2023/42099



Governo de Mato Grosso
DEPARTAMENTO ESTADUAL DE TRÂNSITO
DETRAN MT
CNPJ:

13.2.7	84216	SINAPI	FORMA PARA ESTRUTURAS DE CONCRETO (PILAR, VIGA E LAJE) EM CHAPA DE MADEIRA COMPENSADA RESINADA, DE 1,10 X 2,20, ESPESSURA = 12 MM, 05 UTILIZACOES. (FABRICACAO, MONTAGEM E DESMONTAGEM)	m²	120	45,48	58,37	7.004,40
13.3			ALVENARIA					23.985,82
13.3.1	103328	SINAPI	ALVENARIA DE VEDAÇÃO DE BLOCOS CERÂMICOS FURADOS NA HORIZONTAL DE 9X19X19 CM (ESPESSURA 9 CM) E ARGAMASSA DE ASSENTAMENTO COM PREPARO EM BETONEIRA. AF 12/2021	m²	210	81,56	104,68	21.982,80
13.3.2	93196	SINAPI	CONTRAVERGA MOLDADA IN LOCO EM CONCRETO PARA VÃOS DE ATÉ 1,5 M DE COMPRIMENTO. AF 03/2016	M	1,4	81,75	104,92	146,88
13.3.3	93197	SINAPI	CONTRAVERGA MOLDADA IN LOCO EM CONCRETO PARA VÃOS DE MAIS DE 1,5 M DE COMPRIMENTO. AF 03/2016	M	4,8	92,01	118,09	566,83
13.3.4	93186	SINAPI	VERGA MOLDADA IN LOCO EM CONCRETO PARA JANELAS COM ATÉ 1,5 M DE VÃO. AF 03/2016	M	1,4	85,68	109,97	153,95
13.3.5	93187	SINAPI	VERGA MOLDADA IN LOCO EM CONCRETO PARA JANELAS COM MAIS DE 1,5 M DE VÃO. AF 03/2016	M	4,8	98,31	126,18	605,66
13.3.6	93188	SINAPI	VERGA MOLDADA IN LOCO EM CONCRETO PARA PORTAS COM ATÉ 1,5 M DE VÃO. AF 03/2016	M	5	82,54	105,94	529,70
13.4			COBERTURA					54.745,31
13.4.1	92618	SINAPI	FABRICAÇÃO E INSTALAÇÃO DE TESOURA INTEIRA EM AÇO, VÃO DE 11 M, PARA TELHA ONDULADA DE FIBROCIMENTO, METÁLICA, PLÁSTICA OU TERMOACÚSTICA, INCLUSO IÇAMENTO. AF 12/2015	UN	5	2.206,99	2.832,67	14.163,35
13.4.2	CO01	Próprio	ESTRUTURA DE AÇO PARA COBERTURA EM PERFIL "U" ENRIJECIDO, (150 X 60 X 20 MM, E = 3,00 MM) ASSENTADOS COMO TERÇA A CADA 1,20 M	M	82,8	88,92	114,12	9.449,13
13.4.3	94216	SINAPI	TELHAMENTO COM TELHA METÁLICA TERMOACÚSTICA E = 30 MM, COM ATÉ 2 ÁGUAS, INCLUSO IÇAMENTO. AF 07/2019	m²	85,1	199,53	256,09	21.793,25
13.4.4	94231	SINAPI	RUFO EM CHAPA DE AÇO GALVANIZADO NÚMERO 24, CORTE DE 25 CM, INCLUSO TRANSPORTE VERTICAL. AF 07/2019	M	51,9	54,63	70,11	3.638,70
13.4.5	96116	SINAPI	FORRO EM RÉGUAS DE PVC, FRISADO, PARA AMBIENTES COMERCIAIS, INCLUSIVE ESTRUTURA DE FIXAÇÃO. AF 05/2017 PS	m²	32	68,81	88,31	2.825,92
13.4.6	96121	SINAPI	ACABAMENTOS PARA FORRO (RODA-FORRO EM PERFIL METÁLICO E PLÁSTICO). AF 05/2017	M	43,9	11,56	14,83	651,03
13.4.7	94228	SINAPI	CALHA EM CHAPA DE AÇO GALVANIZADO NÚMERO 24, DESENVOLVIMENTO DE 50 CM, INCLUSO TRANSPORTE VERTICAL. AF 07/2019	M	19,2	90,25	115,83	2.223,93
13.5			ESQUADRIAS					14.210,01
13.5.1			ESQUADRIAS DE MADEIRA					4.472,02
13.5.1.1	91015	SINAPI	KIT DE PORTA DE MADEIRA PARA VERNIZ, SEMI-OCA (LEVE OU MÉDIA), PADRÃO MÉDIO, 80X210CM, ESPESSURA DE 3,5CM, ITENS INCLUSOS: DOBRADIÇAS, MONTAGEM E INSTALAÇÃO DO BATENTE, SEM FECHADURA - FORNECIMENTO E INSTALAÇÃO. AF 12/2019	UN	1	975,72	1.252,33	1.252,33

- - / MT
/ matheusvolpato@detran.mt.gov.br



DETRAN/MT/2023/42099



Governo de Mato Grosso
DEPARTAMENTO ESTADUAL DE TRÂNSITO
DETRAN MT
CNPJ:

13.5.1.2	91016	SINAPI	KIT DE PORTA DE MADEIRA PARA VERNIZ, SEMI-OCA (LEVE OU MÉDIA), PADRÃO MÉDIO, 90X210CM, ESPESSURA DE 3,5CM, ITENS INCLUSOS: DOBRADIÇAS, MONTAGEM E INSTALAÇÃO DO BATENTE, SEM FECHADURA - FORNECIMENTO E INSTALAÇÃO. AF 12/2019	UN	2	1.033,83	1.326,92	2.653,84
13.5.1.3	91305	SINAPI	FECHADURA DE EMBUTIR PARA PORTA DE BANHEIRO, COMPLETA, ACABAMENTO PADRÃO POPULAR, INCLUSO EXECUÇÃO DE FURO - FORNECIMENTO E INSTALAÇÃO. AF 12/2019	UN	1	111,33	142,89	142,89
13.5.1.4	91306	SINAPI	FECHADURA DE EMBUTIR PARA PORTAS INTERNAS, COMPLETA, ACABAMENTO PADRÃO MÉDIO, COM EXECUÇÃO DE FURO - FORNECIMENTO E INSTALAÇÃO. AF 12/2019	UN	2	164,77	211,48	422,96
13.5.2			ESQUADRIAS METÁLICAS					9.737,99
13.5.2.1	EM01	Próprio	PORTAO DE CORRER EM CHAPA TIPO PAINEL LAMBRIL QUADRADO, COM REQUADRO, ACABAMENTO NATURAL, COM TRILHOS E ROLDANAS	M²	2,42	866,87	1.112,62	2.692,54
13.5.2.2	91306	SINAPI	FECHADURA DE EMBUTIR PARA PORTAS INTERNAS, COMPLETA, ACABAMENTO PADRÃO MÉDIO, COM EXECUÇÃO DE FURO - FORNECIMENTO E INSTALAÇÃO. AF 12/2019	UN	1	164,77	211,48	211,48
13.5.2.3	94569	SINAPI	JANELA DE ALUMÍNIO TIPO MAXIM-AR, COM VIDROS, BATENTE E FERRAGENS. EXCLUSIVE ALIZAR, ACABAMENTO E CONTRAMARCO. FORNECIMENTO E INSTALAÇÃO. AF 12/2019	m²	0,6	674,13	865,24	519,14
13.5.2.4	94573	SINAPI	JANELA DE ALUMÍNIO DE CORRER COM 4 FOLHAS PARA VIDROS, COM VIDROS, BATENTE, ACABAMENTO COM ACETATO OU BRILHANTE E FERRAGENS. EXCLUSIVE ALIZAR E CONTRAMARCO. FORNECIMENTO E INSTALAÇÃO. AF 12/2019	m²	4,6	404,33	518,95	2.387,17
13.5.2.5	99861	SINAPI	GRADIL EM FERRO FIXADO EM VÃOS DE JANELAS, FORMADO POR BARRAS CHATAS DE 25X4,8 MM. AF 04/2019	m²	5,2	550,75	706,88	3.675,77
13.5.2.6	EM02	Próprio	PELÍCULA , FORNECIMENTO E INSTALAÇÃO. (insulfilm)	M²	4,6	42,67	54,76	251,89
13.6			REVESTIMENTO					22.639,42
13.6.1	87879	SINAPI	CHAPISCO APLICADO EM ALVENARIAS E ESTRUTURAS DE CONCRETO INTERNAS, COM COLHER DE PEDREIRO. ARGAMASSA TRAÇO 1:3 COM PREPARO EM BETONEIRA 400L. AF 06/2014	m²	420	3,99	5,12	2.150,40
13.6.2	87529	SINAPI	MASSA ÚNICA, PARA RECEBIMENTO DE PINTURA, EM ARGAMASSA TRAÇO 1:2:8, PREPARO MECÂNICO COM BETONEIRA 400L, APLICADA MANUALMENTE EM FACES INTERNAS DE PAREDES, ESPESSURA DE 20MM, COM EXECUÇÃO DE TALISCAS. AF 06/2014	m²	420	34,41	44,16	18.547,20
13.6.3	87274	SINAPI	REVESTIMENTO CERÂMICO PARA PAREDES INTERNAS COM PLACAS TIPO ESMALTADA EXTRA DE DIMENSÕES 33X45 CM APLICADAS EM AMBIENTES DE ÁREA MENOR QUE 5 M² A MEIA ALTURA DAS PAREDES. AF 06/2014	m²	19,91	75,99	97,53	1.941,82
13.7			PISOS, RODAPES E PEITORIL					12.272,59
13.7.1	87260	SINAPI	REVESTIMENTO CERÂMICO PARA PISO COM PLACAS TIPO PORCELANATO DE DIMENSÕES 45X45 CM APLICADA EM AMBIENTES DE ÁREA MAIOR QUE 10 M². AF 02/2023 PE	m²	32,3	140,43	180,24	5.821,75

- - / MT
/ matheusvolpato@detran.mt.gov.br



DETRAN/DC202342099



Governo de Mato Grosso
DEPARTAMENTO ESTADUAL DE TRÂNSITO
DETRAN MT
CNPJ:

13.7.2	88649	SINAPI	RODAPÉ CERÂMICO DE 7CM DE ALTURA COM PLACAS TIPO ESMALTADA EXTRA DE DIMENSÕES 45X45CM. AF_06/2014	M	38	8,38	10,75	408,50
13.7.3	101965	SINAPI	PEITORIL LINEAR EM GRANITO OU MÁRMORE, L = 15CM, COMPRIMENTO DE ATÉ 2M, ASSENTADO COM ARGAMASSA 1:6 COM ADITIVO. AF_11/2020	M	5	120,86	155,12	775,60
13.7.4	98689	SINAPI	SOLEIRA EM GRANITO, LARGURA 15 CM, ESPESSURA 2,0 CM. AF_09/2020	M	2,9	109,05	139,96	405,88
13.7.5	94994	SINAPI	EXECUÇÃO DE PASSEIO (CALÇADA) OU PISO DE CONCRETO COM CONCRETO MOLDADO IN LOCO, FEITO EM OBRA, ACABAMENTO CONVENCIONAL, ESPESSURA 8 CM, ARMADO. AF_08/2022	m²	38,8	97,61	125,28	4.860,86
13.8			PINTURA					15.635,26
13.8.1	88495	SINAPI	APLICAÇÃO E LIXAMENTO DE MASSA LÁTEX EM PAREDES, UMA DEMÃO. AF_06/2014	m²	339,33	10,34	13,27	4.502,90
13.8.2	88485	SINAPI	FUNDO SELADOR ACRÍLICO, APLICAÇÃO MANUAL EM PAREDE, UMA DEMÃO. AF_04/2023	m²	339,33	2,83	3,63	1.231,76
13.8.3	88489	SINAPI	APLICAÇÃO MANUAL DE PINTURA COM TINTA LÁTEX ACRÍLICA EM PAREDES, DUAS DEMÃOS. AF_06/2014	m²	162,55	10,71	13,74	2.233,43
13.8.4	88431	SINAPI	APLICAÇÃO MANUAL DE PINTURA COM TINTA TEXTURIZADA ACRÍLICA EM PAREDES EXTERNAS DE CASAS, DUAS CORES. AF_06/2014	m²	176,78	20,48	26,28	4.645,77
13.8.5	102491	SINAPI	PINTURA DE PISO COM TINTA ACRÍLICA, APLICAÇÃO MANUAL, 2 DEMÃOS, INCLUSO FUNDO PREPARADOR. AF_05/2021	m²	43	16,86	21,63	930,09
13.8.6	100754	SINAPI	PINTURA COM TINTA ACRÍLICA DE ACABAMENTO APLICADA A ROLO OU PINCEL SOBRE SUPERFÍCIES METÁLICAS (EXCETO PERFIL) EXECUTADO EM OBRA (02 DEMÃOS). AF_01/2020	m²	13,08	24,14	30,98	405,21
13.8.7	100739	SINAPI	PINTURA COM TINTA ALQUÍDICA DE ACABAMENTO (ESMALTE SINTÉTICO ACETINADO) PULVERIZADA SOBRE PERFIL METÁLICO EXECUTADO EM FÁBRICA (POR DEMÃO). AF_01/2020 P	m²	130	10,11	12,97	1.686,10
13.9			INSTALAÇÕES ELÉTRICAS					10.248,12
13.9.1	92979	SINAPI	CABO DE COBRE FLEXÍVEL ISOLADO, 10 MM², ANTI-CHAMA 450/750 V, PARA DISTRIBUIÇÃO - FORNECIMENTO E INSTALAÇÃO. AF_12/2015	M	65	10,24	13,14	854,10
13.9.2	91928	SINAPI	CABO DE COBRE FLEXÍVEL ISOLADO, 4 MM², ANTI-CHAMA 450/750 V, PARA CIRCUITOS TERMINAIS - FORNECIMENTO E INSTALAÇÃO. AF_12/2015	M	80	5,98	7,67	613,60
13.9.3	91926	SINAPI	CABO DE COBRE FLEXÍVEL ISOLADO, 2,5 MM², ANTI-CHAMA 450/750 V, PARA CIRCUITOS TERMINAIS - FORNECIMENTO E INSTALAÇÃO. AF_12/2015	M	200	3,84	4,92	984,00
13.9.4	91924	SINAPI	CABO DE COBRE FLEXÍVEL ISOLADO, 1,5 MM², ANTI-CHAMA 450/750 V, PARA CIRCUITOS TERMINAIS - FORNECIMENTO E INSTALAÇÃO. AF_12/2015	M	100	2,64	3,38	338,00
13.9.5	90444	SINAPI	RASGO EM CONTRAPISO PARA RAMAIS/ DISTRIBUIÇÃO COM DIÂMETROS MENORES OU IGUAIS A 40 MM. AF_05/2015	M	8	20,63	26,47	211,76
13.9.6	90447	SINAPI	RASGO EM ALVENARIA PARA ELETRODUTOS COM DIÂMETROS MENORES OU IGUAIS A 40 MM. AF_05/2015	M	26	5,52	7,08	184,08

- - / MT
/ matheusvolpato@detran.mt.gov.br



DETRAN/2023/42099



Governo de Mato Grosso
DEPARTAMENTO ESTADUAL DE TRÂNSITO
DETRAN MT
CNPJ:

13.9.7	91863	SINAPI	ELETRODUTO RÍGIDO ROSCÁVEL, PVC, DN 25 MM (3/4"), PARA CIRCUITOS TERMINAIS, INSTALADO EM FORRO - FORNECIMENTO E INSTALAÇÃO. AF 12/2015	M	4,7	10,39	13,33	62,65
13.9.8	91864	SINAPI	ELETRODUTO RÍGIDO ROSCÁVEL, PVC, DN 32 MM (1"), PARA CIRCUITOS TERMINAIS, INSTALADO EM FORRO - FORNECIMENTO E INSTALAÇÃO. AF 12/2015	M	1,8	14,30	18,35	33,03
13.9.9	91854	SINAPI	ELETRODUTO FLEXÍVEL CORRUGADO, PVC, DN 25 MM (3/4"), PARA CIRCUITOS TERMINAIS, INSTALADO EM PAREDE - FORNECIMENTO E INSTALAÇÃO. AF 12/2015	M	60	8,42	10,80	648,00
13.9.10	95778	SINAPI	CONDULETE DE ALUMÍNIO, TIPO C, PARA ELETRODUTO DE AÇO GALVANIZADO DN 20 MM (3/4"), APARENTE - FORNECIMENTO E INSTALAÇÃO. AF 11/2016 P	UN	2	24,67	31,66	63,32
13.9.11	92008	SINAPI	TOMADA BAIXA DE EMBUTIR (2 MÓDULOS), 2P+T 10 A, INCLUINDO SUPORTE E PLACA - FORNECIMENTO E INSTALAÇÃO. AF 12/2015	UN	12	41,50	53,26	639,12
13.9.12	91953	SINAPI	INTERRUPTOR SIMPLES (1 MÓDULO), 10A/250V, INCLUINDO SUPORTE E PLACA - FORNECIMENTO E INSTALAÇÃO. AF 12/2015	UN	1	25,46	32,67	32,67
13.9.13	91965	SINAPI	INTERRUPTOR SIMPLES (2 MÓDULOS) COM INTERRUPTOR PARALELO (1 MÓDULO), 10A/250V, INCLUINDO SUPORTE E PLACA - FORNECIMENTO E INSTALAÇÃO. AF 12/2015	UN	2	57,84	74,23	148,46
13.9.14	91967	SINAPI	INTERRUPTOR SIMPLES (3 MÓDULOS), 10A/250V, INCLUINDO SUPORTE E PLACA - FORNECIMENTO E INSTALAÇÃO. AF 12/2015	UN	1	52,40	67,25	67,25
13.9.15	IE03	Próprio	LUMINARIA DE SOBREPOR EM CHAPA DE AÇO PARA 2 LAMPADAS LED DE *18* W, PERFIL COMERCIAL (NAO INCLUI REATOR E LAMPADAS)	CJ	18	85,46	109,68	1.974,24
13.9.16	IE04	Próprio	REFLETOR LED 50W PARA ILUMINAÇÃO EM AMBIENTES EXTERNOS- FORNECIMENTO E INSTALAÇÃO 127/220V	UND	4	56,06	71,95	287,80
13.9.17	IE05	Próprio	REFLETOR LED 100W PARA ILUMINAÇÃO EM AMBIENTES EXTERNOS- FORNECIMENTO E INSTALAÇÃO 127/220V	UND	2	95,74	122,88	245,76
13.9.18	97882	SINAPI	CAIXA ENTERRADA ELÉTRICA RETANGULAR, EM CONCRETO PRÉ-MOLDADO, FUNDO COM BRITA, DIMENSÕES INTERNAS: 0,4X0,4X0,4 M. AF 12/2020	UN	3	208,85	268,05	804,15
13.9.19	101879	SINAPI	QUADRO DE DISTRIBUIÇÃO DE ENERGIA EM CHAPA DE AÇO GALVANIZADO, DE EMBUTIR, COM BARRAMENTO TRIFÁSICO, PARA 24 DISJUNTORES DIN 100A - FORNECIMENTO E INSTALAÇÃO. AF 10/2020	UN	1	662,24	849,98	849,98
13.9.20	91941	SINAPI	CAIXA RETANGULAR 4" X 2" BAIXA (0,30 M DO PISO), PVC, INSTALADA EM PAREDE - FORNECIMENTO E INSTALAÇÃO. AF 12/2015	UN	12	10,03	12,87	154,44
13.9.21	91936	SINAPI	CAIXA OCTOGONAL 4" X 4", PVC, INSTALADA EM LAJE - FORNECIMENTO E INSTALAÇÃO. AF 12/2015	UN	6	15,98	20,51	123,06
13.9.22	91944	SINAPI	CAIXA RETANGULAR 4" X 4" BAIXA (0,30 M DO PISO), PVC, INSTALADA EM PAREDE - FORNECIMENTO E INSTALAÇÃO. AF 12/2015	UN	1	13,04	16,73	16,73
13.9.23	IE12	Próprio	TERMINAL A COMPRESSAO EM COBRE ESTANHADO PARA CABO 4 MM2, 1 FURO E 1 COMPRESSAO, PARA PARAFUSO DE FIXACAO M5 - FORNECIMENTO E INSTALAÇÃO	UND	6	4,80	6,16	36,96

- - / MT
/ matheusvolpato@detran.mt.gov.br



DETRAN/2023/42099



Governo de Mato Grosso
DEPARTAMENTO ESTADUAL DE TRÂNSITO
DETRAN MT
CNPJ:

13.9.24	93653	SINAPI	DISJUNTOR MONOPOLAR TIPO DIN, CORRENTE NOMINAL DE 10A - FORNECIMENTO E INSTALAÇÃO. AF 10/2020	UN	2	11,46	14,70	29,40
13.9.25	93654	SINAPI	DISJUNTOR MONOPOLAR TIPO DIN, CORRENTE NOMINAL DE 16A - FORNECIMENTO E INSTALAÇÃO. AF 10/2020	UN	4	11,97	15,36	61,44
13.9.26	93662	SINAPI	DISJUNTOR BIPOLAR TIPO DIN, CORRENTE NOMINAL DE 20A - FORNECIMENTO E INSTALAÇÃO. AF 10/2020	UN	2	59,32	76,13	152,26
13.9.27	93673	SINAPI	DISJUNTOR TRIPOLAR TIPO DIN, CORRENTE NOMINAL DE 50A - FORNECIMENTO E INSTALAÇÃO. AF 10/2020	UN	1	92,67	118,94	118,94
13.9.28	IE09	Próprio	DISPOSITIVO DPS CLASSE II, 1 POLO, TENSAO MAXIMA DE 175 V, CORRENTE MAXIMA DE *45* KA (TIPO AC) - FORNECIMENTO E INSTALAÇÃO	UND	4	99,91	128,23	512,92
13.10			INSTALAÇÕES DE LÓGICA/TELEFONIA					1.523,48
13.10.1	91944	SINAPI	CAIXA RETANGULAR 4" X 4" BAIXA (0,30 M DO PISO), PVC, INSTALADA EM PAREDE - FORNECIMENTO E INSTALAÇÃO. AF 12/2015	UN	1	13,04	16,73	16,73
13.10.2	91941	SINAPI	CAIXA RETANGULAR 4" X 2" BAIXA (0,30 M DO PISO), PVC, INSTALADA EM PAREDE - FORNECIMENTO E INSTALAÇÃO. AF 12/2015	UN	6	10,03	12,87	77,22
13.10.3	95781	SINAPI	CONDULETE DE ALUMÍNIO, TIPO C, PARA ELETRODUTO DE AÇO GALVANIZADO DN 25 MM (1"), APARENTE - FORNECIMENTO E INSTALAÇÃO. AF 11/2016 P	UN	3	29,99	38,49	115,47
13.10.4	90447	SINAPI	RASGO EM ALVENARIA PARA ELETRODUTOS COM DIAMETROS MENORES OU IGUAIS A 40 MM. AF 05/2015	M	9	5,52	7,08	63,72
13.10.5	91854	SINAPI	ELETRODUTO FLEXÍVEL CORRUGADO, PVC, DN 25 MM (3/4"), PARA CIRCUITOS TERMINAIS, INSTALADO EM PAREDE - FORNECIMENTO E INSTALAÇÃO. AF 12/2015	M	15	8,42	10,80	162,00
13.10.6	91835	SINAPI	ELETRODUTO FLEXÍVEL CORRUGADO REFORÇADO, PVC, DN 25 MM (3/4"), PARA CIRCUITOS TERMINAIS, INSTALADO EM FORRO - FORNECIMENTO E INSTALAÇÃO. AF 12/2015	M	8	11,59	14,87	118,96
13.10.7	98307	SINAPI	TOMADA DE REDE RJ45 - FORNECIMENTO E INSTALAÇÃO. AF 11/2019	UN	6	41,95	53,84	323,04
13.10.8	98297	SINAPI	CABO ELETRÔNICO CATEGORIA 6, INSTALADO EM EDIFICAÇÃO INSTITUCIONAL - FORNECIMENTO E INSTALAÇÃO. AF 11/2019	M	68	6,86	8,80	598,40
13.10.9	IE20	Próprio	CONECTORES RJ45, 8 VIAS MACHO - FORNECIMENTO E INSTALAÇÃO	UND	6	6,23	7,99	47,94
13.11			INSTALAÇÃO HIDROSSANITÁRIAS					8.766,37
13.11.1			INSTALAÇÃO HIDRÁULICA					3.467,65
13.11.1.1	90447	SINAPI	RASGO EM ALVENARIA PARA ELETRODUTOS COM DIAMETROS MENORES OU IGUAIS A 40 MM. AF 05/2015	M	8	5,52	7,08	56,64
13.11.1.2	86915	SINAPI	TORNEIRA CROMADA DE MESA, 1/2 OU 3/4, PARA LAVATÓRIO, PADRÃO MÉDIO - FORNECIMENTO E INSTALAÇÃO. AF 01/2020	UN	1	159,02	204,10	204,10
13.11.1.3	IH02	Próprio	LAVATORIO DE CANTO DE LOUCA BRANCA, SUSPENSO (SEM COLUNA), DIMENSOES *40 X 30* CM (L X C)	UND	1	636,20	816,56	816,56

- - / MT
/ matheusvolpato@detran.mt.gov.br



DETRAN/2023/42099



Governo de Mato Grosso
DEPARTAMENTO ESTADUAL DE TRÂNSITO
DETRAN MT
CNPJ:

13.11.1.4	94706	SINAPI	ADAPTADOR COM FLANGE E ANEL DE VEDAÇÃO, PVC, SOLDÁVEL, DN 50 MM X 1 1/2 , INSTALADO EM RESERVAÇÃO DE ÁGUA DE EDIFICAÇÃO QUE POSSUA RESERVATÓRIO DE FIBRA/FIBROCIMENTO FORNECIMENTO E INSTALAÇÃO. AF 06/2016	UN	1	49,52	63,55	63,55
13.11.1.5	94704	SINAPI	ADAPTADOR COM FLANGE E ANEL DE VEDAÇÃO, PVC, SOLDÁVEL, DN 32 MM X 1 , INSTALADO EM RESERVAÇÃO DE ÁGUA DE EDIFICAÇÃO QUE POSSUA RESERVATÓRIO DE FIBRA/FIBROCIMENTO FORNECIMENTO E INSTALAÇÃO. AF 06/2016	UN	2	30,83	39,57	79,14
13.11.1.6	94703	SINAPI	ADAPTADOR COM FLANGE E ANEL DE VEDAÇÃO, PVC, SOLDÁVEL, DN 25 MM X 3/4 , INSTALADO EM RESERVAÇÃO DE ÁGUA DE EDIFICAÇÃO QUE POSSUA RESERVATÓRIO DE FIBRA/FIBROCIMENTO FORNECIMENTO E INSTALAÇÃO. AF 06/2016	UN	3	23,01	29,53	88,59
13.11.1.7	94497	SINAPI	REGISTRO DE GAVETA BRUTO, LATÃO, ROSCÁVEL, 1 1/2" - FORNECIMENTO E INSTALAÇÃO. AF 08/2021	UN	1	81,95	105,18	105,18
13.11.1.8	89987	SINAPI	REGISTRO DE GAVETA BRUTO, LATÃO, ROSCÁVEL, 3/4", COM ACABAMENTO E CANOPLA CROMADOS - FORNECIMENTO E INSTALAÇÃO. AF 08/2021	UN	1	72,90	93,56	93,56
13.11.1.9	103037	SINAPI	REGISTRO DE ESFERA, PVC, ROSCÁVEL, COM VOLANTE, 1" - FORNECIMENTO E INSTALAÇÃO. AF 08/2021	UN	1	42,83	54,97	54,97
13.11.1.10	103038	SINAPI	REGISTRO DE ESFERA, PVC, ROSCÁVEL, COM VOLANTE, 1 1/4" - FORNECIMENTO E INSTALAÇÃO. AF 08/2021	UN	2	57,34	73,59	147,18
13.11.1.11	103040	SINAPI	REGISTRO DE ESFERA, PVC, ROSCÁVEL, COM VOLANTE, 2" - FORNECIMENTO E INSTALAÇÃO. AF 08/2021	UN	1	92,71	118,99	118,99
13.11.1.12	89446	SINAPI	TUBO, PVC, SOLDÁVEL, DN 25MM, INSTALADO EM PRUMADA DE ÁGUA - FORNECIMENTO E INSTALAÇÃO. AF 06/2022	M	35	6,25	8,02	280,70
13.11.1.13	89447	SINAPI	TUBO, PVC, SOLDÁVEL, DN 32MM, INSTALADO EM PRUMADA DE ÁGUA - FORNECIMENTO E INSTALAÇÃO. AF 06/2022	M	8	12,76	16,37	130,96
13.11.1.14	89449	SINAPI	TUBO, PVC, SOLDÁVEL, DN 50MM, INSTALADO EM PRUMADA DE ÁGUA - FORNECIMENTO E INSTALAÇÃO. AF 06/2022	M	5	21,74	27,90	139,50
13.11.1.15	89362	SINAPI	JOELHO 90 GRAUS, PVC, SOLDÁVEL, DN 25MM, INSTALADO EM RAMAL OU SUB-RAMAL DE ÁGUA - FORNECIMENTO E INSTALAÇÃO. AF 06/2022	UN	14	8,24	10,57	147,98
13.11.1.16	89367	SINAPI	JOELHO 90 GRAUS, PVC, SOLDÁVEL, DN 32MM, INSTALADO EM RAMAL OU SUB-RAMAL DE ÁGUA - FORNECIMENTO E INSTALAÇÃO. AF 06/2022	UN	3	11,96	15,35	46,05
13.11.1.17	89501	SINAPI	JOELHO 90 GRAUS, PVC, SOLDÁVEL, DN 50MM, INSTALADO EM PRUMADA DE ÁGUA - FORNECIMENTO E INSTALAÇÃO. AF 06/2022	UN	4	14,50	18,61	74,44
13.11.1.18	89366	SINAPI	JOELHO 90 GRAUS COM BUCHA DE LATÃO, PVC, SOLDÁVEL, DN 25MM, X 3/4 INSTALADO EM RAMAL OU SUB-RAMAL DE ÁGUA - FORNECIMENTO E INSTALAÇÃO. AF 06/2022	UN	2	16,87	21,65	43,30
13.11.1.19	103966	SINAPI	BUCHA DE REDUÇÃO, LONGA, PVC, SOLDÁVEL, DN 50 X 25 MM, INSTALADO EM PRUMADA DE ÁGUA - FORNECIMENTO E INSTALAÇÃO. AF 06/2022	UN	3	10,15	13,02	39,06
13.11.1.20	89617	SINAPI	TE, PVC, SOLDÁVEL, DN 25MM, INSTALADO EM PRUMADA DE ÁGUA - FORNECIMENTO E INSTALAÇÃO. AF 06/2022	UN	1	7,09	9,10	9,10

- - / MT
/ matheusvolpato@detran.mt.gov.br



DETRAN/DC/2023/42099



Governo de Mato Grosso
DEPARTAMENTO ESTADUAL DE TRÂNSITO
DETRAN MT
CNPJ:

13.11.1.21	89620	SINAPI	TE, PVC, SOLDÁVEL, DN 32MM, INSTALADO EM PRUMADA DE ÁGUA - FORNECIMENTO E INSTALAÇÃO. AF 06/2022	UN	1	11,84	15,19	15,19
13.11.1.22	89625	SINAPI	TE, PVC, SOLDÁVEL, DN 50MM, INSTALADO EM PRUMADA DE ÁGUA - FORNECIMENTO E INSTALAÇÃO. AF 06/2022	UN	3	23,62	30,31	90,93
13.11.1.23	94795	SINAPI	TORNEIRA DE BOIA PARA CAIXA D'ÁGUA, ROSCÁVEL, 1/2" - FORNECIMENTO E INSTALAÇÃO. AF 08/2021	UN	1	39,75	51,01	51,01
13.11.1.24	102607	SINAPI	CAIXA D'ÁGUA EM POLIETILENO, 1000 LITROS - FORNECIMENTO E INSTALAÇÃO. AF 06/2021	UN	1	444,86	570,97	570,97
13.11.2			INSTALAÇÃO SANITÁRIA					5.298,72
13.11.2.1	93358	SINAPI	ESCAVAÇÃO MANUAL DE VALA COM PROFUNDIDADE MENOR OU IGUAL A 1,30 M. AF 02/2021	m³	2	68,91	88,44	176,88
13.11.2.2	95544	SINAPI	PAPELEIRA DE PAREDE EM METAL CROMADO SEM TAMPA, INCLUSO FIXAÇÃO. AF 01/2020	UN	1	40,11	51,48	51,48
13.11.2.3	95545	SINAPI	SABONETEIRA DE PAREDE EM METAL CROMADO, INCLUSO FIXAÇÃO. AF 01/2020	UN	1	39,32	50,46	50,46
13.11.2.4	89711	SINAPI	TUBO PVC, SERIE NORMAL, ESGOTO PREDIAL, DN 40 MM, FORNECIDO E INSTALADO EM RAMAL DE DESCARGA OU RAMAL DE ESGOTO SANITÁRIO. AF 08/2022	M	2,5	19,27	24,73	61,82
13.11.2.5	89712	SINAPI	TUBO PVC, SERIE NORMAL, ESGOTO PREDIAL, DN 50 MM, FORNECIDO E INSTALADO EM RAMAL DE DESCARGA OU RAMAL DE ESGOTO SANITÁRIO. AF 08/2022	M	2	25,28	32,44	64,88
13.11.2.6	89714	SINAPI	TUBO PVC, SERIE NORMAL, ESGOTO PREDIAL, DN 100 MM, FORNECIDO E INSTALADO EM RAMAL DE DESCARGA OU RAMAL DE ESGOTO SANITÁRIO. AF 08/2022	M	14,25	35,19	45,16	643,53
13.11.2.7	89707	SINAPI	CAIXA SIFONADA, PVC, DN 100 X 100 X 50 MM, JUNTA ELÁSTICA, FORNECIDA E INSTALADA EM RAMAL DE DESCARGA OU EM RAMAL DE ESGOTO SANITÁRIO. AF 08/2022	UN	1	44,22	56,75	56,75
13.11.2.8	89809	SINAPI	JOELHO 90 GRAUS, PVC, SERIE NORMAL, ESGOTO PREDIAL, DN 100 MM, JUNTA ELÁSTICA, FORNECIDO E INSTALADO EM PRUMADA DE ESGOTO SANITÁRIO OU VENTILAÇÃO. AF 08/2022	UN	1	27,97	35,89	35,89
13.11.2.9	89726	SINAPI	JOELHO 45 GRAUS, PVC, SERIE NORMAL, ESGOTO PREDIAL, DN 40 MM, JUNTA SOLDÁVEL, FORNECIDO E INSTALADO EM RAMAL DE DESCARGA OU RAMAL DE ESGOTO SANITÁRIO. AF 08/2022	UN	2	9,68	12,42	24,84
13.11.2.10	95472	SINAPI	VASO SANITARIO SIFONADO CONVENCIONAL PARA PCD SEM FURO FRONTAL COM LOUÇA BRANCA SEM ASSENTO, INCLUSO CONJUNTO DE LIGAÇÃO PARA BACIA SANITÁRIA AJUSTÁVEL - FORNECIMENTO E INSTALAÇÃO. AF 01/2020	UN	1	763,29	979,68	979,68
13.11.2.11	101807	SINAPI	CAIXA ENTERRADA DISTRIBUIDORA DE VAZÃO (SUMIDOUROS MÚLTIPLOS), RETANGULAR, EM ALVENARIA COM BLOCOS DE CONCRETO, DIMENSÕES INTERNAS: 0,60 X 0,60 X H=0,50 M. AF 12/2020	UN	2	457,66	587,40	1.174,80
13.11.2.12	100869	SINAPI	BARRA DE APOIO RETA, EM ACO INOX POLIDO, COMPRIMENTO 90 CM, FIXADA NA PAREDE - FORNECIMENTO E INSTALAÇÃO. AF 01/2020	UN	4	374,21	480,29	1.921,16

- - / MT
/ matheusvolpato@detran.mt.gov.br



DETRAN/2023/42099



Governo de Mato Grosso
DEPARTAMENTO ESTADUAL DE TRÂNSITO
DETRAN MT
CNPJ:

13.11.2.13	100849	SINAPI	ASSENTO SANITÁRIO CONVENCIONAL - FORNECIMENTO E INSTALACAO. AF 01/2020	UN	1	44,06	56,55	56,55
13.12			SERVIÇOS COMPLEMENTARES (Fosso)					15.947,33
13.12.1	93358	SINAPI	ESCAVAÇÃO MANUAL DE VALA COM PROFUNDIDADE MENOR OU IGUAL A 1,30 M. AF 02/2021	m³	8,5	68,91	88,44	751,74
13.12.2	103328	SINAPI	ALVENARIA DE VEDAÇÃO DE BLOCOS CERÂMICOS FURADOS NA HORIZONTAL DE 9X19X19 CM (ESPESSURA 9 CM) E ARGAMASSA DE ASSENTAMENTO COM PREPARO EM BETONEIRA. AF 12/2021	m²	18,36	81,56	104,68	1.921,92
13.12.3	92411	SINAPI	MONTAGEM E DESMONTAGEM DE FÔRMA DE PILARES RETANGULARES E ESTRUTURAS SIMILARES, PÉ-DIREITO SIMPLES, EM MADEIRA SERRADA, 2 UTILIZAÇÕES. AF 09/2020	m²	23,52	152,30	195,47	4.597,45
13.12.4	94971	SINAPI	CONCRETO FCK = 25MPA, TRAÇO 1:2,3:2,7 (EM MASSA SECA DE CIMENTO/ AREIA MÉDIA/ BRITA 1) - PREPARO MECÂNICO COM BETONEIRA 600 L. AF 05/2021	m³	2,08	545,02	699,53	1.455,02
13.12.5	103670	SINAPI	LANÇAMENTO COM USO DE BALDES, ADENSAMENTO E ACABAMENTO DE CONCRETO EM ESTRUTURAS. AF 02/2022	m³	2,08	236,99	304,17	632,67
13.12.6	92762	SINAPI	ARMAÇÃO DE PILAR OU VIGA DE ESTRUTURA CONVENCIONAL DE CONCRETO ARMADO UTILIZANDO AÇO CA-50 DE 10,0 MM - MONTAGEM. AF 06/2022	KG	60,64	13,38	17,17	1.041,18
13.12.7	92759	SINAPI	ARMAÇÃO DE PILAR OU VIGA DE ESTRUTURA CONVENCIONAL DE CONCRETO ARMADO UTILIZANDO AÇO CA-60 DE 5,0 MM - MONTAGEM. AF 06/2022	KG	25,99	15,39	19,75	513,30
13.12.8	87879	SINAPI	CHAPISCO APLICADO EM ALVENARIAS E ESTRUTURAS DE CONCRETO INTERNAS, COM COLHER DE PEDREIRO. ARGAMASSA TRAÇO 1:3 COM PREPARO EM BETONEIRA 400L. AF 06/2014	m²	17,81	3,99	5,12	91,18
13.12.9	87529	SINAPI	MASSA ÚNICA, PARA RECEBIMENTO DE PINTURA, EM ARGAMASSA TRAÇO 1:2:8, PREPARO MECÂNICO COM BETONEIRA 400L, APLICADA MANUALMENTE EM FACES INTERNAS DE PAREDES, ESPESSURA DE 20MM, COM EXECUÇÃO DE TALISCAS. AF 06/2014	m²	17,81	34,41	44,16	786,48
13.12.10	88489	SINAPI	APLICAÇÃO MANUAL DE PINTURA COM TINTA LÁTEX ACRÍLICA EM PAREDES, DUAS DEMÃOS. AF 06/2014	m²	17,81	10,71	13,74	244,70
13.12.11	98563	SINAPI	PROTEÇÃO MECÂNICA DE SUPERFÍCIE HORIZONTAL COM ARGAMASSA DE CIMENTO E AREIA, TRAÇO 1:3, E=2CM. AF 06/2018	m²	5,4	34,20	43,89	237,00
13.12.12	98564	SINAPI	PROTEÇÃO MECÂNICA DE SUPERFÍCIE VERTICAL COM ARGAMASSA DE CIMENTO E AREIA, TRAÇO 1:3, E=2CM. AF 06/2018	m²	10,41	53,18	68,25	710,48
13.12.13	98553	SINAPI	IMPERMEABILIZAÇÃO DE SUPERFÍCIE COM MEMBRANA À BASE DE POLIURETANO, 2 DEMÃOS. AF 06/2018	m²	15,81	146,08	187,49	2.964,21
14			IMPLANTAÇÃO/URBANIZAÇÃO					130.690,49
14.1	103328	SINAPI	ALVENARIA DE VEDAÇÃO DE BLOCOS CERÂMICOS FURADOS NA HORIZONTAL DE 9X19X19 CM (ESPESSURA 9 CM) E ARGAMASSA DE ASSENTAMENTO COM PREPARO EM BETONEIRA. AF 12/2021	m²	24,16	81,56	104,68	2.529,06

- - / MT
/ matheusvolpato@detran.mt.gov.br



DETRAN/DC/2023/42099



Governo de Mato Grosso
DEPARTAMENTO ESTADUAL DE TRÂNSITO
DETRAN MT
CNPJ:

14.2	94990	SINAPI	EXECUÇÃO DE PASSEIO (CALÇADA) OU PISO DE CONCRETO COM CONCRETO MOLDADO IN LOCO, FEITO EM OBRA, ACABAMENTO CONVENCIONAL, NÃO ARMADO. AF_08/2022	m³	31,09	798,67	1.025,09	31.870,04
14.3	94994	SINAPI	EXECUÇÃO DE PASSEIO (CALÇADA) OU PISO DE CONCRETO COM CONCRETO MOLDADO IN LOCO, FEITO EM OBRA, ACABAMENTO CONVENCIONAL, ESPESSURA 8 CM, ARMADO. AF_08/2022 (PÁTIO DE ACESSO)	m²	207,64	97,61	125,28	26.013,13
14.4	98504	SINAPI	PLANTIO DE GRAMA BATATAIS EM PLACAS. AF_05/2018	m²	179,42	14,16	18,17	3.260,06
14.5	94273	SINAPI	ASSENTAMENTO DE GUIA (MEIO-FIO) EM TRECHO RETO, CONFECCIONADA EM CONCRETO PRÉ-FABRICADO, DIMENSÕES 100X15X13X30 CM (COMPRIMENTO X BASE INFERIOR X BASE SUPERIOR X ALTURA), PARA VIAS URBANAS (USO VIÁRIO). AF_06/2016	M	90,12	56,24	72,18	6.504,86
14.6	C44	Próprio	CONCERTINA CLIPADA (DUPLA) EM AÇO GALVANIZADO DE ALTA RESISTENCIA, COM ESPIRAL M 27,02 DE 300 MM, D = 2,76 MM, COM SUPORTE (HASTE) A CADA 2 M - FORNECIMENTO E INSTALAÇÃO	M	156,44	135,50	173,91	27.206,48
14.7	99837	SINAPI	GUARDA-CORPO DE AÇO GALVANIZADO DE 1,10M, MONTANTES TUBULARES DE 1.1/4" ESPAÇADOS DE 1,20M, TRAVESSA SUPERIOR DE 1.1/2", GRADIL FORMADO POR TUBOS HORIZONTAIS DE 1" E VERTICAIS DE 3/4", FIXADO COM CHUMBADOR MECÂNICO. AF_04/2019 P	M	4	538,15	690,71	2.762,84
14.8	94965	SINAPI	CONCRETO FCK = 25MPA, TRAÇO 1:2,3:2,7 (EM MASSA SECA DE CIMENTO/ AREIA MÉDIA/ BRITA 1) - PREPARO MECÂNICO COM BETONEIRA 400 L. AF_05/2021	m³	4	547,97	703,31	2.813,24
14.9	103670	SINAPI	LANÇAMENTO COM USO DE BALDES, ADENSAMENTO E ACABAMENTO DE CONCRETO EM ESTRUTURAS. AF_02/2022	m³	1	236,99	304,17	304,17
14.10	88495	SINAPI	APLICAÇÃO E LIXAMENTO DE MASSA LÁTEX EM PAREDES, UMA DEMÃO. AF_06/2014	m²	263,11	10,34	13,27	3.491,46
14.11	88489	SINAPI	APLICAÇÃO MANUAL DE PINTURA COM TINTA LÁTEX ACRÍLICA EM PAREDES, DUAS DEMÃOS. AF_06/2014	m²	263,11	10,71	13,74	3.615,13
14.12	C43	Próprio	PLACA DE SINALIZACAO EM CHAPA DE ACO NUM 16 COM PINTURA REFLETIVA	und	2	351,87	451,62	903,24
14.13	98510	SINAPI	PLANTIO DE ÁRVORE ORNAMENTAL COM ALTURA DE MUDA MENOR OU IGUAL A 2,00 M. AF_05/2018	UN	38	101,14	129,81	4.932,78
14.14	103304	SINAPI	INSTALAÇÃO DE BANCO METÁLICO COM ENCOSTO, 1,60 M DE COMPRIMENTO, EM TUBO DE AÇO CARBONO COM PINTURA ELETROSTÁTICA, SOBRE PISO DE CONCRETO EXISTENTE. AF_11/2021	UN	6	1.240,26	1.591,87	9.551,22
14.15	103310	SINAPI	INSTALAÇÃO DE LIXEIRA METÁLICA DUPLA, CAPACIDADE DE 60 L, EM TUBO DE AÇO CARBONO E CESTOS EM CHAPA DE AÇO COM PINTURA ELETROSTÁTICA, SOBRE SOLO. AF_11/2021	UN	3	1.281,08	1.644,26	4.932,78
15			LIMPEZA FINAL DA OBRA					2.314,64
15.1	99803	SINAPI	LIMPEZA DE PISO CERÂMICO OU PORCELANATO COM PANO ÚMIDO. AF_04/2019	m²	152,66	1,68	2,15	328,21
15.2	99806	SINAPI	LIMPEZA DE REVESTIMENTO CERÂMICO EM PAREDE COM PANO ÚMIDO AF_04/2019	m²	87,71	0,69	0,88	77,18

- - / MT
/ matheusvolpato@detran.mt.gov.br



DETRAN/DC202342099



Governo de Mato Grosso
DEPARTAMENTO ESTADUAL DE TRÂNSITO
DETRAN MT
CNPJ:

15.3	99826	SINAPI	LIMPEZA DE FORRO REMOVÍVEL COM PANO ÚMIDO. AF_04/2019	m²	152,66	1,25	1,60	244,25
15.4	98524	SINAPI	LIMPEZA MANUAL DE VEGETAÇÃO EM TERRENO COM ENXADA.AF_05/2018	m²	500	2,60	3,33	1.665,00
Total sem BDI								627.727,63
Total do BDI								177.866,55
Total Geral								805.594,18

MATHEUS VINICIUS VOLPATO
Setor de Engenharia

- - / MT
/ matheusvolpato@detran.mt.gov.br



Assinado com senha por MATHEUS VINICIUS VOLPATO - ANALISTA DESENV ECON SOCIAL L 10050 / COOENG - 15/09/2023 às 12:31:08.
Documento Nº: 11713597-1607 - consulta à autenticidade em <https://www.sigadoc.mt.gov.br/sigaex/public/app/autenticar?n=11713597-1607>



DETRAN/DIC2023/42099

SIGA



GOVERNO DE MATO GROSSO
DEPARTAMENTO ESTADUAL DE TRÂNSITO

			GOVERNO DO ESTADO DE MATO GROSSO SECRETARIA DE SEGURANÇA PÚBLICA DEPARTAMENTO ESTADUAL DE TRÂNSITO COORDENADORIA DE OBRAS E ENGENHARIA						GOVERNO DE MATO GROSSO		
Planilha Orçamentária Analítica									Desonerado		
Obra: AMPLIAÇÃO E REFORMA DA 11ª CIRETRAN DE GUIRATINGA									BDI: 28,35%		
Endereço: AV. PARANÁ, S/Nº - BAIRRO: COHAB GARÇA BRANCA, CEP: 78.760-000									Local: Guiratinga/MT		
Área a Reformar: 217,56 m²									Mês/ Ano: 09/2023		
Preço Base: Sinapi Julho/2023											
1											85.109,36
1.1		Código Banco	Descrição	Tipo	Und	Quant.	Valor Unit	Total			
Composição		90777 SINAPI	ENGENHEIRO CIVIL DE OBRA JÚNIOR COM ENCARGOS COMPLEMENTARES (3 VEZES POR SEMANA 2 HORAS POR DIA)	SEDI - SERVIÇOS DIVERSOS	H	1,0000000	95,36	95,36			
Composição		95402 SINAPI	CURSO DE CAPACITAÇÃO PARA ENGENHEIRO CIVIL DE OBRA JÚNIOR (ENCARGOS COMPLEMENTARES) - HORISTA	SEDI - SERVIÇOS DIVERSOS	H	1,0000000	1,42	1,42			
Auxiliar											
Insumo		00002706 SINAPI	ENGENHEIRO CIVIL DE OBRA JÚNIOR	Mão de Obra	H	1,0000000	92,01	92,27			
Insumo		00037372 SINAPI	EXAMES - HORISTA (COLETADO CAIXA)	Outros	H	1,0000000	1,14	1,14			
Insumo		00037373 SINAPI	SEGURO - HORISTA (COLETADO CAIXA)	Taxas	H	1,0000000	0,07	0,07			
Insumo		00043462 SINAPI	FERRAMENTAS - FAMÍLIA ENGENHEIRO CIVIL - HORISTA (ENCARGOS COMPLEMENTARES - COLETADO CAIXA)	Equipamento	H	1,0000000	0,01	0,01			
Insumo		00043486 SINAPI	EPI - FAMÍLIA ENGENHEIRO CIVIL - HORISTA (ENCARGOS COMPLEMENTARES - COLETADO CAIXA)	Equipamento	H	1,0000000	0,71	0,71			
				MO sem LS =>	93,43	LS =>	0,00	93,43			
				Valor do BDI =>	27,03			122,39			
				Quant. =>		216,0000000	Preço Total =>	26.436,24			
1.2											
1.2		Código Banco	Descrição	Tipo	Und	Quant.	Valor Unit	Total			
Composição		90776 SINAPI	ENCARREGADO GERAL COM ENCARGOS COMPLEMENTARES	SEDI - SERVIÇOS DIVERSOS	H	1,0000000	24,76	24,76			
Composição		95401 SINAPI	CURSO DE CAPACITAÇÃO PARA ENCARREGADO GERAL (ENCARGOS COMPLEMENTARES) - HORISTA	SEDI - SERVIÇOS DIVERSOS	H	1,0000000	0,48	0,48			
Auxiliar											
Insumo		00004083 SINAPI	ENCARREGADO GERAL DE OBRAS (HORISTA)	Mão de Obra	H	1,0000000	21,79	21,79			
Insumo		00037372 SINAPI	EXAMES - HORISTA (COLETADO CAIXA)	Outros	H	1,0000000	1,14	1,14			
Insumo		00037373 SINAPI	SEGURO - HORISTA (COLETADO CAIXA)	Taxas	H	1,0000000	0,07	0,07			
Insumo		00043463 SINAPI	FERRAMENTAS - FAMÍLIA ENCARREGADO GERAL - HORISTA (ENCARGOS COMPLEMENTARES - COLETADO CAIXA)	Equipamento	H	1,0000000	0,11	0,11			
Insumo		00043487 SINAPI	EPI - FAMÍLIA ENCARREGADO GERAL - HORISTA (ENCARGOS COMPLEMENTARES - COLETADO CAIXA)	Equipamento	H	1,0000000	1,17	1,17			
				MO sem LS =>	22,27	LS =>	0,00	22,27			
				Valor do BDI =>	7,01			31,77			
				Quant. =>		1.440,0000000	Preço Total =>	45.748,80			
1.3											
1.3		Código Banco	Descrição	Tipo	Und	Quant.	Valor Unit	Total			
Composição		98459 SINAPI	TAPUME COM TELHA METÁLICA. AF. 05/2018	CANT - CANTEIRO DE OBRAS	m²	1,0000000	102,45	102,45			
Composição		88239 SINAPI	AJUDANTE DE CARPINTeiro COM ENCARGOS COMPLEMENTARES	SEDI - SERVIÇOS DIVERSOS	H	0,1897000	18,31	3,47			
Auxiliar											
Composição		88262 SINAPI	CARPINTEIRO DE FORMAS COM ENCARGOS COMPLEMENTARES	SEDI - SERVIÇOS DIVERSOS	H	0,5691000	21,48	12,22			
Auxiliar											
Composição		91692 SINAPI	SERRA CIRCULAR DE BANCADA COM MOTOR ELÉTRICO POTÊNCIA DE 5HP. COM COIFA PARA DISCO 10" - CHP DIURNO. AF. 08/2015	CHOR - CUSTOS HORÁRIOS DE MÁQUINAS E EQUIPAMENTOS	CHP	0,0044000	18,33	0,08			
Composição		91693 SINAPI	SERRA CIRCULAR DE BANCADA COM MOTOR ELÉTRICO POTÊNCIA DE 5HP. COM COIFA PARA DISCO 10" - CHI DIURNO. AF. 08/2015	CHOR - CUSTOS HORÁRIOS DE MÁQUINAS E EQUIPAMENTOS	CHI	0,0191000	16,69	0,31			
Composição		94974 SINAPI	CONCRETO MAGRO PARA LASTRO. TRAÇO 1:4,5:4,5 (EM MASSA SECA DE CIMENTO/ AREIA MÉDIA BRITA 1) - PREPARO MANUAL. AF. 05/2021	FUES - FUNDAÇÕES E ESTRUTURAS	m³	0,0012000	485,51	0,58			
Auxiliar											
Insumo		00003992 SINAPI	TABUA APARELHADA "2,5 X 30" CM. EM MACARANDUBA, ANGELIM OU EQUIVALENTE DA REGIÃO	Material	M	1,0000000	27,38	27,38			
Insumo		00004433 SINAPI	CAIBRO NÃO APARELHADO "7,5 X 7,5" CM. EM MACARANDUBA, ANGELIM OU EQUIVALENTE DA REGIÃO - BRUTA	Material	M	1,2273000	23,07	28,31			
Insumo		00005061 SINAPI	PREGO DE AÇO POLIDO COM CABEÇA 18 X 27 (2 1/2 X 10)	Material	KG	0,0428000	24,95	1,06			
Insumo		00007243 SINAPI	TELHA TRAPEZOIDAL EM AÇO ZINCADO, SEM PINTURA, ALTURA DE APROXIMADAMENTE 40 MM, ESPESURA DE 0,50 MM E LARGURA UTIL DE 980 MM	Material	m²	0,5853000	49,63	29,04			
				MO sem LS =>	12,26	LS =>	0,00	12,26			
				Valor do BDI =>	29,04			131,49			
				Quant. =>		5,0000000	Preço Total =>	657,45			
1.4											
1.4		Código Banco	Descrição	Tipo	Und	Quant.	Valor Unit	Total			
Composição		C01 Próprio	PLACA DE OBRA EM CHAPA DE AÇO GALVANIZADO	SERP - SERVIÇOS	M²	1,0000000	364,59	364,59			
Composição		88262 SINAPI	CARPINTEIRO DE FORMAS COM ENCARGOS COMPLEMENTARES	SEDI - SERVIÇOS DIVERSOS	H	1,0000000	21,48	21,48			
Auxiliar											
Composição		88316 SINAPI	SERVEENTE COM ENCARGOS COMPLEMENTARES	SEDI - SERVIÇOS DIVERSOS	H	2,0000000	17,42	34,84			
Auxiliar											
Composição		94962 SINAPI	CONCRETO MAGRO PARA LASTRO. TRAÇO 1:4,5:4,5 (EM MASSA SECA DE CIMENTO/ AREIA MÉDIA BRITA 1) - PREPARO MECÂNICO COM BETONEIRA 400 L. AF. 05/2021	FUES - FUNDAÇÕES E ESTRUTURAS	m³	0,0100000	430,33	4,30			
Auxiliar											
Insumo		00004417 SINAPI	SARRAFO NÃO APARELHADO "2,5 X 7" CM. EM MACARANDUBA, ANGELIM OU EQUIVALENTE DA REGIÃO - BRUTA	Material	M	1,0000000	6,42	6,42			
Insumo		00004491 SINAPI	PONTALETE "7,5 X 7,5" CM EM PINUS, MISTA OU EQUIVALENTE DA REGIÃO - BRUTA	Material	M	4,0000000	11,19	44,76			
Insumo		00004813 SINAPI	PLACA DE OBRA (PARA CONSTRUÇÃO CIVIL) EM CHAPA GALVANIZADA "N. 22", ADESIVADA, DE "2,4 X 1,2" M (SEM POSTES PARA FIXAÇÃO)	Material	m²	1,0000000	250,00	250,00			
Insumo		00005075 SINAPI	PREGO DE AÇO POLIDO COM CABEÇA 18 X 30 (2 3/4 X 10)	Material	KG	0,1100000	25,38	2,79			
				MO sem LS =>	41,76	LS =>	0,00	41,76			
				Valor do BDI =>	103,36			467,95			
				Quant. =>		12,5000000	Preço Total =>	5.849,37			
1.5											
1.5		Código Banco	Descrição	Tipo	Und	Quant.	Valor Unit	Total			
Composição		C63 Próprio	ÇAÇAMBA BOTA FORA 7,0 M²	CANT - CANTEIRO DE OBRAS	UND	1,0000000	500,00	500,00			
Insumo		00000006 Próprio	ÇAÇAMBA BOTA FORA 7,0 M²	Equipamento	m³	1,0000000	500,00	500,00			
				MO sem LS =>	0,00	LS =>	0,00	0,00			
				Valor do BDI =>	141,75			641,75			
				Quant. =>		10,0000000	Preço Total =>	6.417,50			
2											
2.1		Código Banco	Descrição	Tipo	Und	Quant.	Valor Unit	Total			
Composição		97647 SINAPI	REMOÇÃO DE TELHAS, DE FIBROCIMENTO, METÁLICA E CERÂMICA, DE FORMA MANUAL, SEM REAPROVEITAMENTO. AF. 12/2017	SERP - SERVIÇOS PRELIMINARES	m²	1,0000000	2,74	2,74			
Composição		88316 SINAPI	SERVEENTE COM ENCARGOS COMPLEMENTARES	SEDI - SERVIÇOS DIVERSOS	H	0,0971000	17,42	1,69			
Auxiliar											
Composição		88323 SINAPI	TELHADISTA COM ENCARGOS COMPLEMENTARES	SEDI - SERVIÇOS DIVERSOS	H	0,0494000	21,28	1,05			
				MO sem LS =>	2,00	LS =>	0,00	2,00			
				Valor do BDI =>	0,77			3,51			
				Quant. =>		180,3400000	Preço Total =>	632,99			
2.2											
2.2		Código Banco	Descrição	Tipo	Und	Quant.	Valor Unit	Total			
Composição		97650 SINAPI	REMOÇÃO DE TRAMA DE MADEIRA PARA COBERTURA, DE FORMA MANUAL, SEM REAPROVEITAMENTO. AF. 12/2017	SERP - SERVIÇOS PRELIMINARES	m²	1,0000000	5,88	5,88			



DETRAN/IC2023/24098



Assinado com senha por MATHEUS VINICIUS VOLPATO - ANALISTA DESENV ECON SOCIAL L 10050 / COOENG - 15/09/2023 às 12:30:25.
Documento Nº: 11713613-5263 - consulta à autenticidade em
<https://www.sigadoc.mt.gov.br/sigaex/public/app/autenticar?n=11713613-5263>





Governo de Mato Grosso
DEPARTAMENTO ESTADUAL DE TRÂNSITO

Composição	88316 SINAPI	SERVENTE COM ENCARGOS COMPLEMENTARES	SEDI - SERVIÇOS DIVERSOS	H	0,2086000	17,42	3,63
Composição Auxiliar	88323 SINAPI	TELHADISTA COM ENCARGOS COMPLEMENTARES	SEDI - SERVIÇOS DIVERSOS	H	0,1062000	21,28	2,25
					MO sem LS =>	4,30	4,30
					Valor do BDI =>	1,66	7,54
					Quant. =>	180,3400000	1.359,76
2.3	Código Banco	Descrição	Tipo	Und	Quant.	Valor Unit	Total
Composição	97651 SINAPI	REMOÇÃO DE TESOURAS DE MADEIRA, COM VÃO MENOR QUE 8M, DE FORMA MANUAL, SEM REAPROVEITAMENTO. AF 12/2017	SERP - SERVIÇOS PRELIMINARES	UN	1,0000000	65,17	65,17
Composição	88316 SINAPI	SERVENTE COM ENCARGOS COMPLEMENTARES	SEDI - SERVIÇOS DIVERSOS	H	2,3068000	17,42	40,18
Composição Auxiliar	88323 SINAPI	TELHADISTA COM ENCARGOS COMPLEMENTARES	SEDI - SERVIÇOS DIVERSOS	H	1,1745000	21,28	24,99
					MO sem LS =>	47,74	47,74
					Valor do BDI =>	18,47	83,64
					Quant. =>	5,0000000	418,20
2.4	Código Banco	Descrição	Tipo	Und	Quant.	Valor Unit	Total
Composição	97640 SINAPI	REMOÇÃO DE FORROS DE DRYWALL, PVC E FIBROMINERAL, DE FORMA MANUAL, SEM REAPROVEITAMENTO. AF 12/2017	SERP - SERVIÇOS PRELIMINARES	m²	1,0000000	1,28	1,28
Composição	88278 SINAPI	MONTADOR DE ESTRUTURA METÁLICA COM ENCARGOS COMPLEMENTARES	SEDI - SERVIÇOS DIVERSOS	H	0,0258000	15,65	0,40
Composição Auxiliar	88316 SINAPI	SERVENTE COM ENCARGOS COMPLEMENTARES	SEDI - SERVIÇOS DIVERSOS	H	0,0507000	17,42	0,88
					MO sem LS =>	0,92	0,92
					Valor do BDI =>	0,36	1,64
					Quant. =>	120,5800000	197,75
2.5	Código Banco	Descrição	Tipo	Und	Quant.	Valor Unit	Total
Composição	97645 SINAPI	REMOÇÃO DE JANELAS, DE FORMA MANUAL, SEM REAPROVEITAMENTO. AF 12/2017	SERP - SERVIÇOS PRELIMINARES	m²	1,0000000	28,27	28,27
Composição	88309 SINAPI	PEDREIRO COM ENCARGOS COMPLEMENTARES	SEDI - SERVIÇOS DIVERSOS	H	0,3643000	21,83	7,95
Composição	88316 SINAPI	SERVENTE COM ENCARGOS COMPLEMENTARES	SEDI - SERVIÇOS DIVERSOS	H	0,7156000	17,42	12,46
Composição Auxiliar	00041954 SINAPI	CABO DE AÇO GALVANIZADO, DIÂMETRO 9,53 MM (3/8"), COM ALMA DE FIBRA 6 X 25 F	Material	KG	0,0984000	79,88	7,86
					MO sem LS =>	14,94	14,94
					Valor do BDI =>	8,01	36,28
					Quant. =>	11,8000000	428,10
2.6	Código Banco	Descrição	Tipo	Und	Quant.	Valor Unit	Total
Composição	97644 SINAPI	REMOÇÃO DE PORTAS, DE FORMA MANUAL, SEM REAPROVEITAMENTO. AF 12/2017	SERP - SERVIÇOS PRELIMINARES	m²	1,0000000	7,36	7,36
Composição	88309 SINAPI	PEDREIRO COM ENCARGOS COMPLEMENTARES	SEDI - SERVIÇOS DIVERSOS	H	0,1315000	21,83	2,87
Composição	88316 SINAPI	SERVENTE COM ENCARGOS COMPLEMENTARES	SEDI - SERVIÇOS DIVERSOS	H	0,2582000	17,42	4,49
					MO sem LS =>	5,38	5,38
					Valor do BDI =>	2,08	9,44
					Quant. =>	34,9500000	329,92
2.7	Código Banco	Descrição	Tipo	Und	Quant.	Valor Unit	Total
Composição	97666 SINAPI	REMOÇÃO DE METAIS SANITÁRIOS, DE FORMA MANUAL, SEM REAPROVEITAMENTO. AF 12/2017	SERP - SERVIÇOS PRELIMINARES	UN	1,0000000	7,14	7,14
Composição	88267 SINAPI	ENCANADOR OU BOMBEIRO HIDRÁULICO COM ENCARGOS COMPLEMENTARES	SEDI - SERVIÇOS DIVERSOS	H	0,1280000	21,66	2,77
Composição	88316 SINAPI	SERVENTE COM ENCARGOS COMPLEMENTARES	SEDI - SERVIÇOS DIVERSOS	H	0,2514000	17,42	4,37
					MO sem LS =>	5,30	5,30
					Valor do BDI =>	2,02	9,16
					Quant. =>	10,0000000	91,60
2.8	Código Banco	Descrição	Tipo	Und	Quant.	Valor Unit	Total
Composição	97622 SINAPI	DEMOLIÇÃO DE ALVENARIA DE BLOCO FURADO, DE FORMA MANUAL, SEM REAPROVEITAMENTO. AF 12/2017	SERP - SERVIÇOS PRELIMINARES	m³	1,0000000	45,40	45,40
Composição	88309 SINAPI	PEDREIRO COM ENCARGOS COMPLEMENTARES	SEDI - SERVIÇOS DIVERSOS	H	0,2250000	21,83	4,91
Composição	88316 SINAPI	SERVENTE COM ENCARGOS COMPLEMENTARES	SEDI - SERVIÇOS DIVERSOS	H	2,3248000	17,42	40,49
					MO sem LS =>	32,59	32,59
					Valor do BDI =>	12,87	58,27
					Quant. =>	23,5100000	1.369,92
2.9	Código Banco	Descrição	Tipo	Und	Quant.	Valor Unit	Total
Composição	97633 SINAPI	DEMOLIÇÃO DE REVESTIMENTO CERÂMICO, DE FORMA MANUAL, SEM REAPROVEITAMENTO. AF 12/2017	SERP - SERVIÇOS PRELIMINARES	m²	1,0000000	18,07	18,07
Composição	88256 SINAPI	AZULEJISTA OU LADRILHISTA COM ENCARGOS COMPLEMENTARES	SEDI - SERVIÇOS DIVERSOS	H	0,2553000	21,72	5,54
Composição	88316 SINAPI	SERVENTE COM ENCARGOS COMPLEMENTARES	SEDI - SERVIÇOS DIVERSOS	H	0,7195000	17,42	12,53
					MO sem LS =>	13,14	13,14
					Valor do BDI =>	5,12	23,19
					Quant. =>	51,9100000	1.203,79
2.10	Código Banco	Descrição	Tipo	Und	Quant.	Valor Unit	Total
Composição	97663 SINAPI	REMOÇÃO DE LOUÇAS, DE FORMA MANUAL, SEM REAPROVEITAMENTO (PIA DE COZINHA E ACESSÓRIOS). AF 12/2017	SERP - SERVIÇOS PRELIMINARES	UN	1,0000000	9,80	9,80
Composição	88267 SINAPI	ENCANADOR OU BOMBEIRO HIDRÁULICO COM ENCARGOS COMPLEMENTARES	SEDI - SERVIÇOS DIVERSOS	H	0,1755000	21,66	3,80
Composição	88316 SINAPI	SERVENTE COM ENCARGOS COMPLEMENTARES	SEDI - SERVIÇOS DIVERSOS	H	0,3448000	17,42	6,00
					MO sem LS =>	7,28	7,28
					Valor do BDI =>	2,77	12,57
					Quant. =>	1,0000000	12,57
2.11	Código Banco	Descrição	Tipo	Und	Quant.	Valor Unit	Total
Composição	97663 SINAPI	REMOÇÃO DE LOUÇAS, DE FORMA MANUAL, SEM REAPROVEITAMENTO (APARELHOS SANITÁRIOS - LAVATÓRIOS). AF 12/2017	SERP - SERVIÇOS PRELIMINARES	UN	1,0000000	9,80	9,80
Composição	88267 SINAPI	ENCANADOR OU BOMBEIRO HIDRÁULICO COM ENCARGOS COMPLEMENTARES	SEDI - SERVIÇOS DIVERSOS	H	0,1755000	21,66	3,80
Composição	88316 SINAPI	SERVENTE COM ENCARGOS COMPLEMENTARES	SEDI - SERVIÇOS DIVERSOS	H	0,3448000	17,42	6,00
					MO sem LS =>	7,28	7,28
					Valor do BDI =>	2,77	12,57
					Quant. =>	3,0000000	37,71
2.12	Código Banco	Descrição	Tipo	Und	Quant.	Valor Unit	Total



DETRAN/DIC/2023/42098



Assinado com senha por MATHEUS VINICIUS VOLPATO - ANALISTA DESENV ECON SOCIAL L 10050 / COOENG - 15/09/2023 às 12:30:25.
Documento Nº: 11713613-5263 - consulta à autenticidade em
<https://www.sigadoc.mt.gov.br/sigaex/public/app/autenticar?n=11713613-5263>





Governo de Mato Grosso
DEPARTAMENTO ESTADUAL DE TRÂNSITO

Composição	97663 SINAPI	REMOÇÃO DE LOUÇAS, DE FORMA MANUAL, SEM REAPROVEITAMENTO (APARELHOS SANITÁRIOS - BACIAS), AF. 12/2017	SERP - SERVIÇOS PRELIMINARES	UN	1,0000000	9,80	9,80
Composição Auxiliar	88267 SINAPI	ENCANADOR OU BOMBEIRO HIDRÁULICO COM ENCARGOS COMPLEMENTARES	SEDI - SERVIÇOS DIVERSOS	H	0,1755000	21,66	3,80
Composição Auxiliar	88316 SINAPI	SERVEnte COM ENCARGOS COMPLEMENTARES	SEDI - SERVIÇOS DIVERSOS	H	0,3448000	17,42	6,00
				MO sem LS =>	7,28	LS =>	0,00
				Valor do BDI =>	2,77	Valor com BDI =>	7,28
				Quant. =>	2,0000000	Preço Total =>	25,14
2.13	Código Banco	Descrição	Tipo	Und	Quant.	Valor Unit	Total
Composição	98531 SINAPI	CORTE RASO E RECORTE DE ÁRVORE COM DIÂMETRO DE TRONCO MAIOR OU IGUAL A 0,60 M.AF. 05/2018	URBA - URBANIZAÇÃO	UN	1,0000000	232,58	232,58
Composição Auxiliar	88316 SINAPI	SERVEnte COM ENCARGOS COMPLEMENTARES	SEDI - SERVIÇOS DIVERSOS	H	3,6775000	17,42	64,06
Composição Auxiliar	88441 SINAPI	JARDINEIRO COM ENCARGOS COMPLEMENTARES	SEDI - SERVIÇOS DIVERSOS	H	3,6775000	18,87	69,39
Composição Auxiliar	89272 SINAPI	GUINDASTE HIDRÁULICO AUTOPROPELIDO, COM LANÇA TELESCÓPICA 28,80 M, CAPACIDADE MÁXIMA 30 T, POTÊNCIA 97 KW, TRAÇÃO 4 X 4 - CHP DIURNO, AF. 11/2014	CHOR - CUSTOS HORÁRIOS DE MÁQUINAS E EQUIPAMENTOS	CHP	0,1929000	183,51	35,39
Composição Auxiliar	89273 SINAPI	GUINDASTE HIDRÁULICO AUTOPROPELIDO, COM LANÇA TELESCÓPICA 28,80 M, CAPACIDADE MÁXIMA 30 T, POTÊNCIA 97 KW, TRAÇÃO 4 X 4 - CHI DIURNO, AF. 11/2014	CHOR - CUSTOS HORÁRIOS DE MÁQUINAS E EQUIPAMENTOS	CHI	0,7881000	80,89	63,74
				MO sem LS =>	107,72	LS =>	0,00
				Valor do BDI =>	65,93	Valor com BDI =>	107,72
				Quant. =>	2,0000000	Preço Total =>	597,02
2.14	Código Banco	Descrição	Tipo	Und	Quant.	Valor Unit	Total
Composição	98528 SINAPI	REMOÇÃO DE RAÍZES REMANESCENTES DE TRONCO DE ÁRVORE COM DIÂMETRO MAIOR OU IGUAL A 0,60 M.AF. 05/2018	URBA - URBANIZAÇÃO	UN	1,0000000	210,48	210,48
Composição Auxiliar	5678 SINAPI	RETROESCAVADEIRA SOBRE RODAS COM CARREGADEIRA, TRAÇÃO 4X4, POTÊNCIA LÍQ. 88 HP, CAÇAMBA CARREG. CAP. MÍN. 1 M3, CAÇAMBA RETRO CAP. 0,26 M3, PESO OPERACIONAL MÍN. 6.674 KG, PROFUNDIDADE ESCAVAÇÃO MÁX. 4,37 M - CHP DIURNO, AF. 06/2014	CHOR - CUSTOS HORÁRIOS DE MÁQUINAS E EQUIPAMENTOS	CHP	0,4197000	120,34	50,50
Composição Auxiliar	5679 SINAPI	RETROESCAVADEIRA SOBRE RODAS COM CARREGADEIRA, TRAÇÃO 4X4, POTÊNCIA LÍQ. 88 HP, CAÇAMBA CARREG. CAP. MÍN. 1 M3, CAÇAMBA RETRO CAP. 0,26 M3, PESO OPERACIONAL MÍN. 6.674 KG, PROFUNDIDADE ESCAVAÇÃO MÁX. 4,37 M - CHI DIURNO, AF. 06/2014	CHOR - CUSTOS HORÁRIOS DE MÁQUINAS E EQUIPAMENTOS	CHI	1,7142000	48,16	82,55
Composição Auxiliar	88316 SINAPI	SERVEnte COM ENCARGOS COMPLEMENTARES	SEDI - SERVIÇOS DIVERSOS	H	2,1339000	17,42	37,17
Composição Auxiliar	88441 SINAPI	JARDINEIRO COM ENCARGOS COMPLEMENTARES	SEDI - SERVIÇOS DIVERSOS	H	2,1339000	18,87	40,26
				MO sem LS =>	90,85	LS =>	0,00
				Valor do BDI =>	59,67	Valor com BDI =>	90,85
				Quant. =>	2,0000000	Preço Total =>	540,30
2.15	Código Banco	Descrição	Tipo	Und	Quant.	Valor Unit	Total
Composição	C03 Próprio	DEMOLIÇÃO DE CONCRETO SIMPLES	SEDI - SERVIÇOS DIVERSOS	M²	1,0000000	254,38	254,38
Composição Auxiliar	88262 SINAPI	CARPINTIRO DE FORMAS COM ENCARGOS COMPLEMENTARES	SEDI - SERVIÇOS DIVERSOS	H	1,3000000	21,48	27,92
Composição Auxiliar	88316 SINAPI	SERVEnte COM ENCARGOS COMPLEMENTARES	SEDI - SERVIÇOS DIVERSOS	H	13,0000000	17,42	226,46
				MO sem LS =>	182,75	LS =>	0,00
				Valor do BDI =>	72,11	Valor com BDI =>	182,75
				Quant. =>	10,2100000	Preço Total =>	3.333,46
3		MOVIMENTO DE TERRA					12.351,53
3.1	Código Banco	Descrição	Tipo	Und	Quant.	Valor Unit	Total
Composição	93358 SINAPI	ESCAVAÇÃO MANUAL DE VALA COM PROFUNDIDADE MENOR OU IGUAL A 1,30 M. AF. 02/2021	MOVt - MOVIMENTO DE TERRA	m³	1,0000000	68,91	68,91
Composição Auxiliar	88316 SINAPI	SERVEnte COM ENCARGOS COMPLEMENTARES	SEDI - SERVIÇOS DIVERSOS	H	3,9560000	17,42	68,91
				MO sem LS =>	49,09	LS =>	0,00
				Valor do BDI =>	19,53	Valor com BDI =>	49,09
				Quant. =>	10,0000000	Preço Total =>	884,40
3.2	Código Banco	Descrição	Tipo	Und	Quant.	Valor Unit	Total
Composição	96995 SINAPI	REATERRO MANUAL APILOADO COM SOQUETE, AF. 10/2017	MOVt - MOVIMENTO DE TERRA	m³	1,0000000	41,78	41,78
Composição Auxiliar	88316 SINAPI	SERVEnte COM ENCARGOS COMPLEMENTARES	SEDI - SERVIÇOS DIVERSOS	H	2,3986000	17,42	41,78
				MO sem LS =>	29,76	LS =>	0,00
				Valor do BDI =>	11,84	Valor com BDI =>	29,76
				Quant. =>	8,0000000	Preço Total =>	428,96
3.3	Código Banco	Descrição	Tipo	Und	Quant.	Valor Unit	Total
Composição	MT01 Próprio	ESPALHAMENTO E AQUISIÇÃO DE PEDRA BRITADA N. 1 (9,5 a 19 MM)	MOVt - MOVIMENTO DE TERRA	m³	1,0000000	177,84	177,84
Composição Auxiliar	88316 SINAPI	SERVEnte COM ENCARGOS COMPLEMENTARES	SEDI - SERVIÇOS DIVERSOS	H	2,5000000	17,42	43,55
Insumo	00004721 SINAPI	PEDRA BRITADA N. 1 (9,5 a 19 MM) POSTO PEDREIRA/FORNECEDOR, SEM FRETE	Material	m³	1,0000000	134,29	134,29
				MO sem LS =>	31,02	LS =>	0,00
				Valor do BDI =>	50,41	Valor com BDI =>	31,02
				Quant. =>	48,3600000	Preço Total =>	11.038,17
4		ALVENARIA					2.446,80
4.1	Código Banco	Descrição	Tipo	Und	Quant.	Valor Unit	Total
Composição	103328 SINAPI	ALVENARIA DE VEDAÇÃO DE BLOCOS CERÂMICOS FURADOS NA HORIZONTAL DE 9X19X19 CM (ESPESSURA 9 CM) E ARGAMASSA DE ASSENTAMENTO COM PREPARO EM BETONEIRA, AF. 12/2021	PARE - PAREDES/PAINEIS	m²	1,0000000	81,56	81,56
Composição Auxiliar	87292 SINAPI	ARGAMASSA TRAÇO 1:2:8 (EM VOLUME DE CIMENTO, CAL E AREIA MÉDIA ÚMIDA) PARA EMBOÇO/MASSA ÚNICA/ASSENTAMENTO DE ALVENARIA DE VEDAÇÃO, PREPARO MECÂNICO COM BETONEIRA 400 L, AF. 08/2019	SEDI - SERVIÇOS DIVERSOS	m²	0,0091000	563,44	5,12
Composição Auxiliar	88309 SINAPI	PEDREIRO COM ENCARGOS COMPLEMENTARES	SEDI - SERVIÇOS DIVERSOS	H	1,6100000	21,83	35,14
Composição Auxiliar	88316 SINAPI	SERVEnte COM ENCARGOS COMPLEMENTARES	SEDI - SERVIÇOS DIVERSOS	H	0,8050000	17,42	14,02
Insumo	00007271 SINAPI	BLOCO CERÂMICO / TIJOLO VAZADO PARA ALVENARIA DE VEDACAO, 8 FUROS NA HORIZONTAL, DE 9 X 19 X 19 CM (L X A X C)	Material	UN	28,3100000	0,92	26,04
Insumo	00034557 SINAPI	TELA DE AÇO SOLDADA GALVANIZADA/ZINCADA PARA ALVENARIA, FIO D = 1,20 A 1,70 MM, MALHA 15 X 15 MM, (C X L) 50 X 7,5 CM	Material	M	0,4200000	2,52	1,05
Insumo	00037395 SINAPI	PINO DE AÇO COM FURO, HASTE = 27 MM (AÇAO DIRETA)	Material	CENTO	0,0050000	38,74	0,19
				MO sem LS =>	37,27	LS =>	0,00
				Valor do BDI =>	23,12	Valor com BDI =>	37,27
				Quant. =>	18,4800000	Preço Total =>	1.934,48
4.2	Código Banco	Descrição	Tipo	Und	Quant.	Valor Unit	Total
Composição	93189 SINAPI	VERGA MOLDADA IN LOCO EM CONCRETO PARA PORTAS COM MAIS DE 1,5 M DE VÃO, AF. 03/2016	FUES - FUNDAÇÕES E ESTRUTURAS	M	1,0000000	99,79	99,79
Composição Auxiliar	88309 SINAPI	PEDREIRO COM ENCARGOS COMPLEMENTARES	SEDI - SERVIÇOS DIVERSOS	H	0,3500000	21,83	7,64



Assinado com senha por MATHEUS VINICIUS VOLPATO - ANALISTA DESENV ECON SOCIAL L 10050 / COOENG - 15/09/2023 às 12:30:25.
Documento Nº: 11713613-5263 - consulta à autenticidade em
<https://www.sigadoc.mt.gov.br/sigaex/public/app/autenticar?n=11713613-5263>



DETRAN/DIC/2023/42098





Governo de Mato Grosso
DEPARTAMENTO ESTADUAL DE TRÂNSITO

Composição	88316 SINAPI	SERVENTE COM ENCARGOS COMPLEMENTARES	SEDI - SERVIÇOS DIVERSOS	H	0,1750000	17,42	3,04
Auxiliar	92270 SINAPI	FABRICAÇÃO DE FÓRMA PARA VIGAS, COM MADEIRA SERRADA, E = 25 MM. AF. 09/2020	FUES - FUNDAÇÕES E ESTRUTURAS	m²	0,4000000	153,01	61,20
Composição	92802 SINAPI	CORTE E DOBRA DE AÇO CA-50, DIÂMETRO DE 8,0 MM. AF. 06/2022	FUES - FUNDAÇÕES E ESTRUTURAS	KG	0,7900000	12,58	9,93
Auxiliar	94970 SINAPI	CONCRETO FCK = 20MPA, TRAÇO 1:2,7:3 (EM MASSA SECA DE CIMENTO/ AREIA MÉDIA/ BRITA 1) - PREPARO MECÂNICO COM BETONEIRA 600 L. AF. 05/2021	FUES - FUNDAÇÕES E ESTRUTURAS	m³	0,0240000	515,57	12,37
Composição	00002692 SINAPI	DESMOLDANTE PROTETOR PARA FORMAS DE MADEIRA, DE BASE OLEOSA EMULSIONADA EM AGUA	Material	L	0,0070000	7,79	0,05
Auxiliar	00004491 SINAPI	PONTALETE 7,5 X 7,5 CM EM PINUS, MISTA OU EQUIVALENTE DA REGIÃO - BRUTA	Material	M	0,3790000	11,19	4,24
Composição	00039017 SINAPI	ESPACADOR / DISTANCIADOR CIRCULAR COM ENTRADA LATERAL, EM PLÁSTICO, PARA VERGALHAO "4,2 A 12,5" MM, COBRIMENTO 20 MM	Material	UN	6,0000000	0,22	1,32
				MO sem LS =>	16,74	LS =>	0,00
				Valor do BDI =>	28,29	MO com LS =>	16,74
				Quant. =>	4,0000000	Preço Total =>	128,08
							512,32

5		COBERTURA					88.319,50
5.1	Código Banco	Descrição	Tipo	Und	Quant.	Valor Unit	Total
Composição	92818 SINAPI	FABRICAÇÃO E INSTALAÇÃO DE TESOURA INTEIRA EM AÇO, VÃO DE 11 M, PARA TELHA ONDULADA DE FIBROCIMENTO, METÁLICA, PLÁSTICA OU TERMOACÚSTICA, INCLUSO ICAMENTO. AF. 12/2015	COBE - COBERTURA	UN	1,0000000	2.206,99	2.206,99
Composição	88278 SINAPI	MONTADOR DE ESTRUTURA METÁLICA COM ENCARGOS COMPLEMENTARES	SEDI - SERVIÇOS DIVERSOS	H	2,8440000	15,65	44,50
Auxiliar	88316 SINAPI	SERVENTE COM ENCARGOS COMPLEMENTARES	SEDI - SERVIÇOS DIVERSOS	H	0,6560000	17,42	11,42
Composição	92258 SINAPI	INSTALAÇÃO DE TESOURA (INTEIRA OU MEIA), EM AÇO, PARA VÃOS MAIORES OU IGUAIS A 10,0 M E MENORES QUE 12,0 M, INCLUSO ICAMENTO. AF. 07/2019	COBE - COBERTURA	UN	1,0000000	260,12	260,12
Auxiliar	00004777 SINAPI	CANTONEIRA AÇO ABAS IGUAIS (QUALQUER BITOLA), ESPESSURA ENTRE "1/8" E "1/4"	Material	KG	50,2000000	10,43	523,58
Insumo	00010997 SINAPI	ELETRODO REVESTIDO AWS - E7018, DIÂMETRO IGUAL A 4,00 MM	Material	KG	0,5220000	29,75	15,52
Insumo	00040598 SINAPI	PERFIL UDC ("U" DOBRADO DE CHAPA) SIMPLIS DE AÇO LAMINADO, GALVANIZADO, ASTM A36, 127 X 50 MM, E = 3 MM	Material	KG	123,1200000	10,98	1.351,85
				MO sem LS =>	169,79	LS =>	0,00
				Valor do BDI =>	625,68	MO com LS =>	169,79
				Quant. =>	6,0000000	Preço Total =>	2.832,67
							16.996,02

5.2	Código Banco	Descrição	Tipo	Und	Quant.	Valor Unit	Total
Composição	CO01 Próprio	ESTRUTURA DE AÇO PARA COBERTURA EM PERFIL "U" ENRIJECIDO, (150 X 60 X 20 MM, E = 3,00 MM) ASSENTADOS COMO TERÇA A CADA 1,20 M	COBE - COBERTURA	M	1,0000000	88,92	88,92
Composição	88315 SINAPI	SERRALHEIRO COM ENCARGOS COMPLEMENTARES	SEDI - SERVIÇOS DIVERSOS	H	0,3000000	21,66	6,49
Auxiliar	88251 SINAPI	AUXILIAR DE SERRALHEIRO COM ENCARGOS COMPLEMENTARES	SEDI - SERVIÇOS DIVERSOS	H	0,3000000	18,44	5,53
Composição	00043083 SINAPI	PERFIL "U" ENRIJECIDO DE AÇO GALVANIZADO, DOBRADO, 150 X 60 X 20 MM, E = 3,00 MM OU 200 X 75 X 25 MM, E = 3,75 MM	Material	KG	6,8300000	11,26	76,90
				MO sem LS =>	8,91	LS =>	0,00
				Valor do BDI =>	25,20	MO com LS =>	8,91
				Quant. =>	135,3000000	Preço Total =>	114,12
							15.440,43

5.3	Código Banco	Descrição	Tipo	Und	Quant.	Valor Unit	Total
Composição	94216 SINAPI	TELHAMENTO COM TELHA METÁLICA TERMOACÚSTICA E = 30 MM, COM ATÉ 2 ÁGUAS, INCLUSO ICAMENTO. AF. 07/2019	COBE - COBERTURA	m²	1,0000000	199,53	199,53
Composição	88316 SINAPI	SERVENTE COM ENCARGOS COMPLEMENTARES	SEDI - SERVIÇOS DIVERSOS	H	0,0620000	17,42	1,08
Auxiliar	88323 SINAPI	TELHADISTA COM ENCARGOS COMPLEMENTARES	SEDI - SERVIÇOS DIVERSOS	H	0,0580000	21,28	1,19
Composição	93281 SINAPI	GUINCHO ELÉTRICO DE COLUNA, CAPACIDADE 400 KG, COM MOTO FREIO, MOTOR TRIFÁSICO DE 1,25 CV - CHP DIURNO. AF. 03/2016	CHOR - CUSTOS HORÁRIOS DE MÁQUINAS E EQUIPAMENTOS	CHP	0,0009000	17,44	0,01
Auxiliar	93282 SINAPI	GUINCHO ELÉTRICO DE COLUNA, CAPACIDADE 400 KG, COM MOTO FREIO, MOTOR TRIFÁSICO DE 1,25 CV - CHI DIURNO. AF. 03/2016	CHOR - CUSTOS HORÁRIOS DE MÁQUINAS E EQUIPAMENTOS	CHI	0,0012000	16,25	0,01
Composição	00011029 SINAPI	HASTE RETA PARA GANCHO DE FERRO GALVANIZADO, COM ROSCA 1/4" X 30 CM PARA FIXAÇÃO DE TELHA METÁLICA, INCLUI PORCA E ARRUELAS DE VEDACAO	Material	CJ	4,1500000	1,69	7,01
Auxiliar	00040740 SINAPI	TELHA GALVALUME COM ISOLAMENTO TERMOACUSTICO EM ESPUMA RIGIDA DE POLIURETANO (PU) INJETADO, ESPESSURA DE 30 MM, DENSIDADE DE 35 KG/M3, REVESTIMENTO EM TELHA TRAPEZOIDAL NAS DUAS FACES COM ESPESSURA DE 0,50 MM CADA, ACABAMENTO NATURAL (NAO INCLUI ACESSÓRIOS DE FIXAÇÃO)	Material	m²	1,1460000	166,00	190,23
				MO sem LS =>	1,69	LS =>	0,00
				Valor do BDI =>	56,56	MO com LS =>	1,69
				Quant. =>	140,3800000	Preço Total =>	256,09
							35.949,81

5.4	Código Banco	Descrição	Tipo	Und	Quant.	Valor Unit	Total
Composição	94231 SINAPI	RUFO EM CHAPA DE AÇO GALVANIZADO NÚMERO 24, CORTE DE 25 CM, INCLUSO TRANSPORTE VERTICAL. AF. 07/2019	COBE - COBERTURA	M	1,0000000	54,63	54,63
Composição	88316 SINAPI	SERVENTE COM ENCARGOS COMPLEMENTARES	SEDI - SERVIÇOS DIVERSOS	H	0,2070000	17,42	3,60
Auxiliar	88323 SINAPI	TELHADISTA COM ENCARGOS COMPLEMENTARES	SEDI - SERVIÇOS DIVERSOS	H	0,1120000	21,28	2,38
Composição	93281 SINAPI	GUINCHO ELÉTRICO DE COLUNA, CAPACIDADE 400 KG, COM MOTO FREIO, MOTOR TRIFÁSICO DE 1,25 CV - CHP DIURNO. AF. 03/2016	CHOR - CUSTOS HORÁRIOS DE MÁQUINAS E EQUIPAMENTOS	CHP	0,0132000	17,44	0,23
Auxiliar	93282 SINAPI	GUINCHO ELÉTRICO DE COLUNA, CAPACIDADE 400 KG, COM MOTO FREIO, MOTOR TRIFÁSICO DE 1,25 CV - CHI DIURNO. AF. 03/2016	CHOR - CUSTOS HORÁRIOS DE MÁQUINAS E EQUIPAMENTOS	CHI	0,0183000	16,25	0,29
Composição	00001142 SINAPI	SELANTE ELÁSTICO MONOCOMPONENTE A BASE DE POLIURETANO (PU) PARA JUNTAS DIVERSAS	Material	310ML	0,1980000	38,89	7,70
Auxiliar	00005061 SINAPI	PREGO DE AÇO POLIDO COM CABECA 18 X 27 (2 1/2 X 10)	Material	KG	0,0060000	24,95	0,14
Insumo	00005104 SINAPI	REBITE DE ALUMÍNIO VAZADO DE REPUXO, 3,2 X 8 MM (1KG = 1025 UNIDADES)	Material	KG	0,0012000	63,81	0,07
Insumo	00013388 SINAPI	SOLDA EM BARRA DE ESTANHO-CHUMBO 50/50	Material	KG	0,0450000	144,77	6,51
Insumo	00040873 SINAPI	RUFO INTERNO/EXTERNO DE CHAPA DE AÇO GALVANIZADA NUM 24, CORTE 25 CM	Material	M	1,0500000	32,11	33,71
				MO sem LS =>	4,74	LS =>	0,00
				Valor do BDI =>	15,48	MO com LS =>	4,74
				Quant. =>	64,9500000	Preço Total =>	70,11
							4.553,64

5.5	Código Banco	Descrição	Tipo	Und	Quant.	Valor Unit	Total
Composição	96116 SINAPI	FORRO EM RÉGUAS DE PVC, FRISADO, PARA AMBIENTES COMERCIAIS, INCLUSIVE ESTRUTURA DE FIXAÇÃO. AF. 05/2017 PS	REVE - REVESTIMENTO E TRATAMENTO DE SUPERFÍCIES	m²	1,0000000	68,81	68,81
Composição	88278 SINAPI	MONTADOR DE ESTRUTURA METÁLICA COM ENCARGOS COMPLEMENTARES	SEDI - SERVIÇOS DIVERSOS	H	0,4994000	15,65	7,81
Auxiliar	00036238 SINAPI	FORRO DE PVC, FRISADO, BRANCO, REGUA DE 20 CM, ESPESSURA DE 8 MM A 10 MM E COMPRIMENTO 6 M (SEM COLOCACAO)	Material	m²	1,0956000	26,38	28,90
Insumo	00039427 SINAPI	PERFIL CANALETA, FORMATO C, EM AÇO ZINCADO, PARA ESTRUTURA FORRO DRYWALL, E = 0,5 MM, "46 X 18" (L X H), COMPRIMENTO 3 M	Material	M	3,8499000	6,45	24,83
Insumo	00039430 SINAPI	PENDURAL OU PRESILHA REGULADORA, EM AÇO GALVANIZADO, COM CORPO, MOLA E REBITE, PARA PERFIL TIPO CANALETA DE ESTRUTURA EM FORROS DRYWALL	Equipamento	UN	1,3265000	2,43	3,22
Insumo	00039443 SINAPI	PARAFUSO DRY WALL, EM AÇO ZINCADO, CABECA LENTILHA E PONTA BROCA (LB), LARGURA 4,2 MM, COMPRIMENTO 13 MM	Material	UN	2,1912000	0,28	0,61



Assinado com senha por MATHEUS VINICIUS VOLPATO - ANALISTA DESENV ECON SOCIAL L 10050 / COOENG - 15/09/2023 às 12:30:25.
Documento Nº: 11713613-5263 - consulta à autenticidade em
<https://www.sigadoc.mt.gov.br/sigaex/public/app/autenticar?n=11713613-5263>



DETRAN/DIC202342098





Governo de Mato Grosso
DEPARTAMENTO ESTADUAL DE TRÂNSITO

Insumo	00040547	SINAPI	PARAFUSO ZINCADO, AUTOBROCANTE, FLANGEADO, 4,2 MM X 19 MM	Material	CENTO	0,0132000	31,43	0,41		
Insumo	00040552	SINAPI	PARAFUSO, AUTO ATARRACHANTE, CABECA CHATA, FENDA SIMPLES, 1/4 (6,35 MM) X 25 MM	Material	CENTO	0,0333000	53,89	1,79		
Insumo	00043131	SINAPI	ARAME GALVANIZADO 6 BWG, D = 5,16 MM (0,157 KG/M), OU 8 BWG, D = 4,19 MM (0,101 KG/M), OU 10 BWG, D = 3,40 MM (0,0713 KG/M)	Material	KG	0,0426000	29,33	1,24		
					MO sem LS =>	5,81	LS =>	0,00	MO com LS =>	5,81
					Valor do BDI =>	19,50			Valor com BDI =>	88,31
					Quant. =>	119,7600000	Preço Total =>	10.576,00		

5.6	Código	Banco	Descrição	Tipo	Und	Quant.	Valor Unit	Total	
Composição	94228	SINAPI	CALHA EM CHAPA DE AÇO GALVANIZADO NÚMERO 24, DESENVOLVIMENTO DE 50 CM, INCLUSO TRANSPORTE VERTICAL. AF. 07/2019	COBE - COBERTURA	M	1,0000000	90,25	90,25	
Composição Auxiliar	88316	SINAPI	SERVENTE COM ENCARGOS COMPLEMENTARES	SEDI - SERVIÇOS DIVERSOS	H	0,3710000	17,42	6,46	
Composição Auxiliar	88323	SINAPI	TELHADISTA COM ENCARGOS COMPLEMENTARES	SEDI - SERVIÇOS DIVERSOS	H	0,2770000	21,28	5,89	
Composição Auxiliar	93281	SINAPI	GUINCHO ELÉTRICO DE COLUNA, CAPACIDADE 400 KG, COM MOTO FREIO, MOTOR TRIFÁSICO DE 1,25 CV - CHP DIURNO. AF. 03/2016	CHOR - CUSTOS HORÁRIOS DE MÁQUINAS E EQUIPAMENTOS	CHP	0,0132000	17,44	0,23	
Composição Auxiliar	93282	SINAPI	GUINCHO ELÉTRICO DE COLUNA, CAPACIDADE 400 KG, COM MOTO FREIO, MOTOR TRIFÁSICO DE 1,25 CV - CHI DIURNO. AF. 03/2016	CHOR - CUSTOS HORÁRIOS DE MÁQUINAS E EQUIPAMENTOS	CHI	0,0183000	16,25	0,29	
Insumo	00000142	SINAPI	SELANTE ELÁSTICO MONOCOMPONENTE A BASE DE POLIURETANO (PU) PARA JUNTAS DIVERSAS	Material	310ML	0,0810000	38,89	3,15	
Insumo	00005061	SINAPI	PREGO DE AÇO POLIDO COM CABECA 18 X 27 (2 1/2 X 10)	Material	KG	0,0130000	24,95	0,32	
Insumo	00005104	SINAPI	REBITE DE ALUMÍNIO VAZADO DE REPUXO, 3,2 X 8 MM (1KG = 1025 UNIDADES)	Material	KG	0,0024000	63,81	0,15	
Insumo	00013388	SINAPI	SOLDA EM BARRA DE ESTANHO-CHUMBO 50/50	Material	KG	0,0900000	144,77	13,02	
Insumo	00040783	SINAPI	CALHA QUADRADA DE CHAPA DE AÇO GALVANIZADA NUM 24, CORTE 50 CM	Material	M	1,0500000	57,85	60,74	
				MO sem LS =>	9,46	LS =>	0,00	MO com LS =>	9,46
				Valor do BDI =>	25,58			Valor com BDI =>	115,83
				Quant. =>	23,3000000	Preço Total =>	2.698,83		

5.7	Código	Banco	Descrição		Und	Quant.	Valor Unit	Total	
Composição	96121	SINAPI	ACABAMENTOS PARA FORRO (RODA-FORRO EM PERFIL METÁLICO E PLÁSTICO). AF. 05/2017	REVE - REVESTIMENTO E TRATAMENTO DE SUPERFÍCIES	M	1,0000000	11,56	11,56	
Composição	88278	SINAPI	MONTADOR DE ESTRUTURA METÁLICA COM ENCARGOS	SEDI - SERVIÇOS DIVERSOS	H	0,1468000	15,65	2,29	
Auxiliar			COMPLEMENTARES						
Insumo	00036246	SINAPI	ACABAMENTO SIMPLES/CONVENCIONAL PARA FORRO PVC, TIPO "U" OU "C", COR BRANCA, COMPRIMENTO 6 M	Material	M	1,1512000	4,42	5,08	
Insumo	00039443	SINAPI	PARAFUSO DRY WALL, EM AÇO ZINCADO, CABECA LENTILHA E PONTA BROCA (LB), LARGURA 4,2 MM, COMPRIMENTO 13 MM	Material	UN	0,5833000	0,28	0,16	
Insumo	00040552	SINAPI	PARAFUSO, AUTO ATARRACHANTE, CABECA CHATA, FENDA SIMPLES, 1/4 (6,35 MM) X 25 MM	Material	CENTO	0,0749000	53,89	4,03	
				MO sem LS =>	1,71	LS =>	0,00	MO com LS =>	1,71
				Valor do BDI =>	3,27			Valor com BDI =>	14,83
					Quant. =>	141,9200000	Preço Total =>	2.104,67	

6			ESQUADRIAS					68.236,39	
6.1			ESQUADRIAS DE MADEIRA					13.683,55	
6.1.1	Código	Banco	Descrição	Tipo	Und	Quant.	Valor Unit	Total	
Composição	91015	SINAPI	KIT DE PORTA DE MADEIRA PARA VERNIZ, SEMI-OCA (LEVE OU MÉDIA), PADRÃO MÉDIO, 80X210CM, ESPESSURA DE 3,5CM, ITENS INCLUSOS: DOBRADIÇAS, MONTAGEM E INSTALAÇÃO DO BATENTE, SEM FECHADURA - FORNECIMENTO E INSTALAÇÃO. AF. 12/2019	ESQV - ESQUADRIAS/FERRAGENS/VIDR OS	UN	1,0000000	975,72	975,72	
Composição Auxiliar	100659	SINAPI	ALIZAR DE 5X1,5CM PARA PORTA FIXADO COM PREGOS, PADRÃO MÉDIO - FORNECIMENTO E INSTALAÇÃO. AF. 12/2019	ESQV - ESQUADRIAS/FERRAGENS/VIDR OS	M	10,0000000	11,48	114,80	
Composição Auxiliar	90806	SINAPI	BATENTE PARA PORTA DE MADEIRA, FIXAÇÃO COM ARGAMASSA, PADRÃO MÉDIO - FORNECIMENTO E INSTALAÇÃO. AF. 12/2019	ESQV - ESQUADRIAS/FERRAGENS/VIDR OS	UN	1,0000000	384,11	384,11	
Composição Auxiliar	91011	SINAPI	PORTA DE MADEIRA PARA VERNIZ, SEMI-OCA (LEVE OU MÉDIA), 80X210CM, ESPESSURA DE 3,5CM, INCLUSO DOBRADIÇAS - FORNECIMENTO E INSTALAÇÃO. AF. 12/2019	ESQV - ESQUADRIAS/FERRAGENS/VIDR OS	UN	1,0000000	476,81	476,81	
				MO sem LS =>	153,31	LS =>	0,00	MO com LS =>	153,31
				Valor do BDI =>	276,61			Valor com BDI =>	1.252,33
				Quant. =>	7,0000000	Preço Total =>	8.766,31		

6.1.2	Código	Banco	Descrição	Tipo	Und	Quant.	Valor Unit	Total	
Composição	91016	SINAPI	KIT DE PORTA DE MADEIRA PARA VERNIZ, SEMI-OCA (LEVE OU MÉDIA), PADRÃO MÉDIO, 90X210CM, ESPESSURA DE 3.5CM, ITENS INCLUSOS: DOBRADIÇAS, MONTAGEM E INSTALAÇÃO DO BATENTE, SEM FECHADURA - FORNECIMENTO E INSTALAÇÃO. AF. 12/2019	ESQV - ESQUADRIAS/FERRAGENS/VIDR OS	UN	1,0000000	1.033,83	1.033,83	
Composição Auxiliar	100659	SINAPI	ALIZAR DE 5X1,5CM PARA PORTA FIXADO COM PREGOS, PADRÃO MÉDIO - FORNECIMENTO E INSTALAÇÃO. AF. 12/2019	ESQV - ESQUADRIAS/FERRAGENS/VIDR OS	M	10,2000000	11,48	117,09	
Composição Auxiliar	90806	SINAPI	BATENTE PARA PORTA DE MADEIRA, FIXAÇÃO COM ARGAMASSA, PADRÃO MÉDIO - FORNECIMENTO E INSTALAÇÃO. AF. 12/2019	ESQV - ESQUADRIAS/FERRAGENS/VIDR OS	UN	1,0000000	384,11	384,11	
Composição Auxiliar	91012	SINAPI	PORTA DE MADEIRA PARA VERNIZ, SEMI-OCA (LEVE OU MÉDIA), 90X210CM, ESPESSURA DE 3.5CM, INCLUSO DOBRADIÇAS - FORNECIMENTO E INSTALAÇÃO. AF. 12/2019	ESQV - ESQUADRIAS/FERRAGENS/VIDR OS	UN	1,0000000	532,63	532,63	
				MO sem LS =>	156,47	LS =>	0,00	MO com LS =>	156,47
				Valor do BDI =>	293,09			Valor com BDI =>	1.326,92
				Quant. =>	2,0000000	Preço Total =>			2.653,84

6.1.3	Código	Banco	Descrição	Tipo	Und	Quant.	Valor Unit	Total	
Composição	91305	SINAPI	FECHADURA DE EMBUTIR PARA PORTA DE BANHEIRO, COMPLETA, ACABAMENTO PADRÃO POPULAR, INCLUSO EXECUÇÃO DE FURO - FORNECIMENTO E INSTALAÇÃO. AF. 12/2019	ESQV - ESQUADRIAS/FERRAGENS/VIDROS	UN	1,0000000	111,33	111,33	
Composição Auxiliar	88261	SINAPI	CARPINTEIRO DE ESQUADRIA COM ENCARGOS COMPLEMENTARES	SEDI - SERVIÇOS DIVERSOS	H	0,7670000	20,56	15,76	
Composição Auxiliar	88316	SINAPI	SERVENTE COM ENCARGOS COMPLEMENTARES	SEDI - SERVIÇOS DIVERSOS	H	0,3840000	17,42	6,68	
Insumo	00003097	SINAPI	FECHADURA ROSETA REDONDA PARA PORTA DE BANHEIRO, EM AÇO INOX (MAQUINA, TESTA E CONTRA-TESTA) E EM ZAMAC (MACANETA, LINGUETA E TRINCOS) COM ACABAMENTO CROMADO, MAQUINA DE 40 MM, INCLUINDO CHAVE TIPO TRANQUETA	Material	CJ	1,0000000	88,89	88,89	
				MO sem LS =>	16,69	LS =>	0,00	MO com LS =>	16,69
				Valor do BDI =>	31,56			Valor com BDI =>	142,89
				Quant. =>	4,0000000	Preço Total =>	571,56		

6.1.4	Código	Banco	Descrição	Tipo	Und	Quant.	Valor Unit	Total	
Composição	91306	SINAPI	FECHADURA DE EMBUTIR PARA PORTAS INTERNAS, COMPLETA, ACABAMENTO PADRÃO MÉDIO, COM EXECUÇÃO DE FURO - FORNECIMENTO E INSTALAÇÃO. AF. 12/2019	ESQV - ESQUADRIAS/FERRAGENS/VIDROS	UN	1,0000000	164,77	164,77	
Composição Auxiliar	88261	SINAPI	CARPINTEIRO DE ESQUADRIA COM ENCARGOS COMPLEMENTARES	SEDI - SERVIÇOS DIVERSOS	H	0,7670000	20,56	15,76	
Composição Auxiliar	88316	SINAPI	SERVENTE COM ENCARGOS COMPLEMENTARES	SEDI - SERVIÇOS DIVERSOS	H	0,3840000	17,42	6,68	
Insumo	00003093	SINAPI	FECHADURA ROSETA REDONDA PARA PORTA INTERNA, EM AÇO INOX (MAQUINA, TESTA E CONTRA-TESTA) E EM ZAMAC (MACANETA, LINGUETA E TRINCOS) COM ACABAMENTO CROMADO, MAQUINA DE 55 MM, INCLUINDO CHAVE TIPO INTERNA	Material	CJ	1,0000000	142,33	142,33	
				MO sem LS =>	16,69	LS =>	0,00	MO com LS =>	16,69
				Valor do BDI =>	46,71			Valor com BDI =>	211,48
				Quant. =>		8,0000000	Preço Total =>	1.691,84	



Assinado com senha por MATHEUS VINICIUS VOLPATO - ANALISTA DESENV ECON SOCIAL L 10050 / COOENG - 15/09/2023 às 12:30:25.
Documento Nº: 11713613-5263 - consulta à autenticidade em
<https://www.sigadoc.mt.gov.br/sigaex/public/app/autenticar?n=11713613-5263>



DETRAN/DIC202342098



Governo de Mato Grosso
DEPARTAMENTO ESTADUAL DE TRÂNSITO

6.2			ESQUADRIAS METÁLICAS						54.552,84
6.2.1	Código Banco	Descrição	Tipo	Und	Quant.	Valor Unit	Total		
Composição	100701 SINAPI	PORTA DE FERRO, DE ABRIR, TIPO GRADE COM CHAPA, COM GUARNIÇÕES. AF. 12/2019	ESQV - ESQUADRIAS/FERRAGENS/VIDROS	m²	1,0000000	816,96	816,96		
Composição Auxiliar	88309 SINAPI	PEDREIRO COM ENCARGOS COMPLEMENTARES	SEDI - SERVIÇOS DIVERSOS	H	0,4570000	21,83	9,97		
Composição Auxiliar	88316 SINAPI	SERVENTE COM ENCARGOS COMPLEMENTARES	SEDI - SERVIÇOS DIVERSOS	H	0,2290000	17,42	3,98		
Composição Auxiliar	88627 SINAPI	ARGAMASSA TRAÇO 1:0,5:4,5 (EM VOLUME DE CIMENTO, CAL E AREIA MÉDIA ÚMIDA) PARA ASSENTAMENTO DE ALVENARIA, PREPARO MANUAL. AF. 08/2019	SEDI - SERVIÇOS DIVERSOS	m³	0,0120000	662,86	7,95		
Insumo	00004930 SINAPI	PORTA DE ABRIR / GIRO, EM GRADIL FERRO, COM BARRA CHATA 3 CM X 1/4", COM REQUADRO E GUARNICAO - COMPLETO - ACABAMENTO NATURAL	Material	m²	1,0000000	795,06	795,06		
			MO sem LS =>	11,74	LS =>	0,00	MO com LS =>	11,74	
			Valor do BDI =>	231,60			Valor com BDI =>	1.048,56	
			Quant. =>	1,9500000	Preço Total =>	2.044,69			
6.2.2	Código Banco	Descrição	Tipo	Und	Quant.	Valor Unit	Total		
Composição	102185 SINAPI	PORTA DE ABRIR COM MOLA HIDRÁULICA, EM VIDRO TEMPERADO, 2 FOLHAS DE 90X210 CM, ESPESSURA DD 10MM, INCLUSIVE ACESSÓRIOS. AF. 01/2021	ESQV - ESQUADRIAS/FERRAGENS/VIDROS	UN	1,0000000	4.341,59	4.341,59		
Composição Auxiliar	88316 SINAPI	SERVENTE COM ENCARGOS COMPLEMENTARES	SEDI - SERVIÇOS DIVERSOS	H	6,5700000	17,42	114,44		
Composição Auxiliar	88325 SINAPI	VIDRACEIRO COM ENCARGOS COMPLEMENTARES	SEDI - SERVIÇOS DIVERSOS	H	6,7600000	19,42	131,27		
Insumo	00003104 SINAPI	CONJ. DE FERRAGENS PARA PORTA DE VIDRO TEMPERADO, EM ZAMAC CROMADO, CONTEMPLANDO DOBRADICA INF., DOBRADICA SUP., PIVO PARA DOBRADICA INF., PIVO PARA DOBRADICA SUP., FECHADURA CENTRAL EM ZAMC. CROMADO, CONTRA FECHADURA DE PRESSAO	Material	CJ	2,0000000	182,98	365,96		
Insumo	00005031 SINAPI	VIDRO TEMPERADO INCOLOR PARA PORTA DE ABRIR, E = 10 MM (SEM FERRAGENS E SEM COLOCACAO)	Material	m²	3,7800000	465,00	1.757,70		
Insumo	00011499 SINAPI	MOLA HIDRAULICA DE PISO, PARA PORTAS DE ATE 1100 MM E PESO DE ATE 120 KG, COM CORPO EM ACO INOX	Material	UN	2,0000000	986,11	1.972,22		
			MO sem LS =>	177,79	LS =>	0,00	MO com LS =>	177,79	
			Valor do BDI =>	1.230,84			Valor com BDI =>	5.572,43	
			Quant. =>	1,0000000	Preço Total =>	5.572,43			
6.2.3	Código Banco	Descrição	Tipo	Und	Quant.	Valor Unit	Total		
Composição	102702 SINAPI	PORTA DE CORRER DE ALUMÍNIO, COM QUATRO FOLHAS PARA VIDRO, INCLUSIVE VIDRO LISO INCOLOR, FECHADURA E PUXADOR, SEM ALIZAR. AF. 12/2019	ESQV - ESQUADRIAS/FERRAGENS/VIDROS	m²	1,0000000	467,68	467,68		
Composição Auxiliar	88309 SINAPI	PEDREIRO COM ENCARGOS COMPLEMENTARES	SEDI - SERVIÇOS DIVERSOS	H	0,2820000	21,83	6,15		
Composição Auxiliar	88316 SINAPI	SERVENTE COM ENCARGOS COMPLEMENTARES	SEDI - SERVIÇOS DIVERSOS	H	0,1410000	17,42	2,45		
Insumo	00000142 SINAPI	SELANTE ELASTICO MONOCOMPONENTE A BASE DE POLIURETANO (PU) PARA JUNTAS DIVERSAS	Material	310ML	0,0637000	38,89	2,47		
Insumo	00004922 SINAPI	PORTA DE CORRER EM ALUMINIO, DUAS FOLHAS MOVEIS COM VIDRO, FECHADURA E PUXADOR EMBUTIDO, ACABAMENTO ANODIZADO NATURAL, SEM GUARNICAO/ALIZAR/VISTA	Material	m²	1,0000000	392,20	392,20		
Insumo	00007568 SINAPI	BUCHA DE NYLON SEM ABA S10, COM PARAFUSO DE 6,10 X 65 MM EM ACO ZINCADO COM ROSCA SOBERBA, CABECA CHATA E FENDA PHILLIPS	Material	UN	4,7200000	0,61	2,87		
Insumo	00036888 SINAPI	GUARNICAO / MOLDURA / ARREIMATE DE ACABAMENTO PARA ESQUADRIA, EM ALUMINIO PERFIL 25, ACABAMENTO ANODIZADO BRANCO OU BRILHANTE, PARA 1 FACE	Material	M	2,2020000	27,95	61,54		
			MO sem LS =>	6,43	LS =>	0,00	MO com LS =>	6,43	
			Valor do BDI =>	132,58			Valor com BDI =>	600,26	
			Quant. =>	8,4000000	Preço Total =>	5.042,18			
6.2.4	Código Banco	Descrição	Tipo	Und	Quant.	Valor Unit	Total		
Composição	91338 SINAPI	PORTA DE ALUMINIO DE ABRIR COM LAMBRI, COM GUARNICAO, FIXACAO COM PARAFUSOS - FORNECIMENTO E INSTALACAO. AF. 12/2019	ESQV - ESQUADRIAS/FERRAGENS/VIDROS	m²	1,0000000	851,82	851,82		
Composição Auxiliar	88309 SINAPI	PEDREIRO COM ENCARGOS COMPLEMENTARES	SEDI - SERVIÇOS DIVERSOS	H	0,3563000	21,83	7,77		
Composição Auxiliar	88316 SINAPI	SERVENTE COM ENCARGOS COMPLEMENTARES	SEDI - SERVIÇOS DIVERSOS	H	0,1779000	17,42	3,09		
Insumo	00000142 SINAPI	SELANTE ELASTICO MONOCOMPONENTE A BASE DE POLIURETANO (PU) PARA JUNTAS DIVERSAS	Material	310ML	0,0829000	38,89	34,33		
Insumo	00004914 SINAPI	PORTA DE ABRIR EM ALUMINIO COM LAMBRI HORIZONTAL/LAMINADA, ACABAMENTO ANODIZADO NATURAL, SEM GUARNICAO/ALIZAR/VISTA	Material	m²	1,0000000	612,24	612,24		
Insumo	00007568 SINAPI	BUCHA DE NYLON SEM ABA S10, COM PARAFUSO DE 6,10 X 65 MM EM ACO ZINCADO COM ROSCA SOBERBA, CABECA CHATA E FENDA PHILLIPS	Material	UN	4,8166000	0,61	2,93		
Insumo	00036888 SINAPI	GUARNICAO / MOLDURA / ARREIMATE DE ACABAMENTO PARA ESQUADRIA, EM ALUMINIO PERFIL 25, ACABAMENTO ANODIZADO BRANCO OU BRILHANTE, PARA 1 FACE	Material	M	6,8504000	27,95	191,46		
			MO sem LS =>	8,13	LS =>	0,00	MO com LS =>	8,13	
			Valor do BDI =>	241,49			Valor com BDI =>	1.093,31	
			Quant. =>	1,6800000	Preço Total =>	1.836,76			
6.2.5	Código Banco	Descrição	Tipo	Und	Quant.	Valor Unit	Total		
Composição	EM01 Próprio	PORTAO DE CORRER EM CHAPA TIPO PAINEL LAMBRI QUADRADO, COM REQUADRO, ACABAMENTO NATURAL, COM TRILHOS E ROLDANAS	ESQV - ESQUADRIAS/FERRAGENS/VIDROS	M²	1,0000000	866,87	866,87		
Composição Auxiliar	88309 SINAPI	PEDREIRO COM ENCARGOS COMPLEMENTARES	SEDI - SERVIÇOS DIVERSOS	H	4,0000000	21,83	87,32		
Composição Auxiliar	88316 SINAPI	SERVENTE COM ENCARGOS COMPLEMENTARES	SEDI - SERVIÇOS DIVERSOS	H	4,0000000	17,42	69,68		
Insumo	00037561 SINAPI	PORTAO DE CORRER EM CHAPA TIPO PAINEL LAMBRI QUADRADO, COM PORTA SOCIAL COMPLETA INCLUIDA, COM REQUADRO, ACABAMENTO NATURAL, COM TRILHOS E ROLDANAS	Material	m²	1,0000000	709,87	709,87		
			MO sem LS =>	116,24	LS =>	0,00	MO com LS =>	116,24	
			Valor do BDI =>	245,75			Valor com BDI =>	1.112,62	
			Quant. =>	15,0000000	Preço Total =>	16.889,30			
6.2.6	Código Banco	Descrição	Tipo	Und	Quant.	Valor Unit	Total		
Composição	99861 SINAPI	GRADIL EM FERRO FIXADO EM VÃOS DE JANELAS, FORMADO POR BARRAS CHATAS DE 25X4,8 MM. AF. 04/2019	ESQV - ESQUADRIAS/FERRAGENS/VIDROS	m²	1,0000000	550,75	550,75		
Composição Auxiliar	88251 SINAPI	AUXILIAR DE SERRALHEIRO COM ENCARGOS COMPLEMENTARES	SEDI - SERVIÇOS DIVERSOS	H	6,9650000	18,44	128,43		
Composição Auxiliar	88315 SINAPI	SERRALHEIRO COM ENCARGOS COMPLEMENTARES	SEDI - SERVIÇOS DIVERSOS	H	8,4790000	21,66	183,65		
Composição Auxiliar	88629 SINAPI	ARGAMASSA TRAÇO 1:3 (EM VOLUME DE CIMENTO E AREIA MÉDIA ÚMIDA), PREPARO MANUAL. AF. 08/2019	SEDI - SERVIÇOS DIVERSOS	m³	0,0080000	699,44	5,59		
Insumo	00005065 SINAPI	BARRA DE ACO CHATO, RETANGULAR, 25,4 MM X 4,76 MM (L X E), 1,73 KG/M	Material	M	9,1700000	16,48	151,12		
Insumo	00004777 SINAPI	CANTONEIRA ACO ABAS IGUAIS (QUALQUER BITOLA), ESPESSURA ENTRE 1/8" E 1/4"	Material	KG	7,5440000	10,43	78,68		
Insumo	00011002 SINAPI	ELETRODO REVESTIDO AWS - E6013, DIAMETRO IGUAL A 2,50 MM	Material	KG	0,1150000	28,57	3,28		
			MO sem LS =>	232,93	LS =>	0,00	MO com LS =>	232,93	



DETRAN/DIC/2023/42098



Assinado com senha por MATHEUS VINICIUS VOLPATO - ANALISTA DESENV ECON SOCIAL L 10050 / COOENG - 15/09/2023 às 12:30:25.
Documento Nº: 11713613-5263 - consulta à autenticidade em
<https://www.sigadoc.mt.gov.br/sigaex/public/app/autenticar?n=11713613-5263>



Governo de Mato Grosso
DEPARTAMENTO ESTADUAL DE TRÂNSITO

		Valor do BDI =>	156,13			Valor com BDI =>	706,88
		Quant. =>	22,6500000			Preço Total =>	16.010,83
6.2.7	Código Banco	Descrição	Tipo	Und	Quant.	Valor Unit	Total
Composição	94569 SINAPI	JANELA DE ALUMÍNIO TIPO MAXIM-AR, COM VIDROS, BATENTE E FERRAGENS, EXCLUSIVE ALIZAR, ACABAMENTO E CONTRAMARCO. FORNECIMENTO E INSTALAÇÃO. AF 12/2019	ESQV - ESQUADRIAS/FERRAGENS/VIDROS	m²	1,0000000	674,13	674,13
Composição Auxiliar	88309 SINAPI	PEDREIRO COM ENCARGOS COMPLEMENTARES	SEDI - SERVIÇOS DIVERSOS	H	1,7070000	21,83	37,26
Composição Auxiliar	88316 SINAPI	SERVENTE COM ENCARGOS COMPLEMENTARES	SEDI - SERVIÇOS DIVERSOS	H	0,8530000	17,42	14,85
Insumo	00004377 SINAPI	PARAFUSO DE AÇO ZINCADO COM ROSCA SOBERBA, CABECA CHATA E FENDA SIMPLES, DIAMETRO 4,2 MM, COMPRIMENTO * 32 * MM	Material	UN	24,4000000	0,21	5,12
Insumo	00034381 SINAPI	JANELA MAXIM AR, EM ALUMÍNIO PERFIL 25, 60 X 80 CM (A X L), ACABAMENTO BRANCO OU BRILHANTE, BATENTE DE 4 A 5 CM, COM VIDRO, SEM GUARNICAO/ALIZAR	Material	UN	2,0833000	280,74	584,86
Insumo	00039961 SINAPI	SILICONE ACETICO USO GERAL INCOLOR 280 G	Material	UN	1,2467000	25,70	32,04
		MO sem LS =>	39,00	LS =>	0,00	MO com LS =>	39,00
		Valor do BDI =>	191,11			Valor com BDI =>	865,24
		Quant. =>	2,4000000	Preço Total =>		2.076,57	
6.2.8	Código Banco	Descrição	Tipo	Und	Quant.	Valor Unit	Total
Composição	94570 SINAPI	JANELA DE ALUMÍNIO DE CORRER COM 2 FOLHAS PARA VIDROS, COM VIDROS, BATENTE, ACABAMENTO COM ACETATO OU BRILHANTE E FERRAGENS, EXCLUSIVE ALIZAR E CONTRAMARCO. FORNECIMENTO E INSTALAÇÃO. AF 12/2019	ESQV - ESQUADRIAS/FERRAGENS/VIDROS	m²	1,0000000	351,45	351,45
Composição Auxiliar	88309 SINAPI	PEDREIRO COM ENCARGOS COMPLEMENTARES	SEDI - SERVIÇOS DIVERSOS	H	0,5190000	21,83	11,32
Composição Auxiliar	88316 SINAPI	SERVENTE COM ENCARGOS COMPLEMENTARES	SEDI - SERVIÇOS DIVERSOS	H	0,2590000	17,42	4,51
Insumo	00004377 SINAPI	PARAFUSO DE AÇO ZINCADO COM ROSCA SOBERBA, CABECA CHATA E FENDA SIMPLES, DIAMETRO 4,2 MM, COMPRIMENTO * 32 * MM	Material	UN	9,2000000	0,21	1,93
Insumo	00036896 SINAPI	JANELA DE CORRER, EM ALUMÍNIO PERFIL 25, 100 X 120 CM (A X L), 2 FLS MOVEIS, SEM BANDEIRA, ACABAMENTO BRANCO OU BRILHANTE, BATENTE DE 6 A 7 CM, COM VIDRO, SEM GUARNICAO	Material	UN	0,8333000	381,24	317,68
Insumo	00039961 SINAPI	SILICONE ACETICO USO GERAL INCOLOR 280 G	Material	UN	0,6233000	25,70	16,01
		MO sem LS =>	11,85	LS =>	0,00	MO com LS =>	11,85
		Valor do BDI =>	99,63			Valor com BDI =>	451,08
		Quant. =>	1,4000000	Preço Total =>		631,51	
6.2.9	Código Banco	Descrição	Tipo	Und	Quant.	Valor Unit	Total
Composição	94573 SINAPI	JANELA DE ALUMÍNIO DE CORRER COM 4 FOLHAS PARA VIDROS, COM VIDROS, BATENTE, ACABAMENTO COM ACETATO OU BRILHANTE E FERRAGENS, EXCLUSIVE ALIZAR E CONTRAMARCO. FORNECIMENTO E INSTALAÇÃO. AF 12/2019	ESQV - ESQUADRIAS/FERRAGENS/VIDROS	m²	1,0000000	404,33	404,33
Composição Auxiliar	88309 SINAPI	PEDREIRO COM ENCARGOS COMPLEMENTARES	SEDI - SERVIÇOS DIVERSOS	H	0,9600000	21,83	20,95
Composição Auxiliar	88316 SINAPI	SERVENTE COM ENCARGOS COMPLEMENTARES	SEDI - SERVIÇOS DIVERSOS	H	0,4800000	17,42	8,36
Insumo	00004377 SINAPI	PARAFUSO DE AÇO ZINCADO COM ROSCA SOBERBA, CABECA CHATA E FENDA SIMPLES, DIAMETRO 4,2 MM, COMPRIMENTO * 32 * MM	Material	UN	7,3000000	0,21	1,53
Insumo	00034364 SINAPI	JANELA DE CORRER, EM ALUMÍNIO PERFIL 25, 120 X 150 CM (A X L), 4 FLS, BANDEIRA COM BASCULA, ACABAMENTO BRANCO OU BRILHANTE, BATENTE/REQUADRO DE 6 A 14 CM, COM VIDRO, SEM GUARNICAO/ALIZAR	Material	UN	0,5560000	645,87	359,10
Insumo	00039961 SINAPI	SILICONE ACETICO USO GERAL INCOLOR 280 G	Material	UN	0,5600000	25,70	14,39
		MO sem LS =>	21,93	LS =>	0,00	MO com LS =>	21,93
		Valor do BDI =>	114,62			Valor com BDI =>	518,95
		Quant. =>	6,9000000	Preço Total =>		3.580,75	
6.2.10	Código Banco	Descrição	Tipo	Und	Quant.	Valor Unit	Total
Composição	EM02 Próprio	PELÍCULA, FORNECIMENTO E INSTALAÇÃO. (insuflim)	ESQV -	M²	1,0000000	42,67	42,67
Composição Auxiliar	88325 SINAPI	VIDRACEIRO COM ENCARGOS COMPLEMENTARES	SEDI - SERVIÇOS DIVERSOS	H	1,0000000	19,42	19,42
Insumo	00034744 SINAPI	PELICULA REFLETIVA, GT 7 ANOS PARA SINALIZACAO VERTICAL	Material	m²	1,0000000	23,25	23,25
		MO sem LS =>	14,24	LS =>	0,00	MO com LS =>	14,24
		Valor do BDI =>	12,09			Valor com BDI =>	54,76
		Quant. =>	19,5000000	Preço Total =>		1.067,82	
7		REVESTIMENTO					24.631,68
7.1	Código Banco	Descrição	Tipo	Und	Quant.	Valor Unit	Total
Composição	87879 SINAPI	CHAPISCO APLICADO EM ALVENARIAS E ESTRUTURAS DE CONCRETO INTERNAS, COM COLHER DE PEDREIRO, ARGAMASSA TRAÇO 1:3 COM PREPARO EM BETONEIRA 400L AF 06/2014	REVE - REVESTIMENTO E TRATAMENTO DE SUPERFÍCIES	m²	1,0000000	3,99	3,99
Composição Auxiliar	87313 SINAPI	ARGAMASSA TRAÇO 1:3 (EM VOLUME DE CIMENTO E AREIA GROSSA ÚMIDA) PARA CHAPISCO CONVENCIONAL, PREPARO MECÂNICO COM BETONEIRA 400 L AF 08/2019	SEDI - SERVIÇOS DIVERSOS	m³	0,0037000	559,80	2,07
Composição Auxiliar	88309 SINAPI	PEDREIRO COM ENCARGOS COMPLEMENTARES	SEDI - SERVIÇOS DIVERSOS	H	0,0681000	21,83	1,48
Composição Auxiliar	88316 SINAPI	SERVENTE COM ENCARGOS COMPLEMENTARES	SEDI - SERVIÇOS DIVERSOS	H	0,0255000	17,42	0,44
		MO sem LS =>	1,62	LS =>	0,00	MO com LS =>	1,62
		Valor do BDI =>	1,13			Valor com BDI =>	5,12
		Quant. =>	345,5000000	Preço Total =>		1.768,96	
7.2	Código Banco	Descrição	Tipo	Und	Quant.	Valor Unit	Total
Composição	87529 SINAPI	MASSA ÚNICA, PARA RECEBIMENTO DE PINTURA, EM ARGAMASSA TRAÇO 1:2:8, PREPARO MECÂNICO COM BETONEIRA 400L, APLICADA MANUALMENTE EM FACES INTERNAS DE PAREDES, ESPESURA DE 20MM, COM EXECUÇÃO DE TALISCAS. AF 06/2014	REVE - REVESTIMENTO E TRATAMENTO DE SUPERFÍCIES	m²	1,0000000	34,41	34,41
Composição Auxiliar	87292 SINAPI	ARGAMASSA TRAÇO 1:2:8 (EM VOLUME DE CIMENTO, CAL E AREIA MÉDIA ÚMIDA) PARA EMBOÇO/MASSA ÚNICA/ASSENTAMENTO DE ALVENARIA DE VEDAÇÃO, PREPARO MECÂNICO COM BETONEIRA 400 L AF 08/2019	SEDI - SERVIÇOS DIVERSOS	m³	0,0376000	563,44	21,18
Composição Auxiliar	88309 SINAPI	PEDREIRO COM ENCARGOS COMPLEMENTARES	SEDI - SERVIÇOS DIVERSOS	H	0,4700000	21,83	10,26
Composição Auxiliar	88316 SINAPI	SERVENTE COM ENCARGOS COMPLEMENTARES	SEDI - SERVIÇOS DIVERSOS	H	0,1710000	17,42	2,97
		MO sem LS =>	11,92	LS =>	0,00	MO com LS =>	11,92
		Valor do BDI =>	9,75			Valor com BDI =>	44,16
		Quant. =>	345,5000000	Preço Total =>		15.257,28	
7.3	Código Banco	Descrição	Tipo	Und	Quant.	Valor Unit	Total
Composição	87274 SINAPI	REVESTIMENTO CERÂMICO PARA PAREDES INTERNAS COM PLACAS TIPO ESMALTADA EXTRA DE DIMENSÕES 33X45 CM APLICADAS EM AMBIENTES DE ÁREA MENOR QUE 5 M² A MEIA ALTURA DAS PAREDES. AF 06/2014	REVE - REVESTIMENTO E TRATAMENTO DE SUPERFÍCIES	m²	1,0000000	75,99	75,99
Composição Auxiliar	88316 SINAPI	SERVENTE COM ENCARGOS COMPLEMENTARES	SEDI - SERVIÇOS DIVERSOS	H	0,5000000	17,42	8,71
Composição Auxiliar	88256 SINAPI	AZULEJISTA OU LADRILHISTA COM ENCARGOS COMPLEMENTARES	SEDI - SERVIÇOS DIVERSOS	H	1,0200000	21,72	22,15
Insumo	00001381 SINAPI	ARGAMASSA COLANTE AC I PARA CERAMICAS	Material	KG	6,1400000	1,10	6,75



Assinado com senha por MATHEUS VINICIUS VOLPATO - ANALISTA DESENV ECON SOCIAL L 10050 / COOENG - 15/09/2023 às 12:30:25.
Documento Nº: 11713613-5263 - consulta à autenticidade em
<https://www.sigadoc.mt.gov.br/sigaex/public/app/autenticar?n=11713613-5263>



DETRAN/DIC202342098





GOVERNO DE MATO GROSSO
DEPARTAMENTO ESTADUAL DE TRÂNSITO

Insumo	00000536	SINAPI	REVESTIMENTO EM CERAMICA ESMALTADA EXTRA, PEI MENOR OU IGUAL A 3, FORMATO MENOR OU IGUAL A 2025 CM2	Material	m²	1,0900000	33,92	36,97
Insumo	00034357	SINAPI	REJUNTE CIMENTICIO, QUALQUER COR	Material	KG	0,2200000	6,45	1,41
					MO sem LS =>	23,07	0,00	23,07
					Valor do BDI =>	21,54	Valor com BDI =>	97,53
					Quant. =>	67,8000000	Preço Total =>	6.612,53
7.4	Código Banco	Descrição	Tipo	Und	Quant.	Valor Unit	Total	
Composição	86889	SINAPI	BANCADA DE GRANITO CINZA POLIDO, DE 1,50 X 0,60 M, PARA PIA DE COZINHA - FORNECIMENTO E INSTALAÇÃO. AF_ 01/2020	INHÍ - INSTALAÇÕES HIDROS SANITÁRIAS	UN	1,0000000	773,60	773,60
Auxiliar	88274	SINAPI	MARMORISTA/GRANITEIRO COM ENCARGOS COMPLEMENTARES	SEDI - SERVIÇOS DIVERSOS	H	1,4944000	21,72	32,45
Auxiliar	88316	SINAPI	SERVEANTE COM ENCARGOS COMPLEMENTARES	SEDI - SERVIÇOS DIVERSOS	H	0,9834000	17,42	17,13
Insumo	00004823	SINAPI	MASSA PLASTICA PARA MARMORE/GRANITO	Material	KG	0,5228000	58,73	30,70
Insumo	00007568	SINAPI	BUCHA DE NYLON SEM ABA S10, COM PARAFUSO DE 6,10 X 65 MM EM AÇO ZINCADO COM ROSCA SOBERBA, CABECA CHATA E FENDA PHILLIPS	Material	UN	6,0000000	0,61	3,66
Insumo	00011795	SINAPI	GRANITO PARA BANCADA, POLIDO, TIPO ANDORINHA/ QUARTZ/ CASTELO/ CORUMBA OU OUTROS EQUIVALENTES DA REGIAO, E= "2,5" CM	Material	m²	1,0050000	630,94	634,09
Insumo	00037329	SINAPI	REJUNTE EPOXI, QUALQUER COR	Material	KG	0,0211000	136,04	2,87
Insumo	00037591	SINAPI	SUPORTE MAO-FRANCA EM AÇO, ABAS IGUAIS 40 CM, CAPACIDADE MINIMA 70 KG, BRANCO	Material	UN	2,0000000	26,35	52,70
					MO sem LS =>	36,91	0,00	36,91
					Valor do BDI =>	219,31	Valor com BDI =>	992,91
					Quant. =>	1,0000000	Preço Total =>	992,91
8	Código Banco	Descrição	Tipo	Und	Quant.	Valor Unit	Total	
8.1	87260	SINAPI	REVESTIMENTO CERÂMICO PARA PISO COM PLACAS TIPO PORCELANATO DE DIMENSÕES 45X45 CM APLICADA EM AMBIENTES DE ÁREA MAIOR QUE 10 M². AF_ 02/2023 PE	PISO - PISOS	m²	1,0000000	140,43	140,43
Auxiliar	88256	SINAPI	AZULEJISTA OU LADRILHISTA COM ENCARGOS COMPLEMENTARES	SEDI - SERVIÇOS DIVERSOS	H	0,4848000	21,72	10,52
Auxiliar	88316	SINAPI	SERVEANTE COM ENCARGOS COMPLEMENTARES	SEDI - SERVIÇOS DIVERSOS	H	0,1625000	17,42	2,83
Insumo	00021108	SINAPI	PISO EM PORCELANATO RETIFICADO EXTRA, FORMATO MENOR OU IGUAL A 2025 CM2	Material	m²	1,0602000	89,63	95,02
Insumo	00034357	SINAPI	REJUNTE CIMENTICIO, QUALQUER COR	Material	KG	0,1880000	6,45	1,21
Insumo	00037595	SINAPI	ARGAMASSA COLANTE TIPO AC III	Material	KG	9,1300000	3,38	30,85
					MO sem LS =>	10,02	0,00	10,02
					Valor do BDI =>	39,81	Valor com BDI =>	180,24
					Quant. =>	120,3600000	Preço Total =>	21.693,68
8.2	88649	SINAPI	RODAPE CERÂMICO DE 7CM DE ALTURA COM PLACAS TIPO ESMALTADA EXTRA DE DIMENSÕES 45X45CM. AF_ 06/2014	PISO - PISOS	M	1,0000000	8,38	8,38
Auxiliar	88256	SINAPI	AZULEJISTA OU LADRILHISTA COM ENCARGOS COMPLEMENTARES	SEDI - SERVIÇOS DIVERSOS	H	0,0764000	21,72	1,65
Auxiliar	88316	SINAPI	SERVEANTE COM ENCARGOS COMPLEMENTARES	SEDI - SERVIÇOS DIVERSOS	H	0,0296000	17,42	0,51
Insumo	00001287	SINAPI	PISO EM CERAMICA ESMALTADA EXTRA, PEI MAIOR OU IGUAL A 4, FORMATO MENOR OU IGUAL A 2025 CM2	Material	m²	0,1500000	32,99	4,94
Insumo	00001381	SINAPI	ARGAMASSA COLANTE AC I PARA CERAMICAS	Material	KG	0,6392000	1,10	0,70
Insumo	00034357	SINAPI	REJUNTE CIMENTICIO, QUALQUER COR	Material	KG	0,0900000	6,45	0,58
					MO sem LS =>	1,62	0,00	1,62
					Valor do BDI =>	2,37	Valor com BDI =>	10,75
					Quant. =>	113,1200000	Preço Total =>	1.216,04
8.3	101965	SINAPI	PEITORIL LINEAR EM GRANITO OU MÁRMORE, L = 15CM, COMPRIMENTO DE ATÉ 2M, ASSENTADO COM ARGAMASSA 1:6 COM ADITIVO. AF_ 11/2020	REVE - REVESTIMENTO E TRATAMENTO DE SUPERFÍCIES	M	1,0000000	120,86	120,86
Auxiliar	87283	SINAPI	ARGAMASSA TRAÇO 1:6 (EM VOLUME DE CIMENTO E AREIA MÉDIA ÚMIDA) COM ADIÇÃO DE PLASTIFICANTE PARA EMBOÇO/MASSA ÚNICA/ASSENTAMENTO DE ALVENARIA DE VEDAÇÃO, PREPARO MECÂNICO COM BETONEIRA 400 L. AF_ 08/2019	SEDI - SERVIÇOS DIVERSOS	m³	0,0060000	478,94	2,87
Auxiliar	88274	SINAPI	MARMORISTA/GRANITEIRO COM ENCARGOS COMPLEMENTARES	SEDI - SERVIÇOS DIVERSOS	H	0,4190000	21,72	9,10
Auxiliar	88316	SINAPI	SERVEANTE COM ENCARGOS COMPLEMENTARES	SEDI - SERVIÇOS DIVERSOS	H	0,2090000	17,42	3,64
Auxiliar	91692	SINAPI	SERRA CIRCULAR DE BANCADA COM MOTOR ELÉTRICO POTÊNCIA DE 5HP, COM COIFA PARA DISCO 10" - CHP DIURNO. AF_ 08/2015	CHOR - CUSTOS HORÁRIOS DE MÁQUINAS E EQUIPAMENTOS	CHP	0,0210000	18,33	0,38
Auxiliar	91693	SINAPI	SERRA CIRCULAR DE BANCADA COM MOTOR ELÉTRICO POTÊNCIA DE 5HP, COM COIFA PARA DISCO 10" - CHI DIURNO. AF_ 08/2015	CHI - CUSTOS HORÁRIOS DE MÁQUINAS E EQUIPAMENTOS	CHI	0,3980000	16,69	6,64
Insumo	00034747	SINAPI	PEITORIL EM MÁRMORE, POLIDO, BRANCO COMUM, L= "15" CM, E= "2,0" CM, COM PINGADEIRA	Material	M	1,0400000	94,46	98,23
					MO sem LS =>	15,07	0,00	15,07
					Valor do BDI =>	34,26	Valor com BDI =>	155,12
					Quant. =>	11,4000000	Preço Total =>	1.768,36
8.4	98689	SINAPI	SOLEIRA EM GRANITO, LARGURA 15 CM, ESPESURA 2,0 CM. AF_09/2020	PISO - PISOS	M	1,0000000	109,05	109,05
Auxiliar	88274	SINAPI	MARMORISTA/GRANITEIRO COM ENCARGOS COMPLEMENTARES	SEDI - SERVIÇOS DIVERSOS	H	0,5470000	21,72	11,88
Auxiliar	88316	SINAPI	SERVEANTE COM ENCARGOS COMPLEMENTARES	SEDI - SERVIÇOS DIVERSOS	H	0,2730000	17,42	4,75
Insumo	00020232	SINAPI	SOLEIRA EM GRANITO, POLIDO, TIPO ANDORINHA/ QUARTZ/ CASTELO/ CORUMBA OU OUTROS EQUIVALENTES DA REGIAO, L= "15" CM, E= "2,0" CM	Material	M	1,0000000	88,06	88,06
Insumo	00037595	SINAPI	ARGAMASSA COLANTE TIPO AC III	Material	KG	1,2900000	3,38	4,36
					MO sem LS =>	12,42	0,00	12,42
					Valor do BDI =>	30,91	Valor com BDI =>	139,96
					Quant. =>	14,9000000	Preço Total =>	2.085,40
8.5	104658	SINAPI	PISO PODOTÁTIL DE ALERTA OU DIRECIONAL, DE CONCRETO, ASSENTADO SOBRE ARGAMASSA. AF_ 05/2023	PISO - PISOS	m²	1,0000000	204,17	204,17
Auxiliar	88309	SINAPI	PEDREIRO COM ENCARGOS COMPLEMENTARES	SEDI - SERVIÇOS DIVERSOS	H	1,2790000	21,83	27,92
Auxiliar	88316	SINAPI	SERVEANTE COM ENCARGOS COMPLEMENTARES	SEDI - SERVIÇOS DIVERSOS	H	2,5570000	17,42	44,54
Insumo	00034353	SINAPI	ARGAMASSA COLANTE AC II	Material	KG	10,0000000	2,04	20,40
Insumo	00036178	SINAPI	PISO PODOTÁTIL DE CONCRETO - DIRECIONAL E ALERTA, "40 X 40 X 2,5" CM	Material	UN	6,2500000	17,81	111,31
					MO sem LS =>	53,02	0,00	53,02
					Valor do BDI =>	57,88	Valor com BDI =>	262,05
					Quant. =>	16,0000000	Preço Total =>	4.192,80
9		PINTURA						39.994,65



Assinado com senha por MATHEUS VINICIUS VOLPATO - ANALISTA DESENV ECON SOCIAL L 10050 / COOENG - 15/09/2023 às 12:30:25.
Documento Nº: 11713613-5263 - consulta à autenticidade em
<https://www.sigadoc.mt.gov.br/sigaex/public/app/autenticar?n=11713613-5263>



DETRAN/DIC/2023/42098





Gov^o de Mato Grosso
DEPARTAMENTO ESTADUAL DE TRÂNSITO

9.1	Código Banco	Descrição	Tipo	Und	Quant.	Valor Unit	Total
Composição	88495 SINAPI	APLICAÇÃO E LIXAMENTO DE MASSA LÁTEX EM PAREDES, UMA DEMÃO. AF. 06/2014	PINT - PINTURAS	m²	1,0000000	10,34	10,34
Composição Auxiliar	88310 SINAPI	PINTOR COM ENCARGOS COMPLEMENTARES	SEDI - SERVIÇOS DIVERSOS	H	0,2459000	23,07	5,67
Composição Auxiliar	88316 SINAPI	SERVEANTE COM ENCARGOS COMPLEMENTARES	SEDI - SERVIÇOS DIVERSOS	H	0,0820000	17,42	1,42
Composição Auxiliar	00003767 SINAPI	LIXA EM FOLHA PARA PAREDE OU MADEIRA, NUMERO 120, COR VERMELHA	Material	UN	0,0401000	1,48	0,05
Insumo	00043626 SINAPI	MASSA CORRIDA PARA SUPERFÍCIES DE AMBIENTES INTERNOS	Material	KG	0,7288000	4,40	3,20
				MO sem LS =>	5,07	LS =>	0,00
				Valor do BDI =>	2,93	MO com LS =>	5,07
						Valor com BDI =>	13,27
				Quant. =>	1.014,7500000	Preço Total =>	13.465,73
9.2	Código Banco	Descrição	Tipo	Und	Quant.	Valor Unit	Total
Composição	88485 SINAPI	FUNDO SELADOR ACRÍLICO, APLICAÇÃO MANUAL EM PAREDE, UMA DEMÃO. AF. 04/2023	PINT - PINTURAS	m²	1,0000000	2,83	2,83
Composição Auxiliar	88310 SINAPI	PINTOR COM ENCARGOS COMPLEMENTARES	SEDI - SERVIÇOS DIVERSOS	H	0,0666000	23,07	1,53
Composição Auxiliar	88316 SINAPI	SERVEANTE COM ENCARGOS COMPLEMENTARES	SEDI - SERVIÇOS DIVERSOS	H	0,0222000	17,42	0,38
Composição Auxiliar	00006085 SINAPI	SELADOR ACRÍLICO OPACO PREMIUM INTERIOR/EXTERIOR	Material	L	0,1666000	5,53	0,92
				MO sem LS =>	1,37	LS =>	0,00
				Valor do BDI =>	0,80	MO com LS =>	1,37
						Valor com BDI =>	3,63
				Quant. =>	1.014,7500000	Preço Total =>	3.683,54
9.3	Código Banco	Descrição	Tipo	Und	Quant.	Valor Unit	Total
Composição	88489 SINAPI	APLICAÇÃO MANUAL DE PINTURA COM TINTA LÁTEX ACRÍLICA EM PAREDES, DUAS DEMÃOS. AF. 06/2014	PINT - PINTURAS	m²	1,0000000	10,71	10,71
Composição Auxiliar	88310 SINAPI	PINTOR COM ENCARGOS COMPLEMENTARES	SEDI - SERVIÇOS DIVERSOS	H	0,1631000	23,07	3,76
Composição Auxiliar	88316 SINAPI	SERVEANTE COM ENCARGOS COMPLEMENTARES	SEDI - SERVIÇOS DIVERSOS	H	0,0544000	17,42	0,94
Composição Auxiliar	00007356 SINAPI	TINTA LÁTEX ACRÍLICA PREMIUM, COR BRANCO FOSCO	Material	L	0,2285000	26,32	6,01
				MO sem LS =>	3,36	LS =>	0,00
				Valor do BDI =>	3,03	MO com LS =>	3,36
						Valor com BDI =>	13,74
				Quant. =>	789,2800000	Preço Total =>	10.844,70
9.4	Código Banco	Descrição	Tipo	Und	Quant.	Valor Unit	Total
Composição	88431 SINAPI	APLICAÇÃO MANUAL DE PINTURA COM TINTA TEXTURIZADA ACRÍLICA EM PAREDES EXTERNAS DE CASAS, DUAS CORES. AF. 06/2014	PINT - PINTURAS	m²	1,0000000	20,48	20,48
Composição Auxiliar	88310 SINAPI	PINTOR COM ENCARGOS COMPLEMENTARES	SEDI - SERVIÇOS DIVERSOS	H	0,3030000	23,07	6,99
Composição Auxiliar	88316 SINAPI	SERVEANTE COM ENCARGOS COMPLEMENTARES	SEDI - SERVIÇOS DIVERSOS	H	0,0760000	17,42	1,32
Composição Auxiliar	00038877 SINAPI	MASSA PREMIUM PARA TEXTURA LISA DE BASE ACRÍLICA, USO INTERNO E EXTERNO	Material	KG	1,9380000	6,28	12,17
				MO sem LS =>	5,95	LS =>	0,00
				Valor do BDI =>	5,80	MO com LS =>	5,95
						Valor com BDI =>	26,28
				Quant. =>	225,4700000	Preço Total =>	5.925,35
9.5	Código Banco	Descrição	Tipo	Und	Quant.	Valor Unit	Total
Composição	102500 SINAPI	PINTURA DE DEMARCAÇÃO DE VAGA COM TINTA ACRÍLICA, E = 10 CM, APLICAÇÃO MANUAL. AF. 05/2021	PINT - PINTURAS	M	1,0000000	3,73	3,73
Composição Auxiliar	88310 SINAPI	PINTOR COM ENCARGOS COMPLEMENTARES	SEDI - SERVIÇOS DIVERSOS	H	0,0830000	23,07	1,91
Composição Auxiliar	88316 SINAPI	SERVEANTE COM ENCARGOS COMPLEMENTARES	SEDI - SERVIÇOS DIVERSOS	H	0,0350000	17,42	0,60
Composição Auxiliar	00007348 SINAPI	TINTA ACRÍLICA PREMIUM PARA PISO	Material	L	0,0430000	17,65	0,75
Insumo	00012815 SINAPI	FITA CREPE ROLO DE 25 MM X 50 M	Material	UN	0,0400000	11,85	0,47
				MO sem LS =>	1,80	LS =>	0,00
				Valor do BDI =>	1,05	MO com LS =>	1,80
						Valor com BDI =>	4,78
				Quant. =>	155,0000000	Preço Total =>	740,90
9.6	Código Banco	Descrição	Tipo	Und	Quant.	Valor Unit	Total
Composição	102491 SINAPI	PINTURA DE PISO COM TINTA ACRÍLICA, APLICAÇÃO MANUAL, 2 DEMÃOS, INCLUSO FUNDO PREPARADOR. AF. 05/2021	PINT - PINTURAS	m²	1,0000000	16,86	16,86
Composição Auxiliar	88310 SINAPI	PINTOR COM ENCARGOS COMPLEMENTARES	SEDI - SERVIÇOS DIVERSOS	H	0,2750000	23,07	6,34
Composição Auxiliar	88316 SINAPI	SERVEANTE COM ENCARGOS COMPLEMENTARES	SEDI - SERVIÇOS DIVERSOS	H	0,1150000	17,42	2,00
Composição Auxiliar	00006085 SINAPI	SELADOR ACRÍLICO OPACO PREMIUM INTERIOR/EXTERIOR	Material	L	0,1600000	5,53	0,88
Insumo	00007348 SINAPI	TINTA ACRÍLICA PREMIUM PARA PISO	Material	L	0,4270000	17,65	7,53
Insumo	00012815 SINAPI	FITA CREPE ROLO DE 25 MM X 50 M	Material	UN	0,0100000	11,85	0,11
				MO sem LS =>	5,96	LS =>	0,00
				Valor do BDI =>	4,77	MO com LS =>	5,96
						Valor com BDI =>	21,63
				Quant. =>	175,0000000	Preço Total =>	3.785,25
9.7	Código Banco	Descrição	Tipo	Und	Quant.	Valor Unit	Total
Composição	100754 SINAPI	PINTURA COM TINTA ACRÍLICA DE ACABAMENTO APLICADA A ROLO OU PINCEL SOBRE SUPERFÍCIES METÁLICAS (EXCETO PERFIL) EXECUTADO EM OBRA (02 DEMÃOS). AF. 01/2020	PINT - PINTURAS	m²	1,0000000	24,14	24,14
Composição Auxiliar	88310 SINAPI	PINTOR COM ENCARGOS COMPLEMENTARES	SEDI - SERVIÇOS DIVERSOS	H	0,9097000	23,07	20,98
Composição Auxiliar	00043649 SINAPI	TINTA ESMALTE BASE AGUA PREMIUM ACETINADO	Material	L	0,0792000	40,00	3,16
				MO sem LS =>	15,04	LS =>	0,00
				Valor do BDI =>	6,84	MO com LS =>	15,04
						Valor com BDI =>	30,98
				Quant. =>	42,4700000	Preço Total =>	1.315,72
9.8	Código Banco	Descrição	Tipo	Und	Quant.	Valor Unit	Total
Composição	100739 SINAPI	PINTURA COM TINTA ALQUÍDICA DE ACABAMENTO (ESMALTE SINTÉTICO ACETINADO) PULVERIZADA SOBRE PERFIL METÁLICO EXECUTADO EM FÁBRICA (POR DEMÃO). AF. 01/2020 P	PINT - PINTURAS	m²	1,0000000	10,11	10,11
Composição Auxiliar	88310 SINAPI	PINTOR COM ENCARGOS COMPLEMENTARES	SEDI - SERVIÇOS DIVERSOS	H	0,0635000	23,07	1,46
Composição Auxiliar	00005318 SINAPI	DILUENTE AGUARRAS	Material	L	0,0584000	19,20	1,12
Insumo	00007311 SINAPI	TINTA ESMALTE SINTÉTICO PREMIUM ACETINADO	Material	L	0,1945000	38,72	7,53
				MO sem LS =>	1,05	LS =>	0,00
				Valor do BDI =>	2,86	MO com LS =>	1,05
						Valor com BDI =>	12,97
				Quant. =>	18,0000000	Preço Total =>	233,46
10		INSTALAÇÕES ELÉTRICAS					45.547,74
10.1	Código Banco	Descrição	Tipo	Und	Quant.	Valor Unit	Total
Composição	IE01 Próprio	PADRÃO DE ENTRADA T3 24,47KW INCLUSO POSTE 8M E 03 CX ATERRAMENTO COMPLETA - CONFORME EXIGÊNCIA DA CONCESSIONÁRIA DE ENERGIA - FORNECIMENTO E INSTALAÇÃO	ASTU - ASSENTAMENTO DE TUBOS E PECAS	CJ	1,0000000	4.688,98	4.688,98
Composição Auxiliar	88264 SINAPI	ELETRICISTA COM ENCARGOS COMPLEMENTARES	SEDI - SERVIÇOS DIVERSOS	H	3,5000000	22,67	79,34
Composição Auxiliar	88247 SINAPI	AUXILIAR DE ELETRICISTA COM ENCARGOS COMPLEMENTARES	SEDI - SERVIÇOS DIVERSOS	H	1,2000000	18,81	22,57



Assinado com senha por MATHEUS VINICIUS VOLPATO - ANALISTA DESENV ECON SOCIAL L 10050 / COOENG - 15/09/2023 às 12:30:25.
Documento Nº: 11713613-5263 - consulta à autenticidade em
<https://www.sigadoc.mt.gov.br/sigaex/public/app/autenticar?n=11713613-5263>



DETRAN/DIC/2023/42098





Governo de Mato Grosso
DEPARTAMENTO ESTADUAL DE TRÂNSITO

Composição	88309	SINAPI	PEDREIRO COM ENCARGOS COMPLEMENTARES	SEDI - SERVIÇOS DIVERSOS	H	0.6000000	21,83	13,09	
Auxiliar	96985	SINAPI	HASTE DE ATERRAMENTO 5/8 PARA SPDA - FORNECIMENTO E INSTALAÇÃO. AF 12/2017	INEL - INSTALAÇÃO ELÉTRICA/ELETRIFICAÇÃO E	UN	3.0000000	82,37	247,11	
Auxiliar	94975	SINAPI	CONCRETO FCK = 15MPa, TRAÇO 1.3.4.3.5 (EM MASSA SECA DE CIMENTO/ AREIA MÉDIA/ BRITA 1) - PREPARO MANUAL. AF 05/2021	FUES - FUNDAÇÕES E ESTRUTURAS	m³	0.8160000	529,36	431,95	
Auxiliar	100578	SINAPI	ASSESSAMENTO DE POSTE DE CONCRETO COM COMPRIMENTO NOMINAL DE 9 M, CARGA NOMINAL MENOR OU IGUAL A 1000 DAN, ENGASTAMENTO SIMPLES COM 1,5 M DE SOLO (NÃO INCLUI FORNECIMENTO). AF 11/2019	INEL - INSTALAÇÃO ELÉTRICA/ELETRIFICAÇÃO E ILUMINAÇÃO EXTERNA	UN	1.0000000	445,52	445,52	
Composição	96977	SINAPI	CORDOALHA DE COBRE NU 50 MM², ENTERRADA, SEM ISOLADOR - FORNECIMENTO E INSTALAÇÃO. AF 12/2017	INEL - INSTALAÇÃO ELÉTRICA/ELETRIFICAÇÃO E	M	8.7000000	55,93	486,59	
Auxiliar	00039233	SINAPI	CABO DE COBRE, FLEXÍVEL, CLASSE 4 OU 5, ISOLACAO EM PVC/A, ANTICHAMA BWF-B, 1 CONDUTOR, 450/750 V, SECAO NOMINAL 35 MM2	Material	M	6.2500000	31,27	195,43	
Insumo	00005033	SINAPI	POSTE DE CONCRETO ARMADO DE SECAO DUPL T, EXTENSAO DE 9,00 M, RESISTENCIA DE 300 A 400 DAN, TIPO B OU D	Material	UN	1.0000000	790,00	790,00	
Insumo	00039234	SINAPI	CABO DE COBRE, FLEXÍVEL, CLASSE 4 OU 5, ISOLACAO EM PVC/A, ANTICHAMA BWF-B, 1 CONDUTOR, 450/750 V, SECAO NOMINAL 50 MM2	Material	M	18.5500000	43,52	807,29	
Insumo	00001062	SINAPI	CAIXA INTERNA/EXTERNA DE MEDICAO PARA 1 MEDIDOR TRIFASICO, COM VISOR, EM CHAPA DE ACO 18 USG (PADRAO DA CONCESSIONARIA LOCAL)	Material	UN	1.0000000	320,23	320,23	
Insumo	00002681	SINAPI	ELETRODUTO DE PVC RIGIDO ROSCAVEL DE 2", SEM LUVA	Material	M	5.5000000	20,10	110,55	
Insumo	00001100	SINAPI	CABECOTE PARA ENTRADA DE LINHA DE ALIMENTACAO PARA ELETRODUTO, EM LIGA DE ALUMINIO COM ACABAMENTO ANTI CORROSIVO, COM FIXACAO POR ENCAIXE LISO DE 360 GRAUS, DE 2"	Material	UN	1.0000000	14,85	14,85	
Insumo	00000404	SINAPI	FITA ISOLANTE DE BORRACHA AUTOFUSAO, USO ATE 69 KV (ALTA TENSAO)	Material	M	0.8000000	1,62	1,29	
Insumo	00000425	SINAPI	GRAMPO METALICO TIPO OLHAL PARA HASTE DE ATERRAMENTO DE 5/8". CONDUTOR DE "10" A 50 MM2	Material	UN	3.0000000	6,82	20,46	
Insumo	00039132	SINAPI	ABRACADEIRA EM ACO PARA AMARRACAO DE ELETRODUTOS, TIPO D, COM 2" E CUNHA DE FIXACAO	Material	UN	3.0000000	4,66	13,98	
Insumo	00011862	SINAPI	CONECTOR METALICO TIPO PARAFUSO FENDIDO (SPLIT BOLT), PARA CABOS ATE 50 MM2	Material	UN	3.0000000	16,36	49,08	
Insumo	00011854	SINAPI	CONECTOR METALICO TIPO PARAFUSO FENDIDO (SPLIT BOLT), PARA CABOS ATE 35 MM2	Material	UN	1.0000000	11,66	11,66	
Insumo	00001094	SINAPI	ARMACAO VERTICAL COM HASTE E CONTRA-PINO, EM CHAPA DE ACO GALVANIZADO 3/16", COM 1 ESTRIBO, SEM ISOLADOR	Material	UN	1.0000000	35,95	35,95	
Insumo	00003398	SINAPI	ISOLADOR DE PORCELANA, TIPO ROLDANA, DIMENSÕES DE "72" X "72" MM, PARA USO EM BAIXA TENSAO	Material	UN	1.0000000	5,97	5,97	
Insumo	00004346	SINAPI	PARAFUSO DE FERRO POLIDO, SEXTAVADO, COM ROSCA PARCIAL, DIAMETRO 5/8", COMPRIMENTO 6", COM PORCA E ARRUELA DE PRESSAO MEDIA	Material	UN	2.0000000	11,67	23,34	
Insumo	00011267	SINAPI	ARRUELA LISA, REDONDA, DE LATAO POLIDO, DIAMETRO NOMINAL 5/8", DIAMETRO EXTERNO = 34 MM, DIAMETRO DO FURO = 17 MM, ESPESSURA = "2,5" MM	Material	UN	2.0000000	1,56	3,12	
Insumo	00002373	SINAPI	DISJUNTOR TIPO NEMA, TRIPOLAR 60 ATE 100 A, TENSAO MAXIMA DE 415 V	Material	UN	1.0000000	108,67	108,67	
Insumo	00041628	SINAPI	CAIXA DE CONCRETO ARMADO PRE-MOLDADO, COM FUNDO E TAMPA, DIMENSÕES DE 0,40 X 0,40 X 0,40 M	Material	UN	1.0000000	328,57	328,57	
Insumo	00034643	SINAPI	CAIXA DE INSPECÇÃO PARA ATERRAMENTO E PARA RAIOS, EM POLIPROPILENO, DIAMETRO = 300 MM X ALTURA = 400 MM	Material	UN	3.0000000	40,79	122,37	
				MO sem LS =>	271,39	LS =>	0,00	MO com LS =>	271,39
				Valor do BDI =>	1.329,32			Valor com BDI =>	6.018,30
				Quant. =>	1.0000000	Preço Total =>	6.018,30		

10.2	Código Banco	Descrição	Tipo	Und	Quant.	Valor Unit	Total		
Composição	92986 SINAPI	CABO DE COBRE FLEXÍVEL ISOLADO, 35 MM², ANTI-CHAMA 0,6/1,0 KV, PARA REDE ENTERRADA DE DISTRIBUIÇÃO DE ENERGIA ELÉTRICA - FORNECIMENTO E INSTALAÇÃO. AF 12/2021	INEL - INSTALAÇÃO ELÉTRICA/ELETRIFICAÇÃO E ILUMINAÇÃO EXTERNA	M	1,0000000	35,30	35,30		
Composição Auxiliar	88247 SINAPI	AUXILIAR DE ELETRICISTA COM ENCARGOS COMPLEMENTARES	SEDI - SERVIÇOS DIVERSOS	H	0,0697000	18,81	1,31		
Composição Auxiliar	88264 SINAPI	ELETRICISTA COM ENCARGOS COMPLEMENTARES	SEDI - SERVIÇOS DIVERSOS	H	0,0697000	22,67	1,58		
Insumo	00001019 SINAPI	CABO DE COBRE, FLEXÍVEL, CLASSE 4 OU 5, ISOLACAO EM PVC/A, ANTICHAMA BWF-B, COBERTURA PVC-ST1, ANTICHAMA BWF-B, 1 CONDUTOR, 0,6/1 KV, SECAO NOMINAL 35 MM2	Material	M	1,0150000	31,90	32,37		
Insumo	00021127 SINAPI	FITA ISOLANTE ADESIVA ANTICHAMA, USO ATE 750 V, EM ROLO DE 19 MM X 5 M	Material	UN	0,0090000	4,50	0,04		
				MO sem LS =>	2,16	LS =>	0,00	MO com LS =>	2,16
				Valor do BDI =>	10,00			Valor com BDI =>	45,30
				Quant. =>	89.7600000	Preço Total =>	4.066,12		

10.3	Código Banco	Descrição	Tipo	Und	Quant.	Valor Unit	Total		
Composição	92984 SINAPI	CABO DE COBRE FLEXÍVEL ISOLADO, 25 MM², ANTI-CHAMA 0,6/1,0 KV, PARA REDE ENTERRADA DE DISTRIBUIÇÃO DE ENERGIA ELÉTRICA - FORNECIMENTO E INSTALAÇÃO. AF 12/2021	INEL - INSTALAÇÃO ELÉTRICA/ELETRIFICAÇÃO E ILUMINAÇÃO EXTERNA	M	1,0000000	25,45	25,45		
Composição Auxiliar	88247 SINAPI	AUXILIAR DE ELETRICISTA COM ENCARGOS COMPLEMENTARES	SEDI - SERVIÇOS DIVERSOS	H	0,0608000	18,81	1,14		
Composição Auxiliar	88264 SINAPI	ELETRICISTA COM ENCARGOS COMPLEMENTARES	SEDI - SERVIÇOS DIVERSOS	H	0,0608000	22,67	1,37		
Insumo	00000996 SINAPI	CABO DE COBRE, FLEXÍVEL, CLASSE 4 OU 5, ISOLACAO EM PVC/A, ANTICHAMA BWF-B, COBERTURA PVC-ST1, ANTICHAMA BWF-B, 1 CONDUTOR, 0,6/1 KV, SECAO NOMINAL 25 MM2	Material	M	1,0150000	22,57	22,90		
Insumo	00021127 SINAPI	FITA ISOLANTE ADESIVA ANTICHAMA, USO ATE 750 V, EM ROLO DE 19 MM X 5 M	Material	UN	0,0090000	4,50	0,04		
				MO sem LS =>	1,88	LS =>	0,00	MO com LS =>	1,88
				Valor do BDI =>	7,21			Valor com BDI =>	32,66
				Quant. =>	29.9200000	Preço Total =>	977,18		

10.4	Código Banco	Descrição	Tipo	Und	Quant.	Valor Unit	Total		
Composição	92981 SINAPI	CABO DE COBRE FLEXIVEL ISOLADO, 16 MM², ANTI-CHAMA 450/750 V, PARA DISTRIBUIÇÃO - FORNECIMENTO E INSTALAÇÃO. AF 12/2015	INEL - INSTALAÇÃO ELÉTRICA/ELETRIFICAÇÃO E SEDI - SERVIÇOS DIVERSOS	M	1,0000000	14,63	14,63		
Composição Auxiliar	88247 SINAPI	AUXILIAR DE ELETRICISTA COM ENCARGOS COMPLEMENTARES	SEDI - SERVIÇOS DIVERSOS	H	0,0130000	18,81	0,24		
Composição Auxiliar	88264 SINAPI	ELETRICISTA COM ENCARGOS COMPLEMENTARES	SEDI - SERVIÇOS DIVERSOS	H	0,0130000	22,67	0,29		
Insumo	00000979 SINAPI	CABO DE COBRE, FLEXIVEL, CLASSE 4 OU 5, ISOLACAO EM PVC/A, ANTICHAMA BWF-B, 1 CONDUTOR, 450/750 V, SECAO NOMINAL 16 MM2	Material	M	1,0270000	13,70	14,06		
Insumo	00021127 SINAPI	FITA ISOLANTE ADESIVA ANTICHAMA, USO ATE 750 V, EM ROLO DE 19 MM X 5 M	Material	UN	0,0100000	4,50	0,04		
				MO sem LS =>	0,39	LS =>	0,00	MO com LS =>	0,39
				Valor do BDI =>	4,14			Valor com BDI =>	18,77
				Quant. =>	2,0000000	Preço Total =>	37,54		

10.5	Código Banco	Descrição	Tipo	Und	Quant.	Valor Unit	Total
Composição	92979 SINAPI	CABO DE COBRE FLEXÍVEL ISOLADO, 10 MM², ANTI-CHAMA 450/750 V, PARA DISTRIBUIÇÃO - FORNECIMENTO E INSTALAÇÃO. AF 12/2015	INEL - INSTALAÇÃO ELÉTRICA/ELETRIFICAÇÃO E SEDI - SERVIÇOS DIVERSOS	M	1,0000000	10,24	10,24
Auxiliar	88247 SINAPI	AUXILIAR DE ELETRICISTA COM ENCARGOS COMPLEMENTARES	SEDI - SERVIÇOS DIVERSOS	H	0,0090000	18,81	0,16
Composição	88264 SINAPI	ELETRICISTA COM ENCARGOS COMPLEMENTARES	SEDI - SERVIÇOS DIVERSOS	H	0,0090000	22,67	0,20
Auxiliar	00000980 SINAPI	CABO DE COBRE, FLEXÍVEL, CLASSE 4 OU 5, ISOLACAO EM PVC/A, ANTICHAMA BWF-B, 1 CONDUTOR, 450/750 V, SECAO NOMINAL 10 MM2	Material	M	1,0270000	9,59	9,84
Insumo	00021127 SINAPI	FITA ISOLANTE ADESIVA ANTICHAMA, USO ATE 750 V, EM ROLO DE 19 MM X 5 M	Material	UN	0,0100000	4,50	0,04



Assinado com senha por MATHEUS VINICIUS VOLPATO - ANALISTA DESENV ECON SOCIAL L 10050 / COOENG - 15/09/2023 às 12:30:25.
Documento Nº: 11713613-5263 - consulta à autenticidade em
<https://www.sigadoc.mt.gov.br/sigaex/public/app/autenticar?n=11713613-5263>



DETRAN/DIC202342098





Governo de Mato Grosso
DEPARTAMENTO ESTADUAL DE TRÂNSITO

		MO sem LS =>	0,27	LS =>	0,00	MO com LS =>	0,27
		Valor do BDI =>	2,90			Valor com BDI =>	13,14
		Quant. =>	79,4700000	Preço Total =>	1,044,23		
10.6	Código Banco	Descrição	Tipo	Und	Quant.	Valor Unit	Total
Composição	91930 SINAPI	CABO DE COBRE FLEXÍVEL ISOLADO, 6 MM², ANTI-CHAMA 450/750 V, PARA CIRCUITOS TERMINAIS - FORNECIMENTO E INSTALAÇÃO. AF 12/2015	INEL - INSTALAÇÃO ELÉTRICA/ELETRIFICAÇÃO E ILUMINAÇÃO EXTERNA	M	1,0000000	8,38	8,38
Auxiliar	88247 SINAPI	AUXILIAR DE ELETRICISTA COM ENCARGOS COMPLEMENTARES	SEDI - SERVIÇOS DIVERSOS	H	0,0510000	18,81	0,95
Composição	88264 SINAPI	ELETRICISTA COM ENCARGOS COMPLEMENTARES	SEDI - SERVIÇOS DIVERSOS	H	0,0510000	22,67	1,15
Auxiliar	00000982 SINAPI	CABO DE COBRE, FLEXÍVEL, CLASSE 4 OU 5, ISOLACAO EM PVC/A, ANTICHAMA BWF-B, 1 CONDUTOR, 450/750 V, SECAO NOMINAL 6 MM2	Material	M	1,2434000	5,02	6,24
Insumo	00021127 SINAPI	FITA ISOLANTE ADESIVA ANTICHAMA, USO ATE 750 V, EM ROLO DE 19 MM X 5 M	Material	UN	0,0094000	4,50	0,04
		MO sem LS =>	1,58	LS =>	0,00	MO com LS =>	1,58
		Valor do BDI =>	2,37			Valor com BDI =>	10,75
		Quant. =>	41,8000000	Preço Total =>	449,35		
10.7	Código Banco	Descrição	Tipo	Und	Quant.	Valor Unit	Total
Composição	91928 SINAPI	CABO DE COBRE FLEXÍVEL ISOLADO, 4 MM², ANTI-CHAMA 450/750 V, PARA CIRCUITOS TERMINAIS - FORNECIMENTO E INSTALAÇÃO. AF 12/2015	INEL - INSTALAÇÃO ELÉTRICA/ELETRIFICAÇÃO E ILUMINAÇÃO EXTERNA	M	1,0000000	5,98	5,98
Auxiliar	88247 SINAPI	AUXILIAR DE ELETRICISTA COM ENCARGOS COMPLEMENTARES	SEDI - SERVIÇOS DIVERSOS	H	0,0390000	18,81	0,73
Composição	88264 SINAPI	ELETRICISTA COM ENCARGOS COMPLEMENTARES	SEDI - SERVIÇOS DIVERSOS	H	0,0390000	22,67	0,88
Auxiliar	00000981 SINAPI	CABO DE COBRE, FLEXÍVEL, CLASSE 4 OU 5, ISOLACAO EM PVC/A, ANTICHAMA BWF-B, 1 CONDUTOR, 450/750 V, SECAO NOMINAL 4 MM2	Material	M	1,2434000	3,49	4,33
Insumo	00021127 SINAPI	FITA ISOLANTE ADESIVA ANTICHAMA, USO ATE 750 V, EM ROLO DE 19 MM X 5 M	Material	UN	0,0094000	4,50	0,04
		MO sem LS =>	1,21	LS =>	0,00	MO com LS =>	1,21
		Valor do BDI =>	1,69			Valor com BDI =>	7,67
		Quant. =>	200,0000000	Preço Total =>	1.534,00		
10.8	Código Banco	Descrição	Tipo	Und	Quant.	Valor Unit	Total
Composição	91926 SINAPI	CABO DE COBRE FLEXÍVEL ISOLADO, 2,5 MM², ANTI-CHAMA 450/750 V, PARA CIRCUITOS TERMINAIS - FORNECIMENTO E INSTALAÇÃO. AF 12/2015	INEL - INSTALAÇÃO ELÉTRICA/ELETRIFICAÇÃO E ILUMINAÇÃO EXTERNA	M	1,0000000	3,84	3,84
Auxiliar	88247 SINAPI	AUXILIAR DE ELETRICISTA COM ENCARGOS COMPLEMENTARES	SEDI - SERVIÇOS DIVERSOS	H	0,0290000	18,81	0,54
Composição	88264 SINAPI	ELETRICISTA COM ENCARGOS COMPLEMENTARES	SEDI - SERVIÇOS DIVERSOS	H	0,0290000	22,67	0,65
Auxiliar	00001014 SINAPI	CABO DE COBRE, FLEXÍVEL, CLASSE 4 OU 5, ISOLACAO EM PVC/A, ANTICHAMA BWF-B, 1 CONDUTOR, 450/750 V, SECAO NOMINAL 2,5 MM2	Material	M	1,2434000	2,10	2,61
Insumo	00021127 SINAPI	FITA ISOLANTE ADESIVA ANTICHAMA, USO ATE 750 V, EM ROLO DE 19 MM X 5 M	Material	UN	0,0094000	4,50	0,04
		MO sem LS =>	0,89	LS =>	0,00	MO com LS =>	0,89
		Valor do BDI =>	1,08			Valor com BDI =>	4,92
		Quant. =>	611,4400000	Preço Total =>	3.008,28		
10.9	Código Banco	Descrição	Tipo	Und	Quant.	Valor Unit	Total
Composição	91924 SINAPI	CABO DE COBRE FLEXÍVEL ISOLADO, 1,5 MM², ANTI-CHAMA 450/750 V, PARA CIRCUITOS TERMINAIS - FORNECIMENTO E INSTALAÇÃO. AF 12/2015	INEL - INSTALAÇÃO ELÉTRICA/ELETRIFICAÇÃO E ILUMINAÇÃO EXTERNA	M	1,0000000	2,64	2,64
Auxiliar	88247 SINAPI	AUXILIAR DE ELETRICISTA COM ENCARGOS COMPLEMENTARES	SEDI - SERVIÇOS DIVERSOS	H	0,0230000	18,81	0,43
Composição	88264 SINAPI	ELETRICISTA COM ENCARGOS COMPLEMENTARES	SEDI - SERVIÇOS DIVERSOS	H	0,0230000	22,67	0,52
Auxiliar	00001013 SINAPI	CABO DE COBRE, FLEXÍVEL, CLASSE 4 OU 5, ISOLACAO EM PVC/A, ANTICHAMA BWF-B, 1 CONDUTOR, 450/750 V, SECAO NOMINAL 1,5 MM2	Material	M	1,2434000	1,33	1,65
Insumo	00021127 SINAPI	FITA ISOLANTE ADESIVA ANTICHAMA, USO ATE 750 V, EM ROLO DE 19 MM X 5 M	Material	UN	0,0094000	4,50	0,04
		MO sem LS =>	0,71	LS =>	0,00	MO com LS =>	0,71
		Valor do BDI =>	0,74			Valor com BDI =>	3,38
		Quant. =>	285,0000000	Preço Total =>	963,30		
10.10	Código Banco	Descrição	Tipo	Und	Quant.	Valor Unit	Total
Composição	96977 SINAPI	CORDOALHA DE COBRE NU 50 MM², ENTERRADA, SEM ISOLADOR - FORNECIMENTO E INSTALAÇÃO. AF 12/2017	INEL - INSTALAÇÃO ELÉTRICA/ELETRIFICAÇÃO E ILUMINAÇÃO EXTERNA	M	1,0000000	55,93	55,93
Auxiliar	88247 SINAPI	AUXILIAR DE ELETRICISTA COM ENCARGOS COMPLEMENTARES	SEDI - SERVIÇOS DIVERSOS	H	0,0337000	18,81	0,63
Composição	88264 SINAPI	ELETRICISTA COM ENCARGOS COMPLEMENTARES	SEDI - SERVIÇOS DIVERSOS	H	0,0337000	22,67	0,76
Auxiliar	00000867 SINAPI	CABO DE COBRE NU 50 MM2 MEIO-DURO	Material	M	1,1000000	49,59	54,54
		MO sem LS =>	1,03	LS =>	0,00	MO com LS =>	1,03
		Valor do BDI =>	15,85			Valor com BDI =>	71,78
		Quant. =>	29,9200000	Preço Total =>	2.147,65		
10.11	Código Banco	Descrição	Tipo	Und	Quant.	Valor Unit	Total
Composição	90444 SINAPI	RASGO EM CONTRAPISO PARA RAMAIS/ DISTRIBUIÇÃO COM DIÂMETROS MENORES OU IGUAIS A 40 MM. AF 05/2015	INHI - INSTALAÇÕES HIDROS SANITÁRIAS	M	1,0000000	20,63	20,63
Auxiliar	5795 SINAPI	MARTELETE OU ROMPEDOR PNEUMÁTICO MANUAL, 28 KG, COM SILENCIADOR - CHP DIURNO. AF 07/2016	CHOR - CUSTOS HORÁRIOS DE MÁQUINAS E EQUIPAMENTOS	CHP	0,1570000	18,14	2,84
Composição	5952 SINAPI	MARTELETE OU ROMPEDOR PNEUMÁTICO MANUAL, 28 KG, COM SILENCIADOR - CHI DIURNO. AF 07/2016	CHOR - CUSTOS HORÁRIOS DE MÁQUINAS E EQUIPAMENTOS	CHI	0,3460000	15,87	5,49
Auxiliar	88248 SINAPI	AUXILIAR DE ENCANADOR OU BOMBEIRO HIDRÁULICO COM ENCARGOS COMPLEMENTARES	SEDI - SERVIÇOS DIVERSOS	H	0,0790000	17,87	1,41
Composição	88267 SINAPI	ENCANADOR OU BOMBEIRO HIDRÁULICO COM ENCARGOS COMPLEMENTARES	SEDI - SERVIÇOS DIVERSOS	H	0,5030000	21,66	10,89
		MO sem LS =>	14,62	LS =>	0,00	MO com LS =>	14,62
		Valor do BDI =>	5,84			Valor com BDI =>	26,47
		Quant. =>	24,0000000	Preço Total =>	635,28		
10.12	Código Banco	Descrição	Tipo	Und	Quant.	Valor Unit	Total
Composição	90447 SINAPI	RASGO EM ALVENARIA PARA ELETRODUTOS COM DIÂMETROS MENORES OU IGUAIS A 40 MM. AF 05/2015	INHI - INSTALAÇÕES HIDROS SANITÁRIAS	M	1,0000000	5,52	5,52
Auxiliar	88247 SINAPI	AUXILIAR DE ELETRICISTA COM ENCARGOS COMPLEMENTARES	SEDI - SERVIÇOS DIVERSOS	H	0,0340000	18,81	0,63
Composição	88264 SINAPI	ELETRICISTA COM ENCARGOS COMPLEMENTARES	SEDI - SERVIÇOS DIVERSOS	H	0,2160000	22,67	4,89
		MO sem LS =>	4,24	LS =>	0,00	MO com LS =>	4,24
		Valor do BDI =>	1,56			Valor com BDI =>	7,08
		Quant. =>	52,0000000	Preço Total =>	368,16		
10.13	Código Banco	Descrição	Tipo	Und	Quant.	Valor Unit	Total
Composição	91863 SINAPI	ELETRODUTO RÍGIDO ROSCÁVEL, PVC, DN 25 MM (3/4"), PARA CIRCUITOS TERMINAIS, INSTALADO EM FORRO - FORNECIMENTO E INSTALAÇÃO. AF 12/2015	INEL - INSTALAÇÃO ELÉTRICA/ELETRIFICAÇÃO E ILUMINAÇÃO EXTERNA	M	1,0000000	10,39	10,39
Auxiliar	88247 SINAPI	AUXILIAR DE ELETRICISTA COM ENCARGOS COMPLEMENTARES	SEDI - SERVIÇOS DIVERSOS	H	0,1190000	18,81	2,23



Assinado com senha por MATHEUS VINICIUS VOLPATO - ANALISTA DESENV ECON SOCIAL L 10050 / COOENG - 15/09/2023 às 12:30:25.
Documento Nº: 11713613-5263 - consulta à autenticidade em
<https://www.sigadoc.mt.gov.br/sigaex/public/app/autenticar?n=11713613-5263>



DETRAN/DIC202342098





Governo de Mato Grosso
DEPARTAMENTO ESTADUAL DE TRÂNSITO

Composição Auxiliar	88264 SINAPI	ELETRICISTA COM ENCARGOS COMPLEMENTARES	SEDI - SERVIÇOS DIVERSOS	H	0,1190000	22,67	2,69	
Insumo	00002674 SINAPI	ELETRODUTO DE PVC RIGIDO ROSCAVEL DE 3/4", SEM LUVA	Material	M	1,0170000	5,38	5,47	
			MO sem LS =>	3,70	LS =>	0,00	MO com LS =>	3,70
			Valor do BDI =>	2,94			Valor com BDI =>	13,33
			Quant. =>		16,8600000	Preço Total =>	224,74	
10.14	Código Banco	Descrição	Tipo	Und	Quant.	Valor Unit	Total	
Composição	91864 SINAPI	ELETRODUTO RÍGIDO ROSCÁVEL, PVC, DN 32 MM (1"), PARA CIRCUITOS TERMINAIS, INSTALADO EM FORRO - FORNECIMENTO E INSTALAÇÃO. AF 12/2015	INEL - INSTALAÇÃO ELÉTRICA/ELETRIFICAÇÃO E ILUMINAÇÃO EXTERNA	M	1,0000000	14,30	14,30	
Composição Auxiliar	88247 SINAPI	AUXILIAR DE ELETRICISTA COM ENCARGOS COMPLEMENTARES	SEDI - SERVIÇOS DIVERSOS	H	0,1390000	18,81	2,61	
Composição Auxiliar	88264 SINAPI	ELETRICISTA COM ENCARGOS COMPLEMENTARES	SEDI - SERVIÇOS DIVERSOS	H	0,1390000	22,67	3,15	
Insumo	00002685 SINAPI	ELETRODUTO DE PVC RIGIDO ROSCAVEL DE 1", SEM LUVA	Material	M	1,0170000	8,40	8,54	
			MO sem LS =>	4,32	LS =>	0,00	MO com LS =>	4,32
			Valor do BDI =>	4,05			Valor com BDI =>	18,35
			Quant. =>		5,2000000	Preço Total =>	95,42	
10.15	Código Banco	Descrição	Tipo	Und	Quant.	Valor Unit	Total	
Composição	91857 SINAPI	ELETRODUTO FLEXÍVEL CORRUGADO REFORÇADO, PVC, DN 32 MM (1"), PARA CIRCUITOS TERMINAIS, INSTALADO EM PAREDE - FORNECIMENTO E INSTALAÇÃO. AF 12/2015	INEL - INSTALAÇÃO ELÉTRICA/ELETRIFICAÇÃO E ILUMINAÇÃO EXTERNA	M	1,0000000	14,60	14,60	
Composição Auxiliar	88247 SINAPI	AUXILIAR DE ELETRICISTA COM ENCARGOS COMPLEMENTARES	SEDI - SERVIÇOS DIVERSOS	H	0,1490000	18,81	2,80	
Composição Auxiliar	88264 SINAPI	ELETRICISTA COM ENCARGOS COMPLEMENTARES	SEDI - SERVIÇOS DIVERSOS	H	0,1490000	22,67	3,37	
Insumo	00039245 SINAPI	ELETRODUTO PVC FLEXIVEL CORRUGADO, REFORCADO, COR LARANJA, DE 32 MM, PARA LAJES E PISOS	Material	M	1,0170000	8,29	8,43	
			MO sem LS =>	4,63	LS =>	0,00	MO com LS =>	4,63
			Valor do BDI =>	4,13			Valor com BDI =>	18,73
			Quant. =>		20,0000000	Preço Total =>	374,60	
10.16	Código Banco	Descrição	Tipo	Und	Quant.	Valor Unit	Total	
Composição	97868 SINAPI	ELETRODUTO FLEXÍVEL CORRUGADO, PEAD, DN 63 (2"), PARA REDE ENTERRADA DE DISTRIBUIÇÃO DE ENERGIA ELÉTRICA - FORNECIMENTO E INSTALAÇÃO. AF 12/2021	INEL - INSTALAÇÃO ELÉTRICA/ELETRIFICAÇÃO E ILUMINAÇÃO EXTERNA	M	1,0000000	12,19	12,19	
Composição Auxiliar	88247 SINAPI	AUXILIAR DE ELETRICISTA COM ENCARGOS COMPLEMENTARES	SEDI - SERVIÇOS DIVERSOS	H	0,0945000	18,81	1,77	
Composição Auxiliar	88264 SINAPI	ELETRICISTA COM ENCARGOS COMPLEMENTARES	SEDI - SERVIÇOS DIVERSOS	H	0,0945000	22,67	2,14	
Insumo	00002446 SINAPI	ELETRODUTO/DUTO PEAD FLEXIVEL PAREDE SIMPLES, CORRUGACAO HELICOIDAL, COR PRETA, SEM ROSCA, DE 2", PARA CABEAMENTO SUBTERRANEO (NBR 15715)	Material	M	1,1000000	7,53	8,28	
			MO sem LS =>	2,93	LS =>	0,00	MO com LS =>	2,93
			Valor do BDI =>	3,45			Valor com BDI =>	15,64
			Quant. =>		5,0000000	Preço Total =>	78,20	
10.17	Código Banco	Descrição	Tipo	Und	Quant.	Valor Unit	Total	
Composição	97669 SINAPI	ELETRODUTO FLEXÍVEL CORRUGADO, PEAD, DN 90 (3"), PARA REDE ENTERRADA DE DISTRIBUIÇÃO DE ENERGIA ELÉTRICA - FORNECIMENTO E INSTALAÇÃO. AF 12/2021	INEL - INSTALAÇÃO ELÉTRICA/ELETRIFICAÇÃO E ILUMINAÇÃO EXTERNA	M	1,0000000	17,86	17,86	
Composição Auxiliar	88247 SINAPI	AUXILIAR DE ELETRICISTA COM ENCARGOS COMPLEMENTARES	SEDI - SERVIÇOS DIVERSOS	H	0,1511000	18,81	2,84	
Composição Auxiliar	88264 SINAPI	ELETRICISTA COM ENCARGOS COMPLEMENTARES	SEDI - SERVIÇOS DIVERSOS	H	0,1511000	22,67	3,42	
Insumo	00002442 SINAPI	ELETRODUTO/DUTO PEAD FLEXIVEL PAREDE SIMPLES, CORRUGACAO HELICOIDAL, COR PRETA, SEM ROSCA, DE 3", PARA CABEAMENTO SUBTERRANEO (NBR 15715)	Material	M	1,1000000	10,55	11,60	
			MO sem LS =>	4,70	LS =>	0,00	MO com LS =>	4,70
			Valor do BDI =>	5,06			Valor com BDI =>	22,92
			Quant. =>		7,0000000	Preço Total =>	160,44	
10.18	Código Banco	Descrição	Tipo	Und	Quant.	Valor Unit	Total	
Composição	91854 SINAPI	ELETRODUTO FLEXÍVEL CORRUGADO, PVC, DN 25 MM (3/4"), PARA CIRCUITOS TERMINAIS, INSTALADO EM PAREDE - FORNECIMENTO E INSTALAÇÃO. AF 12/2015	INEL - INSTALAÇÃO ELÉTRICA/ELETRIFICAÇÃO E ILUMINAÇÃO EXTERNA	M	1,0000000	8,42	8,42	
Composição Auxiliar	88247 SINAPI	AUXILIAR DE ELETRICISTA COM ENCARGOS COMPLEMENTARES	SEDI - SERVIÇOS DIVERSOS	H	0,1340000	18,81	2,52	
Composição Auxiliar	88264 SINAPI	ELETRICISTA COM ENCARGOS COMPLEMENTARES	SEDI - SERVIÇOS DIVERSOS	H	0,1340000	22,67	3,03	
Insumo	00002688 SINAPI	ELETRODUTO PVC FLEXIVEL CORRUGADO, COR AMARELA, DE 25 MM	Material	M	1,0170000	2,83	2,87	
			MO sem LS =>	4,16	LS =>	0,00	MO com LS =>	4,16
			Valor do BDI =>	2,38			Valor com BDI =>	10,80
			Quant. =>		290,0000000	Preço Total =>	3.132,00	
10.19	Código Banco	Descrição	Tipo	Und	Quant.	Valor Unit	Total	
Composição	91856 SINAPI	ELETRODUTO FLEXÍVEL CORRUGADO, PVC, DN 32 MM (1"), PARA CIRCUITOS TERMINAIS, INSTALADO EM PAREDE - FORNECIMENTO E INSTALAÇÃO. AF 12/2015	INEL - INSTALAÇÃO ELÉTRICA/ELETRIFICAÇÃO E ILUMINAÇÃO EXTERNA	M	1,0000000	11,09	11,09	
Composição Auxiliar	88247 SINAPI	AUXILIAR DE ELETRICISTA COM ENCARGOS COMPLEMENTARES	SEDI - SERVIÇOS DIVERSOS	H	0,1490000	18,81	2,80	
Composição Auxiliar	88264 SINAPI	ELETRICISTA COM ENCARGOS COMPLEMENTARES	SEDI - SERVIÇOS DIVERSOS	H	0,1490000	22,67	3,37	
Insumo	00002690 SINAPI	ELETRODUTO PVC FLEXIVEL CORRUGADO, COR AMARELA, DE 32 MM	Material	M	1,0170000	4,84	4,92	
			MO sem LS =>	4,63	LS =>	0,00	MO com LS =>	4,63
			Valor do BDI =>	3,14			Valor com BDI =>	14,23
			Quant. =>		120,0000000	Preço Total =>	1.707,60	
10.20	Código Banco	Descrição	Tipo	Und	Quant.	Valor Unit	Total	
Composição	91835 SINAPI	ELETRODUTO FLEXÍVEL CORRUGADO REFORÇADO, PVC, DN 25 MM (3/4"), PARA CIRCUITOS TERMINAIS, INSTALADO EM FORRO - FORNECIMENTO E INSTALAÇÃO. AF 12/2015	INEL - INSTALAÇÃO ELÉTRICA/ELETRIFICAÇÃO E ILUMINAÇÃO EXTERNA	M	1,0000000	11,59	11,59	
Composição Auxiliar	88247 SINAPI	AUXILIAR DE ELETRICISTA COM ENCARGOS COMPLEMENTARES	SEDI - SERVIÇOS DIVERSOS	H	0,0910000	18,81	1,71	
Composição Auxiliar	88264 SINAPI	ELETRICISTA COM ENCARGOS COMPLEMENTARES	SEDI - SERVIÇOS DIVERSOS	H	0,0910000	22,67	2,06	
Composição Auxiliar	91170 SINAPI	FIXAÇÃO DE TUBOS HORIZONTAIS DE PVC, CPVC OU COBRE DIÂMETROS MENORES OU IGUAIS A 40 MM OU ELETROCALHAS ATÉ 150MM DE LARGURA, COM ABRAÇADEIRA METÁLICA RÍGIDA TIPO D 1/2, FIXADA EM PERFILADO EM LAJE. AF. 05/2015	INHI - INSTALAÇÕES HIDROSANITÁRIAS	M	1,0000000	3,08	3,08	
Insumo	00039244 SINAPI	ELETRODUTO PVC FLEXIVEL CORRUGADO, REFORCADO, COR LARANJA, DE 25 MM, PARA LAJES E PISOS	Material	M	1,1000000	4,31	4,74	
			MO sem LS =>	4,14	LS =>	0,00	MO com LS =>	4,14
			Valor do BDI =>	3,28			Valor com BDI =>	14,87
			Quant. =>		53,0000000	Preço Total =>	788,11	
10.21	Código Banco	Descrição	Tipo	Und	Quant.	Valor Unit	Total	
Composição	95778 SINAPI	CONDULETE DE ALUMÍNIO, TIPO C, PARA ELETRODUTO DE AÇO GALVANIZADO DN 20 MM (3/4")	INEL - INSTALAÇÃO ELÉTRICA/ELETRIFICAÇÃO E ILUMINAÇÃO EXTERNA	UN	1,0000000	24,67	24,67	



DETRAN/DIC202342098



Assinado com senha por MATHEUS VINICIUS VOLPATO - ANALISTA DESENV ECON SOCIAL L 10050 / COOENG - 15/09/2023 às 12:30:25.
Documento Nº: 11713613-5263 - consulta à autenticidade em
<https://www.sigadoc.mt.gov.br/sigaex/public/app/autenticar?n=11713613-5263>





Governo de Mato Grosso
DEPARTAMENTO ESTADUAL DE TRÂNSITO

Composição Auxiliar	88247 SINAPI	AUXILIAR DE ELETRICISTA COM ENCARGOS COMPLEMENTARES	SEDI - SERVIÇOS DIVERSOS	H	0,2727000	18,81	5,12
Composição Auxiliar	88264 SINAPI	ELETRICISTA COM ENCARGOS COMPLEMENTARES	SEDI - SERVIÇOS DIVERSOS	H	0,2727000	22,67	6,18
Insumo	00002559 SINAPI	CONDULETE DE ALUMINIO TIPO C, PARA ELETRODUTO ROSCAVEL DE 3/4". COM TAMPA CEGA	Material	UN	1,0000000	12,97	12,97
Insumo	00011950 SINAPI	BUCHA DE NYLON SEM ABA S6, COM PARAFUSO DE 4,20 X 40 MM EM ACO ZINCADO COM ROSCA SOBERBA, CABECA CHATA E FENDA PHILLIPS	Material	UN	2,0000000	0,20	0,40
				MO sem LS =>	8,48	LS =>	0,00
				Valor do BDI =>	6,99	Valor com LS =>	8,48
				Quant. =>	4,0000000	Preço Total =>	126,64
10.22	Código Banco	Descrição	Tipo	Und	Quant.	Valor Unit	Total
Composição	IE02 Próprio	CAIXA DE SOBREPOR 15X15X10 CM INSTALADO EM PAREDE PARA 01 DISJUNTOR DIN BIPOLAR-FORNECIMENTO E INSTALAÇÃO	INEL - INSTALAÇÃO ELÉTRICA/ELETRIFICAÇÃO E	UND	1,0000000	87,22	87,22
Composição Auxiliar	88264 SINAPI	ELETRICISTA COM ENCARGOS COMPLEMENTARES	SEDI - SERVIÇOS DIVERSOS	H	0,8000000	22,67	18,13
Composição Auxiliar	88247 SINAPI	AUXILIAR DE ELETRICISTA COM ENCARGOS COMPLEMENTARES	SEDI - SERVIÇOS DIVERSOS	H	0,8000000	18,81	15,04
Insumo	00043097 SINAPI	CAIXA DE PASSAGEM ELÉTRICA DE PAREDE, DE SOBREPOR, EM TERMOPLÁSTICO / PVC, COM TAMPA APARAFUSADA, DIMENSÕES, 150 X 150 X "100" MM	Material	UN	1,0000000	53,25	53,25
Insumo	00011950 SINAPI	BUCHA DE NYLON SEM ABA S6, COM PARAFUSO DE 4,20 X 40 MM EM ACO ZINCADO COM ROSCA SOBERBA, CABECA CHATA E FENDA PHILLIPS	Material	UN	4,0000000	0,20	0,80
				MO sem LS =>	24,91	LS =>	0,00
				Valor do BDI =>	24,72	Valor com LS =>	24,91
				Quant. =>	3,0000000	Preço Total =>	335,82
10.23	Código Banco	Descrição	Tipo	Und	Quant.	Valor Unit	Total
Composição	92008 SINAPI	TOMADA BAIXA DE EMBUTIR (2 MÓDULOS), 2P+T 10 A, INCLUINDO SUPORTE E PLACA - FORNECIMENTO E INSTALAÇÃO. AF. 12/2015	INEL - INSTALAÇÃO ELÉTRICA/ELETRIFICAÇÃO E	UN	1,0000000	41,50	41,50
Composição Auxiliar	91946 SINAPI	SUPORTE PARAFUSADO COM PLACA DE ENCAIXE 4" X 2" MÉDIO (1,30 M DO PISO) PARA PONTO ELÉTRICO - FORNECIMENTO E INSTALAÇÃO. AF. 12/2015	INEL - INSTALAÇÃO ELÉTRICA/ELETRIFICAÇÃO E	UN	1,0000000	9,43	9,43
Composição Auxiliar	92006 SINAPI	TOMADA BAIXA DE EMBUTIR (2 MÓDULOS), 2P+T 10 A, SEM SUPORTE E SEM PLACA - FORNECIMENTO E INSTALAÇÃO. AF. 12/2015	INEL - INSTALAÇÃO ELÉTRICA/ELETRIFICAÇÃO E	UN	1,0000000	32,07	32,07
				MO sem LS =>	17,08	LS =>	0,00
				Valor do BDI =>	11,76	Valor com LS =>	17,08
				Quant. =>	14,0000000	Preço Total =>	745,64
10.24	Código Banco	Descrição	Tipo	Und	Quant.	Valor Unit	Total
Composição	92004 SINAPI	TOMADA MÉDIA DE EMBUTIR (2 MÓDULOS), 2P+T 10 A, INCLUINDO SUPORTE E PLACA - FORNECIMENTO E INSTALAÇÃO. AF. 12/2015	INEL - INSTALAÇÃO ELÉTRICA/ELETRIFICAÇÃO E	UN	1,0000000	47,76	47,76
Composição Auxiliar	91946 SINAPI	SUPORTE PARAFUSADO COM PLACA DE ENCAIXE 4" X 2" MÉDIO (1,30 M DO PISO) PARA PONTO ELÉTRICO - FORNECIMENTO E INSTALAÇÃO. AF. 12/2015	INEL - INSTALAÇÃO ELÉTRICA/ELETRIFICAÇÃO E	UN	1,0000000	9,43	9,43
Composição Auxiliar	92002 SINAPI	TOMADA MÉDIA DE EMBUTIR (2 MÓDULOS), 2P+T 10 A, SEM SUPORTE E SEM PLACA - FORNECIMENTO E INSTALAÇÃO. AF. 12/2015	INEL - INSTALAÇÃO ELÉTRICA/ELETRIFICAÇÃO E	UN	1,0000000	38,33	38,33
				MO sem LS =>	21,79	LS =>	0,00
				Valor do BDI =>	13,53	Valor com LS =>	21,79
				Quant. =>	7,0000000	Preço Total =>	429,03
10.25	Código Banco	Descrição	Tipo	Und	Quant.	Valor Unit	Total
Composição	92005 SINAPI	TOMADA MÉDIA DE EMBUTIR (2 MÓDULOS), 2P+T 20 A, INCLUINDO SUPORTE E PLACA - FORNECIMENTO E INSTALAÇÃO. AF. 12/2015	INEL - INSTALAÇÃO ELÉTRICA/ELETRIFICAÇÃO E	UN	1,0000000	51,84	51,84
Composição Auxiliar	91946 SINAPI	SUPORTE PARAFUSADO COM PLACA DE ENCAIXE 4" X 2" MÉDIO (1,30 M DO PISO) PARA PONTO ELÉTRICO - FORNECIMENTO E INSTALAÇÃO. AF. 12/2015	INEL - INSTALAÇÃO ELÉTRICA/ELETRIFICAÇÃO E	UN	1,0000000	9,43	9,43
Composição Auxiliar	92003 SINAPI	TOMADA MÉDIA DE EMBUTIR (2 MÓDULOS), 2P+T 20 A, SEM SUPORTE E SEM PLACA - FORNECIMENTO E INSTALAÇÃO. AF. 12/2015	INEL - INSTALAÇÃO ELÉTRICA/ELETRIFICAÇÃO E	UN	1,0000000	42,41	42,41
				MO sem LS =>	21,79	LS =>	0,00
				Valor do BDI =>	14,69	Valor com LS =>	21,79
				Quant. =>	2,0000000	Preço Total =>	133,06
10.26	Código Banco	Descrição	Tipo	Und	Quant.	Valor Unit	Total
Composição	91992 SINAPI	TOMADA ALTA DE EMBUTIR (1 MÓDULO), 2P+T 10 A, INCLUINDO SUPORTE E PLACA - FORNECIMENTO E INSTALAÇÃO. AF. 12/2015	INEL - INSTALAÇÃO ELÉTRICA/ELETRIFICAÇÃO E	UN	1,0000000	37,93	37,93
Composição Auxiliar	91946 SINAPI	SUPORTE PARAFUSADO COM PLACA DE ENCAIXE 4" X 2" MÉDIO (1,30 M DO PISO) PARA PONTO ELÉTRICO - FORNECIMENTO E INSTALAÇÃO. AF. 12/2015	INEL - INSTALAÇÃO ELÉTRICA/ELETRIFICAÇÃO E	UN	1,0000000	9,43	9,43
Composição Auxiliar	91990 SINAPI	TOMADA ALTA DE EMBUTIR (1 MÓDULO), 2P+T 10 A, SEM SUPORTE E SEM PLACA - FORNECIMENTO E INSTALAÇÃO. AF. 12/2015	INEL - INSTALAÇÃO ELÉTRICA/ELETRIFICAÇÃO E	UN	1,0000000	28,50	28,50
				MO sem LS =>	19,89	LS =>	0,00
				Valor do BDI =>	10,75	Valor com LS =>	19,89
				Quant. =>	4,0000000	Preço Total =>	194,72
10.27	Código Banco	Descrição	Tipo	Und	Quant.	Valor Unit	Total
Composição	92023 SINAPI	INTERRUPTOR SIMPLES (1 MÓDULO) COM 1 TOMADA DE EMBUTIR 2P+T 10 A, INCLUINDO SUPORTE E PLACA - FORNECIMENTO E INSTALAÇÃO. AF. 12/2015	INEL - INSTALAÇÃO ELÉTRICA/ELETRIFICAÇÃO E	UN	1,0000000	43,31	43,31
Composição Auxiliar	91946 SINAPI	SUPORTE PARAFUSADO COM PLACA DE ENCAIXE 4" X 2" MÉDIO (1,30 M DO PISO) PARA PONTO ELÉTRICO - FORNECIMENTO E INSTALAÇÃO. AF. 12/2015	INEL - INSTALAÇÃO ELÉTRICA/ELETRIFICAÇÃO E	UN	1,0000000	9,43	9,43
Composição Auxiliar	92022 SINAPI	INTERRUPTOR SIMPLES (1 MÓDULO) COM 1 TOMADA DE EMBUTIR 2P+T 10 A, SEM SUPORTE E SEM PLACA - FORNECIMENTO E INSTALAÇÃO. AF. 12/2015	INEL - INSTALAÇÃO ELÉTRICA/ELETRIFICAÇÃO E	UN	1,0000000	33,88	33,88
				MO sem LS =>	19,10	LS =>	0,00
				Valor do BDI =>	12,27	Valor com LS =>	19,10
				Quant. =>	1,0000000	Preço Total =>	55,58
10.28	Código Banco	Descrição	Tipo	Und	Quant.	Valor Unit	Total
Composição	91953 SINAPI	INTERRUPTOR SIMPLES (1 MÓDULO), 10A/250V, INCLUINDO SUPORTE E PLACA - FORNECIMENTO E INSTALAÇÃO. AF. 12/2015	INEL - INSTALAÇÃO ELÉTRICA/ELETRIFICAÇÃO E	UN	1,0000000	25,46	25,46
Composição Auxiliar	91946 SINAPI	SUPORTE PARAFUSADO COM PLACA DE ENCAIXE 4" X 2" MÉDIO (1,30 M DO PISO) PARA PONTO ELÉTRICO - FORNECIMENTO E INSTALAÇÃO. AF. 12/2015	INEL - INSTALAÇÃO ELÉTRICA/ELETRIFICAÇÃO E	UN	1,0000000	9,43	9,43
Composição Auxiliar	91952 SINAPI	INTERRUPTOR SIMPLES (1 MÓDULO), 10A/250V, SEM SUPORTE E SEM PLACA - FORNECIMENTO E INSTALAÇÃO. AF. 12/2015	INEL - INSTALAÇÃO ELÉTRICA/ELETRIFICAÇÃO E	UN	1,0000000	16,03	16,03
				MO sem LS =>	11,20	LS =>	0,00
				Valor do BDI =>	7,21	Valor com LS =>	11,20
				Quant. =>	5,0000000	Preço Total =>	163,35
10.29	Código Banco	Descrição	Tipo	Und	Quant.	Valor Unit	Total
Composição	91961 SINAPI	INTERRUPTOR PARALELO (2 MÓDULOS), 10A/250V, INCLUINDO SUPORTE E PLACA - FORNECIMENTO E INSTALAÇÃO. AF. 12/2015	INEL - INSTALAÇÃO ELÉTRICA/ELETRIFICAÇÃO E	UN	1,0000000	49,88	49,88
Composição Auxiliar	91946 SINAPI	SUPORTE PARAFUSADO COM PLACA DE ENCAIXE 4" X 2" MÉDIO (1,30 M DO PISO) PARA PONTO ELÉTRICO - FORNECIMENTO E INSTALAÇÃO. AF. 12/2015	INEL - INSTALAÇÃO ELÉTRICA/ELETRIFICAÇÃO E	UN	1,0000000	9,43	9,43
Composição Auxiliar	91960 SINAPI	INTERRUPTOR PARALELO (2 MÓDULOS), 10A/250V, SEM SUPORTE E SEM PLACA - FORNECIMENTO E INSTALAÇÃO. AF. 12/2015	INEL - INSTALAÇÃO ELÉTRICA/ELETRIFICAÇÃO E	UN	1,0000000	40,45	40,45



Assinado com senha por MATHEUS VINICIUS VOLPATO - ANALISTA DESENV ECON SOCIAL L 10050 / COOENG - 15/09/2023 às 12:30:25.
Documento Nº: 11713613-5263 - consulta à autenticidade em
<https://www.sigadoc.mt.gov.br/sigaex/public/app/autenticar?n=11713613-5263>



DETRAN/DIC/2023/24098





Governo de Mato Grosso
DEPARTAMENTO ESTADUAL DE TRÂNSITO

		MO sem LS =>	21,79	LS =>	0,00	MO com LS =>	21,79
		Valor do BDI =>	14,14			Valor com BDI =>	64,02
				Quant. =>	4,0000000	Preço Total =>	256,08
10.30	Código Banco	Descrição	Tipo	Und	Quant.	Valor Unit	Total
Composição	91965 SINAPI	INTERRUPTOR SIMPLES (2 MÓDULOS) COM INTERRUPTOR PARALELO (1 MÓDULO), 10A/250V, INCLUINDO SUPORTE E PLACA - FORNECIMENTO E INSTALAÇÃO. AF. 12/2015	INEL - INSTALAÇÃO ELÉTRICA/ELETRIFICAÇÃO E ILUMINAÇÃO EXTERNA	UN	1,0000000	57,84	57,84
Composição Auxiliar	91946 SINAPI	SUPORTE PARAFUSADO COM PLACA DE ENCAIXE 4" X 2" MÉDIO (1,30 M DO PISO) PARA PONTO ELÉTRICO - FORNECIMENTO E INSTALAÇÃO. AF. 12/2015	INEL - INSTALAÇÃO ELÉTRICA/ELETRIFICAÇÃO E ILUMINAÇÃO EXTERNA	UN	1,0000000	9,43	9,43
Composição Auxiliar	91964 SINAPI	INTERRUPTOR SIMPLES (2 MÓDULOS) COM INTERRUPTOR PARALELO (1 MÓDULO), 10A/250V, SEM SUPORTE E SEM PLACA - FORNECIMENTO E INSTALAÇÃO. AF. 12/2015	INEL - INSTALAÇÃO ELÉTRICA/ELETRIFICAÇÃO E ILUMINAÇÃO EXTERNA	UN	1,0000000	48,41	48,41
		MO sem LS =>	24,40	LS =>	0,00	MO com LS =>	24,40
		Valor do BDI =>	16,39			Valor com BDI =>	74,23
				Quant. =>	2,0000000	Preço Total =>	148,46
10.31	Código Banco	Descrição	Tipo	Und	Quant.	Valor Unit	Total
Composição	91967 SINAPI	INTERRUPTOR SIMPLES (3 MÓDULOS), 10A/250V, INCLUINDO SUPORTE E PLACA - FORNECIMENTO E INSTALAÇÃO. AF. 12/2015	INEL - INSTALAÇÃO ELÉTRICA/ELETRIFICAÇÃO E ILUMINAÇÃO EXTERNA	UN	1,0000000	52,40	52,40
Composição Auxiliar	91946 SINAPI	SUPORTE PARAFUSADO COM PLACA DE ENCAIXE 4" X 2" MÉDIO (1,30 M DO PISO) PARA PONTO ELÉTRICO - FORNECIMENTO E INSTALAÇÃO. AF. 12/2015	INEL - INSTALAÇÃO ELÉTRICA/ELETRIFICAÇÃO E ILUMINAÇÃO EXTERNA	UN	1,0000000	9,43	9,43
Composição Auxiliar	91966 SINAPI	INTERRUPTOR SIMPLES (3 MÓDULOS), 10A/250V, SEM SUPORTE E SEM PLACA - FORNECIMENTO E INSTALAÇÃO. AF. 12/2015	INEL - INSTALAÇÃO ELÉTRICA/ELETRIFICAÇÃO E ILUMINAÇÃO EXTERNA	UN	1,0000000	42,97	42,97
		MO sem LS =>	21,79	LS =>	0,00	MO com LS =>	21,79
		Valor do BDI =>	14,85			Valor com BDI =>	67,25
				Quant. =>	1,0000000	Preço Total =>	67,25
10.32	Código Banco	Descrição	Tipo	Und	Quant.	Valor Unit	Total
Composição	91969 SINAPI	INTERRUPTOR PARALELO (3 MÓDULOS), 10A/250V, INCLUINDO SUPORTE E PLACA - FORNECIMENTO E INSTALAÇÃO. AF. 12/2015	INEL - INSTALAÇÃO ELÉTRICA/ELETRIFICAÇÃO E ILUMINAÇÃO EXTERNA	UN	1,0000000	68,79	68,79
Composição Auxiliar	91946 SINAPI	SUPORTE PARAFUSADO COM PLACA DE ENCAIXE 4" X 2" MÉDIO (1,30 M DO PISO) PARA PONTO ELÉTRICO - FORNECIMENTO E INSTALAÇÃO. AF. 12/2015	INEL - INSTALAÇÃO ELÉTRICA/ELETRIFICAÇÃO E ILUMINAÇÃO EXTERNA	UN	1,0000000	9,43	9,43
Composição Auxiliar	91968 SINAPI	INTERRUPTOR PARALELO (3 MÓDULOS), 10A/250V, SEM SUPORTE E SEM PLACA - FORNECIMENTO E INSTALAÇÃO. AF. 12/2015	INEL - INSTALAÇÃO ELÉTRICA/ELETRIFICAÇÃO E ILUMINAÇÃO EXTERNA	UN	1,0000000	59,36	59,36
		MO sem LS =>	29,69	LS =>	0,00	MO com LS =>	29,69
		Valor do BDI =>	19,50			Valor com BDI =>	88,29
				Quant. =>	2,0000000	Preço Total =>	176,58
10.33	Código Banco	Descrição	Tipo	Und	Quant.	Valor Unit	Total
Composição	IE03 Próprio	LUMINÁRIA DE SOBREPOR EM CHAPA DE AÇO PARA 2 LAMPADAS LED DE "18" W. PERFIL COMERCIAL (NAO INCLUI REATOR E LAMPADAS) ELETRICISTA COM ENCARGOS COMPLEMENTARES	INEL - INSTALAÇÃO ELÉTRICA/ELETRIFICAÇÃO E SEDI - SERVIÇOS DIVERSOS	CJ	1,0000000	85,46	85,46
Composição Auxiliar	88264 SINAPI	ELETRICISTA COM ENCARGOS COMPLEMENTARES	SEDI - SERVIÇOS DIVERSOS	H	0,6000000	22,67	13,60
Composição Auxiliar	88247 SINAPI	AUXILIAR DE ELETRICISTA COM ENCARGOS COMPLEMENTARES	SEDI - SERVIÇOS DIVERSOS	H	0,3000000	18,81	5,64
Insumo	00012239 SINAPI	LUMINÁRIA DE SOBREPOR EM CHAPA DE AÇO PARA 2 LAMPADAS FLUORESCENTES DE "36" W. PERFIL COMERCIAL (NAO INCLUI REATOR E LAMPADAS)	Material	UN	1,0000000	43,08	43,08
Insumo	00039387 SINAPI	LAMPADA LED TUBULAR BIVOLT 18/20 W, BASE G13	Material	UN	2,0000000	11,48	22,96
Insumo	00021127 SINAPI	FITA ISOLANTE ADESIVA ANTICHAMA, USO ATE 750 V, EM ROLO DE 19 MM X 5 M	Material	UN	0,0400000	4,50	0,18
		MO sem LS =>	14,59	LS =>	0,00	MO com LS =>	14,59
		Valor do BDI =>	24,22			Valor com BDI =>	109,68
				Quant. =>	22,0000000	Preço Total =>	2.412,96
10.34	Código Banco	Descrição	Tipo	Und	Quant.	Valor Unit	Total
Composição	97599 SINAPI	LUMINÁRIA DE EMERGÊNCIA, COM 30 LÂMPADAS LED DE 2 W, SEM REATOR - FORNECIMENTO E INSTALAÇÃO. AF. 02/2020	INEL - INSTALAÇÃO ELÉTRICA/ELETRIFICAÇÃO E SEDI - SERVIÇOS DIVERSOS	UN	1,0000000	20,51	20,51
Composição Auxiliar	88247 SINAPI	AUXILIAR DE ELETRICISTA COM ENCARGOS COMPLEMENTARES	SEDI - SERVIÇOS DIVERSOS	H	0,0748000	18,81	1,40
Composição Auxiliar	88264 SINAPI	ELETRICISTA COM ENCARGOS COMPLEMENTARES	SEDI - SERVIÇOS DIVERSOS	H	0,1795000	22,67	4,06
Insumo	00038774 SINAPI	LUMINÁRIA DE EMERGÊNCIA 30 LEDS, POTÊNCIA 2 W, BATERIA DE LÍLIO, AUTONOMIA DE 6 HORAS	Material	UN	1,0000000	15,05	15,05
		MO sem LS =>	4,16	LS =>	0,00	MO com LS =>	4,16
		Valor do BDI =>	5,81			Valor com BDI =>	26,32
				Quant. =>	3,0000000	Preço Total =>	78,96
10.35	Código Banco	Descrição	Tipo	Und	Quant.	Valor Unit	Total
Composição	103782 SINAPI	LUMINÁRIA TIPO PLAFON CIRCULAR, DE SOBREPOR, COM LED DE 12/13 W - FORNECIMENTO E INSTALAÇÃO. AF. 03/2022	INEL - INSTALAÇÃO ELÉTRICA/ELETRIFICAÇÃO E SEDI - SERVIÇOS DIVERSOS	UN	1,0000000	29,09	29,09
Composição Auxiliar	88247 SINAPI	AUXILIAR DE ELETRICISTA COM ENCARGOS COMPLEMENTARES	SEDI - SERVIÇOS DIVERSOS	H	0,3700000	18,81	6,95
Composição Auxiliar	88264 SINAPI	ELETRICISTA COM ENCARGOS COMPLEMENTARES	SEDI - SERVIÇOS DIVERSOS	H	0,3700000	22,67	8,38
Insumo	00039385 SINAPI	LUMINÁRIA LED PLAFON REDONDO DE SOBREPOR BIVOLT 12/13 W, D = "17" CM	Material	UN	1,0000000	13,76	13,76
		MO sem LS =>	11,51	LS =>	0,00	MO com LS =>	11,51
		Valor do BDI =>	8,24			Valor com BDI =>	37,33
				Quant. =>	6,0000000	Preço Total =>	223,98
10.36	Código Banco	Descrição	Tipo	Und	Quant.	Valor Unit	Total
Composição	IE04 Próprio	REFLETOR LED 50W PARA ILUMINAÇÃO EM AMBIENTES EXTERNOS- FORNECIMENTO E INSTALAÇÃO 127/220V	INEL - INSTALAÇÃO ELÉTRICA/ELETRIFICAÇÃO E SEDI - SERVIÇOS DIVERSOS	UND	1,0000000	56,06	56,06
Composição Auxiliar	88247 SINAPI	AUXILIAR DE ELETRICISTA COM ENCARGOS COMPLEMENTARES	SEDI - SERVIÇOS DIVERSOS	H	0,6000000	18,81	11,28
Composição Auxiliar	88264 SINAPI	ELETRICISTA COM ENCARGOS COMPLEMENTARES	SEDI - SERVIÇOS DIVERSOS	H	0,4000000	22,67	9,06
Insumo	00011950 SINAPI	BUCHA DE NYLON SEM ABA S6, COM PARAFUSO DE 4,20 X 40 MM EM AÇO ZINCADO COM ROSCA SOBERBA, CABECA CHATA E FENDA PHILLIPS	Material	UN	2,0000000	0,20	0,40
Insumo	00021127 SINAPI	FITA ISOLANTE ADESIVA ANTICHAMA, USO ATE 750 V, EM ROLO DE 19 MM X 5 M	Material	UN	0,0400000	4,50	0,18
Insumo	00039391 SINAPI	LUMINÁRIA LED REFLETOR RETANGULAR BIVOLT, LUZ BRANCA, 50 W	Material	UN	1,0000000	35,14	35,14
		MO sem LS =>	15,18	LS =>	0,00	MO com LS =>	15,18
		Valor do BDI =>	15,89			Valor com BDI =>	71,95
				Quant. =>	4,0000000	Preço Total =>	287,80
10.37	Código Banco	Descrição	Tipo	Und	Quant.	Valor Unit	Total
Composição	IE05 Próprio	REFLETOR LED 100W PARA ILUMINAÇÃO EM AMBIENTES EXTERNOS- FORNECIMENTO E INSTALAÇÃO 127/220V	INEL - INSTALAÇÃO ELÉTRICA/ELETRIFICAÇÃO E SEDI - SERVIÇOS DIVERSOS	UND	1,0000000	95,74	95,74
Composição Auxiliar	88247 SINAPI	AUXILIAR DE ELETRICISTA COM ENCARGOS COMPLEMENTARES	SEDI - SERVIÇOS DIVERSOS	H	0,6000000	18,81	11,28
Composição Auxiliar	88264 SINAPI	ELETRICISTA COM ENCARGOS COMPLEMENTARES	SEDI - SERVIÇOS DIVERSOS	H	0,6000000	22,67	13,60
Insumo	00011950 SINAPI	BUCHA DE NYLON SEM ABA S6, COM PARAFUSO DE 4,20 X 40 MM EM AÇO ZINCADO COM ROSCA SOBERBA, CABECA CHATA E FENDA PHILLIPS	Material	UN	2,0000000	0,20	0,40



DETRAN/DIC202342098



Assinado com senha por MATHEUS VINICIUS VOLPATO - ANALISTA DESENV ECON SOCIAL L 10050 / COOENG - 15/09/2023 às 12:30:25.
Documento Nº: 11713613-5263 - consulta à autenticidade em
<https://www.sigadoc.mt.gov.br/sigaex/public/app/autenticar?n=11713613-5263>





Governo de Mato Grosso
DEPARTAMENTO ESTADUAL DE TRÂNSITO

Insumo	00021127 SINAPI	FITA ISOLANTE ADESIVA ANTICHAMA, USO ATE 750 V, EM ROLO DE 19 MM X 5 M	Material	UN	0,0400000	4,50	0,18
Insumo	00039391 SINAPI	LUMINARIA LED REFLETOR RETANGULAR BIVOLT, LUZ BRANCA, 50 W	Material	UN	2,0000000	35,14	70,28
				MO sem LS =>	18,68	LS =>	0,00
				Valor do BDI =>	27,14	MO com LS =>	18,68
						Valor com BDI =>	122,88
				Quant. =>	6,0000000	Preço Total =>	737,28
10.38	Código Banco	Descrição	Tipo	Und	Quant.	Valor Unit	Total
Composição	101894 SINAPI	DISJUNTOR TRIPOLAR TIPO NEMA, CORRENTE NOMINAL DE 60 ATÉ 100A - FORNECIMENTO E INSTALAÇÃO. AF. 10/2020	INEL - INSTALAÇÃO ELÉTRICA/ELETRIFICAÇÃO E SEDI - SERVIÇOS DIVERSOS	UN	1,0000000	150,62	150,62
Composição Auxiliar	88247 SINAPI	AUXILIAR DE ELETRICISTA COM ENCARGOS COMPLEMENTARES	H	0,7830000	18,81	14,72	
Composição Auxiliar	88264 SINAPI	ELETRICISTA COM ENCARGOS COMPLEMENTARES	H	0,7830000	22,67	17,75	
Insumo	00001576 SINAPI	TERMINAL A COMPRESSAO EM COBRE ESTANHADO PARA CABO 25 MM2, 1 FURO E 1 COMPRESSAO, PARA PARAFUSO DE FIXACAO M8	Material	UN	3,0000000	3,16	9,48
Insumo	00002373 SINAPI	DISJUNTOR TIPO NEMA, TRIPOLAR 60 ATE 100 A, TENSÃO MÁXIMA DE 415 V	Material	UN	1,0000000	108,67	108,67
				MO sem LS =>	24,38	LS =>	0,00
				Valor do BDI =>	42,70	MO com LS =>	24,38
						Valor com BDI =>	193,32
				Quant. =>	1,0000000	Preço Total =>	193,32
10.39	Código Banco	Descrição	Tipo	Und	Quant.	Valor Unit	Total
Composição	IE06 Próprio	DISJUNTOR TRIPOLAR TIPO DIN, CORRENTE NOMINAL DE 63A - FORNECIMENTO E INSTALAÇÃO. AF. 10/2020	INEL - INSTALAÇÃO ELÉTRICA/ELETRIFICAÇÃO E SEDI - SERVIÇOS DIVERSOS	UND	1,0000000	103,38	103,38
Composição Auxiliar	88264 SINAPI	ELETRICISTA COM ENCARGOS COMPLEMENTARES	H	0,4700000	22,67	10,65	
Composição Auxiliar	88247 SINAPI	AUXILIAR DE ELETRICISTA COM ENCARGOS COMPLEMENTARES	H	0,4700000	18,81	8,84	
Insumo	00004714 SINAPI	DISJUNTOR TIPO DINIEC, TRIPOLAR 63 A	Material	UN	1,0000000	74,41	74,41
Insumo	00001576 SINAPI	TERMINAL A COMPRESSAO EM COBRE ESTANHADO PARA CABO 25 MM2, 1 FURO E 1 COMPRESSAO, PARA PARAFUSO DE FIXACAO M8	Material	UN	3,0000000	3,16	9,48
				MO sem LS =>	14,63	LS =>	0,00
				Valor do BDI =>	29,30	MO com LS =>	14,63
						Valor com BDI =>	132,68
				Quant. =>	4,0000000	Preço Total =>	530,72
10.40	Código Banco	Descrição	Tipo	Und	Quant.	Valor Unit	Total
Composição	93673 SINAPI	DISJUNTOR TRIPOLAR TIPO DIN, CORRENTE NOMINAL DE 50A - FORNECIMENTO E INSTALAÇÃO. AF. 10/2020	INEL - INSTALAÇÃO ELÉTRICA/ELETRIFICAÇÃO E SEDI - SERVIÇOS DIVERSOS	UN	1,0000000	92,67	92,67
Composição Auxiliar	88247 SINAPI	AUXILIAR DE ELETRICISTA COM ENCARGOS COMPLEMENTARES	H	0,5677000	18,81	10,67	
Composição Auxiliar	88264 SINAPI	ELETRICISTA COM ENCARGOS COMPLEMENTARES	H	0,5677000	22,67	12,86	
Insumo	00001575 SINAPI	TERMINAL A COMPRESSAO EM COBRE ESTANHADO PARA CABO 16 MM2, 1 FURO E 1 COMPRESSAO, PARA PARAFUSO DE FIXACAO M6	Material	UN	3,0000000	2,28	6,84
Insumo	00034709 SINAPI	DISJUNTOR TIPO DINIEC, TRIPOLAR DE 10 ATE 50A	Material	UN	1,0000000	62,30	62,30
				MO sem LS =>	17,67	LS =>	0,00
				Valor do BDI =>	26,27	MO com LS =>	17,67
						Valor com BDI =>	118,94
				Quant. =>	1,0000000	Preço Total =>	118,94
10.41	Código Banco	Descrição	Tipo	Und	Quant.	Valor Unit	Total
Composição	93653 SINAPI	DISJUNTOR MONOPOLAR TIPO DIN, CORRENTE NOMINAL DE 10A - FORNECIMENTO E INSTALAÇÃO. AF. 10/2020	INEL - INSTALAÇÃO ELÉTRICA/ELETRIFICAÇÃO E SEDI - SERVIÇOS DIVERSOS	UN	1,0000000	11,46	11,46
Composição Auxiliar	88247 SINAPI	AUXILIAR DE ELETRICISTA COM ENCARGOS COMPLEMENTARES	H	0,0352000	18,81	0,66	
Composição Auxiliar	88264 SINAPI	ELETRICISTA COM ENCARGOS COMPLEMENTARES	H	0,0352000	22,67	0,79	
Insumo	00001570 SINAPI	TERMINAL A COMPRESSAO EM COBRE ESTANHADO PARA CABO 2,5 MM2, 1 FURO E 1 COMPRESSAO, PARA PARAFUSO DE FIXACAO M5	Material	UN	1,0000000	1,14	1,14
Insumo	00034653 SINAPI	DISJUNTOR TIPO DINIEC, MONOPOLAR DE 6 ATE 32A	Material	UN	1,0000000	8,87	8,87
				MO sem LS =>	1,09	LS =>	0,00
				Valor do BDI =>	3,24	MO com LS =>	1,09
						Valor com BDI =>	14,70
				Quant. =>	3,0000000	Preço Total =>	44,10
10.42	Código Banco	Descrição	Tipo	Und	Quant.	Valor Unit	Total
Composição	93654 SINAPI	DISJUNTOR MONOPOLAR TIPO DIN, CORRENTE NOMINAL DE 16A - FORNECIMENTO E INSTALAÇÃO. AF. 10/2020	INEL - INSTALAÇÃO ELÉTRICA/ELETRIFICAÇÃO E SEDI - SERVIÇOS DIVERSOS	UN	1,0000000	11,97	11,97
Composição Auxiliar	88247 SINAPI	AUXILIAR DE ELETRICISTA COM ENCARGOS COMPLEMENTARES	H	0,0476000	18,81	0,89	
Composição Auxiliar	88264 SINAPI	ELETRICISTA COM ENCARGOS COMPLEMENTARES	H	0,0476000	22,67	1,07	
Insumo	00001570 SINAPI	TERMINAL A COMPRESSAO EM COBRE ESTANHADO PARA CABO 2,5 MM2, 1 FURO E 1 COMPRESSAO, PARA PARAFUSO DE FIXACAO M5	Material	UN	1,0000000	1,14	1,14
Insumo	00034653 SINAPI	DISJUNTOR TIPO DINIEC, MONOPOLAR DE 6 ATE 32A	Material	UN	1,0000000	8,87	8,87
				MO sem LS =>	1,47	LS =>	0,00
				Valor do BDI =>	3,39	MO com LS =>	1,47
						Valor com BDI =>	15,36
				Quant. =>	4,0000000	Preço Total =>	61,44
10.43	Código Banco	Descrição	Tipo	Und	Quant.	Valor Unit	Total
Composição	93655 SINAPI	DISJUNTOR MONOPOLAR TIPO DIN, CORRENTE NOMINAL DE 20A - FORNECIMENTO E INSTALAÇÃO. AF. 10/2020	INEL - INSTALAÇÃO ELÉTRICA/ELETRIFICAÇÃO E SEDI - SERVIÇOS DIVERSOS	UN	1,0000000	13,10	13,10
Composição Auxiliar	88247 SINAPI	AUXILIAR DE ELETRICISTA COM ENCARGOS COMPLEMENTARES	H	0,0663000	18,81	1,24	
Composição Auxiliar	88264 SINAPI	ELETRICISTA COM ENCARGOS COMPLEMENTARES	H	0,0663000	22,67	1,50	
Insumo	00001571 SINAPI	TERMINAL A COMPRESSAO EM COBRE ESTANHADO PARA CABO 4 MM2, 1 FURO E 1 COMPRESSAO, PARA PARAFUSO DE FIXACAO M5	Material	UN	1,0000000	1,49	1,49
Insumo	00034653 SINAPI	DISJUNTOR TIPO DINIEC, MONOPOLAR DE 6 ATE 32A	Material	UN	1,0000000	8,87	8,87
				MO sem LS =>	2,06	LS =>	0,00
				Valor do BDI =>	3,71	MO com LS =>	2,06
						Valor com BDI =>	16,81
				Quant. =>	4,0000000	Preço Total =>	67,24
10.44	Código Banco	Descrição	Tipo	Und	Quant.	Valor Unit	Total
Composição	93656 SINAPI	DISJUNTOR MONOPOLAR TIPO DIN, CORRENTE NOMINAL DE 25A - FORNECIMENTO E INSTALAÇÃO. AF. 10/2020	INEL - INSTALAÇÃO ELÉTRICA/ELETRIFICAÇÃO E SEDI - SERVIÇOS DIVERSOS	UN	1,0000000	13,10	13,10
Composição Auxiliar	88247 SINAPI	AUXILIAR DE ELETRICISTA COM ENCARGOS COMPLEMENTARES	H	0,0663000	18,81	1,24	
Composição Auxiliar	88264 SINAPI	ELETRICISTA COM ENCARGOS COMPLEMENTARES	H	0,0663000	22,67	1,50	
Insumo	00001571 SINAPI	TERMINAL A COMPRESSAO EM COBRE ESTANHADO PARA CABO 4 MM2, 1 FURO E 1 COMPRESSAO, PARA PARAFUSO DE FIXACAO M5	Material	UN	1,0000000	1,49	1,49
Insumo	00034653 SINAPI	DISJUNTOR TIPO DINIEC, MONOPOLAR DE 6 ATE 32A	Material	UN	1,0000000	8,87	8,87
				MO sem LS =>	2,06	LS =>	0,00
				Valor do BDI =>	3,71	MO com LS =>	2,06
						Valor com BDI =>	16,81
				Quant. =>	1,0000000	Preço Total =>	16,81
10.45	Código Banco	Descrição	Tipo	Und	Quant.	Valor Unit	Total
Composição	93661 SINAPI	DISJUNTOR BIPOLAR TIPO DIN, CORRENTE NOMINAL DE 16A - FORNECIMENTO E INSTALAÇÃO. AF. 10/2020	INEL - INSTALAÇÃO ELÉTRICA/ELETRIFICAÇÃO E SEDI - SERVIÇOS DIVERSOS	UN	1,0000000	57,07	57,07
Composição Auxiliar	88247 SINAPI	AUXILIAR DE ELETRICISTA COM ENCARGOS COMPLEMENTARES	H	0,0952000	18,81	1,79	



DETRAN/IC202342098



Assinado com senha por MATHEUS VINICIUS VOLPATO - ANALISTA DESENV ECON SOCIAL L 10050 / COOENG - 15/09/2023 às 12:30:25.
Documento Nº: 11713613-5263 - consulta à autenticidade em
<https://www.sigadoc.mt.gov.br/sigaex/public/app/autenticar?n=11713613-5263>



Governo de Mato Grosso
DEPARTAMENTO ESTADUAL DE TRÂNSITO

Composição Auxiliar	88264 SINAPI	ELETRICISTA COM ENCARGOS COMPLEMENTARES	SEDI - SERVIÇOS DIVERSOS	H	0,0952000	22,67	2,15	
Insumo	00001570 SINAPI	TERMINAL A COMPRESSAO EM COBRE ESTANHADO PARA CABO 2,5 MM2. 1 FURO E 1 COMPRESSAO, PARA PARAFUSO DE FIXACAO M5	Material	UN	2,0000000	1,14	2,28	
Insumo	00034616 SINAPI	DISJUNTOR TIPO DIN/IEC, BIPOLAR DE 6 ATE 32A	Material	UN	1,0000000	50,85	50,85	
			MO sem LS =>	2,95	LS =>	0,00	MO com LS =>	2,95
			Valor do BDI =>	16,17			Valor com BDI =>	73,24
			Quant. =>		2,0000000	Preço Total =>		146,48
10.46	Código Banco	Descrição	Tipo	Und	Quant.	Valor Unit	Total	
Composição	93862 SINAPI	DISJUNTOR BIPOLAR TIPO DIN, CORRENTE NOMINAL DE 20A - FORNECIMENTO E INSTALAÇÃO. AF. 10/2020	INEL - INSTALAÇÃO ELÉTRICA/ELETRIFICAÇÃO E	UN	1,0000000	59,32	59,32	
Composição Auxiliar	88247 SINAPI	AUXILIAR DE ELETRICISTA COM ENCARGOS COMPLEMENTARES	SEDI - SERVIÇOS DIVERSOS	H	0,1325000	18,81	2,49	
Composição Auxiliar	88264 SINAPI	ELETRICISTA COM ENCARGOS COMPLEMENTARES	SEDI - SERVIÇOS DIVERSOS	H	0,1325000	22,67	3,00	
Insumo	00001571 SINAPI	TERMINAL A COMPRESSAO EM COBRE ESTANHADO PARA CABO 4 MM2, 1 FURO E 1 COMPRESSAO, PARA PARAFUSO DE FIXACAO M5	Material	UN	2,0000000	1,49	2,98	
Insumo	00034616 SINAPI	DISJUNTOR TIPO DIN/IEC, BIPOLAR DE 6 ATE 32A	Material	UN	1,0000000	50,85	50,85	
			MO sem LS =>	4,11	LS =>	0,00	MO com LS =>	4,11
			Valor do BDI =>	16,81			Valor com BDI =>	76,13
			Quant. =>		2,0000000	Preço Total =>		152,26
10.47	Código Banco	Descrição	Tipo	Und	Quant.	Valor Unit	Total	
Composição	93863 SINAPI	DISJUNTOR BIPOLAR TIPO DIN, CORRENTE NOMINAL DE 25A - FORNECIMENTO E INSTALAÇÃO. AF. 10/2020	INEL - INSTALAÇÃO ELÉTRICA/ELETRIFICAÇÃO E	UN	1,0000000	59,32	59,32	
Composição Auxiliar	88247 SINAPI	AUXILIAR DE ELETRICISTA COM ENCARGOS COMPLEMENTARES	SEDI - SERVIÇOS DIVERSOS	H	0,1325000	18,81	2,49	
Composição Auxiliar	88264 SINAPI	ELETRICISTA COM ENCARGOS COMPLEMENTARES	SEDI - SERVIÇOS DIVERSOS	H	0,1325000	22,67	3,00	
Insumo	00001571 SINAPI	TERMINAL A COMPRESSAO EM COBRE ESTANHADO PARA CABO 4 MM2, 1 FURO E 1 COMPRESSAO, PARA PARAFUSO DE FIXACAO M5	Material	UN	2,0000000	1,49	2,98	
Insumo	00034616 SINAPI	DISJUNTOR TIPO DIN/IEC, BIPOLAR DE 6 ATE 32A	Material	UN	1,0000000	50,85	50,85	
			MO sem LS =>	4,11	LS =>	0,00	MO com LS =>	4,11
			Valor do BDI =>	16,81			Valor com BDI =>	76,13
			Quant. =>		2,0000000	Preço Total =>		152,26
10.48	Código Banco	Descrição	Tipo	Und	Quant.	Valor Unit	Total	
Composição	IE08 Próprio	DISPOSITIVO DR, 4 POLOS, SENSIBILIDADE DE 30 MA, CORRENTE DE 80 A, TIPO AC - FORNECIMENTO E INSTALAÇÃO	INEL - INSTALAÇÃO ELÉTRICA/ELETRIFICAÇÃO E	UND	1,0000000	348,97	348,97	
Composição Auxiliar	88264 SINAPI	ELETRICISTA COM ENCARGOS COMPLEMENTARES	SEDI - SERVIÇOS DIVERSOS	H	0,4700000	22,67	10,65	
Composição Auxiliar	88247 SINAPI	AUXILIAR DE ELETRICISTA COM ENCARGOS COMPLEMENTARES	SEDI - SERVIÇOS DIVERSOS	H	0,4700000	18,81	8,84	
Insumo	00039458 SINAPI	DISPOSITIVO DR, 4 POLOS, SENSIBILIDADE DE 30 MA, CORRENTE DE 80 A, TIPO AC	Material	UN	1,0000000	316,84	316,84	
Insumo	00001576 SINAPI	TERMINAL A COMPRESSAO EM COBRE ESTANHADO PARA CABO 25 MM2, 1 FURO E 1 COMPRESSAO, PARA PARAFUSO DE FIXACAO M8	Material	UN	4,0000000	3,16	12,64	
			MO sem LS =>	14,63	LS =>	0,00	MO com LS =>	14,63
			Valor do BDI =>	98,93			Valor com BDI =>	447,90
			Quant. =>		1,0000000	Preço Total =>		447,90
10.49	Código Banco	Descrição	Tipo	Und	Quant.	Valor Unit	Total	
Composição	IE09 Próprio	DISPOSITIVO DPS CLASSE II, 1 POLO, TENSÃO MÁXIMA DE 175 V, CORRENTE MÁXIMA DE "45" KA (TIPO AC) - FORNECIMENTO E INSTALAÇÃO	INEL - INSTALAÇÃO ELÉTRICA/ELETRIFICAÇÃO E ILUMINAÇÃO EXTERNA	UND	1,0000000	99,91	99,91	
Composição Auxiliar	88264 SINAPI	ELETRICISTA COM ENCARGOS COMPLEMENTARES	SEDI - SERVIÇOS DIVERSOS	H	0,0700000	22,67	1,58	
Composição Auxiliar	88247 SINAPI	AUXILIAR DE ELETRICISTA COM ENCARGOS COMPLEMENTARES	SEDI - SERVIÇOS DIVERSOS	H	0,0700000	18,81	1,31	
Insumo	00039467 SINAPI	DISPOSITIVO DPS CLASSE II, 1 POLO, TENSÃO MÁXIMA DE 175 V, CORRENTE MÁXIMA DE "45" KA (TIPO AC)	Material	UN	1,0000000	95,53	95,53	
Insumo	00001571 SINAPI	TERMINAL A COMPRESSAO EM COBRE ESTANHADO PARA CABO 4 MM2, 1 FURO E 1 COMPRESSAO, PARA PARAFUSO DE FIXACAO M5	Material	UN	1,0000000	1,49	1,49	
			MO sem LS =>	2,17	LS =>	0,00	MO com LS =>	2,17
			Valor do BDI =>	28,32			Valor com BDI =>	128,23
			Quant. =>		8,0000000	Preço Total =>		1.025,84
10.50	Código Banco	Descrição	Tipo	Und	Quant.	Valor Unit	Total	
Composição	96985 SINAPI	HASTE DE ATERRAMENTO 5/8" PARA SPDA - FORNECIMENTO E INSTALAÇÃO. AF. 12/2017	INEL - INSTALAÇÃO ELÉTRICA/ELETRIFICAÇÃO E	UN	1,0000000	82,37	82,37	
Composição Auxiliar	88247 SINAPI	AUXILIAR DE ELETRICISTA COM ENCARGOS COMPLEMENTARES	SEDI - SERVIÇOS DIVERSOS	H	0,2531000	18,81	4,76	
Composição Auxiliar	88264 SINAPI	ELETRICISTA COM ENCARGOS COMPLEMENTARES	SEDI - SERVIÇOS DIVERSOS	H	0,2531000	22,67	5,73	
Insumo	00003379 SINAPI	HASTE DE ATERRAMENTO EM AÇO COM 3,00 M DE COMPRIMENTO E DN = 5/8", REVESTIDA COM BAIXA CAMADA DE COBRE, SEM CONECTOR	Material	UN	1,0000000	71,88	71,88	
			MO sem LS =>	7,87	LS =>	0,00	MO com LS =>	7,87
			Valor do BDI =>	23,35			Valor com BDI =>	105,72
			Quant. =>		5,0000000	Preço Total =>		528,60
10.51	Código Banco	Descrição	Tipo	Und	Quant.	Valor Unit	Total	
Composição	IE10 Próprio	CONECTOR METALICO TIPO PARAFUSO FENDIDO (SPLIT BOLT), PARA CABOS ATÉ 50 MM2 - FORNECIMENTO E INSTALAÇÃO	ASTU - ASSENTAMENTO DE TUBOS E PEÇAS	UND	1,0000000	23,71	23,71	
Composição Auxiliar	88264 SINAPI	ELETRICISTA COM ENCARGOS COMPLEMENTARES	SEDI - SERVIÇOS DIVERSOS	H	0,2000000	22,67	4,53	
Composição Auxiliar	88247 SINAPI	AUXILIAR DE ELETRICISTA COM ENCARGOS COMPLEMENTARES	SEDI - SERVIÇOS DIVERSOS	H	0,1500000	18,81	2,82	
Insumo	00011862 SINAPI	CONECTOR METALICO TIPO PARAFUSO FENDIDO (SPLIT BOLT), PARA CABOS ATÉ 50 MM2	Material	UN	1,0000000	16,36	16,36	
			MO sem LS =>	5,54	LS =>	0,00	MO com LS =>	5,54
			Valor do BDI =>	6,72			Valor com BDI =>	30,43
			Quant. =>		5,0000000	Preço Total =>		152,15
10.52	Código Banco	Descrição	Tipo	Und	Quant.	Valor Unit	Total	
Composição	IE11 Próprio	TERMINAL A COMPRESSAO EM COBRE ESTANHADO PARA CABO 35 MM2, 1 FURO E 1 COMPRESSAO, PARA PARAFUSO DE FIXACAO M8 - FORNECIMENTO E INSTALAÇÃO	INEL - INSTALAÇÃO ELÉTRICA/ELETRIFICAÇÃO E ILUMINAÇÃO EXTERNA	UND	1,0000000	5,59	5,59	
Composição Auxiliar	88264 SINAPI	ELETRICISTA COM ENCARGOS COMPLEMENTARES	SEDI - SERVIÇOS DIVERSOS	H	0,0800000	22,67	1,81	
Composição Auxiliar	88247 SINAPI	AUXILIAR DE ELETRICISTA COM ENCARGOS COMPLEMENTARES	SEDI - SERVIÇOS DIVERSOS	H	0,0800000	18,81	1,50	
Insumo	00001575 SINAPI	TERMINAL A COMPRESSAO EM COBRE ESTANHADO PARA CABO 16 MM2, 1 FURO E 1 COMPRESSAO, PARA PARAFUSO DE FIXACAO M6	Material	UN	1,0000000	2,28	2,28	
			MO sem LS =>	2,49	LS =>	0,00	MO com LS =>	2,49
			Valor do BDI =>	1,58			Valor com BDI =>	7,17
			Quant. =>		8,0000000	Preço Total =>		57,36
10.53	Código Banco	Descrição	Tipo	Und	Quant.	Valor Unit	Total	
Composição	97883 SINAPI	CAIXA ENTERRADA ELÉTRICA RETANGULAR, EM CONCRETO PRÉ-MOLDADO, FUNDO COM BRITA, DIMENSÕES INTERNAS: 0,6X0,6X0,5 M.	INEL - INSTALAÇÃO ELÉTRICA/ELETRIFICAÇÃO E	UN	1,0000000	404,48	404,48	



Assinado com senha por MATHEUS VINICIUS VOLPATO - ANALISTA DESENV ECON SOCIAL L 10050 / COOENG - 15/09/2023 às 12:30:25.
Documento Nº: 11713613-5263 - consulta à autenticidade em
<https://www.sigadoc.mt.gov.br/sigaex/public/app/autenticar?n=11713613-5263>



DETRAN/DIC202324098





Governo de Mato Grosso
DEPARTAMENTO ESTADUAL DE TRÂNSITO

Composição Auxiliar	101619 SINAPI	PREPARO DE FUNDO DE VALA COM LARGURA MENOR QUE 1,5 M, COM CAMADA DE BRITA, LANÇAMENTO MANUAL. AF 08/2020	MOVT - MOVIMENTO DE TERRA	m³	0,0810000	292,98	23,73
Composição Auxiliar	5678 SINAPI	RETROESCAVADEIRA SOBRE RODAS COM CARREGADEIRA, TRAÇÃO 4X4, POTÊNCIA LÍQ. 88 HP, CAÇAMBA CARREG. CAP. MÍN. 1 M3, CAÇAMBA RETRO CAP. 0,26 M3, PESO OPERACIONAL MÍN. 6.674 KG, PROFUNDIDADE ESCAVAÇÃO MÁX. 4,37 M - CHP DIURNO. AF 06/2014	CHOR - CUSTOS HORÁRIOS DE MÁQUINAS E EQUIPAMENTOS	CHP	0,0328000	120,34	3,94
Composição Auxiliar	5679 SINAPI	RETROESCAVADEIRA SOBRE RODAS COM CARREGADEIRA, TRAÇÃO 4X4, POTÊNCIA LÍQ. 88 HP, CAÇAMBA CARREG. CAP. MÍN. 1 M3, CAÇAMBA RETRO CAP. 0,26 M3, PESO OPERACIONAL MÍN. 6.674 KG, PROFUNDIDADE ESCAVAÇÃO MÁX. 4,37 M - CHI DIURNO. AF 06/2014	CHOR - CUSTOS HORÁRIOS DE MÁQUINAS E EQUIPAMENTOS	CHI	0,0669000	48,16	3,22
Composição Auxiliar	88309 SINAPI	PEDREIRO COM ENCARGOS COMPLEMENTARES	SEDI - SERVIÇOS DIVERSOS	H	0,0647000	21,83	1,41
Composição Auxiliar	88316 SINAPI	SERVEANTE COM ENCARGOS COMPLEMENTARES	SEDI - SERVIÇOS DIVERSOS	H	0,0508000	17,42	0,88
Composição Auxiliar	97735 SINAPI	PEÇA RETANGULAR PRÉ-MOLDADA, VOLUME DE CONCRETO DE 30 A 100 LITROS, TAXA DE AÇO APROXIMADA DE 30KG/M³. AF 01/2018	FUES - FUNDAÇÕES E ESTRUTURAS	m³	0,0324000	2.273,62	73,66
Insumo	00043431 SINAPI	CAIXA DE CONCRETO ARMADO PRÉ-MOLDADO, SEM FUNDO, QUADRADA, DIMENSÕES DE 0,60 X 0,60 X 0,50 M	Material	UN	1,0000000	297,64	297,64
				MO sem LS =>	39,55	LS =>	0,00
				Valor do BDI =>	114,67	MO com LS =>	39,55
				Quant. =>	5,0000000	Preço Total =>	2.595,75

10.54	Código Banco	Descrição	Tipo	Und	Quant.	Valor Unit	Total
Composição	IE12 Próprio	TERMINAL A COMPRESSAO EM COBRE ESTANHADO PARA CABO 4 MM2, 1 FURO E 1 COMPRESSAO, PARA PARAFUSO DE FIXACAO M5 - FORNECIMENTO E INSTALACAO	INEL - INSTALAÇÃO ELÉTRICA/ELETRIFICAÇÃO E ILUMINAÇÃO EXTERNA	UND	1,0000000	4,80	4,80
Composição Auxiliar	88264 SINAPI	ELETRICISTA COM ENCARGOS COMPLEMENTARES	SEDI - SERVIÇOS DIVERSOS	H	0,0800000	22,67	1,81
Composição Auxiliar	88247 SINAPI	AUXILIAR DE ELETRICISTA COM ENCARGOS COMPLEMENTARES	SEDI - SERVIÇOS DIVERSOS	H	0,0800000	18,81	1,50
Insumo	00001571 SINAPI	TERMINAL A COMPRESSAO EM COBRE ESTANHADO PARA CABO 4 MM2, 1 FURO E 1 COMPRESSAO, PARA PARAFUSO DE FIXACAO M5	Material	UN	1,0000000	1,49	1,49
				MO sem LS =>	2,49	LS =>	0,00
				Valor do BDI =>	1,36	MO com LS =>	2,49
				Quant. =>	16,0000000	Preço Total =>	98,56

10.55	Código Banco	Descrição	Tipo	Und	Quant.	Valor Unit	Total
Composição	101880 SINAPI	QUADRO DE DISTRIBUIÇÃO DE ENERGIA EM CHAPA DE AÇO GALVANIZADO, DE EMBUTIR, COM BARRAMENTO TRIFÁSICO, PARA 30 DISJUNTORES DIN 150A - FORNECIMENTO E INSTALAÇÃO. AF 10/2020	INEL - INSTALAÇÃO ELÉTRICA/ELETRIFICAÇÃO E ILUMINAÇÃO EXTERNA	UND	1,0000000	762,15	762,15
Composição Auxiliar	87367 SINAPI	ARGAMASSA TRAÇO 1:1:6 (EM VOLUME DE CIMENTO, CAL E AREIA MÉDIA ÚMIDA) PARA EMBOÇO/MASSA ÚNICA/ASSENTAMENTO DE ALVENARIA DE VEDACÃO, PREPARO MANUAL. AF 08/2019	SEDI - SERVIÇOS DIVERSOS	m³	0,0192000	683,40	13,12
Composição Auxiliar	88247 SINAPI	AUXILIAR DE ELETRICISTA COM ENCARGOS COMPLEMENTARES	SEDI - SERVIÇOS DIVERSOS	H	0,6337000	18,81	11,91
Composição Auxiliar	88264 SINAPI	ELETRICISTA COM ENCARGOS COMPLEMENTARES	SEDI - SERVIÇOS DIVERSOS	H	0,6337000	22,67	14,36
Insumo	00012041 SINAPI	QUADRO DE DISTRIBUICAO COM BARRAMENTO TRIFASICO, DE EMBUTIR, EM CHAPA DE AÇO GALVANIZADO, PARA 30 DISJUNTORES DIN. 150 A	Material	UN	1,0000000	722,76	722,76
				MO sem LS =>	22,39	LS =>	0,00
				Valor do BDI =>	216,06	Valor com BDI =>	978,21
				Quant. =>	2,0000000	Preço Total =>	1.956,42

10.56	Código Banco	Descrição	Tipo	Und	Quant.	Valor Unit	Total
Composição	101879 SINAPI	QUADRO DE DISTRIBUIÇÃO DE ENERGIA EM CHAPA DE AÇO GALVANIZADO, DE EMBUTIR, COM BARRAMENTO TRIFÁSICO, PARA 24 DISJUNTORES DIN 100A - FORNECIMENTO E INSTALAÇÃO. AF 10/2020	INEL - INSTALAÇÃO ELÉTRICA/ELETRIFICAÇÃO E ILUMINAÇÃO EXTERNA	UND	1,0000000	662,24	662,24
Composição Auxiliar	87367 SINAPI	ARGAMASSA TRAÇO 1:1:6 (EM VOLUME DE CIMENTO, CAL E AREIA MÉDIA ÚMIDA) PARA EMBOÇO/MASSA ÚNICA/ASSENTAMENTO DE ALVENARIA DE VEDACÃO, PREPARO MANUAL. AF 08/2019	SEDI - SERVIÇOS DIVERSOS	m³	0,0144000	683,40	9,84
Composição Auxiliar	88247 SINAPI	AUXILIAR DE ELETRICISTA COM ENCARGOS COMPLEMENTARES	SEDI - SERVIÇOS DIVERSOS	H	0,5346000	18,81	10,05
Composição Auxiliar	88264 SINAPI	ELETRICISTA COM ENCARGOS COMPLEMENTARES	SEDI - SERVIÇOS DIVERSOS	H	0,5346000	22,67	12,11
Insumo	00012039 SINAPI	QUADRO DE DISTRIBUICAO COM BARRAMENTO TRIFASICO, DE EMBUTIR, EM CHAPA DE AÇO GALVANIZADO, PARA 24 DISJUNTORES DIN. 100 A	Material	UN	1,0000000	630,24	630,24
				MO sem LS =>	18,64	LS =>	0,00
				Valor do BDI =>	187,74	Valor com BDI =>	849,98
				Quant. =>	1,0000000	Preço Total =>	849,98

10.57	Código Banco	Descrição	Tipo	Und	Quant.	Valor Unit	Total
Composição	91941 SINAPI	CAIXA RETANGULAR 4" X 2" BAIXA (0,30 M DO PISO), PVC, INSTALADA EM PAREDE - FORNECIMENTO E INSTALAÇÃO. AF 12/2015	INEL - INSTALAÇÃO ELÉTRICA/ELETRIFICAÇÃO E SEDI - SERVIÇOS DIVERSOS	UND	1,0000000	10,03	10,03
Composição Auxiliar	88247 SINAPI	AUXILIAR DE ELETRICISTA COM ENCARGOS COMPLEMENTARES	SEDI - SERVIÇOS DIVERSOS	H	0,1640000	18,81	3,08
Composição Auxiliar	88264 SINAPI	ELETRICISTA COM ENCARGOS COMPLEMENTARES	SEDI - SERVIÇOS DIVERSOS	H	0,1640000	22,67	3,71
Composição Auxiliar	88629 SINAPI	ARGAMASSA TRAÇO 1:3 (EM VOLUME DE CIMENTO E AREIA MÉDIA ÚMIDA), PREPARO MANUAL. AF 08/2019	SEDI - SERVIÇOS DIVERSOS	m³	0,0009000	699,44	0,62
Insumo	00001872 SINAPI	CAIXA DE PASSAGEM, EM PVC, DE 4" X 2", PARA ELETRODUTO FLEXIVEL CORRUGADO	Material	UN	1,0000000	2,62	2,62
				MO sem LS =>	5,19	LS =>	0,00
				Valor do BDI =>	2,84	Valor com BDI =>	12,67
				Quant. =>	14,0000000	Preço Total =>	180,18

10.58	Código Banco	Descrição	Tipo	Und	Quant.	Valor Unit	Total
Composição	91940 SINAPI	CAIXA RETANGULAR 4" X 2" MÉDIA (1,30 M DO PISO), PVC, INSTALADA EM PAREDE - FORNECIMENTO E INSTALAÇÃO. AF 12/2015	INEL - INSTALAÇÃO ELÉTRICA/ELETRIFICAÇÃO E SEDI - SERVIÇOS DIVERSOS	UND	1,0000000	15,30	15,30
Composição Auxiliar	88247 SINAPI	AUXILIAR DE ELETRICISTA COM ENCARGOS COMPLEMENTARES	SEDI - SERVIÇOS DIVERSOS	H	0,2910000	18,81	5,47
Composição Auxiliar	88264 SINAPI	ELETRICISTA COM ENCARGOS COMPLEMENTARES	SEDI - SERVIÇOS DIVERSOS	H	0,2910000	22,67	6,59
Composição Auxiliar	88629 SINAPI	ARGAMASSA TRAÇO 1:3 (EM VOLUME DE CIMENTO E AREIA MÉDIA ÚMIDA), PREPARO MANUAL. AF 08/2019	SEDI - SERVIÇOS DIVERSOS	m³	0,0009000	699,44	0,62
Insumo	00001872 SINAPI	CAIXA DE PASSAGEM, EM PVC, DE 4" X 2", PARA ELETRODUTO FLEXIVEL CORRUGADO	Material	UN	1,0000000	2,62	2,62
				MO sem LS =>	9,14	LS =>	0,00
				Valor do BDI =>	4,33	Valor com BDI =>	19,63
				Quant. =>	7,0000000	Preço Total =>	137,41

10.59	Código Banco	Descrição	Tipo	Und	Quant.	Valor Unit	Total
Composição	91939 SINAPI	CAIXA RETANGULAR 4" X 2" ALTA (2,00 M DO PISO), PVC, INSTALADA EM PAREDE - FORNECIMENTO E INSTALAÇÃO. AF 12/2015	INEL - INSTALAÇÃO ELÉTRICA/ELETRIFICAÇÃO E SEDI - SERVIÇOS DIVERSOS	UND	1,0000000	26,04	26,04
Composição Auxiliar	88247 SINAPI	AUXILIAR DE ELETRICISTA COM ENCARGOS COMPLEMENTARES	SEDI - SERVIÇOS DIVERSOS	H	0,5500000	18,81	10,34
Composição Auxiliar	88264 SINAPI	ELETRICISTA COM ENCARGOS COMPLEMENTARES	SEDI - SERVIÇOS DIVERSOS	H	0,5500000	22,67	12,46
Composição Auxiliar	88629 SINAPI	ARGAMASSA TRAÇO 1:3 (EM VOLUME DE CIMENTO E AREIA MÉDIA ÚMIDA), PREPARO MANUAL. AF 08/2019	SEDI - SERVIÇOS DIVERSOS	m³	0,0009000	699,44	0,62
Insumo	00001872 SINAPI	CAIXA DE PASSAGEM, EM PVC, DE 4" X 2", PARA ELETRODUTO FLEXIVEL CORRUGADO	Material	UN	1,0000000	2,62	2,62
				MO sem LS =>	17,21	LS =>	0,00
				Valor do BDI =>	4,33	Valor com BDI =>	17,21
				Quant. =>	7,0000000	Preço Total =>	137,41



Assinado com senha por MATHEUS VINICIUS VOLPATO - ANALISTA DESENV ECON SOCIAL L 10050 / COOENG - 15/09/2023 às 12:30:25.
Documento Nº: 11713613-5263 - consulta à autenticidade em
<https://www.sigadoc.mt.gov.br/sigaex/public/app/autenticar?n=11713613-5263>



DETRAN/DIC202342098





Governo de Mato Grosso
DEPARTAMENTO ESTADUAL DE TRÂNSITO

		Valor do BDI =>	7,38			Valor com BDI =>	33,42
		Quant. =>	4,0000000			Preço Total =>	133,68
10.60	Código Banco	Descrição	Tipo	Und	Quant.	Valor Unit	Total
Composição	91944 SINAPI	CAIXA RETANGULAR 4" X 4" BAIXA (0,30 M DO PISO), PVC, INSTALADA EM PAREDE - FORNECIMENTO E INSTALAÇÃO. AF 12/2015	INEL - INSTALAÇÃO ELÉTRICA/ELETTRIFICAÇÃO E SEDI - SERVIÇOS DIVERSOS	UN	1,0000000	13,04	13,04
Composição Auxiliar	88247 SINAPI	AUXILIAR DE ELETRICISTA COM ENCARGOS COMPLEMENTARES	SEDI - SERVIÇOS DIVERSOS	H	0,1690000	18,81	3,17
Composição Auxiliar	88264 SINAPI	ELETRICISTA COM ENCARGOS COMPLEMENTARES	SEDI - SERVIÇOS DIVERSOS	H	0,1690000	22,67	3,83
Composição Auxiliar	88629 SINAPI	ARGAMASSA TRAÇO 1:3 (EM VOLUME DE CIMENTO E AREIA MÉDIA ÚMIDA). PREPARO MANUAL. AF 08/2019	SEDI - SERVIÇOS DIVERSOS	m³	0,0012000	699,44	0,83
Composição Insumo	00001873 SINAPI	CAIXA DE PASSAGEM, EM PVC, DE 4" X 4", PARA ELETRODUTO FLEXÍVEL CORRUGADO	Material	UN	1,0000000	5,21	5,21
		MO sem LS =>	5,37	LS =>	0,00	MO com LS =>	5,37
		Valor do BDI =>	3,69			Valor com BDI =>	16,73
		Quant. =>	2,0000000			Preço Total =>	33,46
10.61	Código Banco	Descrição	Tipo	Und	Quant.	Valor Unit	Total
Composição	91936 SINAPI	CAIXA OCTOGONAL 4" X 4", PVC, INSTALADA EM LAJE - FORNECIMENTO E INSTALAÇÃO. AF 12/2015	INEL - INSTALAÇÃO ELÉTRICA/ELETTRIFICAÇÃO E SEDI - SERVIÇOS DIVERSOS	UN	1,0000000	15,98	15,98
Composição Auxiliar	88247 SINAPI	AUXILIAR DE ELETRICISTA COM ENCARGOS COMPLEMENTARES	SEDI - SERVIÇOS DIVERSOS	H	0,2220000	18,81	4,17
Composição Auxiliar	88264 SINAPI	ELETRICISTA COM ENCARGOS COMPLEMENTARES	SEDI - SERVIÇOS DIVERSOS	H	0,2220000	22,67	5,03
Composição Insumo	00012001 SINAPI	CAIXA OCTOGONAL DE FUNDO MOVEL, EM PVC, DE 4" X 4", PARA ELETRODUTO FLEXÍVEL CORRUGADO	Material	UN	1,0000000	6,78	6,78
		MO sem LS =>	6,90	LS =>	0,00	MO com LS =>	6,90
		Valor do BDI =>	4,53			Valor com BDI =>	20,51
		Quant. =>	14,0000000			Preço Total =>	287,14
10.62	Código Banco	Descrição	Tipo	Und	Quant.	Valor Unit	Total
Composição	101632 SINAPI	RELÉ FOTOELÉTRICO PARA COMANDO DE ILUMINAÇÃO EXTERNA 1000 W - FORNECIMENTO E INSTALAÇÃO. AF 08/2020	INEL - INSTALAÇÃO ELÉTRICA/ELETTRIFICAÇÃO E SEDI - SERVIÇOS DIVERSOS	UN	1,0000000	38,11	38,11
Composição Auxiliar	88247 SINAPI	AUXILIAR DE ELETRICISTA COM ENCARGOS COMPLEMENTARES	SEDI - SERVIÇOS DIVERSOS	H	0,0168000	18,81	0,31
Composição Auxiliar	88264 SINAPI	ELETRICISTA COM ENCARGOS COMPLEMENTARES	SEDI - SERVIÇOS DIVERSOS	H	0,0168000	22,67	0,38
Composição Insumo	00002510 SINAPI	RELE FOTOELÉTRICO INTERNO E EXTERNO BIVOLT 1000 W, DE CONECTOR, SEM BASE	Material	UN	1,0000000	37,33	37,33
Composição Insumo	00021127 SINAPI	FITA ISOLANTE ADESIVA ANTICHAMA, USO ATE 750 V, EM ROLO DE 19 MM X 5 M	Material	UN	0,0210000	4,50	0,09
		MO sem LS =>	0,51	LS =>	0,00	MO com LS =>	0,51
		Valor do BDI =>	10,80			Valor com BDI =>	48,91
		Quant. =>	5,0000000			Preço Total =>	244,55
10.63	Código Banco	Descrição	Tipo	Und	Quant.	Valor Unit	Total
Composição	97660 SINAPI	REMOÇÃO DE INTERRUPTORES/TOMADAS ELÉTRICAS, DE FORMA MANUAL, SEM REAPROVEITAMENTO. AF 12/2017	SERP - SERVIÇOS PRELIMINARES	UN	1,0000000	0,53	0,53
Composição Auxiliar	88264 SINAPI	ELETRICISTA COM ENCARGOS COMPLEMENTARES	SEDI - SERVIÇOS DIVERSOS	H	0,0095000	22,67	0,21
Composição Auxiliar	88316 SINAPI	SERVENTE COM ENCARGOS COMPLEMENTARES	SEDI - SERVIÇOS DIVERSOS	H	0,0187000	17,42	0,32
		MO sem LS =>	0,39	LS =>	0,00	MO com LS =>	0,39
		Valor do BDI =>	0,15			Valor com BDI =>	0,68
		Quant. =>	65,0000000			Preço Total =>	44,20
10.64	Código Banco	Descrição	Tipo	Und	Quant.	Valor Unit	Total
Composição	97661 SINAPI	REMOÇÃO DE CABOS ELÉTRICOS, DE FORMA MANUAL, SEM REAPROVEITAMENTO. AF 12/2017	SERP - SERVIÇOS PRELIMINARES	M	1,0000000	0,53	0,53
Composição Auxiliar	88264 SINAPI	ELETRICISTA COM ENCARGOS COMPLEMENTARES	SEDI - SERVIÇOS DIVERSOS	H	0,0096000	22,67	0,21
Composição Auxiliar	88316 SINAPI	SERVENTE COM ENCARGOS COMPLEMENTARES	SEDI - SERVIÇOS DIVERSOS	H	0,0188000	17,42	0,32
		MO sem LS =>	0,39	LS =>	0,00	MO com LS =>	0,39
		Valor do BDI =>	0,15			Valor com BDI =>	0,68
		Quant. =>	600,0000000			Preço Total =>	408,00
10.65	Código Banco	Descrição	Tipo	Und	Quant.	Valor Unit	Total
Composição	97665 SINAPI	REMOÇÃO DE LUMINÁRIAS, DE FORMA MANUAL, SEM REAPROVEITAMENTO. AF 12/2017	SERP - SERVIÇOS PRELIMINARES	UN	1,0000000	1,03	1,03
Composição Auxiliar	88264 SINAPI	ELETRICISTA COM ENCARGOS COMPLEMENTARES	SEDI - SERVIÇOS DIVERSOS	H	0,0183000	22,67	0,41
Composição Auxiliar	88316 SINAPI	SERVENTE COM ENCARGOS COMPLEMENTARES	SEDI - SERVIÇOS DIVERSOS	H	0,0359000	17,42	0,62
		MO sem LS =>	0,76	LS =>	0,00	MO com LS =>	0,76
		Valor do BDI =>	0,29			Valor com BDI =>	1,32
		Quant. =>	52,0000000			Preço Total =>	68,64
10.66	Código Banco	Descrição	Tipo	Und	Quant.	Valor Unit	Total
Composição	93141 SINAPI	PONTO DE TOMADA RESIDENCIAL INCLUINDO TOMADA 10A/250V, CAIXA ELÉTRICA, ELETRODUTO, CABO, RASGO, QUEBRA E CHUMBAMENTO. AF 01/2016	INEL - INSTALAÇÃO ELÉTRICA/ELETTRIFICAÇÃO E ILUMINAÇÃO EXTERNA	UN	1,0000000	167,77	167,77
Composição Auxiliar	91842 SINAPI	ELETRODUTO FLEXÍVEL CORRUGADO, PVC, DN 20 MM (1/2"), PARA CIRCUITOS TERMINAIS, INSTALADO EM LAJE - FORNECIMENTO E INSTALAÇÃO. AF 12/2015	INEL - INSTALAÇÃO ELÉTRICA/ELETTRIFICAÇÃO E ILUMINAÇÃO EXTERNA	M	2,0000000	5,43	10,86
Composição Auxiliar	91852 SINAPI	ELETRODUTO FLEXÍVEL CORRUGADO, PVC, DN 20 MM (1/2"), PARA CIRCUITOS TERMINAIS, INSTALADO EM PAREDE - FORNECIMENTO E INSTALAÇÃO. AF 12/2015	INEL - INSTALAÇÃO ELÉTRICA/ELETTRIFICAÇÃO E ILUMINAÇÃO EXTERNA	M	2,2000000	7,79	17,13
Composição Auxiliar	91996 SINAPI	TOMADA MÉDIA DE EMBUTIR (1 MÓDULO), 2P+T 10 A, INCLUINDO SUPORTE E PLACA - FORNECIMENTO E INSTALAÇÃO. AF 12/2015	INEL - INSTALAÇÃO ELÉTRICA/ELETTRIFICAÇÃO E ILUMINAÇÃO EXTERNA	UN	1,0000000	29,88	29,88
Composição Auxiliar	91937 SINAPI	CAIXA OCTOGONAL 3" X 3", PVC, INSTALADA EM LAJE - FORNECIMENTO E INSTALAÇÃO. AF 12/2015	INEL - INSTALAÇÃO ELÉTRICA/ELETTRIFICAÇÃO E ILUMINAÇÃO EXTERNA	UN	0,3750000	13,89	5,20
Composição Auxiliar	91926 SINAPI	CABO DE COBRE FLEXÍVEL ISOLADO, 2,5 MM², ANTI-CHAMA 450/750 V, PARA CIRCUITOS TERMINAIS - FORNECIMENTO E INSTALAÇÃO. AF 12/2015	INEL - INSTALAÇÃO ELÉTRICA/ELETTRIFICAÇÃO E ILUMINAÇÃO EXTERNA	M	12,6000000	3,84	48,38
Composição Auxiliar	91940 SINAPI	CAIXA RETANGULAR 4" X 2" MÉDIA (1,30 M DO PISO), PVC, INSTALADA EM PAREDE - FORNECIMENTO E INSTALAÇÃO. AF 12/2015	INEL - INSTALAÇÃO ELÉTRICA/ELETTRIFICAÇÃO E INHI - INSTALAÇÕES HIDROSANITÁRIAS	UN	1,0000000	15,30	15,30
Composição Auxiliar	90466 SINAPI	CHUMBAMENTO LINEAR EM ALVENARIA PARA RAMAIS/DISTRIBUIÇÃO COM DIÂMETROS MENORES OU IGUAIS A 40 MM. AF 05/2015	INHI - INSTALAÇÕES HIDROSANITÁRIAS	M	2,2000000	11,53	25,36
Composição Auxiliar	90456 SINAPI	QUEBRA EM ALVENARIA PARA INSTALAÇÃO DE CAIXA DE TOMADA (4X4 OU 4X2). AF 05/2015	INHI - INSTALAÇÕES HIDROSANITÁRIAS	UN	1,0000000	3,52	3,52
Composição Auxiliar	90447 SINAPI	RASGO EM ALVENARIA PARA ELETRODUTOS COM DIÂMETROS MENORES OU IGUAIS A 40 MM. AF 05/2015	INHI - INSTALAÇÕES HIDROSANITÁRIAS	M	2,2000000	5,52	12,14
		MO sem LS =>	78,15	LS =>	0,00	MO com LS =>	78,15
		Valor do BDI =>	47,56			Valor com BDI =>	215,33
		Quant. =>	2,0000000			Preço Total =>	430,66
11	Código Banco	INSTALAÇÕES DE LÓGICA/TELEFONIA	Tipo	Und	Quant.	Valor Unit	13.824,25
11.1	Código Banco	Descrição	Tipo	Und	Quant.	Valor Unit	Total
Composição	IE13 Próprio	CAIXA DE SOBREPOR 15X15X10CM COM TAMPA INSTALADO EM PAREDE - FORNECIMENTO E INSTALAÇÃO	INEL - INSTALAÇÃO ELÉTRICA/ELETTRIFICAÇÃO E	UND	1,0000000	65,17	65,17



Assinado com senha por MATHEUS VINICIUS VOLPATO - ANALISTA DESENV ECON SOCIAL L 10050 / COOENG - 15/09/2023 às 12:30:25.
Documento Nº: 11713613-5263 - consulta à autenticidade em
<https://www.sigadoc.mt.gov.br/sigaex/public/app/autenticar?n=11713613-5263>



DETRAN/DIC202342098





Governo de Mato Grosso
DEPARTAMENTO ESTADUAL DE TRÂNSITO

Composição	88309 SINAPI	PEDREIRO COM ENCARGOS COMPLEMENTARES	SEDI - SERVIÇOS DIVERSOS	H	0,3500000	21,83	7,64
Auxiliar	88316 SINAPI	SERVENTE COM ENCARGOS COMPLEMENTARES	SEDI - SERVIÇOS DIVERSOS	H	0,2000000	17,42	3,48
Insumo	00043097 SINAPI	CAIXA DE PASSAGEM ELETRICA DE PAREDE, DE SOBREPOR, EM TERMOPLASTICO / PVC, COM TAMPA APARAFUSADA, DIMENSOES, 150 X 150 X 100 MM	Material	UN	1,0000000	53,25	53,25
Insumo	00011950 SINAPI	BUCHA DE NYLON SEM ABA S6, COM PARAFUSO DE 4,20 X 40 MM EM ACO ZINCADO COM ROSCA SOBERBA, CABECA CHATA E FENDA PHILLIPS	Material	UN	4,0000000	0,20	0,80
				MO sem LS =>	8,30	LS =>	0,00
				Valor do BDI =>	18,47	MO com LS =>	8,30
				Quant. =>	2,0000000	Preço Total =>	83,64
11.2	Código Banco	Descrição	Tipo	Und	Quant.	Valor Unit	Total
Composição	IE14 Próprio	CAIXA DE PASSAGEM DE PAREDE, DE EMBUTIR, EM PVC, DIMENSOES *200 X 200 X 90* MM - FORNECIMENTO INSTALAÇÃO	INEL - INSTALAÇÃO ELETRICA/ELETRIFICAÇÃO E	UND	1,0000000	91,17	91,17
Auxiliar	88309 SINAPI	PEDREIRO COM ENCARGOS COMPLEMENTARES	SEDI - SERVIÇOS DIVERSOS	H	0,3500000	21,83	7,64
Auxiliar	88316 SINAPI	SERVENTE COM ENCARGOS COMPLEMENTARES	SEDI - SERVIÇOS DIVERSOS	H	0,2000000	17,42	3,48
Insumo	00039812 SINAPI	CAIXA DE PASSAGEM ELETRICA DE PAREDE, DE EMBUTIR, EM PVC, COM TAMPA APARAFUSADA, DIMENSOES 200 X 200 X 90* MM	Material	UN	1,0000000	80,05	80,05
				MO sem LS =>	8,30	LS =>	0,00
				Valor do BDI =>	25,84	MO com LS =>	8,30
				Quant. =>	1,0000000	Preço Total =>	117,01
11.3	Código Banco	Descrição	Tipo	Und	Quant.	Valor Unit	Total
Composição	91944 SINAPI	CAIXA RETANGULAR 4" X 4" BAIXA (0,30 M DO PISO), PVC, INSTALADA EM PAREDE - FORNECIMENTO E INSTALAÇÃO. AF 12/2015	INEL - INSTALAÇÃO ELETRICA/ELETRIFICAÇÃO E	UN	1,0000000	13,04	13,04
Auxiliar	88247 SINAPI	AUXILIAR DE ELETRICISTA COM ENCARGOS COMPLEMENTARES	SEDI - SERVIÇOS DIVERSOS	H	0,1690000	18,81	3,17
Auxiliar	88264 SINAPI	ELETRICISTA COM ENCARGOS COMPLEMENTARES	SEDI - SERVIÇOS DIVERSOS	H	0,1690000	22,67	3,83
Auxiliar	88629 SINAPI	ARGAMASSA TRAÇO 1:3 (EM VOLUME DE CIMENTO E AREIA MÉDIA ÚMIDA), PREPARO MANUAL. AF 08/2019	SEDI - SERVIÇOS DIVERSOS	m³	0,0012000	699,44	0,83
Insumo	00001873 SINAPI	CAIXA DE PASSAGEM, EM PVC, DE 4" X 4", PARA ELETRODUTO FLEXIVEL CORRUGADO	Material	UN	1,0000000	5,21	5,21
				MO sem LS =>	5,37	LS =>	0,00
				Valor do BDI =>	3,69	MO com LS =>	5,37
				Quant. =>	2,0000000	Preço Total =>	16,73
11.4	Código Banco	Descrição	Tipo	Und	Quant.	Valor Unit	Total
Composição	91941 SINAPI	CAIXA RETANGULAR 4" X 2" BAIXA (0,30 M DO PISO), PVC, INSTALADA EM PAREDE - FORNECIMENTO E INSTALAÇÃO. AF 12/2015	INEL - INSTALAÇÃO ELETRICA/ELETRIFICAÇÃO E	UN	1,0000000	10,03	10,03
Auxiliar	88247 SINAPI	AUXILIAR DE ELETRICISTA COM ENCARGOS COMPLEMENTARES	SEDI - SERVIÇOS DIVERSOS	H	0,1640000	18,81	3,08
Auxiliar	88264 SINAPI	ELETRICISTA COM ENCARGOS COMPLEMENTARES	SEDI - SERVIÇOS DIVERSOS	H	0,1640000	22,67	3,71
Auxiliar	88629 SINAPI	ARGAMASSA TRAÇO 1:3 (EM VOLUME DE CIMENTO E AREIA MÉDIA ÚMIDA), PREPARO MANUAL. AF 08/2019	SEDI - SERVIÇOS DIVERSOS	m³	0,0009000	699,44	0,62
Insumo	00001872 SINAPI	CAIXA DE PASSAGEM, EM PVC, DE 4" X 2", PARA ELETRODUTO FLEXIVEL CORRUGADO	Material	UN	1,0000000	2,62	2,62
				MO sem LS =>	5,19	LS =>	0,00
				Valor do BDI =>	2,84	MO com LS =>	5,19
				Quant. =>	38,0000000	Preço Total =>	12,87
11.5	Código Banco	Descrição	Tipo	Und	Quant.	Valor Unit	Total
Composição	91940 SINAPI	CAIXA RETANGULAR 4" X 2" MÉDIA (1,30 M DO PISO), PVC, INSTALADA EM PAREDE - FORNECIMENTO E INSTALAÇÃO. AF 12/2015	INEL - INSTALAÇÃO ELETRICA/ELETRIFICAÇÃO E	UN	1,0000000	15,30	15,30
Auxiliar	88247 SINAPI	AUXILIAR DE ELETRICISTA COM ENCARGOS COMPLEMENTARES	SEDI - SERVIÇOS DIVERSOS	H	0,2910000	18,81	5,47
Auxiliar	88264 SINAPI	ELETRICISTA COM ENCARGOS COMPLEMENTARES	SEDI - SERVIÇOS DIVERSOS	H	0,2910000	22,67	6,59
Auxiliar	88629 SINAPI	ARGAMASSA TRAÇO 1:3 (EM VOLUME DE CIMENTO E AREIA MÉDIA ÚMIDA), PREPARO MANUAL. AF 08/2019	SEDI - SERVIÇOS DIVERSOS	m³	0,0009000	699,44	0,62
Insumo	00001872 SINAPI	CAIXA DE PASSAGEM, EM PVC, DE 4" X 2", PARA ELETRODUTO FLEXIVEL CORRUGADO	Material	UN	1,0000000	2,62	2,62
				MO sem LS =>	9,14	LS =>	0,00
				Valor do BDI =>	4,33	MO com LS =>	9,14
				Quant. =>	3,0000000	Preço Total =>	19,63
11.6	Código Banco	Descrição	Tipo	Und	Quant.	Valor Unit	Total
Composição	91939 SINAPI	CAIXA RETANGULAR 4" X 2" ALTA (2,00 M DO PISO), PVC, INSTALADA EM PAREDE - FORNECIMENTO E INSTALAÇÃO. AF 12/2015	INEL - INSTALAÇÃO ELETRICA/ELETRIFICAÇÃO E	UN	1,0000000	26,04	26,04
Auxiliar	88247 SINAPI	AUXILIAR DE ELETRICISTA COM ENCARGOS COMPLEMENTARES	SEDI - SERVIÇOS DIVERSOS	H	0,5500000	18,81	10,34
Auxiliar	88264 SINAPI	ELETRICISTA COM ENCARGOS COMPLEMENTARES	SEDI - SERVIÇOS DIVERSOS	H	0,5500000	22,67	12,46
Auxiliar	88629 SINAPI	ARGAMASSA TRAÇO 1:3 (EM VOLUME DE CIMENTO E AREIA MÉDIA ÚMIDA), PREPARO MANUAL. AF 08/2019	SEDI - SERVIÇOS DIVERSOS	m³	0,0009000	699,44	0,62
Insumo	00001872 SINAPI	CAIXA DE PASSAGEM, EM PVC, DE 4" X 2", PARA ELETRODUTO FLEXIVEL CORRUGADO	Material	UN	1,0000000	2,62	2,62
				MO sem LS =>	17,21	LS =>	0,00
				Valor do BDI =>	7,38	MO com LS =>	17,21
				Quant. =>	1,0000000	Preço Total =>	33,42
11.7	Código Banco	Descrição	Tipo	Und	Quant.	Valor Unit	Total
Composição	95781 SINAPI	CONDULETE DE ALUMÍNIO, TIPO C, PARA ELETRODUTO DE AÇO GALVANIZADO DN 25 MM (1	INEL - INSTALAÇÃO ELETRICA/ELETRIFICAÇÃO E	UN	1,0000000	29,99	29,99
Auxiliar	88247 SINAPI	AUXILIAR DE ELETRICISTA COM ENCARGOS COMPLEMENTARES	SEDI - SERVIÇOS DIVERSOS	H	0,3226000	18,81	6,06
Auxiliar	88264 SINAPI	ELETRICISTA COM ENCARGOS COMPLEMENTARES	SEDI - SERVIÇOS DIVERSOS	H	0,3226000	22,67	7,31
Insumo	00002560 SINAPI	CONDULETE DE ALUMÍNIO TIPO C, PARA ELETRODUTO ROSCAVEL DE 1", COM TAMPA CEGA	Material	UN	1,0000000	16,22	16,22
Insumo	00011950 SINAPI	BUCHA DE NYLON SEM ABA S6, COM PARAFUSO DE 4,20 X 40 MM EM ACO ZINCADO COM ROSCA SOBERBA, CABECA CHATA E FENDA PHILLIPS	Material	UN	2,0000000	0,20	0,40
				MO sem LS =>	10,04	LS =>	0,00
				Valor do BDI =>	8,50	MO com LS =>	10,04
				Quant. =>	3,0000000	Preço Total =>	38,49
11.8	Código Banco	Descrição	Tipo	Und	Quant.	Valor Unit	Total
Composição	90444 SINAPI	RASCO EM CONTRAPISO PARA RAMAIS/ DISTRIBUIÇÃO COM DIÂMETROS MENORES OU IGUAIS A 40 MM. AF 05/2015	INHI - INSTALAÇÕES HIDROS SANITÁRIAS	M	1,0000000	20,63	20,63
Auxiliar	5795 SINAPI	MARTELETE OU ROMPEDOR PNEUMÁTICO MANUAL, 28 KG, COM SILENCIADOR - CHP DIURNO. AF 07/2016	CHOR - CUSTOS HORÁRIOS DE MÁQUINAS E EQUIPAMENTOS	CHP	0,1570000	18,14	2,84
Auxiliar	5952 SINAPI	MARTELETE OU ROMPEDOR PNEUMÁTICO MANUAL, 28 KG, COM SILENCIADOR - CHI DIURNO. AF 07/2016	CHOR - CUSTOS HORÁRIOS DE MÁQUINAS E EQUIPAMENTOS	CHI	0,3460000	15,87	5,49
Auxiliar	88248 SINAPI	AUXILIAR DE ENCANADOR OU BOMBEIRO HIDRÁULICO COM ENCARGOS COMPLEMENTARES	SEDI - SERVIÇOS DIVERSOS	H	0,0790000	17,87	1,41



Assinado com senha por MATHEUS VINICIUS VOLPATO - ANALISTA DESENV ECON SOCIAL L 10050 / COENG - 15/09/2023 às 12:30:25.
Documento Nº: 11713613-5263 - consulta à autenticidade em
<https://www.sigadoc.mt.gov.br/sigaex/public/app/autenticar?n=11713613-5263>



DETRAN/DIC/2023/42098





Governo de Mato Grosso
DEPARTAMENTO ESTADUAL DE TRÂNSITO

Composição Auxiliar	88267 SINAPI	ENCANADOR OU BOMBEIRO HIDRÁULICO COM ENCARGOS COMPLEMENTARES	SEDI - SERVIÇOS DIVERSOS	H	0,5030000	21,66	10,89
				MO sem LS =>	14,62	LS =>	0,00 MO com LS =>
				Valor do BDI =>	5,84		14,62
						Valor com BDI =>	26,47
				Quant. =>	26,0000000	Preço Total =>	688,22
11.9	Código Banco	Descrição	Tipo	Und	Quant.	Valor Unit	Total
Composição	90447 SINAPI	RASGO EM ALVENARIA PARA ELETRODUTOS COM DIÂMETROS MENORES OU IGUAIS A 40 MM. AF 05/2015	INHI - INSTALAÇÕES HIDROS SANITÁRIAS	M	1,0000000	5,52	5,52
Composição Auxiliar	88247 SINAPI	AUXILIAR DE ELETRICISTA COM ENCARGOS COMPLEMENTARES	SEDI - SERVIÇOS DIVERSOS	H	0,0340000	18,81	0,63
Composição Auxiliar	88264 SINAPI	ELETRICISTA COM ENCARGOS COMPLEMENTARES	SEDI - SERVIÇOS DIVERSOS	H	0,2160000	22,67	4,89
				MO sem LS =>	4,24	LS =>	0,00 MO com LS =>
				Valor do BDI =>	1,56		4,24
						Valor com BDI =>	7,08
				Quant. =>	33,0000000	Preço Total =>	233,64
11.10	Código Banco	Descrição	Tipo	Und	Quant.	Valor Unit	Total
Composição	91854 SINAPI	ELETRODUTO FLEXÍVEL CORRUGADO, PVC, DN 25 MM (3/4"), PARA CIRCUITOS TERMINAIS, INSTALADO EM PAREDE - FORNECIMENTO E INSTALAÇÃO. AF 12/2015	INEL - INSTALAÇÃO ELÉTRICA/ELETRIFICAÇÃO E ILUMINAÇÃO EXTERNA	M	1,0000000	8,42	8,42
Composição Auxiliar	88247 SINAPI	AUXILIAR DE ELETRICISTA COM ENCARGOS COMPLEMENTARES	SEDI - SERVIÇOS DIVERSOS	H	0,1340000	18,81	2,52
Composição Auxiliar	88264 SINAPI	ELETRICISTA COM ENCARGOS COMPLEMENTARES	SEDI - SERVIÇOS DIVERSOS	H	0,1340000	22,67	3,03
Insumo	00002688 SINAPI	ELETRODUTO PVC FLEXÍVEL CORRUGADO, COR AMARELA, DE 25 MM	Material	M	1,0170000	2,83	2,87
				MO sem LS =>	4,16	LS =>	0,00 MO com LS =>
				Valor do BDI =>	2,38		4,16
						Valor com BDI =>	10,80
				Quant. =>	45,0000000	Preço Total =>	486,00
11.11	Código Banco	Descrição	Tipo	Und	Quant.	Valor Unit	Total
Composição	91835 SINAPI	ELETRODUTO FLEXÍVEL CORRUGADO REFORÇADO, PVC, DN 25 MM (3/4"), PARA CIRCUITOS TERMINAIS, INSTALADO EM FORRO - FORNECIMENTO E INSTALAÇÃO. AF 12/2015	INEL - INSTALAÇÃO ELÉTRICA/ELETRIFICAÇÃO E ILUMINAÇÃO EXTERNA	M	1,0000000	11,59	11,59
Composição Auxiliar	88247 SINAPI	AUXILIAR DE ELETRICISTA COM ENCARGOS COMPLEMENTARES	SEDI - SERVIÇOS DIVERSOS	H	0,0910000	18,81	1,71
Composição Auxiliar	88264 SINAPI	ELETRICISTA COM ENCARGOS COMPLEMENTARES	SEDI - SERVIÇOS DIVERSOS	H	0,0910000	22,67	2,06
Composição Auxiliar	91170 SINAPI	FIXAÇÃO DE TUBOS HORIZONTAIS DE PVC, CPVC OU COBRE DIÂMETROS MENORES OU IGUAIS A 40 MM OU ELETROCALHAS ATÉ 150MM DE LARGURA, COM ABRAÇADEIRA METÁLICA RÍGIDA TIPO D 1/2, FIXADA EM PERFILADO EM LAJE. AF 05/2015	INHI - INSTALAÇÕES HIDROS SANITÁRIAS	M	1,0000000	3,08	3,08
Insumo	00039244 SINAPI	ELETRODUTO PVC FLEXÍVEL CORRUGADO, REFORÇADO, COR LARANJA, DE 25 MM, PARA LAJES E PISOS	Material	M	1,1000000	4,31	4,74
				MO sem LS =>	4,14	LS =>	0,00 MO com LS =>
				Valor do BDI =>	3,28		4,14
						Valor com BDI =>	14,87
				Quant. =>	17,0000000	Preço Total =>	252,79
11.12	Código Banco	Descrição	Tipo	Und	Quant.	Valor Unit	Total
Composição	91857 SINAPI	ELETRODUTO FLEXÍVEL CORRUGADO REFORÇADO, PVC, DN 32 MM (1"), PARA CIRCUITOS TERMINAIS, INSTALADO EM FORRO - FORNECIMENTO E INSTALAÇÃO. AF 12/2015	INEL - INSTALAÇÃO ELÉTRICA/ELETRIFICAÇÃO E ILUMINAÇÃO EXTERNA	M	1,0000000	14,60	14,60
Composição Auxiliar	88247 SINAPI	AUXILIAR DE ELETRICISTA COM ENCARGOS COMPLEMENTARES	SEDI - SERVIÇOS DIVERSOS	H	0,1490000	18,81	2,80
Composição Auxiliar	88264 SINAPI	ELETRICISTA COM ENCARGOS COMPLEMENTARES	SEDI - SERVIÇOS DIVERSOS	H	0,1490000	22,67	3,37
Insumo	00039245 SINAPI	ELETRODUTO PVC FLEXÍVEL CORRUGADO, REFORÇADO, COR LARANJA, DE 32 MM, PARA LAJES E PISOS	Material	M	1,0170000	8,29	8,43
				MO sem LS =>	4,63	LS =>	0,00 MO com LS =>
				Valor do BDI =>	4,13		4,63
						Valor com BDI =>	18,73
				Quant. =>	45,0000000	Preço Total =>	842,85
11.13	Código Banco	Descrição	Tipo	Und	Quant.	Valor Unit	Total
Composição	91864 SINAPI	ELETRODUTO RÍGIDO ROSCÁVEL, PVC, DN 32 MM (1"), PARA CIRCUITOS TERMINAIS, INSTALADO EM FORRO - FORNECIMENTO E INSTALAÇÃO. AF 12/2015	INEL - INSTALAÇÃO ELÉTRICA/ELETRIFICAÇÃO E ILUMINAÇÃO EXTERNA	M	1,0000000	14,30	14,30
Composição Auxiliar	88247 SINAPI	AUXILIAR DE ELETRICISTA COM ENCARGOS COMPLEMENTARES	SEDI - SERVIÇOS DIVERSOS	H	0,1390000	18,81	2,61
Composição Auxiliar	88264 SINAPI	ELETRICISTA COM ENCARGOS COMPLEMENTARES	SEDI - SERVIÇOS DIVERSOS	H	0,1390000	22,67	3,15
Insumo	00002685 SINAPI	ELETRODUTO DE PVC RÍGIDO ROSCAVEL DE 1", SEM LUVA	Material	M	1,0170000	8,40	8,54
				MO sem LS =>	4,32	LS =>	0,00 MO com LS =>
				Valor do BDI =>	4,05		4,32
						Valor com BDI =>	18,35
				Quant. =>	5,5000000	Preço Total =>	100,92
11.14	Código Banco	Descrição	Tipo	Und	Quant.	Valor Unit	Total
Composição	98307 SINAPI	TOMADA DE REDE RJ45 - FORNECIMENTO E INSTALAÇÃO. AF 11/2019	INES - INSTALAÇÕES ESPECIAIS	UN	1,0000000	41,95	41,95
Composição Auxiliar	88247 SINAPI	AUXILIAR DE ELETRICISTA COM ENCARGOS COMPLEMENTARES	SEDI - SERVIÇOS DIVERSOS	H	0,2062000	18,81	3,87
Composição Auxiliar	88264 SINAPI	ELETRICISTA COM ENCARGOS COMPLEMENTARES	SEDI - SERVIÇOS DIVERSOS	H	0,2062000	22,67	4,67
Insumo	00038083 SINAPI	TOMADA RJ45, 8 FIOS, CAT 5E, CONJUNTO MONTADO PARA EMBUTIR 4" X 2" (PLACA + SUPORTE + MÓDULO)	Material	UN	1,0000000	33,41	33,41
				MO sem LS =>	6,41	LS =>	0,00 MO com LS =>
				Valor do BDI =>	11,89		6,41
						Valor com BDI =>	53,84
				Quant. =>	23,0000000	Preço Total =>	1.238,32
11.15	Código Banco	Descrição	Tipo	Und	Quant.	Valor Unit	Total
Composição	98297 SINAPI	CABO ELETRÔNICO CATEGORIA 6, INSTALADO EM EDIFICAÇÃO INSTITUCIONAL - FORNECIMENTO E INSTALAÇÃO. AF 11/2019	INES - INSTALAÇÕES ESPECIAIS	M	1,0000000	6,86	6,86
Composição Auxiliar	88247 SINAPI	AUXILIAR DE ELETRICISTA COM ENCARGOS COMPLEMENTARES	SEDI - SERVIÇOS DIVERSOS	H	0,0045000	18,81	0,08
Composição Auxiliar	88264 SINAPI	ELETRICISTA COM ENCARGOS COMPLEMENTARES	SEDI - SERVIÇOS DIVERSOS	H	0,0045000	22,67	0,10
Insumo	00039599 SINAPI	CABO DE REDE, PAR TRANCADO UTP, 4 PARES, CATEGORIA 6 (CAT 6), ISOLAMENTO PVC (LSZH)	Material	M	1,0500000	6,37	6,68
				MO sem LS =>	0,13	LS =>	0,00 MO com LS =>
				Valor do BDI =>	1,94		0,13
						Valor com BDI =>	8,80
				Quant. =>	349,0600000	Preço Total =>	3.071,72
11.16	Código Banco	Descrição	Tipo	Und	Quant.	Valor Unit	Total
Composição	98302 SINAPI	PATCH PANEL 24 PORTAS, CATEGORIA 6 - FORNECIMENTO E INSTALAÇÃO. AF 11/2019	INES - INSTALAÇÕES ESPECIAIS	UN	1,0000000	984,72	984,72
Composição Auxiliar	88247 SINAPI	AUXILIAR DE ELETRICISTA COM ENCARGOS COMPLEMENTARES	SEDI - SERVIÇOS DIVERSOS	H	6,2007000	18,81	116,63
Composição Auxiliar	88264 SINAPI	ELETRICISTA COM ENCARGOS COMPLEMENTARES	SEDI - SERVIÇOS DIVERSOS	H	6,2007000	22,67	140,56
Insumo	00039596 SINAPI	PATCH PANEL, 24 PORTAS, CATEGORIA 6, COM RACKS DE 19" DE LARGURA E 1 U DE ALTURA	Material	UN	1,0000000	727,53	727,53
				MO sem LS =>	193,08	LS =>	0,00 MO com LS =>
				Valor do BDI =>	279,16		193,08
						Valor com BDI =>	1.263,88
				Quant. =>	1,0000000	Preço Total =>	1.263,88



Assinado com senha por MATHEUS VINICIUS VOLPATO - ANALISTA DESENV ECON SOCIAL L 10050 / COOENG - 15/09/2023 às 12:30:25.
Documento Nº: 11713613-5263 - consulta à autenticidade em
<https://www.sigadoc.mt.gov.br/sigaex/public/app/autenticar?n=11713613-5263>



DETRAN/DIC/2023/24098





Governo de Mato Grosso
DEPARTAMENTO ESTADUAL DE TRÂNSITO

11.17	Código Banco	Descrição	Tipo	Und	Quant.	Valor Unit	Total
Composição	97863 SINAPI	CAIXA ENTERRADA ELÉTRICA RETANGULAR, EM CONCRETO PRÉ-MOLDADO, FUNDO COM BRITA, DIMENSÕES INTERNAS: 0,6X0,6X0,5 M. AF. 12/2020	INEL - INSTALAÇÃO ELÉTRICA/ELETRIFICAÇÃO E ILUMINAÇÃO EXTERNA	UN	1,0000000	404,48	404,48
Composição Auxiliar	101619 SINAPI	PREPARO DE FUNDO DE VALA COM LARGURA MENOR QUE 1,5 M, COM CAMADA DE BRITA, LANÇAMENTO MANUAL. AF. 08/2020	MOVT - MOVIMENTO DE TERRA	m³	0,0810000	292,98	23,73
Composição Auxiliar	5678 SINAPI	RETROESCAVADEIRA SOBRE RODAS COM CARREGADEIRA, TRACÇÃO 4X4, POTÊNCIA LIQ. 88 HP, CAÇAMBA CARREG. CAP. MÍN. 1 M3, CAÇAMBA RETRO CAP. 0,26 M3, PESO OPERACIONAL MÍN. 6.674 KG, PROFUNDIDADE ESCAVAÇÃO MÁX. 4,37 M - CHP DIURNO. AF. 06/2014	CHOR - CUSTOS HORÁRIOS DE MÁQUINAS E EQUIPAMENTOS	CHP	0,0328000	120,34	3,94
Composição Auxiliar	5679 SINAPI	RETROESCAVADEIRA SOBRE RODAS COM CARREGADEIRA, TRACÇÃO 4X4, POTÊNCIA LIQ. 88 HP, CAÇAMBA CARREG. CAP. MÍN. 1 M3, CAÇAMBA RETRO CAP. 0,26 M3, PESO OPERACIONAL MÍN. 6.674 KG, PROFUNDIDADE ESCAVAÇÃO MÁX. 4,37 M - CHI DIURNO. AF. 06/2014	CHOR - CUSTOS HORÁRIOS DE MÁQUINAS E EQUIPAMENTOS	CHI	0,0669000	48,16	3,22
Composição Auxiliar	88309 SINAPI	PEDREIRO COM ENCARGOS COMPLEMENTARES	SEDI - SERVIÇOS DIVERSOS	H	0,0647000	21,83	1,41
Composição Auxiliar	88316 SINAPI	SERVENTE COM ENCARGOS COMPLEMENTARES	SEDI - SERVIÇOS DIVERSOS	H	0,0508000	17,42	0,88
Composição Auxiliar	97735 SINAPI	PEÇA RETANGULAR PRÉ-MOLDADA, VOLUME DE CONCRETO DE 30 A 100 LITROS. TAXA DE AÇO APROXIMADA DE 30KG/M³. AF. 01/2018	FUES - FUNDAÇÕES E ESTRUTURAS	m³	0,0324000	2.273,62	73,66
Insumo	00043431 SINAPI	CAIXA DE CONCRETO ARMADO PRE-MOLDADO, SEM FUNDO, QUADRADA, DIMENSÕES DE 0,60 X 0,60 X 0,50 M	Material	UN	1,0000000	297,64	297,64
				MO sem LS =>	39,55	LS =>	0,00
				Valor do BDI =>	114,67	Valor com BDI =>	39,55
				Quant. =>	2,0000000	Preço Total =>	1.038,30
11.18	Código Banco	Descrição	Tipo	Und	Quant.	Valor Unit	Total
Composição	96563 SINAPI	SUPOORTE PARA ELETROCALHA LISA OU PERFURADA EM AÇO GALVANIZADO, LARGURA 500 OU 800 MM E ALTURA 50 MM, ESPAÇADO A CADA 1,5 M, EM PERFILADO DE SEÇÃO 38X76 MM, POR METRO DE ELETROCALHA FIXADA. AF. 07/2017	INHI - INSTALAÇÕES HIDROS SANITÁRIAS	M	1,0000000	25,52	25,52
Composição Auxiliar	88248 SINAPI	AUXILIAR DE ENCANADOR OU BOMBEIRO HIDRÁULICO COM ENCARGOS COMPLEMENTARES	SEDI - SERVIÇOS DIVERSOS	H	0,0230000	17,87	0,41
Composição Auxiliar	88267 SINAPI	ENCANADOR OU BOMBEIRO HIDRÁULICO COM ENCARGOS COMPLEMENTARES	SEDI - SERVIÇOS DIVERSOS	H	0,1610000	21,66	3,48
Insumo	00011267 SINAPI	ARRUELA LISA, REDONDA, DE LATÃO POLIDO, DIAMETRO NOMINAL 5/8", DIAMETRO EXTERNO = 34 MM, DIAMETRO DO FURO = 17 MM, ESPESSURA = "2,5" MM	Material	UN	4,0000000	1,56	6,24
Insumo	00011976 SINAPI	CHUMBADOR, DIAMETRO 1/4" COM PARAFUSO 1/4" X 40 MM	Material	UN	1,3330000	1,38	1,83
Insumo	00039029 SINAPI	PERFILADO PERFURADO DUPLO 38 X 76 MM, CHAPA 22	Material	M	0,5600000	18,32	10,25
Insumo	00039996 SINAPI	VERGALHAO ZINCADO ROSCA TOTAL, 1/4 " (6,3 MM)	Material	M	0,4670000	4,10	1,91
Insumo	00039997 SINAPI	PORCA ZINCADA, SEXTAVADA, DIAMETRO 1/4"	Material	UN	4,0000000	0,35	1,40
				MO sem LS =>	3,06	LS =>	0,00
				Valor do BDI =>	7,23	Valor com BDI =>	3,06
				Quant. =>	20,0000000	Preço Total =>	655,00
11.19	Código Banco	Descrição	Tipo	Und	Quant.	Valor Unit	Total
Composição	IE15 Próprio	RACK FECHADO 12Ux19"x450mm, PORTA EM ACRÍLICO, SEGUNDO PLANO DE RECUO - FORNECIMENTO E INSTALAÇÃO	INEL - INSTALAÇÃO ELÉTRICA/ELETRIFICAÇÃO E SEDI - SERVIÇOS DIVERSOS	UND	1,0000000	688,62	688,62
Composição Auxiliar	88264 SINAPI	ELETRICISTA COM ENCARGOS COMPLEMENTARES	SEDI - SERVIÇOS DIVERSOS	H	0,8000000	22,67	18,13
Composição Auxiliar	88247 SINAPI	AUXILIAR DE ELETRICISTA COM ENCARGOS COMPLEMENTARES	SEDI - SERVIÇOS DIVERSOS	H	0,8000000	18,81	15,04
Insumo	CT22 Próprio	FORNECIMENTO E INSTALAÇÃO DE RACK FECHADO 12Ux19"x450mm, PORTA DE ACRÍLICO, SEGUNDO PLANO DE RECUO, RÉGUA PARA 5 TOMADAS	Equipamento	und	1,0000000	654,63	654,63
Insumo	00007583 SINAPI	BUCHA DE NYLON SEM ABA S8, COM PARAFUSO DE 4,80 X 50 MM EM AÇO ZINCADO COM ROSCA SOBERBA, CABECA CHATA E FENDA PHILLIPS	Material	UN	2,0000000	0,41	0,82
				MO sem LS =>	24,91	LS =>	0,00
				Valor do BDI =>	195,22	Valor com BDI =>	24,91
				Quant. =>	1,0000000	Preço Total =>	883,84
11.20	Código Banco	Descrição	Tipo	Und	Quant.	Valor Unit	Total
Composição	IE17 Próprio	BANDEJA DUPLA FIXAÇÃO COM COMPRIMENTO DE 600mm PARA RACK 19" - FORNECIMENTO E INSTALAÇÃO	INEL - INSTALAÇÃO ELÉTRICA/ELETRIFICAÇÃO E SEDI - SERVIÇOS DIVERSOS	UND	1,0000000	135,42	135,42
Composição Auxiliar	88264 SINAPI	ELETRICISTA COM ENCARGOS COMPLEMENTARES	SEDI - SERVIÇOS DIVERSOS	H	0,2000000	22,67	4,53
Composição Auxiliar	88247 SINAPI	AUXILIAR DE ELETRICISTA COM ENCARGOS COMPLEMENTARES	SEDI - SERVIÇOS DIVERSOS	H	0,2000000	18,81	3,76
Insumo	CT24 Próprio	FORNECIMENTO E INSTALAÇÃO DE BANDEJA DUPLA FIXAÇÃO COM COMPRIMENTO DE 600mm PARA RACK 19"	Equipamento	und	1,0000000	127,13	127,13
				MO sem LS =>	6,22	LS =>	0,00
				Valor do BDI =>	38,39	Valor com BDI =>	6,22
				Quant. =>	1,0000000	Preço Total =>	173,81
11.21	Código Banco	Descrição	Tipo	Und	Quant.	Valor Unit	Total
Composição	IE18 Próprio	PATCH CORD (CABO DE REDE), CATEGORIA 6 (CAT 6), EXTENSAO DE 1,50 M - FORNECIMENTO E INSTALAÇÃO	INEL - INSTALAÇÃO ELÉTRICA/ELETRIFICAÇÃO E SEDI - SERVIÇOS DIVERSOS	UND	1,0000000	20,37	20,37
Composição Auxiliar	88264 SINAPI	ELETRICISTA COM ENCARGOS COMPLEMENTARES	SEDI - SERVIÇOS DIVERSOS	H	0,0100000	22,67	0,22
Insumo	00039806 SINAPI	PATCH CORD (CABO DE REDE), CATEGORIA 6 (CAT 6) UTP, 23 AWG, 4 PARES, EXTENSAO DE 1,50 M	Material	UN	1,0000000	20,15	20,15
				MO sem LS =>	0,17	LS =>	0,00
				Valor do BDI =>	5,77	Valor com BDI =>	0,17
				Quant. =>	20,0000000	Preço Total =>	26,14
11.22	Código Banco	Descrição	Tipo	Und	Quant.	Valor Unit	Total
Composição	IE19 Próprio	PATCH CORD (CABO DE REDE), CATEGORIA 6 (CAT 6), EXTENSAO DE 2,50 M - FORNECIMENTO E INSTALAÇÃO	INEL - INSTALAÇÃO ELÉTRICA/ELETRIFICAÇÃO E SEDI - SERVIÇOS DIVERSOS	UND	1,0000000	27,47	27,47
Composição Auxiliar	88264 SINAPI	ELETRICISTA COM ENCARGOS COMPLEMENTARES	SEDI - SERVIÇOS DIVERSOS	H	0,0100000	22,67	0,22
Insumo	00039607 SINAPI	PATCH CORD (CABO DE REDE), CATEGORIA 6 (CAT 6) UTP, 23 AWG, 4 PARES, EXTENSAO DE 2,50 M	Material	UN	1,0000000	27,25	27,25
				MO sem LS =>	0,17	LS =>	0,00
				Valor do BDI =>	7,78	Valor com BDI =>	0,17
				Quant. =>	5,0000000	Preço Total =>	35,25
11.23	Código Banco	Descrição	Tipo	Und	Quant.	Valor Unit	Total
Composição	IE20 Próprio	CONECTORES RJ45, 8 VIAS MACHO - FORNECIMENTO E INSTALAÇÃO	INEL - INSTALAÇÃO	UND	1,0000000	6,23	6,23
Composição Auxiliar	88264 SINAPI	ELETRICISTA COM ENCARGOS COMPLEMENTARES	SEDI - SERVIÇOS DIVERSOS	H	0,1500000	22,67	3,40
Insumo	00039603 SINAPI	CONECTOR MACHO RJ 45, CATEGORIA 6 (CAT 6) PARA CABOS	Material	UN	1,0000000	2,83	2,83
				MO sem LS =>	2,62	LS =>	0,00
				Valor do BDI =>	1,76	Valor com BDI =>	2,62
				Quant. =>	22,0000000	Preço Total =>	7,99
11.24	Código Banco	Descrição	Tipo	Und	Quant.	Valor Unit	Total
Composição	IE21 Próprio	ELETRODUTO FLEXIVEL, EM AÇO GALVANIZADO, REVESTIDO EXTERNAMENTE COM PVC PRETO, DIAMETRO EXTERNO DE 32 MM (1"), TIPO SEALTUBO - FORNECIMENTO E INSTALAÇÃO	INEL - INSTALAÇÃO ELÉTRICA/ELETRIFICAÇÃO E ILUMINAÇÃO EXTERNA	UND	1,0000000	20,19	20,19



Assinado com senha por MATHEUS VINICIUS VOLPATO - ANALISTA DESENV ECON SOCIAL L 10050 / COOENG - 15/09/2023 às 12:30:25.
Documento Nº: 11713613-5263 - consulta à autenticidade em
<https://www.sigadoc.mt.gov.br/sigaex/public/app/autenticar?n=11713613-5263>



DETRAN/DIC202342098





Governo de Mato Grosso
DEPARTAMENTO ESTADUAL DE TRÂNSITO

Composição	88264 SINAPI	ELETRICISTA COM ENCARGOS COMPLEMENTARES	SEDI - SERVIÇOS DIVERSOS	H	0,1200000	22,67	2,72	
Auxiliar	88247 SINAPI	AUXILIAR DE ELETRICISTA COM ENCARGOS COMPLEMENTARES	SEDI - SERVIÇOS DIVERSOS	H	0,1200000	18,81	2,25	
Auxiliar	00002501 SINAPI	ELETRODUTO FLEXIVEL, EM AÇO GALVANIZADO, REVESTIDO EXTERNAMENTE COM PVC PRETO, DIAMETRO EXTERNO DE 32 MM (1"), TIPO SEALTUBO	Material	M	1,0000000	15,22	15,22	
Insumo								
			MO sem LS =>	3,73	LS =>	0,00	MO com LS =>	3,73
			Valor do BDI =>	5,72			Valor com BDI =>	25,91
			Quant. =>			6,0000000	Preço Total =>	155,46
11.25								
Composição	Código Banco IE22 Próprio	DESCRIÇÃO ELETROCALHA PERFURADA GALVANIZADA TIPO U CHAPA 22 - 100X50X3000MM UNIDADE POR METRO - FORNECIMENTO E INSTALAÇÃO ELETRICISTA COM ENCARGOS COMPLEMENTARES	Tipo INEL - INSTALAÇÃO ELÉTRICA/ELETRIFICAÇÃO E SEDI - SERVIÇOS DIVERSOS	Und M	Quant. 1,0000000	Valor Unit 55,20	Total 55,20	
Composição	88264 SINAPI	AUXILIAR DE ELETRICISTA COM ENCARGOS COMPLEMENTARES	SEDI - SERVIÇOS DIVERSOS	H	0,2000000	22,67	4,53	
Composição	88247 SINAPI	AUXILIAR DE ELETRICISTA COM ENCARGOS COMPLEMENTARES	SEDI - SERVIÇOS DIVERSOS	H	0,1800000	18,81	3,38	
Auxiliar	CT26 Próprio	ELETROCALHA PERFURADA GALVANIZADA - 100X50X3000MM -TIPO U CHAPA 22	Material	UND	0,3333000	141,90	47,29	
Insumo								
			MO sem LS =>	5,95	LS =>	0,00	MO com LS =>	5,95
			Valor do BDI =>	15,64			Valor com BDI =>	70,84
			Quant. =>			12,0000000	Preço Total =>	850,08
12								
12.1								25.246,35
12.1.1								13.042,92
Composição	Código Banco 90447 SINAPI	DESCRIÇÃO RASGO EM ALVENARIA PARA ELETRODUTOS COM DIAMETROS MENORES OU IGUAIS A 40 MM. AF. 05/2015	Tipo INHI - INSTALAÇÕES HIDROS SANITÁRIAS	Und M	Quant. 1,0000000	Valor Unit 5,52	Total 5,52	
Composição	88247 SINAPI	AUXILIAR DE ELETRICISTA COM ENCARGOS COMPLEMENTARES	SEDI - SERVIÇOS DIVERSOS	H	0,0340000	18,81	0,63	
Auxiliar	88264 SINAPI	ELETRICISTA COM ENCARGOS COMPLEMENTARES	SEDI - SERVIÇOS DIVERSOS	H	0,2160000	22,67	4,89	
Auxiliar								
			MO sem LS =>	4,24	LS =>	0,00	MO com LS =>	4,24
			Valor do BDI =>	1,56			Valor com BDI =>	7,08
			Quant. =>			20,0000000	Preço Total =>	141,60
12.1.2								
Composição	Código Banco 86878 SINAPI	DESCRIÇÃO VALVULA EM METAL CROMADO TIPO AMERICANA 3.1/2 X 1.1/2 PARA PIA - FORNECIMENTO E INSTALAÇÃO. AF. 01/2020	Tipo INHI - INSTALAÇÕES HIDROS SANITÁRIAS	Und UN	Quant. 1,0000000	Valor Unit 73,30	Total 73,30	
Composição	88267 SINAPI	ENCANADOR OU BOMBEIRO HIDRÁULICO COM ENCARGOS COMPLEMENTARES	SEDI - SERVIÇOS DIVERSOS	H	0,1740000	21,66	3,76	
Composição	88316 SINAPI	SERVENTE COM ENCARGOS COMPLEMENTARES	SEDI - SERVIÇOS DIVERSOS	H	0,0548000	17,42	0,95	
Auxiliar								
Insumo	00003146 SINAPI	FITA VEDA ROSCA EM ROLOS DE 18 MM X 10 M (L X C)	Material	UN	0,0480000	4,50	0,21	
Insumo	00006157 SINAPI	VALVULA EM METAL CROMADO PARA PIA AMERICANA 3.1/2 X 1.1/2 "	Material	UN	1,0000000	68,38	68,38	
			MO sem LS =>	3,66	LS =>	0,00	MO com LS =>	3,66
			Valor do BDI =>	20,78			Valor com BDI =>	94,08
			Quant. =>			1,0000000	Preço Total =>	94,08
12.1.3								
Composição	Código Banco 86915 SINAPI	DESCRIÇÃO TORNEIRA CROMADA DE MESA, 1/2 OU 3/4, PARA LAVATÓRIO, PADRÃO MÉDIO - FORNECIMENTO E INSTALAÇÃO. AF. 01/2020	Tipo INHI - INSTALAÇÕES HIDROS SANITÁRIAS	Und UN	Quant. 1,0000000	Valor Unit 159,02	Total 159,02	
Composição	88267 SINAPI	ENCANADOR OU BOMBEIRO HIDRÁULICO COM ENCARGOS COMPLEMENTARES	SEDI - SERVIÇOS DIVERSOS	H	0,0960000	21,66	2,07	
Composição	88316 SINAPI	SERVENTE COM ENCARGOS COMPLEMENTARES	SEDI - SERVIÇOS DIVERSOS	H	0,0303000	17,42	0,52	
Auxiliar								
Insumo	00003146 SINAPI	FITA VEDA ROSCA EM ROLOS DE 18 MM X 10 M (L X C)	Material	UN	0,0210000	4,50	0,09	
Insumo	00036791 SINAPI	TORNEIRA METALICA CROMADA DE MESA PARA LAVATORIO, BICA ALTA, COM AREJADOR (REF.1195)	Material	UN	1,0000000	156,34	156,34	
			MO sem LS =>	2,01	LS =>	0,00	MO com LS =>	2,01
			Valor do BDI =>	45,08			Valor com BDI =>	204,10
			Quant. =>			4,0000000	Preço Total =>	816,40
12.1.4								
Composição	Código Banco 86900 SINAPI	DESCRIÇÃO CUBA DE EMBUTIR RETANGULAR DE AÇO INOXIDÁVEL, 46 X 30 X 12 CM - FORNECIMENTO E INSTALAÇÃO. AF. 01/2020	Tipo INHI - INSTALAÇÕES HIDROS SANITÁRIAS	Und UN	Quant. 1,0000000	Valor Unit 247,37	Total 247,37	
Composição	88274 SINAPI	MARMORISTA/GRANITEIRO COM ENCARGOS COMPLEMENTARES	SEDI - SERVIÇOS DIVERSOS	H	0,4774000	21,72	10,36	
Composição	88316 SINAPI	SERVENTE COM ENCARGOS COMPLEMENTARES	SEDI - SERVIÇOS DIVERSOS	H	0,1504000	17,42	2,61	
Auxiliar								
Insumo	00001743 SINAPI	CUBA AÇO INOX (AISI 304) DE EMBUTIR COM VALVULA 3 1/2 ", DE "46 X 30 X 12" CM	Material	UN	1,0000000	216,94	216,94	
Insumo	00004823 SINAPI	MASSA PLASTICA PARA MARMORE/GRANITO	Material	KG	0,2974000	58,73	17,46	
			MO sem LS =>	9,75	LS =>	0,00	MO com LS =>	9,75
			Valor do BDI =>	70,12			Valor com BDI =>	317,49
			Quant. =>			1,0000000	Preço Total =>	317,49
12.1.5								
Composição	Código Banco 86914 SINAPI	DESCRIÇÃO TORNEIRA CROMADA 1/2 OU 3/4 PARA TANQUE, PADRÃO MÉDIO - FORNECIMENTO E INSTALAÇÃO. AF. 01/2020	Tipo INHI - INSTALAÇÕES HIDROS SANITÁRIAS	Und UN	Quant. 1,0000000	Valor Unit 108,39	Total 108,39	
Composição	88267 SINAPI	ENCANADOR OU BOMBEIRO HIDRÁULICO COM ENCARGOS COMPLEMENTARES	SEDI - SERVIÇOS DIVERSOS	H	0,1525000	21,66	3,30	
Composição	88316 SINAPI	SERVENTE COM ENCARGOS COMPLEMENTARES	SEDI - SERVIÇOS DIVERSOS	H	0,0481000	17,42	0,83	
Auxiliar								
Insumo	00003146 SINAPI	FITA VEDA ROSCA EM ROLOS DE 18 MM X 10 M (L X C)	Material	UN	0,0210000	4,50	0,09	
Insumo	00013417 SINAPI	TORNEIRA METALICA CROMADA CANO CURTO, SEM BICO, SEM AREJADOR, DE PAREDE, PARA TANQUE E USO GERAL, 1/2 " OU 3/4 " (REF.1143)	Material	UN	1,0000000	104,17	104,17	
			MO sem LS =>	3,20	LS =>	0,00	MO com LS =>	3,20
			Valor do BDI =>	30,72			Valor com BDI =>	139,11
			Quant. =>			1,0000000	Preço Total =>	139,11
12.1.6								
Composição	Código Banco 94706 SINAPI	DESCRIÇÃO ADAPTADOR COM FLANGE E ANEL DE VEDAÇÃO, PVC, SOLDÁVEL, DN 50 MM X 1 1/2, INSTALADO EM RESERVAÇÃO DE ÁGUA DE EDIFICAÇÃO QUE POSSUA RESERVATÓRIO DE FIBRA/FIBROCIMENTO FORNECIMENTO E INSTALAÇÃO. AF. 06/2016	Tipo INHI - INSTALAÇÕES HIDROS SANITÁRIAS	Und UN	Quant. 1,0000000	Valor Unit 49,52	Total 49,52	
Composição	88248 SINAPI	AUXILIAR DE ENCANADOR OU BOMBEIRO HIDRÁULICO COM ENCARGOS COMPLEMENTARES	SEDI - SERVIÇOS DIVERSOS	H	0,1810000	17,87	3,23	
Auxiliar	88267 SINAPI	ENCANADOR OU BOMBEIRO HIDRÁULICO COM ENCARGOS COMPLEMENTARES	SEDI - SERVIÇOS DIVERSOS	H	0,1810000	21,66	3,92	
Composição								
Insumo	00000099 SINAPI	ADAPTADOR PVC SOLDÁVEL, COM FLANGE E ANEL DE VEDACAO, 50 MM X 1 1/2", PARA CAIXA D'AGUA	Material	UN	1,0000000	33,02	33,02	
Insumo	00020080 SINAPI	ADESIVO PLASTICO PARA PVC, FRASCO COM 175 GR	Material	UN	0,1940000	24,86	4,82	
Insumo	00020083 SINAPI	SOLUCAO PREPARADORA / LIMPADORA PARA PVC, FRASCO COM 1000 CM3	Material	UN	0,0520000	86,30	4,48	
Insumo	00038383 SINAPI	LIXA D'AGUA EM FOLHA, GRAO 100	Material	UN	0,0180000	2,89	0,05	
			MO sem LS =>	5,51	LS =>	0,00	MO com LS =>	5,51
			Valor do BDI =>	14,03			Valor com BDI =>	63,55
			Quant. =>			1,0000000	Preço Total =>	63,55



Assinado com senha por MATHEUS VINICIUS VOLPATO - ANALISTA DESENV ECON SOCIAL L 10050 / COOENG - 15/09/2023 às 12:30:25.
Documento Nº: 11713613-5263 - consulta à autenticidade em
<https://www.sigadoc.mt.gov.br/sigaex/public/app/autenticar?n=11713613-5263>



DETRAN/DIC202342098





Governo de Mato Grosso
DEPARTAMENTO ESTADUAL DE TRÂNSITO

12.1.7	Código Banco	Descrição	Tipo	Und	Quant.	Valor Unit	Total
Composição	94704 SINAPI	ADAPTADOR COM FLANGE E ANEL DE VEDAÇÃO, PVC, SOLDÁVEL, DN 32 MM X 1", INSTALADO EM RESERVAÇÃO DE ÁGUA DE EDIFICAÇÃO QUE POSSUA RESERVATÓRIO DE FIBRA/FIBROCIMENTO - FORNECIMENTO E INSTALAÇÃO. AF 06/2016	INHI - INSTALAÇÕES HIDROS SANITÁRIAS	UN	1,0000000	30,83	30,83
Composição Auxiliar	88248 SINAPI	AUXILIAR DE ENCANADOR OU BOMBEIRO HIDRÁULICO COM ENCARGOS COMPLEMENTARES	SEDI - SERVIÇOS DIVERSOS	H	0,1360000	17,87	2,43
Composição Auxiliar	88267 SINAPI	ENCANADOR OU BOMBEIRO HIDRÁULICO COM ENCARGOS COMPLEMENTARES	SEDI - SERVIÇOS DIVERSOS	H	0,1360000	21,66	2,94
Insumo	00000097 SINAPI	ADAPTADOR PVC SOLDÁVEL, COM FLANGE E ANEL DE VEDACAO, 32 MM X 1", PARA CAIXA D'AGUA	Material	UN	1,0000000	23,34	23,34
Insumo	00020080 SINAPI	ADESIVO PLASTICO PARA PVC, FRASCO COM 175 GR	Material	UN	0,0460000	24,86	1,14
Insumo	00020083 SINAPI	SOLUCAO PREPARADORA / LIMPADORA PARA PVC, FRASCO COM 1000 CM3	Material	UN	0,0110000	86,30	0,94
Insumo	00038383 SINAPI	LIXA D'AGUA EM FOLHA, GRAO 100	Material	UN	0,0140000	2,89	0,04
				MO sem LS =>	4,14	LS =>	0,00
				Valor do BDI =>	8,74		MO com LS =>
							Valor com BDI =>
				Quant. =>	2,0000000	Preço Total =>	79,14
12.1.8	Código Banco	Descrição	Tipo	Und	Quant.	Valor Unit	Total
Composição	94703 SINAPI	ADAPTADOR COM FLANGE E ANEL DE VEDAÇÃO, PVC, SOLDÁVEL, DN 25 MM X 3/4", INSTALADO EM RESERVAÇÃO DE ÁGUA DE EDIFICAÇÃO QUE POSSUA RESERVATÓRIO DE FIBRA/FIBROCIMENTO - FORNECIMENTO E INSTALAÇÃO. AF 06/2016	INHI - INSTALAÇÕES HIDROS SANITÁRIAS	UN	1,0000000	23,01	23,01
Composição Auxiliar	88248 SINAPI	AUXILIAR DE ENCANADOR OU BOMBEIRO HIDRÁULICO COM ENCARGOS COMPLEMENTARES	SEDI - SERVIÇOS DIVERSOS	H	0,1360000	17,87	2,43
Composição Auxiliar	88267 SINAPI	ENCANADOR OU BOMBEIRO HIDRÁULICO COM ENCARGOS COMPLEMENTARES	SEDI - SERVIÇOS DIVERSOS	H	0,1360000	21,66	2,94
Insumo	00000096 SINAPI	ADAPTADOR PVC SOLDÁVEL, COM FLANGE E ANEL DE VEDACAO, 25 MM X 3/4", PARA CAIXA D'AGUA	Material	UN	1,0000000	15,52	15,52
Insumo	00020080 SINAPI	ADESIVO PLASTICO PARA PVC, FRASCO COM 175 GR	Material	UN	0,0460000	24,86	1,14
Insumo	00020083 SINAPI	SOLUCAO PREPARADORA / LIMPADORA PARA PVC, FRASCO COM 1000 CM3	Material	UN	0,0110000	86,30	0,94
Insumo	00038383 SINAPI	LIXA D'AGUA EM FOLHA, GRAO 100	Material	UN	0,0140000	2,89	0,04
				MO sem LS =>	4,14	LS =>	0,00
				Valor do BDI =>	6,52		MO com LS =>
							Valor com BDI =>
				Quant. =>	3,0000000	Preço Total =>	88,59
12.1.9	Código Banco	Descrição	Tipo	Und	Quant.	Valor Unit	Total
Composição	94497 SINAPI	REGISTRO DE GAVETA BRUTO, LATÃO, ROSCÁVEL, 1 1/2" - FORNECIMENTO E INSTALAÇÃO. AF 08/2021	INHI - INSTALAÇÕES HIDROS SANITÁRIAS	UN	1,0000000	81,95	81,95
Composição Auxiliar	88248 SINAPI	AUXILIAR DE ENCANADOR OU BOMBEIRO HIDRÁULICO COM ENCARGOS COMPLEMENTARES	SEDI - SERVIÇOS DIVERSOS	H	0,2633000	17,87	4,70
Composição Auxiliar	88267 SINAPI	ENCANADOR OU BOMBEIRO HIDRÁULICO COM ENCARGOS COMPLEMENTARES	SEDI - SERVIÇOS DIVERSOS	H	0,2633000	21,66	5,70
Insumo	00003148 SINAPI	FITA VEDA ROSCA EM ROLOS DE 18 MM X 50 M (L X C)	Material	UN	0,0192000	16,59	0,31
Insumo	00006010 SINAPI	REGISTRO GAVETA BRUTO EM LATAO FORJADO, BITOLA 1 1/2" (REF 1509)	Material	UN	1,0000000	71,24	71,24
				MO sem LS =>	8,03	LS =>	0,00
				Valor do BDI =>	23,23		MO com LS =>
							Valor com BDI =>
				Quant. =>	5,0000000	Preço Total =>	525,90
12.1.10	Código Banco	Descrição	Tipo	Und	Quant.	Valor Unit	Total
Composição	89987 SINAPI	REGISTRO DE GAVETA BRUTO, LATÃO, ROSCÁVEL, 3/4", COM ACABAMENTO E CANOPLA CROMADOS - FORNECIMENTO E INSTALAÇÃO. AF 08/2021	INHI - INSTALAÇÕES HIDROS SANITÁRIAS	UN	1,0000000	72,90	72,90
Composição Auxiliar	88248 SINAPI	AUXILIAR DE ENCANADOR OU BOMBEIRO HIDRÁULICO COM ENCARGOS COMPLEMENTARES	SEDI - SERVIÇOS DIVERSOS	H	0,2212000	17,87	3,95
Composição Auxiliar	88267 SINAPI	ENCANADOR OU BOMBEIRO HIDRÁULICO COM ENCARGOS COMPLEMENTARES	SEDI - SERVIÇOS DIVERSOS	H	0,2212000	21,66	4,79
Insumo	00003148 SINAPI	FITA VEDA ROSCA EM ROLOS DE 18 MM X 50 M (L X C)	Material	UN	0,0106000	16,59	0,17
Insumo	00006005 SINAPI	REGISTRO GAVETA COM ACABAMENTO E CANOPLA CROMADOS, SIMPLIS, BITOLA 3/4" (REF 1509)	Material	UN	1,0000000	63,99	63,99
				MO sem LS =>	6,74	LS =>	0,00
				Valor do BDI =>	20,66		MO com LS =>
							Valor com BDI =>
				Quant. =>	2,0000000	Preço Total =>	187,12
12.1.11	Código Banco	Descrição	Tipo	Und	Quant.	Valor Unit	Total
Composição	89446 SINAPI	TUBO, PVC, SOLDÁVEL, DN 25MM, INSTALADO EM PRUMADA DE ÁGUA - FORNECIMENTO E INSTALAÇÃO. AF 06/2022	INHI - INSTALAÇÕES HIDROS SANITÁRIAS	M	1,0000000	6,25	6,25
Composição Auxiliar	88248 SINAPI	AUXILIAR DE ENCANADOR OU BOMBEIRO HIDRÁULICO COM ENCARGOS COMPLEMENTARES	SEDI - SERVIÇOS DIVERSOS	H	0,0195000	17,87	0,34
Composição Auxiliar	88267 SINAPI	ENCANADOR OU BOMBEIRO HIDRÁULICO COM ENCARGOS COMPLEMENTARES	SEDI - SERVIÇOS DIVERSOS	H	0,0195000	21,66	0,42
Insumo	00009868 SINAPI	TUBO PVC, SOLDÁVEL, DN 25 MM, AGUA FRIA (NBR-5648)	Material	M	1,0493000	5,23	5,48
Insumo	00038383 SINAPI	LIXA D'AGUA EM FOLHA, GRAO 100	Material	UN	0,0045000	2,89	0,01
				MO sem LS =>	0,59	LS =>	0,00
				Valor do BDI =>	1,77		MO com LS =>
							Valor com BDI =>
				Quant. =>	55,0000000	Preço Total =>	441,10
12.1.12	Código Banco	Descrição	Tipo	Und	Quant.	Valor Unit	Total
Composição	89447 SINAPI	TUBO, PVC, SOLDÁVEL, DN 32MM, INSTALADO EM PRUMADA DE ÁGUA - FORNECIMENTO E INSTALAÇÃO. AF 06/2022	INHI - INSTALAÇÕES HIDROS SANITÁRIAS	M	1,0000000	12,76	12,76
Composição Auxiliar	88248 SINAPI	AUXILIAR DE ENCANADOR OU BOMBEIRO HIDRÁULICO COM ENCARGOS COMPLEMENTARES	SEDI - SERVIÇOS DIVERSOS	H	0,0235000	17,87	0,41
Composição Auxiliar	88267 SINAPI	ENCANADOR OU BOMBEIRO HIDRÁULICO COM ENCARGOS COMPLEMENTARES	SEDI - SERVIÇOS DIVERSOS	H	0,0235000	21,66	0,50
Insumo	00009869 SINAPI	TUBO PVC, SOLDÁVEL, DN 32 MM, AGUA FRIA (NBR-5648)	Material	M	1,0493000	11,29	11,84
Insumo	00038383 SINAPI	LIXA D'AGUA EM FOLHA, GRAO 100	Material	UN	0,0055000	2,89	0,01
				MO sem LS =>	0,71	LS =>	0,00
				Valor do BDI =>	3,61		MO com LS =>
							Valor com BDI =>
				Quant. =>	8,0000000	Preço Total =>	130,96
12.1.13	Código Banco	Descrição	Tipo	Und	Quant.	Valor Unit	Total
Composição	89449 SINAPI	TUBO, PVC, SOLDÁVEL, DN 50MM, INSTALADO EM PRUMADA DE ÁGUA - FORNECIMENTO E INSTALAÇÃO. AF 06/2022	INHI - INSTALAÇÕES HIDROS SANITÁRIAS	M	1,0000000	21,74	21,74
Composição Auxiliar	88248 SINAPI	AUXILIAR DE ENCANADOR OU BOMBEIRO HIDRÁULICO COM ENCARGOS COMPLEMENTARES	SEDI - SERVIÇOS DIVERSOS	H	0,0341000	17,87	0,60
Composição Auxiliar	88267 SINAPI	ENCANADOR OU BOMBEIRO HIDRÁULICO COM ENCARGOS COMPLEMENTARES	SEDI - SERVIÇOS DIVERSOS	H	0,0341000	21,66	0,73
Insumo	00009875 SINAPI	TUBO PVC, SOLDÁVEL, DN 50 MM, PARA AGUA FRIA (NBR-5648)	Material	M	1,0493000	19,44	20,39
Insumo	00038383 SINAPI	LIXA D'AGUA EM FOLHA, GRAO 100	Material	UN	0,0080000	2,89	0,02
				MO sem LS =>	1,03	LS =>	0,00
				Valor do BDI =>	6,16		MO com LS =>
							Valor com BDI =>
				Quant. =>	25,0000000	Preço Total =>	697,50
12.1.14	Código Banco	Descrição	Tipo	Und	Quant.	Valor Unit	Total
Composição	89362 SINAPI	JOELHO 90 GRAUS, PVC, SOLDÁVEL, DN 25MM, INSTALADO EM RAMAL OU SUB-RAMAL DE ÁGUA - FORNECIMENTO E INSTALAÇÃO. AF 06/2022	INHI - INSTALAÇÕES HIDROS SANITÁRIAS	UN	1,0000000	8,24	8,24



DETRAN/DIC2023/242098



Assinado com senha por MATHEUS VINICIUS VOLPATO - ANALISTA DESENV ECON SOCIAL L 10050 / COOENG - 15/09/2023 às 12:30:25.
Documento Nº: 11713613-5263 - consulta à autenticidade em
<https://www.sigadoc.mt.gov.br/sigaex/public/app/autenticar?n=11713613-5263>



Governo de Mato Grosso
DEPARTAMENTO ESTADUAL DE TRÂNSITO

Composição	88248 SINAPI	AUXILIAR DE ENCANADOR OU BOMBEIRO HIDRÁULICO COM ENCARGOS COMPLEMENTARES	SEDI - SERVIÇOS DIVERSOS	H	0,1520000	17,87	2,71
Auxiliar	88267 SINAPI	ENCANADOR OU BOMBEIRO HIDRÁULICO COM ENCARGOS COMPLEMENTARES	SEDI - SERVIÇOS DIVERSOS	H	0,1520000	21,66	3,29
Insumo	00001122 SINAPI	ADESIVO PLASTICO PARA PVC, FRASCO COM *850* GR	Material	UN	0,0071000	76,17	0,54
Insumo	00003529 SINAPI	JOELHO PVC, SOLDÁVEL, 90 GRAUS, 25 MM, PARA AGUA FRIA PREDIAL	Material	UN	1,0000000	0,92	0,92
Insumo	00020083 SINAPI	SOLUCAO PREPARADORA / LIMPADORA PARA PVC, FRASCO COM 1000 CM3	Material	UN	0,0080000	86,30	0,69
Insumo	00038383 SINAPI	LIXA D'AGUA EM FOLHA, GRAO 100	Material	UN	0,0338000	2,89	0,09
				MO sem LS =>	4,63	LS =>	0,00
				Valor do BDI =>	2,33	Valor com BDI =>	4,63
				Quant. =>	19,0000000	Preço Total =>	200,83

12.1.15	Código Banco	Descrição	Tipo	Und	Quant.	Valor Unit	Total
Composição	89367 SINAPI	JOELHO 90 GRAUS, PVC, SOLDÁVEL, DN 32MM, INSTALADO EM RAMAL OU SUB-RAMAL DE ÁGUA - FORNECIMENTO E INSTALAÇÃO. AF. 06/2022	INHI - INSTALAÇÕES HIDROS SANITÁRIAS	UN	1,0000000	11,96	11,96
Auxiliar	88248 SINAPI	AUXILIAR DE ENCANADOR OU BOMBEIRO HIDRÁULICO COM ENCARGOS COMPLEMENTARES	SEDI - SERVIÇOS DIVERSOS	H	0,1812000	17,87	3,23
Composição	88267 SINAPI	ENCANADOR OU BOMBEIRO HIDRÁULICO COM ENCARGOS COMPLEMENTARES	SEDI - SERVIÇOS DIVERSOS	H	0,1812000	21,66	3,92
Auxiliar	00001122 SINAPI	ADESIVO PLASTICO PARA PVC, FRASCO COM *850* GR	Material	UN	0,0094000	76,17	0,71
Insumo	00003536 SINAPI	JOELHO PVC, SOLDÁVEL, 90 GRAUS, 32 MM, PARA AGUA FRIA PREDIAL	Material	UN	1,0000000	3,05	3,05
Insumo	00020083 SINAPI	SOLUCAO PREPARADORA / LIMPADORA PARA PVC, FRASCO COM 1000 CM3	Material	UN	0,0110000	86,30	0,94
Insumo	00038383 SINAPI	LIXA D'AGUA EM FOLHA, GRAO 100	Material	UN	0,0403000	2,89	0,11
				MO sem LS =>	5,52	LS =>	0,00
				Valor do BDI =>	3,39	Valor com BDI =>	5,52
				Quant. =>	5,0000000	Preço Total =>	15,35

12.1.16	Código Banco	Descrição	Tipo	Und	Quant.	Valor Unit	Total
Composição	89501 SINAPI	JOELHO 90 GRAUS, PVC, SOLDÁVEL, DN 50MM, INSTALADO EM PRUMADA DE ÁGUA - FORNECIMENTO E INSTALAÇÃO. AF. 06/2022	INHI - INSTALAÇÕES HIDROS SANITÁRIAS	UN	1,0000000	14,50	14,50
Auxiliar	88248 SINAPI	AUXILIAR DE ENCANADOR OU BOMBEIRO HIDRÁULICO COM ENCARGOS COMPLEMENTARES	SEDI - SERVIÇOS DIVERSOS	H	0,1271000	17,87	2,27
Composição	88267 SINAPI	ENCANADOR OU BOMBEIRO HIDRÁULICO COM ENCARGOS COMPLEMENTARES	SEDI - SERVIÇOS DIVERSOS	H	0,1271000	21,66	2,75
Auxiliar	00001122 SINAPI	ADESIVO PLASTICO PARA PVC, FRASCO COM *850* GR	Material	UN	0,0165000	76,17	1,25
Insumo	00003540 SINAPI	JOELHO PVC, SOLDÁVEL, 90 GRAUS, 50 MM, PARA AGUA FRIA PREDIAL	Material	UN	1,0000000	6,29	6,29
Insumo	00020083 SINAPI	SOLUCAO PREPARADORA / LIMPADORA PARA PVC, FRASCO COM 1000 CM3	Material	UN	0,0220000	86,30	1,89
Insumo	00038383 SINAPI	LIXA D'AGUA EM FOLHA, GRAO 100	Material	UN	0,0190000	2,89	0,05
				MO sem LS =>	3,87	LS =>	0,00
				Valor do BDI =>	4,11	Valor com BDI =>	3,87
				Quant. =>	16,0000000	Preço Total =>	18,61

12.1.17	Código Banco	Descrição	Tipo	Und	Quant.	Valor Unit	Total
Composição	94672 SINAPI	JOELHO 90 GRAUS COM BUCHA DE LATÃO, PVC, SOLDÁVEL, DN. 25 MM, X 3/4" INSTALADO EM RESERVAÇÃO DE ÁGUA DE EDIFICAÇÃO QUE POSSUA RESERVATÓRIO DE FIBRA/FIBROCIMENTO FORNECIMENTO E INSTALAÇÃO. AF. 06/2016	INHI - INSTALAÇÕES HIDROS SANITÁRIAS	UN	1,0000000	9,67	9,67
Auxiliar	88248 SINAPI	AUXILIAR DE ENCANADOR OU BOMBEIRO HIDRÁULICO COM ENCARGOS COMPLEMENTARES	SEDI - SERVIÇOS DIVERSOS	H	0,1200000	17,87	2,14
Composição	88267 SINAPI	ENCANADOR OU BOMBEIRO HIDRÁULICO COM ENCARGOS COMPLEMENTARES	SEDI - SERVIÇOS DIVERSOS	H	0,1200000	21,66	2,59
Auxiliar	00003522 SINAPI	JOELHO PVC, SOLDÁVEL COM ROSCA, 90 GRAUS, 25 MM X 3/4", PARA AGUA FRIA PREDIAL	Material	UN	1,0000000	3,06	3,06
Insumo	00020080 SINAPI	ADESIVO PLASTICO PARA PVC, FRASCO COM 175 GR	Material	UN	0,0400000	24,86	0,99
Insumo	00020083 SINAPI	SOLUCAO PREPARADORA / LIMPADORA PARA PVC, FRASCO COM 1000 CM3	Material	UN	0,0100000	86,30	0,86
Insumo	00038383 SINAPI	LIXA D'AGUA EM FOLHA, GRAO 100	Material	UN	0,0120000	2,89	0,03
				MO sem LS =>	3,65	LS =>	0,00
				Valor do BDI =>	2,74	Valor com BDI =>	3,65
				Quant. =>	6,0000000	Preço Total =>	12,41

12.1.18	Código Banco	Descrição	Tipo	Und	Quant.	Valor Unit	Total
Composição	89627 SINAPI	TÉ DE REDUÇÃO, PVC, SOLDÁVEL, DN 50MM X 25MM, INSTALADO EM PRUMADA DE ÁGUA - FORNECIMENTO E INSTALAÇÃO. AF. 06/2022	INHI - INSTALAÇÕES HIDROS SANITÁRIAS	UN	1,0000000	21,37	21,37
Auxiliar	88248 SINAPI	AUXILIAR DE ENCANADOR OU BOMBEIRO HIDRÁULICO COM ENCARGOS COMPLEMENTARES	SEDI - SERVIÇOS DIVERSOS	H	0,1318000	17,87	2,35
Composição	88267 SINAPI	ENCANADOR OU BOMBEIRO HIDRÁULICO COM ENCARGOS COMPLEMENTARES	SEDI - SERVIÇOS DIVERSOS	H	0,1318000	21,66	2,85
Auxiliar	00001122 SINAPI	ADESIVO PLASTICO PARA PVC, FRASCO COM *850* GR	Material	UN	0,0176000	76,17	1,34
Insumo	00007129 SINAPI	TE DE REDUCAO, PVC, SOLDÁVEL, 90 GRAUS, 50 MM X 25 MM, PARA AGUA FRIA PREDIAL	Material	UN	1,0000000	12,82	12,82
Insumo	00020083 SINAPI	SOLUCAO PREPARADORA / LIMPADORA PARA PVC, FRASCO COM 1000 CM3	Material	UN	0,0225000	86,30	1,94
Insumo	00038383 SINAPI	LIXA D'AGUA EM FOLHA, GRAO 100	Material	UN	0,0244000	2,89	0,07
				MO sem LS =>	4,02	LS =>	0,00
				Valor do BDI =>	6,05	Valor com BDI =>	4,02
				Quant. =>	2,0000000	Preço Total =>	27,42

12.1.19	Código Banco	Descrição	Tipo	Und	Quant.	Valor Unit	Total
Composição	89617 SINAPI	TE, PVC, SOLDÁVEL, DN 25MM, INSTALADO EM PRUMADA DE ÁGUA - FORNECIMENTO E INSTALAÇÃO. AF. 06/2022	INHI - INSTALAÇÕES HIDROS SANITÁRIAS	UN	1,0000000	7,09	7,09
Auxiliar	88248 SINAPI	AUXILIAR DE ENCANADOR OU BOMBEIRO HIDRÁULICO COM ENCARGOS COMPLEMENTARES	SEDI - SERVIÇOS DIVERSOS	H	0,0941000	17,87	1,68
Composição	88267 SINAPI	ENCANADOR OU BOMBEIRO HIDRÁULICO COM ENCARGOS COMPLEMENTARES	SEDI - SERVIÇOS DIVERSOS	H	0,0941000	21,66	2,03
Auxiliar	00001122 SINAPI	ADESIVO PLASTICO PARA PVC, FRASCO COM *850* GR	Material	UN	0,0106000	76,17	0,80
Insumo	00007139 SINAPI	TE SOLDÁVEL, PVC, 90 GRAUS, 25 MM, PARA AGUA FRIA PREDIAL (NBR 5648)	Material	UN	1,0000000	1,51	1,51
Insumo	00020083 SINAPI	SOLUCAO PREPARADORA / LIMPADORA PARA PVC, FRASCO COM 1000 CM3	Material	UN	0,0120000	86,30	1,03
Insumo	00038383 SINAPI	LIXA D'AGUA EM FOLHA, GRAO 100	Material	UN	0,0162000	2,89	0,04
				MO sem LS =>	2,86	LS =>	0,00
				Valor do BDI =>	2,01	Valor com BDI =>	2,86
				Quant. =>	2,0000000	Preço Total =>	9,10

12.1.20	Código Banco	Descrição	Tipo	Und	Quant.	Valor Unit	Total
Composição	89620 SINAPI	TE, PVC, SOLDÁVEL, DN 32MM, INSTALADO EM PRUMADA DE ÁGUA - FORNECIMENTO E INSTALAÇÃO. AF. 06/2022	INHI - INSTALAÇÕES HIDROS SANITÁRIAS	UN	1,0000000	11,84	11,84
Auxiliar	88248 SINAPI	AUXILIAR DE ENCANADOR OU BOMBEIRO HIDRÁULICO COM ENCARGOS COMPLEMENTARES	SEDI - SERVIÇOS DIVERSOS	H	0,1153000	17,87	2,06
Composição	88267 SINAPI	ENCANADOR OU BOMBEIRO HIDRÁULICO COM ENCARGOS COMPLEMENTARES	SEDI - SERVIÇOS DIVERSOS	H	0,1153000	21,66	2,49
Auxiliar	00001122 SINAPI	ADESIVO PLASTICO PARA PVC, FRASCO COM *850* GR	Material	UN	0,0141000	76,17	1,07
Insumo	00007140 SINAPI	TE SOLDÁVEL, PVC, 90 GRAUS, 32 MM, PARA AGUA FRIA PREDIAL (NBR 5648)	Material	UN	1,0000000	4,75	4,75
Insumo	00020083 SINAPI	SOLUCAO PREPARADORA / LIMPADORA PARA PVC, FRASCO COM 1000 CM3	Material	UN	0,0165000	86,30	1,42
Insumo	00038383 SINAPI	LIXA D'AGUA EM FOLHA, GRAO 100	Material	UN	0,0197000	2,89	0,05
				MO sem LS =>	3,51	LS =>	0,00
				Valor com BDI =>		Valor com BDI =>	3,51



Assinado com senha por MATHEUS VINICIUS VOLPATO - ANALISTA DESENV ECON SOCIAL L 10050 / COOENG - 15/09/2023 às 12:30:25.
Documento Nº: 11713613-5263 - consulta à autenticidade em
<https://www.sigadoc.mt.gov.br/sigaex/public/app/autenticar?n=11713613-5263>



DETRAN/DIC202342098



Governo de Mato Grosso
DEPARTAMENTO ESTADUAL DE TRÂNSITO

		Valor do BDI =>	3,35			Valor com BDI =>	15,19
		Quant. =>	2,0000000			Preço Total =>	30,35
12.1.21	Código Banco	Descrição	Tipo	Und	Quant.	Valor Unit	Total
Composição	69625 SINAPI	TE, PVC, SOLDÁVEL, DN 50MM, INSTALADO EM PRUMADA DE ÁGUA - FORNECIMENTO E INSTALAÇÃO. AF. 06/2022	INHI - INSTALAÇÕES HIDROS SANITÁRIAS	UN	1,0000000	23,62	23,62
Composição Auxiliar	88248 SINAPI	AUXILIAR DE ENCANADOR OU BOMBEIRO HIDRÁULICO COM ENCARGOS COMPLEMENTARES	SEDI - SERVIÇOS DIVERSOS	H	0,1694000	17,87	3,02
Composição Auxiliar	88267 SINAPI	ENCANADOR OU BOMBEIRO HIDRÁULICO COM ENCARGOS COMPLEMENTARES	SEDI - SERVIÇOS DIVERSOS	H	0,1694000	21,66	3,66
Insumo	00000122 SINAPI	ADESIVO PLÁSTICO PARA PVC, FRASCO COM *850* GR	Material	UN	0,0247000	76,17	1,88
Insumo	00007142 SINAPI	TE SOLDÁVEL, PVC, 90 GRAUS, 50 MM, PARA ÁGUA FRIA PREDIAL (NBR 5648)	Material	UN	1,0000000	12,14	12,14
Insumo	00020083 SINAPI	SOLUÇÃO PREPARADORA / LIMPADORA PARA PVC, FRASCO COM 1000 CM3	Material	UN	0,0330000	86,30	2,84
Insumo	00039383 SINAPI	LIXA D'ÁGUA EM FOLHA, GRAO 100	Material	UN	0,0285000	2,89	0,08
		MO sem LS =>	5,16	LS =>	0,00	MO com LS =>	5,16
		Valor do BDI =>	6,69			Valor com BDI =>	30,31
		Quant. =>	2,0000000			Preço Total =>	60,62
12.1.22	Código Banco	Descrição	Tipo	Und	Quant.	Valor Unit	Total
Composição	94795 SINAPI	TORNEIRA DE BOIA PARA CAIXA D	INHI - INSTALAÇÕES HIDROS	UN	1,0000000	39,75	39,75
Composição	88248 SINAPI	AUXILIAR DE ENCANADOR OU BOMBEIRO HIDRÁULICO COM ENCARGOS COMPLEMENTARES	SEDI - SERVIÇOS DIVERSOS	H	0,1242000	17,87	2,21
Composição Auxiliar	88267 SINAPI	ENCANADOR OU BOMBEIRO HIDRÁULICO COM ENCARGOS COMPLEMENTARES	SEDI - SERVIÇOS DIVERSOS	H	0,1242000	21,66	2,69
Insumo	00003148 SINAPI	FITA VEDA ROSCA EM ROLOS DE 18 MM X 50 M (L X C)	Material	UN	0,0042000	16,59	0,06
Insumo	00011829 SINAPI	TORNEIRA DE BOIA CONVENCIONAL PARA CAIXA D'ÁGUA, ÁGUA FRIA, 1/2", COM HASTE E TORNEIRA METÁLICOS E BALAO PLÁSTICO	Material	UN	1,0000000	34,79	34,79
		MO sem LS =>	3,79	LS =>	0,00	MO com LS =>	3,79
		Valor do BDI =>	11,26			Valor com BDI =>	51,01
		Quant. =>	1,0000000			Preço Total =>	51,01
12.1.23	Código Banco	Descrição	Tipo	Und	Quant.	Valor Unit	Total
Composição	102807 SINAPI	CAIXA D'ÁGUA EM POLIETILENO, 1000 LITROS - FORNECIMENTO E INSTALAÇÃO. AF. 06/2021	INHI - INSTALAÇÕES HIDROS SANITÁRIAS	UN	1,0000000	444,86	444,86
Composição	88248 SINAPI	AUXILIAR DE ENCANADOR OU BOMBEIRO HIDRÁULICO COM ENCARGOS COMPLEMENTARES	SEDI - SERVIÇOS DIVERSOS	H	0,1510000	17,87	2,69
Composição	88267 SINAPI	ENCANADOR OU BOMBEIRO HIDRÁULICO COM ENCARGOS COMPLEMENTARES	SEDI - SERVIÇOS DIVERSOS	H	0,1510000	21,66	3,27
Insumo	00034636 SINAPI	CAIXA D'ÁGUA EM POLIETILENO 1000 LITROS, COM TAMPA	Material	UN	1,0000000	438,90	438,90
		MO sem LS =>	4,60	LS =>	0,00	MO com LS =>	4,60
		Valor do BDI =>	126,11			Valor com BDI =>	570,97
		Quant. =>	1,0000000			Preço Total =>	570,97
12.1.24	Código Banco	Descrição	Tipo	Und	Quant.	Valor Unit	Total
Composição	IHO1 Próprio	LAVATÓRIO LOUÇA BRANCA SUSPENSO, 29,5 X 39CM OU EQUIVALENTE, PADRÃO MÉDIO - FORNECIMENTO E INSTALAÇÃO.	ASTU - ASSENTAMENTO DE TUBOS E PECAS	UND	1,0000000	636,17	636,17
Composição	86904 SINAPI	LAVATÓRIO LOUÇA BRANCA SUSPENSO, 29,5 X 39CM OU EQUIVALENTE, PADRÃO POPULAR - FORNECIMENTO E INSTALAÇÃO. AF. 01/2020	INHI - INSTALAÇÕES HIDROS SANITÁRIAS	UN	1,0000000	146,96	146,96
Composição	86877 SINAPI	VALVULA EM METAL CROMADO 1 1/2 X 1 1/2 PARA TANQUE OU LAVATÓRIO, COM OU SEM LADRÃO - FORNECIMENTO E INSTALAÇÃO. AF. 01/2020	INHI - INSTALAÇÕES HIDROS SANITÁRIAS	UN	1,0000000	67,91	67,91
Composição	86881 SINAPI	SIFÃO DO TIPO GARRAFA EM METAL CROMADO 1 X 1 1/2 - FORNECIMENTO E INSTALAÇÃO. AF. 01/2020	INHI - INSTALAÇÕES HIDROS SANITÁRIAS	UN	1,0000000	207,80	207,80
Composição	86887 SINAPI	ENGATE FLEXÍVEL EM INOX, 1/2 X 40CM - FORNECIMENTO E INSTALAÇÃO. AF. 01/2020	INHI - INSTALAÇÕES HIDROS SANITÁRIAS	UN	1,0000000	54,48	54,48
Composição	86915 SINAPI	TORNEIRA CROMADA DE MESA, 1/2 OU 3/4, PARA LAVATÓRIO, PADRÃO MÉDIO - FORNECIMENTO E INSTALAÇÃO. AF. 01/2020	INHI - INSTALAÇÕES HIDROS SANITÁRIAS	UN	1,0000000	159,02	159,02
		MO sem LS =>	23,60	LS =>	0,00	MO com LS =>	23,60
		Valor do BDI =>	180,35			Valor com BDI =>	816,52
		Quant. =>	4,0000000			Preço Total =>	3.266,08
12.1.25	Código Banco	Descrição	Tipo	Und	Quant.	Valor Unit	Total
Composição	IHO2 Próprio	LAVATÓRIO DE CANTO DE LOUÇA BRANCA, SUSPENSO (SEM COLUNA), DIMENSÕES *40 X 30* CM (L X C)	INHI - INSTALAÇÕES HIDROS SANITÁRIAS	UND	1,0000000	636,20	636,20
Composição	88267 SINAPI	ENCANADOR OU BOMBEIRO HIDRÁULICO COM ENCARGOS COMPLEMENTARES	SEDI - SERVIÇOS DIVERSOS	H	0,3887000	21,66	8,41
Composição	88316 SINAPI	SERVEANTE COM ENCARGOS COMPLEMENTARES	SEDI - SERVIÇOS DIVERSOS	H	0,1886000	17,42	3,28
Composição	86877 SINAPI	VALVULA EM METAL CROMADO 1 1/2 X 1 1/2 PARA TANQUE OU LAVATÓRIO, COM OU SEM LADRÃO - FORNECIMENTO E INSTALAÇÃO. AF. 01/2020	INHI - INSTALAÇÕES HIDROS SANITÁRIAS	UN	1,0000000	67,91	67,91
Composição	86881 SINAPI	SIFÃO DO TIPO GARRAFA EM METAL CROMADO 1 X 1 1/2 - FORNECIMENTO E INSTALAÇÃO. AF. 01/2020	INHI - INSTALAÇÕES HIDROS SANITÁRIAS	UN	1,0000000	207,80	207,80
Composição	86887 SINAPI	ENGATE FLEXÍVEL EM INOX, 1/2 X 40CM - FORNECIMENTO E INSTALAÇÃO. AF. 01/2020	INHI - INSTALAÇÕES HIDROS SANITÁRIAS	UN	1,0000000	54,48	54,48
Composição	86915 SINAPI	TORNEIRA CROMADA DE MESA, 1/2 OU 3/4, PARA LAVATÓRIO, PADRÃO MÉDIO - FORNECIMENTO E INSTALAÇÃO. AF. 01/2020	INHI - INSTALAÇÕES HIDROS SANITÁRIAS	UN	1,0000000	159,02	159,02
Insumo	00004351 SINAPI	PARAFUSO NIQUELADO 3 1/2" COM ACABAMENTO CROMADO PARA FIXAR PEÇA SANITÁRIA, INCLUI PORCA CEGA, ARRUELA E BUCHA DE NYLON TAMANHO S-8	Material	UN	2,0000000	19,18	38,36
Insumo	00010425 SINAPI	LAVATÓRIO DE LOUÇA BRANCA, SUSPENSO (SEM COLUNA), DIMENSÕES *40 X 30* CM	Material	UN	1,0000000	92,81	92,81
Insumo	00037329 SINAPI	REJUNTE EPOXI, QUALQUER COR	Material	KG	0,0304000	136,04	4,13
		MO sem LS =>	23,63	LS =>	0,00	MO com LS =>	23,63
		Valor do BDI =>	180,36			Valor com BDI =>	816,56
		Quant. =>	2,0000000			Preço Total =>	1.633,12
12.1.26	Código Banco	Descrição	Tipo	Und	Quant.	Valor Unit	Total
Composição	VI01 Próprio	FORNECIMENTO E INSTALAÇÃO DE ESPELHO, E = 4 MM	ESQV -	M²	1,0000000	581,49	581,49
Composição	88325 SINAPI	VIDRACEIRO COM ENCARGOS COMPLEMENTARES	SEDI - SERVIÇOS DIVERSOS	H	0,2200000	19,42	4,27
Composição	88316 SINAPI	SERVEANTE COM ENCARGOS COMPLEMENTARES	SEDI - SERVIÇOS DIVERSOS	H	0,2100000	17,42	3,65
Composição	88316 SINAPI	SERVEANTE COM ENCARGOS COMPLEMENTARES	SEDI - SERVIÇOS DIVERSOS	H	0,2100000	17,42	3,65
Insumo	00011186 SINAPI	ESPELHO CRISTAL E = 4 MM	Material	m²	1,0000000	573,33	573,33
Insumo	00004375 SINAPI	BUCHA DE NYLON SEM ABA S6	Material	UN	2,4200000	0,10	0,24
		MO sem LS =>	5,73	LS =>	0,00	MO com LS =>	5,73
		Valor do BDI =>	164,85			Valor com BDI =>	746,34
		Quant. =>	4,0000000			Preço Total =>	2.985,36
12.2		INSTALAÇÃO SANITÁRIA					12.203,43
12.2.1	Código Banco	Descrição	Tipo	Und	Quant.	Valor Unit	Total
Composição	93358 SINAPI	ESCAVAÇÃO MANUAL DE VALA COM PROFUNDIDADE MENOR OU IGUAL A 1,30 M. AF. 02/2021	MOV - MOVIMENTO DE TERRA	m³	1,0000000	68,91	68,91
Composição	88316 SINAPI	SERVEANTE COM ENCARGOS COMPLEMENTARES	SEDI - SERVIÇOS DIVERSOS	H	3,9560000	17,42	68,91
Composição	88316 SINAPI	SERVEANTE COM ENCARGOS COMPLEMENTARES	SEDI - SERVIÇOS DIVERSOS	H	3,9560000	17,42	68,91
		MO sem LS =>	49,09	LS =>	0,00	MO com LS =>	49,09
		Valor do BDI =>	19,53			Valor com BDI =>	88,44
		Quant. =>	4,0000000			Preço Total =>	353,76



Assinado com senha por MATHEUS VINICIUS VOLPATO - ANALISTA DESENV ECON SOCIAL L 10050 / COENG - 15/09/2023 às 12:30:25.
Documento Nº: 11713613-5263 - consulta à autenticidade em
<https://www.sigadoc.mt.gov.br/sigaex/public/app/autenticar?n=11713613-5263>



DETRAN/IC202342098





Governo de Mato Grosso
DEPARTAMENTO ESTADUAL DE TRÂNSITO

12.2.2	Código Banco	Descrição	Tipo	Und	Quant.	Valor Unit	Total
Composição	95544 SINAPI	PAPELEIRA DE PAREDE EM METAL CROMADO SEM TAMPA, INCLUSO FIXAÇÃO. AF 01/2020	INHÍ - INSTALAÇÕES HIDROS SANITÁRIAS	UN	1,0000000	40,11	40,11
Composição Auxiliar	88267 SINAPI	ENCANADOR OU BOMBEIRO HIDRÁULICO COM ENCARGOS COMPLEMENTARES	SEDI - SERVIÇOS DIVERSOS	H	0,3162000	21,66	6,84
Composição Auxiliar	88316 SINAPI	SERVENTE COM ENCARGOS COMPLEMENTARES	SEDI - SERVIÇOS DIVERSOS	H	0,0996000	17,42	1,73
Insumo	00011703 SINAPI	PAPELEIRA DE PAREDE EM METAL CROMADO SEM TAMPA	Material	UN	1,0000000	31,54	31,54
		MO sem LS => 6,65	LS =>		0,00	MO com LS =>	6,65
		Valor do BDI => 11,37				Valor com BDI =>	51,48
			Quant. =>		4,0000000	Preço Total =>	205,92
12.2.3	Código Banco	Descrição	Tipo	Und	Quant.	Valor Unit	Total
Composição	95545 SINAPI	SABONETEIRA DE PAREDE EM METAL CROMADO, INCLUSO FIXAÇÃO. AF 01/2020	INHÍ - INSTALAÇÕES HIDROS SANITÁRIAS	UN	1,0000000	39,32	39,32
Composição Auxiliar	88267 SINAPI	ENCANADOR OU BOMBEIRO HIDRÁULICO COM ENCARGOS COMPLEMENTARES	SEDI - SERVIÇOS DIVERSOS	H	0,3162000	21,66	6,84
Composição Auxiliar	88316 SINAPI	SERVENTE COM ENCARGOS COMPLEMENTARES	SEDI - SERVIÇOS DIVERSOS	H	0,0996000	17,42	1,73
Insumo	00011757 SINAPI	SABONETEIRA DE PAREDE EM METAL CROMADO	Material	UN	1,0000000	30,75	30,75
		MO sem LS => 6,65	LS =>		0,00	MO com LS =>	6,65
		Valor do BDI => 11,14				Valor com BDI =>	50,46
			Quant. =>		4,0000000	Preço Total =>	201,84
12.2.4	Código Banco	Descrição	Tipo	Und	Quant.	Valor Unit	Total
Composição	89711 SINAPI	TUBO PVC, SERIE NORMAL, ESGOTO PREDIAL, DN 40 MM, FORNECIDO E INSTALADO EM RAMAL DE DESCARGA OU RAMAL DE ESGOTO SANITÁRIO. AF 08/2022	INHÍ - INSTALAÇÕES HIDROS SANITÁRIAS	M	1,0000000	19,27	19,27
Composição Auxiliar	88248 SINAPI	AUXILIAR DE ENCANADOR OU BOMBEIRO HIDRÁULICO COM ENCARGOS COMPLEMENTARES	SEDI - SERVIÇOS DIVERSOS	H	0,2930000	17,87	5,23
Composição Auxiliar	88267 SINAPI	ENCANADOR OU BOMBEIRO HIDRÁULICO COM ENCARGOS COMPLEMENTARES	SEDI - SERVIÇOS DIVERSOS	H	0,2930000	21,66	6,34
Insumo	00009835 SINAPI	TUBO PVC SERIE NORMAL, DN 40 MM, PARA ESGOTO PREDIAL (NBR 5688)	Material	M	1,0549000	7,27	7,66
Insumo	00038383 SINAPI	LIXA D'AGUA EM FOLHA, GRAO 100	Material	UN	0,0163000	2,89	0,04
		MO sem LS => 8,93	LS =>		0,00	MO com LS =>	8,93
		Valor do BDI => 5,46				Valor com BDI =>	24,73
			Quant. =>		25,0000000	Preço Total =>	618,25
12.2.5	Código Banco	Descrição	Tipo	Und	Quant.	Valor Unit	Total
Composição	89712 SINAPI	TUBO PVC, SERIE NORMAL, ESGOTO PREDIAL, DN 50 MM, FORNECIDO E INSTALADO EM RAMAL DE DESCARGA OU RAMAL DE ESGOTO SANITÁRIO. AF 08/2022	INHÍ - INSTALAÇÕES HIDROS SANITÁRIAS	M	1,0000000	25,28	25,28
Composição Auxiliar	88248 SINAPI	AUXILIAR DE ENCANADOR OU BOMBEIRO HIDRÁULICO COM ENCARGOS COMPLEMENTARES	SEDI - SERVIÇOS DIVERSOS	H	0,3182000	17,87	5,68
Composição Auxiliar	88267 SINAPI	ENCANADOR OU BOMBEIRO HIDRÁULICO COM ENCARGOS COMPLEMENTARES	SEDI - SERVIÇOS DIVERSOS	H	0,3182000	21,66	6,89
Insumo	00009836 SINAPI	TUBO PVC SERIE NORMAL, DN 50 MM, PARA ESGOTO PREDIAL (NBR 5688)	Material	M	1,0549000	12,01	12,66
Insumo	00038383 SINAPI	LIXA D'AGUA EM FOLHA, GRAO 100	Material	UN	0,0177000	2,89	0,05
		MO sem LS => 9,71	LS =>		0,00	MO com LS =>	9,71
		Valor do BDI => 7,16				Valor com BDI =>	32,44
			Quant. =>		11,0000000	Preço Total =>	356,84
12.2.6	Código Banco	Descrição	Tipo	Und	Quant.	Valor Unit	Total
Composição	89714 SINAPI	TUBO PVC, SERIE NORMAL, ESGOTO PREDIAL, DN 100 MM, FORNECIDO E INSTALADO EM RAMAL DE DESCARGA OU RAMAL DE ESGOTO SANITÁRIO. AF 08/2022	INHÍ - INSTALAÇÕES HIDROS SANITÁRIAS	M	1,0000000	35,19	35,19
Composição Auxiliar	88248 SINAPI	AUXILIAR DE ENCANADOR OU BOMBEIRO HIDRÁULICO COM ENCARGOS COMPLEMENTARES	SEDI - SERVIÇOS DIVERSOS	H	0,4444000	17,87	7,94
Composição Auxiliar	88267 SINAPI	ENCANADOR OU BOMBEIRO HIDRÁULICO COM ENCARGOS COMPLEMENTARES	SEDI - SERVIÇOS DIVERSOS	H	0,4444000	21,66	9,62
Insumo	00009836 SINAPI	TUBO PVC SERIE NORMAL, DN 100 MM, PARA ESGOTO PREDIAL (NBR 5688)	Material	M	1,0549000	16,65	17,56
Insumo	00038383 SINAPI	LIXA D'AGUA EM FOLHA, GRAO 100	Material	UN	0,0247000	2,89	0,07
		MO sem LS => 13,56	LS =>		0,00	MO com LS =>	13,56
		Valor do BDI => 9,97				Valor com BDI =>	45,16
			Quant. =>		45,7500000	Preço Total =>	2.066,07
12.2.7	Código Banco	Descrição	Tipo	Und	Quant.	Valor Unit	Total
Composição	89707 SINAPI	CAIXA SIFONADA, PVC, DN 100 X 100 X 50 MM, JUNTA ELÁSTICA, FORNECIDA E INSTALADA EM RAMAL DE DESCARGA OU EM RAMAL DE ESGOTO SANITÁRIO. AF 08/2022	INHÍ - INSTALAÇÕES HIDROS SANITÁRIAS	UN	1,0000000	44,22	44,22
Composição Auxiliar	88248 SINAPI	AUXILIAR DE ENCANADOR OU BOMBEIRO HIDRÁULICO COM ENCARGOS COMPLEMENTARES	SEDI - SERVIÇOS DIVERSOS	H	0,3987000	17,87	7,12
Composição Auxiliar	88267 SINAPI	ENCANADOR OU BOMBEIRO HIDRÁULICO COM ENCARGOS COMPLEMENTARES	SEDI - SERVIÇOS DIVERSOS	H	0,3987000	21,66	8,63
Insumo	00000122 SINAPI	ADESIVO PLASTICO PARA PVC, FRASCO COM "850" GR	Material	UN	0,0292000	76,17	2,22
Insumo	00005103 SINAPI	CAIXA SIFONADA PVC, 100 X 100 X 50 MM, COM GRELHA REDONDA, BRANCA	Material	UN	1,0000000	22,42	22,42
Insumo	00020083 SINAPI	SOLUCAO PREPARADORA / LIMPADORA PARA PVC, FRASCO COM 1000 CM3	Material	UN	0,0440000	86,30	3,79
Insumo	00038383 SINAPI	LIXA D'AGUA EM FOLHA, GRAO 100	Material	UN	0,0154000	2,89	0,04
		MO sem LS => 12,17	LS =>		0,00	MO com LS =>	12,17
		Valor do BDI => 12,53				Valor com BDI =>	56,75
			Quant. =>		4,0000000	Preço Total =>	227,00
12.2.8	Código Banco	Descrição	Tipo	Und	Quant.	Valor Unit	Total
Composição	89753 SINAPI	LUVA SIMPLES, PVC, SERIE NORMAL, ESGOTO PREDIAL, DN 50 MM, JUNTA ELÁSTICA, FORNECIDO E INSTALADO EM RAMAL DE DESCARGA OU RAMAL DE ESGOTO SANITÁRIO. AF 08/2022	INHÍ - INSTALAÇÕES HIDROS SANITÁRIAS	UN	1,0000000	8,92	8,92
Composição Auxiliar	88248 SINAPI	AUXILIAR DE ENCANADOR OU BOMBEIRO HIDRÁULICO COM ENCARGOS COMPLEMENTARES	SEDI - SERVIÇOS DIVERSOS	H	0,0919000	17,87	1,64
Composição Auxiliar	88267 SINAPI	ENCANADOR OU BOMBEIRO HIDRÁULICO COM ENCARGOS COMPLEMENTARES	SEDI - SERVIÇOS DIVERSOS	H	0,0919000	21,66	1,99
Insumo	00000122 SINAPI	ADESIVO PLASTICO PARA PVC, FRASCO COM "850" GR	Material	UN	0,0073000	76,17	0,55
Insumo	00003875 SINAPI	LUVA SIMPLES, PVC, SOLDAVEL, DN 50 MM, SERIE NORMAL, PARA ESGOTO PREDIAL	Material	UN	1,0000000	3,69	3,69
Insumo	00020083 SINAPI	SOLUCAO PREPARADORA / LIMPADORA PARA PVC, FRASCO COM 1000 CM3	Material	UN	0,0110000	86,30	0,94
Insumo	00038383 SINAPI	LIXA D'AGUA EM FOLHA, GRAO 100	Material	UN	0,0390000	2,89	0,11
		MO sem LS => 2,79	LS =>		0,00	MO com LS =>	2,79
		Valor do BDI => 2,52				Valor com BDI =>	11,44
			Quant. =>		6,0000000	Preço Total =>	68,64
12.2.9	Código Banco	Descrição	Tipo	Und	Quant.	Valor Unit	Total
Composição	89778 SINAPI	LUVA SIMPLES, PVC, SERIE NORMAL, ESGOTO PREDIAL, DN 100 MM, JUNTA ELÁSTICA, FORNECIDO E INSTALADO EM RAMAL DE DESCARGA OU RAMAL DE ESGOTO SANITÁRIO. AF 08/2022	INHÍ - INSTALAÇÕES HIDROS SANITÁRIAS	UN	1,0000000	17,71	17,71
Composição Auxiliar	88248 SINAPI	AUXILIAR DE ENCANADOR OU BOMBEIRO HIDRÁULICO COM ENCARGOS COMPLEMENTARES	SEDI - SERVIÇOS DIVERSOS	H	0,1284000	17,87	2,29



Assinado com senha por MATHEUS VINICIUS VOLPATO - ANALISTA DESENV ECON SOCIAL L 10050 / COOENG - 15/09/2023 às 12:30:25.
Documento Nº: 11713613-5263 - consulta à autenticidade em
<https://www.sigadoc.mt.gov.br/sigaex/public/app/autenticar?n=11713613-5263>



DETRAN/DIC/2023/24098





Governo de Mato Grosso
DEPARTAMENTO ESTADUAL DE TRÂNSITO

Composição	88267 SINAPI	ENCANADOR OU BOMBEIRO HIDRÁULICO COM ENCARGOS COMPLEMENTARES	SEDI - SERVIÇOS DIVERSOS	H	0,1284000	21,66	2,78
Auxiliar	00000122 SINAPI	ADESIVO PLASTICO PARA PVC, FRASCO COM *850* GR	Material	UN	0,0245000	76,17	1,86
Insumo	00003899 SINAPI	LUXA SIMPLES, PVC, SOLDÁVEL, DN 100 MM, SERIE NORMAL, PARA ESGOTO PREDIAL	Material	UN	1,0000000	7,32	7,32
Insumo	00020083 SINAPI	SOLUCAO PREPARADORA / LIMPADORA PARA PVC, FRASCO COM 1000 CM3	Material	UN	0,0400000	86,30	3,45
Insumo	00038383 SINAPI	LIXA D'AGUA EM FOLHA, GRAO 100	Material	UN	0,0054000	2,89	0,01
				MO sem LS =>	3,91	LS =>	0,00
				Valor do BDI =>	5,02	MO com LS =>	3,91
						Valor com BDI =>	22,73
				Quant. =>	9,0000000	Preço Total =>	204,57
12.2.10	Código Banco	Descrição	Tipo	Und	Quant.	Valor Unit	Total
Composição	89809 SINAPI	JOELHO 90 GRAUS, PVC, SERIE NORMAL, ESGOTO PREDIAL, DN 100 MM, JUNTA ELÁSTICA, FORNECIDO E INSTALADO EM PRUMADA DE ESGOTO SANITÁRIO OU VENTILAÇÃO. AF 08/2022	INHI - INSTALAÇÕES HIDROS SANITÁRIAS	UN	1,0000000	27,97	27,97
Composição	88248 SINAPI	AUXILIAR DE ENCANADOR OU BOMBEIRO HIDRÁULICO COM ENCARGOS COMPLEMENTARES	SEDI - SERVIÇOS DIVERSOS	H	0,2172000	17,87	3,88
Auxiliar	88267 SINAPI	ENCANADOR OU BOMBEIRO HIDRÁULICO COM ENCARGOS COMPLEMENTARES	SEDI - SERVIÇOS DIVERSOS	H	0,2172000	21,66	4,70
Insumo	00000301 SINAPI	ANEL BORRACHA PARA TUBO ESGOTO PREDIAL, DN 100 MM (NBR 5688)	Material	UN	2,0000000	3,25	6,50
Insumo	00003520 SINAPI	JOELHO PVC, SOLDÁVEL, PB, 90 GRAUS, DN 100 MM, PARA ESGOTO PREDIAL	Material	UN	1,0000000	9,28	9,28
Insumo	00020078 SINAPI	PASTA LUBRIFICANTE PARA TUBOS E CONEXÕES COM JUNTA ELÁSTICA, EMBALAGEM DE *400* GR (USO EM PVC, ACO, POLIETILENO E OUTROS)	Material	UN	0,1150000	31,44	3,61
				MO sem LS =>	6,62	LS =>	0,00
				Valor do BDI =>	7,92	MO com LS =>	6,62
						Valor com BDI =>	35,89
				Quant. =>	5,0000000	Preço Total =>	179,45
12.2.11	Código Banco	Descrição	Tipo	Und	Quant.	Valor Unit	Total
Composição	89724 SINAPI	JOELHO 90 GRAUS, PVC, SERIE NORMAL, ESGOTO PREDIAL, DN 40 MM, JUNTA SOLDÁVEL, FORNECIDO E INSTALADO EM RAMAL DE DESCARGA OU RAMAL DE ESGOTO SANITÁRIO. AF 08/2022	INHI - INSTALAÇÕES HIDROS SANITÁRIAS	UN	1,0000000	9,43	9,43
Composição	88248 SINAPI	AUXILIAR DE ENCANADOR OU BOMBEIRO HIDRÁULICO COM ENCARGOS COMPLEMENTARES	SEDI - SERVIÇOS DIVERSOS	H	0,1270000	17,87	2,26
Auxiliar	88267 SINAPI	ENCANADOR OU BOMBEIRO HIDRÁULICO COM ENCARGOS COMPLEMENTARES	SEDI - SERVIÇOS DIVERSOS	H	0,1270000	21,66	2,75
Insumo	00000122 SINAPI	ADESIVO PLASTICO PARA PVC, FRASCO COM *850* GR	Material	UN	0,0099000	76,17	0,75
Insumo	00003517 SINAPI	JOELHO PVC, SOLDÁVEL, BB, 90 GRAUS, DN 40 MM, PARA ESGOTO PREDIAL	Material	UN	1,0000000	2,36	2,36
Insumo	00020083 SINAPI	SOLUCAO PREPARADORA / LIMPADORA PARA PVC, FRASCO COM 1000 CM3	Material	UN	0,0150000	86,30	1,29
Insumo	00038383 SINAPI	LIXA D'AGUA EM FOLHA, GRAO 100	Material	UN	0,0071000	2,89	0,02
				MO sem LS =>	3,86	LS =>	0,00
				Valor do BDI =>	2,67	MO com LS =>	3,86
						Valor com BDI =>	12,10
				Quant. =>	12,0000000	Preço Total =>	145,20
12.2.12	Código Banco	Descrição	Tipo	Und	Quant.	Valor Unit	Total
Composição	94678 SINAPI	JOELHO 90 GRAUS, PVC, SOLDÁVEL, DN 50 MM INSTALADO EM RESERVAÇÃO DE ÁGUA DE EDIFICAÇÃO QUE POSSUA RESERVATÓRIO DE FIBRA/FIBROCIMENTO FORNECIDO E INSTALAÇÃO. AF 06/2016	INHI - INSTALAÇÕES HIDROS SANITÁRIAS	UN	1,0000000	16,39	16,39
Composição	88248 SINAPI	AUXILIAR DE ENCANADOR OU BOMBEIRO HIDRÁULICO COM ENCARGOS COMPLEMENTARES	SEDI - SERVIÇOS DIVERSOS	H	0,1710000	17,87	3,05
Auxiliar	88267 SINAPI	ENCANADOR OU BOMBEIRO HIDRÁULICO COM ENCARGOS COMPLEMENTARES	SEDI - SERVIÇOS DIVERSOS	H	0,1710000	21,66	3,70
Insumo	00003540 SINAPI	JOELHO PVC, SOLDÁVEL, 90 GRAUS, 50 MM, PARA AGUA FRIA PREDIAL	Material	UN	1,0000000	6,29	6,29
Insumo	00020080 SINAPI	ADESIVO PLASTICO PARA PVC, FRASCO COM 175 GR	Material	UN	0,0710000	24,86	1,76
Insumo	00020083 SINAPI	SOLUCAO PREPARADORA / LIMPADORA PARA PVC, FRASCO COM 1000 CM3	Material	UN	0,0180000	86,30	1,55
Insumo	00038383 SINAPI	LIXA D'AGUA EM FOLHA, GRAO 100	Material	UN	0,0170000	2,89	0,04
				MO sem LS =>	5,21	LS =>	0,00
				Valor do BDI =>	4,64	MO com LS =>	5,21
						Valor com BDI =>	21,03
				Quant. =>	2,0000000	Preço Total =>	42,06
12.2.13	Código Banco	Descrição	Tipo	Und	Quant.	Valor Unit	Total
Composição	89726 SINAPI	JOELHO 45 GRAUS, PVC, SERIE NORMAL, ESGOTO PREDIAL, DN 40 MM, JUNTA SOLDÁVEL, FORNECIDO E INSTALADO EM RAMAL DE DESCARGA OU RAMAL DE ESGOTO SANITÁRIO. AF 08/2022	INHI - INSTALAÇÕES HIDROS SANITÁRIAS	UN	1,0000000	9,68	9,68
Composição	88248 SINAPI	AUXILIAR DE ENCANADOR OU BOMBEIRO HIDRÁULICO COM ENCARGOS COMPLEMENTARES	SEDI - SERVIÇOS DIVERSOS	H	0,1270000	17,87	2,26
Auxiliar	88267 SINAPI	ENCANADOR OU BOMBEIRO HIDRÁULICO COM ENCARGOS COMPLEMENTARES	SEDI - SERVIÇOS DIVERSOS	H	0,1270000	21,66	2,75
Insumo	00000122 SINAPI	ADESIVO PLASTICO PARA PVC, FRASCO COM *850* GR	Material	UN	0,0099000	76,17	0,75
Insumo	00003516 SINAPI	JOELHO PVC, SOLDÁVEL, BB, 45 GRAUS, DN 40 MM, PARA ESGOTO PREDIAL	Material	UN	1,0000000	2,61	2,61
Insumo	00020083 SINAPI	SOLUCAO PREPARADORA / LIMPADORA PARA PVC, FRASCO COM 1000 CM3	Material	UN	0,0150000	86,30	1,29
Insumo	00038383 SINAPI	LIXA D'AGUA EM FOLHA, GRAO 100	Material	UN	0,0071000	2,89	0,02
				MO sem LS =>	3,86	LS =>	0,00
				Valor do BDI =>	2,74	MO com LS =>	3,86
						Valor com BDI =>	12,42
				Quant. =>	1,0000000	Preço Total =>	12,42
12.2.14	Código Banco	Descrição	Tipo	Und	Quant.	Valor Unit	Total
Composição	89732 SINAPI	JOELHO 45 GRAUS, PVC, SERIE NORMAL, ESGOTO PREDIAL, DN 50 MM, JUNTA ELÁSTICA, FORNECIDO E INSTALADO EM RAMAL DE DESCARGA OU RAMAL DE ESGOTO SANITÁRIO. AF 08/2022	INHI - INSTALAÇÕES HIDROS SANITÁRIAS	UN	1,0000000	14,90	14,90
Composição	88248 SINAPI	AUXILIAR DE ENCANADOR OU BOMBEIRO HIDRÁULICO COM ENCARGOS COMPLEMENTARES	SEDI - SERVIÇOS DIVERSOS	H	0,1379000	17,87	2,46
Auxiliar	88267 SINAPI	ENCANADOR OU BOMBEIRO HIDRÁULICO COM ENCARGOS COMPLEMENTARES	SEDI - SERVIÇOS DIVERSOS	H	0,1379000	21,66	2,98
Insumo	00000296 SINAPI	ANEL BORRACHA PARA TUBO ESGOTO PREDIAL, DN 50 MM (NBR 5688)	Material	UN	2,0000000	1,83	3,66
Insumo	00003518 SINAPI	JOELHO PVC, SOLDÁVEL, PB, 45 GRAUS, DN 50 MM, PARA ESGOTO PREDIAL	Material	UN	1,0000000	4,23	4,23
Insumo	00020078 SINAPI	PASTA LUBRIFICANTE PARA TUBOS E CONEXÕES COM JUNTA ELÁSTICA, EMBALAGEM DE *400* GR (USO EM PVC, ACO, POLIETILENO E OUTROS)	Material	UN	0,0500000	31,44	1,57
				MO sem LS =>	4,20	LS =>	0,00
				Valor do BDI =>	4,22	MO com LS =>	4,20
						Valor com BDI =>	19,12
				Quant. =>	3,0000000	Preço Total =>	57,36
12.2.15	Código Banco	Descrição	Tipo	Und	Quant.	Valor Unit	Total
Composição	89746 SINAPI	JOELHO 45 GRAUS, PVC, SERIE NORMAL, ESGOTO PREDIAL, DN 100 MM, JUNTA ELÁSTICA, FORNECIDO E INSTALADO EM RAMAL DE DESCARGA OU RAMAL DE ESGOTO SANITÁRIO. AF 08/2022	INHI - INSTALAÇÕES HIDROS SANITÁRIAS	UN	1,0000000	27,93	27,93
Composição	88248 SINAPI	AUXILIAR DE ENCANADOR OU BOMBEIRO HIDRÁULICO COM ENCARGOS COMPLEMENTARES	SEDI - SERVIÇOS DIVERSOS	H	0,1926000	17,87	3,44
Auxiliar	88267 SINAPI	ENCANADOR OU BOMBEIRO HIDRÁULICO COM ENCARGOS COMPLEMENTARES	SEDI - SERVIÇOS DIVERSOS	H	0,1926000	21,66	4,17
Insumo	00000301 SINAPI	ANEL BORRACHA PARA TUBO ESGOTO PREDIAL, DN 100 MM (NBR 5688)	Material	UN	2,0000000	3,25	6,50
Insumo	00003528 SINAPI	JOELHO PVC, SOLDÁVEL, PB, 45 GRAUS, DN 100 MM, PARA ESGOTO PREDIAL	Material	UN	1,0000000	10,21	10,21



Assinado com senha por MATHEUS VINICIUS VOLPATO - ANALISTA DESENV ECON SOCIAL L 10050 / COOENG - 15/09/2023 às 12:30:25.
Documento Nº: 11713613-5263 - consulta à autenticidade em
<https://www.sigadoc.mt.gov.br/sigaex/public/app/autenticar?n=11713613-5263>



DETRAN/DIC/2023/24098





Governo de Mato Grosso
DEPARTAMENTO ESTADUAL DE TRÂNSITO

Insumo	00020078	SINAPI	PASTA LUBRIFICANTE PARA TUBOS E CONEXÕES COM JUNTA ELASTICA, EMBALAGEM DE "400" GR (USO EM PVC, ACO, POLIETILENO E OUTROS)	Material	UN	0,1150000	31,44	3,61	
				MO sem LS =>	5,87	LS =>	0,00	MO com LS =>	5,87
				Valor do BDI =>	7,91			Valor com BDI =>	35,84
				Quant. =>		1,0000000	Preço Total =>		35,84
12.2.16	Código Banco	Descrição	Tipo	Und	Quant.	Valor Unit	Total		
Composição	104352	SINAPI	TE, PVC, SÉRIE NORMAL, ESGOTO PREDIAL, DN 100 X 50 MM, JUNTA ELÁSTICA, FORNECIDO E INSTALADO EM PRUMADA DE ESGOTO SANITÁRIO OU VENTILAÇÃO. AF: 08/2022	INHÍ - INSTALAÇÕES HIDROS SANITÁRIAS	UN	1,0000000	39,96	39,96	
Composição Auxiliar	88248	SINAPI	AUXILIAR DE ENCANADOR OU BOMBEIRO HIDRÁULICO COM ENCARGOS COMPLEMENTARES	SEDI - SERVIÇOS DIVERSOS	H	0,2083000	17,87	3,72	
Composição Auxiliar	88267	SINAPI	ENCANADOR OU BOMBEIRO HIDRÁULICO COM ENCARGOS COMPLEMENTARES	SEDI - SERVIÇOS DIVERSOS	H	0,2083000	21,66	4,51	
Insumo	00000296	SINAPI	ANEL BORRACHA PARA TUBO ESGOTO PREDIAL, DN 50 MM (NBR 5688)	Material	UN	1,0000000	1,83	1,83	
Insumo	00000301	SINAPI	ANEL BORRACHA PARA TUBO ESGOTO PREDIAL, DN 100 MM (NBR 5688)	Material	UN	2,0000000	3,25	6,50	
Insumo	00011655	SINAPI	TE SANITARIO DE REDUCAO, PVC, DN 100 X 50 MM, SERIE NORMAL, PARA ESGOTO PREDIAL	Material	UN	1,0000000	19,00	19,00	
Insumo	00020078	SINAPI	PASTA LUBRIFICANTE PARA TUBOS E CONEXÕES COM JUNTA ELASTICA, EMBALAGEM DE "400" GR (USO EM PVC, ACO, POLIETILENO E OUTROS)	Material	UN	0,1400000	31,44	4,40	
				MO sem LS =>	6,35	LS =>	0,00	MO com LS =>	6,35
				Valor do BDI =>	11,32			Valor com BDI =>	51,28
				Quant. =>		4,0000000	Preço Total =>		205,12
12.2.17	Código Banco	Descrição	Tipo	Und	Quant.	Valor Unit	Total		
Composição	100869	SINAPI	BARRA DE APOIO RETA, EM ACO INOX POLIDO, COMPRIMENTO 90 CM, FIXADA NA PAREDE - FORNECIMENTO E INSTALAÇÃO. AF: 01/2020	INHÍ - INSTALAÇÕES HIDROS SANITÁRIAS	UN	1,0000000	374,21	374,21	
Composição Auxiliar	88267	SINAPI	ENCANADOR OU BOMBEIRO HIDRÁULICO COM ENCARGOS COMPLEMENTARES	SEDI - SERVIÇOS DIVERSOS	H	0,9485000	21,66	20,54	
Composição Auxiliar	88316	SINAPI	SERVENTE COM ENCARGOS COMPLEMENTARES	SEDI - SERVIÇOS DIVERSOS	H	0,2988000	17,42	5,20	
Insumo	00004351	SINAPI	PARAFUSO NIQUELADO 3 1/2" COM ACABAMENTO CROMADO PARA FIXAR PEÇA SANITÁRIA, INCLUI PORCA CEGA, ARRUELA E BUCHA DE NYLON TAMANHO S-8	Material	UN	6,0000000	19,18	115,08	
Insumo	00036206	SINAPI	BARRA DE APOIO RETA, EM ACO INOX POLIDO, COMPRIMENTO 90 CM, DIAMETRO MINIMO 3 CM	Material	UN	1,0000000	233,39	233,39	
				MO sem LS =>	19,97	LS =>	0,00	MO com LS =>	19,97
				Valor do BDI =>	106,08			Valor com BDI =>	480,29
				Quant. =>		4,0000000	Preço Total =>		1.921,16
12.2.18	Código Banco	Descrição	Tipo	Und	Quant.	Valor Unit	Total		
Composição	86919	SINAPI	TANQUE DE LOUÇA BRANCA COM COLUNA, 30L OU EQUIVALENTE, INCLUSO SIFÃO FLEXÍVEL EM PVC, VÁLVULA METÁLICA E TORNEIRA DE METAL CROMADO PADRÃO MÉDIO - FORNECIMENTO E INSTALAÇÃO. AF: 01/2020	INHÍ - INSTALAÇÕES HIDROS SANITÁRIAS	UN	1,0000000	901,80	901,80	
Composição Auxiliar	86872	SINAPI	TANQUE DE LOUÇA BRANCA COM COLUNA, 30L OU EQUIVALENTE - FORNECIMENTO E INSTALAÇÃO. AF: 01/2020	INHÍ - INSTALAÇÕES HIDROS SANITÁRIAS	UN	1,0000000	710,08	710,08	
Composição Auxiliar	86877	SINAPI	VÁLVULA EM METAL CROMADO 1 1/2 X 1 1/2 PARA TANQUE OU LAVATÓRIO, COM OU SEM LADRÃO - FORNECIMENTO E INSTALAÇÃO. AF: 01/2020	INHÍ - INSTALAÇÕES HIDROS SANITÁRIAS	UN	1,0000000	67,91	67,91	
Composição Auxiliar	86883	SINAPI	SIFÃO DO TIPO FLEXÍVEL EM PVC 1 X 1 1/2 - FORNECIMENTO E INSTALAÇÃO. AF: 01/2020	INHÍ - INSTALAÇÕES HIDROS SANITÁRIAS	UN	1,0000000	15,42	15,42	
Composição Auxiliar	86914	SINAPI	TORNEIRA CROMADA 1/2 OU 3/4 PARA TANQUE, PADRÃO MÉDIO - FORNECIMENTO E INSTALAÇÃO. AF: 01/2020	INHÍ - INSTALAÇÕES HIDROS SANITÁRIAS	UN	1,0000000	108,39	108,39	
				MO sem LS =>	47,81	LS =>	0,00	MO com LS =>	47,81
				Valor do BDI =>	255,66			Valor com BDI =>	1.157,46
				Quant. =>		1,0000000	Preço Total =>		1.157,46
12.2.19	Código Banco	Descrição	Tipo	Und	Quant.	Valor Unit	Total		
Composição	95470	SINAPI	VASO SANITARIO SIFONADO CONVENCIONAL COM LOUÇA BRANCA, INCLUSO CONJUNTO DE LIGAÇÃO PARA BACIA SANITÁRIA AJUSTÁVEL - FORNECIMENTO E INSTALAÇÃO. AF: 10/2016	INHÍ - INSTALAÇÕES HIDROS SANITÁRIAS	UN	1,0000000	305,52	305,52	
Composição Auxiliar	95469	SINAPI	VASO SANITARIO SIFONADO CONVENCIONAL COM LOUÇA BRANCA - FORNECIMENTO E INSTALAÇÃO. AF: 01/2020	INHÍ - INSTALAÇÕES HIDROS SANITÁRIAS	UN	1,0000000	296,35	296,35	
Insumo	00006142	SINAPI	CONJUNTO DE LIGACAO PARA BACIA SANITARIA AJUSTAVEL, EM PLASTICO BRANCO, COM TUBO, CANOPLA E ESPUDE	Material	UN	1,0000000	9,17	9,17	
				MO sem LS =>	12,85	LS =>	0,00	MO com LS =>	12,85
				Valor do BDI =>	86,61			Valor com BDI =>	1.157,46
				Quant. =>		3,0000000	Preço Total =>		1.176,39
12.2.20	Código Banco	Descrição	Tipo	Und	Quant.	Valor Unit	Total		
Composição	95472	SINAPI	VASO SANITARIO SIFONADO CONVENCIONAL PARA PCD SEM FURO FRONTAL COM LOUÇA BRANCA SEM ASSENTO, INCLUSO CONJUNTO DE LIGAÇÃO PARA BACIA SANITÁRIA AJUSTÁVEL - FORNECIMENTO E INSTALAÇÃO. AF: 01/2020	INHÍ - INSTALAÇÕES HIDROS SANITÁRIAS	UN	1,0000000	763,29	763,29	
Composição Auxiliar	95471	SINAPI	VASO SANITARIO SIFONADO CONVENCIONAL PARA PCD SEM FURO FRONTAL COM LOUÇA BRANCA SEM ASSENTO - FORNECIMENTO E INSTALAÇÃO. AF: 01/2020	INHÍ - INSTALAÇÕES HIDROS SANITÁRIAS	UN	1,0000000	754,12	754,12	
Insumo	00006142	SINAPI	CONJUNTO DE LIGACAO PARA BACIA SANITARIA AJUSTAVEL, EM PLASTICO BRANCO, COM TUBO, CANOPLA E ESPUDE	Material	UN	1,0000000	9,17	9,17	
				MO sem LS =>	26,70	LS =>	0,00	MO com LS =>	26,70
				Valor do BDI =>	216,39			Valor com BDI =>	979,68
				Quant. =>		1,0000000	Preço Total =>		979,68
12.2.21	Código Banco	Descrição	Tipo	Und	Quant.	Valor Unit	Total		
Composição	100849	SINAPI	ASSENTO SANITÁRIO CONVENCIONAL - FORNECIMENTO E INSTALACAO. AF: 01/2020	INHÍ - INSTALAÇÕES HIDROS SANITÁRIAS	UN	1,0000000	44,06	44,06	
Composição Auxiliar	88267	SINAPI	ENCANADOR OU BOMBEIRO HIDRÁULICO COM ENCARGOS COMPLEMENTARES	SEDI - SERVIÇOS DIVERSOS	H	0,1536000	21,66	3,32	
Composição Auxiliar	88316	SINAPI	SERVENTE COM ENCARGOS COMPLEMENTARES	SEDI - SERVIÇOS DIVERSOS	H	0,0484000	17,42	0,84	
Insumo	00000377	SINAPI	ASSENTO SANITARIO DE PLASTICO, TIPO CONVENCIONAL	Material	UN	1,0000000	39,90	39,90	
				MO sem LS =>	3,23	LS =>	0,00	MO com LS =>	3,23
				Valor do BDI =>	12,49			Valor com BDI =>	56,55
				Quant. =>		4,0000000	Preço Total =>		226,20
12.2.22	Código Banco	Descrição	Tipo	Und	Quant.	Valor Unit	Total		
Composição	101807	SINAPI	CAIXA ENTERRADA DISTRIBUIDORA DE VAZÃO (SUMIDOUROS MÚLTIPLOS), RETANGULAR, EM ALVENARIA COM BLOCOS DE CONCRETO, DIMENSÕES INTERNAS: 0,60 X 0,60 X H=0,50 M. AF: 12/2020	DROP - DRENAGEM/OBRAS DE CONTENÇÃO / POÇOS DE VISITA E CAIXAS	UN	1,0000000	457,66	457,66	
Composição Auxiliar	101616	SINAPI	PREPARO DE FUNDO DE VALA COM LARGURA MENOR QUE 1,5 M (ACERTO DO SOLO NATURAL). AF: 08/2020	MOV - MOVIMENTO DE TERRA	m²	0,8100000	5,02	4,06	
Composição Auxiliar	5678	SINAPI	RETROESCAVADEIRA SOBRE RODAS COM CARREGADEIRA, TRACÇÃO 4X4, POTENCIA LIQ. 88 HP, CAÇAMBA CARREG. CAP. MIN. 1 M3, CAÇAMBA RETRO CAP. 0,26 M3, PESO OPERACIONAL MIN. 6.674 KG, PROFUNDIDADE ESCAVACÃO MÁX. 4,37 M - CHP DIURNO. AF: 06/2014	CHOR - CUSTOS HORÁRIOS DE MÁQUINAS E EQUIPAMENTOS	CHP	0,0136000	120,34	1,63	
Composição Auxiliar	5679	SINAPI	RETROESCAVADEIRA SOBRE RODAS COM CARREGADEIRA, TRACÇÃO 4X4, POTENCIA LIQ. 88 HP, CAÇAMBA CARREG. CAP. MIN. 1 M3, CAÇAMBA RETRO CAP. 0,26 M3, PESO OPERACIONAL MIN. 6.674 KG, PROFUNDIDADE ESCAVACÃO MÁX. 4,37 M - CHI DIURNO. AF: 06/2014	CHOR - CUSTOS HORÁRIOS DE MÁQUINAS E EQUIPAMENTOS	CHI	0,0276000	48,16	1,32	



DETRANDIC202342098



Assinado com senha por MATHEUS VINICIUS VOLPATO - ANALISTA DESENV ECON SOCIAL L 10050 / COOENG - 15/09/2023 às 12:30:25.
Documento Nº: 11713613-5263 - consulta à autenticidade em
<https://www.sigadoc.mt.gov.br/sigaex/public/app/autenticar?n=11713613-5263>





Governo de Mato Grosso
DEPARTAMENTO ESTADUAL DE TRÂNSITO

Composição Auxiliar	87316 SINAPI	ARGAMASSA TRAÇO 1:4 (EM VOLUME DE CIMENTO E AREIA GROSSA ÚMIDA) PARA CHAPISCO CONVENCIONAL, PREPARO MECÂNICO COM BETONEIRA 400 L. AF. 08/2019	SEDI - SERVIÇOS DIVERSOS	m²	0,0179000	502,69	8,99
Composição Auxiliar	88309 SINAPI	PEDREIRO COM ENCARGOS COMPLEMENTARES	SEDI - SERVIÇOS DIVERSOS	H	4,2886000	21,83	93,62
Composição Auxiliar	88316 SINAPI	SERVEANTE COM ENCARGOS COMPLEMENTARES	SEDI - SERVIÇOS DIVERSOS	H	3,3696000	17,42	58,69
Composição Auxiliar	88628 SINAPI	ARGAMASSA TRAÇO 1:3 (EM VOLUME DE CIMENTO E AREIA MÉDIA ÚMIDA), PREPARO MECÂNICO COM BETONEIRA 400 L. AF. 08/2019	SEDI - SERVIÇOS DIVERSOS	m³	0,0863000	607,61	52,43
Composição Auxiliar	94970 SINAPI	CONCRETO FCK = 20MPA, TRAÇO 1:2,7:3 (EM MASSA SECA DE CIMENTO/ AREIA MÉDIA/ BRITA 1) - PREPARO MECÂNICO COM BETONEIRA 600 L. AF. 05/2021	FUES - FUNDAÇÕES E ESTRUTURAS	m³	0,0744000	515,57	38,35
Composição Auxiliar	97733 SINAPI	PEÇA RETANGULAR PRÉ-MOLDADA, VOLUME DE CONCRETO DE ATÉ 10 LITROS, TAXA DE AÇO APROXIMADA DE 30KG/M³. AF. 01/2018	FUES - FUNDAÇÕES E ESTRUTURAS	m³	0,0060000	3,091,06	18,54
Composição Auxiliar	97735 SINAPI	PEÇA RETANGULAR PRÉ-MOLDADA, VOLUME DE CONCRETO DE 30 A 100 LITROS, TAXA DE AÇO APROXIMADA DE 30KG/M³. AF. 01/2018	FUES - FUNDAÇÕES E ESTRUTURAS	m³	0,0448000	2,273,62	101,85
Insumo	00000650 SINAPI	BLOCO DE VEDAÇÃO DE CONCRETO, 9 X 19 X 39 CM (CLASSE C - NBR 6198)	Material	UN	21,6377000	3,17	68,59
Insumo	00002692 SINAPI	DESMOLDANTE PROTETOR PARA FORMAS DE MADEIRA, DE BASE OLEOSA EMULSIONADA EM ÁGUA	Material	L	0,0054000	7,79	0,04
Insumo	00004491 SINAPI	PONTALETE "7,5 X 7,5" CM EM PINUS, MISTA OU EQUIVALENTE DA REGIÃO - BRUTA	Material	M	0,1184000	11,19	1,32
Insumo	00004517 SINAPI	SARRAFO "2,5 X 7,5" CM EM PINUS, MISTA OU EQUIVALENTE DA REGIÃO - BRUTA	Material	M	0,1408000	3,91	0,55
Insumo	00005069 SINAPI	PREGO DE AÇO POLIDO COM CABECA 17 X 27 (2 1/2 X 11)	Material	KG	0,0125000	25,87	0,32
Insumo	00006193 SINAPI	TABUA NAO APARELHADA "2,5 X 20" CM, EM MACARANDUBA, ANGELIM OU EQUIVALENTE DA REGIÃO - BRUTA	Material	M	0,4416000	16,67	7,36
				MO sem LS =>	172,23	LS =>	0,00
				Valor do BDI =>	129,74	Valor com BDI =>	567,40
				Quant. =>	3,0000000	Preço Total =>	1.762,20

13		VISTORIA - AMPLIAÇÃO					225.346,29
13.1		FUNDAÇÕES					16.933,61
13.1.1	Código Banco	Descrição	Tipo	Und	Quant.	Valor Unit	Total
Composição	93358 SINAPI	ESCAVAÇÃO MANUAL DE VALA COM PROFUNDIDADE MENOR OU IGUAL A 1,30 M. AF. 02/2021	MOVT - MOVIMENTO DE TERRA	m³	1,0000000	68,91	68,91
Composição Auxiliar	88316 SINAPI	SERVEANTE COM ENCARGOS COMPLEMENTARES	SEDI - SERVIÇOS DIVERSOS	H	3,9560000	17,42	68,91
				MO sem LS =>	49,09	LS =>	0,00
				Valor do BDI =>	19,53	Valor com BDI =>	49,09
				Quant. =>	5,4000000	Preço Total =>	477,57

13.1.2	Código Banco	Descrição	Tipo	Und	Quant.	Valor Unit	Total
Composição	96617 SINAPI	LASTRO DE CONCRETO MAGRO, APLICADO EM BLOCOS DE COIROAMENTO OU SAPATAS, ESPESSURA DE 3 CM. AF. 08/2017	FUES - FUNDAÇÕES E ESTRUTURAS	m²	1,0000000	19,50	19,50
Composição Auxiliar	88309 SINAPI	PEDREIRO COM ENCARGOS COMPLEMENTARES	SEDI - SERVIÇOS DIVERSOS	H	0,1863000	21,83	4,06
Composição Auxiliar	88316 SINAPI	SERVEANTE COM ENCARGOS COMPLEMENTARES	SEDI - SERVIÇOS DIVERSOS	H	0,0508000	17,42	0,88
Composição Auxiliar	94968 SINAPI	CONCRETO MAGRO PARA LASTRO, TRAÇO 1:4,5:4,5 (EM MASSA SECA DE CIMENTO/ AREIA MÉDIA/ BRITA 1) - PREPARO MECÂNICO COM BETONEIRA 600 L. AF. 05/2021	FUES - FUNDAÇÕES E ESTRUTURAS	m³	0,0339000	429,77	14,56
				MO sem LS =>	5,14	LS =>	0,00
				Valor do BDI =>	5,52	Valor com BDI =>	5,14
				Quant. =>	6,7200000	Preço Total =>	168,13

13.1.3	Código Banco	Descrição	Tipo	Und	Quant.	Valor Unit	Total
Composição	96556 SINAPI	CONCRETAGEM DE SAPATAS, FCK 30 MPA, COM USO DE JERICA LANCAMENTO, ADENSAMENTO E ACABAMENTO. AF. 06/2017	FUES - FUNDAÇÕES E ESTRUTURAS	m³	1,0000000	814,79	814,79
Composição Auxiliar	88309 SINAPI	PEDREIRO COM ENCARGOS COMPLEMENTARES	SEDI - SERVIÇOS DIVERSOS	H	4,9060000	21,83	107,09
Composição Auxiliar	88316 SINAPI	SERVEANTE COM ENCARGOS COMPLEMENTARES	SEDI - SERVIÇOS DIVERSOS	H	3,2960000	17,42	57,41
Composição Auxiliar	90586 SINAPI	VIBRADOR DE IMERSÃO, DIÂMETRO DE PONTEIRA 45MM, MOTOR ELÉTRICO TRIFÁSICO POTÊNCIA DE 2 CV - CHP DIURNO. AF. 06/2015	CHOR - CUSTOS HORÁRIOS DE MÁQUINAS E EQUIPAMENTOS	CHP	0,4230000	1,34	0,56
Composição Auxiliar	90587 SINAPI	VIBRADOR DE IMERSÃO, DIÂMETRO DE PONTEIRA 45MM, MOTOR ELÉTRICO TRIFÁSICO POTÊNCIA DE 2 CV - CHI DIURNO. AF. 06/2015	CHOR - CUSTOS HORÁRIOS DE MÁQUINAS E EQUIPAMENTOS	CHI	1,2250000	0,44	0,53
Composição Auxiliar	94972 SINAPI	CONCRETO FCK = 30MPA, TRAÇO 1:2,1:2,5 (EM MASSA SECA DE CIMENTO/ AREIA MÉDIA/ BRITA 1) - PREPARO MECÂNICO COM BETONEIRA 600 L. AF. 05/2021	FUES - FUNDAÇÕES E ESTRUTURAS	m³	1,1500000	564,53	649,20
				MO sem LS =>	167,34	LS =>	0,00
				Valor do BDI =>	230,99	Valor com BDI =>	1.045,78
				Quant. =>	5,4000000	Preço Total =>	5.647,21

13.1.4	Código Banco	Descrição	Tipo	Und	Quant.	Valor Unit	Total
Composição	96546 SINAPI	ARMAÇÃO DE BLOCO, VIGA BALDRAME OU SAPATA UTILIZANDO AÇO CA-50 DE 10 MM - MONTAGEM. AF. 06/2017	FUES - FUNDAÇÕES E ESTRUTURAS	KG	1,0000000	14,84	14,84
Composição Auxiliar	88238 SINAPI	AJUDANTE DE ARMADOR COM ENCARGOS COMPLEMENTARES	SEDI - SERVIÇOS DIVERSOS	H	0,0290000	17,42	0,50
Composição Auxiliar	88245 SINAPI	ARMADOR COM ENCARGOS COMPLEMENTARES	SEDI - SERVIÇOS DIVERSOS	H	0,0890000	21,66	1,92
Composição Auxiliar	92803 SINAPI	CORTE E DOBRA DE AÇO CA-50, DIÂMETRO DE 10,0 MM. AF. 06/2022	FUES - FUNDAÇÕES E ESTRUTURAS	KG	1,0000000	11,69	11,69
Insumo	00039017 SINAPI	ESPACADOR / DISTANCIADOR CIRCULAR COM ENTRADA LATERAL, EM PLÁSTICO, PARA VERGALHAO "4,2 A 12,5" MM, COBRIMENTO 20 MM	Material	UN	0,4655000	0,22	0,10
Insumo	00043132 SINAPI	ARAME RECOZIDO 16 BWG, D = 1,65 MM (0,016 KG/M) OU 18 BWG, D = 1,25 MM (0,01 KG/M)	Material	KG	0,0250000	25,25	0,63
				MO sem LS =>	1,96	LS =>	0,00
				Valor do BDI =>	4,20	Valor com BDI =>	19,04
				Quant. =>	252,0000000	Preço Total =>	4.798,08

13.1.5	Código Banco	Descrição	Tipo	Und	Quant.	Valor Unit	Total
Composição	96545 SINAPI	ARMAÇÃO DE BLOCO, VIGA BALDRAME OU SAPATA UTILIZANDO AÇO CA-50 DE 8 MM - MONTAGEM. AF. 06/2017	FUES - FUNDAÇÕES E ESTRUTURAS	KG	1,0000000	16,51	16,51
Composição Auxiliar	88238 SINAPI	AJUDANTE DE ARMADOR COM ENCARGOS COMPLEMENTARES	SEDI - SERVIÇOS DIVERSOS	H	0,0375000	17,42	0,65
Composição Auxiliar	88245 SINAPI	ARMADOR COM ENCARGOS COMPLEMENTARES	SEDI - SERVIÇOS DIVERSOS	H	0,1155000	21,66	2,50
Composição Auxiliar	92802 SINAPI	CORTE E DOBRA DE AÇO CA-50, DIÂMETRO DE 8,0 MM. AF. 06/2022	FUES - FUNDAÇÕES E ESTRUTURAS	KG	1,0000000	12,58	12,58
Insumo	00039017 SINAPI	ESPACADOR / DISTANCIADOR CIRCULAR COM ENTRADA LATERAL, EM PLÁSTICO, PARA VERGALHAO "4,2 A 12,5" MM, COBRIMENTO 20 MM	Material	UN	0,7240000	0,22	0,15
Insumo	00043132 SINAPI	ARAME RECOZIDO 16 BWG, D = 1,65 MM (0,016 KG/M) OU 18 BWG, D = 1,25 MM (0,01 KG/M)	Material	KG	0,0250000	25,25	0,63
				MO sem LS =>	2,64	LS =>	0,00
				Valor do BDI =>	4,68	Valor com BDI =>	2,64
				Quant. =>	174,0000000	Preço Total =>	3.687,06

13.1.6	Código Banco	Descrição	Tipo	Und	Quant.	Valor Unit	Total
Composição	96543 SINAPI	ARMAÇÃO DE BLOCO, VIGA BALDRAME E SAPATA UTILIZANDO AÇO CA-60 DE 5 MM - MONTAGEM. AF. 06/2017	FUES - FUNDAÇÕES E ESTRUTURAS	KG	1,0000000	18,26	18,26
Composição Auxiliar	88238 SINAPI	AJUDANTE DE ARMADOR COM ENCARGOS COMPLEMENTARES	SEDI - SERVIÇOS DIVERSOS	H	0,0635000	17,42	1,10



Assinado com senha por MATHEUS VINICIUS VOLPATO - ANALISTA DESENV ECON SOCIAL L 10050 / COENG - 15/09/2023 às 12:30:25.
Documento Nº: 11713613-5263 - consulta à autenticidade em
<https://www.sigadoc.mt.gov.br/sigaex/public/app/autenticar?n=11713613-5263>



DETRAN/DIC/2023/42098





Governo de Mato Grosso
DEPARTAMENTO ESTADUAL DE TRÂNSITO

Composição	88245 SINAPI	ARMADOR COM ENCARGOS COMPLEMENTARES	SEDI - SERVIÇOS DIVERSOS	H	0,1945000	21,66	4,21
Auxiliar	92800 SINAPI	CORTE E DOBRA DE AÇO CA-60, DIÂMETRO DE 5,0 MM. AF_06/2022	FUES - FUNDAÇÕES E ESTRUTURAS	KG	1,0000000	11,89	11,89
Composição	00039017 SINAPI	ESPACADOR / DISTANCIADOR CIRCULAR COM ENTRADA LATERAL, EM PLÁSTICO, PARA VERGALHAO "4.2 A 12.5" MM, COBRIMENTO 20 MM	Material	UN	1,9665000	0,22	0,43
Insumo	00043132 SINAPI	ARAME RECOZIDO 16 BWG, D = 1,65 MM (0,016 KG/M) OU 18 BWG, D = 1,25 MM (0,01 KG/M)	Material	KG	0,0250000	25,25	0,63
				MO sem LS =>	5,03	LS =>	0,00
				Valor do BDI =>	5,17	MO com LS =>	5,03
						Valor com BDI =>	23,43
				Quant. =>	92,0000000	Preço Total =>	2.155,56

13.2		ESTRUTURA					28.438,97
13.2.1	Código Banco	Descrição	Tipo	Und	Quant.	Valor Unit	Total
Composição	103669 SINAPI	CONCRETAGEM DE PILARES, FCK = 25 MPA, COM USO DE BALDES - LANÇAMENTO, ADENSAMENTO E ACABAMENTO. AF_02/2022	FUES - FUNDAÇÕES E ESTRUTURAS	m³	1,0000000	1.086,95	1.086,95
Composição	88262 SINAPI	CARPINTEIRO DE FORMAS COM ENCARGOS COMPLEMENTARES	SEDI - SERVIÇOS DIVERSOS	H	2,4590000	21,48	52,81
Auxiliar	88309 SINAPI	PEDREIRO COM ENCARGOS COMPLEMENTARES	SEDI - SERVIÇOS DIVERSOS	H	2,4590000	21,83	53,67
Auxiliar	88316 SINAPI	SERVENTE COM ENCARGOS COMPLEMENTARES	SEDI - SERVIÇOS DIVERSOS	H	7,3770000	17,42	128,50
Auxiliar	90586 SINAPI	VIBRADOR DE IMERSÃO, DIÂMETRO DE PONTEIRA 45MM, MOTOR ELÉTRICO TRIFÁSICO POTÊNCIA DE 2 CV - CHP DIURNO. AF_06/2015	CHOR - CUSTOS HORÁRIOS DE MÁQUINAS E EQUIPAMENTOS	CHP	1,0420000	1,34	1,39
Auxiliar	90587 SINAPI	VIBRADOR DE IMERSÃO, DIÂMETRO DE PONTEIRA 45MM, MOTOR ELÉTRICO TRIFÁSICO POTÊNCIA DE 2 CV - CHI DIURNO. AF_06/2015	CHOR - CUSTOS HORÁRIOS DE MÁQUINAS E EQUIPAMENTOS	CHI	1,4170000	0,44	0,62
Insumo	00038408 SINAPI	CONCRETO USINADO BOMBEÁVEL, CLASSE DE RESISTÊNCIA C25, COM BRITA 0 E 1, SLUMP = 190 +/- 20 MM, EXCLUI SERVIÇO DE BOMBEAMENTO (NBR 8953)	Material	m³	1,1030000	770,59	849,96
				MO sem LS =>	173,00	LS =>	0,00
				Valor do BDI =>	308,15	MO com LS =>	173,00
						Valor com BDI =>	1.395,10
				Quant. =>	3,8200000	Preço Total =>	5.329,28

13.2.2	Código Banco	Descrição	Tipo	Und	Quant.	Valor Unit	Total
Composição	103682 SINAPI	CONCRETAGEM DE VIGAS E LAJES, FCK=25 MPA, PARA QUALQUER TIPO DE LAJE COM BALDES EM EDIFICAÇÃO TERRELA - LANÇAMENTO, ADENSAMENTO E ACABAMENTO. AF_02/2022	FUES - FUNDAÇÕES E ESTRUTURAS	m³	1,0000000	1.101,27	1.101,27
Composição	88262 SINAPI	CARPINTEIRO DE FORMAS COM ENCARGOS COMPLEMENTARES	SEDI - SERVIÇOS DIVERSOS	H	1,1900000	21,48	25,56
Auxiliar	88309 SINAPI	PEDREIRO COM ENCARGOS COMPLEMENTARES	SEDI - SERVIÇOS DIVERSOS	H	3,5710000	21,83	77,95
Auxiliar	88316 SINAPI	SERVENTE COM ENCARGOS COMPLEMENTARES	SEDI - SERVIÇOS DIVERSOS	H	8,4070000	17,42	146,44
Auxiliar	90586 SINAPI	VIBRADOR DE IMERSÃO, DIÂMETRO DE PONTEIRA 45MM, MOTOR ELÉTRICO TRIFÁSICO POTÊNCIA DE 2 CV - CHP DIURNO. AF_06/2015	CHOR - CUSTOS HORÁRIOS DE MÁQUINAS E EQUIPAMENTOS	CHP	0,9420000	1,34	1,26
Auxiliar	90587 SINAPI	VIBRADOR DE IMERSÃO, DIÂMETRO DE PONTEIRA 45MM, MOTOR ELÉTRICO TRIFÁSICO POTÊNCIA DE 2 CV - CHI DIURNO. AF_06/2015	CHOR - CUSTOS HORÁRIOS DE MÁQUINAS E EQUIPAMENTOS	CHI	0,2490000	0,44	0,10
Insumo	00038408 SINAPI	CONCRETO USINADO BOMBEÁVEL, CLASSE DE RESISTÊNCIA C25, COM BRITA 0 E 1, SLUMP = 190 +/- 20 MM, EXCLUI SERVIÇO DE BOMBEAMENTO (NBR 8953)	Material	m³	1,1030000	770,59	849,96
				MO sem LS =>	183,39	LS =>	0,00
				Valor do BDI =>	312,21	MO com LS =>	183,39
						Valor com BDI =>	1.413,48
				Quant. =>	3,3500000	Preço Total =>	4.735,15

13.2.3	Código Banco	Descrição	Tipo	Und	Quant.	Valor Unit	Total
Composição	92768 SINAPI	ARMAÇÃO DE LAJE DE ESTRUTURA CONVENCIONAL DE CONCRETO ARMADO UTILIZANDO AÇO CA-60 DE 5,0 MM - MONTAGEM. AF_06/2022	FUES - FUNDAÇÕES E ESTRUTURAS	KG	1,0000000	15,02	15,02
Composição	88238 SINAPI	AJUDANTE DE ARMADOR COM ENCARGOS COMPLEMENTARES	SEDI - SERVIÇOS DIVERSOS	H	0,0136000	17,42	0,23
Auxiliar	88245 SINAPI	ARMADOR COM ENCARGOS COMPLEMENTARES	SEDI - SERVIÇOS DIVERSOS	H	0,0836000	21,66	1,81
Composição	92800 SINAPI	CORTE E DOBRA DE AÇO CA-60, DIÂMETRO DE 5,0 MM. AF_06/2022	FUES - FUNDAÇÕES E ESTRUTURAS	KG	1,0000000	11,89	11,89
Auxiliar	00039017 SINAPI	ESPACADOR / DISTANCIADOR CIRCULAR COM ENTRADA LATERAL, EM PLÁSTICO, PARA VERGALHAO "4.2 A 12.5" MM, COBRIMENTO 20 MM	Material	UN	2,1180000	0,22	0,46
Insumo	00043132 SINAPI	ARAME RECOZIDO 16 BWG, D = 1,65 MM (0,016 KG/M) OU 18 BWG, D = 1,25 MM (0,01 KG/M)	Material	KG	0,0250000	25,25	0,63
				MO sem LS =>	2,59	LS =>	0,00
				Valor do BDI =>	4,25	MO com LS =>	2,59
						Valor com BDI =>	19,27
				Quant. =>	8,0000000	Preço Total =>	154,16

13.2.4	Código Banco	Descrição	Tipo	Und	Quant.	Valor Unit	Total
Composição	92772 SINAPI	ARMAÇÃO DE LAJE DE ESTRUTURA CONVENCIONAL DE CONCRETO ARMADO UTILIZANDO AÇO CA-50 DE 12,5 MM - MONTAGEM. AF_06/2022	FUES - FUNDAÇÕES E ESTRUTURAS	KG	1,0000000	11,06	11,06
Composição	88238 SINAPI	AJUDANTE DE ARMADOR COM ENCARGOS COMPLEMENTARES	SEDI - SERVIÇOS DIVERSOS	H	0,0023000	17,42	0,04
Auxiliar	88245 SINAPI	ARMADOR COM ENCARGOS COMPLEMENTARES	SEDI - SERVIÇOS DIVERSOS	H	0,0143000	21,66	0,30
Composição	92804 SINAPI	CORTE E DOBRA DE AÇO CA-50, DIÂMETRO DE 12,5 MM. AF_06/2022	FUES - FUNDAÇÕES E ESTRUTURAS	KG	1,0000000	10,06	10,06
Auxiliar	00039017 SINAPI	ESPACADOR / DISTANCIADOR CIRCULAR COM ENTRADA LATERAL, EM PLÁSTICO, PARA VERGALHAO "4.2 A 12.5" MM, COBRIMENTO 20 MM	Material	UN	0,1470000	0,22	0,03
Insumo	00043132 SINAPI	ARAME RECOZIDO 16 BWG, D = 1,65 MM (0,016 KG/M) OU 18 BWG, D = 1,25 MM (0,01 KG/M)	Material	KG	0,0250000	25,25	0,63
				MO sem LS =>	0,32	LS =>	0,00
				Valor do BDI =>	3,13	MO com LS =>	0,32
						Valor com BDI =>	14,19
				Quant. =>	32,0000000	Preço Total =>	454,08

13.2.5	Código Banco	Descrição	Tipo	Und	Quant.	Valor Unit	Total
Composição	92782 SINAPI	ARMAÇÃO DE PILAR OU VIGA DE ESTRUTURA CONVENCIONAL DE CONCRETO ARMADO UTILIZANDO AÇO CA-50 DE 10,0 MM - MONTAGEM. AF_06/2022	FUES - FUNDAÇÕES E ESTRUTURAS	KG	1,0000000	13,38	13,38
Composição	88238 SINAPI	AJUDANTE DE ARMADOR COM ENCARGOS COMPLEMENTARES	SEDI - SERVIÇOS DIVERSOS	H	0,0084000	17,42	0,11
Auxiliar	88245 SINAPI	ARMADOR COM ENCARGOS COMPLEMENTARES	SEDI - SERVIÇOS DIVERSOS	H	0,0392000	21,66	0,84
Composição	92803 SINAPI	CORTE E DOBRA DE AÇO CA-50, DIÂMETRO DE 10,0 MM. AF_06/2022	FUES - FUNDAÇÕES E ESTRUTURAS	KG	1,0000000	11,69	11,69
Auxiliar	00039017 SINAPI	ESPACADOR / DISTANCIADOR CIRCULAR COM ENTRADA LATERAL, EM PLÁSTICO, PARA VERGALHAO "4.2 A 12.5" MM, COBRIMENTO 20 MM	Material	UN	0,5430000	0,22	0,11
Insumo	00043132 SINAPI	ARAME RECOZIDO 16 BWG, D = 1,65 MM (0,016 KG/M) OU 18 BWG, D = 1,25 MM (0,01 KG/M)	Material	KG	0,0250000	25,25	0,63
				MO sem LS =>	0,86	LS =>	0,00
				Valor do BDI =>	3,79	MO com LS =>	0,86
						Valor com BDI =>	17,17
				Quant. =>	390,0000000	Preço Total =>	6.696,30

13.2.6	Código Banco	Descrição	Tipo	Und	Quant.	Valor Unit	Total
Composição	104110 SINAPI	ARMAÇÃO DE PILAR OU VIGA DE ESTRUTURA DE CONCRETO ARMADO EMBUTIDA EM ALVENARIA DE VEDAÇÃO UTILIZANDO AÇO CA-50 DE 6,3 MM - MONTAGEM. AF_06/2022	FUES - FUNDAÇÕES E ESTRUTURAS	KG	1,0000000	18,86	18,86
Composição	88238 SINAPI	AJUDANTE DE ARMADOR COM ENCARGOS COMPLEMENTARES	SEDI - SERVIÇOS DIVERSOS	H	0,0373000	17,42	0,64
Auxiliar	88245 SINAPI	ARMADOR COM ENCARGOS COMPLEMENTARES	SEDI - SERVIÇOS DIVERSOS	H	0,2286000	21,66	4,95



Assinado com senha por MATHEUS VINICIUS VOLPATO - ANALISTA DESENV ECON SOCIAL L 10050 / COOENG - 15/09/2023 às 12:30:25.
Documento Nº: 11713613-5263 - consulta à autenticidade em
<https://www.sigadoc.mt.gov.br/sigaex/public/app/autenticar?n=11713613-5263>



DETRAN/DIC202342098



Governo de Mato Grosso
DEPARTAMENTO ESTADUAL DE TRÂNSITO

Composição	92801 SINAPI	CORTE E DOBRA DE AÇO CA-50, DIÂMETRO DE 6,3 MM. AF_06/2022	FUES - FUNDAÇÕES E ESTRUTURAS	KG	1,0000000	12,43	12,43
Auxiliar	00039017 SINAPI	ESPACADOR / DISTANCIADOR CIRCULAR COM ENTRADA LATERAL, EM PLASTICO, PARA VERGALHAO "4,2 A 12,5" MM, COBRIMENTO 20 MM	Material	UN	0,9700000	0,22	0,21
Insumo	00043132 SINAPI	ARAME RECOZIDO 16 BWG, D = 1,65 MM (0,016 KG/M) OU 18 BWG, D = 1,25 MM (0,01 KG/M)	Material	KG	0,0250000	25,25	0,63
				MO sem LS =>	4,78	LS =>	0,00
				Valor do BDI =>	5,34	MO com LS =>	4,78
						Valor com BDI =>	24,20
				Quant. =>	168,0000000	Preço Total =>	4.065,60

13.2.7	Código Banco	Descrição	Tipo	Und	Quant.	Valor Unit	Total
Composição	84216 SINAPI	FORMA PARA ESTRUTURAS DE CONCRETO (PILAR, VIGA E LAJE) EM CHAPA DE MADEIRA COMPENSADA RESINADA, DE 1,10 X 2,20, ESPESSURA = 12 MM, 05 UTILIZACOES. (FABRICACAO, MONTAGEM E DESMONTAGEM)	FUES - FUNDAÇÕES E ESTRUTURAS	m²	1,0000000	45,48	45,48
Composição	88239 SINAPI	AJUDANTE DE CARPinteIRO COM ENCARGOS COMPLEMENTARES	SEDI - SERVIÇOS DIVERSOS	H	0,1900000	18,31	3,47
Auxiliar	88262 SINAPI	CARPinteIRO DE FORMAS COM ENCARGOS COMPLEMENTARES	SEDI - SERVIÇOS DIVERSOS	H	0,7500000	21,48	16,11
Composição	00002692 SINAPI	DESMOLDANTE PROTETOR PARA FORMAS DE MADEIRA, DE BASE OLEOSA EMULSIONADA EM AGUA	Material	L	0,0060000	7,79	0,04
Auxiliar	00004491 SINAPI	PONTALETE "7,5 X 7,5" CM EM PINUS, MISTA OU EQUIVALENTE DA REGIAO - BRUTA	Material	M	0,6800000	11,19	7,60
Insumo	00005068 SINAPI	PREGO DE ACO POLIDO COM CABECA 17 X 21 (2 X 11)	Material	KG	0,2600000	25,38	6,59
Insumo	00006189 SINAPI	TABUA NAO APARELHADA "2,5 X 30" CM, EM MACARANDUBA, ANGELIM OU EQUIVALENTE DA REGIAO - BRUTA	Material	M	0,2000000	24,33	4,86
Insumo	00001357 SINAPI	ARGAMASSA TRAÇO 1:2:8 (EM VOLUME DE CIMENTO, CAL E AREIA MÉDIA ÚNIDA) PARA EMBOÇO/MASSA ÚNICA/ASSENTAMENTO DE ALVENARIA DE VEDAÇÃO, PREPARO MECÂNICO COM BETONEIRA 400 L. AF_08/2019	Material	UN	0,1140000	51,27	5,84
Insumo	00004506 SINAPI	PEÇA DE MADEIRANATIVA/REGIONAL 2,5 X 10CM (1X4") NAO APARELHADA (SARRAFO-P/FORMA)	Material	M	0,3600000	2,71	0,97
				MO sem LS =>	14,88	LS =>	0,00
				Valor do BDI =>	12,89	MO com LS =>	14,88
						Valor com BDI =>	58,37
				Quant. =>	120,0000000	Preço Total =>	7.004,40

13.3	Código Banco	Descrição	Tipo	Und	Quant.	Valor Unit	Total
13.3.1	103328 SINAPI	ALVENARIA DE VEDAÇÃO DE BLOCOS CERÂMICOS FURADOS NA HORIZONTAL DE 9X19X19 CM (ESPESURA 9 CM) E ARGAMASSA DE ASSENTAMENTO COM PREPARO EM BETONEIRA. AF_12/2021	PARE - PAREDES/PAINEIS	m²	1,0000000	81,56	81,56
Composição	87292 SINAPI	ARGAMASSA TRAÇO 1:2:8 (EM VOLUME DE CIMENTO, CAL E AREIA MÉDIA ÚNIDA) PARA EMBOÇO/MASSA ÚNICA/ASSENTAMENTO DE ALVENARIA DE VEDAÇÃO, PREPARO MECÂNICO COM BETONEIRA 400 L. AF_08/2019	SEDI - SERVIÇOS DIVERSOS	m²	0,0091000	563,44	5,12
Auxiliar	88309 SINAPI	PEDREIRO COM ENCARGOS COMPLEMENTARES	SEDI - SERVIÇOS DIVERSOS	H	1,6100000	21,83	35,14
Composição	88316 SINAPI	SERVEnte COM ENCARGOS COMPLEMENTARES	SEDI - SERVIÇOS DIVERSOS	H	0,8050000	17,42	14,02
Composição	00007271 SINAPI	BLOCO CERAMICO / TIJOLO VAZADO PARA ALVENARIA DE VEDACAO, 8 FUIROS NA HORIZONTAL, DE 9 X 19 X 19 CM (L X A X C)	Material	UN	28,3100000	0,92	26,04
Auxiliar	00034557 SINAPI	TELA DE ACO SOLDADA GALVANIZADA/ZINCADA PARA ALVENARIA, FIO D = "1,20 A 1,70" MM, MALHA 15 X 15 MM, (C X L) "50 X 7,5" CM	Material	M	0,4200000	2,52	1,05
Insumo	00037395 SINAPI	PINO DE ACO COM FURO, HASTE = 27 MM (ACA0 DIRETA)	Material	CENTO	0,0050000	38,74	0,19
				MO sem LS =>	37,27	LS =>	0,00
				Valor do BDI =>	23,12	MO com LS =>	37,27
						Valor com BDI =>	104,68
				Quant. =>	210,0000000	Preço Total =>	21.982,80

13.3.2	Código Banco	Descrição	Tipo	Und	Quant.	Valor Unit	Total
Composição	93196 SINAPI	CONTRAVERGA MOLDADA IN LOCO EM CONCRETO PARA VÃOS DE ATÉ 1,5 M DE COMPRIMENTO. AF_03/2016	FUES - FUNDAÇÕES E ESTRUTURAS	M	1,0000000	81,75	81,75
Auxiliar	88309 SINAPI	PEDREIRO COM ENCARGOS COMPLEMENTARES	SEDI - SERVIÇOS DIVERSOS	H	0,3760000	21,83	8,20
Composição	88316 SINAPI	SERVEnte COM ENCARGOS COMPLEMENTARES	SEDI - SERVIÇOS DIVERSOS	H	0,1880000	17,42	3,27
Composição	92270 SINAPI	FABRICAÇÃO DE FÓRMA PARA VIGAS, COM MADEIRA SERRADA, E = 25 MM. AF_09/2020	FUES - FUNDAÇÕES E ESTRUTURAS	m²	0,3500000	153,01	53,55
Auxiliar	92801 SINAPI	CORTE E DOBRA DE AÇO CA-50, DIÂMETRO DE 6,3 MM. AF_06/2022	FUES - FUNDAÇÕES E ESTRUTURAS	KG	0,4900000	12,43	6,09
Composição	94970 SINAPI	CONCRETO FCK = 20MPA, TRAÇO 1:2:7:3 (EM MASSA SECA DE CIMENTO/ AREIA MÉDIA/ BRITA 1) - PREPARO MECÂNICO COM BETONEIRA 600 L. AF_05/2021	FUES - FUNDAÇÕES E ESTRUTURAS	m³	0,0180000	515,57	9,28
Auxiliar	00002692 SINAPI	DESMOLDANTE PROTETOR PARA FORMAS DE MADEIRA, DE BASE OLEOSA EMULSIONADA EM AGUA	Material	L	0,0060000	7,79	0,04
Insumo	00039017 SINAPI	ESPACADOR / DISTANCIADOR CIRCULAR COM ENTRADA LATERAL, EM PLASTICO, PARA VERGALHAO "4,2 A 12,5" MM, COBRIMENTO 20 MM	Material	UN	6,0000000	0,22	1,32
				MO sem LS =>	16,20	LS =>	0,00
				Valor do BDI =>	23,17	MO com LS =>	16,20
						Valor com BDI =>	104,92
				Quant. =>	1,4000000	Preço Total =>	146,88

13.3.3	Código Banco	Descrição	Tipo	Und	Quant.	Valor Unit	Total
Composição	93197 SINAPI	CONTRAVERGA MOLDADA IN LOCO EM CONCRETO PARA VÃOS DE MAIS DE 1,5 M DE COMPRIMENTO. AF_03/2016	FUES - FUNDAÇÕES E ESTRUTURAS	M	1,0000000	92,01	92,01
Auxiliar	88309 SINAPI	PEDREIRO COM ENCARGOS COMPLEMENTARES	SEDI - SERVIÇOS DIVERSOS	H	0,3600000	21,83	7,85
Composição	88316 SINAPI	SERVEnte COM ENCARGOS COMPLEMENTARES	SEDI - SERVIÇOS DIVERSOS	H	0,1800000	17,42	3,13
Composição	92270 SINAPI	FABRICAÇÃO DE FÓRMA PARA VIGAS, COM MADEIRA SERRADA, E = 25 MM. AF_09/2020	FUES - FUNDAÇÕES E ESTRUTURAS	m²	0,4000000	153,01	61,20
Auxiliar	92801 SINAPI	CORTE E DOBRA DE AÇO CA-50, DIÂMETRO DE 6,3 MM. AF_06/2022	FUES - FUNDAÇÕES E ESTRUTURAS	KG	0,4900000	12,43	6,09
Composição	94970 SINAPI	CONCRETO FCK = 20MPA, TRAÇO 1:2:7:3 (EM MASSA SECA DE CIMENTO/ AREIA MÉDIA/ BRITA 1) - PREPARO MECÂNICO COM BETONEIRA 600 L. AF_05/2021	FUES - FUNDAÇÕES E ESTRUTURAS	m³	0,0240000	515,57	12,37
Auxiliar	00002692 SINAPI	DESMOLDANTE PROTETOR PARA FORMAS DE MADEIRA, DE BASE OLEOSA EMULSIONADA EM AGUA	Material	L	0,0070000	7,79	0,05
Insumo	00039017 SINAPI	ESPACADOR / DISTANCIADOR CIRCULAR COM ENTRADA LATERAL, EM PLASTICO, PARA VERGALHAO "4,2 A 12,5" MM, COBRIMENTO 20 MM	Material	UN	6,0000000	0,22	1,32
				MO sem LS =>	17,02	LS =>	0,00
				Valor do BDI =>	26,08	MO com LS =>	17,02
						Valor com BDI =>	118,09
				Quant. =>	4,8000000	Preço Total =>	566,83

13.3.4	Código Banco	Descrição	Tipo	Und	Quant.	Valor Unit	Total
Composição	93186 SINAPI	VERGA MOLDADA IN LOCO EM CONCRETO PARA JANELAS COM ATÉ 1,5 M DE VÃO. AF_03/2016	FUES - FUNDAÇÕES E ESTRUTURAS	M	1,0000000	85,68	85,68
Auxiliar	88309 SINAPI	PEDREIRO COM ENCARGOS COMPLEMENTARES	SEDI - SERVIÇOS DIVERSOS	H	0,3760000	21,83	8,20
Composição	88316 SINAPI	SERVEnte COM ENCARGOS COMPLEMENTARES	SEDI - SERVIÇOS DIVERSOS	H	0,1880000	17,42	3,27
Composição	92270 SINAPI	FABRICAÇÃO DE FÓRMA PARA VIGAS, COM MADEIRA SERRADA, E = 25 MM. AF_09/2020	FUES - FUNDAÇÕES E ESTRUTURAS	m²	0,3500000	153,01	53,55
Auxiliar	92801 SINAPI	CORTE E DOBRA DE AÇO CA-50, DIÂMETRO DE 6,3 MM. AF_06/2022	FUES - FUNDAÇÕES E ESTRUTURAS	KG	0,4900000	12,43	6,09



Assinado com senha por MATHEUS VINICIUS VOLPATO - ANALISTA DESENV ECON SOCIAL L 10050 / COOENG - 15/09/2023 às 12:30:25.
Documento Nº: 11713613-5263 - consulta à autenticidade em
<https://www.sigadoc.mt.gov.br/sigaex/public/app/autenticar?n=11713613-5263>



DETRAN/DIC/2023/42098





Governo de Mato Grosso
DEPARTAMENTO ESTADUAL DE TRÂNSITO

Composição Auxiliar	94970 SINAPI	CONCRETO FCK = 20MPA, TRAÇO 1:2,7:3 (EM MASSA SECA DE CIMENTO/ AREIA MÉDIA/ BRITA 1) - PREPARO MECÂNICO COM BETONEIRA 600 L. AF_ 05/2021	FUES - FUNDAÇÕES E ESTRUTURAS	m²	0,0180000	515,57	9,28
Insumo	00002692 SINAPI	DESMOLDANTE PROTETOR PARA FORMAS DE MADEIRA, DE BASE OLEOSA EMULSIONADA EM AGUA	Material	L	0,0060000	7,79	0,04
Insumo	00004491 SINAPI	PONTALETE 7,5 X 7,5" CM EM PINUS, MISTA OU EQUIVALENTE DA REGIAO - BRUTA	Material	M	0,3520000	11,19	3,93
Insumo	00039017 SINAPI	ESPACADOR / DISTANCIADOR CIRCULAR COM ENTRADA LATERAL, EM PLASTICO, PARA VERGALHAO 4,2 A 12,5" MM, COBRIMENTO 20 MM	Material	UN	6,0000000	0,22	1,32
				MO sem LS =>	16,20	LS =>	0,00
				Valor do BDI =>	24,29	Valor com LS =>	16,20
						Valor com BDI =>	109,97
				Quant. =>	1,4000000	Preço Total =>	153,95

13.3.5	Código Banco	Descrição	Tipo	Und	Quant.	Valor Unit	Total
Composição	93187 SINAPI	VERGA MOLDADA IN LOCO EM CONCRETO PARA JANELAS COM MAIS DE 1,5 M DE VÃO. AF_ 03/2016	FUES - FUNDAÇÕES E ESTRUTURAS	M	1,0000000	98,31	98,31
Composição Auxiliar	88309 SINAPI	PEDREIRO COM ENCARGOS COMPLEMENTARES	SEDI - SERVIÇOS DIVERSOS	H	0,3600000	21,83	7,85
Composição Auxiliar	88316 SINAPI	SERVEANTE COM ENCARGOS COMPLEMENTARES	SEDI - SERVIÇOS DIVERSOS	H	0,1800000	17,42	3,13
Composição Auxiliar	92270 SINAPI	FABRICAÇÃO DE FÔRMA PARA VIGAS, COM MADEIRA SERRADA, E = 25 MM. AF_ 09/2020	FUES - FUNDAÇÕES E ESTRUTURAS	m²	0,4000000	153,01	61,20
Composição Auxiliar	92802 SINAPI	CORTE E DOBRA DE AÇO CA-50, DIÂMETRO DE 8,0 MM. AF_ 06/2022	FUES - FUNDAÇÕES E ESTRUTURAS	KG	0,7900000	12,58	9,93
Composição Auxiliar	94970 SINAPI	CONCRETO FCK = 20MPA, TRAÇO 1:2,7:3 (EM MASSA SECA DE CIMENTO/ AREIA MÉDIA/ BRITA 1) - PREPARO MECÂNICO COM BETONEIRA 600 L. AF_ 05/2021	FUES - FUNDAÇÕES E ESTRUTURAS	m²	0,0240000	515,57	12,37
Insumo	00002692 SINAPI	DESMOLDANTE PROTETOR PARA FORMAS DE MADEIRA, DE BASE OLEOSA EMULSIONADA EM AGUA	Material	L	0,0070000	7,79	0,05
Insumo	00004491 SINAPI	PONTALETE 7,5 X 7,5" CM EM PINUS, MISTA OU EQUIVALENTE DA REGIAO - BRUTA	Material	M	0,2200000	11,19	2,46
Insumo	00039017 SINAPI	ESPACADOR / DISTANCIADOR CIRCULAR COM ENTRADA LATERAL, EM PLASTICO, PARA VERGALHAO 4,2 A 12,5" MM, COBRIMENTO 20 MM	Material	UN	6,0000000	0,22	1,32
				MO sem LS =>	16,97	LS =>	0,00
				Valor do BDI =>	27,87	Valor com LS =>	16,97
						Valor com BDI =>	126,18
				Quant. =>	4,8000000	Preço Total =>	605,66

13.3.6	Código Banco	Descrição	Tipo	Und	Quant.	Valor Unit	Total
Composição	93188 SINAPI	VERGA MOLDADA IN LOCO EM CONCRETO PARA PORTAS COM ATÉ 1,5 M DE VÃO. AF_ 03/2016	FUES - FUNDAÇÕES E ESTRUTURAS	M	1,0000000	82,54	82,54
Composição Auxiliar	88309 SINAPI	PEDREIRO COM ENCARGOS COMPLEMENTARES	SEDI - SERVIÇOS DIVERSOS	H	0,3860000	21,83	8,42
Composição Auxiliar	88316 SINAPI	SERVEANTE COM ENCARGOS COMPLEMENTARES	SEDI - SERVIÇOS DIVERSOS	H	0,1930000	17,42	3,36
Composição Auxiliar	92270 SINAPI	FABRICAÇÃO DE FÔRMA PARA VIGAS, COM MADEIRA SERRADA, E = 25 MM. AF_ 09/2020	FUES - FUNDAÇÕES E ESTRUTURAS	m²	0,3000000	153,01	45,90
Composição Auxiliar	92800 SINAPI	CORTE E DOBRA DE AÇO CA-60, DIÂMETRO DE 5,0 MM. AF_ 06/2022	FUES - FUNDAÇÕES E ESTRUTURAS	KG	0,3080000	11,89	3,66
Composição Auxiliar	94970 SINAPI	CONCRETO FCK = 20MPA, TRAÇO 1:2,7:3 (EM MASSA SECA DE CIMENTO/ AREIA MÉDIA/ BRITA 1) - PREPARO MECÂNICO COM BETONEIRA 600 L. AF_ 05/2021	FUES - FUNDAÇÕES E ESTRUTURAS	m²	0,0120000	515,57	6,18
Insumo	00002692 SINAPI	DESMOLDANTE PROTETOR PARA FORMAS DE MADEIRA, DE BASE OLEOSA EMULSIONADA EM AGUA	Material	L	0,0050000	7,79	0,03
Insumo	00004491 SINAPI	PONTALETE 7,5 X 7,5" CM EM PINUS, MISTA OU EQUIVALENTE DA REGIAO - BRUTA	Material	M	1,2220000	11,19	13,67
Insumo	00039017 SINAPI	ESPACADOR / DISTANCIADOR CIRCULAR COM ENTRADA LATERAL, EM PLASTICO, PARA VERGALHAO 4,2 A 12,5" MM, COBRIMENTO 20 MM	Material	UN	6,0000000	0,22	1,32
				MO sem LS =>	15,29	LS =>	0,00
				Valor do BDI =>	23,40	Valor com LS =>	15,29
						Valor com BDI =>	105,94
				Quant. =>	5,0000000	Preço Total =>	529,70

13.4	Código Banco	COBERTURA	Tipo	Und	Quant.	Valor Unit	Total
13.4.1	92618 SINAPI	FABRICAÇÃO E INSTALAÇÃO DE TESOURA INTEIRA EM AÇO, VÃO DE 11 M, PARA TELHA ONDULADA DE FIBROCIMENTO, METÁLICA, PLÁSTICA OU TERMOACÚSTICA, INCLUSO ICAMENTO. AF_ 12/2015	COBE - COBERTURA	UN	1,0000000	2.206,99	2.206,99
Composição Auxiliar	88278 SINAPI	MONTADOR DE ESTRUTURA METÁLICA COM ENCARGOS COMPLEMENTARES	SEDI - SERVIÇOS DIVERSOS	H	2,8440000	15,65	44,50
Composição Auxiliar	88316 SINAPI	SERVEANTE COM ENCARGOS COMPLEMENTARES	SEDI - SERVIÇOS DIVERSOS	H	0,6560000	17,42	11,42
Composição Auxiliar	92258 SINAPI	INSTALAÇÃO DE TESOURA (INTEIRA OU MEIA), EM AÇO, PARA VÃOS MAIORES OU IGUAIS A 10,0 M E MENORES QUE 12,0 M, INCLUSO ICAMENTO. AF_ 07/2019	COBE - COBERTURA	UN	1,0000000	260,12	260,12
Insumo	00004777 SINAPI	CANTONEIRA ACO ABAS IGUAIS (QUALQUER BITOLA), ESPESURA ENTRE 1/8" E 1/4"	Material	KG	50,2000000	10,43	523,58
Insumo	00010997 SINAPI	ELETRODO REVESTIDO AWS - E7018, DIAMETRO IGUAL A 4,00 MM	Material	KG	0,5220000	29,75	15,52
Insumo	00040598 SINAPI	PERFIL UDC (1" DOBRADO DE CHAPA) SIMPLES DE ACO LAMINADO, GALVANIZADO, ASTM A36, 127 X 50 MM, E = 3 MM	Material	KG	123,1200000	10,98	1.351,85
				MO sem LS =>	169,79	LS =>	0,00
				Valor do BDI =>	625,68	Valor com LS =>	169,79
						Valor com BDI =>	2.832,67
				Quant. =>	5,0000000	Preço Total =>	14.163,35

13.4.2	Código Banco	Descrição	Tipo	Und	Quant.	Valor Unit	Total
Composição	CO01 Próprio	ESTRUTURA DE AÇO PARA COBERTURA EM PERFIL "U" ENRIJECIDO, (150 X 60 X 20 MM, E = 3,00 MM) ASSENTADOS COMO TERÇA A CADA 1,20 M	COBE - COBERTURA	M	1,0000000	88,92	88,92
Composição Auxiliar	88315 SINAPI	SERRALHEIRO COM ENCARGOS COMPLEMENTARES	SEDI - SERVIÇOS DIVERSOS	H	0,3000000	21,66	6,49
Composição Auxiliar	88251 SINAPI	AUXILIAR DE SERRALHEIRO COM ENCARGOS COMPLEMENTARES	SEDI - SERVIÇOS DIVERSOS	H	0,3000000	18,44	5,53
Insumo	00043083 SINAPI	PERFIL "U" ENRIJECIDO DE AÇO GALVANIZADO, DOBRADO, 150 X 60 X 20 MM, E = 3,00 MM OU 200 X 75 X 25 MM, E = 3,75 MM	Material	KG	6,8300000	11,26	76,90
				MO sem LS =>	8,91	LS =>	0,00
				Valor do BDI =>	25,20	Valor com LS =>	8,91
						Valor com BDI =>	114,12
				Quant. =>	82,8000000	Preço Total =>	9.449,13

13.4.3	Código Banco	Descrição	Tipo	Und	Quant.	Valor Unit	Total
Composição	94216 SINAPI	TELHAMENTO COM TELHA METÁLICA TERMOACÚSTICA E = 30 MM, COM ATÉ 2 ÁGUAS, INCLUSO ICAMENTO. AF_ 07/2019	COBE - COBERTURA	m²	1,0000000	199,53	199,53
Composição Auxiliar	88316 SINAPI	SERVEANTE COM ENCARGOS COMPLEMENTARES	SEDI - SERVIÇOS DIVERSOS	H	0,0620000	17,42	1,08
Composição Auxiliar	88323 SINAPI	TELHADISTA COM ENCARGOS COMPLEMENTARES	SEDI - SERVIÇOS DIVERSOS	H	0,0560000	21,28	1,19
Composição Auxiliar	93281 SINAPI	GUINCHO ELÉTRICO DE COLUNA, CAPACIDADE 400 KG, COM MOTO FREIO, MOTOR TRIFÁSICO DE 1,25 CV - CHP DIURNO. AF_ 03/2016	CHOR - CUSTOS HORÁRIOS DE MÁQUINAS E EQUIPAMENTOS	CHP	0,0009000	17,44	0,01
Composição Auxiliar	93282 SINAPI	GUINCHO ELÉTRICO DE COLUNA, CAPACIDADE 400 KG, COM MOTO FREIO, MOTOR TRIFÁSICO DE 1,25 CV - CHI DIURNO. AF_ 03/2016	CHOR - CUSTOS HORÁRIOS DE MÁQUINAS E EQUIPAMENTOS	CHI	0,0012000	16,25	0,01
Insumo	00011029 SINAPI	HASTE RETA PARA GANCHO DE FERRO GALVANIZADO, COM ROSCA 1/4" X 30 CM PARA FIXAÇÃO DE TELHA METÁLICA, INCLUI PORCA E ARRUELAS DE VEDACAO	Material	CJ	4,1500000	1,69	7,01



Assinado com senha por MATHEUS VINICIUS VOLPATO - ANALISTA DESENV ECON SOCIAL L 10050 / COOENG - 15/09/2023 às 12:30:25.
Documento Nº: 11713613-5263 - consulta à autenticidade em
<https://www.sigadoc.mt.gov.br/sigaex/public/app/autenticar?n=11713613-5263>



DETRAN/DIC202342098





Governo de Mato Grosso
DEPARTAMENTO ESTADUAL DE TRÂNSITO

		00040740	SINAPI	TELHA GALVALUME COM ISOLAMENTO TERMOACUSTICO EM ESPUMA RIGIDA DE POLIURETANO (PU) INJETADO. ESPESSURA DE 30 MM. DENSIDADE DE 35 KG/M3. REVESTIMENTO EM TELHA TRAPEZOIDAL NAS DUAS FACES COM ESPESSURA DE 0.50 MM CADA. ACABAMENTO NATURAL (NAO INCLUI ACESSORIOS DE FIXACAO)	Material	m²	1,1460000	166,00	190,23		
						MO sem LS =>	1,69	LS =>	0,00	MO com LS =>	1,69
						Valor do BDI =>	56,56			Valor com BDI =>	256,09
						Quant. =>	85,1000000	Preço Total =>			21.793,25
13.4.4		Código Banco	Descrição	Tipo	Und	Quant.	Valor Unit	Total			
Composição		94231	SINAPI	RUFO EM CHAPA DE AÇO GALVANIZADO NÚMERO 24, CORTE DE 25 CM, INCLUSO TRANSPORTE VERTICAL. AF. 07/2019	COBE - COBERTURA	M	1,0000000	54,63	54,63		
Composição Auxiliar		88316	SINAPI	SERVENTE COM ENCARGOS COMPLEMENTARES	SEDI - SERVIÇOS DIVERSOS	H	0,2070000	17,42	3,60		
Composição Auxiliar		88323	SINAPI	TELHADISTA COM ENCARGOS COMPLEMENTARES	SEDI - SERVIÇOS DIVERSOS	H	0,1120000	21,28	2,38		
Composição Auxiliar		93281	SINAPI	GUINCHO ELÉTRICO DE COLUNA, CAPACIDADE 400 KG, COM MOTO FREIO, MOTOR TRIFÁSICO DE 1,25 CV - CHP DIURNO. AF. 03/2016	CHOR - CUSTOS HORÁRIOS DE MÁQUINAS E EQUIPAMENTOS	CHP	0,0132000	17,44	0,23		
Composição Auxiliar		93282	SINAPI	GUINCHO ELÉTRICO DE COLUNA, CAPACIDADE 400 KG, COM MOTO FREIO, MOTOR TRIFÁSICO DE 1,25 CV - CHI DIURNO. AF. 03/2016	CHOR - CUSTOS HORÁRIOS DE MÁQUINAS E EQUIPAMENTOS	CHI	0,0183000	16,25	0,29		
Insumo		00000142	SINAPI	SELANTE ELASTICO MONOCOMPONENTE A BASE DE POLIURETANO (PU) PARA JUNTAS DIVERSAS	Material	310ML	0,1980000	38,89	7,70		
Insumo		00005061	SINAPI	PREGO DE AÇO POLIDO COM CABECA 18 X 27 (2 1/2 X 10)	Material	KG	0,0060000	24,95	0,14		
Insumo		00005104	SINAPI	REBITE DE ALUMINIO VAZADO DE REPUXO, 3,2 X 8 MM (1KG = 1025 UNIDADES)	Material	KG	0,0012000	63,81	0,07		
Insumo		00013388	SINAPI	SOLDA EM BARRA DE ESTANHO-CHUMBO 50/50	Material	KG	0,0450000	144,77	6,51		
Insumo		00040873	SINAPI	RUFO INTERNO/EXTERNO DE CHAPA DE AÇO GALVANIZADA NUM 24, CORTE 25 CM	Material	M	1,0500000	32,11	33,71		
						MO sem LS =>	4,74	LS =>	0,00	MO com LS =>	4,74
						Valor do BDI =>	15,48			Valor com BDI =>	70,11
						Quant. =>	51,9000000	Preço Total =>			3.638,70
13.4.5		Código Banco	Descrição	Tipo	Und	Quant.	Valor Unit	Total			
Composição		96116	SINAPI	FORRO EM RÉGUAS DE PVC, FRISADO, PARA AMBIENTES COMERCIAIS, INCLUSIVE ESTRUTURA DE FIXAÇÃO. AF. 05/2017	REVE - REVESTIMENTO E TRATAMENTO DE SUPERFÍCIES	m²	1,0000000	68,81	68,81		
Composição Auxiliar		88278	SINAPI	MONTADOR DE ESTRUTURA METÁLICA COM ENCARGOS COMPLEMENTARES	SEDI - SERVIÇOS DIVERSOS	H	0,4994000	15,65	7,81		
Insumo		00036238	SINAPI	FORRO DE PVC, FRISADO, BRANCO, REGUA DE 20 CM, ESPESSURA DE 8 MM A 10 MM E COMPRIMENTO 6 M (SEM COLOCACAO)	Material	m²	1,0956000	26,38	28,90		
Insumo		00039427	SINAPI	PERFIL CANALETA, FORMATO C, EM AÇO ZINCADO, PARA ESTRUTURA FORRO DRYWALL, E = 0,5 MM, 46 X 18" (L X H), COMPRIMENTO 3 M	Material	M	3,8499000	6,45	24,83		
Insumo		00039430	SINAPI	PENDURAL OU PRESILHA REGULADORA, EM AÇO GALVANIZADO, COM CORPO, MOLA E REBITE, PARA PERFIL TIPO CANALETA DE ESTRUTURA EM FORROS DRYWALL	Equipamento	UN	1,3265000	2,43	3,22		
Insumo		00039443	SINAPI	PARAFUSO DRY WALL, EM AÇO ZINCADO, CABECA LENTILHA E PONTA BROCA (LB), LARGURA 4,2 MM, COMPRIMENTO 13 MM	Material	UN	2,1912000	0,28	0,61		
Insumo		00040547	SINAPI	PARAFUSO ZINCADO, AUTOBROCANTE, FLANGEADO, 4,2 MM X 19 MM	Material	CENTO	0,0132000	31,43	0,41		
Insumo		00040552	SINAPI	PARAFUSO, AUTO ATARRACHANTE, CABECA CHATA, FENDA SIMPLES, 1/4 (6,35 MM) X 25 MM	Material	CENTO	0,0333000	53,89	1,79		
Insumo		00043131	SINAPI	ARAME GALVANIZADO 6 BWG, D = 5,16 MM (0,157 KG/M), OU 8 BWG, D = 4,19 MM (0,101 KG/M), OU 10 BWG, D = 3,40 MM (0,0713 KG/M)	Material	KG	0,0426000	29,33	1,24		
						MO sem LS =>	5,81	LS =>	0,00	MO com LS =>	5,81
						Valor do BDI =>	19,50			Valor com BDI =>	88,31
						Quant. =>	32,0000000	Preço Total =>			2.825,92
13.4.6		Código Banco	Descrição	Tipo	Und	Quant.	Valor Unit	Total			
Composição		96121	SINAPI	ACABAMENTOS PARA FORRO (RODA-FORRO EM PERFIL METÁLICO E PLÁSTICO). AF. 05/2017	REVE - REVESTIMENTO E TRATAMENTO DE SUPERFÍCIES	M	1,0000000	11,56	11,56		
Composição Auxiliar		88278	SINAPI	MONTADOR DE ESTRUTURA METÁLICA COM ENCARGOS COMPLEMENTARES	SEDI - SERVIÇOS DIVERSOS	H	0,1468000	15,65	2,29		
Insumo		00036246	SINAPI	ACABAMENTO SIMPLES/CONVENCIONAL PARA FORRO PVC, TIPO "U" OU "C", COR BRANCA, COMPRIMENTO 6 M	Material	M	1,1512000	4,42	5,08		
Insumo		00039443	SINAPI	PARAFUSO DRY WALL, EM AÇO ZINCADO, CABECA LENTILHA E PONTA BROCA (LB), LARGURA 4,2 MM, COMPRIMENTO 13 MM	Material	UN	0,5833000	0,28	0,16		
Insumo		00040552	SINAPI	PARAFUSO, AUTO ATARRACHANTE, CABECA CHATA, FENDA SIMPLES, 1/4 (6,35 MM) X 25 MM	Material	CENTO	0,0749000	53,89	4,03		
						MO sem LS =>	1,71	LS =>	0,00	MO com LS =>	1,71
						Valor do BDI =>	3,27			Valor com BDI =>	14,83
						Quant. =>	43,9000000	Preço Total =>			651,03
13.4.7		Código Banco	Descrição	Tipo	Und	Quant.	Valor Unit	Total			
Composição		94228	SINAPI	CALHA EM CHAPA DE AÇO GALVANIZADO NÚMERO 24, DESENVOLVIMENTO DE 50 CM, INCLUSO TRANSPORTE VERTICAL. AF. 07/2019	COBE - COBERTURA	M	1,0000000	90,25	90,25		
Composição Auxiliar		88316	SINAPI	SERVENTE COM ENCARGOS COMPLEMENTARES	SEDI - SERVIÇOS DIVERSOS	H	0,3710000	17,42	6,46		
Composição Auxiliar		88323	SINAPI	TELHADISTA COM ENCARGOS COMPLEMENTARES	SEDI - SERVIÇOS DIVERSOS	H	0,2770000	21,28	5,89		
Composição Auxiliar		93281	SINAPI	GUINCHO ELÉTRICO DE COLUNA, CAPACIDADE 400 KG, COM MOTO FREIO, MOTOR TRIFÁSICO DE 1,25 CV - CHP DIURNO. AF. 03/2016	CHOR - CUSTOS HORÁRIOS DE MÁQUINAS E EQUIPAMENTOS	CHP	0,0132000	17,44	0,23		
Composição Auxiliar		93282	SINAPI	GUINCHO ELÉTRICO DE COLUNA, CAPACIDADE 400 KG, COM MOTO FREIO, MOTOR TRIFÁSICO DE 1,25 CV - CHI DIURNO. AF. 03/2016	CHOR - CUSTOS HORÁRIOS DE MÁQUINAS E EQUIPAMENTOS	CHI	0,0183000	16,25	0,29		
Insumo		00000142	SINAPI	SELANTE ELASTICO MONOCOMPONENTE A BASE DE POLIURETANO (PU) PARA JUNTAS DIVERSAS	Material	310ML	0,0810000	38,89	3,15		
Insumo		00005061	SINAPI	PREGO DE AÇO POLIDO COM CABECA 18 X 27 (2 1/2 X 10)	Material	KG	0,0130000	24,95	0,32		
Insumo		00005104	SINAPI	REBITE DE ALUMINIO VAZADO DE REPUXO, 3,2 X 8 MM (1KG = 1025 UNIDADES)	Material	KG	0,0024000	63,81	0,15		
Insumo		00013388	SINAPI	SOLDA EM BARRA DE ESTANHO-CHUMBO 50/50	Material	KG	0,0900000	144,77	13,02		
Insumo		00040783	SINAPI	CALHA QUADRADE DE CHAPA DE AÇO GALVANIZADA NUM 24, CORTE 50 CM	Material	M	1,0500000	57,85	60,74		
						MO sem LS =>	9,46	LS =>	0,00	MO com LS =>	9,46
						Valor do BDI =>	25,58			Valor com BDI =>	115,83
						Quant. =>	19,2000000	Preço Total =>			2.223,93
13.5			ESQUADRIAS					14.210,61			
13.5.1			ESQUADRIAS DE MADEIRA					4.472,62			
13.5.1.1		Código Banco	Descrição	Tipo	Und	Quant.	Valor Unit	Total			
Composição		91015	SINAPI	KIT DE PORTA DE MADEIRA PARA VERNIZ, SEMI-OCA (LEVE OU MÉDIA), PADRÃO MÉDIO, 80X210CM, ESPESSURA DE 3,5CM, ITENS INCLUSOS: DOBRADIÇAS, MONTAGEM E INSTALAÇÃO DO BATENTE, SEM FECHADURA - FORNECIMENTO E INSTALAÇÃO. AF. 12/2019	ESQV - ESQUADRIAS/FERRAGENS/VIDROS	UN	1,0000000	975,72	975,72		
Composição Auxiliar		100659	SINAPI	ALIZAR DE 5X1,5CM PARA PORTA FIXADO COM PREGOS, PADRÃO MÉDIO - FORNECIMENTO E INSTALAÇÃO. AF. 12/2019	ESQV - ESQUADRIAS/FERRAGENS/VIDROS	M	10,0000000	11,48	114,80		
Composição Auxiliar		90806	SINAPI	BATENTE PARA PORTA DE MADEIRA, FIXAÇÃO COM ARGAMASSA, PADRÃO MÉDIO - FORNECIMENTO E INSTALAÇÃO. AF. 12/2019	ESQV - ESQUADRIAS/FERRAGENS/VIDROS	UN	1,0000000	384,11	384,11		
Composição Auxiliar		91011	SINAPI	PORTA DE MADEIRA PARA VERNIZ, SEMI-OCA (LEVE OU MÉDIA), 80X210CM, ESPESSURA DE 3,5CM, INCLUSO DOBRADIÇAS - FORNECIMENTO E INSTALAÇÃO. AF. 12/2019	ESQV - ESQUADRIAS/FERRAGENS/VIDROS	UN	1,0000000	476,81	476,81		
						MO sem LS =>	153,31	LS =>	0,00	MO com LS =>	153,31
						Valor do BDI =>	276,61			Valor com BDI =>	1.252,33
						Quant. =>	1,0000000	Preço Total =>			1.252,33
13.5.1.2		Código Banco	Descrição	Tipo	Und	Quant.	Valor Unit	Total			



Assinado com senha por MATHEUS VINICIUS VOLPATO - ANALISTA DESENV ECON SOCIAL L 10050 / COOENG - 15/09/2023 às 12:30:25.
Documento Nº: 11713613-5263 - consulta à autenticidade em
<https://www.sigadoc.mt.gov.br/sigaex/public/app/autenticar?n=11713613-5263>



DETRAN/DIC/2023/42098



Governo de Mato Grosso
DEPARTAMENTO ESTADUAL DE TRÂNSITO

Composição	91016	SINAPI	KIT DE PORTA DE MADEIRA PARA VERNIZ, SEMI-OCA (LEVE OU MÉDIA), PADRÃO MÉDIO, 90X210CM, ESPESSURA DE 3.5CM, ITENS INCLUSOS: DOBRADIÇAS, MONTAGEM E INSTALAÇÃO DO BATENTE, SEM FECHADURA - FORNECIMENTO E INSTALAÇÃO. AF. 12/2019	ESQV - ESQUADRIAS/FERRAGENS/VIDR OS	UN	1,0000000	1.033,83	1.033,83		
Composição Auxiliar	100659	SINAPI	ALIZAR DE 5X1,5CM PARA PORTA FIXADO COM PREGOS, PADRÃO MÉDIO - FORNECIMENTO E INSTALAÇÃO. AF. 12/2019	ESQV - ESQUADRIAS/FERRAGENS/VIDR OS	M	10,2000000	11,48	117,09		
Composição Auxiliar	90806	SINAPI	BATENTE PARA PORTA DE MADEIRA, FIXAÇÃO COM ARGAMASSA, PADRÃO MÉDIO - FORNECIMENTO E INSTALAÇÃO. AF. 12/2019	ESQV - ESQUADRIAS/FERRAGENS/VIDR OS	UN	1,0000000	384,11	384,11		
Composição Auxiliar	91012	SINAPI	PORTA DE MADEIRA PARA VERNIZ, SEMI-OCA (LEVE OU MÉDIA), 90X210CM, ESPESSURA DE 3.5CM, INCLUSO DOBRADIÇAS - FORNECIMENTO E INSTALAÇÃO. AF. 12/2019	ESQV - ESQUADRIAS/FERRAGENS/VIDR OS	UN	1,0000000	532,63	532,63		
					MO sem LS =>	156,47	LS =>	0,00	MO com LS =>	156,47
					Valor do BDI =>	293,09	Valor com BDI =>		1.326,92	
					Quant. =>	2,0000000	Preço Total =>		2.653,84	
13.5.1.3	Código Banco	Descrição	Tipo	Und	Quant.	Valor Unit	Total			
Composição	91305	SINAPI	FECHADURA DE EMBUTIR PARA PORTA DE BANHEIRO, COMPLETA, ACABAMENTO PADRÃO POPULAR, INCLUSO EXECUÇÃO DE FURO - FORNECIMENTO E INSTALAÇÃO. AF. 12/2019	ESQV - ESQUADRIAS/FERRAGENS/VIDR OS	UN	1,0000000	111,33	111,33		
Composição Auxiliar	88261	SINAPI	CARPINTEIRO DE ESQUADRIA COM ENCARGOS COMPLEMENTARES	SEDI - SERVIÇOS DIVERSOS	H	0,7670000	20,56	15,76		
Composição Auxiliar	88316	SINAPI	SERVENTE COM ENCARGOS COMPLEMENTARES	SEDI - SERVIÇOS DIVERSOS	H	0,3840000	17,42	6,68		
Insumo	00003097	SINAPI	FECHADURA ROSETA REDONDA PARA PORTA DE BANHEIRO, EM AÇO INOX (MAQUINA, TESTA E CONTRA-TESTA) E EM ZAMAC (MACANETA, LINGUETA E TRINCOS) COM ACABAMENTO CROMADO, MAQUINA DE 40 MM, INCLUINDO CHAVE TIPO TRANQUETA	Material	CJ	1,0000000	88,89	88,89		
					MO sem LS =>	16,69	LS =>	0,00	MO com LS =>	16,69
					Valor do BDI =>	31,56	Valor com BDI =>		142,89	
					Quant. =>	1,0000000	Preço Total =>		142,89	
13.5.1.4	Código Banco	Descrição	Tipo	Und	Quant.	Valor Unit	Total			
Composição	91306	SINAPI	FECHADURA DE EMBUTIR PARA PORTAS INTERNAS, COMPLETA, ACABAMENTO PADRÃO MÉDIO, COM EXECUÇÃO DE FURO - FORNECIMENTO E INSTALAÇÃO. AF. 12/2019	ESQV - ESQUADRIAS/FERRAGENS/VIDR OS	UN	1,0000000	164,77	164,77		
Composição Auxiliar	88261	SINAPI	CARPINTEIRO DE ESQUADRIA COM ENCARGOS COMPLEMENTARES	SEDI - SERVIÇOS DIVERSOS	H	0,7670000	20,56	15,76		
Composição Auxiliar	88316	SINAPI	SERVENTE COM ENCARGOS COMPLEMENTARES	SEDI - SERVIÇOS DIVERSOS	H	0,3840000	17,42	6,68		
Insumo	00003093	SINAPI	FECHADURA ROSETA REDONDA PARA PORTA INTERNA, EM AÇO INOX (MAQUINA, TESTA E CONTRA-TESTA) E EM ZAMAC (MACANETA, LINGUETA E TRINCOS) COM ACABAMENTO CROMADO, MAQUINA DE 55 MM, INCLUINDO CHAVE TIPO INTERNA	Material	CJ	1,0000000	142,33	142,33		
					MO sem LS =>	16,69	LS =>	0,00	MO com LS =>	16,69
					Valor do BDI =>	46,71	Valor com BDI =>		211,48	
					Quant. =>	2,0000000	Preço Total =>		422,96	
13.5.2	Código Banco	ESQUADRIAS METÁLICAS	Tipo	Und	Quant.	Valor Unit	Total			
13.5.2.1	Código Banco	Descrição	Tipo	Und	Quant.	Valor Unit	Total			
Composição	EM01	Próprio	PORTAO DE CORRER EM CHAPA TIPO PAINEL LAMBRL QUADRADO, COM REQUADRO, ACABAMENTO NATURAL, COM TRILHOS E ROLDANAS PEDREIRO COM ENCARGOS COMPLEMENTARES	ESQV - ESQUADRIAS/FERRAGENS/VIDR OS	M²	1,0000000	866,87	866,87		
Composição Auxiliar	88309	SINAPI	PEDREIRO COM ENCARGOS COMPLEMENTARES	SEDI - SERVIÇOS DIVERSOS	H	4,0000000	21,83	87,32		
Composição Auxiliar	88316	SINAPI	SERVENTE COM ENCARGOS COMPLEMENTARES	SEDI - SERVIÇOS DIVERSOS	H	4,0000000	17,42	69,68		
Insumo	00037561	SINAPI	PORTAO DE CORRER EM CHAPA TIPO PAINEL LAMBRL QUADRADO, COM PORTA SOCIAL COMPLETA INCLUIDA, COM REQUADRO, ACABAMENTO NATURAL, COM TRILHOS E ROLDANAS	Material	m²	1,0000000	709,87	709,87		
					MO sem LS =>	116,24	LS =>	0,00	MO com LS =>	116,24
					Valor do BDI =>	245,75	Valor com BDI =>		1.112,62	
					Quant. =>	2,4200000	Preço Total =>		2.692,54	
13.5.2.2	Código Banco	Descrição	Tipo	Und	Quant.	Valor Unit	Total			
Composição	91306	SINAPI	FECHADURA DE EMBUTIR PARA PORTAS INTERNAS, COMPLETA, ACABAMENTO PADRÃO MÉDIO, COM EXECUÇÃO DE FURO - FORNECIMENTO E INSTALAÇÃO. AF. 12/2019	ESQV - ESQUADRIAS/FERRAGENS/VIDR OS	UN	1,0000000	164,77	164,77		
Composição Auxiliar	88261	SINAPI	CARPINTEIRO DE ESQUADRIA COM ENCARGOS COMPLEMENTARES	SEDI - SERVIÇOS DIVERSOS	H	0,7670000	20,56	15,76		
Composição Auxiliar	88316	SINAPI	SERVENTE COM ENCARGOS COMPLEMENTARES	SEDI - SERVIÇOS DIVERSOS	H	0,3840000	17,42	6,68		
Insumo	00003093	SINAPI	FECHADURA ROSETA REDONDA PARA PORTA INTERNA, EM AÇO INOX (MAQUINA, TESTA E CONTRA-TESTA) E EM ZAMAC (MACANETA, LINGUETA E TRINCOS) COM ACABAMENTO CROMADO, MAQUINA DE 55 MM, INCLUINDO CHAVE TIPO INTERNA	Material	CJ	1,0000000	142,33	142,33		
					MO sem LS =>	16,69	LS =>	0,00	MO com LS =>	16,69
					Valor do BDI =>	46,71	Valor com BDI =>		211,48	
					Quant. =>	1,0000000	Preço Total =>		211,48	
13.5.2.3	Código Banco	Descrição	Tipo	Und	Quant.	Valor Unit	Total			
Composição	94569	SINAPI	JANELA DE ALUMÍNIO TIPO MAXIM-AR, COM VIDROS, BATENTE E FERRAGENS. EXCLUSIVE ALIZAR, ACABAMENTO E CONTRAMARCO. FORNECIMENTO E INSTALAÇÃO. AF. 12/2019	ESQV - ESQUADRIAS/FERRAGENS/VIDR OS	m²	1,0000000	674,13	674,13		
Composição Auxiliar	88309	SINAPI	PEDREIRO COM ENCARGOS COMPLEMENTARES	SEDI - SERVIÇOS DIVERSOS	H	1,7070000	21,83	37,26		
Composição Auxiliar	88316	SINAPI	SERVENTE COM ENCARGOS COMPLEMENTARES	SEDI - SERVIÇOS DIVERSOS	H	0,8530000	17,42	14,85		
Insumo	00004377	SINAPI	PARAFUSO DE AÇO ZINCADO COM ROSCA SOBERBA, CABECA CHATA E FENDA SIMPLES, DIAMETRO 4,2 MM, COMPRIMENTO * 32 * MM	Material	UN	24,4000000	0,21	5,12		
Insumo	00034381	SINAPI	JANELA MAXIM AR, EM ALUMÍNIO PERFIL 25, 60 X 80 CM (A X L), ACABAMENTO BRANCO OU BRILHANTE, BATENTE DE 4 A 5 CM, COM VIDRO, SEM GUARNICAO/ALIZAR	Material	UN	2,0833000	280,74	584,86		
Insumo	00039961	SINAPI	SILICONE ACETICO USO GERAL INCOLOR 280 G	Material	UN	1,2467000	25,70	32,04		
					MO sem LS =>	39,00	LS =>	0,00	MO com LS =>	39,00
					Valor do BDI =>	191,11	Valor com BDI =>		865,24	
					Quant. =>	0,6000000	Preço Total =>		519,14	
13.5.2.4	Código Banco	Descrição	Tipo	Und	Quant.	Valor Unit	Total			
Composição	94573	SINAPI	JANELA DE ALUMÍNIO DE CORRER COM 4 FOLHAS PARA VIDROS, COM VIDROS, BATENTE, ACABAMENTO COM ACETATO OU BRILHANTE E FERRAGENS. EXCLUSIVE ALIZAR E CONTRAMARCO. FORNECIMENTO E INSTALAÇÃO. AF. 12/2019	ESQV - ESQUADRIAS/FERRAGENS/VIDR OS	m²	1,0000000	404,33	404,33		
Composição Auxiliar	88309	SINAPI	PEDREIRO COM ENCARGOS COMPLEMENTARES	SEDI - SERVIÇOS DIVERSOS	H	0,9600000	21,83	20,95		
Composição Auxiliar	88316	SINAPI	SERVENTE COM ENCARGOS COMPLEMENTARES	SEDI - SERVIÇOS DIVERSOS	H	0,4800000	17,42	8,36		
Insumo	00004377	SINAPI	PARAFUSO DE AÇO ZINCADO COM ROSCA SOBERBA, CABECA CHATA E FENDA SIMPLES, DIAMETRO 4,2 MM, COMPRIMENTO * 32 * MM	Material	UN	7,3000000	0,21	1,53		
Insumo	00034364	SINAPI	JANELA DE CORRER, EM ALUMÍNIO PERFIL 25, 120 X 150 CM (A X L), 4 FLS. BANDEIRA COM BASCULA, ACABAMENTO BRANCO OU BRILHANTE, BATENTE/REQUADRO DE 6 A 14 CM, COM VIDRO, SEM GUARNICAO/ALIZAR	Material	UN	0,5560000	645,87	359,10		
Insumo	00039961	SINAPI	SILICONE ACETICO USO GERAL INCOLOR 280 G	Material	UN	0,5600000	25,70	14,39		
					MO sem LS =>	21,93	LS =>	0,00	MO com LS =>	21,93



Assinado com senha por MATHEUS VINICIUS VOLPATO - ANALISTA DESENV ECON SOCIAL L 10050 / COOENG - 15/09/2023 às 12:30:25.
Documento Nº: 11713613-5263 - consulta à autenticidade em
<https://www.sigadoc.mt.gov.br/sigaex/public/app/autenticar?n=11713613-5263>



DETRAN/DIC2023/24098





Governo de Mato Grosso
DEPARTAMENTO ESTADUAL DE TRÂNSITO

		Valor do BDI =>		114,62		Valor com BDI =>		518,95	
		Quant. =>		4,6000000		Preço Total =>		2.387,17	
13.5.2.5	Código Banco	Descrição	Tipo	Und	Quant.	Valor Unit	Total		
Composição	99861 SINAPI	GRADIL EM FERRO FIXADO EM VÃOS DE JANELAS, FORMADO POR BARRAS CHATAS DE 25x4,8 MM. AF. 04/2019	ESQV - ESQUADRIAS/FERRAGENS/VIDR	m²	1,0000000	550,75	550,75		
Composição Auxiliar	88251 SINAPI	AUXILIAR DE SERRALHEIRO COM ENCARGOS COMPLEMENTARES	SEDI - SERVIÇOS DIVERSOS	H	6,9650000	18,44	128,43		
Composição Auxiliar	88315 SINAPI	SERRALHEIRO COM ENCARGOS COMPLEMENTARES	SEDI - SERVIÇOS DIVERSOS	H	8,4790000	21,66	183,65		
Composição Auxiliar	88629 SINAPI	ARGAMASSA TRAÇO 1:3 (EM VOLUME DE CIMENTO E AREIA MÉDIA ÚMIDA), PREPARO MANUAL. AF. 08/2019	SEDI - SERVIÇOS DIVERSOS	m³	0,0080000	699,44	5,59		
Insumo	00000565 SINAPI	BARRA DE AÇO CHATO, RETANGULAR, 25,4 MM X 4,76 MM (L X E), 1,73 KG/M	Material	M	9,1700000	16,48	151,12		
Insumo	00004777 SINAPI	CANTONEIRA AÇO ABAS IGUAIS (QUALQUER BITOLA), ESPESURA ENTRE 1/8" E 1/4"	Material	KG	7,5440000	10,43	78,68		
Insumo	00011002 SINAPI	ELETRODO REVESTIDO AWS - E6013, DIAMETRO IGUAL A 2,50 MM	Material	KG	0,1150000	28,57	3,28		
		MO sem LS =>	232,93	LS =>	0,00	MO com LS =>	232,93		
		Valor do BDI =>	156,13			Valor com BDI =>	706,88		
		Quant. =>	5,2000000	Preço Total =>	3.675,77				
13.5.2.6	Código Banco	Descrição	Tipo	Und	Quant.	Valor Unit	Total		
Composição	EM02 Próprio	PELÍCULA, FORNECIMENTO E INSTALAÇÃO. (insuffilm)	ESQV -	M²	1,0000000	42,67	42,67		
Composição	88325 SINAPI	VIDRACEIRO COM ENCARGOS COMPLEMENTARES	SEDI - SERVIÇOS DIVERSOS	H	1,0000000	19,42	19,42		
Composição Auxiliar	00034744 SINAPI	PELICULA REFLETIVA, GT 7 ANOS PARA SINALIZACAO VERTICAL	Material	m²	1,0000000	23,25	23,25		
		MO sem LS =>	14,24	LS =>	0,00	MO com LS =>	14,24		
		Valor do BDI =>	12,09			Valor com BDI =>	54,76		
		Quant. =>	4,6000000	Preço Total =>	251,89				
13.6		REVESTIMENTO					22.639,42		
13.6.1	Código Banco	Descrição	Tipo	Und	Quant.	Valor Unit	Total		
Composição	87879 SINAPI	CHAPISCO APLICADO EM ALVENARIAS E ESTRUTURAS DE CONCRETO INTERNAS, COM COLHER DE PEDREIRO. ARGAMASSA TRAÇO 1:3 COM PREPARO EM BETONEIRA 400L. AF. 06/2014	REVE - REVESTIMENTO E TRATAMENTO DE SUPERFÍCIES	m²	1,0000000	3,99	3,99		
Composição Auxiliar	87313 SINAPI	ARGAMASSA TRAÇO 1:3 (EM VOLUME DE CIMENTO E AREIA GROSSA ÚMIDA) PARA CHAPISCO CONVENCIONAL, PREPARO MECÂNICO COM BETONEIRA 400 L. AF. 08/2019	SEDI - SERVIÇOS DIVERSOS	m³	0,0037000	559,80	2,07		
Composição Auxiliar	88309 SINAPI	PEDREIRO COM ENCARGOS COMPLEMENTARES	SEDI - SERVIÇOS DIVERSOS	H	0,0681000	21,83	1,48		
Composição Auxiliar	88316 SINAPI	SERVENTE COM ENCARGOS COMPLEMENTARES	SEDI - SERVIÇOS DIVERSOS	H	0,0255000	17,42	0,44		
		MO sem LS =>	1,62	LS =>	0,00	MO com LS =>	1,62		
		Valor do BDI =>	1,13			Valor com BDI =>	5,12		
		Quant. =>	420,0000000	Preço Total =>	2.150,40				
13.6.2	Código Banco	Descrição	Tipo	Und	Quant.	Valor Unit	Total		
Composição	87529 SINAPI	MASSA ÚNICA, PARA RECEBIMENTO DE PINTURA, EM ARGAMASSA TRAÇO 1:2:8, PREPARO MECÂNICO COM BETONEIRA 400L, APLICADA MANUALMENTE EM FACES INTERNAS DE PAREDES, ESPESURA DE 20MM, COM EXECUÇÃO DE TALISCAS. AF. 06/2014	REVE - REVESTIMENTO E TRATAMENTO DE SUPERFÍCIES	m²	1,0000000	34,41	34,41		
Composição Auxiliar	87292 SINAPI	ARGAMASSA TRAÇO 1:2:8 (EM VOLUME DE CIMENTO, CAL E AREIA MÉDIA ÚMIDA) PARA EMBOÇO/MASSA ÚNICA/ASSENTAMENTO DE ALVENARIA DE VEDAÇÃO, PREPARO MECÂNICO COM BETONEIRA 400 L. AF. 08/2019	SEDI - SERVIÇOS DIVERSOS	m³	0,0376000	563,44	21,18		
Composição Auxiliar	88309 SINAPI	PEDREIRO COM ENCARGOS COMPLEMENTARES	SEDI - SERVIÇOS DIVERSOS	H	0,4700000	21,83	10,26		
Composição Auxiliar	88316 SINAPI	SERVENTE COM ENCARGOS COMPLEMENTARES	SEDI - SERVIÇOS DIVERSOS	H	0,1710000	17,42	2,97		
		MO sem LS =>	11,92	LS =>	0,00	MO com LS =>	11,92		
		Valor do BDI =>	9,75			Valor com BDI =>	44,16		
		Quant. =>	420,0000000	Preço Total =>	18.547,20				
13.6.3	Código Banco	Descrição	Tipo	Und	Quant.	Valor Unit	Total		
Composição	87274 SINAPI	REVESTIMENTO CERÂMICO PARA PAREDES INTERNAS COM PLACAS TIPO ESMALTADA EXTRA DE DIMENSÕES 33x45 CM APLICADAS EM AMBIENTES DE ÁREA MENOR QUE 5 M² A MEIA ALTURA DAS PAREDES. AF. 06/2014	REVE - REVESTIMENTO E TRATAMENTO DE SUPERFÍCIES	m²	1,0000000	75,99	75,99		
Composição Auxiliar	88316 SINAPI	SERVENTE COM ENCARGOS COMPLEMENTARES	SEDI - SERVIÇOS DIVERSOS	H	0,5000000	17,42	8,71		
Composição Auxiliar	88256 SINAPI	AZULEJISTA OU LADRILHISTA COM ENCARGOS COMPLEMENTARES	SEDI - SERVIÇOS DIVERSOS	H	1,0200000	21,72	22,15		
Insumo	00001381 SINAPI	ARGAMASSA COLANTE AC I PARA CERAMICAS	Material	KG	6,1400000	1,10	6,75		
Insumo	00000536 SINAPI	REVESTIMENTO EM CERAMICA ESMALTADA EXTRA, PEI MENOR OU IGUAL A 3, FORMATO MENOR OU IGUAL A 2025 CM2	Material	m²	1,0900000	33,92	36,97		
Insumo	00034357 SINAPI	REJUNTE CIMENTICIO, QUALQUER COR	Material	KG	0,2200000	6,45	1,41		
		MO sem LS =>	23,07	LS =>	0,00	MO com LS =>	23,07		
		Valor do BDI =>	21,54			Valor com BDI =>	97,53		
		Quant. =>	19,9100000	Preço Total =>	1.941,82				
13.7		PISOS, RODAPES E PEITORIL					12.272,59		
13.7.1	Código Banco	Descrição	Tipo	Und	Quant.	Valor Unit	Total		
Composição	87260 SINAPI	REVESTIMENTO CERÂMICO PARA PISO COM PLACAS TIPO PORCELANATO DE DIMENSÕES 45x45 CM APLICADA EM AMBIENTES DE ÁREA MAIOR QUE 10 M². AF. 02/2023 PE	PISO - PISOS	m²	1,0000000	140,43	140,43		
Composição Auxiliar	88256 SINAPI	AZULEJISTA OU LADRILHISTA COM ENCARGOS COMPLEMENTARES	SEDI - SERVIÇOS DIVERSOS	H	0,4848000	21,72	10,52		
Composição Auxiliar	88316 SINAPI	SERVENTE COM ENCARGOS COMPLEMENTARES	SEDI - SERVIÇOS DIVERSOS	H	0,1625000	17,42	2,83		
Composição Insumo	00021108 SINAPI	PISO EM PORCELANATO RETIFICADO EXTRA, FORMATO MENOR OU IGUAL A 2025 CM2	Material	m²	1,0602000	89,63	95,02		
Insumo	00034357 SINAPI	REJUNTE CIMENTICIO, QUALQUER COR	Material	KG	0,1880000	6,45	1,21		
Insumo	00037595 SINAPI	ARGAMASSA COLANTE TIPO AC III	Material	KG	9,1300000	3,38	30,85		
		MO sem LS =>	10,02	LS =>	0,00	MO com LS =>	10,02		
		Valor do BDI =>	39,81			Valor com BDI =>	180,24		
		Quant. =>	32,3000000	Preço Total =>	5.821,75				
13.7.2	Código Banco	Descrição	Tipo	Und	Quant.	Valor Unit	Total		
Composição	88649 SINAPI	RODAPE CERÂMICO DE 7CM DE ALTURA COM PLACAS TIPO ESMALTADA EXTRA DE DIMENSÕES 45x45CM. AF. 06/2014	PISO - PISOS	M	1,0000000	8,38	8,38		
Composição Auxiliar	88256 SINAPI	AZULEJISTA OU LADRILHISTA COM ENCARGOS COMPLEMENTARES	SEDI - SERVIÇOS DIVERSOS	H	0,0764000	21,72	1,65		
Composição Auxiliar	88316 SINAPI	SERVENTE COM ENCARGOS COMPLEMENTARES	SEDI - SERVIÇOS DIVERSOS	H	0,0296000	17,42	0,51		
Composição Insumo	00001287 SINAPI	PISO EM CERAMICA ESMALTADA EXTRA, PEI MAIOR OU IGUAL A 4, FORMATO MENOR OU IGUAL A 2025 CM2	Material	m²	0,1500000	32,99	4,94		
Insumo	00001381 SINAPI	ARGAMASSA COLANTE AC I PARA CERAMICAS	Material	KG	0,6392000	1,10	0,70		
Insumo	00034357 SINAPI	REJUNTE CIMENTICIO, QUALQUER COR	Material	KG	0,0900000	6,45	0,58		
		MO sem LS =>	1,62	LS =>	0,00	MO com LS =>	1,62		
		Valor do BDI =>	2,37			Valor com BDI =>	10,75		
		Quant. =>	38,0000000	Preço Total =>	408,50				



DETRAN/DIC/2023/42098



Assinado com senha por MATHEUS VINICIUS VOLPATO - ANALISTA DESENV ECON SOCIAL L 10050 / COOENG - 15/09/2023 às 12:30:25.
Documento Nº: 11713613-5263 - consulta à autenticidade em
<https://www.sigadoc.mt.gov.br/sigaex/public/app/autenticar?n=11713613-5263>





Governo de Mato Grosso
DEPARTAMENTO ESTADUAL DE TRÂNSITO

13.7.3	Código Banco	Descrição	Tipo	Und	Quant.	Valor Unit	Total
Composição	101965 SINAPI	PEITORIL LINEAR EM GRANITO OU MÁRMORE, L = 15CM, COMPRIMENTO DE ATÉ 2M, ASSENTADO COM ARGAMASSA 1:6 COM ADITIVO. AF_11/2020	REVE - REVESTIMENTO E TRATAMENTO DE SUPERFÍCIES	M	1,0000000	120,86	120,86
Composição Auxiliar	87283 SINAPI	ARGAMASSA TRAÇO 1:6 (EM VOLUME DE CIMENTO E AREIA MÉDIA ÚMIDA) COM ADIÇÃO DE PLASTIFICANTE PARA EMBOÇO/MASSA ÚNICA/ASSENTAMENTO DE ALVENARIA DE VEDAÇÃO, PREPARO MECÂNICO COM BETONEIRA 400 L. AF_08/2019	SEDI - SERVIÇOS DIVERSOS	m³	0,0060000	478,94	2,87
Composição Auxiliar	88274 SINAPI	MARMORISTA/GRANITEIRO COM ENCARGOS COMPLEMENTARES	SEDI - SERVIÇOS DIVERSOS	H	0,4190000	21,72	9,10
Composição Auxiliar	88316 SINAPI	SERVEANTE COM ENCARGOS COMPLEMENTARES	SEDI - SERVIÇOS DIVERSOS	H	0,2090000	17,42	3,64
Composição Auxiliar	91692 SINAPI	SERRA CIRCULAR DE BANCADA COM MOTOR ELÉTRICO POTÊNCIA DE 5HP, COM COIFA PARA DISCO 10" - CHP DIURNO. AF_08/2015	CHOR - CUSTOS HORÁRIOS DE MÁQUINAS E EQUIPAMENTOS	CHP	0,0210000	18,33	0,38
Composição Auxiliar	91693 SINAPI	SERRA CIRCULAR DE BANCADA COM MOTOR ELÉTRICO POTÊNCIA DE 5HP, COM COIFA PARA DISCO 10" - CHI DIURNO. AF_08/2015	CHOR - CUSTOS HORÁRIOS DE MÁQUINAS E EQUIPAMENTOS	CHI	0,3980000	16,69	6,64
Insumo	00034747 SINAPI	PEITORIL EM MÁRMORE, POLIDO, BRANCO COMUM, L= "15" CM, E= "2,0" CM, COM PINGADEIRA	Material	M	1,0400000	94,46	98,23
				MO sem LS =>	15,07	LS =>	MO com LS =>
				Valor do BDI =>	34,26		155,12
				Quant. =>	5,0000000	Preço Total =>	775,60
13.7.4	Código Banco	Descrição	Tipo	Und	Quant.	Valor Unit	Total
Composição	98689 SINAPI	SOLEIRA EM GRANITO, LARGURA 15 CM, ESPESSURA 2,0 CM. AF_09/2020	PISO - PISOS	M	1,0000000	109,05	109,05
Composição Auxiliar	88274 SINAPI	MARMORISTA/GRANITEIRO COM ENCARGOS COMPLEMENTARES	SEDI - SERVIÇOS DIVERSOS	H	0,5470000	21,72	11,88
Composição Auxiliar	88316 SINAPI	SERVEANTE COM ENCARGOS COMPLEMENTARES	SEDI - SERVIÇOS DIVERSOS	H	0,2730000	17,42	4,75
Insumo	00020232 SINAPI	SOLEIRA EM GRANITO, POLIDO, TIPO ANDORINHA/ QUARTZ/ CASTELO/ CORUMBA OU OUTROS EQUIVALENTES DA REGIAO, L= "15" CM, E= "2,0" CM	Material	M	1,0000000	88,06	88,06
Insumo	00037595 SINAPI	ARGAMASSA COLANTE TIPO AC III	Material	KG	1,2900000	3,38	4,36
				MO sem LS =>	12,42	LS =>	MO com LS =>
				Valor do BDI =>	30,91		139,96
				Quant. =>	2,9000000	Preço Total =>	405,88
13.7.5	Código Banco	Descrição	Tipo	Und	Quant.	Valor Unit	Total
Composição	94994 SINAPI	EXECUÇÃO DE PASSEIO (CALÇADA) OU PISO DE CONCRETO COM CONCRETO MOLDADO IN LOCO, FEITO EM OBRA, ACABAMENTO CONVENCIONAL, ESPESSURA 8 CM, ARMADO. AF_08/2022	PISO - PISOS	m²	1,0000000	97,61	97,61
Composição Auxiliar	88262 SINAPI	CARPINTEIRO DE FORMAS COM ENCARGOS COMPLEMENTARES	SEDI - SERVIÇOS DIVERSOS	H	0,1301000	21,48	2,79
Composição Auxiliar	88309 SINAPI	PEDREIRO COM ENCARGOS COMPLEMENTARES	SEDI - SERVIÇOS DIVERSOS	H	0,1882000	21,83	4,10
Composição Auxiliar	88316 SINAPI	SERVEANTE COM ENCARGOS COMPLEMENTARES	SEDI - SERVIÇOS DIVERSOS	H	0,3183000	17,42	5,54
Composição Auxiliar	94964 SINAPI	CONCRETO FCK = 20MPA, TRAÇO 1:2,7:3 (EM MASSA SECA DE CIMENTO/ AREIA MÉDIA/ BRITA 1) - PREPARO MECÂNICO COM BETONEIRA 400 L. AF_05/2021	FUES - FUNDAÇÕES E ESTRUTURAS	m³	0,0985000	523,46	51,56
Insumo	00002692 SINAPI	DESMOLDANTE PROTETOR PARA FORMAS DE MADEIRA, DE BASE OLEOSA EMULSIONADA EM AGUA	Material	L	0,0017000	7,79	0,01
Insumo	00004509 SINAPI	SARRAFO "2,5 X 10" CM EM PINUS, MISTA OU EQUIVALENTE DA REGIAO - BRUTA	Material	M	0,2500000	5,67	1,41
Insumo	00004517 SINAPI	SARRAFO "2,5 X 7,5" CM EM PINUS, MISTA OU EQUIVALENTE DA REGIAO - BRUTA	Material	M	0,2000000	3,91	0,78
Insumo	00005068 SINAPI	PREGO DE AÇO POLIDO COM CABECA 17 X 21 (2 X 11)	Material	KG	0,0240000	25,38	0,60
Insumo	00007156 SINAPI	TELA DE AÇO SOLDADA NERVURADA, CA-60, Q-198, (3,11 KG/M2), DIAMETRO DO FIO = 5,0 MM, LARGURA = 2,45 M, ESPACAMENTO DA MALHA = 10 X 10 CM	Material	m²	1,0816000	28,50	30,82
				MO sem LS =>	14,17	LS =>	MO com LS =>
				Valor do BDI =>	27,67		125,28
				Quant. =>	38,8000000	Preço Total =>	4.860,86
13.8	Código Banco	Descrição	Tipo	Und	Quant.	Valor Unit	Total
13.8.1	Código Banco	Descrição	Tipo	Und	Quant.	Valor Unit	Total
Composição	88495 SINAPI	APLICAÇÃO E LIXAMENTO DE MASSA LÁTEX EM PAREDES, UMA DEMÃO. AF_06/2014	PINT - PINTURAS	m²	1,0000000	10,34	10,34
Composição Auxiliar	88310 SINAPI	PINTOR COM ENCARGOS COMPLEMENTARES	SEDI - SERVIÇOS DIVERSOS	H	0,2459000	23,07	5,67
Composição Auxiliar	88316 SINAPI	SERVEANTE COM ENCARGOS COMPLEMENTARES	SEDI - SERVIÇOS DIVERSOS	H	0,0820000	17,42	1,42
Composição Auxiliar	00003767 SINAPI	LIXA EM FOLHA PARA PAREDE OU MADEIRA, NUMERO 120, COR VERMELHA	Material	UN	0,0401000	1,48	0,05
Insumo	00043626 SINAPI	MASSA CORRIDA PARA SUPERFÍCIES DE AMBIENTES INTERNOS	Material	KG	0,7288000	4,40	3,20
				MO sem LS =>	5,07	LS =>	MO com LS =>
				Valor do BDI =>	2,93		13,27
				Quant. =>	339,3300000	Preço Total =>	4.502,90
13.8.2	Código Banco	Descrição	Tipo	Und	Quant.	Valor Unit	Total
Composição	88485 SINAPI	FUNDO SELADOR ACRILICO, APLICAÇÃO MANUAL EM PAREDE, UMA DEMÃO. AF_04/2023	PINT - PINTURAS	m²	1,0000000	2,83	2,83
Composição Auxiliar	88310 SINAPI	PINTOR COM ENCARGOS COMPLEMENTARES	SEDI - SERVIÇOS DIVERSOS	H	0,0666000	23,07	1,53
Composição Auxiliar	88316 SINAPI	SERVEANTE COM ENCARGOS COMPLEMENTARES	SEDI - SERVIÇOS DIVERSOS	H	0,0222000	17,42	0,38
Insumo	00006085 SINAPI	SELADOR ACRILICO OPACO PREMIUM INTERIOR/EXTERIOR	Material	L	0,1666000	5,53	0,92
				MO sem LS =>	1,37	LS =>	MO com LS =>
				Valor do BDI =>	0,80		3,63
				Quant. =>	339,3300000	Preço Total =>	1.231,76
13.8.3	Código Banco	Descrição	Tipo	Und	Quant.	Valor Unit	Total
Composição	88489 SINAPI	APLICAÇÃO MANUAL DE PINTURA COM TINTA LÁTEX ACRILICA EM PAREDES, DUAS DEMÃOS. AF_06/2014	PINT - PINTURAS	m²	1,0000000	10,71	10,71
Composição Auxiliar	88310 SINAPI	PINTOR COM ENCARGOS COMPLEMENTARES	SEDI - SERVIÇOS DIVERSOS	H	0,1631000	23,07	3,76
Composição Auxiliar	88316 SINAPI	SERVEANTE COM ENCARGOS COMPLEMENTARES	SEDI - SERVIÇOS DIVERSOS	H	0,0544000	17,42	0,94
Insumo	00007356 SINAPI	TINTA LATEX ACRILICA PREMIUM, COR BRANCO FOSCO	Material	L	0,2285000	26,32	6,01
				MO sem LS =>	3,36	LS =>	MO com LS =>
				Valor do BDI =>	3,03		13,74
				Quant. =>	162,5500000	Preço Total =>	2.233,43
13.8.4	Código Banco	Descrição	Tipo	Und	Quant.	Valor Unit	Total
Composição	88431 SINAPI	APLICAÇÃO MANUAL DE PINTURA COM TINTA TEXTURIZADA ACRILICA EM PAREDES EXTERNAS DE CASAS, DUAS CORES. AF_06/2014	PINT - PINTURAS	m²	1,0000000	20,48	20,48
Composição Auxiliar	88310 SINAPI	PINTOR COM ENCARGOS COMPLEMENTARES	SEDI - SERVIÇOS DIVERSOS	H	0,3030000	23,07	6,99
Composição Auxiliar	88316 SINAPI	SERVEANTE COM ENCARGOS COMPLEMENTARES	SEDI - SERVIÇOS DIVERSOS	H	0,0760000	17,42	1,32
Insumo	00038877 SINAPI	MASSA PREMIUM PARA TEXTURA LISA DE BASE ACRILICA, USO INTERNO E EXTERNO	Material	KG	1,9380000	6,28	12,17



Assinado com senha por MATHEUS VINICIUS VOLPATO - ANALISTA DESENV ECON SOCIAL L 10050 / COOENG - 15/09/2023 às 12:30:25.
Documento Nº: 11713613-5263 - consulta à autenticidade em
<https://www.sigadoc.mt.gov.br/sigaex/public/app/autenticar?n=11713613-5263>



DETRAN/DIC/2023/42098





Governo de Mato Grosso
DEPARTAMENTO ESTADUAL DE TRÂNSITO

		MO sem LS =>	5,95	LS =>	0,00	MO com LS =>	5,95
		Valor do BDI =>	5,80			Valor com BDI =>	26,28
		Quant. =>	176,7800000	Preço Total =>	4.645,77		
13.8.5	Código Banco	Descrição	Tipo	Und	Quant.	Valor Unit	Total
Composição	102491 SINAPI	PINTURA DE PISO COM TINTA ACRILICA, APLICAÇÃO MANUAL, 2 DEMÃOS, INCLUSO FUNDO PREPARADOR. AF. 05/2021	PINT - PINTURAS	m²	1,0000000	16,86	16,86
Composição Auxiliar	88310 SINAPI	PINTOR COM ENCARGOS COMPLEMENTARES	SEDI - SERVIÇOS DIVERSOS	H	0,2750000	23,07	6,34
Composição Auxiliar	88316 SINAPI	SERVENTE COM ENCARGOS COMPLEMENTARES	SEDI - SERVIÇOS DIVERSOS	H	0,1150000	17,42	2,00
Insumo	00006085 SINAPI	SELADOR ACRILICO OPACO PREMIUM INTERIOR/EXTERIOR	Material	L	0,1600000	5,53	0,88
Insumo	00007348 SINAPI	TINTA ACRILICA PREMIUM PARA PISO	Material	L	0,4270000	17,65	7,53
Insumo	00012815 SINAPI	FITA CREPE ROLO DE 25 MM X 50 M	Material	UN	0,0100000	11,85	0,11
		MO sem LS =>	5,96	LS =>	0,00	MO com LS =>	5,96
		Valor do BDI =>	4,77			Valor com BDI =>	21,63
		Quant. =>	43,0000000	Preço Total =>	930,09		
13.8.6	Código Banco	Descrição	Tipo	Und	Quant.	Valor Unit	Total
Composição	100754 SINAPI	PINTURA COM TINTA ACRILICA DE ACABAMENTO APLICADA A ROLO OU PINCEL SOBRE SUPERFÍCIES METÁLICAS (EXCETO PERFIL) EXECUTADO EM OBRA (02 DEMÃOS). AF. 01/2020	PINT - PINTURAS	m²	1,0000000	24,14	24,14
Composição Auxiliar	88310 SINAPI	PINTOR COM ENCARGOS COMPLEMENTARES	SEDI - SERVIÇOS DIVERSOS	H	0,9097000	23,07	20,98
Insumo	00043649 SINAPI	TINTA ESMALTE BASE AGUA PREMIUM ACETINADO	Material	L	0,0792000	40,00	3,16
		MO sem LS =>	15,04	LS =>	0,00	MO com LS =>	15,04
		Valor do BDI =>	6,84			Valor com BDI =>	30,98
		Quant. =>	13,0800000	Preço Total =>	405,21		
13.8.7	Código Banco	Descrição	Tipo	Und	Quant.	Valor Unit	Total
Composição	100739 SINAPI	PINTURA COM TINTA ALQUÍDICA DE ACABAMENTO (ESMALTE SINTÉTICO ACETINADO) PULVERIZADA SOBRE PERFIL METÁLICO EXECUTADO EM FÁBRICA (POR DEMÃO). AF. 01/2020 P	PINT - PINTURAS	m²	1,0000000	10,11	10,11
Composição Auxiliar	88310 SINAPI	PINTOR COM ENCARGOS COMPLEMENTARES	SEDI - SERVIÇOS DIVERSOS	H	0,0635000	23,07	1,46
Insumo	00005318 SINAPI	DILUENTE AGUARRAS	Material	L	0,0584000	19,20	1,12
Insumo	00007311 SINAPI	TINTA ESMALTE SINTETICO PREMIUM ACETINADO	Material	L	0,1945000	38,72	7,53
		MO sem LS =>	1,05	LS =>	0,00	MO com LS =>	1,05
		Valor do BDI =>	2,86			Valor com BDI =>	12,97
		Quant. =>	130,0000000	Preço Total =>	1.686,10		
13.9		INSTALAÇÕES ELÉTRICAS					10.248,12
13.9.1	Código Banco	Descrição	Tipo	Und	Quant.	Valor Unit	Total
Composição	92979 SINAPI	CABO DE COBRE FLEXIVEL ISOLADO, 10 MM², ANTI-CHAMA 450/750 V, PARA DISTRIBUIÇÃO - FORNECIMENTO E INSTALAÇÃO. AF. 12/2015	INEL - INSTALAÇÃO ELÉTRICA/ELETRIFICAÇÃO E ILUMINAÇÃO EXTERNA	M	1,0000000	10,24	10,24
Composição Auxiliar	88247 SINAPI	AUXILIAR DE ELETRICISTA COM ENCARGOS COMPLEMENTARES	SEDI - SERVIÇOS DIVERSOS	H	0,0090000	18,81	0,16
Composição Auxiliar	88264 SINAPI	ELETRICISTA COM ENCARGOS COMPLEMENTARES	SEDI - SERVIÇOS DIVERSOS	H	0,0090000	22,67	0,20
Insumo	00000980 SINAPI	CABO DE COBRE, FLEXIVEL, CLASSE 4 OU 5, ISOLACAO EM PVC/A, ANTICHAMA BWF-B, 1 CONDUTOR, 450/750 V, SECAO NOMINAL 10 MM2	Material	M	1,0270000	9,59	9,84
Insumo	00021127 SINAPI	FITA ISOLANTE ADESIVA ANTICHAMA, USO ATE 750 V, EM ROLO DE 19 MM X 5 M	Material	UN	0,0100000	4,50	0,04
		MO sem LS =>	0,27	LS =>	0,00	MO com LS =>	0,27
		Valor do BDI =>	2,90			Valor com BDI =>	13,14
		Quant. =>	65,0000000	Preço Total =>	854,10		
13.9.2	Código Banco	Descrição	Tipo	Und	Quant.	Valor Unit	Total
Composição	91928 SINAPI	CABO DE COBRE FLEXIVEL ISOLADO, 4 MM², ANTI-CHAMA 450/750 V, PARA CIRCUITOS TERMINAIS - FORNECIMENTO E INSTALAÇÃO. AF. 12/2015	INEL - INSTALAÇÃO ELÉTRICA/ELETRIFICAÇÃO E ILUMINAÇÃO EXTERNA	M	1,0000000	5,98	5,98
Composição Auxiliar	88247 SINAPI	AUXILIAR DE ELETRICISTA COM ENCARGOS COMPLEMENTARES	SEDI - SERVIÇOS DIVERSOS	H	0,0390000	18,81	0,73
Composição Auxiliar	88264 SINAPI	ELETRICISTA COM ENCARGOS COMPLEMENTARES	SEDI - SERVIÇOS DIVERSOS	H	0,0390000	22,67	0,88
Insumo	00000981 SINAPI	CABO DE COBRE, FLEXIVEL, CLASSE 4 OU 5, ISOLACAO EM PVC/A, ANTICHAMA BWF-B, 1 CONDUTOR, 450/750 V, SECAO NOMINAL 4 MM2	Material	M	1,2434000	3,49	4,33
Insumo	00021127 SINAPI	FITA ISOLANTE ADESIVA ANTICHAMA, USO ATE 750 V, EM ROLO DE 19 MM X 5 M	Material	UN	0,0094000	4,50	0,04
		MO sem LS =>	1,21	LS =>	0,00	MO com LS =>	1,21
		Valor do BDI =>	1,69			Valor com BDI =>	7,67
		Quant. =>	80,0000000	Preço Total =>	613,60		
13.9.3	Código Banco	Descrição	Tipo	Und	Quant.	Valor Unit	Total
Composição	91926 SINAPI	CABO DE COBRE FLEXIVEL ISOLADO, 2,5 MM², ANTI-CHAMA 450/750 V, PARA CIRCUITOS TERMINAIS - FORNECIMENTO E INSTALAÇÃO. AF. 12/2015	INEL - INSTALAÇÃO ELÉTRICA/ELETRIFICAÇÃO E ILUMINAÇÃO EXTERNA	M	1,0000000	3,84	3,84
Composição Auxiliar	88247 SINAPI	AUXILIAR DE ELETRICISTA COM ENCARGOS COMPLEMENTARES	SEDI - SERVIÇOS DIVERSOS	H	0,0290000	18,81	0,54
Composição Auxiliar	88264 SINAPI	ELETRICISTA COM ENCARGOS COMPLEMENTARES	SEDI - SERVIÇOS DIVERSOS	H	0,0290000	22,67	0,65
Insumo	00001014 SINAPI	CABO DE COBRE, FLEXIVEL, CLASSE 4 OU 5, ISOLACAO EM PVC/A, ANTICHAMA BWF-B, 1 CONDUTOR, 450/750 V, SECAO NOMINAL 2,5 MM2	Material	M	1,2434000	2,10	2,61
Insumo	00021127 SINAPI	FITA ISOLANTE ADESIVA ANTICHAMA, USO ATE 750 V, EM ROLO DE 19 MM X 5 M	Material	UN	0,0094000	4,50	0,04
		MO sem LS =>	0,89	LS =>	0,00	MO com LS =>	0,89
		Valor do BDI =>	1,08			Valor com BDI =>	4,92
		Quant. =>	200,0000000	Preço Total =>	984,00		
13.9.4	Código Banco	Descrição	Tipo	Und	Quant.	Valor Unit	Total
Composição	91924 SINAPI	CABO DE COBRE FLEXIVEL ISOLADO, 1,5 MM², ANTI-CHAMA 450/750 V, PARA CIRCUITOS TERMINAIS - FORNECIMENTO E INSTALAÇÃO. AF. 12/2015	INEL - INSTALAÇÃO ELÉTRICA/ELETRIFICAÇÃO E ILUMINAÇÃO EXTERNA	M	1,0000000	2,64	2,64
Composição Auxiliar	88247 SINAPI	AUXILIAR DE ELETRICISTA COM ENCARGOS COMPLEMENTARES	SEDI - SERVIÇOS DIVERSOS	H	0,0230000	18,81	0,43
Composição Auxiliar	88264 SINAPI	ELETRICISTA COM ENCARGOS COMPLEMENTARES	SEDI - SERVIÇOS DIVERSOS	H	0,0230000	22,67	0,52
Insumo	00001013 SINAPI	CABO DE COBRE, FLEXIVEL, CLASSE 4 OU 5, ISOLACAO EM PVC/A, ANTICHAMA BWF-B, 1 CONDUTOR, 450/750 V, SECAO NOMINAL 1,5 MM2	Material	M	1,2434000	1,33	1,65
Insumo	00021127 SINAPI	FITA ISOLANTE ADESIVA ANTICHAMA, USO ATE 750 V, EM ROLO DE 19 MM X 5 M	Material	UN	0,0094000	4,50	0,04
		MO sem LS =>	0,71	LS =>	0,00	MO com LS =>	0,71
		Valor do BDI =>	0,74			Valor com BDI =>	3,38
		Quant. =>	100,0000000	Preço Total =>	338,00		
13.9.5	Código Banco	Descrição	Tipo	Und	Quant.	Valor Unit	Total
Composição	90444 SINAPI	RASCO EM CONTRAPISO PARA RAMAIS/ DISTRIBUIÇÃO COM DIÂMETROS MENORES OU IGUAIS A 40 MM. AF. 05/2015	INH - INSTALAÇÕES HIDROS SANITÁRIAS	M	1,0000000	20,63	20,63
Composição Auxiliar	5795 SINAPI	MARTELETE OU ROMPEDOR PNEUMÁTICO MANUAL, 28 KG, COM SILENCIADOR - CHP DIURNO. AF. 07/2016	CHOR - CUSTOS HORÁRIOS DE MÁQUINAS E EQUIPAMENTOS	CHP	0,1570000	18,14	2,84



Assinado com senha por MATHEUS VINICIUS VOLPATO - ANALISTA DESENV ECON SOCIAL L 10050 / COOENG - 15/09/2023 às 12:30:25.
Documento Nº: 11713613-5263 - consulta à autenticidade em
<https://www.sigadoc.mt.gov.br/sigaex/public/app/autenticar?n=11713613-5263>



DETRAN/DC202342098





Gov

GOVERNO DE MATO GROSSO

DEPARTAMENTO ESTADUAL DE TRÂNSITO

Composição Auxiliar	5952 SINAPI	MARTELETE OU ROMPEDOR PNEUMÁTICO MANUAL, 28 KG, COM SILENCIADOR - CHI DIURNO. AF. 07/2016	CHOR - CUSTOS HORÁRIOS DE MÁQUINAS E EQUIPAMENTOS	CHI	0,3460000	15,87	5,49
Composição Auxiliar	88248 SINAPI	AUXILIAR DE ENCANADOR OU BOMBEIRO HIDRÁULICO COM ENCARGOS COMPLEMENTARES	SEDI - SERVIÇOS DIVERSOS	H	0,0790000	17,87	1,41
Composição Auxiliar	88267 SINAPI	ENCANADOR OU BOMBEIRO HIDRÁULICO COM ENCARGOS COMPLEMENTARES	SEDI - SERVIÇOS DIVERSOS	H	0,5030000	21,66	10,89
		MO sem LS =>	14,62	LS =>	0,00	MO com LS =>	14,62
		Valor do BDI =>	5,84			Valor com BDI =>	26,47
				Quant. =>	8,0000000	Preço Total =>	211,76
13.9.6	Código Banco	Descrição	Tipo	Und	Quant.	Valor Unit	Total
Composição	90447 SINAPI	RASGO EM ALVENARIA PARA ELETRODUTOS COM DIÂMETROS MENORES OU IGUAIS A 40 MM. AF. 05/2015	INHÍ - INSTALAÇÕES HIDROSANITÁRIAS	M	1,0000000	5,52	5,52
Composição Auxiliar	88247 SINAPI	AUXILIAR DE ELETRICISTA COM ENCARGOS COMPLEMENTARES	SEDI - SERVIÇOS DIVERSOS	H	0,0340000	18,81	0,63
Composição Auxiliar	88264 SINAPI	ELETRICISTA COM ENCARGOS COMPLEMENTARES	SEDI - SERVIÇOS DIVERSOS	H	0,2160000	22,67	4,89
		MO sem LS =>	4,24	LS =>	0,00	MO com LS =>	4,24
		Valor do BDI =>	1,56			Valor com BDI =>	7,08
				Quant. =>	26,0000000	Preço Total =>	184,08
13.9.7	Código Banco	Descrição	Tipo	Und	Quant.	Valor Unit	Total
Composição	91863 SINAPI	ELETRODUTO RÍGIDO ROSCÁVEL, PVC, DN 25 MM (3/4"), PARA CIRCUITOS TERMINAIS, INSTALADO EM FORRO - FORNECIMENTO E ILUMINAÇÃO EXTERNA. AF. 12/2015	INEL - INSTALAÇÃO ELÉTRICA/ELETRIFICAÇÃO E ILUMINAÇÃO EXTERNA	M	1,0000000	10,39	10,39
Composição Auxiliar	88247 SINAPI	AUXILIAR DE ELETRICISTA COM ENCARGOS COMPLEMENTARES	SEDI - SERVIÇOS DIVERSOS	H	0,1190000	18,81	2,23
Composição Auxiliar	88264 SINAPI	ELETRICISTA COM ENCARGOS COMPLEMENTARES	SEDI - SERVIÇOS DIVERSOS	H	0,1190000	22,67	2,69
Composição Insumo	00002674 SINAPI	ELETRODUTO DE PVC RÍGIDO ROSCAVEL DE 3/4", SEM LUVA	Material	M	1,0170000	5,38	5,47
		MO sem LS =>	3,70	LS =>	0,00	MO com LS =>	3,70
		Valor do BDI =>	2,94			Valor com BDI =>	13,33
				Quant. =>	4,7000000	Preço Total =>	62,65
13.9.8	Código Banco	Descrição	Tipo	Und	Quant.	Valor Unit	Total
Composição	91864 SINAPI	ELETRODUTO RÍGIDO ROSCÁVEL, PVC, DN 32 MM (1"), PARA CIRCUITOS TERMINAIS, INSTALADO EM FORRO - FORNECIMENTO E ILUMINAÇÃO EXTERNA. AF. 12/2015	INEL - INSTALAÇÃO ELÉTRICA/ELETRIFICAÇÃO E ILUMINAÇÃO EXTERNA	M	1,0000000	14,30	14,30
Composição Auxiliar	88247 SINAPI	AUXILIAR DE ELETRICISTA COM ENCARGOS COMPLEMENTARES	SEDI - SERVIÇOS DIVERSOS	H	0,1390000	18,81	2,61
Composição Auxiliar	88264 SINAPI	ELETRICISTA COM ENCARGOS COMPLEMENTARES	SEDI - SERVIÇOS DIVERSOS	H	0,1390000	22,67	3,15
Composição Insumo	00002685 SINAPI	ELETRODUTO DE PVC RÍGIDO ROSCAVEL DE 1", SEM LUVA	Material	M	1,0170000	8,40	8,54
		MO sem LS =>	4,32	LS =>	0,00	MO com LS =>	4,32
		Valor do BDI =>	4,05			Valor com BDI =>	18,35
				Quant. =>	1,8000000	Preço Total =>	33,03
13.9.9	Código Banco	Descrição	Tipo	Und	Quant.	Valor Unit	Total
Composição	91854 SINAPI	ELETRODUTO FLEXÍVEL CORRUGADO, PVC, DN 25 MM (3/4"), PARA CIRCUITOS TERMINAIS, INSTALADO EM PAREDE - FORNECIMENTO E ILUMINAÇÃO EXTERNA. AF. 12/2015	INEL - INSTALAÇÃO ELÉTRICA/ELETRIFICAÇÃO E ILUMINAÇÃO EXTERNA	M	1,0000000	8,42	8,42
Composição Auxiliar	88247 SINAPI	AUXILIAR DE ELETRICISTA COM ENCARGOS COMPLEMENTARES	SEDI - SERVIÇOS DIVERSOS	H	0,1340000	18,81	2,52
Composição Auxiliar	88264 SINAPI	ELETRICISTA COM ENCARGOS COMPLEMENTARES	SEDI - SERVIÇOS DIVERSOS	H	0,1340000	22,67	3,03
Composição Insumo	00002688 SINAPI	ELETRODUTO PVC FLEXÍVEL CORRUGADO, COR AMARELA, DE 25 MM	Material	M	1,0170000	2,83	2,87
		MO sem LS =>	4,16	LS =>	0,00	MO com LS =>	4,16
		Valor do BDI =>	2,38			Valor com BDI =>	10,80
				Quant. =>	60,0000000	Preço Total =>	648,00
13.9.10	Código Banco	Descrição	Tipo	Und	Quant.	Valor Unit	Total
Composição	95778 SINAPI	CONDULETE DE ALUMÍNIO, TIPO C, PARA ELETRODUTO DE AÇO GALVANIZADO DN 20 MM (3/4"), APARENTE - FORNECIMENTO E INSTALAÇÃO. AF. 11/2016 P	INEL - INSTALAÇÃO ELÉTRICA/ELETRIFICAÇÃO E ILUMINAÇÃO EXTERNA	UN	1,0000000	24,67	24,67
Composição Auxiliar	88247 SINAPI	AUXILIAR DE ELETRICISTA COM ENCARGOS COMPLEMENTARES	SEDI - SERVIÇOS DIVERSOS	H	0,2727000	18,81	5,12
Composição Auxiliar	88264 SINAPI	ELETRICISTA COM ENCARGOS COMPLEMENTARES	SEDI - SERVIÇOS DIVERSOS	H	0,2727000	22,67	6,18
Composição Insumo	00002559 SINAPI	CONDULETE DE ALUMÍNIO TIPO C, PARA ELETRODUTO ROSCAVEL DE 3/4", COM TAMPA CEGA	Material	UN	1,0000000	12,97	12,97
Composição Insumo	00011950 SINAPI	BUCHA DE NYLON SEM ABA S6, COM PARAFUSO DE 4,20 X 40 MM EM AÇO ZINCADO COM ROSCA SOBERBA, CABECA CHATA E FENDA PHILLIPS	Material	UN	2,0000000	0,20	0,40
		MO sem LS =>	8,48	LS =>	0,00	MO com LS =>	8,48
		Valor do BDI =>	6,99			Valor com BDI =>	31,66
				Quant. =>	2,0000000	Preço Total =>	63,32
13.9.11	Código Banco	Descrição	Tipo	Und	Quant.	Valor Unit	Total
Composição	92008 SINAPI	TOMADA BAIXA DE EMBUTIR (2 MÓDULOS), 2P+T 10 A, INCLUINDO SUPORTE E PLACA - FORNECIMENTO E INSTALAÇÃO. AF. 12/2015	INEL - INSTALAÇÃO ELÉTRICA/ELETRIFICAÇÃO E ILUMINAÇÃO EXTERNA	UN	1,0000000	41,50	41,50
Composição Auxiliar	91946 SINAPI	SUPORTE PARA FUSADO COM PLACA DE ENCAIXE 4" X 2" MÉDIO (1,30 M DO PISO) PARA PONTO ELÉTRICO - FORNECIMENTO E INSTALAÇÃO. AF. 12/2015	INEL - INSTALAÇÃO ELÉTRICA/ELETRIFICAÇÃO E ILUMINAÇÃO EXTERNA	UN	1,0000000	9,43	9,43
Composição Auxiliar	92006 SINAPI	TOMADA BAIXA DE EMBUTIR (2 MÓDULOS), 2P+T 10 A, SEM SUPORTE E SEM PLACA - FORNECIMENTO E INSTALAÇÃO. AF. 12/2015	INEL - INSTALAÇÃO ELÉTRICA/ELETRIFICAÇÃO E ILUMINAÇÃO EXTERNA	UN	1,0000000	32,07	32,07
		MO sem LS =>	17,08	LS =>	0,00	MO com LS =>	17,08
		Valor do BDI =>	11,76			Valor com BDI =>	53,26
				Quant. =>	12,0000000	Preço Total =>	639,12
13.9.12	Código Banco	Descrição	Tipo	Und	Quant.	Valor Unit	Total
Composição	91953 SINAPI	INTERRUPTOR SIMPLES (1 MÓDULO), 10A/250V, INCLUINDO SUPORTE E PLACA - FORNECIMENTO E INSTALAÇÃO. AF. 12/2015	INEL - INSTALAÇÃO ELÉTRICA/ELETRIFICAÇÃO E ILUMINAÇÃO EXTERNA	UN	1,0000000	25,46	25,46
Composição Auxiliar	91946 SINAPI	SUPORTE PARA FUSADO COM PLACA DE ENCAIXE 4" X 2" MÉDIO (1,30 M DO PISO) PARA PONTO ELÉTRICO - FORNECIMENTO E INSTALAÇÃO. AF. 12/2015	INEL - INSTALAÇÃO ELÉTRICA/ELETRIFICAÇÃO E ILUMINAÇÃO EXTERNA	UN	1,0000000	9,43	9,43
Composição Auxiliar	91952 SINAPI	INTERRUPTOR SIMPLES (1 MÓDULO), 10A/250V, SEM SUPORTE E SEM PLACA - FORNECIMENTO E INSTALAÇÃO. AF. 12/2015	INEL - INSTALAÇÃO ELÉTRICA/ELETRIFICAÇÃO E ILUMINAÇÃO EXTERNA	UN	1,0000000	16,03	16,03
		MO sem LS =>	11,20	LS =>	0,00	MO com LS =>	11,20
		Valor do BDI =>	7,21			Valor com BDI =>	32,67
				Quant. =>	1,0000000	Preço Total =>	32,67
13.9.13	Código Banco	Descrição	Tipo	Und	Quant.	Valor Unit	Total
Composição	91965 SINAPI	INTERRUPTOR SIMPLES (2 MÓDULOS) COM INTERRUPTOR PARALELO (1 MÓDULO), 10A/250V, INCLUINDO SUPORTE E PLACA - FORNECIMENTO E INSTALAÇÃO. AF. 12/2015	INEL - INSTALAÇÃO ELÉTRICA/ELETRIFICAÇÃO E ILUMINAÇÃO EXTERNA	UN	1,0000000	57,84	57,84
Composição Auxiliar	91946 SINAPI	SUPORTE PARA FUSADO COM PLACA DE ENCAIXE 4" X 2" MÉDIO (1,30 M DO PISO) PARA PONTO ELÉTRICO - FORNECIMENTO E INSTALAÇÃO. AF. 12/2015	INEL - INSTALAÇÃO ELÉTRICA/ELETRIFICAÇÃO E ILUMINAÇÃO EXTERNA	UN	1,0000000	9,43	9,43
Composição Auxiliar	91964 SINAPI	INTERRUPTOR SIMPLES (2 MÓDULOS) COM INTERRUPTOR PARALELO (1 MÓDULO), 10A/250V, SEM SUPORTE E SEM PLACA - FORNECIMENTO E INSTALAÇÃO. AF. 12/2015	INEL - INSTALAÇÃO ELÉTRICA/ELETRIFICAÇÃO E ILUMINAÇÃO EXTERNA	UN	1,0000000	48,41	48,41
		MO sem LS =>	24,40	LS =>	0,00	MO com LS =>	24,40



Assinado com senha por MATHEUS VINICIUS VOLPATO - ANALISTA DESENV ECON SOCIAL L 10050 / COOENG - 15/09/2023 às 12:30:25.
Documento Nº: 11713613-5263 - consulta à autenticidade em
<https://www.sigadoc.mt.gov.br/sigaex/public/app/autenticar?n=11713613-5263>



DETRAN/DIC/2023/24098





Governo de Mato Grosso
DEPARTAMENTO ESTADUAL DE TRÂNSITO

			Valor do BDI =>	16,39			Valor com BDI =>	74,23
			Quant. =>	2,0000000			Preço Total =>	148,46
13.9.14	Código Banco	Descrição	Tipo	Und	Quant.	Valor Unit	Total	
Composição	91967 SINAPI	INTERRUPTOR SIMPLES (3 MÓDULOS), 10A/250V, INCLUINDO SUPORTE E PLACA - FORNECIMENTO E INSTALAÇÃO. AF. 12/2015	INEL - INSTALAÇÃO ELÉTRICA/ELETRIFICAÇÃO E	UN	1,0000000	52,40	52,40	
Composição Auxiliar	91946 SINAPI	SUPORTE PARAFUSADO COM PLACA DE ENCAIXE 4" X 2" MÉDIO (1,30 M DO PISO) PARA PONTO ELÉTRICO - FORNECIMENTO E INSTALAÇÃO. AF. 12/2015	INEL - INSTALAÇÃO ELÉTRICA/ELETRIFICAÇÃO E ILUMINAÇÃO EXTERNA	UN	1,0000000	9,43	9,43	
Composição Auxiliar	91966 SINAPI	INTERRUPTOR SIMPLES (3 MÓDULOS), 10A/250V, SEM SUPORTE E SEM PLACA - FORNECIMENTO E INSTALAÇÃO. AF. 12/2015	INEL - INSTALAÇÃO ELÉTRICA/ELETRIFICAÇÃO E	UN	1,0000000	42,97	42,97	
			MO sem LS =>	21,79	LS =>	0,00	MO com LS =>	21,79
			Valor do BDI =>	14,85			Valor com BDI =>	67,25
			Quant. =>	1,0000000			Preço Total =>	67,25
13.9.15	Código Banco	Descrição	Tipo	Und	Quant.	Valor Unit	Total	
Composição	IE03 Próprio	LUMINÁRIA DE SOBREPOR EM CHAPA DE AÇO PARA 2 LAMPADAS LED DE "18" W, PERFIL COMERCIAL (NAO INCLUI REATOR E LAMPADAS)	INEL - INSTALAÇÃO ELÉTRICA/ELETRIFICAÇÃO E	CJ	1,0000000	85,46	85,46	
Composição Auxiliar	88264 SINAPI	ELETRICISTA COM ENCARGOS COMPLEMENTARES	SEDI - SERVIÇOS DIVERSOS	H	0,6000000	22,67	13,60	
Composição	88247 SINAPI	AUXILIAR DE ELETRICISTA COM ENCARGOS COMPLEMENTARES	SEDI - SERVIÇOS DIVERSOS	H	0,3000000	18,81	5,64	
Insumo	00012239 SINAPI	LUMINÁRIA DE SOBREPOR EM CHAPA DE AÇO PARA 2 LAMPADAS FLUORESCENTES DE "36" W, PERFIL COMERCIAL (NAO INCLUI REATOR E LAMPADAS)	Material	UN	1,0000000	43,08	43,08	
Insumo	00039387 SINAPI	LAMPADA LED TUBULAR BIVOLT 18/20 W, BASE G13	Material	UN	2,0000000	11,48	22,96	
Insumo	00021127 SINAPI	FITA ISOLANTE ADESIVA ANTICHAMA, USO ATE 750 V, EM ROLO DE 19 MM X 5 M	Material	UN	0,0400000	4,50	0,18	
			MO sem LS =>	14,59	LS =>	0,00	MO com LS =>	14,59
			Valor do BDI =>	24,22			Valor com BDI =>	109,68
			Quant. =>	18,0000000			Preço Total =>	1.974,24
13.9.16	Código Banco	Descrição	Tipo	Und	Quant.	Valor Unit	Total	
Composição	IE04 Próprio	REFLETOR LED 50W PARA ILUMINAÇÃO EM AMBIENTES EXTERNOS- FORNECIMENTO E INSTALAÇÃO 127/220V	INEL - INSTALAÇÃO ELÉTRICA/ELETRIFICAÇÃO E	UND	1,0000000	56,06	56,06	
Composição Auxiliar	88247 SINAPI	AUXILIAR DE ELETRICISTA COM ENCARGOS COMPLEMENTARES	SEDI - SERVIÇOS DIVERSOS	H	0,6000000	18,81	11,28	
Composição Auxiliar	88264 SINAPI	ELETRICISTA COM ENCARGOS COMPLEMENTARES	SEDI - SERVIÇOS DIVERSOS	H	0,4000000	22,67	9,06	
Insumo	00011950 SINAPI	BUCHA DE NYLON SEM ABA S6, COM PARAFUSO DE 4,20 X 40 MM EM AÇO ZINCADO COM ROSCA SOBERBA, CABECA CHATA E FENDA PHILLIPS	Material	UN	2,0000000	0,20	0,40	
Insumo	00021127 SINAPI	FITA ISOLANTE ADESIVA ANTICHAMA, USO ATE 750 V, EM ROLO DE 19 MM X 5 M	Material	UN	0,0400000	4,50	0,18	
Insumo	00039391 SINAPI	LUMINÁRIA LED REFLETOR RETANGULAR BIVOLT, LUZ BRANCA, 50 W	Material	UN	1,0000000	35,14	35,14	
			MO sem LS =>	15,18	LS =>	0,00	MO com LS =>	15,18
			Valor do BDI =>	15,89			Valor com BDI =>	71,95
			Quant. =>	4,0000000			Preço Total =>	287,80
13.9.17	Código Banco	Descrição	Tipo	Und	Quant.	Valor Unit	Total	
Composição	IE05 Próprio	REFLETOR LED 100W PARA ILUMINAÇÃO EM AMBIENTES EXTERNOS- FORNECIMENTO E INSTALAÇÃO 127/220V	INEL - INSTALAÇÃO ELÉTRICA/ELETRIFICAÇÃO E	UND	1,0000000	95,74	95,74	
Composição Auxiliar	88247 SINAPI	AUXILIAR DE ELETRICISTA COM ENCARGOS COMPLEMENTARES	SEDI - SERVIÇOS DIVERSOS	H	0,6000000	18,81	11,28	
Composição Auxiliar	88264 SINAPI	ELETRICISTA COM ENCARGOS COMPLEMENTARES	SEDI - SERVIÇOS DIVERSOS	H	0,6000000	22,67	13,60	
Insumo	00011950 SINAPI	BUCHA DE NYLON SEM ABA S6, COM PARAFUSO DE 4,20 X 40 MM EM AÇO ZINCADO COM ROSCA SOBERBA, CABECA CHATA E FENDA PHILLIPS	Material	UN	2,0000000	0,20	0,40	
Insumo	00021127 SINAPI	FITA ISOLANTE ADESIVA ANTICHAMA, USO ATE 750 V, EM ROLO DE 19 MM X 5 M	Material	UN	0,0400000	4,50	0,18	
Insumo	00039391 SINAPI	LUMINÁRIA LED REFLETOR RETANGULAR BIVOLT, LUZ BRANCA, 50 W	Material	UN	2,0000000	35,14	70,28	
			MO sem LS =>	18,68	LS =>	0,00	MO com LS =>	18,68
			Valor do BDI =>	27,14			Valor com BDI =>	122,88
			Quant. =>	2,0000000			Preço Total =>	245,76
13.9.18	Código Banco	Descrição	Tipo	Und	Quant.	Valor Unit	Total	
Composição	97882 SINAPI	CAIXA ENTERRADA ELÉTRICA RETANGULAR, EM CONCRETO PRÉ-MOLDADO, FUNDO COM BRITA, DIMENSÕES INTERNAS: 0,4X0,4X0,4 M. AF. 12/2020	INEL - INSTALAÇÃO ELÉTRICA/ELETRIFICAÇÃO E ILUMINAÇÃO EXTERNA	UN	1,0000000	208,85	208,85	
Composição Auxiliar	101619 SINAPI	PREPARO DE FUNDO DE VALA COM LARGURA MENOR QUE 1,5 M, COM CAMADA DE BRITA, LANCAMENTO MANUAL. AF. 08/2020	MOV - MOVIMENTO DE TERRA	m²	0,0490000	292,98	14,35	
Composição	88309 SINAPI	PEDREIRO COM ENCARGOS COMPLEMENTARES	SEDI - SERVIÇOS DIVERSOS	H	0,0304000	21,83	0,66	
Composição Auxiliar	88316 SINAPI	SERVENTE COM ENCARGOS COMPLEMENTARES	SEDI - SERVIÇOS DIVERSOS	H	0,0239000	17,42	0,41	
Composição Auxiliar	97734 SINAPI	PEÇA RETANGULAR PRÉ-MOLDADA, VOLUME DE CONCRETO DE 10 A 30 LITROS, TAXA DE AÇO APROXIMADA DE 30KG/M³. AF. 01/2018	FUES - FUNDAÇÕES E ESTRUTURAS	m³	0,0148000	2.688,36	39,78	
Composição Auxiliar	00043430 SINAPI	CAIXA DE CONCRETO ARMADO PRÉ-MOLDADO, SEM FUNDO, QUADRADA, DIMENSÕES DE 0,40 X 0,40 X 0,40 M	Material	UN	1,0000000	153,65	153,65	
			MO sem LS =>	22,77	LS =>	0,00	MO com LS =>	22,77
			Valor do BDI =>	59,20			Valor com BDI =>	268,05
			Quant. =>	3,0000000			Preço Total =>	804,15
13.9.19	Código Banco	Descrição	Tipo	Und	Quant.	Valor Unit	Total	
Composição	101879 SINAPI	QUADRO DE DISTRIBUIÇÃO DE ENERGIA EM CHAPA DE AÇO GALVANIZADO, DE EMBUTIR, COM BARRAMENTO TRIFÁSICO, PARA 24 DISJUNTORES DIN 100A - FORNECIMENTO E INSTALAÇÃO. AF. 10/2020	INEL - INSTALAÇÃO ELÉTRICA/ELETRIFICAÇÃO E ILUMINAÇÃO EXTERNA	UN	1,0000000	662,24	662,24	
Composição	87367 SINAPI	ARGAMASSA TRAÇO 1:1:6 (EM VOLUME DE CIMENTO, CAL E AREIA MÉDIA ÚMIDA) PARA EMBOÇO/MASSA ÚNICA/ASSENTAMENTO DE ALVENARIA DE VEDACÃO, PREPARO MANUAL. AF. 08/2019	SEDI - SERVIÇOS DIVERSOS	m³	0,0144000	683,40	9,84	
Composição	88247 SINAPI	AUXILIAR DE ELETRICISTA COM ENCARGOS COMPLEMENTARES	SEDI - SERVIÇOS DIVERSOS	H	0,5346000	18,81	10,05	
Composição	88264 SINAPI	ELETRICISTA COM ENCARGOS COMPLEMENTARES	SEDI - SERVIÇOS DIVERSOS	H	0,5346000	22,67	12,11	
Composição	88629 SINAPI	QUADRO DE DISTRIBUIÇÃO COM BARRAMENTO TRIFÁSICO, DE EMBUTIR, EM CHAPA DE AÇO GALVANIZADO, PARA 24 DISJUNTORES DIN, 100 A	Material	UN	1,0000000	630,24	630,24	
			MO sem LS =>	18,64	LS =>	0,00	MO com LS =>	18,64
			Valor do BDI =>	187,74			Valor com BDI =>	849,98
			Quant. =>	1,0000000			Preço Total =>	849,98
13.9.20	Código Banco	Descrição	Tipo	Und	Quant.	Valor Unit	Total	
Composição	91941 SINAPI	CAIXA RETANGULAR 4" X 2" BAIXA (0,30 M DO PISO), PVC, INSTALADA EM PAREDE - FORNECIMENTO E INSTALAÇÃO. AF. 12/2015	INEL - INSTALAÇÃO ELÉTRICA/ELETRIFICAÇÃO E	UN	1,0000000	10,03	10,03	
Composição	88247 SINAPI	AUXILIAR DE ELETRICISTA COM ENCARGOS COMPLEMENTARES	SEDI - SERVIÇOS DIVERSOS	H	0,1640000	18,81	3,08	
Composição	88264 SINAPI	ELETRICISTA COM ENCARGOS COMPLEMENTARES	SEDI - SERVIÇOS DIVERSOS	H	0,1640000	22,67	3,71	
Composição	88629 SINAPI	ARGAMASSA TRAÇO 1:3 (EM VOLUME DE CIMENTO E AREIA MÉDIA ÚMIDA), PREPARO MANUAL. AF. 08/2019	SEDI - SERVIÇOS DIVERSOS	m³	0,0009000	699,44	0,62	
Composição	00001872 SINAPI	CAIXA DE PASSAGEM, EM PVC, DE 4" X 2", PARA ELETRODUTO FLEXÍVEL	Material	UN	1,0000000	2,62	2,62	



Assinado com senha por MATHEUS VINICIUS VOLPATO - ANALISTA DESENV ECON SOCIAL L 10050 / COOENG - 15/09/2023 às 12:30:25.
Documento Nº: 11713613-5263 - consulta à autenticidade em
<https://www.sigadoc.mt.gov.br/sigaex/public/app/autenticar?n=11713613-5263>



DETRAN/DIC/2023/24098





Gov

Governo de Mato Grosso

DEPARTAMENTO ESTADUAL DE TRÂNSITO

		MO sem LS =>	5,19	LS =>	0,00	MO com LS =>	5,19
		Valor do BDI =>	2,84			Valor com BDI =>	12,87
				Quant. =>	12,0000000	Preço Total =>	154,44
13.9.21	Código Banco	Descrição	Tipo	Und	Quant.	Valor Unit	Total
Composição	91936 SINAPI	CAIXA OCTOGONAL 4" X 4", PVC, INSTALADA EM LAJE - FORNECIMENTO E INSTALAÇÃO. AF. 12/2015	INEL - INSTALAÇÃO ELÉTRICA/ELETTRIFICAÇÃO E SEDI - SERVIÇOS DIVERSOS	UN	1,0000000	15,98	15,98
Composição Auxiliar	88247 SINAPI	AUXILIAR DE ELETRICISTA COM ENCARGOS COMPLEMENTARES	SEDI - SERVIÇOS DIVERSOS	H	0,2220000	18,81	4,17
Composição Auxiliar	88264 SINAPI	ELETRICISTA COM ENCARGOS COMPLEMENTARES	SEDI - SERVIÇOS DIVERSOS	H	0,2220000	22,67	5,03
Insumo	00012001 SINAPI	CAIXA OCTOGONAL DE FUNDO MOVEL, EM PVC, DE 4" X 4", PARA ELETRODUTO FLEXIVEL CORRUGADO	Material	UN	1,0000000	6,78	6,78
		MO sem LS =>	6,90	LS =>	0,00	MO com LS =>	6,90
		Valor do BDI =>	4,53			Valor com BDI =>	20,51
				Quant. =>	6,0000000	Preço Total =>	123,06
13.9.22	Código Banco	Descrição	Tipo	Und	Quant.	Valor Unit	Total
Composição	91944 SINAPI	CAIXA RETANGULAR 4" X 4" BAIXA (0,30 M DO PISO), PVC, INSTALADA EM PAREDE - FORNECIMENTO E INSTALAÇÃO. AF. 12/2015	INEL - INSTALAÇÃO ELÉTRICA/ELETTRIFICAÇÃO E SEDI - SERVIÇOS DIVERSOS	UN	1,0000000	13,04	13,04
Composição Auxiliar	88247 SINAPI	AUXILIAR DE ELETRICISTA COM ENCARGOS COMPLEMENTARES	SEDI - SERVIÇOS DIVERSOS	H	0,1690000	18,81	3,17
Composição Auxiliar	88264 SINAPI	ELETRICISTA COM ENCARGOS COMPLEMENTARES	SEDI - SERVIÇOS DIVERSOS	H	0,1690000	22,67	3,83
Composição Auxiliar	88629 SINAPI	ARGAMASSA TRAÇO 1:3 (EM VOLUME DE CIMENTO E AREIA MÉDIA ÚMIDA). PREPARO MANUAL. AF. 08/2019	SEDI - SERVIÇOS DIVERSOS	m³	0,0012000	699,44	0,83
Insumo	00001873 SINAPI	CAIXA DE PASSAGEM, EM PVC, DE 4" X 4", PARA ELETRODUTO FLEXIVEL CORRUGADO	Material	UN	1,0000000	5,21	5,21
		MO sem LS =>	5,37	LS =>	0,00	MO com LS =>	5,37
		Valor do BDI =>	3,69			Valor com BDI =>	16,73
				Quant. =>	1,0000000	Preço Total =>	16,73
13.9.23	Código Banco	Descrição	Tipo	Und	Quant.	Valor Unit	Total
Composição	IE12 Próprio	TERMINAL A COMPRESSAO EM COBRE ESTANHADO PARA CABO 4 MM2, 1 FURO E 1 COMPRESSAO, PARA PARAFUSO DE FIXACAO M5 - FORNECIMENTO E INSTALAÇÃO	INEL - INSTALAÇÃO ELÉTRICA/ELETTRIFICAÇÃO E ILUMINAÇÃO EXTERNA	UND	1,0000000	4,80	4,80
Composição Auxiliar	88264 SINAPI	ELETRICISTA COM ENCARGOS COMPLEMENTARES	SEDI - SERVIÇOS DIVERSOS	H	0,0800000	22,67	1,81
Composição Auxiliar	88247 SINAPI	AUXILIAR DE ELETRICISTA COM ENCARGOS COMPLEMENTARES	SEDI - SERVIÇOS DIVERSOS	H	0,0800000	18,81	1,50
Insumo	00001571 SINAPI	TERMINAL A COMPRESSAO EM COBRE ESTANHADO PARA CABO 4 MM2, 1 FURO E 1 COMPRESSAO, PARA PARAFUSO DE FIXACAO M5	Material	UN	1,0000000	1,49	1,49
		MO sem LS =>	2,49	LS =>	0,00	MO com LS =>	2,49
		Valor do BDI =>	1,36			Valor com BDI =>	6,16
				Quant. =>	6,0000000	Preço Total =>	36,96
13.9.24	Código Banco	Descrição	Tipo	Und	Quant.	Valor Unit	Total
Composição	93653 SINAPI	DISJUNTOR MONOPOLAR TIPO DIN, CORRENTE NOMINAL DE 10A - FORNECIMENTO E INSTALAÇÃO. AF. 10/2020	INEL - INSTALAÇÃO ELÉTRICA/ELETTRIFICAÇÃO E SEDI - SERVIÇOS DIVERSOS	UN	1,0000000	11,46	11,46
Composição Auxiliar	88247 SINAPI	AUXILIAR DE ELETRICISTA COM ENCARGOS COMPLEMENTARES	SEDI - SERVIÇOS DIVERSOS	H	0,0352000	18,81	0,66
Composição Auxiliar	88264 SINAPI	ELETRICISTA COM ENCARGOS COMPLEMENTARES	SEDI - SERVIÇOS DIVERSOS	H	0,0352000	22,67	0,79
Insumo	00001570 SINAPI	TERMINAL A COMPRESSAO EM COBRE ESTANHADO PARA CABO 2,5 MM2, 1 FURO E 1 COMPRESSAO, PARA PARAFUSO DE FIXACAO M5	Material	UN	1,0000000	1,14	1,14
Insumo	00034653 SINAPI	DISJUNTOR TIPO DIN/IEC, MONOPOLAR DE 6 ATE 32A	Material	UN	1,0000000	8,87	8,87
		MO sem LS =>	1,09	LS =>	0,00	MO com LS =>	1,09
		Valor do BDI =>	3,24			Valor com BDI =>	14,70
				Quant. =>	2,0000000	Preço Total =>	29,40
13.9.25	Código Banco	Descrição	Tipo	Und	Quant.	Valor Unit	Total
Composição	93654 SINAPI	DISJUNTOR MONOPOLAR TIPO DIN, CORRENTE NOMINAL DE 16A - FORNECIMENTO E INSTALAÇÃO. AF. 10/2020	INEL - INSTALAÇÃO ELÉTRICA/ELETTRIFICAÇÃO E SEDI - SERVIÇOS DIVERSOS	UN	1,0000000	11,97	11,97
Composição Auxiliar	88247 SINAPI	AUXILIAR DE ELETRICISTA COM ENCARGOS COMPLEMENTARES	SEDI - SERVIÇOS DIVERSOS	H	0,0476000	18,81	0,89
Composição Auxiliar	88264 SINAPI	ELETRICISTA COM ENCARGOS COMPLEMENTARES	SEDI - SERVIÇOS DIVERSOS	H	0,0476000	22,67	1,07
Insumo	00001570 SINAPI	TERMINAL A COMPRESSAO EM COBRE ESTANHADO PARA CABO 2,5 MM2, 1 FURO E 1 COMPRESSAO, PARA PARAFUSO DE FIXACAO M5	Material	UN	1,0000000	1,14	1,14
Insumo	00034653 SINAPI	DISJUNTOR TIPO DIN/IEC, MONOPOLAR DE 6 ATE 32A	Material	UN	1,0000000	8,87	8,87
		MO sem LS =>	1,47	LS =>	0,00	MO com LS =>	1,47
		Valor do BDI =>	3,39			Valor com BDI =>	15,36
				Quant. =>	4,0000000	Preço Total =>	61,44
13.9.26	Código Banco	Descrição	Tipo	Und	Quant.	Valor Unit	Total
Composição	93662 SINAPI	DISJUNTOR BIPOLAR TIPO DIN, CORRENTE NOMINAL DE 20A - FORNECIMENTO E INSTALAÇÃO. AF. 10/2020	INEL - INSTALAÇÃO ELÉTRICA/ELETTRIFICAÇÃO E SEDI - SERVIÇOS DIVERSOS	UN	1,0000000	59,32	59,32
Composição Auxiliar	88247 SINAPI	AUXILIAR DE ELETRICISTA COM ENCARGOS COMPLEMENTARES	SEDI - SERVIÇOS DIVERSOS	H	0,1325000	18,81	2,49
Composição Auxiliar	88264 SINAPI	ELETRICISTA COM ENCARGOS COMPLEMENTARES	SEDI - SERVIÇOS DIVERSOS	H	0,1325000	22,67	3,00
Insumo	00001571 SINAPI	TERMINAL A COMPRESSAO EM COBRE ESTANHADO PARA CABO 4 MM2, 1 FURO E 1 COMPRESSAO, PARA PARAFUSO DE FIXACAO M5	Material	UN	2,0000000	1,49	2,98
Insumo	00034616 SINAPI	DISJUNTOR TIPO DIN/IEC, BIPOLAR DE 6 ATE 32A	Material	UN	1,0000000	50,85	50,85
		MO sem LS =>	4,11	LS =>	0,00	MO com LS =>	4,11
		Valor do BDI =>	16,81			Valor com BDI =>	76,13
				Quant. =>	2,0000000	Preço Total =>	152,26
13.9.27	Código Banco	Descrição	Tipo	Und	Quant.	Valor Unit	Total
Composição	93673 SINAPI	DISJUNTOR TRIPOLAR TIPO DIN, CORRENTE NOMINAL DE 50A - FORNECIMENTO E INSTALAÇÃO. AF. 10/2020	INEL - INSTALAÇÃO ELÉTRICA/ELETTRIFICAÇÃO E SEDI - SERVIÇOS DIVERSOS	UN	1,0000000	92,67	92,67
Composição Auxiliar	88247 SINAPI	AUXILIAR DE ELETRICISTA COM ENCARGOS COMPLEMENTARES	SEDI - SERVIÇOS DIVERSOS	H	0,5677000	18,81	10,67
Composição Auxiliar	88264 SINAPI	ELETRICISTA COM ENCARGOS COMPLEMENTARES	SEDI - SERVIÇOS DIVERSOS	H	0,5677000	22,67	12,86
Insumo	00001575 SINAPI	TERMINAL A COMPRESSAO EM COBRE ESTANHADO PARA CABO 16 MM2, 1 FURO E 1 COMPRESSAO, PARA PARAFUSO DE FIXACAO M6	Material	UN	3,0000000	2,28	6,84
Insumo	00034709 SINAPI	DISJUNTOR TIPO DIN/IEC, TRIPOLAR DE 10 ATE 50A	Material	UN	1,0000000	62,30	62,30
		MO sem LS =>	17,67	LS =>	0,00	MO com LS =>	17,67
		Valor do BDI =>	26,27			Valor com BDI =>	118,94
				Quant. =>	1,0000000	Preço Total =>	118,94
13.9.28	Código Banco	Descrição	Tipo	Und	Quant.	Valor Unit	Total
Composição	IE09 Próprio	DISPOSITIVO DPS CLASSE II, 1 POLO, TENSAO MAXIMA DE 175 V, CORRENTE MAXIMA DE "45" KA (TIPO AC) - FORNECIMENTO E INSTALAÇÃO	INEL - INSTALAÇÃO ELÉTRICA/ELETTRIFICAÇÃO E ILUMINAÇÃO EXTERNA	UND	1,0000000	99,91	99,91
Composição Auxiliar	88264 SINAPI	ELETRICISTA COM ENCARGOS COMPLEMENTARES	SEDI - SERVIÇOS DIVERSOS	H	0,0700000	22,67	1,58
Composição Auxiliar	88247 SINAPI	AUXILIAR DE ELETRICISTA COM ENCARGOS COMPLEMENTARES	SEDI - SERVIÇOS DIVERSOS	H	0,0700000	18,81	1,31
Insumo	00039467 SINAPI	DISPOSITIVO DPS CLASSE II, 1 POLO, TENSAO MAXIMA DE 175 V, CORRENTE MAXIMA DE "45" KA (TIPO AC)	Material	UN	1,0000000	95,53	95,53



Assinado com senha por MATHEUS VINICIUS VOLPATO - ANALISTA DESENV ECON SOCIAL L 10050 / COOENG - 15/09/2023 às 12:30:25.
Documento Nº: 11713613-5263 - consulta à autenticidade em
<https://www.sigadoc.mt.gov.br/sigaex/public/app/autenticar?n=11713613-5263>



DETRAN/DIC202342098





GOVERNO DE MATO GROSSO
DEPARTAMENTO ESTADUAL DE TRÂNSITO

Insumo	00001571	SINAPI	TERMINAL A COMPRESSAO EM COBRE ESTANHADO PARA CABO 4 MM2, 1 FURO E 1 COMPRESSAO, PARA PARAFUSO DE FIXACAO M5	Material	UN	1,0000000	1,49	1,49	
				MO sem LS =>	2,17	LS =>	0,00	MO com LS =>	2,17
				Valor do BDI =>	28,32			Valor com BDI =>	128,23
				Quant. =>		4,0000000	Preço Total =>		512,92
13.10			INSTALAÇÕES DE LÓGICA/TELEFONIA						1.523,48
13.10.1	Código	Banco	Descrição	Tipo	Und	Quant.	Valor Unit		Total
Composição	91944	SINAPI	CAIXA RETANGULAR 4" X 4" BAIXA (0,30 M DO PISO), PVC, INSTALADA EM PAREDE - FORNECIMENTO E INSTALAÇÃO. AF. 12/2015	INEL - INSTALAÇÃO ELÉTRICA/ELETRIFICAÇÃO E SEDI - SERVIÇOS DIVERSOS	UN	1,0000000	13,04		13,04
Composição Auxiliar	88247	SINAPI	AUXILIAR DE ELETRICISTA COM ENCARGOS COMPLEMENTARES	SEDI - SERVIÇOS DIVERSOS	H	0,1690000	18,81		3,17
Composição Auxiliar	88264	SINAPI	ELETRICISTA COM ENCARGOS COMPLEMENTARES	SEDI - SERVIÇOS DIVERSOS	H	0,1690000	22,67		3,83
Composição Auxiliar	88629	SINAPI	ARGAMASSA TRAÇO 1:3 (EM VOLUME DE CIMENTO E AREIA MÉDIA ÚMIDA), PREPARO MANUAL. AF. 08/2019	SEDI - SERVIÇOS DIVERSOS	m³	0,0012000	699,44		0,83
Insumo	00001873	SINAPI	CAIXA DE PASSAGEM, EM PVC, DE 4" X 4", PARA ELETRODUTO FLEXIVEL CORRUGADO	Material	UN	1,0000000	5,21		5,21
				MO sem LS =>	5,37	LS =>	0,00	MO com LS =>	5,37
				Valor do BDI =>	3,69			Valor com BDI =>	16,73
				Quant. =>		1,0000000	Preço Total =>		16,73
13.10.2	Código	Banco	Descrição	Tipo	Und	Quant.	Valor Unit		Total
Composição	91941	SINAPI	CAIXA RETANGULAR 4" X 2" BAIXA (0,30 M DO PISO), PVC, INSTALADA EM PAREDE - FORNECIMENTO E INSTALAÇÃO. AF. 12/2015	INEL - INSTALAÇÃO ELÉTRICA/ELETRIFICAÇÃO E SEDI - SERVIÇOS DIVERSOS	UN	1,0000000	10,03		10,03
Composição Auxiliar	88247	SINAPI	AUXILIAR DE ELETRICISTA COM ENCARGOS COMPLEMENTARES	SEDI - SERVIÇOS DIVERSOS	H	0,1640000	18,81		3,08
Composição Auxiliar	88264	SINAPI	ELETRICISTA COM ENCARGOS COMPLEMENTARES	SEDI - SERVIÇOS DIVERSOS	H	0,1640000	22,67		3,71
Composição Auxiliar	88629	SINAPI	ARGAMASSA TRAÇO 1:3 (EM VOLUME DE CIMENTO E AREIA MÉDIA ÚMIDA), PREPARO MANUAL. AF. 08/2019	SEDI - SERVIÇOS DIVERSOS	m³	0,0009000	699,44		0,62
Insumo	00001872	SINAPI	CAIXA DE PASSAGEM, EM PVC, DE 4" X 2", PARA ELETRODUTO FLEXIVEL CORRUGADO	Material	UN	1,0000000	2,62		2,62
				MO sem LS =>	5,19	LS =>	0,00	MO com LS =>	5,19
				Valor do BDI =>	2,84			Valor com BDI =>	12,87
				Quant. =>		6,0000000	Preço Total =>		77,22
13.10.3	Código	Banco	Descrição	Tipo	Und	Quant.	Valor Unit		Total
Composição	95781	SINAPI	CONDULETE DE ALUMÍNIO, TIPO C, PARA ELETRODUTO DE AÇO GALVANIZADO DN 25 MM (1"), APARENTE - FORNECIMENTO E INSTALAÇÃO. AF. 11/2016 P	INEL - INSTALAÇÃO ELÉTRICA/ELETRIFICAÇÃO E ILUMINAÇÃO EXTERNA SEDI - SERVIÇOS DIVERSOS	UN	1,0000000	29,99		29,99
Composição Auxiliar	88247	SINAPI	AUXILIAR DE ELETRICISTA COM ENCARGOS COMPLEMENTARES	SEDI - SERVIÇOS DIVERSOS	H	0,3226000	18,81		6,06
Composição Auxiliar	88264	SINAPI	ELETRICISTA COM ENCARGOS COMPLEMENTARES	SEDI - SERVIÇOS DIVERSOS	H	0,3226000	22,67		7,31
Insumo	00002560	SINAPI	CONDULETE DE ALUMINIO TIPO C, PARA ELETRODUTO ROSCAVEL DE 1", COM TAMPA CEGA	Material	UN	1,0000000	16,22		16,22
Insumo	00011950	SINAPI	BUCHA DE NYLON SEM ABA S6, COM PARAFUSO DE 4,20 X 40 MM EM AÇO ZINCADO COM ROSCA SOBERBA, CABECA CHATA E FENDA PHILLIPS	Material	UN	2,0000000	0,20		0,40
				MO sem LS =>	10,04	LS =>	0,00	MO com LS =>	10,04
				Valor do BDI =>	8,50			Valor com BDI =>	38,49
				Quant. =>		3,0000000	Preço Total =>		115,47
13.10.4	Código	Banco	Descrição	Tipo	Und	Quant.	Valor Unit		Total
Composição	90447	SINAPI	RASGO EM ALVENARIA PARA ELETRODUTOS COM DIÂMETROS MENORES OU IGUAIS A 40 MM. AF. 05/2015	INHI - INSTALAÇÕES HIDROS SANITÁRIAS SEDI - SERVIÇOS DIVERSOS	M	1,0000000	5,52		5,52
Composição Auxiliar	88247	SINAPI	AUXILIAR DE ELETRICISTA COM ENCARGOS COMPLEMENTARES	SEDI - SERVIÇOS DIVERSOS	H	0,0340000	18,81		0,63
Composição Auxiliar	88264	SINAPI	ELETRICISTA COM ENCARGOS COMPLEMENTARES	SEDI - SERVIÇOS DIVERSOS	H	0,2160000	22,67		4,89
				MO sem LS =>	4,24	LS =>	0,00	MO com LS =>	4,24
				Valor do BDI =>	1,56			Valor com BDI =>	7,08
				Quant. =>		9,0000000	Preço Total =>		63,72
13.10.5	Código	Banco	Descrição	Tipo	Und	Quant.	Valor Unit		Total
Composição	91854	SINAPI	ELETRODUTO FLEXIVEL CORRUGADO, PVC, DN 25 MM (3/4"), PARA CIRCUITOS TERMINAIS, INSTALADO EM PAREDE - FORNECIMENTO E INSTALAÇÃO. AF. 12/2015	INEL - INSTALAÇÃO ELÉTRICA/ELETRIFICAÇÃO E ILUMINAÇÃO EXTERNA SEDI - SERVIÇOS DIVERSOS	M	1,0000000	8,42		8,42
Composição Auxiliar	88247	SINAPI	AUXILIAR DE ELETRICISTA COM ENCARGOS COMPLEMENTARES	SEDI - SERVIÇOS DIVERSOS	H	0,1340000	18,81		2,52
Composição Auxiliar	88264	SINAPI	ELETRICISTA COM ENCARGOS COMPLEMENTARES	SEDI - SERVIÇOS DIVERSOS	H	0,1340000	22,67		3,03
Insumo	00002688	SINAPI	ELETRODUTO PVC FLEXIVEL CORRUGADO, COR AMARELA, DE 25 MM	Material	M	1,0170000	2,83		2,87
				MO sem LS =>	4,16	LS =>	0,00	MO com LS =>	4,16
				Valor do BDI =>	2,38			Valor com BDI =>	10,80
				Quant. =>		15,0000000	Preço Total =>		162,00
13.10.6	Código	Banco	Descrição	Tipo	Und	Quant.	Valor Unit		Total
Composição	91835	SINAPI	ELETRODUTO FLEXIVEL CORRUGADO REFORÇADO, PVC, DN 25 MM (3/4"), PARA CIRCUITOS TERMINAIS, INSTALADO EM FORRO - FORNECIMENTO E INSTALAÇÃO. AF. 12/2015	INEL - INSTALAÇÃO ELÉTRICA/ELETRIFICAÇÃO E ILUMINAÇÃO EXTERNA SEDI - SERVIÇOS DIVERSOS	M	1,0000000	11,59		11,59
Composição Auxiliar	88247	SINAPI	AUXILIAR DE ELETRICISTA COM ENCARGOS COMPLEMENTARES	SEDI - SERVIÇOS DIVERSOS	H	0,0910000	18,81		1,71
Composição Auxiliar	88264	SINAPI	ELETRICISTA COM ENCARGOS COMPLEMENTARES	SEDI - SERVIÇOS DIVERSOS	H	0,0910000	22,67		2,06
Composição Auxiliar	91170	SINAPI	FIXAÇÃO DE TUBOS HORIZONTAIS DE PVC, CPVC OU COBRE DIÂMETROS MENORES OU IGUAIS A 40 MM OU ELETROCALHAS ATÉ 150MM DE LARGURA, COM ABRAÇADEIRA METÁLICA RÍGIDA TIPO D 1/2, FIXADA EM PERFILADO EM LAJE. AF. 05/2015	INHI - INSTALAÇÕES HIDROS SANITÁRIAS	M	1,0000000	3,08		3,08
Insumo	00039244	SINAPI	ELETRODUTO PVC FLEXIVEL CORRUGADO, REFORÇADO, COR LARANJA, DE 25 MM, PARA LAJES E PISOS	Material	M	1,1000000	4,31		4,74
				MO sem LS =>	4,14	LS =>	0,00	MO com LS =>	4,14
				Valor do BDI =>	3,28			Valor com BDI =>	14,87
				Quant. =>		8,0000000	Preço Total =>		118,96
13.10.7	Código	Banco	Descrição	Tipo	Und	Quant.	Valor Unit		Total
Composição	98307	SINAPI	TOMADA DE REDE RJ45 - FORNECIMENTO E INSTALAÇÃO. AF. 11/2019	INES - INSTALAÇÕES ESPECIAIS SEDI - SERVIÇOS DIVERSOS	UN	1,0000000	41,95		41,95
Composição Auxiliar	88247	SINAPI	AUXILIAR DE ELETRICISTA COM ENCARGOS COMPLEMENTARES	SEDI - SERVIÇOS DIVERSOS	H	0,2062000	18,81		3,87
Composição Auxiliar	88264	SINAPI	ELETRICISTA COM ENCARGOS COMPLEMENTARES	SEDI - SERVIÇOS DIVERSOS	H	0,2062000	22,67		4,67
Insumo	00038083	SINAPI	TOMADA RJ45, 8 FIOS, CAT 5E, CONJUNTO MONTADO PARA EMBUTIR 4" X 2" (PLACA + SUPORTE + MÓDULO)	Material	UN	1,0000000	33,41		33,41
				MO sem LS =>	6,41	LS =>	0,00	MO com LS =>	6,41
				Valor do BDI =>	11,89			Valor com BDI =>	53,84
				Quant. =>		6,0000000	Preço Total =>		323,04
13.10.8	Código	Banco	Descrição	Tipo	Und	Quant.	Valor Unit		Total
Composição	98297	SINAPI	CABO ELÉTRÔNICO CATEGORIA 6, INSTALADO EM EDIFICAÇÃO INSTITUCIONAL - FORNECIMENTO E INSTALAÇÃO. AF. 11/2019	INES - INSTALAÇÕES ESPECIAIS	M	1,0000000	6,86		6,86



Assinado com senha por MATHEUS VINICIUS VOLPATO - ANALISTA DESENV ECON SOCIAL L 10050 / COOENG - 15/09/2023 às 12:30:25.
Documento Nº: 11713613-5263 - consulta à autenticidade em <https://www.sigadoc.mt.gov.br/sigaex/public/app/autenticar?n=11713613-5263>



DETRAN/DIC202342098





Governo de Mato Grosso
DEPARTAMENTO ESTADUAL DE TRÂNSITO

Composição	88247 SINAPI	AUXILIAR DE ELETRICISTA COM ENCARGOS COMPLEMENTARES	SEDI - SERVIÇOS DIVERSOS	H	0,00450000	18,81	0,08	
Auxiliar	88264 SINAPI	ELETRICISTA COM ENCARGOS COMPLEMENTARES	SEDI - SERVIÇOS DIVERSOS	H	0,00450000	22,67	0,10	
Composição								
Auxiliar								
Insumo	00039599 SINAPI	CABO DE REDE, PAR TRANCADO UTP, 4 PARES, CATEGORIA 6 (CAT 6), ISOLAMENTO PVC (LSZH)	Material	M	1,05000000	6,37	6,68	
			MO sem LS =>	0,13	LS =>	0,00	MO com LS =>	0,13
			Valor do BDI =>	1,94			Valor com BDI =>	8,80
			Quant. =>		68,00000000	Preço Total =>		598,40
13.10.9	Código Banco	Descrição	Tipo	Und	Quant.	Valor Unit	Total	
Composição	IE20 Próprio	CONECTORES RJ45, 8 VIAS MACHO - FORNECIMENTO E INSTALAÇÃO	INEL - INSTALAÇÃO	UND	1,00000000	6,23	6,23	
Composição	88264 SINAPI	ELETRICISTA COM ENCARGOS COMPLEMENTARES	SEDI - SERVIÇOS DIVERSOS	H	0,15000000	22,67	3,40	
Auxiliar								
Insumo	00039603 SINAPI	CONECTOR MACHO RJ 45, CATEGORIA 6 (CAT 6) PARA CABOS	Material	UN	1,00000000	2,83	2,83	
			MO sem LS =>	2,62	LS =>	0,00	MO com LS =>	2,62
			Valor do BDI =>	1,76			Valor com BDI =>	7,99
			Quant. =>		6,00000000	Preço Total =>		47,94
13.11		INSTALAÇÃO HIDROSSANITÁRIAS					8.766,37	
13.11.1		INSTALAÇÃO HIDRÁULICA					3.467,65	
13.11.1.1	Código Banco	Descrição	Tipo	Und	Quant.	Valor Unit	Total	
Composição	90447 SINAPI	RASGO EM ALVENARIA PARA ELETRODUTOS COM DIÂMETROS MENORES OU IGUAIS A 40 MM. AF. 05/2015	INHI - INSTALAÇÕES HIDROS SANITÁRIAS	M	1,00000000	5,52	5,52	
Composição	88247 SINAPI	AUXILIAR DE ELETRICISTA COM ENCARGOS COMPLEMENTARES	SEDI - SERVIÇOS DIVERSOS	H	0,03400000	18,81	0,63	
Auxiliar								
Composição	88264 SINAPI	ELETRICISTA COM ENCARGOS COMPLEMENTARES	SEDI - SERVIÇOS DIVERSOS	H	0,21600000	22,67	4,89	
Auxiliar								
			MO sem LS =>	4,24	LS =>	0,00	MO com LS =>	4,24
			Valor do BDI =>	1,56			Valor com BDI =>	7,08
			Quant. =>		8,00000000	Preço Total =>		56,64
13.11.1.2	Código Banco	Descrição	Tipo	Und	Quant.	Valor Unit	Total	
Composição	86915 SINAPI	TORNEIRA CROMADA DE MESA, 1/2 OU 3/4, PARA LAVATÓRIO, PADRÃO MÉDIO - FORNECIMENTO E INSTALAÇÃO. AF. 01/2020	INHI - INSTALAÇÕES HIDROS SANITÁRIAS	UN	1,00000000	159,02	159,02	
Composição	88267 SINAPI	ENCANADOR OU BOMBEIRO HIDRÁULICO COM ENCARGOS COMPLEMENTARES	SEDI - SERVIÇOS DIVERSOS	H	0,09600000	21,66	2,07	
Auxiliar								
Composição	88316 SINAPI	SERVENTE COM ENCARGOS COMPLEMENTARES	SEDI - SERVIÇOS DIVERSOS	H	0,03030000	17,42	0,52	
Auxiliar								
Insumo	00003146 SINAPI	FITA VEDA ROSCA EM ROLOS DE 18 MM X 10 M (L X C)	Material	UN	0,02100000	4,50	0,09	
Insumo	00036791 SINAPI	TORNEIRA METÁLICA CROMADA DE MESA PARA LAVATÓRIO, BICA ALTA, COM AREJADOR (REF. 1195)	Material	UN	1,00000000	156,34	156,34	
			MO sem LS =>	2,01	LS =>	0,00	MO com LS =>	2,01
			Valor do BDI =>	45,08			Valor com BDI =>	204,10
			Quant. =>		1,00000000	Preço Total =>		204,10
13.11.1.3	Código Banco	Descrição	Tipo	Und	Quant.	Valor Unit	Total	
Composição	IH02 Próprio	LAVATÓRIO DE CANTO DE LOUCA BRANCA, SUSPENSO (SEM COLUNA), DIMENSÕES 40 X 30" CM (L X C)	INHI - INSTALAÇÕES HIDROS SANITÁRIAS	UND	1,00000000	636,20	636,20	
Composição	88267 SINAPI	ENCANADOR OU BOMBEIRO HIDRÁULICO COM ENCARGOS COMPLEMENTARES	SEDI - SERVIÇOS DIVERSOS	H	0,38870000	21,66	8,41	
Auxiliar								
Composição	88316 SINAPI	SERVENTE COM ENCARGOS COMPLEMENTARES	SEDI - SERVIÇOS DIVERSOS	H	0,18860000	17,42	3,28	
Auxiliar								
Composição	86877 SINAPI	VÁLVULA EM METAL CROMADO 1 1/2 X 1 1/2 PARA TANQUE OU LAVATÓRIO, COM OU SEM LADRÃO - FORNECIMENTO E INSTALAÇÃO. AF. 01/2020	INHI - INSTALAÇÕES HIDROS SANITÁRIAS	UN	1,00000000	67,91	67,91	
Auxiliar								
Composição	86881 SINAPI	SIFÃO DO TIPO GARRAFA EM METAL CROMADO 1 X 1 1/2 - FORNECIMENTO E INSTALAÇÃO. AF. 01/2020	INHI - INSTALAÇÕES HIDROS SANITÁRIAS	UN	1,00000000	207,80	207,80	
Auxiliar								
Composição	86887 SINAPI	ENGATE FLEXÍVEL EM INOX, 1/2 X 40CM - FORNECIMENTO E INSTALAÇÃO. AF. 01/2020	INHI - INSTALAÇÕES HIDROS SANITÁRIAS	UN	1,00000000	54,48	54,48	
Auxiliar								
Composição	86915 SINAPI	TORNEIRA CROMADA DE MESA, 1/2 OU 3/4, PARA LAVATÓRIO, PADRÃO MÉDIO - FORNECIMENTO E INSTALAÇÃO. AF. 01/2020	INHI - INSTALAÇÕES HIDROS SANITÁRIAS	UN	1,00000000	159,02	159,02	
Auxiliar								
Insumo	00004351 SINAPI	PARAFUSO NIQUELADO 3 1/2" COM ACABAMENTO CROMADO PARA FIXAR PEÇA SANITÁRIA, INCLUI PORCA CEGA, ARRUELA E BUCHA DE NYLON TAMANHO S-8	Material	UN	2,00000000	19,18	38,36	
Insumo	00010425 SINAPI	LAVATÓRIO DE LOUCA BRANCA, SUSPENSO (SEM COLUNA), DIMENSÕES 40 X 30" CM	Material	UN	1,00000000	92,81	92,81	
Insumo	00037329 SINAPI	REJUNTE EPOXI, QUALQUER COR	Material	KG	0,03040000	136,04	4,13	
			MO sem LS =>	23,63	LS =>	0,00	MO com LS =>	23,63
			Valor do BDI =>	180,36			Valor com BDI =>	816,56
			Quant. =>		1,00000000	Preço Total =>		816,56
13.11.1.4	Código Banco	Descrição	Tipo	Und	Quant.	Valor Unit	Total	
Composição	94706 SINAPI	ADAPTADOR COM FLANGE E ANEL DE VEDAÇÃO, PVC, SOLDÁVEL, DN 50 MM X 1 1/2, INSTALADO EM RESERVAÇÃO DE ÁGUA DE EDIFICAÇÃO QUE POSSUA RESERVATÓRIO DE FIBRA/FIBROCIMENTO - FORNECIMENTO E INSTALAÇÃO. AF. 06/2016	INHI - INSTALAÇÕES HIDROS SANITÁRIAS	UN	1,00000000	49,52	49,52	
Composição	88248 SINAPI	AUXILIAR DE ENCANADOR OU BOMBEIRO HIDRÁULICO COM ENCARGOS COMPLEMENTARES	SEDI - SERVIÇOS DIVERSOS	H	0,18100000	17,87	3,23	
Auxiliar								
Composição	88267 SINAPI	ENCANADOR OU BOMBEIRO HIDRÁULICO COM ENCARGOS COMPLEMENTARES	SEDI - SERVIÇOS DIVERSOS	H	0,18100000	21,66	3,92	
Auxiliar								
Insumo	00000099 SINAPI	ADAPTADOR PVC SOLDÁVEL, COM FLANGE E ANEL DE VEDACAO, 50 MM X 1 1/2", PARA CAIXA D'AGUA	Material	UN	1,00000000	33,02	33,02	
Insumo	00020080 SINAPI	ADESIVO PLÁSTICO PARA PVC, FRASCO COM 175 GR	Material	UN	0,19400000	24,86	4,82	
Insumo	00020083 SINAPI	SOLUÇÃO PREPARADORA / LIMPADORA PARA PVC, FRASCO COM 1000 CM3	Material	UN	0,05200000	86,30	4,48	
Insumo	00038383 SINAPI	LIXA D'AGUA EM FOLHA, GRAO 100	Material	UN	0,01800000	2,89	0,05	
			MO sem LS =>	5,51	LS =>	0,00	MO com LS =>	5,51
			Valor do BDI =>	14,03			Valor com BDI =>	63,55
			Quant. =>		1,00000000	Preço Total =>		63,55
13.11.1.5	Código Banco	Descrição	Tipo	Und	Quant.	Valor Unit	Total	
Composição	94704 SINAPI	ADAPTADOR COM FLANGE E ANEL DE VEDAÇÃO, PVC, SOLDÁVEL, DN 32 MM X 1, INSTALADO EM RESERVAÇÃO DE ÁGUA DE EDIFICAÇÃO QUE POSSUA RESERVATÓRIO DE FIBRA/FIBROCIMENTO - FORNECIMENTO E INSTALAÇÃO. AF. 06/2016	INHI - INSTALAÇÕES HIDROS SANITÁRIAS	UN	1,00000000	30,83	30,83	
Composição	88248 SINAPI	AUXILIAR DE ENCANADOR OU BOMBEIRO HIDRÁULICO COM ENCARGOS COMPLEMENTARES	SEDI - SERVIÇOS DIVERSOS	H	0,13600000	17,87	2,43	
Auxiliar								
Composição	88267 SINAPI	ENCANADOR OU BOMBEIRO HIDRÁULICO COM ENCARGOS COMPLEMENTARES	SEDI - SERVIÇOS DIVERSOS	H	0,13600000	21,66	2,94	
Auxiliar								
Insumo	00000097 SINAPI	ADAPTADOR PVC SOLDÁVEL, COM FLANGE E ANEL DE VEDACAO, 32 MM X 1", PARA CAIXA D'AGUA	Material	UN	1,00000000	23,34	23,34	
Insumo	00020080 SINAPI	ADESIVO PLÁSTICO PARA PVC, FRASCO COM 175 GR	Material	UN	0,04600000	24,86	1,14	
Insumo	00020083 SINAPI	SOLUÇÃO PREPARADORA / LIMPADORA PARA PVC, FRASCO COM 1000 CM3	Material	UN	0,01100000	86,30	0,94	
Insumo	00038383 SINAPI	LIXA D'AGUA EM FOLHA, GRAO 100	Material	UN	0,01400000	2,89	0,04	
			MO sem LS =>	4,14	LS =>	0,00	MO com LS =>	4,14
			Valor do BDI =>	8,74			Valor com BDI =>	39,57
			Quant. =>		2,00000000	Preço Total =>		79,14
13.11.1.6	Código Banco	Descrição	Tipo	Und	Quant.	Valor Unit	Total	



Assinado com senha por MATHEUS VINICIUS VOLPATO - ANALISTA DESENV ECON SOCIAL L 10050 / COOENG - 15/09/2023 às 12:30:25.
Documento Nº: 11713613-5263 - consulta à autenticidade em
<https://www.sigadoc.mt.gov.br/sigaex/public/app/autenticar?n=11713613-5263>



DETRAN/DIC202342098





Governo de Mato Grosso
DEPARTAMENTO ESTADUAL DE TRÂNSITO

Composição	94703	SINAPI	ADAPTADOR COM FLANGE E ANEL DE VEDAÇÃO, PVC, SOLDÁVEL, DN 25 MM X 3/4", INSTALADO EM RESERVAÇÃO DE ÁGUA DE EDIFICAÇÃO QUE POSSUA RESERVATÓRIO DE FIBRA/FIBROCIMENTO FORNECIMENTO E INSTALAÇÃO. AF 06/2016	INHI - INSTALAÇÕES HIDROS SANITÁRIAS	UN	1,0000000	23,01	23,01
Composição Auxiliar	88248	SINAPI	AUXILIAR DE ENCANADOR OU BOMBEIRO HIDRÁULICO COM ENCARGOS COMPLEMENTARES	SEDI - SERVIÇOS DIVERSOS	H	0,1360000	17,87	2,43
Composição Auxiliar	88267	SINAPI	ENCANADOR OU BOMBEIRO HIDRÁULICO COM ENCARGOS COMPLEMENTARES	SEDI - SERVIÇOS DIVERSOS	H	0,1360000	21,66	2,94
Insumo	00000096	SINAPI	ADAPTADOR PVC SOLDÁVEL, COM FLANGE E ANEL DE VEDACAO, 25 MM X 3/4", PARA CAIXA D'AGUA	Material	UN	1,0000000	15,52	15,52
Insumo	00020080	SINAPI	ADESIVO PLASTICO PARA PVC, FRASCO COM 175 GR	Material	UN	0,0460000	24,86	1,14
Insumo	00020083	SINAPI	SOLUCAO PREPARADORA / LIMPADORA PARA PVC, FRASCO COM 1000 CM3	Material	UN	0,0110000	86,30	0,94
Insumo	00038383	SINAPI	LIXA D'AGUA EM FOLHA, GRAO 100	Material	UN	0,0140000	2,89	0,04
					MO sem LS =>	4,14	LS =>	0,00
					Valor do BDI =>	6,52		MO com LS =>
								29,53
					Quant. =>	3,0000000	Preço Total =>	88,59

13.11.1.7	Código Banco	Descrição	Tipo	Und	Quant.	Valor Unit	Total
Composição	94497 SINAPI	REGISTRO DE GAVETA BRUTO, LATÃO, ROSCÁVEL, 1 1/2" - FORNECIMENTO E INSTALAÇÃO. AF 08/2021	INHI - INSTALAÇÕES HIDROS SANITÁRIAS	UN	1,0000000	81,95	81,95
Composição Auxiliar	88248 SINAPI	AUXILIAR DE ENCANADOR OU BOMBEIRO HIDRÁULICO COM ENCARGOS COMPLEMENTARES	SEDI - SERVIÇOS DIVERSOS	H	0,2633000	17,87	4,70
Composição Auxiliar	88267 SINAPI	ENCANADOR OU BOMBEIRO HIDRÁULICO COM ENCARGOS COMPLEMENTARES	SEDI - SERVIÇOS DIVERSOS	H	0,2633000	21,66	5,70
Insumo	00003148 SINAPI	FITA VEDA ROSCA EM ROLOS DE 18 MM X 50 M (L X C)	Material	UN	0,0192000	16,59	0,31
Insumo	00006010 SINAPI	REGISTRO GAVETA BRUTO EM LATAO FORJADO, BITOLA 1 1/2" (REF 1509)	Material	UN	1,0000000	71,24	71,24
				MO sem LS =>	8,03	MO com LS =>	8,03
				Valor do BDI =>	23,23	Valor com BDI =>	105,18
				Quant. =>	1,0000000	Preço Total =>	105,18

13.11.1.8	Código Banco	Descrição	Tipo	Und	Quant.	Valor Unit	Total
Composição	89987 SINAPI	REGISTRO DE GAVETA BRUTO, LATÃO, ROSCÁVEL, 3/4", COM ACABAMENTO E CANOPLA CROMADOS - FORNECIMENTO E INSTALAÇÃO. AF 08/2021	INHI - INSTALAÇÕES HIDROS SANITÁRIAS	UN	1,0000000	72,90	72,90
Composição Auxiliar	88248 SINAPI	AUXILIAR DE ENCANADOR OU BOMBEIRO HIDRÁULICO COM ENCARGOS COMPLEMENTARES	SEDI - SERVIÇOS DIVERSOS	H	0,2212000	17,87	3,95
Composição Auxiliar	88267 SINAPI	ENCANADOR OU BOMBEIRO HIDRÁULICO COM ENCARGOS COMPLEMENTARES	SEDI - SERVIÇOS DIVERSOS	H	0,2212000	21,66	4,79
Insumo	00003148 SINAPI	FITA VEDA ROSCA EM ROLOS DE 18 MM X 50 M (L X C)	Material	UN	0,0106000	16,59	0,17
Insumo	00006005 SINAPI	REGISTRO GAVETA COM ACABAMENTO E CANOPLA CROMADOS, SIMPLES, BITOLA 3/4" (REF. 1509)	Material	UN	1,0000000	63,99	63,99
				MO sem LS =>	6,74	LS =>	0,00
				Valor do BDI =>	20,66		MO com LS =>
						Valor com BDI =>	93,56
				Quant. =>	1,0000000	Preço Total =>	93,56

13.11.1.9	Código Banco	Descrição	Tipo	Und	Quant.	Valor Unit	Total
Composição	103037 SINAPI	REGISTRO DE ESFERA, PVC, ROSCÁVEL, COM VOLANTE, 1" - FORNECIMENTO E INSTALAÇÃO, AF 08/2021	INHI - INSTALAÇÕES HIDROS SANITÁRIAS	UN	1,000000	42,83	42,83
Composição Auxiliar	88248 SINAPI	AUXILIAR DE ENCANADOR OU BOMBEIRO HIDRÁULICO COM ENCARGOS COMPLEMENTARES	SEDI - SERVIÇOS DIVERSOS	H	0,1485000	17,87	2,65
Composição Auxiliar	88267 SINAPI	ENCANADOR OU BOMBEIRO HIDRÁULICO COM ENCARGOS COMPLEMENTARES	SEDI - SERVIÇOS DIVERSOS	H	0,1485000	21,66	3,21
Insumo	00003148 SINAPI	FITA VEDA ROSCA EM ROLOS DE 18 MM X 50 M (L X C)	Material	UN	0,0132000	16,59	0,21
Insumo	00020055 SINAPI	REGISTRO DE ESFERA, PVC, COM VOLANTE, VS, ROSCAVEL, DN 1", COM CORPO DIVIDIDO	Material	UN	1,0000000	36,76	36,76
				MO sem LS =>	4,52	LS =>	0,00
				Valor do BDI =>	12,14	MO com LS =>	4,52
						Valor com BDI =>	54,97
				Quant. =>	1,0000000	Preço Total =>	54,97

13.11.1.10	Código Banco	Descrição	Tipo	Und	Quant.	Valor Unit	Total
Composição	103038 SINAPI	REGISTRO DE ESFERA, PVC, ROSCÁVEL, COM VOLANTE, 1 1/4" - FORNECIMENTO E INSTALAÇÃO, AF 08/2021	INHI - INSTALAÇÕES HIDROS SANITÁRIAS	UN	1,0000000	57,34	57,34
Composição Auxiliar	88248 SINAPI	AUXILIAR DE ENCANADOR OU BOMBEIRO HIDRÁULICO COM ENCARGOS COMPLEMENTARES	SEDI - SERVIÇOS DIVERSOS	H	0,2021000	17,87	3,61
Composição Auxiliar	88267 SINAPI	ENCANADOR OU BOMBEIRO HIDRÁULICO COM ENCARGOS COMPLEMENTARES	SEDI - SERVIÇOS DIVERSOS	H	0,2021000	21,66	4,37
Insumo	00003148 SINAPI	FITA VEDA ROSCA EM ROLOS DE 18 MM X 50 M (L X C)	Material	UN	0,0168000	16,59	0,27
Insumo	00011669 SINAPI	REGISTRO DE ESFERA, PVC, COM VOLANTE, VS, ROSCAVEL, DN 1 1/4", COM CORPO DIVIDIDO	Material	UN	1,0000000	49,09	49,09
				MO sem LS =>	6,16	LS =>	0,00
				Valor do BDI =>	16,25		MO com LS =>
						Valor com BDI =>	6,16
				Quant. =>	2,0000000	Preço Total =>	73,59
							147,18

13.11.1.11	Código Banco	Descrição	Tipo	Und	Quant.	Valor Unit	Total
Composição	103040 SINAPI	REGISTRO DE ESFERA, PVC, ROSCÁVEL, COM VOLANTE, 2" - FORNECIMENTO E INSTALAÇÃO. AF 08/2021	INHI - INSTALAÇÕES HIDROS SANITÁRIAS	UN	1,0000000	92,71	92,71
Composição Auxiliar	88248 SINAPI	AUXILIAR DE ENCANADOR OU BOMBEIRO HIDRÁULICO COM ENCARGOS COMPLEMENTARES	SEDI - SERVIÇOS DIVERSOS	H	0,3398000	17,87	6,07
Composição Auxiliar	88267 SINAPI	ENCANADOR OU BOMBEIRO HIDRÁULICO COM ENCARGOS COMPLEMENTARES	SEDI - SERVIÇOS DIVERSOS	H	0,3398000	21,66	7,36
Insumo	00003148 SINAPI	FITA VEDA ROSCA EM ROLOS DE 18 MM X 50 M (L X C)	Material	UN	0,0240000	16,59	0,39
Insumo	00011671 SINAPI	REGISTRO DE ESFERA, PVC, COM VOLANTE, VS, ROSCAVEL, DN 2", COM CORPO DIVIDIDO	Material	UN	1,0000000	78,89	78,89
				MO sem LS =>	10,37	LS =>	0,00
				Valor do BDI =>	26,28		MO com LS =>
						Valor com BDI =>	10,37
				Quant. =>	1,0000000	Preço Total =>	118,99

13.11.1.12	Código Banco	Descrição	Tipo	Und	Quant.	Valor Unit	Total
Composição	89446 SINAPI	TUBO, PVC, SOLDÁVEL, DN 25MM, INSTALADO EM PRUMADA DE ÁGUA - FORNECIMENTO E INSTALAÇÃO. AF 06/2022	INHI - INSTALAÇÕES HIDROS SANITÁRIAS	M	1,0000000	6,25	6,25
Composição Auxiliar	88248 SINAPI	AUXILIAR DE ENCANADOR OU BOMBEIRO HIDRÁULICO COM ENCARGOS COMPLEMENTARES	SEDI - SERVIÇOS DIVERSOS	H	0,0195000	17,87	0,34
Composição Auxiliar	88267 SINAPI	ENCANADOR OU BOMBEIRO HIDRÁULICO COM ENCARGOS COMPLEMENTARES	SEDI - SERVIÇOS DIVERSOS	H	0,0195000	21,66	0,42
Insumo	00009868 SINAPI	TUBO PVC, SOLDÁVEL, DN 25 MM, ÁGUA FRIA (NBR-5648)	Material	M	1,0493000	5,23	5,48
Insumo	00038383 SINAPI	LIXA D'AGUA EM FOLHA, GRAO 100	Material	UN	0,0045000	2,89	0,01
				MO sem LS =>	0,59	LS =>	0,00
				Valor do BDI =>	1,77	Valor com BDI =>	8,02
				Quant. =>	35,0000000	Preço Total =>	280,70

13.11.1.13	Código Banco	Descrição	Tipo	Und	Quant.	Valor Unit	Total
Composição	89447 SINAPI	TUBO, PVC, SOLDÁVEL, DN 32MM, INSTALADO EM PRUMADA DE ÁGUA - FORNECIMENTO E INSTALAÇÃO. AF 06/2022	INHI - INSTALAÇÕES HIDROS SANITÁRIAS	M	1,0000000	12,76	12,76
Composição Auxiliar	88248 SINAPI	AUXILIAR DE ENCANADOR OU BOMBEIRO HIDRÁULICO COM ENCARGOS COMPLEMENTARES	SEDI - SERVIÇOS DIVERSOS	H	0,0235000	17,87	0,41
Composição Auxiliar	88267 SINAPI	ENCANADOR OU BOMBEIRO HIDRÁULICO COM ENCARGOS COMPLEMENTARES	SEDI - SERVIÇOS DIVERSOS	H	0,0235000	21,66	0,50
Insumo	00009869 SINAPI	TUBO PVC, SOLDÁVEL, DN 32 MM, ÁGUA FRIA (NBR-5648)	Material	M	1,0493000	11,29	11,84
Insumo	00038383 SINAPI	LIXA D'AGUA EM FOLHA, GRAO 100	Material	UN	0,0055000	2,89	0,01
				MO sem LS =>	0,71	LS =>	0,00
						MO com LS =>	0,71



Assinado com senha por MATHEUS VINICIUS VOLPATO - ANALISTA DESENV ECON SOCIAL L 10050 / COOENG - 15/09/2023 às 12:30:25.
Documento Nº: 11713613-5263 - consulta à autenticidade em
<https://www.sigadoc.mt.gov.br/sigaex/public/app/autenticar?n=11713613-5263>



DETRAN/DIC2023/24098





Governo de Mato Grosso
DEPARTAMENTO ESTADUAL DE TRÂNSITO

		Valor do BDI =>		3,61	Valor com BDI =>		16,37
		Quant. =>		8,0000000	Preço Total =>		130,96
13.11.1.14	Código Banco	Descrição	Tipo	Und	Quant.	Valor Unit	Total
Composição	69449 SINAPI	TUBO PVC, SOLDÁVEL, DN 50MM, INSTALADO EM PRUMADA DE ÁGUA - FORNECIMENTO E INSTALAÇÃO, AF. 06/2022	INHÍ - INSTALAÇÕES HIDROS SANITÁRIAS	M	1,0000000	21,74	21,74
Composição Auxiliar	88248 SINAPI	AUXILIAR DE ENCANADOR OU BOMBEIRO HIDRÁULICO COM ENCARGOS COMPLEMENTARES	SEDI - SERVIÇOS DIVERSOS	H	0,0341000	17,87	0,60
Composição Auxiliar	88267 SINAPI	ENCANADOR OU BOMBEIRO HIDRÁULICO COM ENCARGOS COMPLEMENTARES	SEDI - SERVIÇOS DIVERSOS	H	0,0341000	21,66	0,73
Insumo	00009875 SINAPI	TUBO PVC, SOLDÁVEL, DN 50 MM, PARA AGUA FRIA (NBR-5648)	Material	M	1,0493000	19,44	20,39
Insumo	00038383 SINAPI	LIXA D'AGUA EM FOLHA, GRAO 100	Material	UN	0,0080000	2,89	0,02
		MO sem LS =>	1,03	LS =>	0,00	MO com LS =>	1,03
		Valor do BDI =>	6,16			Valor com BDI =>	27,90
		Quant. =>		5,0000000	Preço Total =>		139,50
13.11.1.15	Código Banco	Descrição	Tipo	Und	Quant.	Valor Unit	Total
Composição	89362 SINAPI	JOELHO 90 GRAUS, PVC, SOLDÁVEL, DN 25MM, INSTALADO EM RAMAL OU SUB-RAMAL DE ÁGUA - FORNECIMENTO E INSTALAÇÃO, AF. 06/2022	INHÍ - INSTALAÇÕES HIDROS SANITÁRIAS	UN	1,0000000	8,24	8,24
Composição Auxiliar	88248 SINAPI	AUXILIAR DE ENCANADOR OU BOMBEIRO HIDRÁULICO COM ENCARGOS COMPLEMENTARES	SEDI - SERVIÇOS DIVERSOS	H	0,1520000	17,87	2,71
Composição Auxiliar	88267 SINAPI	ENCANADOR OU BOMBEIRO HIDRÁULICO COM ENCARGOS COMPLEMENTARES	SEDI - SERVIÇOS DIVERSOS	H	0,1520000	21,66	3,29
Insumo	00000122 SINAPI	ADESIVO PLASTICO PARA PVC, FRASCO COM *850* GR	Material	UN	0,0071000	76,17	0,54
Insumo	00003529 SINAPI	JOELHO PVC, SOLDÁVEL, 90 GRAUS, 25 MM, PARA AGUA FRIA PREDIAL	Material	UN	1,0000000	0,92	0,92
Insumo	00020083 SINAPI	SOLUCAO PREPARADORA / LIMPADORA PARA PVC, FRASCO COM 1000 CM3	Material	UN	0,0080000	86,30	0,69
Insumo	00038383 SINAPI	LIXA D'AGUA EM FOLHA, GRAO 100	Material	UN	0,0338000	2,89	0,09
		MO sem LS =>	4,63	LS =>	0,00	MO com LS =>	4,63
		Valor do BDI =>	2,33			Valor com BDI =>	10,57
		Quant. =>		14,0000000	Preço Total =>		147,98
13.11.1.16	Código Banco	Descrição	Tipo	Und	Quant.	Valor Unit	Total
Composição	89367 SINAPI	JOELHO 90 GRAUS, PVC, SOLDÁVEL, DN 32MM, INSTALADO EM RAMAL OU SUB-RAMAL DE ÁGUA - FORNECIMENTO E INSTALAÇÃO, AF. 06/2022	INHÍ - INSTALAÇÕES HIDROS SANITÁRIAS	UN	1,0000000	11,96	11,96
Composição Auxiliar	88248 SINAPI	AUXILIAR DE ENCANADOR OU BOMBEIRO HIDRÁULICO COM ENCARGOS COMPLEMENTARES	SEDI - SERVIÇOS DIVERSOS	H	0,1812000	17,87	3,23
Composição Auxiliar	88267 SINAPI	ENCANADOR OU BOMBEIRO HIDRÁULICO COM ENCARGOS COMPLEMENTARES	SEDI - SERVIÇOS DIVERSOS	H	0,1812000	21,66	3,92
Insumo	00000122 SINAPI	ADESIVO PLASTICO PARA PVC, FRASCO COM *850* GR	Material	UN	0,0094000	76,17	0,71
Insumo	00003536 SINAPI	JOELHO PVC, SOLDÁVEL, 90 GRAUS, 32 MM, PARA AGUA FRIA PREDIAL	Material	UN	1,0000000	3,05	3,05
Insumo	00020083 SINAPI	SOLUCAO PREPARADORA / LIMPADORA PARA PVC, FRASCO COM 1000 CM3	Material	UN	0,0110000	86,30	0,94
Insumo	00038383 SINAPI	LIXA D'AGUA EM FOLHA, GRAO 100	Material	UN	0,0403000	2,89	0,11
		MO sem LS =>	5,52	LS =>	0,00	MO com LS =>	5,52
		Valor do BDI =>	3,39			Valor com BDI =>	15,35
		Quant. =>		3,0000000	Preço Total =>		46,05
13.11.1.17	Código Banco	Descrição	Tipo	Und	Quant.	Valor Unit	Total
Composição	89501 SINAPI	JOELHO 90 GRAUS, PVC, SOLDÁVEL, DN 50MM, INSTALADO EM PRUMADA DE ÁGUA - FORNECIMENTO E INSTALAÇÃO, AF. 06/2022	INHÍ - INSTALAÇÕES HIDROS SANITÁRIAS	UN	1,0000000	14,50	14,50
Composição Auxiliar	88248 SINAPI	AUXILIAR DE ENCANADOR OU BOMBEIRO HIDRÁULICO COM ENCARGOS COMPLEMENTARES	SEDI - SERVIÇOS DIVERSOS	H	0,1271000	17,87	2,27
Composição Auxiliar	88267 SINAPI	ENCANADOR OU BOMBEIRO HIDRÁULICO COM ENCARGOS COMPLEMENTARES	SEDI - SERVIÇOS DIVERSOS	H	0,1271000	21,66	2,75
Insumo	00000122 SINAPI	ADESIVO PLASTICO PARA PVC, FRASCO COM *850* GR	Material	UN	0,0165000	76,17	1,25
Insumo	00003540 SINAPI	JOELHO PVC, SOLDÁVEL, 90 GRAUS, 50 MM, PARA AGUA FRIA PREDIAL	Material	UN	1,0000000	6,29	6,29
Insumo	00020083 SINAPI	SOLUCAO PREPARADORA / LIMPADORA PARA PVC, FRASCO COM 1000 CM3	Material	UN	0,0220000	86,30	1,89
Insumo	00038383 SINAPI	LIXA D'AGUA EM FOLHA, GRAO 100	Material	UN	0,0190000	2,89	0,05
		MO sem LS =>	3,87	LS =>	0,00	MO com LS =>	3,87
		Valor do BDI =>	4,11			Valor com BDI =>	18,61
		Quant. =>		4,0000000	Preço Total =>		74,44
13.11.1.18	Código Banco	Descrição	Tipo	Und	Quant.	Valor Unit	Total
Composição	89366 SINAPI	JOELHO 90 GRAUS COM BUCHA DE LATÃO, PVC, SOLDÁVEL, DN 25MM, X 3/4" INSTALADO EM RAMAL OU SUB-RAMAL DE ÁGUA - FORNECIMENTO E INSTALAÇÃO, AF. 06/2022	INHÍ - INSTALAÇÕES HIDROS SANITÁRIAS	UN	1,0000000	16,87	16,87
Composição Auxiliar	88248 SINAPI	AUXILIAR DE ENCANADOR OU BOMBEIRO HIDRÁULICO COM ENCARGOS COMPLEMENTARES	SEDI - SERVIÇOS DIVERSOS	H	0,1416000	17,87	2,53
Composição Auxiliar	88267 SINAPI	ENCANADOR OU BOMBEIRO HIDRÁULICO COM ENCARGOS COMPLEMENTARES	SEDI - SERVIÇOS DIVERSOS	H	0,1416000	21,66	3,06
Insumo	00000122 SINAPI	ADESIVO PLASTICO PARA PVC, FRASCO COM *850* GR	Material	UN	0,0059000	76,17	0,44
Insumo	00003524 SINAPI	JOELHO PVC, SOLDÁVEL, COM BUCHA DE LATÃO, 90 GRAUS, 25 MM X 3/4", PARA AGUA FRIA PREDIAL	Material	UN	1,0000000	10,15	10,15
Insumo	00020083 SINAPI	SOLUCAO PREPARADORA / LIMPADORA PARA PVC, FRASCO COM 1000 CM3	Material	UN	0,0070000	86,30	0,60
Insumo	00038383 SINAPI	LIXA D'AGUA EM FOLHA, GRAO 100	Material	UN	0,0338000	2,89	0,09
		MO sem LS =>	4,31	LS =>	0,00	MO com LS =>	4,31
		Valor do BDI =>	4,78			Valor com BDI =>	21,65
		Quant. =>		2,0000000	Preço Total =>		43,30
13.11.1.19	Código Banco	Descrição	Tipo	Und	Quant.	Valor Unit	Total
Composição	103966 SINAPI	BUCHA DE REDUÇÃO, LONGA, PVC, SOLDÁVEL, DN 50 X 25 MM, INSTALADO EM PRUMADA DE ÁGUA - FORNECIMENTO E INSTALAÇÃO, AF. 06/2022	INHÍ - INSTALAÇÕES HIDROS SANITÁRIAS	UN	1,0000000	10,15	10,15
Composição Auxiliar	88248 SINAPI	AUXILIAR DE ENCANADOR OU BOMBEIRO HIDRÁULICO COM ENCARGOS COMPLEMENTARES	SEDI - SERVIÇOS DIVERSOS	H	0,0659000	17,87	1,17
Composição Auxiliar	88267 SINAPI	ENCANADOR OU BOMBEIRO HIDRÁULICO COM ENCARGOS COMPLEMENTARES	SEDI - SERVIÇOS DIVERSOS	H	0,0659000	21,66	1,42
Insumo	00000122 SINAPI	ADESIVO PLASTICO PARA PVC, FRASCO COM *850* GR	Material	UN	0,0118000	76,17	0,89
Insumo	00000813 SINAPI	BUCHA DE REDUÇÃO DE PVC, SOLDÁVEL, LONGA, COM 50 X 25 MM, PARA AGUA FRIA PREDIAL	Material	UN	1,0000000	5,34	5,34
Insumo	00020083 SINAPI	SOLUCAO PREPARADORA / LIMPADORA PARA PVC, FRASCO COM 1000 CM3	Material	UN	0,0150000	86,30	1,29
Insumo	00038383 SINAPI	LIXA D'AGUA EM FOLHA, GRAO 100	Material	UN	0,0149000	2,89	0,04
		MO sem LS =>	2,01	LS =>	0,00	MO com LS =>	2,01
		Valor do BDI =>	2,87			Valor com BDI =>	13,02
		Quant. =>		3,0000000	Preço Total =>		39,06
13.11.1.20	Código Banco	Descrição	Tipo	Und	Quant.	Valor Unit	Total
Composição	89617 SINAPI	TE PVC, SOLDÁVEL, DN 25MM, INSTALADO EM PRUMADA DE ÁGUA - FORNECIMENTO E INSTALAÇÃO, AF. 06/2022	INHÍ - INSTALAÇÕES HIDROS SANITÁRIAS	UN	1,0000000	7,09	7,09
Composição Auxiliar	88248 SINAPI	AUXILIAR DE ENCANADOR OU BOMBEIRO HIDRÁULICO COM ENCARGOS COMPLEMENTARES	SEDI - SERVIÇOS DIVERSOS	H	0,0941000	17,87	1,68
Composição Auxiliar	88267 SINAPI	ENCANADOR OU BOMBEIRO HIDRÁULICO COM ENCARGOS COMPLEMENTARES	SEDI - SERVIÇOS DIVERSOS	H	0,0941000	21,66	2,03
Insumo	00000122 SINAPI	ADESIVO PLASTICO PARA PVC, FRASCO COM *850* GR	Material	UN	0,0106000	76,17	0,80
Insumo	00007139 SINAPI	TE SOLDÁVEL, PVC, 90 GRAUS, 25 MM, PARA AGUA FRIA PREDIAL (NBR 5648)	Material	UN	1,0000000	1,51	1,51



Assinado com senha por MATHEUS VINICIUS VOLPATO - ANALISTA DESENV ECON SOCIAL L 10050 / COOENG - 15/09/2023 às 12:30:25.
Documento Nº: 11713613-5263 - consulta à autenticidade em
<https://www.sigadoc.mt.gov.br/sigaex/public/app/autenticar?n=11713613-5263>



DETRANDIC202342098



Gov

GOVERNO DE MATO GROSSO

DEPARTAMENTO ESTADUAL DE TRÂNSITO

--	--	



Assinado com senha por MATHEUS VINICIUS VOLPATO - ANALISTA DESENV ECON SOCIAL L 10050 / COOENG - 15/09/2023 às 12:30:25.

Documento Nº: 11713613-5263 - consulta à autenticidade em <https://www.sigadoc.mt.gov.br/sigaex/public/app/autenticar?n=11713613-5263>



DETRAN/CIC202342098





Governo de Mato Grosso
DEPARTAMENTO ESTADUAL DE TRÂNSITO

Insumo	00038383	SINAPI	LIXA D'AGUA EM FOLHA, GRAO 100	Material	UN	0,0163000	2,89	0,04	
				MO sem LS =>	8,93	LS =>	0,00	MO com LS =>	8,93
				Valor do BDI =>	5,46			Valor com BDI =>	24,73
				Quant. =>		2,5000000	Preço Total =>		61,82
13.11.2.5	Código Banco	Descrição	Tipo	Und	Quant.	Valor Unit	Total		
Composição	89712	SINAPI	TUBO PVC, SERIE NORMAL, ESGOTO PREDIAL, DN 50 MM, FORNECIDO E INSTALADO EM RAMAL DE DESCARGA OU RAMAL DE ESGOTO SANITÁRIO. AF 08/2022	INHI - INSTALAÇÕES HIDROS SANITÁRIAS	M	1,0000000	25,28	25,28	
Composição Auxiliar	88248	SINAPI	AUXILIAR DE ENCANADOR OU BOMBEIRO HIDRÁULICO COM ENCARGOS COMPLEMENTARES	SEDI - SERVIÇOS DIVERSOS	H	0,3182000	17,87	5,68	
Composição Auxiliar	88267	SINAPI	ENCANADOR OU BOMBEIRO HIDRÁULICO COM ENCARGOS COMPLEMENTARES	SEDI - SERVIÇOS DIVERSOS	H	0,3182000	21,66	6,89	
Insumo	00009838	SINAPI	TUBO PVC SERIE NORMAL, DN 50 MM, PARA ESGOTO PREDIAL (NBR 5688)	Material	M	1,0549000	12,01	12,66	
Insumo	00038383	SINAPI	LIXA D'AGUA EM FOLHA, GRAO 100	Material	UN	0,0177000	2,89	0,05	
			MO sem LS =>	9,71	LS =>	0,00	MO com LS =>	9,71	
			Valor do BDI =>	7,16			Valor com BDI =>	32,44	
			Quant. =>		2,0000000	Preço Total =>		64,88	
13.11.2.6	Código Banco	Descrição	Tipo	Und	Quant.	Valor Unit	Total		
Composição	89714	SINAPI	TUBO PVC, SERIE NORMAL, ESGOTO PREDIAL, DN 100 MM, FORNECIDO E INSTALADO EM RAMAL DE DESCARGA OU RAMAL DE ESGOTO SANITÁRIO. AF 08/2022	INHI - INSTALAÇÕES HIDROS SANITÁRIAS	M	1,0000000	35,19	35,19	
Composição Auxiliar	88248	SINAPI	AUXILIAR DE ENCANADOR OU BOMBEIRO HIDRÁULICO COM ENCARGOS COMPLEMENTARES	SEDI - SERVIÇOS DIVERSOS	H	0,4444000	17,87	7,94	
Composição Auxiliar	88267	SINAPI	ENCANADOR OU BOMBEIRO HIDRÁULICO COM ENCARGOS COMPLEMENTARES	SEDI - SERVIÇOS DIVERSOS	H	0,4444000	21,66	9,62	
Insumo	00009836	SINAPI	TUBO PVC SERIE NORMAL, DN 100 MM, PARA ESGOTO PREDIAL (NBR 5688)	Material	M	1,0549000	16,65	17,56	
Insumo	00038383	SINAPI	LIXA D'AGUA EM FOLHA, GRAO 100	Material	UN	0,0247000	2,89	0,07	
			MO sem LS =>	13,56	LS =>	0,00	MO com LS =>	13,56	
			Valor do BDI =>	9,97			Valor com BDI =>	45,16	
			Quant. =>		14,2500000	Preço Total =>		643,53	
13.11.2.7	Código Banco	Descrição	Tipo	Und	Quant.	Valor Unit	Total		
Composição	89707	SINAPI	CAIXA SIFONADA, PVC, DN 100 X 100 X 50 MM, JUNTA ELÁSTICA, FORNECIDA E INSTALADA EM RAMAL DE DESCARGA OU EM RAMAL DE ESGOTO SANITÁRIO. AF 08/2022	INHI - INSTALAÇÕES HIDROS SANITÁRIAS	UN	1,0000000	44,22	44,22	
Composição Auxiliar	88248	SINAPI	AUXILIAR DE ENCANADOR OU BOMBEIRO HIDRÁULICO COM ENCARGOS COMPLEMENTARES	SEDI - SERVIÇOS DIVERSOS	H	0,3987000	17,87	7,12	
Composição Auxiliar	88267	SINAPI	ENCANADOR OU BOMBEIRO HIDRÁULICO COM ENCARGOS COMPLEMENTARES	SEDI - SERVIÇOS DIVERSOS	H	0,3987000	21,66	8,63	
Insumo	00000122	SINAPI	ADESIVO PLASTICO PARA PVC, FRASCO COM *850* GR	Material	UN	0,0292000	76,17	2,22	
Insumo	00005103	SINAPI	CAIXA SIFONADA PVC, 100 X 100 X 50 MM, COM GRELHA REDONDA, BRANCA	Material	UN	1,0000000	22,42	22,42	
Insumo	00020083	SINAPI	SOLUCAO PREPARADORA / LIMPADORA PARA PVC, FRASCO COM 1000 CM3	Material	UN	0,0440000	86,30	3,79	
Insumo	00038383	SINAPI	LIXA D'AGUA EM FOLHA, GRAO 100	Material	UN	0,0154000	2,89	0,04	
			MO sem LS =>	12,17	LS =>	0,00	MO com LS =>	12,17	
			Valor do BDI =>	12,53			Valor com BDI =>	56,75	
			Quant. =>		1,0000000	Preço Total =>		56,75	
13.11.2.8	Código Banco	Descrição	Tipo	Und	Quant.	Valor Unit	Total		
Composição	89809	SINAPI	JOELHO 90 GRAUS, PVC, SERIE NORMAL, ESGOTO PREDIAL, DN 100 MM, JUNTA ELÁSTICA, FORNECIDO E INSTALADO EM PRUMADA DE ESGOTO SANITÁRIO OU VENTILAÇÃO. AF 08/2022	INHI - INSTALAÇÕES HIDROS SANITÁRIAS	UN	1,0000000	27,97	27,97	
Composição Auxiliar	88248	SINAPI	AUXILIAR DE ENCANADOR OU BOMBEIRO HIDRÁULICO COM ENCARGOS COMPLEMENTARES	SEDI - SERVIÇOS DIVERSOS	H	0,2172000	17,87	3,88	
Composição Auxiliar	88267	SINAPI	ENCANADOR OU BOMBEIRO HIDRÁULICO COM ENCARGOS COMPLEMENTARES	SEDI - SERVIÇOS DIVERSOS	H	0,2172000	21,66	4,70	
Insumo	00000301	SINAPI	ANEL BORRACHA PARA TUBO ESGOTO PREDIAL, DN 100 MM (NBR 5688)	Material	UN	2,0000000	3,25	6,50	
Insumo	00003520	SINAPI	JOELHO PVC, SOLDÁVEL, PB, 90 GRAUS, DN 100 MM, PARA ESGOTO PREDIAL	Material	UN	1,0000000	9,28	9,28	
Insumo	00020078	SINAPI	PASTA LUBRIFICANTE PARA TUBOS E CONEXOES COM JUNTA ELASTICA, EMBALAGEM DE *400* GR (USO EM PVC, ACO, POLIETILENO E OUTROS)	Material	UN	0,1150000	31,44	3,61	
			MO sem LS =>	6,62	LS =>	0,00	MO com LS =>	6,62	
			Valor do BDI =>	7,92			Valor com BDI =>	35,89	
			Quant. =>		1,0000000	Preço Total =>		35,89	
13.11.2.9	Código Banco	Descrição	Tipo	Und	Quant.	Valor Unit	Total		
Composição	89726	SINAPI	JOELHO 45 GRAUS, PVC, SERIE NORMAL, ESGOTO PREDIAL, DN 40 MM, JUNTA SOLDÁVEL, FORNECIDO E INSTALADO EM RAMAL DE DESCARGA OU RAMAL DE ESGOTO SANITÁRIO. AF 08/2022	INHI - INSTALAÇÕES HIDROS SANITÁRIAS	UN	1,0000000	9,68	9,68	
Composição Auxiliar	88248	SINAPI	AUXILIAR DE ENCANADOR OU BOMBEIRO HIDRÁULICO COM ENCARGOS COMPLEMENTARES	SEDI - SERVIÇOS DIVERSOS	H	0,1270000	17,87	2,26	
Composição Auxiliar	88267	SINAPI	ENCANADOR OU BOMBEIRO HIDRÁULICO COM ENCARGOS COMPLEMENTARES	SEDI - SERVIÇOS DIVERSOS	H	0,1270000	21,66	2,75	
Insumo	00000122	SINAPI	ADESIVO PLASTICO PARA PVC, FRASCO COM *850* GR	Material	UN	0,0099000	76,17	0,75	
Insumo	00003516	SINAPI	JOELHO PVC, SOLDÁVEL, BB, 45 GRAUS, DN 40 MM, PARA ESGOTO PREDIAL	Material	UN	1,0000000	2,61	2,61	
Insumo	00020083	SINAPI	SOLUCAO PREPARADORA / LIMPADORA PARA PVC, FRASCO COM 1000 CM3	Material	UN	0,0150000	86,30	1,29	
Insumo	00038383	SINAPI	LIXA D'AGUA EM FOLHA, GRAO 100	Material	UN	0,0071000	2,89	0,02	
			MO sem LS =>	3,86	LS =>	0,00	MO com LS =>	3,86	
			Valor do BDI =>	2,74			Valor com BDI =>	12,42	
			Quant. =>		2,0000000	Preço Total =>		24,84	
13.11.2.10	Código Banco	Descrição	Tipo	Und	Quant.	Valor Unit	Total		
Composição	95472	SINAPI	VASO SANITARIO SIFONADO CONVENCIONAL PARA PCD SEM FURO FRONTAL COM LOUCA BRANCA SEM ASSENTO, INCLUSO CONJUNTO DE LIGAÇÃO PARA BACIA SANITÁRIA AJUSTÁVEL - FORNECIMENTO E INSTALAÇÃO. AF 01/2020	INHI - INSTALAÇÕES HIDROS SANITÁRIAS	UN	1,0000000	763,29	763,29	
Composição Auxiliar	95471	SINAPI	VASO SANITARIO SIFONADO CONVENCIONAL PARA PCD SEM FURO FRONTAL COM LOUCA BRANCA SEM ASSENTO - FORNECIMENTO E INSTALAÇÃO. AF 01/2020	INHI - INSTALAÇÕES HIDROS SANITÁRIAS	UN	1,0000000	754,12	754,12	
Insumo	00006142	SINAPI	CONJUNTO DE LIGAÇÃO PARA BACIA SANITARIA AJUSTAVEL, EM PLASTICO BRANCO, COM TUBO, CANOPLA E ESPUDE	Material	UN	1,0000000	9,17	9,17	
			MO sem LS =>	26,70	LS =>	0,00	MO com LS =>	26,70	
			Valor do BDI =>	216,39			Valor com BDI =>	979,68	
			Quant. =>		1,0000000	Preço Total =>		979,68	
13.11.2.11	Código Banco	Descrição	Tipo	Und	Quant.	Valor Unit	Total		
Composição	101807	SINAPI	CAIXA ENTERRADA DISTRIBUIDORA DE VAZÃO (SUMIDOUROS MÚLTIPLOS), RETANGULAR, EM ALVENARIA COM BLOCOS DE CONCRETO, DIMENSÕES INTERNAS: 0,60 X 0,60 X H=0,50 M. AF 12/2020	DROP - DRENAGEM/OBRAS DE CONTENÇÃO / POÇOS DE VISITA E CAIXAS	UN	1,0000000	457,66	457,66	
Composição Auxiliar	101616	SINAPI	PREPARO DE FUNDO DE VALA COM LARGURA MENOR QUE 1,5 M (ACERTO DO SOLO NATURAL). AF 08/2020	MOVT - MOVIMENTO DE TERRA	m²	0,8100000	5,02	4,06	



Assinado com senha por MATHEUS VINICIUS VOLPATO - ANALISTA DESENV ECON SOCIAL L 10050 / COOENG - 15/09/2023 às 12:30:25.
Documento Nº: 11713613-5263 - consulta à autenticidade em
<https://www.sigadoc.mt.gov.br/sigaex/public/app/autenticar?n=11713613-5263>



DETRAN/DIC/2023/42098





Governo de Mato Grosso
DEPARTAMENTO ESTADUAL DE TRÂNSITO

Composição Auxiliar	5678 SINAPI	RETROESCAVADEIRA SOBRE RODAS COM CARREGADEIRA, TRAÇÃO 4X4, POTÊNCIA LIQ. 88 HP, CAÇAMBA CARREG. CAP. MÍN. 1 M3, CAÇAMBA RETRO CAP. 0,26 M3, PESO OPERACIONAL MÍN. 6.674 KG, PROFUNDIDADE ESCAVAÇÃO MÁX. 4,37 M - CHP DIURNO. AF. 06/2014	CHOR - CUSTOS HORÁRIOS DE MÁQUINAS E EQUIPAMENTOS	CHP	0,0136000	120,34	1,63		
Composição Auxiliar	5679 SINAPI	RETROESCAVADEIRA SOBRE RODAS COM CARREGADEIRA, TRAÇÃO 4X4, POTÊNCIA LIQ. 88 HP, CAÇAMBA CARREG. CAP. MÍN. 1 M3, CAÇAMBA RETRO CAP. 0,26 M3, PESO OPERACIONAL MÍN. 6.674 KG, PROFUNDIDADE ESCAVAÇÃO MÁX. 4,37 M - CHI DIURNO. AF. 06/2014	CHOR - CUSTOS HORÁRIOS DE MÁQUINAS E EQUIPAMENTOS	CHI	0,0276000	48,16	1,32		
Composição Auxiliar	87316 SINAPI	ARGAMASSA TRAÇO 1:4 (EM VOLUME DE CIMENTO E AREIA GROSSA ÚMIDA) PARA CHAPISCO CONVENCIONAL, PREPARO MECÂNICO COM BETONEIRA 400 L. AF. 08/2019	SEDI - SERVIÇOS DIVERSOS	m³	0,0179000	502,69	8,99		
Composição Auxiliar	88309 SINAPI	PEDREIRO COM ENCARGOS COMPLEMENTARES	SEDI - SERVIÇOS DIVERSOS	H	4,2886000	21,83	93,62		
Composição Auxiliar	88316 SINAPI	SERVENTE COM ENCARGOS COMPLEMENTARES	SEDI - SERVIÇOS DIVERSOS	H	3,3696000	17,42	58,69		
Composição Auxiliar	88628 SINAPI	ARGAMASSA TRAÇO 1:3 (EM VOLUME DE CIMENTO E AREIA MÉDIA ÚMIDA), PREPARO MECÂNICO COM BETONEIRA 400 L. AF. 08/2019	SEDI - SERVIÇOS DIVERSOS	m³	0,0863000	607,61	52,43		
Composição Auxiliar	94970 SINAPI	CONCRETO FCK = 20MPa, TRAÇO 12:2:3 (EM MASSA SECA DE CIMENTO/ AREIA MÉDIA/ BRITA 1) - PREPARO MECÂNICO COM BETONEIRA 600 L. AF. 05/2021	FUES - FUNDAÇÕES E ESTRUTURAS	m³	0,0744000	515,57	38,35		
Composição Auxiliar	97733 SINAPI	PEÇA RETANGULAR PRÉ-MOLDADA, VOLUME DE CONCRETO DE ATÉ 10 LITROS, TAXA DE AÇO APROXIMADA DE 30KG/M³. AF. 01/2018	FUES - FUNDAÇÕES E ESTRUTURAS	m³	0,0060000	3.091,06	18,54		
Composição Auxiliar	97735 SINAPI	PEÇA RETANGULAR PRÉ-MOLDADA, VOLUME DE CONCRETO DE 30 A 100 LITROS, TAXA DE AÇO APROXIMADA DE 30KG/M³. AF. 01/2018	FUES - FUNDAÇÕES E ESTRUTURAS	m³	0,0448000	2.273,62	101,85		
Insumo	00000650 SINAPI	BLOCO DE VEDACAO DE CONCRETO, 9 X 19 X 39 CM (CLASSE C - NBR 6136)	Material	UN	21,6377000	3,17	68,59		
Insumo	00002692 SINAPI	DESMOLDANTE PROTETOR PARA FORMAS DE MADEIRA, DE BASE OLEOSA EMULSIONADA EM AGUA	Material	L	0,0054000	7,79	0,04		
Insumo	00004491 SINAPI	PONTALETE 7,5 X 7,5" CM EM PINUS, MISTA OU EQUIVALENTE DA REGIAO - BRUTA	Material	M	0,1184000	11,19	1,32		
Insumo	00004517 SINAPI	SARRAFO 2,5 X 7,5" CM EM PINUS, MISTA OU EQUIVALENTE DA REGIAO - BRUTA	Material	M	0,1408000	3,91	0,55		
Insumo	00005069 SINAPI	PREGO DE AÇO POLIDO COM CABECA 17 X 27 (2 1/2 X 11)	Material	KG	0,0125000	25,87	0,32		
Insumo	00006193 SINAPI	TABUA NAO APARELHADA 2,5 X 20" CM, EM MACARANDUBA, ANGELIM OU EQUIVALENTE DA REGIAO - BRUTA	Material	M	0,4416000	16,67	7,36		
				MO sem LS =>	172,23	LS =>	0,00	MO com LS =>	172,23
				Valor do BDI =>	129,74			Valor com BDI =>	587,40
				Quant. =>	2,0000000	Preço Total =>	1.174,80		

13.11.2.12	Código Banco	Descrição	Tipo	Und	Quant.	Valor Unit	Total		
Composição	100869 SINAPI	BARRA DE APOIO RETA, EM ACO INOX POLIDO, COMPRIMENTO 90 CM, FIXADA NA PAREDE - FORNECIMENTO E INSTALAÇÃO AF. 01/2020	INHI - INSTALAÇÕES HIDROS SANITÁRIAS	UN	1,0000000	374,21	374,21		
Composição Auxiliar	88267 SINAPI	ENCANADOR OU BOMBEIRO HIDRÁULICO COM ENCARGOS COMPLEMENTARES	SEDI - SERVIÇOS DIVERSOS	H	0,9485000	21,66	20,54		
Composição Auxiliar	88316 SINAPI	SERVENTE COM ENCARGOS COMPLEMENTARES	SEDI - SERVIÇOS DIVERSOS	H	0,2988000	17,42	5,20		
Insumo	00004351 SINAPI	PARAFUSO NIQUELADO 3 1/2" COM ACABAMENTO CROMADO PARA FIXAR PEÇA SANITÁRIA, INCLUI PORCA CEGA, ARRUELA E BUCHA DE NYLON TAMANHO S-8	Material	UN	6,0000000	19,18	115,08		
Insumo	00036206 SINAPI	BARRA DE APOIO RETA, EM ACO INOX POLIDO, COMPRIMENTO 90 CM, DIAMETRO MÍNIMO 3 CM	Material	UN	1,0000000	233,39	233,39		
				MO sem LS =>	19,97	LS =>	0,00	MO com LS =>	19,97
				Valor do BDI =>	106,08			Valor com BDI =>	480,29
				Quant. =>	4,0000000	Preço Total =>	1.921,16		

13.11.2.13	Código Banco	Descrição	Tipo	Und	Quant.	Valor Unit	Total		
Composição	100849 SINAPI	ASSENTO SANITÁRIO CONVENCIONAL - FORNECIMENTO E INSTALACAO. AF. 01/2020	INHI - INSTALAÇÕES HIDROS SANITÁRIAS	UN	1,0000000	44,06	44,06		
Composição Auxiliar	88267 SINAPI	ENCANADOR OU BOMBEIRO HIDRÁULICO COM ENCARGOS COMPLEMENTARES	SEDI - SERVIÇOS DIVERSOS	H	0,1536000	21,66	3,32		
Composição Auxiliar	88316 SINAPI	SERVENTE COM ENCARGOS COMPLEMENTARES	SEDI - SERVIÇOS DIVERSOS	H	0,0484000	17,42	0,84		
Insumo	00000377 SINAPI	ASSENTO SANITARIO DE PLASTICO, TIPO CONVENCIONAL	Material	UN	1,0000000	39,90	39,90		
				MO sem LS =>	3,23	LS =>	0,00	MO com LS =>	3,23
				Valor do BDI =>	12,49			Valor com BDI =>	56,55
				Quant. =>	1,0000000	Preço Total =>	56,55		

13.12		SERVIÇOS COMPLEMENTARES (Fosso)					15.947,33		
13.12.1	Código Banco	Descrição	Tipo	Und	Quant.	Valor Unit	Total		
Composição	93358 SINAPI	ESCAVAÇÃO MANUAL DE VALA COM PROFUNDIDADE MENOR OU IGUAL A 1,30 M. AF. 02/2021	MOVT - MOVIMENTO DE TERRA	m³	1,0000000	68,91	68,91		
Composição Auxiliar	88316 SINAPI	SERVENTE COM ENCARGOS COMPLEMENTARES	SEDI - SERVIÇOS DIVERSOS	H	3,9560000	17,42	68,91		
				MO sem LS =>	49,09	LS =>	0,00	MO com LS =>	49,09
				Valor do BDI =>	19,53			Valor com BDI =>	88,44
					Quant. =>	8,5000000	Preço Total =>	751,74	

13.12.2	Código Banco	Descrição	Tipo	Und	Quant.	Valor Unit	Total		
Composição	103328 SINAPI	ALVENARIA DE VEDAÇÃO DE BLOCOS CERÂMICOS FURADOS NA HORIZONTAL DE 9X19X19 CM (ESPESURA 9 CM) E ARGAMASSA DE ASSENTAMENTO COM PREPARO EM BETONEIRA. AF. 12/2021	PARE - PAREDES/PAINEIS	m²	1,0000000	81,56	81,56		
Composição Auxiliar	87292 SINAPI	ARGAMASSA TRAÇO 1:2:8 (EM VOLUME DE CIMENTO, CAL E AREIA MÉDIA ÚMIDA) PARA EMBOÇO/MASSA ÚNICA/ASSENTAMENTO DE ALVENARIA DE VEDAÇÃO, PREPARO MECÂNICO COM BETONEIRA 400 L. AF. 08/2019	SEDI - SERVIÇOS DIVERSOS	m³	0,0091000	563,44	5,12		
Composição Auxiliar	88309 SINAPI	PEDREIRO COM ENCARGOS COMPLEMENTARES	SEDI - SERVIÇOS DIVERSOS	H	1,6100000	21,83	35,14		
Composição Auxiliar	88316 SINAPI	SERVENTE COM ENCARGOS COMPLEMENTARES	SEDI - SERVIÇOS DIVERSOS	H	0,8050000	17,42	14,02		
Insumo	00007271 SINAPI	BLOCO CERAMICO / TIJOLO VAZADO PARA ALVENARIA DE VEDACAO, 8 FUIROS NA HORIZONTAL, DE 9 X 19 X 19 CM (L X A X C)	Material	UN	28,3100000	0,92	26,04		
Insumo	00034557 SINAPI	TELA DE AÇO SOLDADA GALVANIZADA/ZINCADA PARA ALVENARIA, FIO D = 1,20 A 1,70" MM, MALHA 15 X 15 MM, (C X L) 50 X 7,5" CM	Material	M	0,4200000	2,52	1,05		
Insumo	00037395 SINAPI	PINO DE AÇO COM FURO, HASTE = 27 MM (AÇAO DIRETA)	Material	CENTO	0,0050000	38,74	0,19		
				Mo sem LS =>	37,27	LS =>	0,00	Mo com LS =>	37,27
				Valor do BDI =>	23,12	Valor com BDI =>		104,68	
				Quant. =>	18,3600000	Preço Total =>	1.921,92		

13.12.3	Código Banco	Descrição	Tipo	Und	Quant.	Valor Unit	Total		
Composição	92411 SINAPI	MONTAGEM E DESMONTAGEM DE FÔRMA DE PILARES RETANGULARES E ESTRUTURAS SIMILARES, PÉ-DIREITO SIMPLES, EM MADEIRA SERRADA, 2 UTILIZAÇÕES. AF. 09/2020	FUES - FUNDAÇÕES E ESTRUTURAS	m²	1,0000000	152,30	152,30		
Composição Auxiliar	88239 SINAPI	AJUDANTE DE CARPINTIEIRO COM ENCARGOS COMPLEMENTARES	SEDI - SERVIÇOS DIVERSOS	H	0,4890000	18,31	8,95		
Composição Auxiliar	88262 SINAPI	CARPINTIEIRO DE FORMAS COM ENCARGOS COMPLEMENTARES	SEDI - SERVIÇOS DIVERSOS	H	2,6680000	21,48	57,30		
Composição Auxiliar	92269 SINAPI	FABRICAÇÃO DE FÔRMA PARA PILARES E ESTRUTURAS SIMILARES, EM MADEIRA SERRADA, E=25 MM. AF. 09/2020	FUES - FUNDAÇÕES E ESTRUTURAS	m²	0,5300000	160,53	85,08		
Insumo	00002692 SINAPI	DESMOLDANTE PROTETOR PARA FORMAS DE MADEIRA, DE BASE OLEOSA EMULSIONADA EM AGUA	Material	L	0,0170000	7,79	0,13		
Insumo	00040304 SINAPI	PREGO DE AÇO POLIDO COM CABECA DUPLA 17 X 27 (2 1/2 X 11)	Material	KG	0,0270000	31,33	0,84		
				MO sem LS =>	58,43	LS =>	0,00	MO com LS =>	58,43
				Valor do BDI =>	43,17			Valor com BDI =>	195,47
				Quant. =>	23,5200000	Preço Total =>	4.597,45		



Assinado com senha por MATHEUS VINICIUS VOLPATO - ANALISTA DESENV ECON SOCIAL L 10050 / COOENG - 15/09/2023 às 12:30:25.
Documento Nº: 11713613-5263 - consulta à autenticidade em
<https://www.sigadoc.mt.gov.br/sigaex/public/app/autenticar?n=11713613-5263>



DETRAN/DIC/2023/42098





Governo de Mato Grosso
DEPARTAMENTO ESTADUAL DE TRÂNSITO

13.12.4	Código Banco	Descrição	Tipo	Und	Quant.	Valor Unit	Total
Composição	94971 SINAPI	CONCRETO FCK = 25MPa, TRAÇO 1:2,3:2,7 (EM MASSA SECA DE CIMENTO/ AREIA MÉDIA/ BRITA 1) - PREPARO MECÂNICO COM BETONEIRA 600 L. AF. 05/2021	FUES - FUNDAÇÕES E ESTRUTURAS	m³	1,0000000	545,02	545,02
Composição Auxiliar	88316 SINAPI	SERVENTE COM ENCARGOS COMPLEMENTARES	SEDI - SERVIÇOS DIVERSOS	H	1,9792000	17,42	34,47
Composição Auxiliar	88377 SINAPI	OPERADOR DE BETONEIRA ESTACIONÁRIA/MISTURADOR COM ENCARGOS COMPLEMENTARES	SEDI - SERVIÇOS DIVERSOS	H	1,2501000	15,75	19,68
Composição Auxiliar	89225 SINAPI	BETONEIRA CAPACIDADE NOMINAL DE 600 L, CAPACIDADE DE MISTURA 360 L, MOTOR ELÉTRICO TRIFÁSICO POTÊNCIA DE 4 CV, SEM CARREGADOR - CHP DIURNO. AF. 11/2014	CHOR - CUSTOS HORÁRIOS DE MÁQUINAS E EQUIPAMENTOS	CHP	0,6434000	6,39	4,11
Composição Auxiliar	89226 SINAPI	BETONEIRA CAPACIDADE NOMINAL DE 600 L, CAPACIDADE DE MISTURA 360 L, MOTOR ELÉTRICO TRIFÁSICO POTÊNCIA DE 4 CV, SEM CARREGADOR - CHI DIURNO. AF. 11/2014	CHOR - CUSTOS HORÁRIOS DE MÁQUINAS E EQUIPAMENTOS	CHI	0,6067000	1,76	1,06
Insumo	00000370 SINAPI	AREIA MÉDIA - POSTO JAZIDA/FORNECEDOR (RETIRADO NA JAZIDA, SEM TRANSPORTE)	Material	m³	0,7275000	126,00	91,66
Insumo	00001379 SINAPI	CIMENTO PORTLAND COMPOSTO CP II-32	Material	KG	364,9433000	0,86	313,85
Insumo	00004721 SINAPI	PEDRA BRITADA N. 1 (9,5 a 19 MM) POSTO PEDREIRA/FORNECEDOR, SEM FRETE	Material	m³	0,5972000	134,29	80,19
				MO sem LS =>	39,24	LS =>	0,00
				Valor do BDI =>	154,51	MO com LS =>	39,24
						Valor com BDI =>	699,53
				Quant. =>	2,0800000	Preço Total =>	1.455,02
13.12.5	Código Banco	Descrição	Tipo	Und	Quant.	Valor Unit	Total
Composição	103670 SINAPI	LANÇAMENTO COM USO DE BALDES, ADENSAMENTO E ACABAMENTO DE CONCRETO EM ESTRUTURAS. AF. 02/2022	FUES - FUNDAÇÕES E ESTRUTURAS	m³	1,0000000	236,99	236,99
Composição Auxiliar	88262 SINAPI	CARPINTEIRO DE FORMAS COM ENCARGOS COMPLEMENTARES	SEDI - SERVIÇOS DIVERSOS	H	2,4590000	21,48	52,81
Composição Auxiliar	88309 SINAPI	PEDREIRO COM ENCARGOS COMPLEMENTARES	SEDI - SERVIÇOS DIVERSOS	H	2,4590000	21,83	53,67
Composição Auxiliar	88316 SINAPI	SERVENTE COM ENCARGOS COMPLEMENTARES	SEDI - SERVIÇOS DIVERSOS	H	7,3770000	17,42	128,50
Composição Auxiliar	90586 SINAPI	VIBRADOR DE IMERSÃO, DIÂMETRO DE PONTEIRA 45MM, MOTOR ELÉTRICO TRIFÁSICO POTÊNCIA DE 2 CV - CHP DIURNO. AF. 06/2015	CHOR - CUSTOS HORÁRIOS DE MÁQUINAS E EQUIPAMENTOS	CHP	1,0420000	1,34	1,39
Composição Auxiliar	90587 SINAPI	VIBRADOR DE IMERSÃO, DIÂMETRO DE PONTEIRA 45MM, MOTOR ELÉTRICO TRIFÁSICO POTÊNCIA DE 2 CV - CHI DIURNO. AF. 06/2015	CHOR - CUSTOS HORÁRIOS DE MÁQUINAS E EQUIPAMENTOS	CHI	1,4170000	0,44	0,62
				MO sem LS =>	173,00	LS =>	0,00
				Valor do BDI =>	67,18	MO com LS =>	173,00
						Valor com BDI =>	304,17
				Quant. =>	2,0800000	Preço Total =>	632,67
13.12.6	Código Banco	Descrição	Tipo	Und	Quant.	Valor Unit	Total
Composição	92762 SINAPI	ARMAÇÃO DE PILAR OU VIGA DE ESTRUTURA CONVENCIONAL DE CONCRETO ARMADO UTILIZANDO AÇO CA-50 DE 10,0 MM - MONTAGEM. AF. 06/2022	FUES - FUNDAÇÕES E ESTRUTURAS	KG	1,0000000	13,38	13,38
Composição Auxiliar	88238 SINAPI	AJUDANTE DE ARMADOR COM ENCARGOS COMPLEMENTARES	SEDI - SERVIÇOS DIVERSOS	H	0,0064000	17,42	0,11
Composição Auxiliar	88245 SINAPI	ARMADOR COM ENCARGOS COMPLEMENTARES	SEDI - SERVIÇOS DIVERSOS	H	0,0392000	21,66	0,84
Composição Auxiliar	92803 SINAPI	CORTE E DOBRA DE AÇO CA-50, DIÂMETRO DE 10,0 MM. AF. 06/2022	FUES - FUNDAÇÕES E ESTRUTURAS	KG	1,0000000	11,69	11,69
Insumo	00039017 SINAPI	ESPACADOR / DISTANCIADOR CIRCULAR COM ENTRADA LATERAL, EM PLÁSTICO, PARA VERGALHAO "4,2 A 12,5" MM, COBRIMENTO 20 MM	Material	UN	0,5430000	0,22	0,11
Insumo	00043132 SINAPI	ARAME RECOZIDO 16 BWG, D = 1,65 MM (0,016 KG/M) OU 18 BWG, D = 1,25 MM (0,01 KG/M)	Material	KG	0,0250000	25,25	0,63
				MO sem LS =>	0,86	LS =>	0,00
				Valor do BDI =>	3,79	MO com LS =>	0,86
						Valor com BDI =>	17,17
				Quant. =>	60,6400000	Preço Total =>	1.041,18
13.12.7	Código Banco	Descrição	Tipo	Und	Quant.	Valor Unit	Total
Composição	92759 SINAPI	ARMAÇÃO DE PILAR OU VIGA DE ESTRUTURA CONVENCIONAL DE CONCRETO ARMADO UTILIZANDO AÇO CA-60 DE 5,0 MM - MONTAGEM. AF. 06/2022	FUES - FUNDAÇÕES E ESTRUTURAS	KG	1,0000000	15,39	15,39
Composição Auxiliar	88238 SINAPI	AJUDANTE DE ARMADOR COM ENCARGOS COMPLEMENTARES	SEDI - SERVIÇOS DIVERSOS	H	0,0175000	17,42	0,30
Composição Auxiliar	88245 SINAPI	ARMADOR COM ENCARGOS COMPLEMENTARES	SEDI - SERVIÇOS DIVERSOS	H	0,1069000	21,66	2,31
Composição Auxiliar	92800 SINAPI	CORTE E DOBRA DE AÇO CA-60, DIÂMETRO DE 5,0 MM. AF. 06/2022	FUES - FUNDAÇÕES E ESTRUTURAS	KG	1,0000000	11,89	11,89
Insumo	00039017 SINAPI	ESPACADOR / DISTANCIADOR CIRCULAR COM ENTRADA LATERAL, EM PLÁSTICO, PARA VERGALHAO "4,2 A 12,5" MM, COBRIMENTO 20 MM	Material	UN	1,1900000	0,22	0,26
Insumo	00043132 SINAPI	ARAME RECOZIDO 16 BWG, D = 1,65 MM (0,016 KG/M) OU 18 BWG, D = 1,25 MM (0,01 KG/M)	Material	KG	0,0250000	25,25	0,63
				MO sem LS =>	3,03	LS =>	0,00
				Valor do BDI =>	4,36	MO com LS =>	3,03
						Valor com BDI =>	19,75
				Quant. =>	25,9900000	Preço Total =>	513,30
13.12.8	Código Banco	Descrição	Tipo	Und	Quant.	Valor Unit	Total
Composição	87879 SINAPI	CHAPISCO APLICADO EM ALVENARIAS E ESTRUTURAS DE CONCRETO INTERNAS, COM COLHER DE PEDREIRO. ARGAMASSA TRAÇO 1:3 COM PREPARO EM BETONEIRA 400L. AF. 06/2014	REVE - REVESTIMENTO E TRATAMENTO DE SUPERFÍCIES	m²	1,0000000	3,99	3,99
Composição Auxiliar	87313 SINAPI	ARGAMASSA TRAÇO 1:3 (EM VOLUME DE CIMENTO E AREIA GROSSA ÚMIDA) PARA CHAPISCO CONVENCIONAL, PREPARO MECÂNICO COM BETONEIRA 400 L. AF. 08/2019	SEDI - SERVIÇOS DIVERSOS	m³	0,0037000	559,80	2,07
Composição Auxiliar	88309 SINAPI	PEDREIRO COM ENCARGOS COMPLEMENTARES	SEDI - SERVIÇOS DIVERSOS	H	0,0681000	21,83	1,48
Composição Auxiliar	88316 SINAPI	SERVENTE COM ENCARGOS COMPLEMENTARES	SEDI - SERVIÇOS DIVERSOS	H	0,0255000	17,42	0,44
				MO sem LS =>	1,62	LS =>	0,00
				Valor do BDI =>	1,13	MO com LS =>	1,62
						Valor com BDI =>	5,12
				Quant. =>	17,8100000	Preço Total =>	91,18
13.12.9	Código Banco	Descrição	Tipo	Und	Quant.	Valor Unit	Total
Composição	87529 SINAPI	MASSA ÚNICA, PARA RECEBIMENTO DE PINTURA, EM ARGAMASSA TRAÇO 1:2:8, PREPARO MECÂNICO COM BETONEIRA 400L, APLICADA MANUALMENTE EM FACES INTERNAS DE PAREDES, ESPESSURA DE 20MM, COM EXECUÇÃO DE TALISCAS. AF. 06/2014	REVE - REVESTIMENTO E TRATAMENTO DE SUPERFÍCIES	m²	1,0000000	34,41	34,41
Composição Auxiliar	87292 SINAPI	ARGAMASSA TRAÇO 1:2:8 (EM VOLUME DE CIMENTO, CAL E AREIA MÉDIA ÚMIDA) PARA EMBOÇO/MASSA ÚNICA/ASSENTAMENTO DE ALVENARIA DE VEDAÇÃO, PREPARO MECÂNICO COM BETONEIRA 400 L. AF. 08/2019	SEDI - SERVIÇOS DIVERSOS	m³	0,0376000	563,44	21,18
Composição Auxiliar	88309 SINAPI	PEDREIRO COM ENCARGOS COMPLEMENTARES	SEDI - SERVIÇOS DIVERSOS	H	0,4700000	21,83	10,26
Composição Auxiliar	88316 SINAPI	SERVENTE COM ENCARGOS COMPLEMENTARES	SEDI - SERVIÇOS DIVERSOS	H	0,1710000	17,42	2,97
				MO sem LS =>	11,92	LS =>	0,00
				Valor do BDI =>	9,75	MO com LS =>	11,92
						Valor com BDI =>	44,16
				Quant. =>	17,8100000	Preço Total =>	786,48
13.12.10	Código Banco	Descrição	Tipo	Und	Quant.	Valor Unit	Total
Composição	88489 SINAPI	APLICAÇÃO MANUAL DE PINTURA COM TINTA LÁTEX ACRÍLICA EM PAREDES, DUAS DEMÃOES. AF. 06/2014	PINT - PINTURAS	m²	1,0000000	10,71	10,71



Assinado com senha por MATHEUS VINICIUS VOLPATO - ANALISTA DESENV ECON SOCIAL L 10050 / COOENG - 15/09/2023 às 12:30:25.
Documento Nº: 11713613-5263 - consulta à autenticidade em
<https://www.sigadoc.mt.gov.br/sigaex/public/app/autenticar?n=11713613-5263>



DETRAN/DIC/2023/24098



Gov

GOVERNO DE MATO GROSSO

DEPARTAMENTO ESTADUAL DE TRÂNSITO

Composição	88310 SINAPI	PINTOR COM ENCARGOS COMPLEMENTARES	SEDI - SERVIÇOS DIVERSOS	H	0,1631000	23,07	3,76	
Composição Auxiliar	88316 SINAPI	SERVENTE COM ENCARGOS COMPLEMENTARES	SEDI - SERVIÇOS DIVERSOS	H	0,0544000	17,42	0,94	
Insumo	00007356 SINAPI	TINTA LATEX ACRILICA PREMIUM, COR BRANCO FOSCO	Material	L	0,2285000	26,32	6,01	
			MO sem LS =>	3,36	LS =>	0,00	MO com LS =>	3,36
			Valor do BDI =>	3,03			Valor com BDI =>	13,74
					Quant. =>	17,8100000	Preço Total =>	244,70
13.12.11	Código Banco	Descrição	Tipo	Und	Quant.	Valor Unit	Total	
Composição	98563 SINAPI	PROTEÇÃO MECÂNICA DE SUPERFÍCIE HORIZONTAL COM ARGAMASSA DE CIMENTO E AREIA, TRAÇO 1:3, E=2CM. AF. 06/2018	IMPE - IMPERMEABILIZAÇÕES E PROTEÇÕES DIVERSAS	m²	1,0000000	34,20	34,20	
Composição Auxiliar	87372 SINAPI	ARGAMASSA TRAÇO 1:3 (EM VOLUME DE CIMENTO E AREIA MÉDIA ÚMIDA) PARA CONTRAPISO, PREPARO MANUAL. AF. 08/2019	SEDI - SERVIÇOS DIVERSOS	m³	0,0250000	845,12	21,12	
Composição Auxiliar	88309 SINAPI	PEDREIRO COM ENCARGOS COMPLEMENTARES	SEDI - SERVIÇOS DIVERSOS	H	0,4190000	21,83	9,14	
Composição Auxiliar	88316 SINAPI	SERVENTE COM ENCARGOS COMPLEMENTARES	SEDI - SERVIÇOS DIVERSOS	H	0,0850000	17,42	1,48	
Insumo	00038365 SINAPI	CAMADA SEPARADORA DE FILME DE POLIETILENO 20 A 25 MICRA	Material	m²	1,0400000	2,37	2,46	
			MO sem LS =>	11,63	LS =>	0,00	MO com LS =>	11,63
			Valor do BDI =>	9,69			Valor com BDI =>	43,89
					Quant. =>	5,4000000	Preço Total =>	237,00
13.12.12	Código Banco	Descrição	Tipo	Und	Quant.	Valor Unit	Total	
Composição	98564 SINAPI	PROTEÇÃO MECÂNICA DE SUPERFÍCIE VERTICAL COM ARGAMASSA DE CIMENTO E AREIA, TRAÇO 1:3, E=2CM. AF. 06/2018	IMPE - IMPERMEABILIZAÇÕES E PROTEÇÕES DIVERSAS	m²	1,0000000	53,18	53,18	
Composição Auxiliar	87372 SINAPI	ARGAMASSA TRAÇO 1:3 (EM VOLUME DE CIMENTO E AREIA MÉDIA ÚMIDA) PARA CONTRAPISO, PREPARO MANUAL. AF. 08/2019	SEDI - SERVIÇOS DIVERSOS	m³	0,0250000	845,12	21,12	
Composição Auxiliar	88309 SINAPI	PEDREIRO COM ENCARGOS COMPLEMENTARES	SEDI - SERVIÇOS DIVERSOS	H	0,4670000	21,83	10,19	
Composição Auxiliar	88316 SINAPI	SERVENTE COM ENCARGOS COMPLEMENTARES	SEDI - SERVIÇOS DIVERSOS	H	0,0940000	17,42	1,63	
Insumo	00010931 SINAPI	TELA DE ARAME GALVANIZADA, HEXAGONAL, FIO 0,56 MM (24 BWG), MALHA 1/2", H = 1 M	Material	m²	1,0500000	19,28	20,24	
			MO sem LS =>	12,54	LS =>	0,00	MO com LS =>	12,54
			Valor do BDI =>	15,07			Valor com BDI =>	68,25
					Quant. =>	10,4100000	Preço Total =>	710,48
13.12.13	Código Banco	Descrição	Tipo	Und	Quant.	Valor Unit	Total	
Composição	98553 SINAPI	IMPERMEABILIZAÇÃO DE SUPERFÍCIE COM MEMBRANA À BASE DE POLIURETANO, 2 DEMÃOS. AF. 06/2018	IMPE - IMPERMEABILIZAÇÕES E PROTEÇÕES DIVERSAS	m²	1,0000000	146,08	146,08	
Composição Auxiliar	88243 SINAPI	AJUDANTE ESPECIALIZADO COM ENCARGOS COMPLEMENTARES	SEDI - SERVIÇOS DIVERSOS	H	0,0960000	18,29	1,75	
Composição Auxiliar	88270 SINAPI	IMPERMEABILIZADOR COM ENCARGOS COMPLEMENTARES	SEDI - SERVIÇOS DIVERSOS	H	0,4760000	19,77	9,41	
Insumo	00043148 SINAPI	MEMBRANA IMPERMEABILIZANTE A BASE DE POLIURETANO	Material	KG	2,0000000	67,46	134,92	
			MO sem LS =>	8,21	LS =>	0,00	MO com LS =>	8,21
			Valor do BDI =>	41,41			Valor com BDI =>	187,49
					Quant. =>	15,8100000	Preço Total =>	2.964,21
14	Código Banco	IMPLANTAÇÃO/URBANIZAÇÃO	Tipo	Und	Quant.	Valor Unit	130.690,49	
14.1	Composição	103328 SINAPI	ALVENARIA DE VEDAÇÃO DE BLOCOS CERÂMICOS FURADOS NA HORIZONTAL DE 9X19X19 CM (ESPESURA 9 CM) E ARGAMASSA DE ASSENTAMENTO COM PREPARO EM BETONEIRA. AF. 12/2021	PARE - PAREDES/PAINEIS	m²	1,0000000	81,56	81,56
Composição Auxiliar	87292 SINAPI	ARGAMASSA TRAÇO 1:2,8 (EM VOLUME DE CIMENTO, CAL E AREIA MÉDIA ÚMIDA) PARA EMBOÇO/MASSA ÚNICA/ASSENTAMENTO DE ALVENARIA DE VEDAÇÃO, PREPARO MECÂNICO COM BETONEIRA 400 L. AF. 08/2019	SEDI - SERVIÇOS DIVERSOS	m³	0,0091000	563,44	5,12	
Composição Auxiliar	88309 SINAPI	PEDREIRO COM ENCARGOS COMPLEMENTARES	SEDI - SERVIÇOS DIVERSOS	H	1,6100000	21,83	35,14	
Composição Auxiliar	88316 SINAPI	SERVENTE COM ENCARGOS COMPLEMENTARES	SEDI - SERVIÇOS DIVERSOS	H	0,8050000	17,42	14,02	
Insumo	00007271 SINAPI	BLOCO CERÂMICO / TIJOLO VAZADO PARA ALVENARIA DE VEDACAO, 8 FUROS NA HORIZONTAL, DE 9 X 19 X 19 CM (L X A X C)	Material	UN	28,3100000	0,92	26,04	
Insumo	00034557 SINAPI	TELA DE AÇO SOLDADA GALVANIZADA/ZINCADA PARA ALVENARIA, FIO D = "1,20 A 1,70" MM, MALHA 15 X 15 MM, (C X L) "50 X 7,5" CM	Material	M	0,4200000	2,52	1,05	
Insumo	00037395 SINAPI	PINO DE AÇO COM FURO, HASTE = 27 MM (ACA0 DIRETA)	Material	CENTO	0,0050000	38,74	0,19	
			MO sem LS =>	37,27	LS =>	0,00	MO com LS =>	37,27
			Valor do BDI =>	23,12			Valor com BDI =>	104,68
					Quant. =>	24,1600000	Preço Total =>	2.529,06
14.2	Código Banco	Descrição	Tipo	Und	Quant.	Valor Unit	Total	
Composição	94990 SINAPI	EXECUÇÃO DE PASSEIO (CALÇADA) OU PISO DE CONCRETO COM CONCRETO MOLDADO IN LOCO, FEITO EM OBRA, ACABAMENTO CONVENCIONAL, NÃO ARMADO. AF. 08/2022	PISO - PISOS	m²	1,0000000	798,67	798,67	
Composição Auxiliar	88262 SINAPI	CARPINTEIRO DE FORMAS COM ENCARGOS COMPLEMENTARES	SEDI - SERVIÇOS DIVERSOS	H	1,6268000	21,48	34,94	
Composição Auxiliar	88309 SINAPI	PEDREIRO COM ENCARGOS COMPLEMENTARES	SEDI - SERVIÇOS DIVERSOS	H	1,4149000	21,83	30,88	
Composição Auxiliar	88316 SINAPI	SERVENTE COM ENCARGOS COMPLEMENTARES	SEDI - SERVIÇOS DIVERSOS	H	3,0417000	17,42	52,98	
Composição Auxiliar	94964 SINAPI	CONCRETO FCK = 20MPA, TRAÇO 1:2,7:3 (EM MASSA SECA DE CIMENTO/ AREIA MÉDIA/ BRITA 1) - PREPARO MECÂNICO COM BETONEIRA 400 L. AF. 05/2021	FUES - FUNDAÇÕES E ESTRUTURAS	m³	1,2315000	523,46	644,64	
Insumo	00002692 SINAPI	DESMOLDANTE PROTETOR PARA FORMAS DE MADEIRA, DE BASE OLEOSA EMULSIONADA EM AGUA	Material	L	0,0213000	7,79	0,16	
Insumo	00004509 SINAPI	SARRAFO "2,5 X 10" CM EM PINUS, MISTA OU EQUIVALENTE DA REGIAO - BRUTA	Material	M	3,1250000	5,67	17,71	
Insumo	00004517 SINAPI	SARRAFO "2,5 X 7,5" CM EM PINUS, MISTA OU EQUIVALENTE DA REGIAO - BRUTA	Material	M	2,5000000	3,91	9,77	
Insumo	00005068 SINAPI	PREGO DE AÇO POLIDO COM CABECA 17 X 21 (2 X 11)	Material	KG	0,2994000	25,38	7,59	
			MO sem LS =>	150,00	LS =>	0,00	MO com LS =>	150,00
			Valor do BDI =>	226,42			Valor com BDI =>	1.025,09
					Quant. =>	31,0900000	Preço Total =>	31.870,04
14.3	Código Banco	Descrição	Tipo	Und	Quant.	Valor Unit	Total	
Composição	94994 SINAPI	EXECUÇÃO DE PASSEIO (CALÇADA) OU PISO DE CONCRETO COM CONCRETO MOLDADO IN LOCO, FEITO EM OBRA, ACABAMENTO CONVENCIONAL, ESPESURA 8 CM, ARMADO. AF. 08/2022 (PÁTIO DE ACESSO)	PISO - PISOS	m²	1,0000000	97,61	97,61	
Composição Auxiliar	88262 SINAPI	CARPINTEIRO DE FORMAS COM ENCARGOS COMPLEMENTARES	SEDI - SERVIÇOS DIVERSOS	H	0,1301000	21,48	2,79	
Composição Auxiliar	88309 SINAPI	PEDREIRO COM ENCARGOS COMPLEMENTARES	SEDI - SERVIÇOS DIVERSOS	H	0,1882000	21,83	4,10	
Composição Auxiliar	88316 SINAPI	SERVENTE COM ENCARGOS COMPLEMENTARES	SEDI - SERVIÇOS DIVERSOS	H	0,3183000	17,42	5,54	
Composição Auxiliar	94964 SINAPI	CONCRETO FCK = 20MPA, TRAÇO 1:2,7:3 (EM MASSA SECA DE CIMENTO/ AREIA MÉDIA/ BRITA 1) - PREPARO MECÂNICO COM BETONEIRA 400 L. AF. 05/2021	FUES - FUNDAÇÕES E ESTRUTURAS	m³	0,0985000	523,46	51,56	
Insumo	00002692 SINAPI	DESMOLDANTE PROTETOR PARA FORMAS DE MADEIRA, DE BASE OLEOSA EMULSIONADA EM AGUA	Material	L	0,0017000	7,79	0,01	



Assinado com senha por MATHEUS VINICIUS VOLPATO - ANALISTA DESENV ECON SOCIAL L 10050 / COOENG - 15/09/2023 às 12:30:25.
Documento Nº: 11713613-5263 - consulta à autenticidade em
<https://www.sigadoc.mt.gov.br/sigaex/public/app/autenticar?n=11713613-5263>



DETRAN/DIC/2023/42098



Governo de Mato Grosso
DEPARTAMENTO ESTADUAL DE TRÂNSITO

Insumo	00004509	SINAPI	SARRAFO "2,5 X 10" CM EM PINUS, MISTA OU EQUIVALENTE DA REGIAO - BRUTA	Material	M	0,2500000	5,67	1,41
Insumo	00004517	SINAPI	SARRAFO "2,5 X 7,5" CM EM PINUS, MISTA OU EQUIVALENTE DA REGIAO - BRUTA	Material	M	0,2000000	3,91	0,78
Insumo	00005068	SINAPI	PREGO DE ACO POLIDO COM CABECA 17 X 21 (2 X 11)	Material	KG	0,0240000	25,38	0,60
Insumo	00007156	SINAPI	TELA DE ACO SOLDADA NERVURADA, CA-60, Q-196, (3,11 KG/M2), DIAMETRO DO FIO = 5,0 MM, LARGURA = 2,45 M, ESPACAMENTO DA MALHA = 10 X 10 CM	Material	m²	1,0816000	28,50	30,82
					MO sem LS =>	14,17	LS =>	0,00
					Valor do BDI =>	27,67	MO com LS =>	14,17
							Valor com BDI =>	125,28
					Quant. =>	207,6400000	Preço Total =>	26.013,13
14.4	Código Banco	Descrição	Tipo	Und	Quant.	Valor Unit	Total	
Composição	94273 SINAPI	PLANTIO DE GRAMA BATATAIS EM PLACAS. AF_05/2018	URBA - URBANIZAÇÃO	m²	1,0000000	14,16	14,16	
Composição	88316 SINAPI	SERVENTE COM ENCARGOS COMPLEMENTARES	SEDI - SERVIÇOS DIVERSOS	H	0,1564000	17,42	2,72	
Auxiliar	88441 SINAPI	JARDINEIRO COM ENCARGOS COMPLEMENTARES	SEDI - SERVIÇOS DIVERSOS	H	0,0391000	18,87	0,73	
Auxiliar	00003324 SINAPI	GRAMA BATATAIS EM PLACAS, SEM PLANTIO	Material	m²	1,0000000	10,71	10,71	
					MO sem LS =>	2,47	LS =>	0,00
					Valor do BDI =>	4,01	MO com LS =>	2,47
							Valor com BDI =>	18,17
					Quant. =>	179,4200000	Preço Total =>	3.260,06
14.5	Código Banco	Descrição	Tipo	Und	Quant.	Valor Unit	Total	
Composição	94273 SINAPI	ASSENTAMENTO DE GUIA (MEIO-FIO) EM TRECHO RETO. CONFECCIONADA EM CONCRETO PRE-FABRICADO, DIMENSÕES 100X15X13X30 CM (COMPRIMENTO X BASE INFERIOR X BASE SUPERIOR X ALTURA), PARA VIAS URBANAS (USO VIÁRIO). AF_06/2016	DROP - DRENAGEM/ OBRAS DE CONTENÇÃO / POÇOS DE VISITA E CAIXAS	M	1,0000000	56,24	56,24	
Composição	88309 SINAPI	PEDREIRO COM ENCARGOS COMPLEMENTARES	SEDI - SERVIÇOS DIVERSOS	H	0,3940000	21,83	8,60	
Auxiliar	88316 SINAPI	SERVENTE COM ENCARGOS COMPLEMENTARES	SEDI - SERVIÇOS DIVERSOS	H	0,3940000	17,42	6,86	
Auxiliar	88629 SINAPI	ARGAMASSA TRAÇO 1:3 (EM VOLUME DE CIMENTO E AREIA MÉDIA ÚMIDA). PREPARO MANUAL. AF_08/2019	SEDI - SERVIÇOS DIVERSOS	m³	0,0022000	699,44	1,39	
Auxiliar	00000370 SINAPI	AREIA MÉDIA - POSTO JAZIDA/FORNECEDOR (RETIRADO NA JAZIDA, SEM TRANSPORTE)	Material	m³	0,0070000	126,00	0,88	
Insumo	00004059 SINAPI	MEIO-FIO OU GUIA DE CONCRETO, PRE-MOLDADO, COMP 1 M, "30 X 12/15" CM (H X L1/L2)	Material	M	1,0050000	38,32	38,51	
					MO sem LS =>	11,65	LS =>	0,00
					Valor do BDI =>	15,94	MO com LS =>	11,65
							Valor com BDI =>	72,18
					Quant. =>	90,1200000	Preço Total =>	6.504,86
14.6	Código Banco	Descrição	Tipo	Und	Quant.	Valor Unit	Total	
Composição	C44 Próprio	CONCERTINA CLIPADA (DUPLA) EM AÇO GALVANIZADO DE ALTA RESISTENCIA, COM ESPIRAL M 27,02 DE 300 MM, D = 2,76 MM, COM SUPORTE (HASTE) A CADA 2 M - FORNECIMENTO E INSTALAÇÃO	URBA - URBANIZAÇÃO	M	1,0000000	135,50	135,50	
Composição	88309 SINAPI	PEDREIRO COM ENCARGOS COMPLEMENTARES	SEDI - SERVIÇOS DIVERSOS	H	0,2900000	21,83	6,33	
Auxiliar	88316 SINAPI	SERVENTE COM ENCARGOS COMPLEMENTARES	SEDI - SERVIÇOS DIVERSOS	H	0,2900000	17,42	5,05	
Auxiliar	90437 SINAPI	FURO EM ALVENARIA PARA DIÂMETROS MAIORES QUE 40 MM E MENORES OU IGUAIS A 75 MM. AF_05/2015	INH - INSTALAÇÕES HIDROS SANITÁRIAS	UN	0,1300000	29,33	3,81	
Auxiliar	94974 SINAPI	CONCRETO MAGRO PARA LASTRO, TRAÇO 1:4,5:4,5 (EM MASSA SECA DE CIMENTO/ AREIA MÉDIA BRITA 1) - PREPARO MANUAL. AF_05/2021	FUES - FUNDAÇÕES E ESTRUTURAS	m³	0,1600000	485,51	77,68	
Auxiliar	00034348 SINAPI	CONCERTINA CLIPADA (DUPLA) EM AÇO GALVANIZADO DE ALTA RESISTENCIA, COM ESPIRAL DE 300 MM, D = 2,76 MM	Material	M	1,0000000	26,45	26,45	
Insumo	00034349 SINAPI	HASTE DE AÇO GALVANIZADO PARA FIXAÇÃO DE CONCERTINA 2 "3/8 M	Material	UN	0,5000000	32,37	16,18	
					MO sem LS =>	23,89	LS =>	0,00
					Valor do BDI =>	38,41	MO com LS =>	23,89
							Valor com BDI =>	173,91
					Quant. =>	156,4400000	Preço Total =>	27.206,48
14.7	Código Banco	Descrição	Tipo	Und	Quant.	Valor Unit	Total	
Composição	99837 SINAPI	GUARDA-CORPO DE AÇO GALVANIZADO DE 1,10M, MONTANTES TUBULARES DE 1,14" ESPAÇADOS DE 1,20M, TRAVESSA SUPERIOR DE 1,12", GRADIL FORMADO POR TUBOS HORIZONTAIS DE 1" E VERTICAIS DE 3/4", FIXADO COM CHUMBADOR MECÂNICO. AF_04/2019	ESQV - ESQUADRIAS/FERRAGENS/VIDROS	M	1,0000000	538,15	538,15	
Composição	88251 SINAPI	AUXILIAR DE SERRALHEIRO COM ENCARGOS COMPLEMENTARES	SEDI - SERVIÇOS DIVERSOS	H	4,5260000	18,44	83,45	
Auxiliar	88315 SINAPI	SERRALHEIRO COM ENCARGOS COMPLEMENTARES	SEDI - SERVIÇOS DIVERSOS	H	5,5100000	21,66	119,34	
Auxiliar	00001332 SINAPI	CHAPA DE AÇO GROSSA, ASTM A36, E = 3/8" (9,53 MM) 74,69 KG/M2	Material	KG	0,8960000	11,41	10,22	
Insumo	00011002 SINAPI	ELETRODO REVESTIDO AWS - E6013, DIAMETRO IGUAL A 2,50 MM	Material	KG	0,0650000	28,57	1,85	
Insumo	00011964 SINAPI	PARAFUSO DE AÇO TIPO CHUMBADOR PARABOLT, DIAMETRO 3/8", COMPRIMENTO 75 MM	Material	UN	3,3330000	2,74	9,13	
Insumo	00021009 SINAPI	TUBO AÇO GALVANIZADO COM COSTURA, CLASSE LEVE, DN 20 MM (3/4"), E = 2,25 MM, "1,3" KG/M (NBR 5580)	Material	M	6,2500000	24,16	151,00	
Insumo	00021010 SINAPI	TUBO AÇO GALVANIZADO COM COSTURA, CLASSE LEVE, DN 25 MM (1"), E = 2,65 MM, "2,11" KG/M (NBR 5580)	Material	M	2,0230000	32,44	65,62	
Insumo	00021011 SINAPI	TUBO AÇO GALVANIZADO COM COSTURA, CLASSE LEVE, DN 32 MM (1 1/4"), E = 2,65 MM, "2,71" KG/M (NBR 5580)	Material	M	0,9260000	47,28	43,78	
Insumo	00021012 SINAPI	TUBO AÇO GALVANIZADO COM COSTURA, CLASSE LEVE, DN 40 MM (1 1/2"), E = 3,00 MM, "3,48" KG/M (NBR 5580)	Material	M	1,0290000	52,25	53,76	
					MO sem LS =>	150,81	LS =>	0,00
					Valor do BDI =>	152,56	MO com LS =>	150,81
							Valor com BDI =>	690,71
					Quant. =>	4,0000000	Preço Total =>	2.762,84
14.8	Código Banco	Descrição	Tipo	Und	Quant.	Valor Unit	Total	
Composição	94965 SINAPI	CONCRETO FCK = 25MPa, TRAÇO 1:2,3:2,7 (EM MASSA SECA DE CIMENTO/ AREIA MÉDIA BRITA 1) - PREPARO MECÂNICO COM BETONEIRA 400 L. AF_05/2021	FUES - FUNDAÇÕES E ESTRUTURAS	m³	1,0000000	547,97	547,97	
Composição	88316 SINAPI	SERVENTE COM ENCARGOS COMPLEMENTARES	SEDI - SERVIÇOS DIVERSOS	H	2,3117000	17,42	40,26	
Auxiliar	88377 SINAPI	OPERADOR DE BETONEIRA ESTACIONÁRIA/MISTURADOR COM ENCARGOS COMPLEMENTARES	SEDI - SERVIÇOS DIVERSOS	H	1,4637000	15,75	23,05	
Auxiliar	88830 SINAPI	BETONEIRA CAPACIDADE NOMINAL DE 400 L, CAPACIDADE DE MISTURA 280 L, MOTOR ELÉTRICO TRIFÁSICO POTÊNCIA DE 2 CV, SEM CARREGADOR - CHP DIURNO. AF_10/2014	CHOR - CUSTOS HORÁRIOS DE MÁQUINAS E EQUIPAMENTOS	CHP	0,7534000	2,29	1,72	
Auxiliar	88831 SINAPI	BETONEIRA CAPACIDADE NOMINAL DE 400 L, CAPACIDADE DE MISTURA 280 L, MOTOR ELÉTRICO TRIFÁSICO POTÊNCIA DE 2 CV, SEM CARREGADOR - CHI DIURNO. AF_10/2014	CHOR - CUSTOS HORÁRIOS DE MÁQUINAS E EQUIPAMENTOS	CHI	0,7103000	0,43	0,30	
Auxiliar	00000370 SINAPI	AREIA MÉDIA - POSTO JAZIDA/FORNECEDOR (RETIRADO NA JAZIDA, SEM TRANSPORTE)	Material	m³	0,7229000	126,00	91,08	
Insumo	00001379 SINAPI	CIMENTO PORTLAND COMPOSTO CP II-32	Material	KG	362,6579000	0,86	311,88	
Insumo	00004721 SINAPI	PEDRA BRITADA N. 1 (9,5 a 19 MM) POSTO PEDREIRA/FORNECEDOR, SEM FRETE	Material	m³	0,5934000	134,29	79,68	
					MO sem LS =>	45,87	LS =>	0,00
					Valor do BDI =>	155,34	MO com LS =>	45,87
							Valor com BDI =>	703,31
					Quant. =>	4,0000000	Preço Total =>	2.813,24
14.9	Código Banco	Descrição	Tipo	Und	Quant.	Valor Unit	Total	
Composição	103670 SINAPI	LANÇAMENTO COM USO DE BALDES, ADENSAMENTO E ACABAMENTO DE CONCRETO EM ESTRUTURAS. AF_02/2022	FUES - FUNDAÇÕES E ESTRUTURAS	m²	1,0000000	236,99	236,99	



Assinado com senha por MATHEUS VINICIUS VOLPATO - ANALISTA DESENV ECON SOCIAL L 10050 / COOENG - 15/09/2023 às 12:30:25.
Documento Nº: 11713613-5263 - consulta à autenticidade em
<https://www.sigadoc.mt.gov.br/sigaex/public/app/autenticar?n=11713613-5263>



DETRAN/DIC202342098





Governo de Mato Grosso
DEPARTAMENTO ESTADUAL DE TRÂNSITO

Composição Auxiliar	88262 SINAPI	CARPINTEIRO DE FORMAS COM ENCARGOS COMPLEMENTARES	SEDI - SERVIÇOS DIVERSOS	H	2,4590000	21,48	52,81
Composição Auxiliar	88309 SINAPI	PEDREIRO COM ENCARGOS COMPLEMENTARES	SEDI - SERVIÇOS DIVERSOS	H	2,4590000	21,83	53,67
Composição Auxiliar	88316 SINAPI	SERVEANTE COM ENCARGOS COMPLEMENTARES	SEDI - SERVIÇOS DIVERSOS	H	7,3770000	17,42	128,50
Composição Auxiliar	90586 SINAPI	VIBRADOR DE IMERSÃO, DIÂMETRO DE PONTEIRA 45MM, MOTOR ELÉTRICO TRIFÁSICO POTÊNCIA DE 2 CV - CHP DIURNO. AF. 06/2015	CHOR - CUSTOS HORÁRIOS DE MÁQUINAS E EQUIPAMENTOS	CHP	1,0420000	1,34	1,39
Composição Auxiliar	90587 SINAPI	VIBRADOR DE IMERSÃO, DIÂMETRO DE PONTEIRA 45MM, MOTOR ELÉTRICO TRIFÁSICO POTÊNCIA DE 2 CV - CHI DIURNO. AF. 06/2015	CHOR - CUSTOS HORÁRIOS DE MÁQUINAS E EQUIPAMENTOS	CHI	1,4170000	0,44	0,62
					MO sem LS =>	173,00	173,00
					Valor do BDI =>	67,18	304,17
					Quant. =>	1,0000000	Preço Total =>
14.10	Código Banco	Descrição	Tipo	Und	Quant.	Valor Unit	Total
Composição	88495 SINAPI	APLICAÇÃO E LIXAMENTO DE MASSA LÁTEX EM PAREDES, UMA DEMÃO. AF. 06/2014	PINT - PINTURAS	m²	1,0000000	10,34	10,34
Composição Auxiliar	88310 SINAPI	PINTOR COM ENCARGOS COMPLEMENTARES	SEDI - SERVIÇOS DIVERSOS	H	0,2459000	23,07	5,67
Composição Auxiliar	88316 SINAPI	SERVEANTE COM ENCARGOS COMPLEMENTARES	SEDI - SERVIÇOS DIVERSOS	H	0,0820000	17,42	1,42
Insumo	00003767 SINAPI	LIXA EM FOLHA PARA PAREDE OU MADEIRA, NUMERO 120, COR VERMELHA	Material	UN	0,0401000	1,48	0,05
Insumo	00043626 SINAPI	MASSA CORRIDA PARA SUPERFÍCIES DE AMBIENTES INTERNOS	Material	KG	0,7288000	4,40	3,20
					MO sem LS =>	5,07	5,07
					Valor do BDI =>	2,93	13,27
					Quant. =>	263,1100000	Preço Total =>
14.11	Código Banco	Descrição	Tipo	Und	Quant.	Valor Unit	Total
Composição	88499 SINAPI	APLICAÇÃO MANUAL DE PINTURA COM TINTA LÁTEX ACRÍLICA EM PAREDES, DUAS DEMÃOS. AF. 06/2014	PINT - PINTURAS	m²	1,0000000	10,71	10,71
Composição Auxiliar	88310 SINAPI	PINTOR COM ENCARGOS COMPLEMENTARES	SEDI - SERVIÇOS DIVERSOS	H	0,1631000	23,07	3,76
Composição Auxiliar	88316 SINAPI	SERVEANTE COM ENCARGOS COMPLEMENTARES	SEDI - SERVIÇOS DIVERSOS	H	0,0544000	17,42	0,94
Insumo	00007356 SINAPI	TINTA LÁTEX ACRÍLICA PREMIUM, COR BRANCO FOSCO	Material	L	0,2285000	26,32	6,01
					MO sem LS =>	3,36	3,36
					Valor do BDI =>	3,03	13,74
					Quant. =>	263,1100000	Preço Total =>
14.12	Código Banco	Descrição	Tipo	Und	Quant.	Valor Unit	Total
Composição	C43 Próprio	PLACA DE SINALIZAÇÃO EM CHAPA DE AÇO NUM 16 COM PINTURA REFLETIVA	URBA - URBANIZAÇÃO	und	1,0000000	351,87	351,87
Composição Auxiliar	88316 SINAPI	SERVEANTE COM ENCARGOS COMPLEMENTARES	SEDI - SERVIÇOS DIVERSOS	H	1,0000000	17,42	17,42
Composição Auxiliar	94974 SINAPI	CONCRETO MAGRO PARA LASTRO, TRAÇO 1:4,5:4,5 (EM MASSA SECA DE CIMENTO/ AREIA MÉDIA/ BRITA 1) - PREPARO MANUAL. AF. 05/2021	FUES - FUNDAÇÕES E ESTRUTURAS	m³	0,2000000	485,51	97,10
Insumo	00034723 SINAPI	PLACA DE SINALIZAÇÃO EM CHAPA DE AÇO NUM 16 COM PINTURA REFLETIVA	Material	m²	0,3800000	577,50	219,45
Insumo	00004491 SINAPI	PONTALETE "7,5 X 7,5" CM EM PINUS, MISTA OU EQUIVALENTE DA REGIÃO - BRUTA	Material	M	1,6000000	11,19	17,90
					MO sem LS =>	28,01	28,01
					Valor do BDI =>	99,75	451,62
					Quant. =>	2,0000000	Preço Total =>
14.13	Código Banco	Descrição	Tipo	Und	Quant.	Valor Unit	Total
Composição	98510 SINAPI	PLANTIO DE ÁRVORE ORNAMENTAL COM ALTURA DE MUDA MENOR OU IGUAL A 2,00 M. AF. 05/2018	URBA - URBANIZAÇÃO	UN	1,0000000	101,14	101,14
Composição Auxiliar	88316 SINAPI	SERVEANTE COM ENCARGOS COMPLEMENTARES	SEDI - SERVIÇOS DIVERSOS	H	0,7272000	17,42	12,66
Composição Auxiliar	88441 SINAPI	JARDINEIRO COM ENCARGOS COMPLEMENTARES	SEDI - SERVIÇOS DIVERSOS	H	0,1818000	18,87	3,43
Insumo	00000358 SINAPI	MUDA DE ÁRVORE ORNAMENTAL, OIT/AROEIRA SALSA/ANGICO/PE/JACARANDA OU EQUIVALENTE DA REGIÃO, H= "1" M	Material	UN	1,0000000	85,05	85,05
					MO sem LS =>	11,50	11,50
					Valor do BDI =>	28,67	129,81
					Quant. =>	38,0000000	Preço Total =>
14.14	Código Banco	Descrição	Tipo	Und	Quant.	Valor Unit	Total
Composição	103304 SINAPI	INSTALAÇÃO DE BANCO METÁLICO COM ENCOSTO, 1,60 M DE COMPRIMENTO, EM TUBO DE AÇO CARBONO COM PINTURA ELETROSTÁTICA, SOBRE PISO DE CONCRETO EXISTENTE. AF. 11/2021	URBA - URBANIZAÇÃO	UN	1,0000000	1.240,26	1.240,26
Composição Auxiliar	88309 SINAPI	PEDREIRO COM ENCARGOS COMPLEMENTARES	SEDI - SERVIÇOS DIVERSOS	H	0,9697000	21,83	21,16
Composição Auxiliar	88316 SINAPI	SERVEANTE COM ENCARGOS COMPLEMENTARES	SEDI - SERVIÇOS DIVERSOS	H	0,6465000	17,42	11,26
Insumo	00042439 SINAPI	BANCO COM ENCOSTO, 1,60M* DE COMPRIMENTO, EM TUBO DE AÇO CARBONO E PINTURA NO PROCESSO ELETROSTÁTICO - PARA ACADEMIA AO AR LIVRE / ACADEMIA DA TERCEIRA IDADE - ATI	Material	UN	1,0000000	1.207,84	1.207,84
					MO sem LS =>	24,16	24,16
					Valor do BDI =>	351,61	1.591,87
					Quant. =>	6,0000000	Preço Total =>
14.15	Código Banco	Descrição	Tipo	Und	Quant.	Valor Unit	Total
Composição	103310 SINAPI	INSTALAÇÃO DE LIXEIRA METÁLICA DUPLA, CAPACIDADE DE 60 L, EM TUBO DE AÇO CARBONO E CESTOS EM CHAPA DE AÇO COM PINTURA ELETROSTÁTICA, SOBRE SOLO. AF. 11/2021	URBA - URBANIZAÇÃO	UN	1,0000000	1.281,08	1.281,08
Composição Auxiliar	102486 SINAPI	CONCRETO FCK = 15MPA, TRAÇO 1:3,4:3,4 (EM MASSA SECA DE CIMENTO/ AREIA MÉDIA/ SEIXO ROLADO) - PREPARO MANUAL. AF. 05/2021	FUES - FUNDAÇÕES E ESTRUTURAS	m³	0,0222000	719,97	15,98
Composição Auxiliar	88309 SINAPI	PEDREIRO COM ENCARGOS COMPLEMENTARES	SEDI - SERVIÇOS DIVERSOS	H	0,8681000	21,83	18,95
Composição Auxiliar	88316 SINAPI	SERVEANTE COM ENCARGOS COMPLEMENTARES	SEDI - SERVIÇOS DIVERSOS	H	0,5787000	17,42	10,08
Insumo	00004721 SINAPI	PEDRA BRITADA N. 1 (9,5 a 19 MM) POSTO PEDREIRA/FORNECEDOR, SEM FRETE	Material	m³	0,0012000	134,29	0,16
Insumo	00042440 SINAPI	LIXEIRA DUPLA, COM CAPACIDADE VOLUMÉTRICA DE 60L*, FABRICADA EM TUBO DE AÇO CARBONO, CESTOS EM CHAPA DE AÇO E PINTURA NO PROCESSO ELETROSTÁTICO - PARA ACADEMIA AO AR LIVRE / ACADEMIA DA TERCEIRA IDADE - ATI	Material	UN	1,0000000	1.235,91	1.235,91
					MO sem LS =>	23,34	23,34
					Valor do BDI =>	363,18	1.644,26
					Quant. =>	3,0000000	Preço Total =>
15	Código Banco	Descrição	Tipo	Und	Quant.	Valor Unit	Total
15.1	99803 SINAPI	LIMPEZA DE PISO CERÂMICO OU PORCELANATO COM PANO ÚMIDO. AF. 04/2019	SEDI - SERVIÇOS DIVERSOS	m²	1,0000000	1,68	1,68
Composição Auxiliar	88316 SINAPI	SERVEANTE COM ENCARGOS COMPLEMENTARES	SEDI - SERVIÇOS DIVERSOS	H	0,0970000	17,42	1,68
					MO sem LS =>	1,20	1,20
					LS =>	0,00	MO com LS =>



Assinado com senha por MATHEUS VINICIUS VOLPATO - ANALISTA DESENV ECON SOCIAL L 10050 / COOENG - 15/09/2023 às 12:30:25.
Documento Nº: 11713613-5263 - consulta à autenticidade em
<https://www.sigadoc.mt.gov.br/sigaex/public/app/autenticar?n=11713613-5263>



DETRAN/DIC/2023/42098





Govorno de Mato Grosso
DEPARTAMENTO ESTADUAL DE TRÂNSITO

				Valor do BDI =>	0,47					Valor com BDI =>	2,15
				Quant. =>	152,6600000					Preço Total =>	328,21
15.2	Código Banco	Descrição	Tipo	Und	Quant.	Valor Unit	Total				
Composição	99806 SINAPI	LIMPEZA DE REVESTIMENTO CERÂMICO EM PAREDE COM PANO ÚMIDO AF_ 04/2019	SEDI - SERVIÇOS DIVERSOS	m²	1,0000000	0,69	0,69				
Composição Auxiliar	88316 SINAPI	SERVENTE COM ENCARGOS COMPLEMENTARES	SEDI - SERVIÇOS DIVERSOS	H	0,0400000	17,42	0,69				
				MO sem LS =>	0,49	LS =>	0,00	MO com LS =>		0,49	
				Valor do BDI =>	0,19	Valor com BDI =>				0,68	
				Quant. =>	87,7100000	Preço Total =>				77,18	
15.3	Código Banco	Descrição	Tipo	Und	Quant.	Valor Unit	Total				
Composição	99826 SINAPI	LIMPEZA DE FORRO REMOVÍVEL COM PANO ÚMIDO AF_ 04/2019	SEDI - SERVIÇOS DIVERSOS	m²	1,0000000	1,25	1,25				
Composição Auxiliar	88316 SINAPI	SERVENTE COM ENCARGOS COMPLEMENTARES	SEDI - SERVIÇOS DIVERSOS	H	0,0720000	17,42	1,25				
				MO sem LS =>	0,89	LS =>	0,00	MO com LS =>		0,89	
				Valor do BDI =>	0,35	Valor com BDI =>				1,60	
				Quant. =>	152,6600000	Preço Total =>				244,25	
15.4	Código Banco	Descrição	Tipo	Und	Quant.	Valor Unit	Total				
Composição	98524 SINAPI	LIMPEZA MANUAL DE VEGETAÇÃO EM TERRENO COM ENXADA AF_ 05/2018	URBA - URBANIZAÇÃO	m²	1,0000000	2,60	2,60				
Composição Auxiliar	88316 SINAPI	SERVENTE COM ENCARGOS COMPLEMENTARES	SEDI - SERVIÇOS DIVERSOS	H	0,0718000	17,42	1,25				
Composição Auxiliar	88441 SINAPI	JARDINEIRO COM ENCARGOS COMPLEMENTARES	SEDI - SERVIÇOS DIVERSOS	H	0,0718000	18,87	1,35				
				MO sem LS =>	1,87	LS =>	0,00	MO com LS =>		1,87	
				Valor do BDI =>	0,73	Valor com BDI =>				3,33	
				Quant. =>	500,0000000	Preço Total =>				1.665,00	
Total sem BDI										627.727,63	
Total do BDI										177.866,55	
Total Geral										805.594,18	

MATHEUS VINICIUS VOLPATO
Setor de Engenharia



Assinado com senha por MATHEUS VINICIUS VOLPATO - ANALISTA DESENV ECON SOCIAL L 10050 / COOENG - 15/09/2023 às 12:30:25.
Documento Nº: 11713613-5263 - consulta à autenticidade em
<https://www.sigadoc.mt.gov.br/sigaex/public/app/autenticar?n=11713613-5263>



DETRANDIC202342098

SIGA



Governo de Mato Grosso
DEPARTAMENTO ESTADUAL DE TRÂNSITO

		GOVERNO DO ESTADO DE MATO GROSSO SECRETARIA DE SEGURANÇA PÚBLICA DEPARTAMENTO ESTADUAL DE TRÂNSITO COORDENADORIA DE OBRAS E ENGENHARIA										 GOVERNO DE MATO GROSSO		
Cronograma Físico e Financeiro														Desonerado
Obra:AMPLIAÇÃO REFORMA DA 11ª CIRETRAN DE GUIRATINGA														BDI: 28,35%
Endereço: AV. PARANÁ, S/Nº - BAIRRO: COHAB GARÇA BRANCA, CEP: 78.760-000														Local: Guiratinga/MT
Área a Reformar: 217,56 m²														Mês/ Ano: 09/2023
Preço Base: Sinapi Julho/2023														
Item	Descrição	Total Por Etapa	30 DIAS	60 DIAS	90 DIAS	120 DIAS	150 DIAS	180 DIAS	210 DIAS	240 DIAS	270 DIAS			
1	SERVIÇOS PRELIMINARES	100,00%	11,11%	11,11%	11,10%	11,11%	11,11%	11,11%	11,12%	11,11%	11,12%			
		85.109,36	9.455,65	9.455,65	9.447,14	9.455,65	9.455,65	9.455,65	9.464,16	9.455,65	9.464,16			
2	RETIRADAS E DEMOLIÇÕES	100,00%	40,00%	30,00%	30,00%									
		10.578,23	4.231,29	3.173,47	3.173,47									
3	MOVIMENTO DE TERRA	100,00%	40,00%	30,00%	30,00%									
		12.351,53	4.940,61	3.705,46	3.705,46									
4	ALVENARIA	100,00%	30,00%	30,00%	40,00%									
		2.446,80	734,04	734,04	978,72									
5	COBERTURA	100,00%				25,00%	25,00%	25,00%	25,00%					
		88.319,50				22.079,88	22.079,88	22.079,88	22.079,88					
6	ESQUADRIAS	100,00%					30,00%	30,00%	20,00%					
		68.236,39					20.470,92	20.470,92	13.647,28					
7	REVESTIMENTO	100,00%					25,00%	25,00%	25,00%					
		24.631,68					6.157,92	6.157,92	6.157,92					
8	PISOS, RODAPES E PEITORIL	100,00%						30,00%	30,00%		40,00%			
		30.956,28						9.286,88	9.286,88		12.382,51			
9	PINTURA	100,00%							30,00%		30,00%			
		39.994,65							11.998,40		11.998,40			
10	INSTALAÇÕES ELÉTRICAS	100,00%				30,00%	20,00%	20,00%	20,00%		10,00%			
		45.547,74				13.664,32	9.109,55	9.109,55	9.109,55		4.554,77			
11	INSTALAÇÕES DE LÓGICA/TELEFONIA	100,00%				30,00%	20,00%	20,00%	20,00%		10,00%			
		13.824,25				4.147,28	2.764,85	2.764,85	2.764,85		1.382,43			
12	INSTALAÇÃO HIDROSSANITÁRIAS	100,00%				30,00%	20,00%	20,00%	20,00%		10,00%			
		25.246,35				7.573,91	5.049,27	5.049,27	5.049,27		2.524,64			
13	VISTORIA - AMPLIAÇÃO	100,00%	10,00%	10,00%	10,00%	10,00%	15,00%	15,00%	10,00%		10,00%			
		225.346,29	22.534,63	22.534,63	22.534,63	22.534,63	33.801,94	33.801,94	22.534,63		22.534,63			
14	IMPLANTAÇÃO/URBANIZAÇÃO	100,00%						25,00%	25,00%		25,00%			
		130.690,49						32.672,62	32.672,62		32.672,62			
15	LIMPEZA FINAL DA OBRA	100,00%												
		2.314,64												
Porcentagem			5,2%	4,92%	4,95%	9,86%	13,52%	18,73%	17,97%	14,56%	10,3%			
Custo			41.896,22	39.603,25	39.839,42	79.455,66	108.889,97	150.849,48	144.765,43	117.310,84	82.983,91			
Porcentagem Acumulado			5,2%	10,12%	15,06%	24,93%	38,44%	57,17%	75,14%	89,7%	100,0%			
Custo Acumulado			41.896,22	81.499,46	121.338,88	200.794,54	309.684,51	460.533,99	605.299,42	722.610,26	805.594,18			

MATHEUS VINICIUS VOLPATO
Setor de Engenharia



Assinado com senha por MATHEUS VINICIUS VOLPATO - ANALISTA DESENV ECON SOCIAL L 10050 / COOENG - 15/09/2023 às 12:30:12.
Documento Nº: 11713698-2811 - consulta à autenticidade em <https://www.sigadoc.mt.gov.br/sigaex/public/app/autenticar?n=11713698-2811>



DETRAN/2023/42097

SIGA