


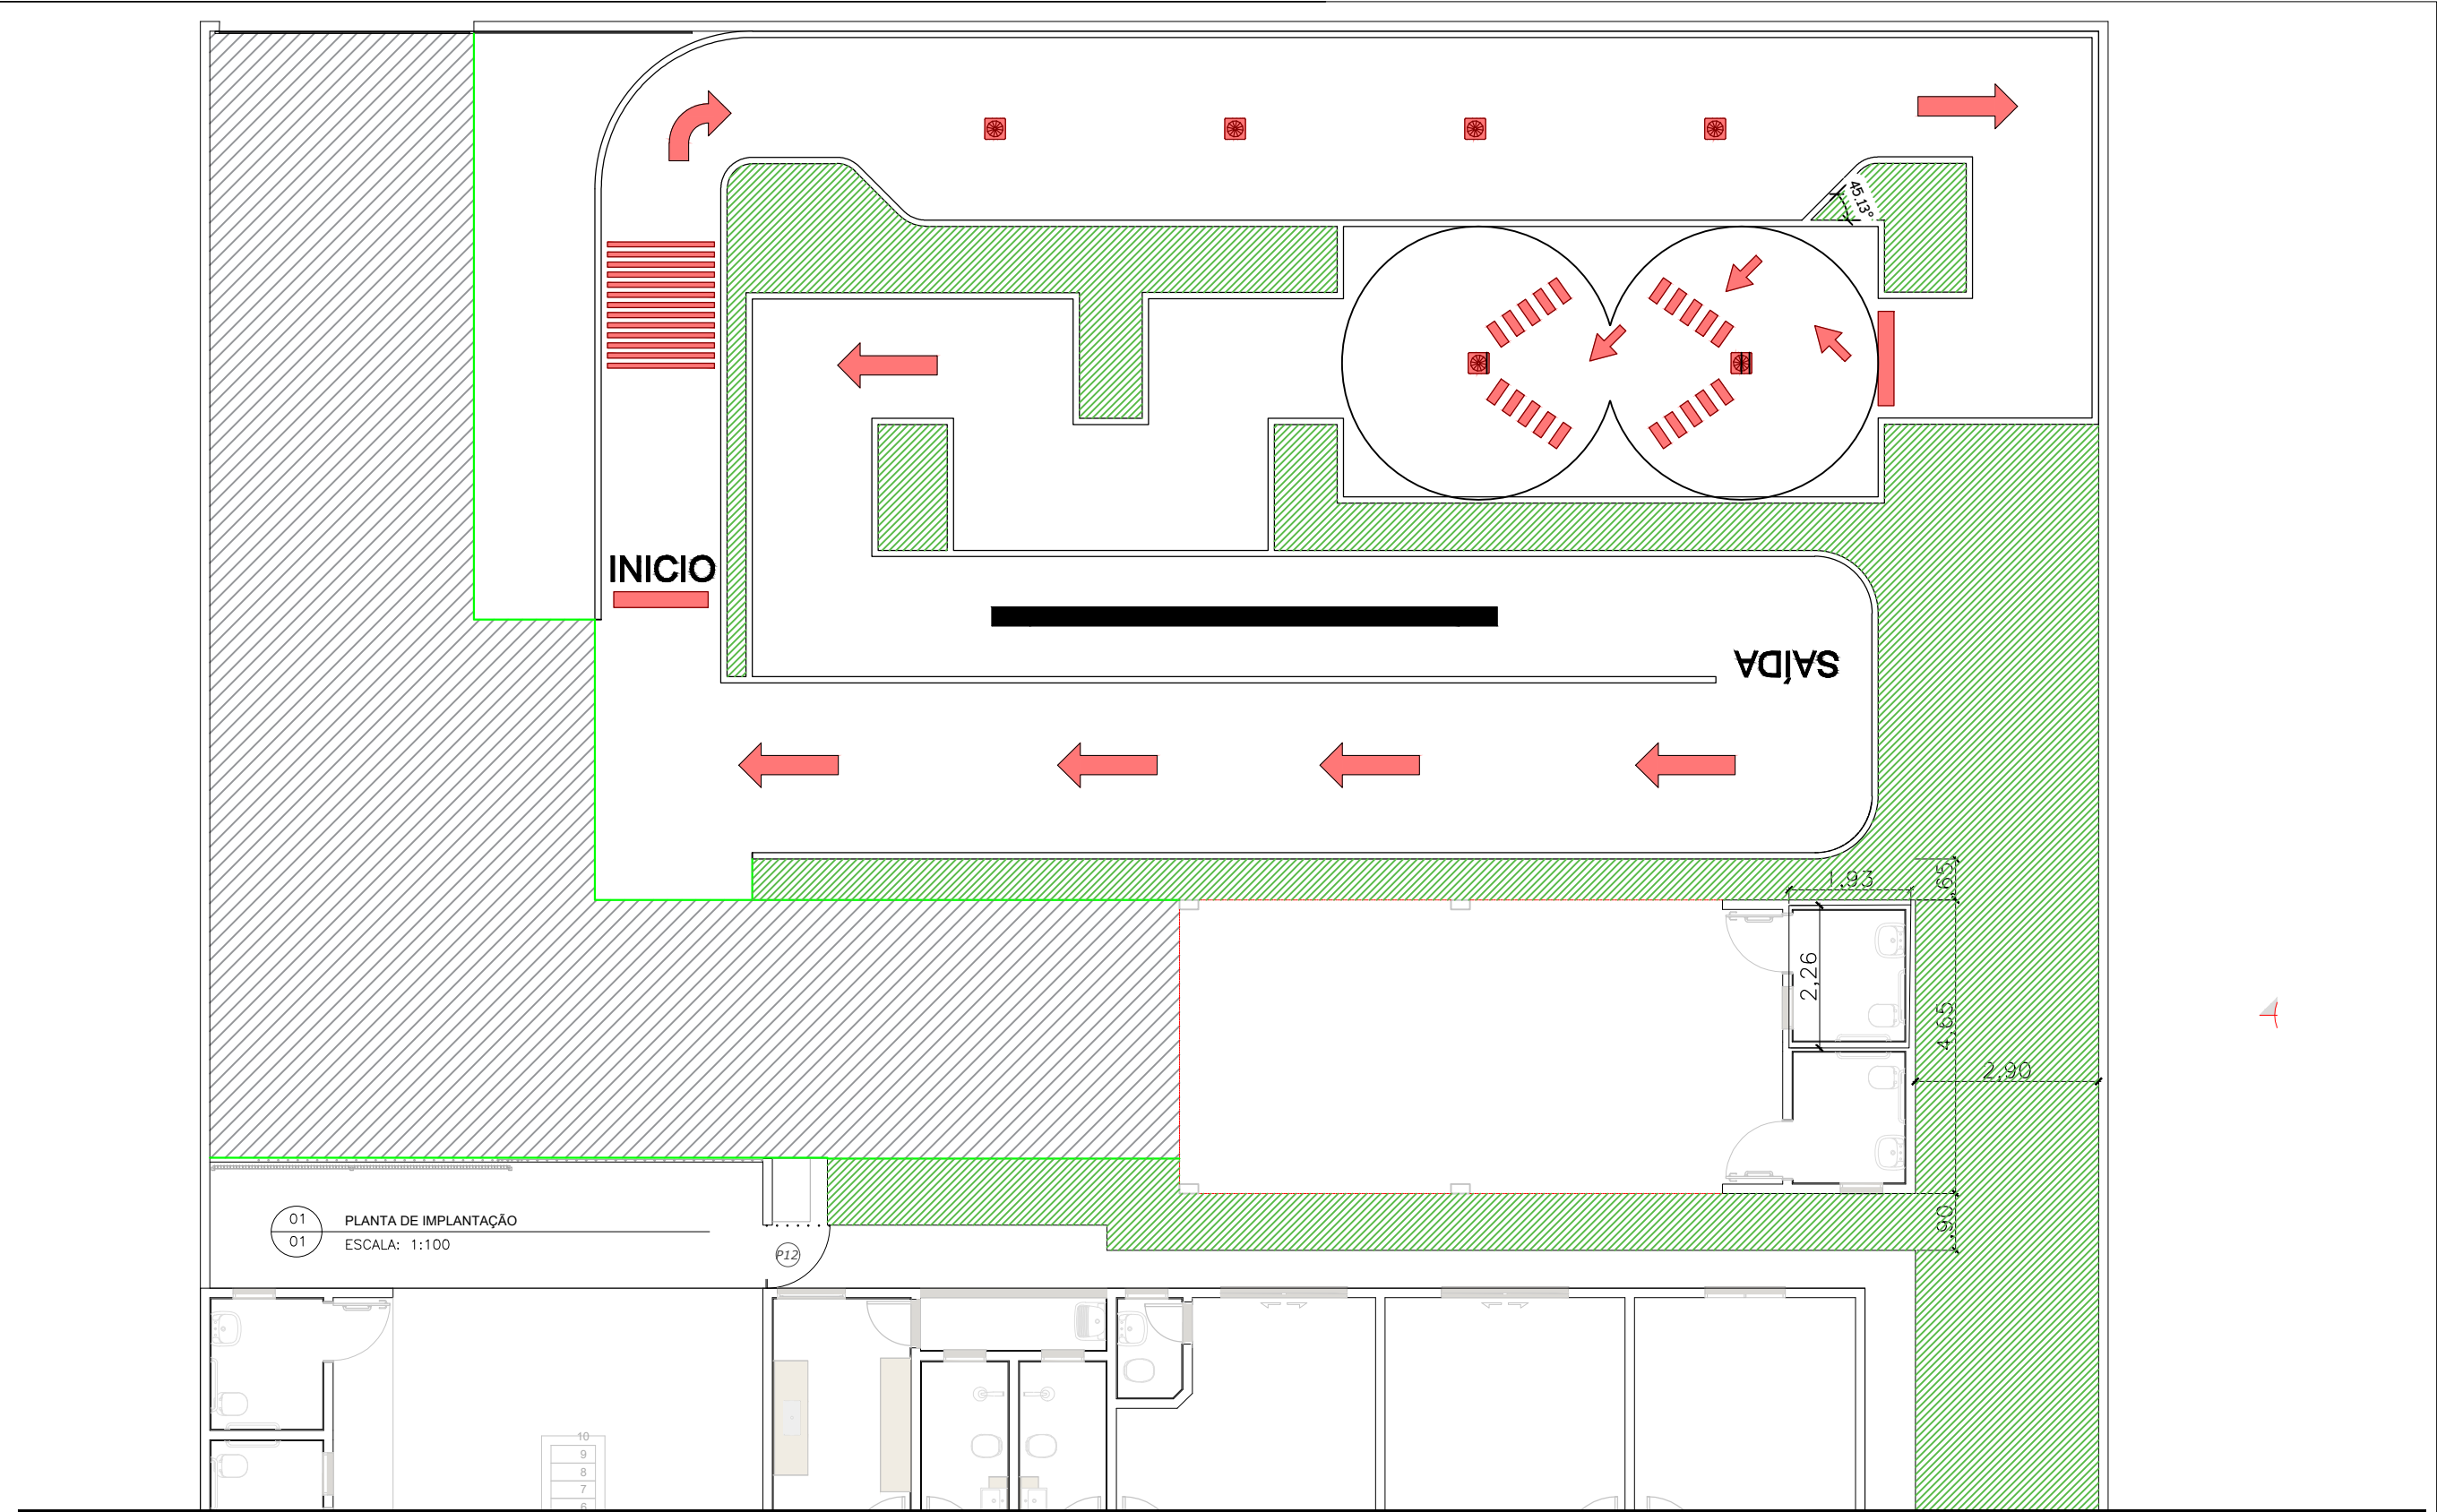

01 PLANTA DE IMPLANTAÇÃO
01 ESCALA: 1:100



Departamento Estadual de Trânsito de Mato Grosso

PROPRIETÁRIO:
DETRAN-MT

LOCAL:
NOVA XAVANTINA/MT

TIPO DA OBRA:
PROJETO ARQUITETÔNICO | CRT NOVA XAVANTINA

END. OBRA:
RUA SANTA ROSA, n° 473, BAIRRO: CENTRO,
CEP: 78640-000

PROJETISTA:
ENG CIVIL RAFAEL LOPES SOARES ALMEIDA

RESPONSÁVEL TÉCNICO:
ENG CIVIL RAFAEL LOPES SOARES ALMEIDA

REFERÊNCIA:
DETALHAMENTO VIGA DE AMARRAÇÃO

ESCALA:
INDICADA

DATA:
MAIO|2025

FOLHA:

01
6

